


SGET岩泉ウインドファーム 位置図

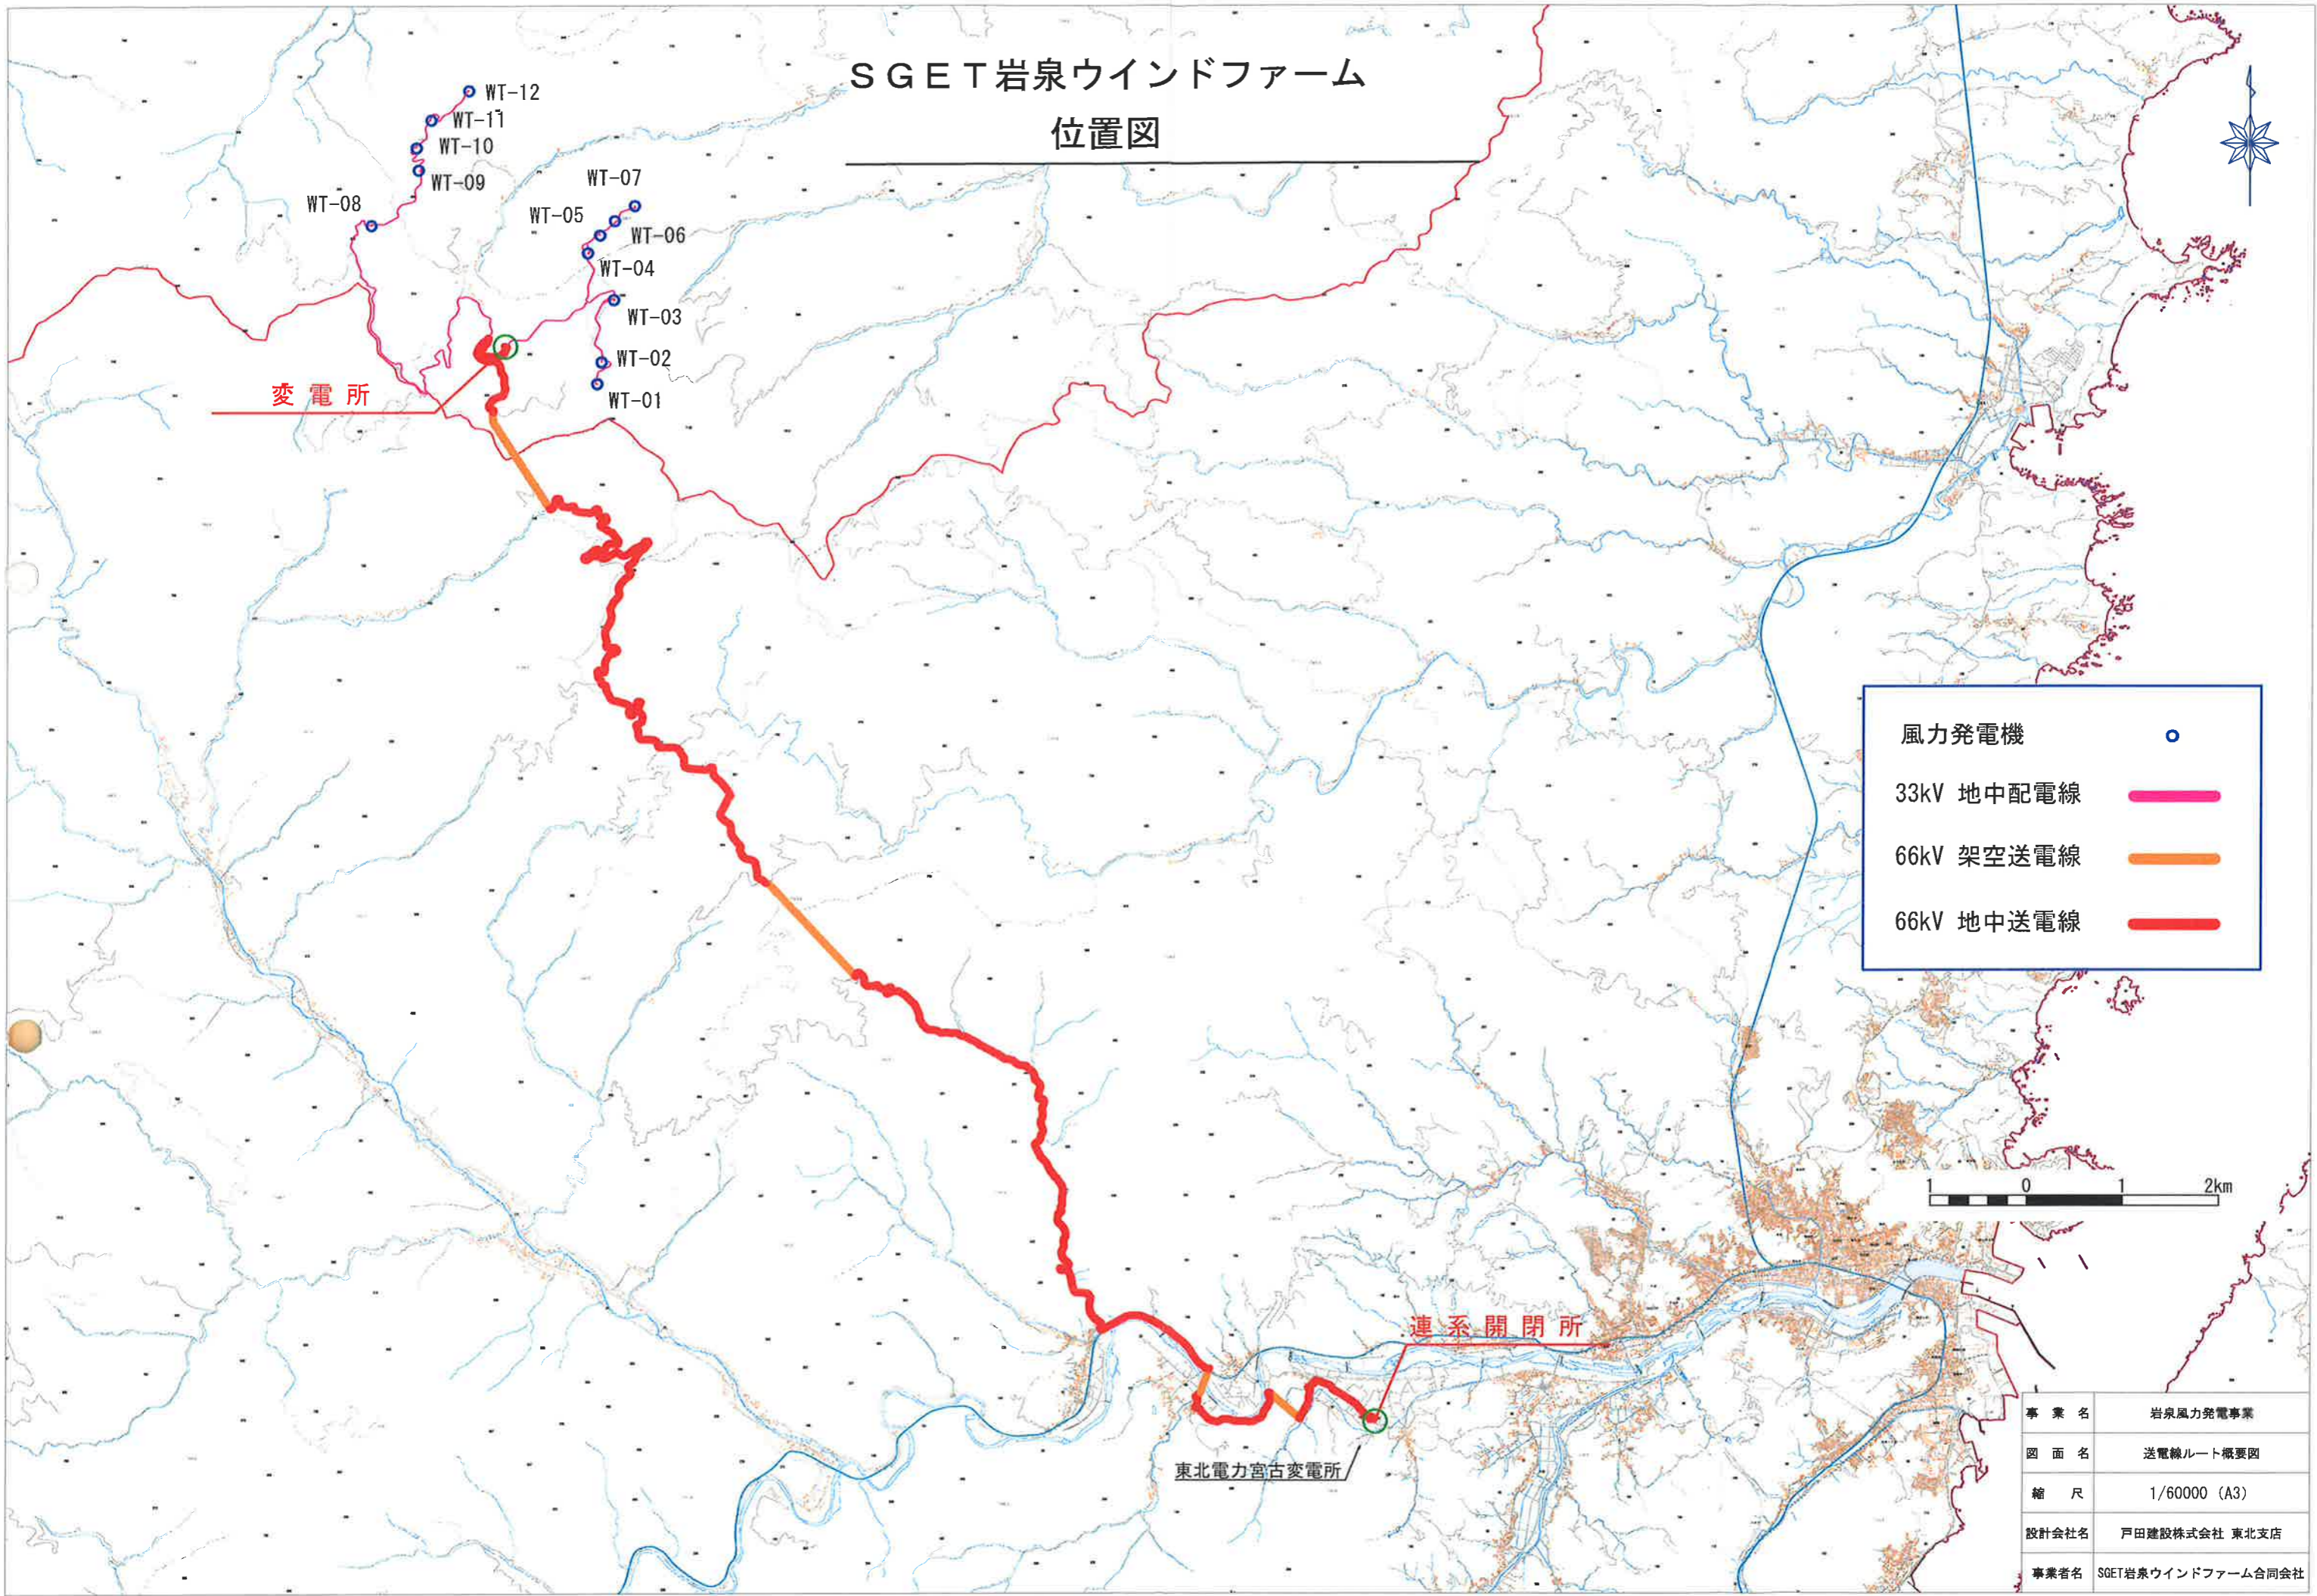

風力発電機	○
33kV 地中配電線	— (pink)
66kV 架空送電線	— (orange)
66kV 地中送電線	— (red)

事業名	岩泉風力発電事業
図面名	送電線ルート概要図
縮尺	1/60000 (A3)
設計会社名	戸田建設株式会社 東北支店
事業者名	SGET岩泉ウインドファーム合同会社