
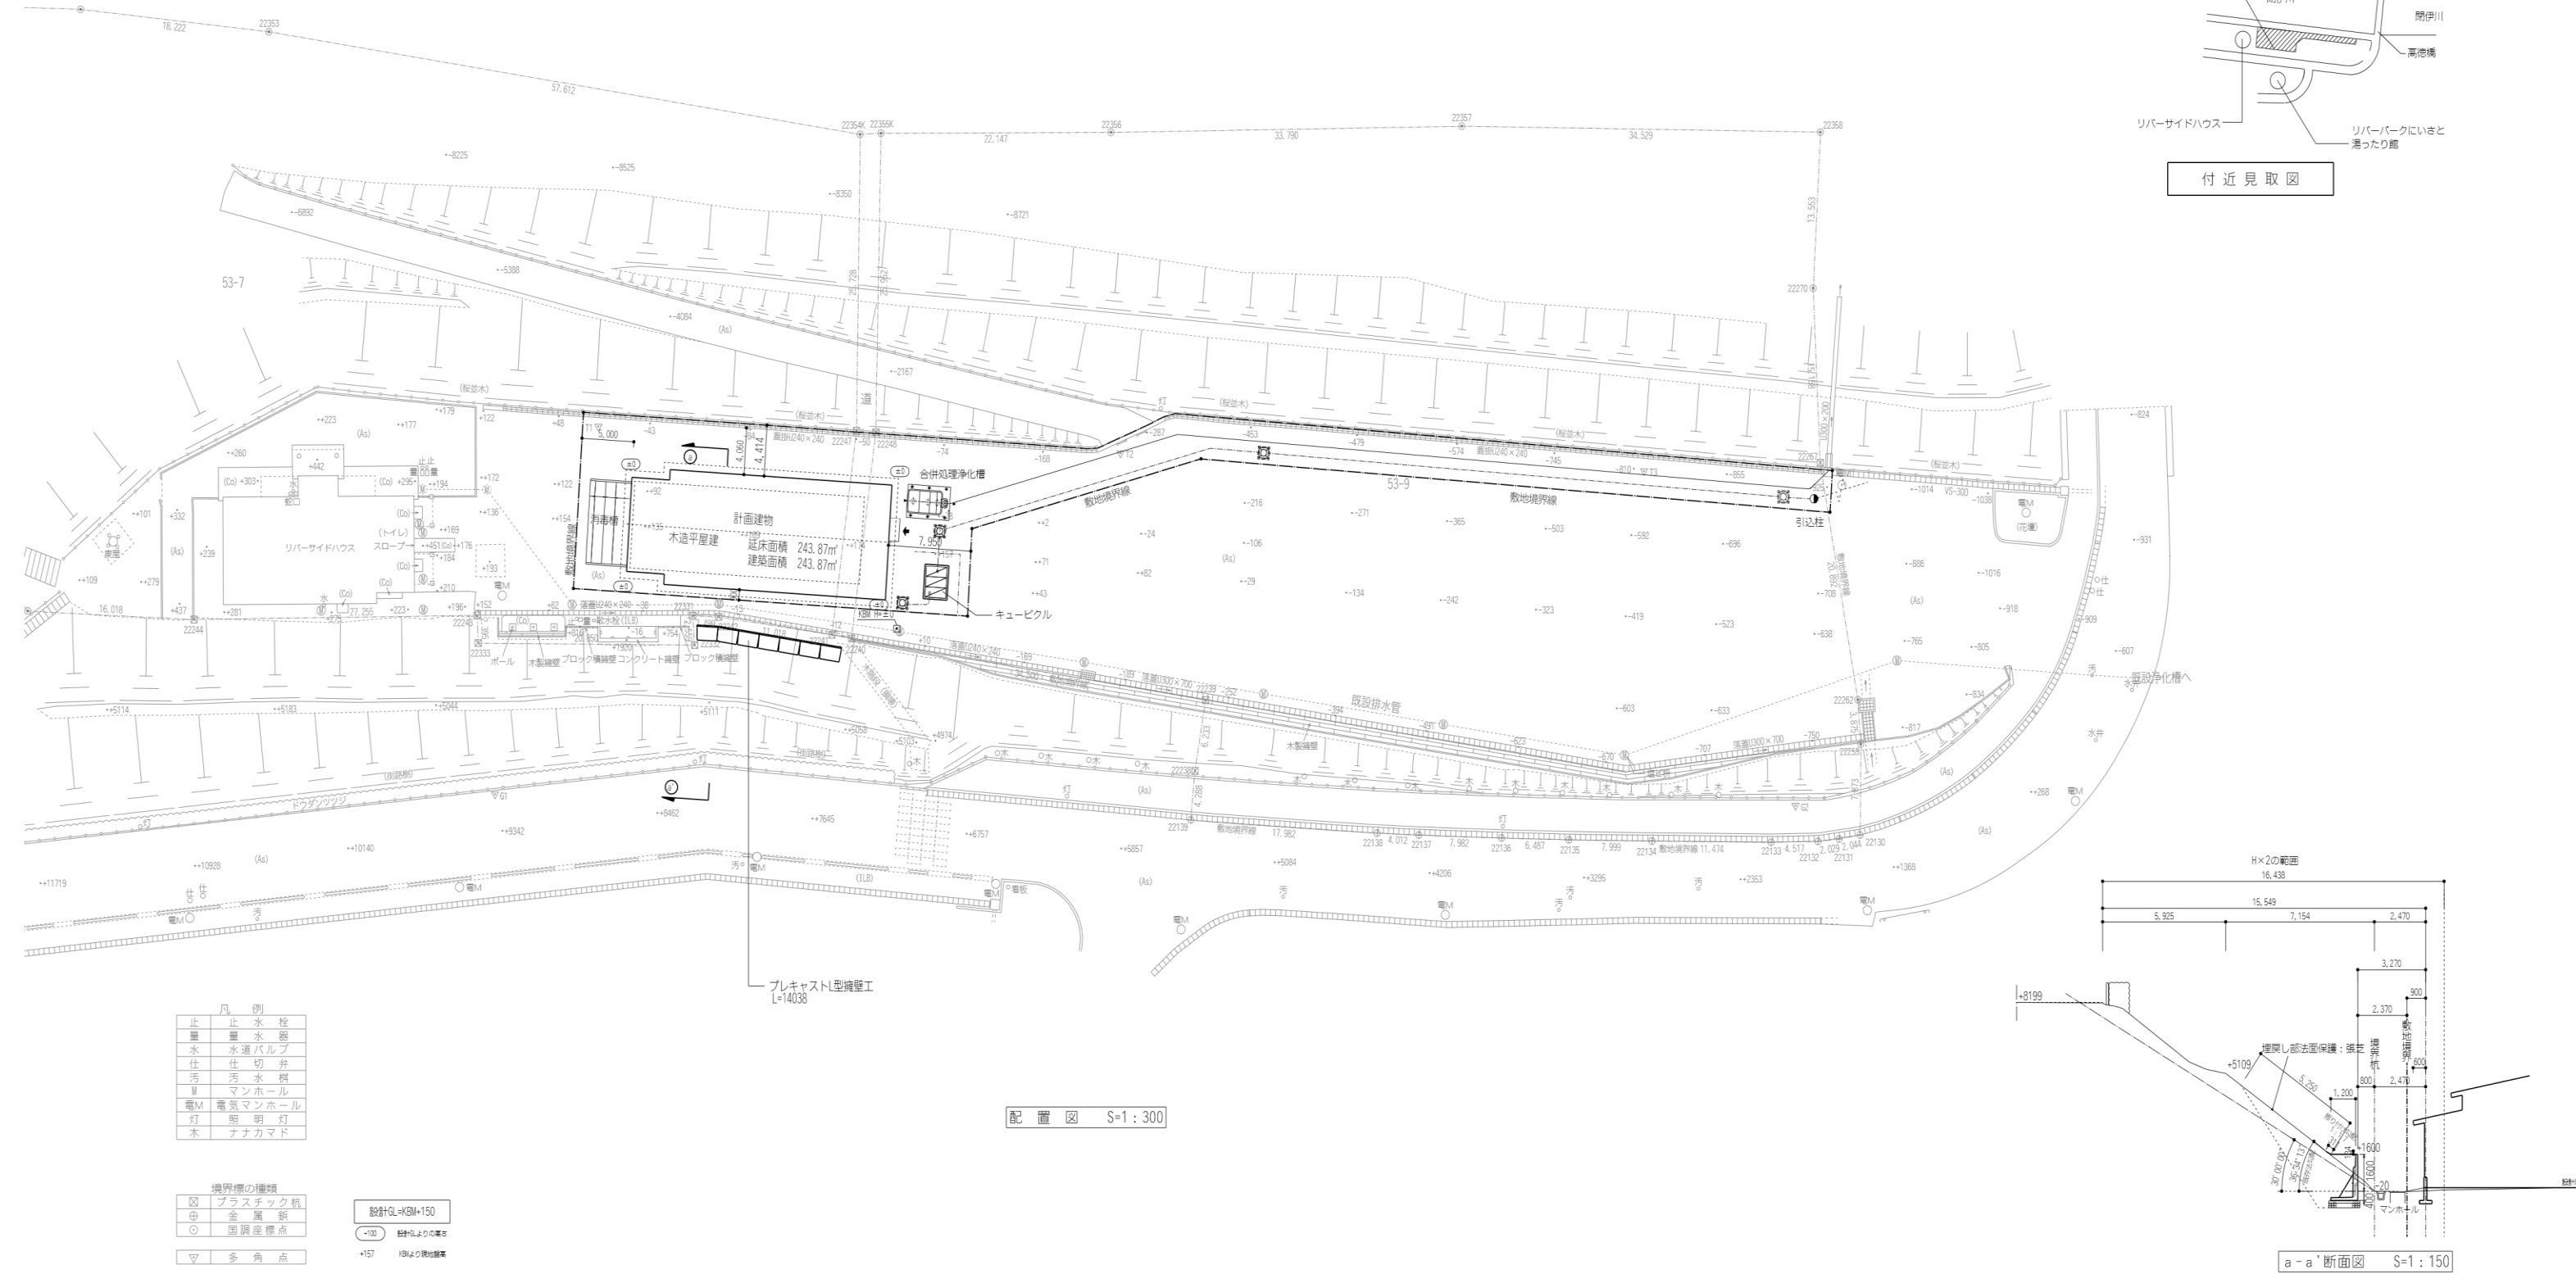


別紙 1 配置図・付近見取り図・計画概要

計 画 概 要			
敷 地 概 要		建 物 概 要	
地 名 地 番	宮古市茂市第8地割53-7,53-9の一部	建 物 用 途	作業場(シビエ処理加工施設)
敷 地 面 積	913.21㎡	構 造 ・ 規 模	木造平屋建
都 市 計 画	都市計画区域外	建 築 面 積	243.87㎡
用 途 地 域	-		
建 べ い 率	26.71%	1 階 床 面 積	243.87㎡
容 積 率	26.71%	延 床 面 積	243.87㎡
防 火 地 域	-	最 高 軒 高	4.25m
道 路 幅 員	-	最 高 高 さ	5.025m
接 道 長 さ	-		

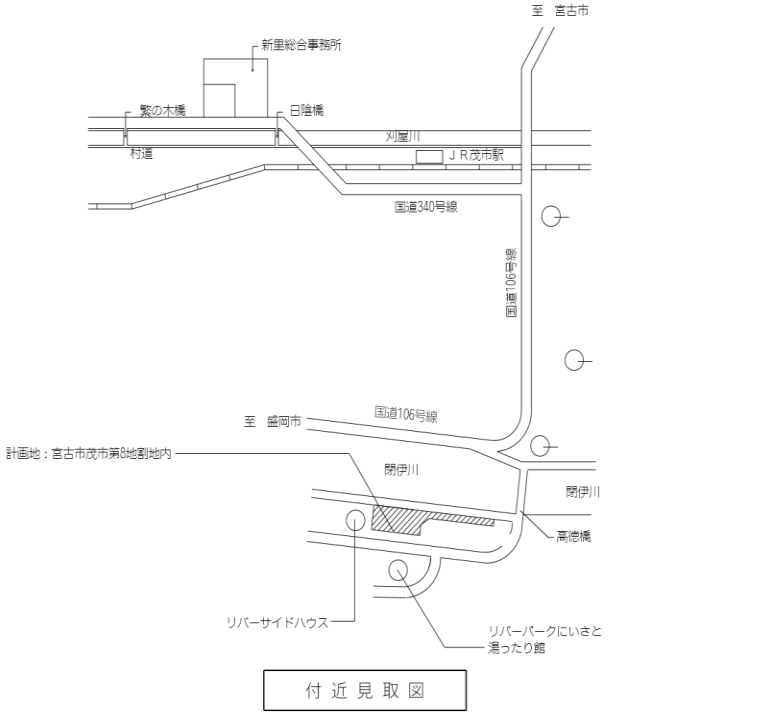

シビエ処理加工施設整備（建築）工事	管理建築士	承認	検図	製図	改定番号	改定月日	改定内容	特 記	図面内容 配置図・付近見取り図・計画概要	縮尺 A1 1:300 A3 1:600	業務番号	
											図面区分	建築意匠
											図面番号	A-31 枚の内 08

別紙 2 平面図

