


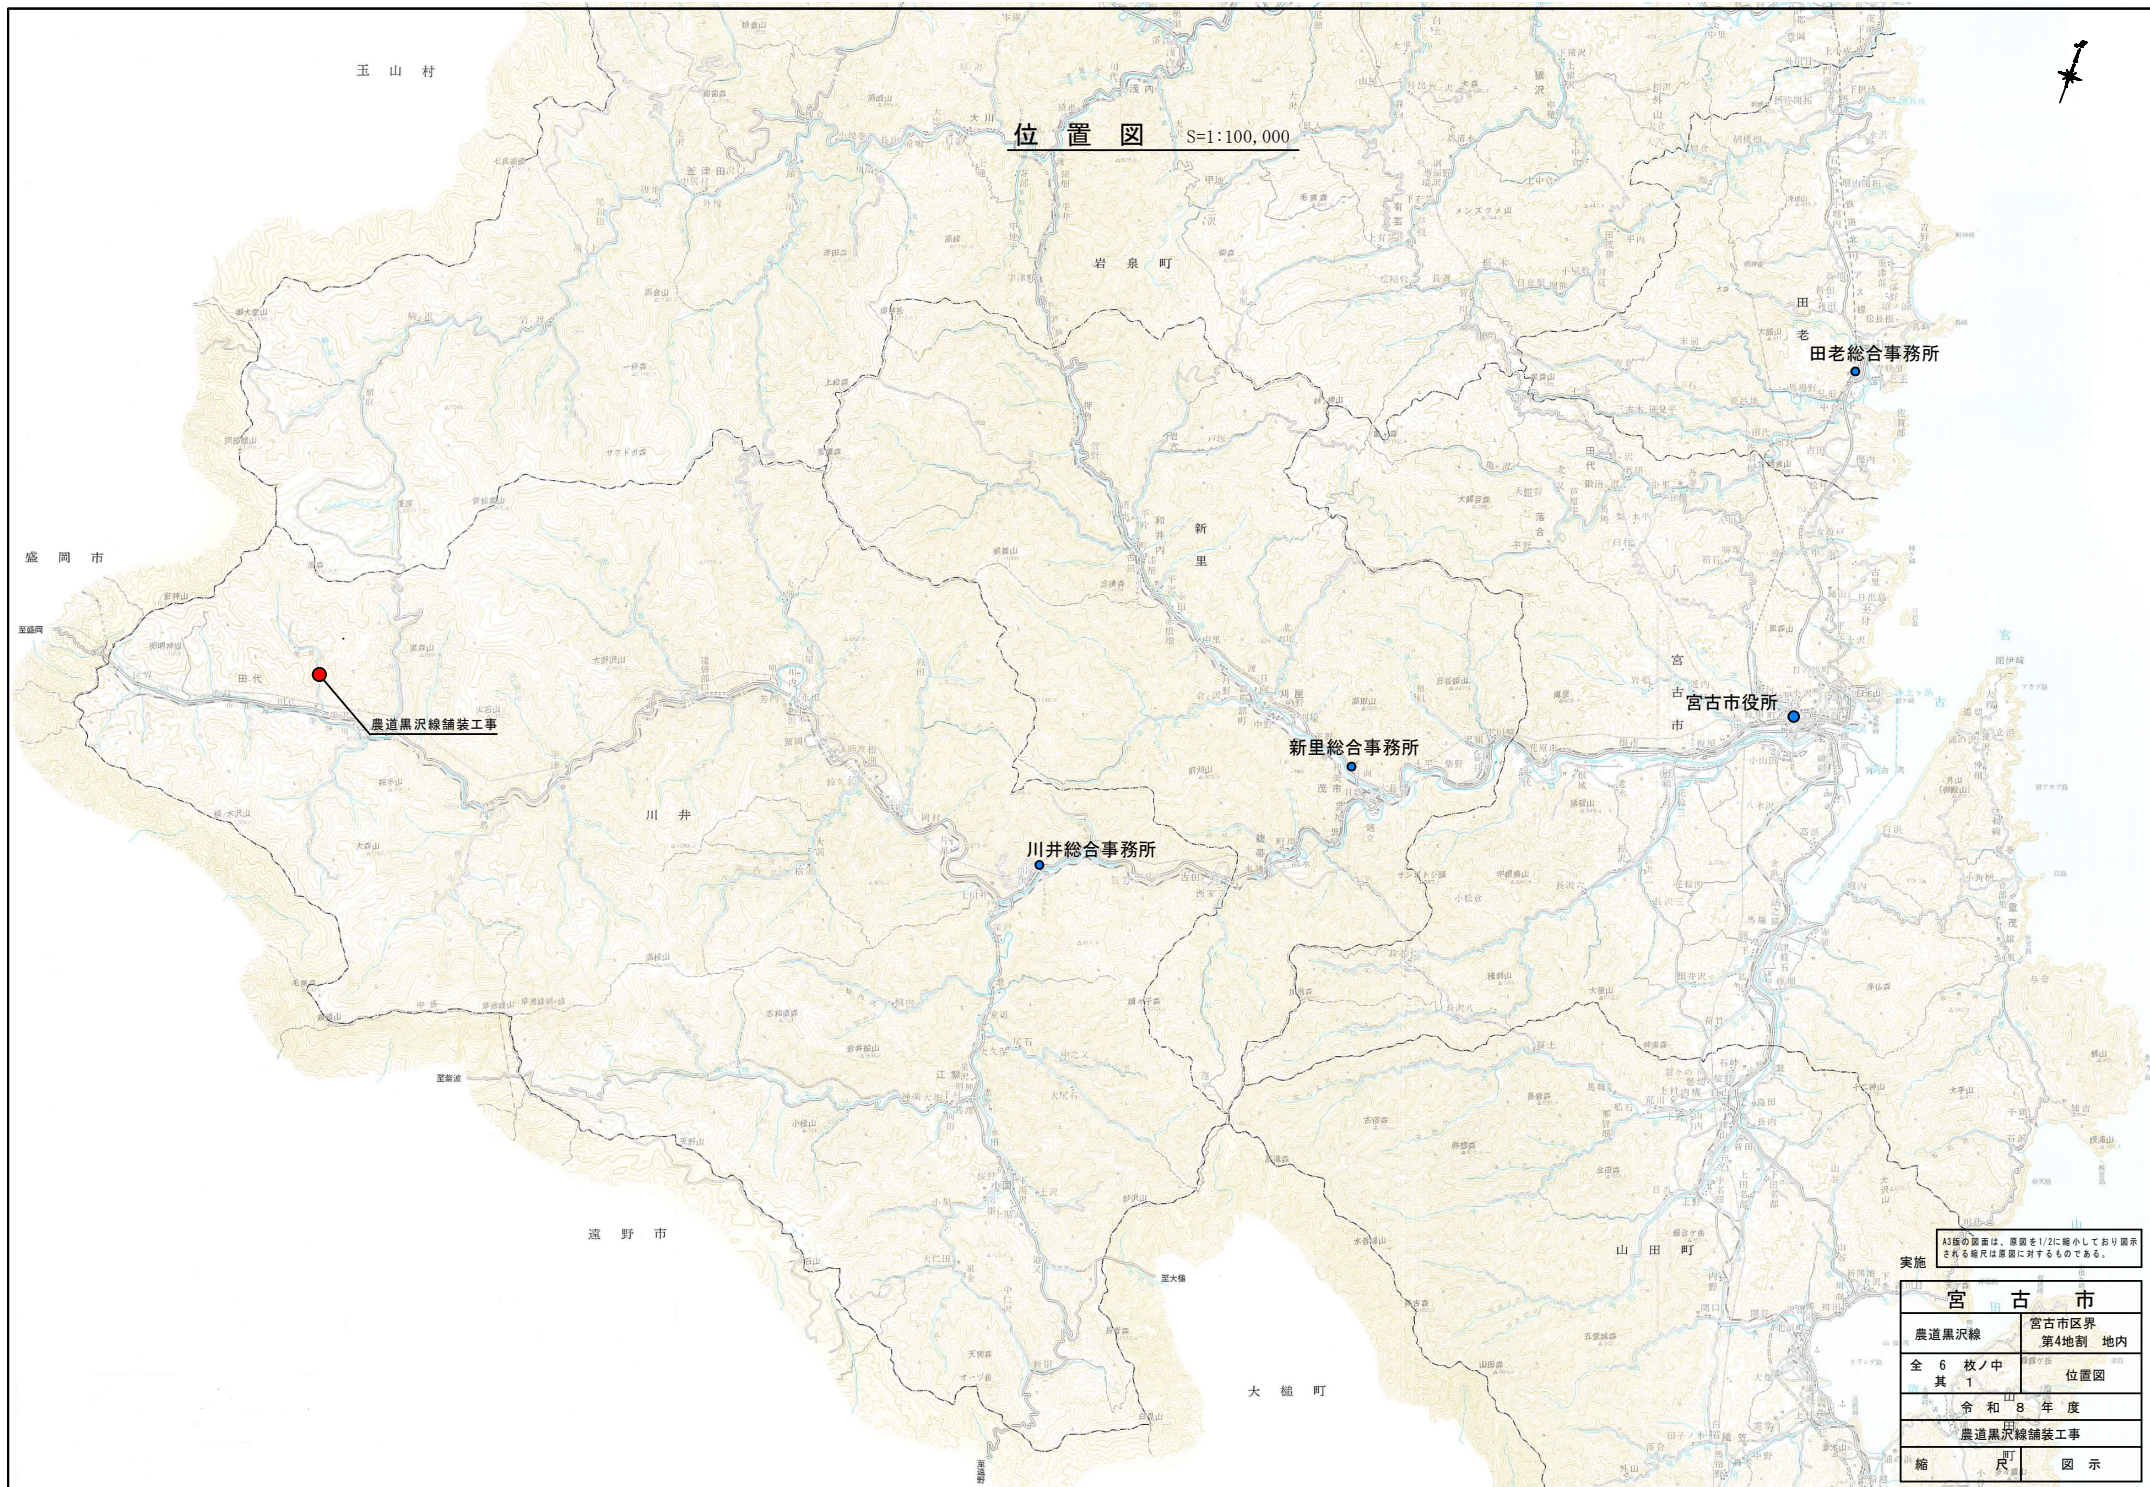


位置図 S=1:100,000

A3版の図面は、原図を1/2に縮小しており図示される縮尺は実図に対するものである。

宮古市	
農道黒沢線	宮古市区界 第4地制 地内
全 6 枚 / 中 其 1	位置図
令和 8 年 度	
農道黒沢線舗装工事	
縮 尺	図 示

平面図
S=1:2500

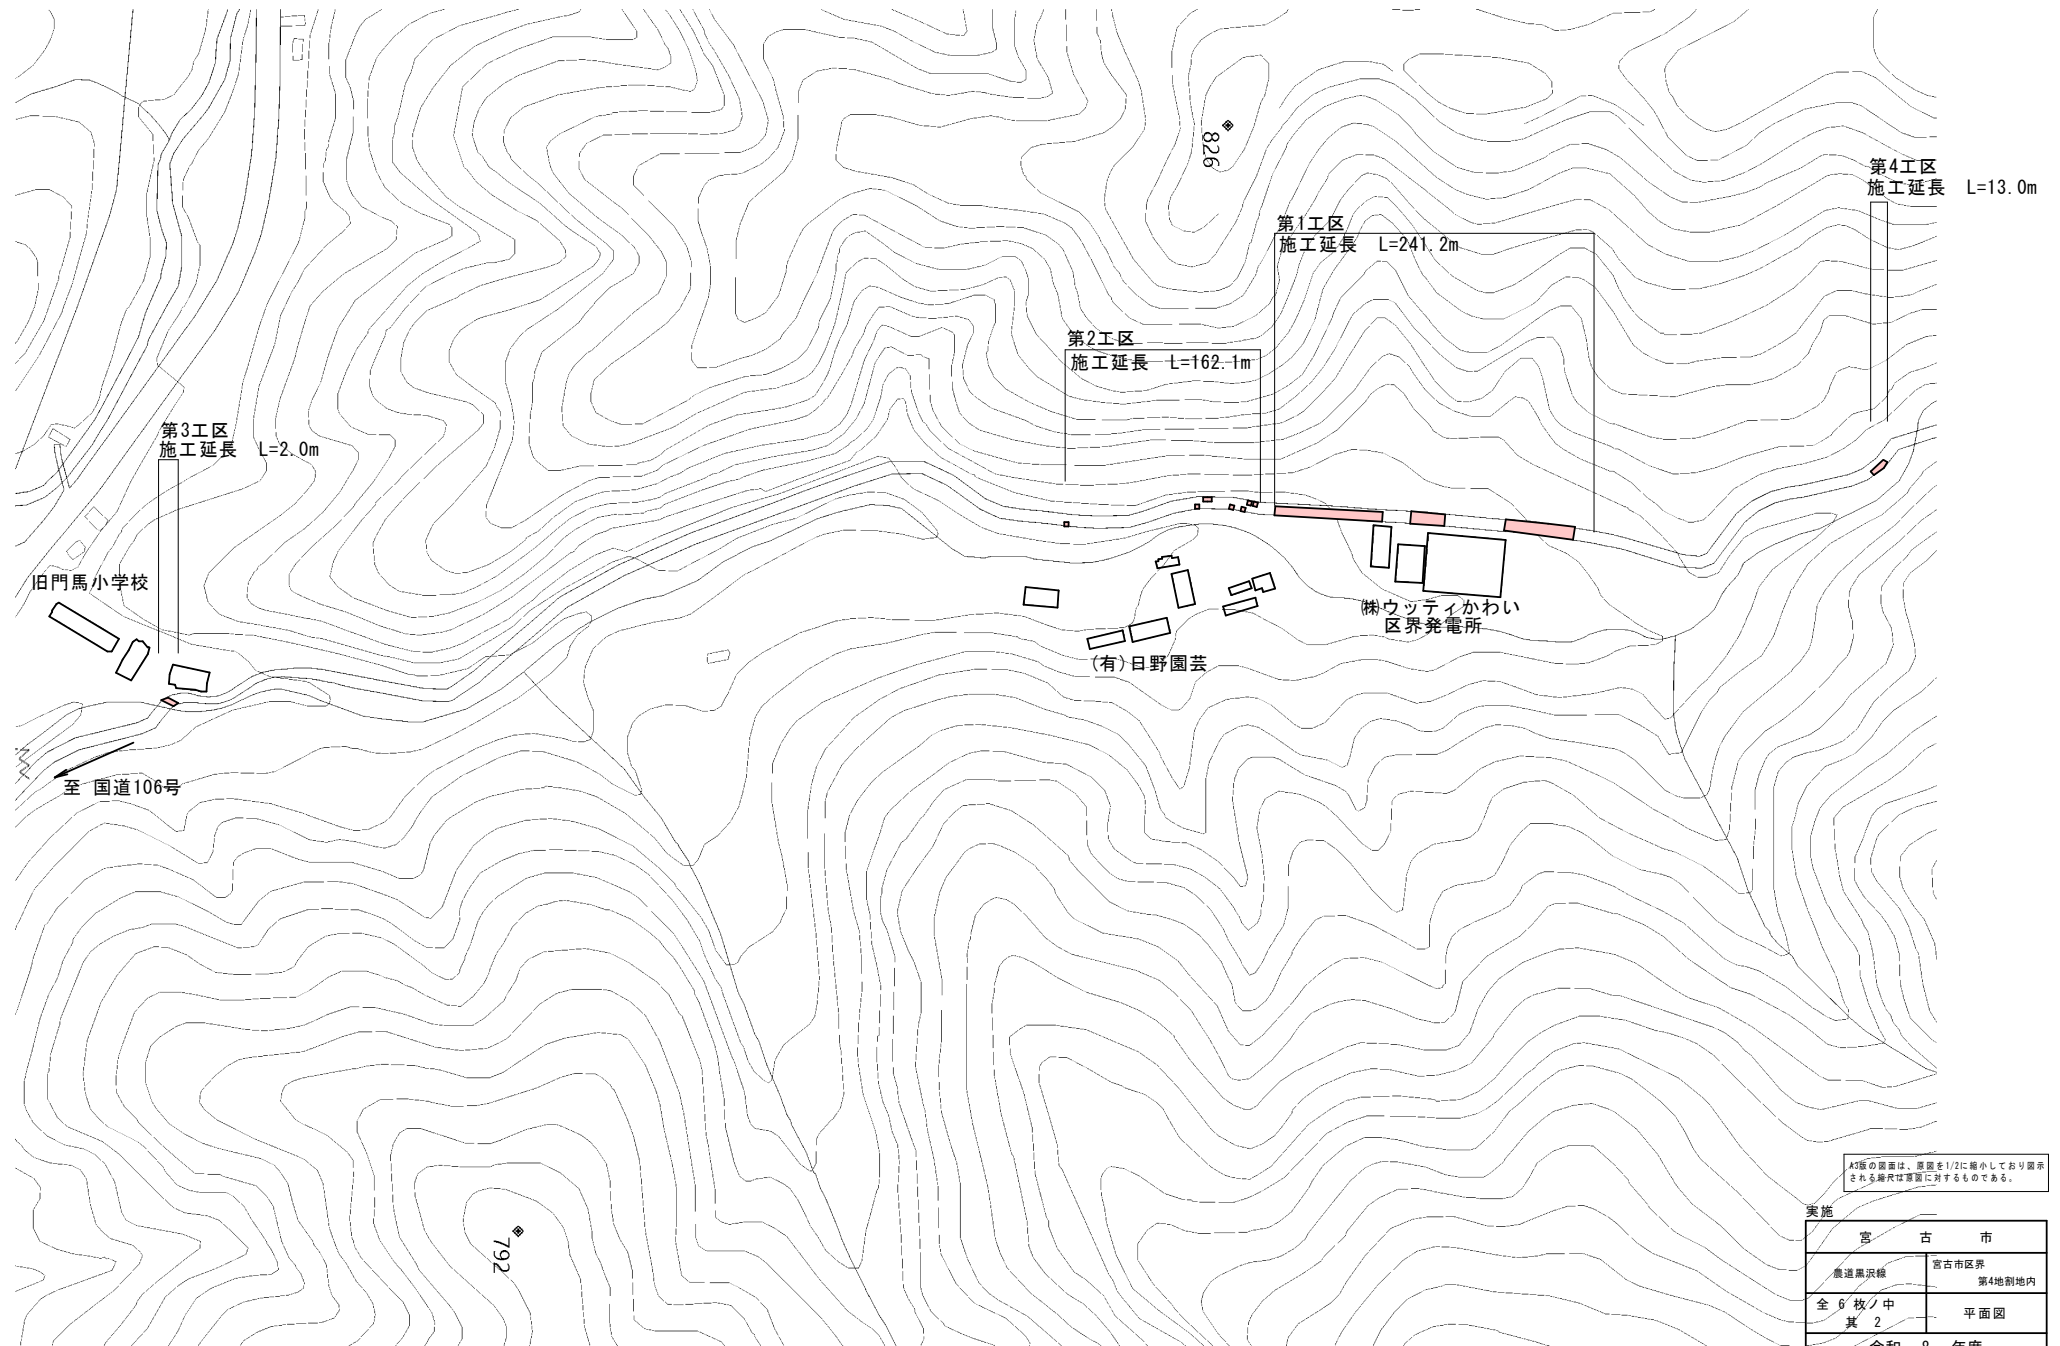

A3版の図面は、原図を1/2に縮小しており表示される縮尺は実図に対するものである。

実施	
宮古市	
農道黒沢線	宮古市区界 第4地割地内
全 6 枚 / 中 其 2	平面図
令和 8 年度	
農道黒沢線舗装工事	
縮 尺	図 示


※本図は国土地理院地図を加工して作成

平面図
S=1:1000




第1工区詳細図

展開図
S=1:150

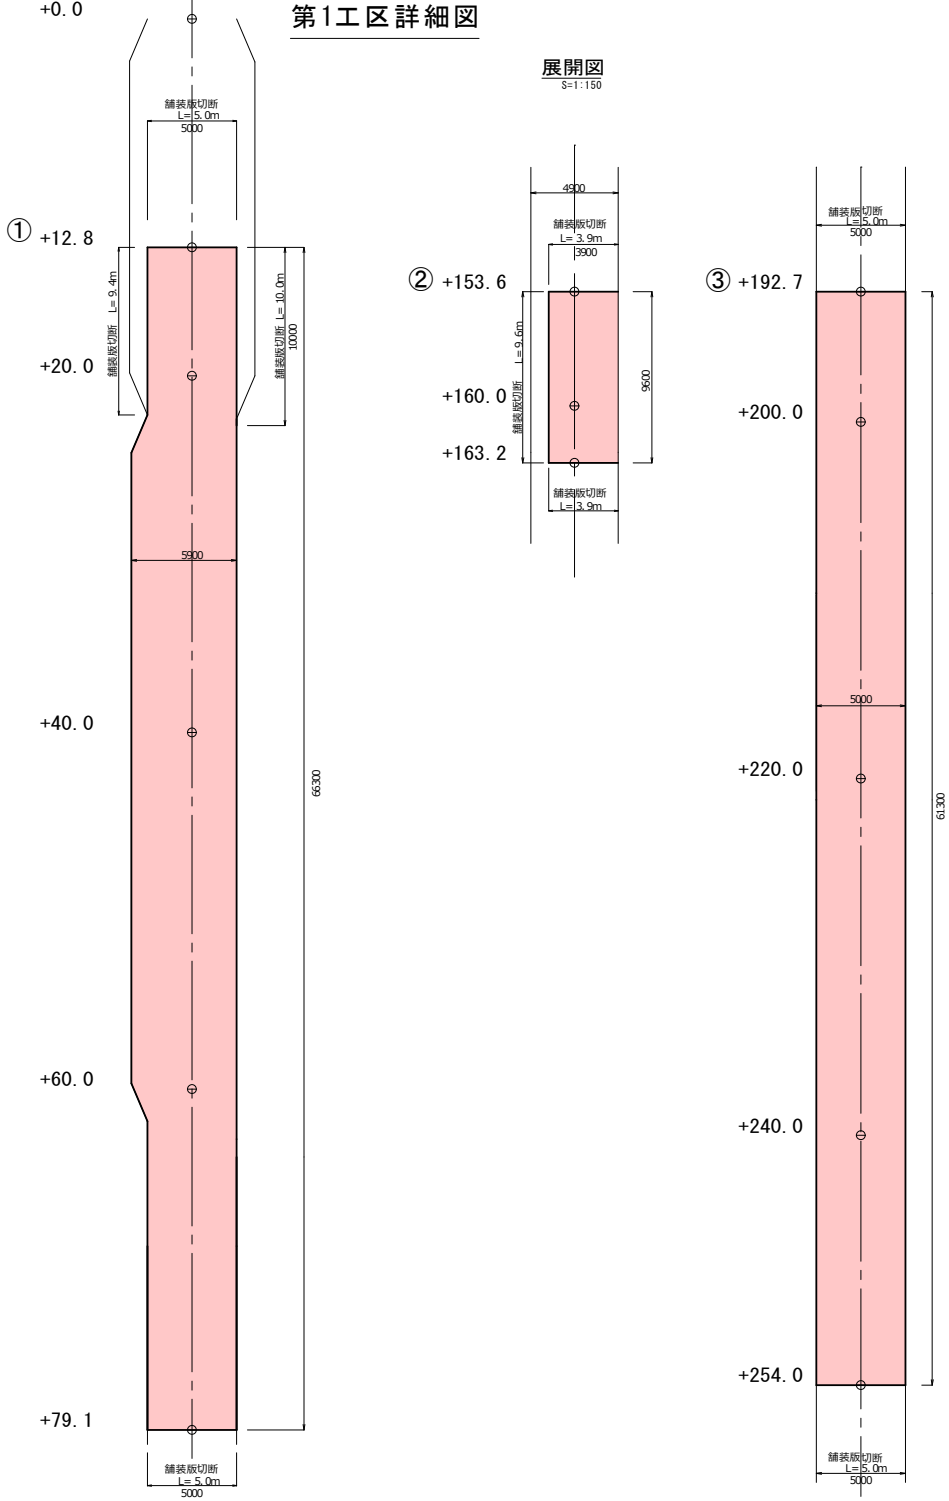

標準断面図
S=1:50

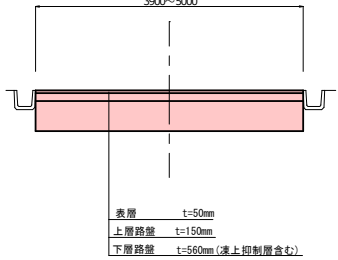


A2版の断面は、断面を1/2に縮小して表示される断面は断面に対するものである。


実施	
宮古市	宮古市区界
農道黒沢線	第4地割地内
全6枚ノ中 其3	第1工区詳細図
令和8年度	
農道黒沢線舗装工事	
縮尺	図示

第2工区詳細図


平面図
S=1:500

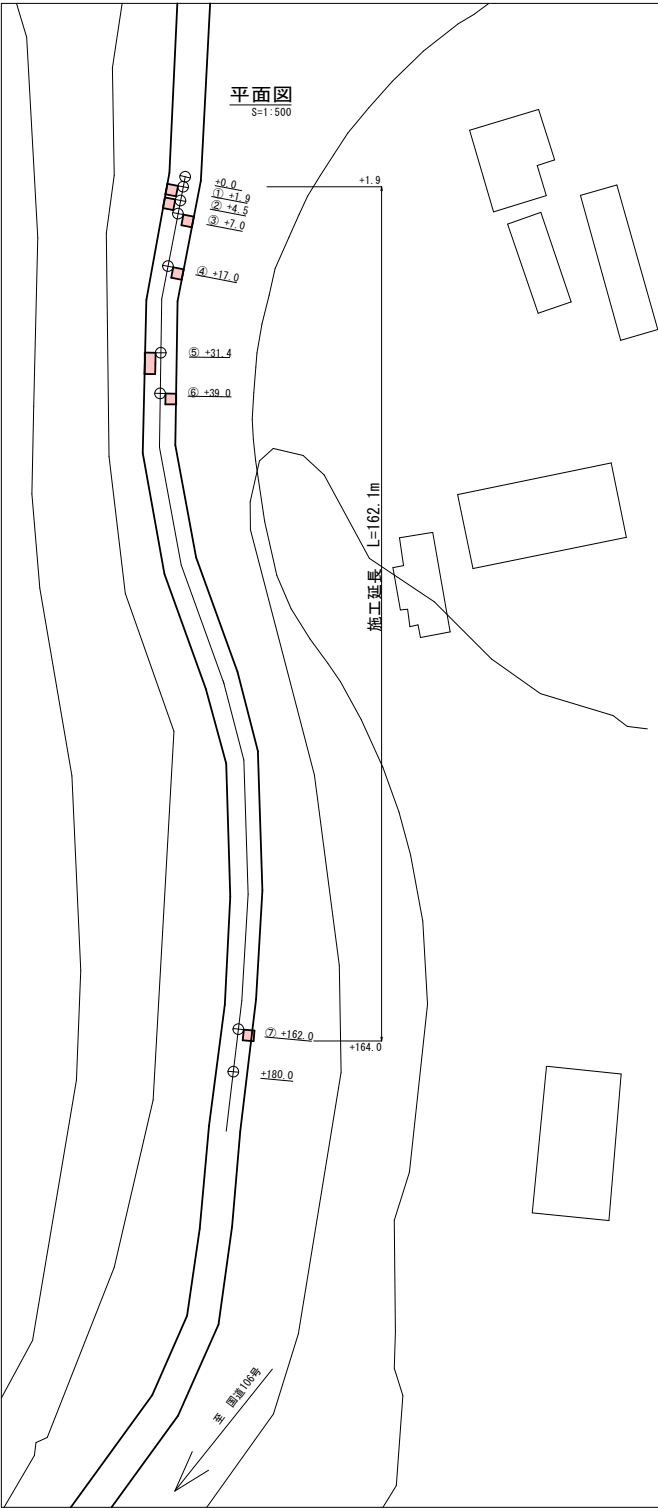

展開図
S=1:100

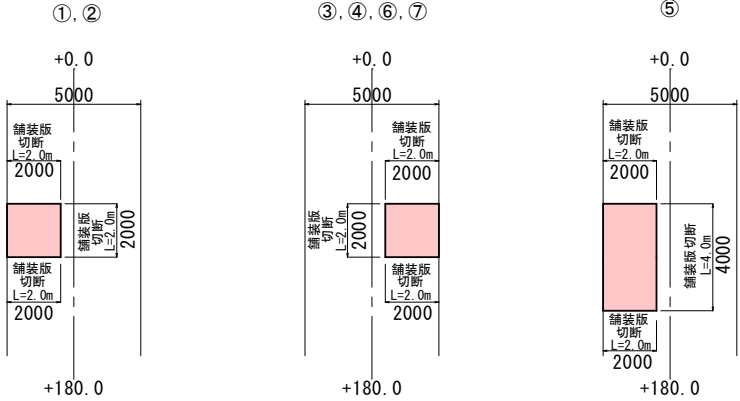

標準断面図
S=1:50

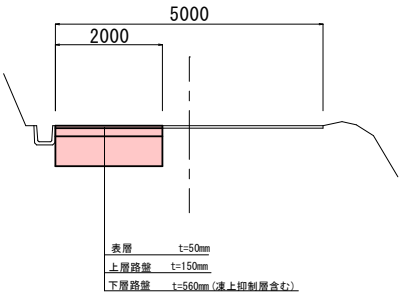


A3版の図面は、原図を1/2に縮小しており図示される縮尺は原図に対するものである。

宮 古 市	
農道黒沢線	宮古市区界 第4地割地内
全 6 枚ノ中 其 4	第2工区詳細図
令和 8 年度 農道黒沢線舗装工事	
縮 尺	図示


※本平面図は国土地理院地図を加工して作成

第3工区詳細図


平面図
S=1:500

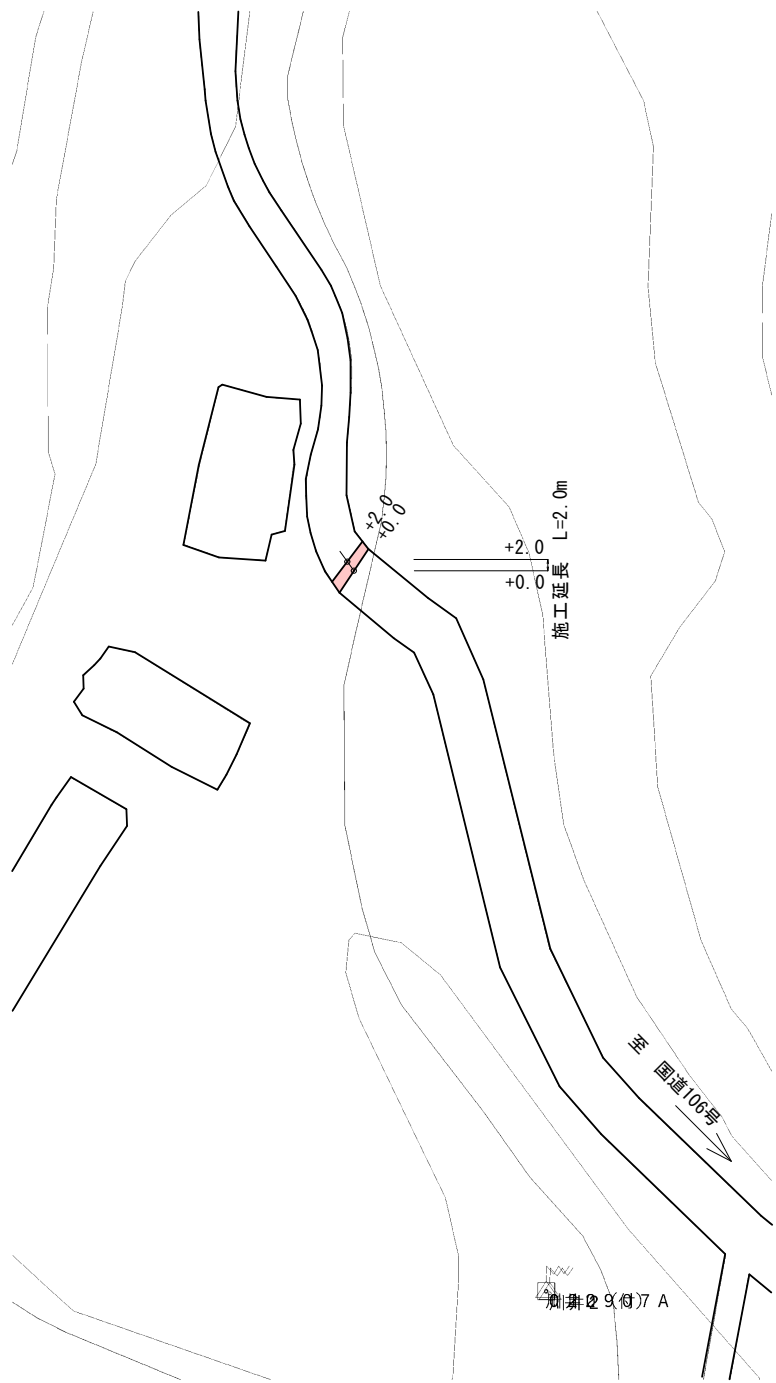

展開図
S=1:100

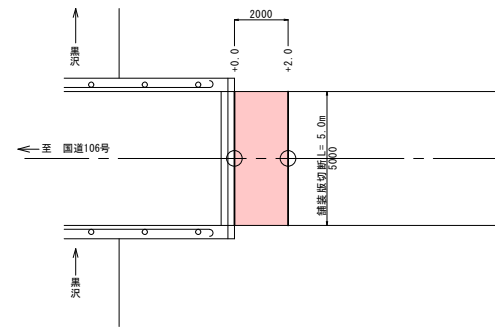

標準断面図
S=1:50

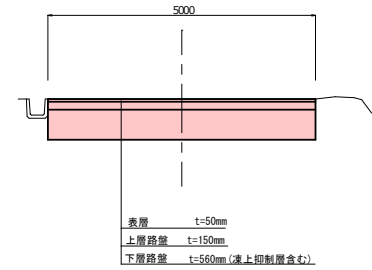

A3版の図面は、原図を1/2に縮小しており表示される縮尺は原図に対するものである。


実施	
宮古市	宮古市区界
農道黒沢線	第4地割地内
全 6 枚ノ中 其 5	第3工区詳細図
令和 8 年度	
農道黒沢線舗装工事	
縮 尺	図示

※本平面図は国土地理院地図を加工して作成

第4工区詳細図


平面図

S=1:500

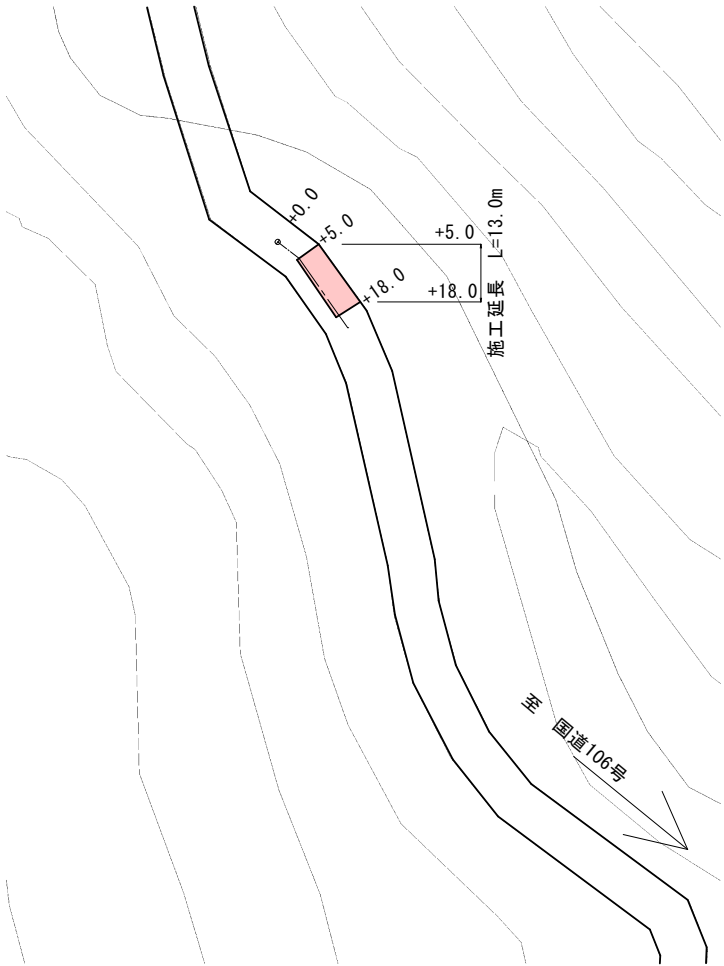


展開図

S=1:100

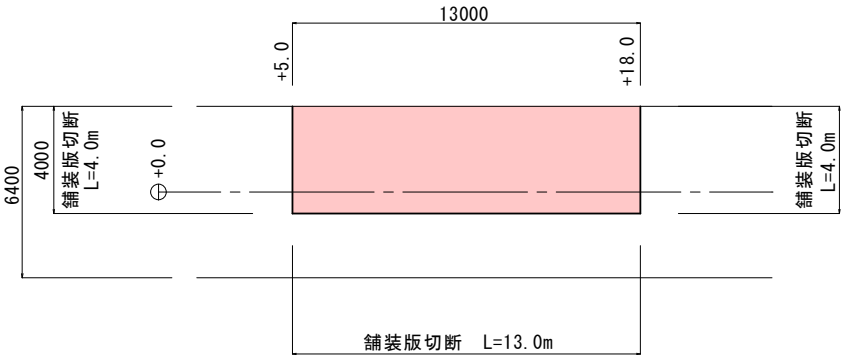

断面図

S=1:50

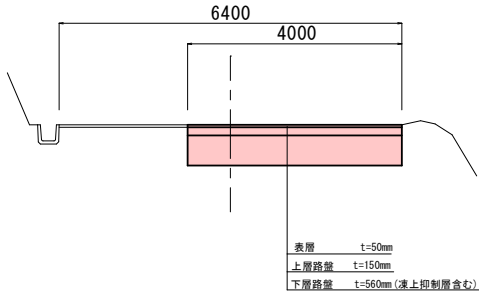

A3版の図面は、原図を1/2に縮小しており図示される縮尺は原図に対するものである。

宮古市	
農道黒沢線	宮古市区界 第4地割地内
全6枚ノ中 其6	第4工区詳細図
令和8年度	
農道黒沢線舗装工事	
縮尺	図示

※本平面図は国土地理院地図を加工して作成