




A3版の図面は、原図を1/2に縮小しており図示される縮尺は原図に対するものである。

宮古市農林水産部農林課	
林道豊峰沢線	宮古市長沢第7地割地内
全 12 枚ノ中 其 1	図 1 位置図
令和 8 年度	
林道豊峰沢線無名1橋改修工事	
縮 尺	町 図 示


林道豊峰沢線 無名1 現橋一般図

側面図 S=1:50

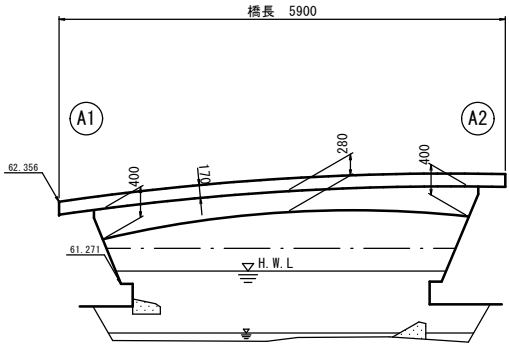


DL=60.000


平面図 S=1:50

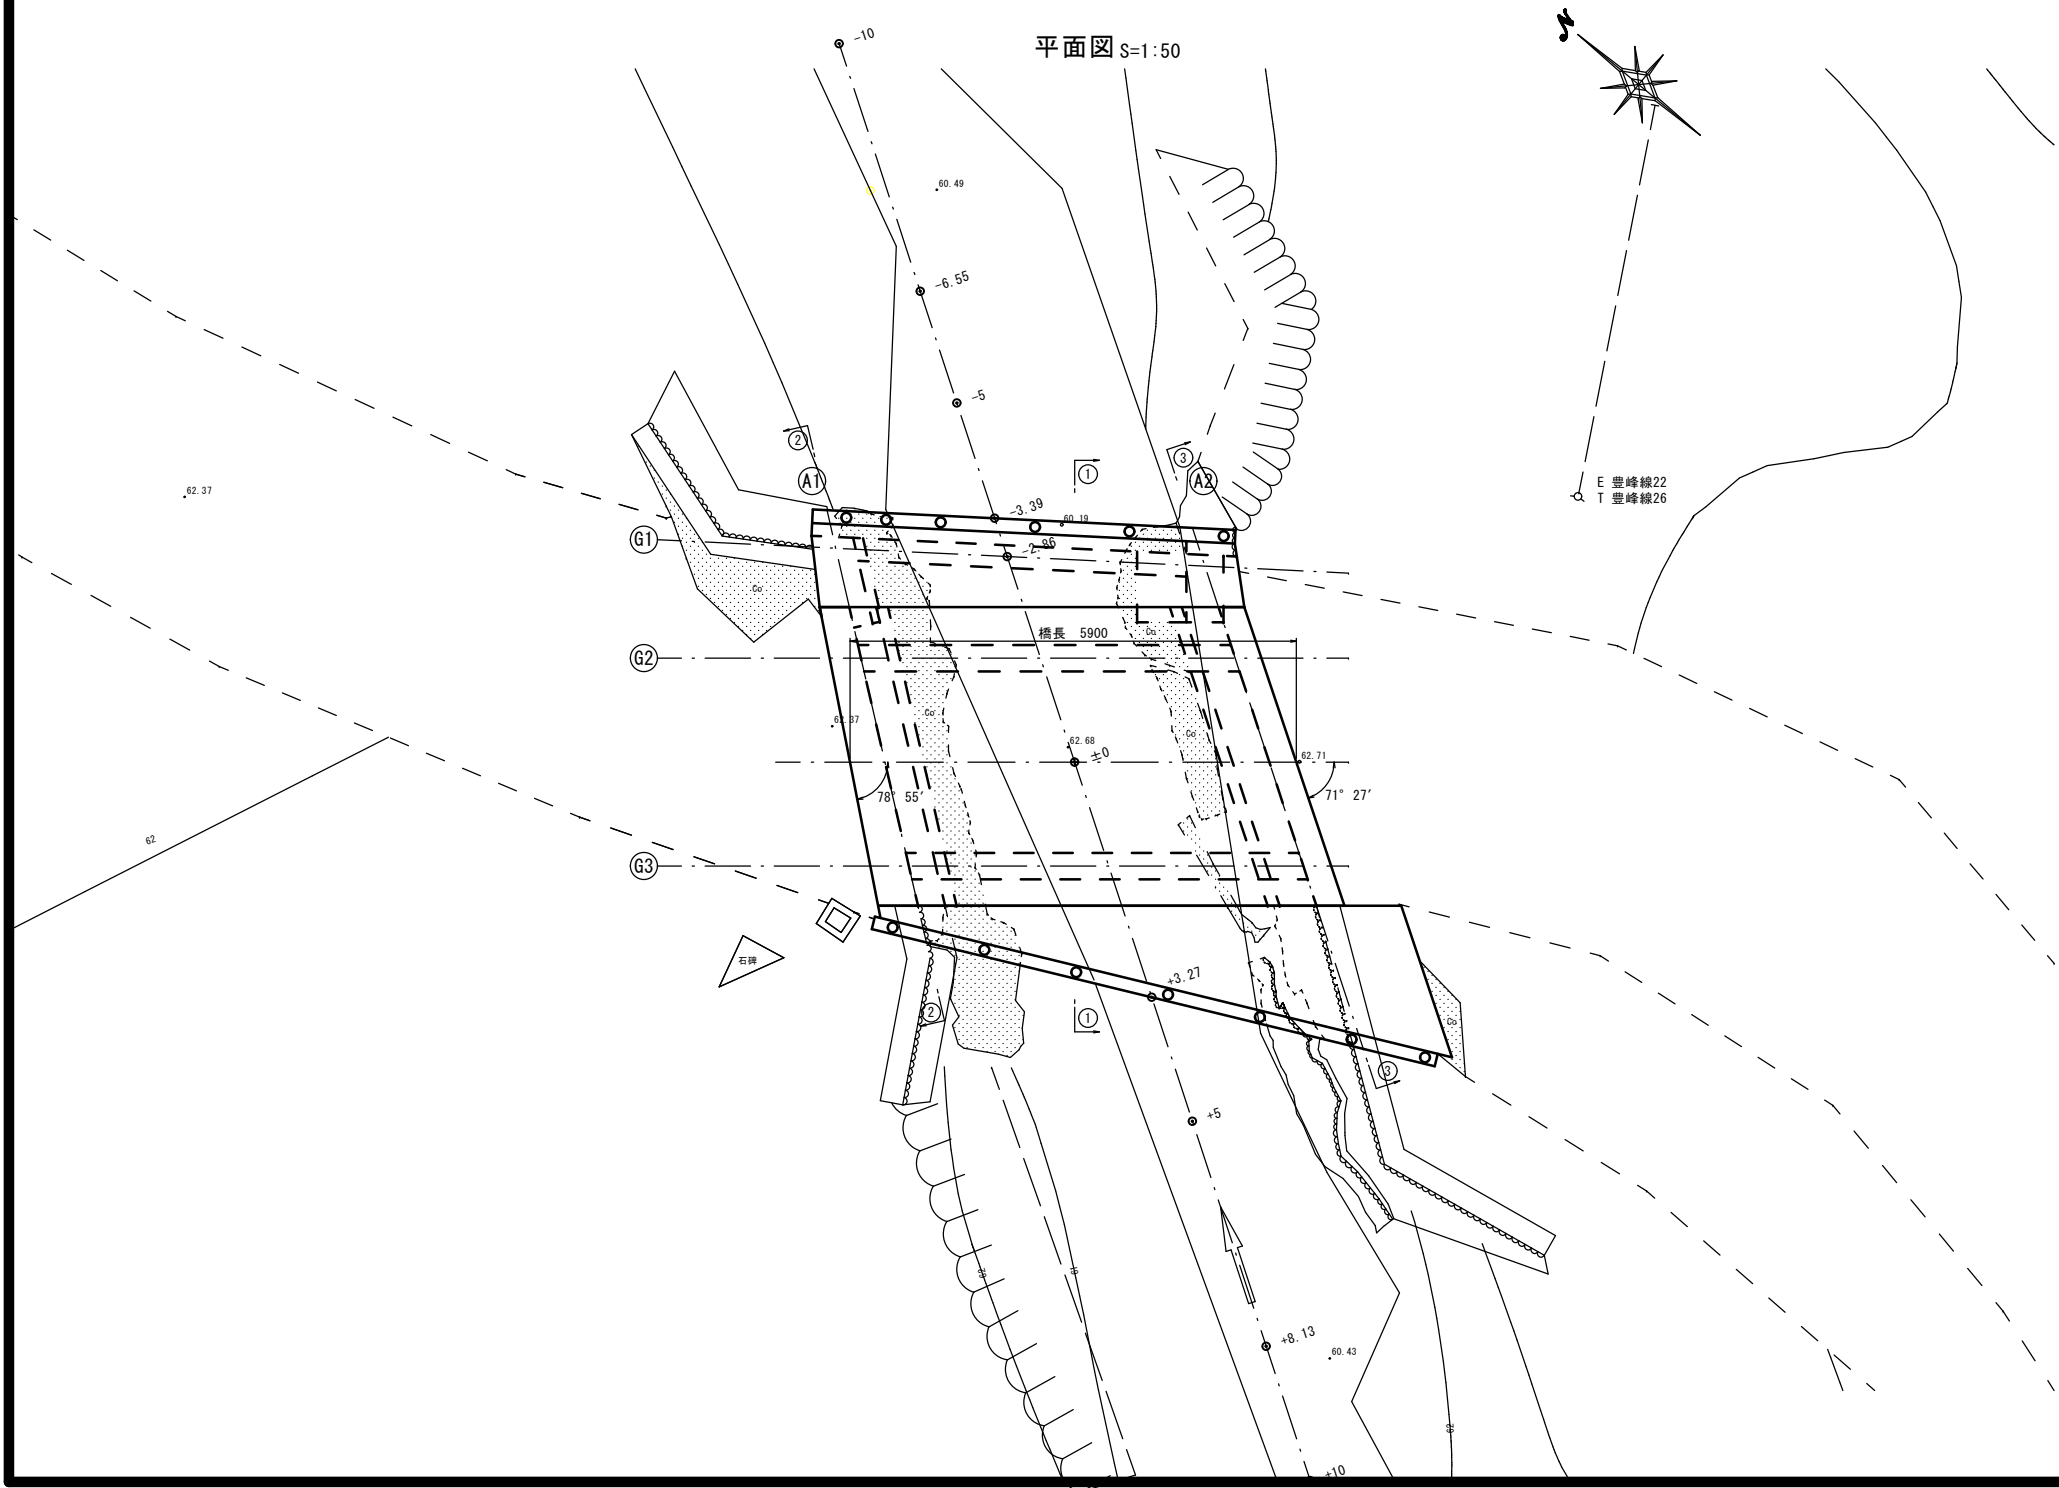


断面図 S=1:50

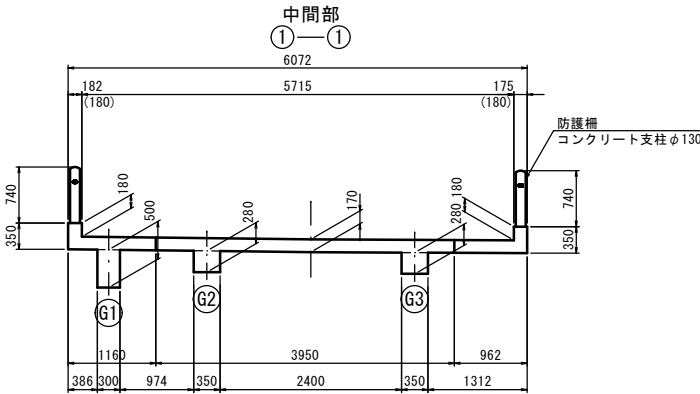

A1橋台支点部

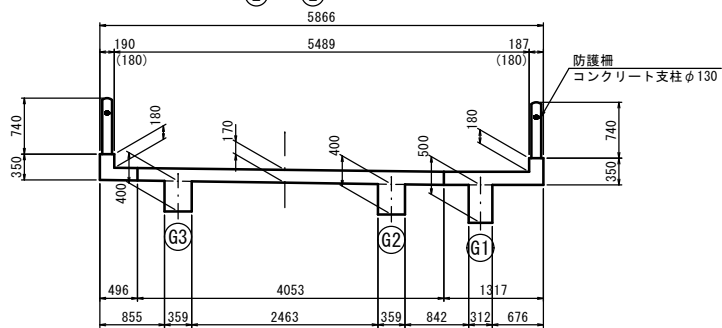

A2橋台支点部

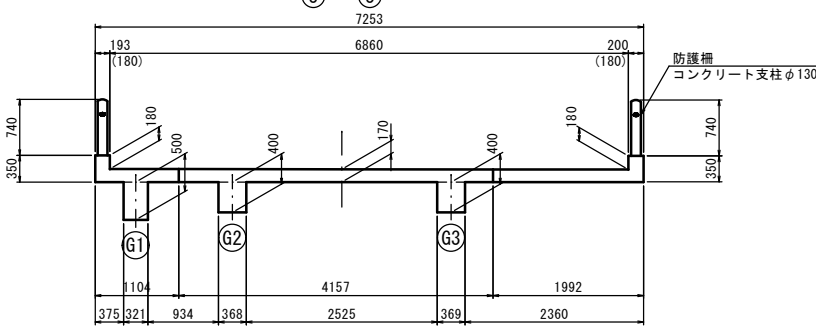

橋梁諸元

路線名	林道豊峰沢線 (自動車2級)
橋梁名	無名1
所在地	宮古市長沢第7地割地内
交差物名称	青線 (管理者: 宮古市建設課)
橋長	5.90m
幅員構成	有効幅員5.49~6.86m (全幅員5.87~7.25m)
斜角	A1側: 右78° 55' A2側: 右71° 27'
設計活重	不明
舗装	コンクリート舗装
上部工形式	単純RCI桁橋 (剛結)
下部工形式	重力式橋台
基礎形式	直接基礎
建設年次	不明
適用示方書等	不明


宮古市農林水産部農林課

林道豊峰沢線	宮古市長沢第7地割地内
全 12 枚 / 中 其 2	無名1 現橋一般図
令和 8 年度	
林道豊峰沢線無名1 橋改修工事	
縮 尺	図示


この図面がA3版の場合は、原図を1/2に縮小しているものであり、図示されている縮尺は原図に対するものである。

林道豊峰沢線 無名1 補修一般図


側面図 S=1:50

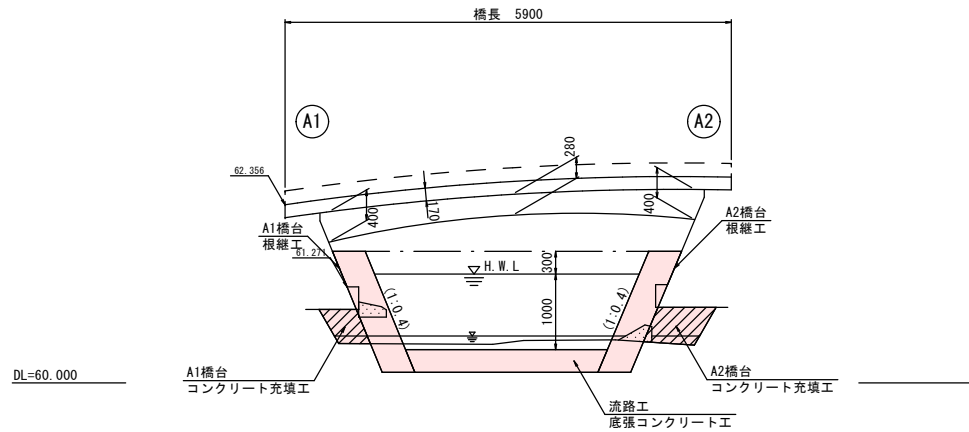

平面図 S=1:50

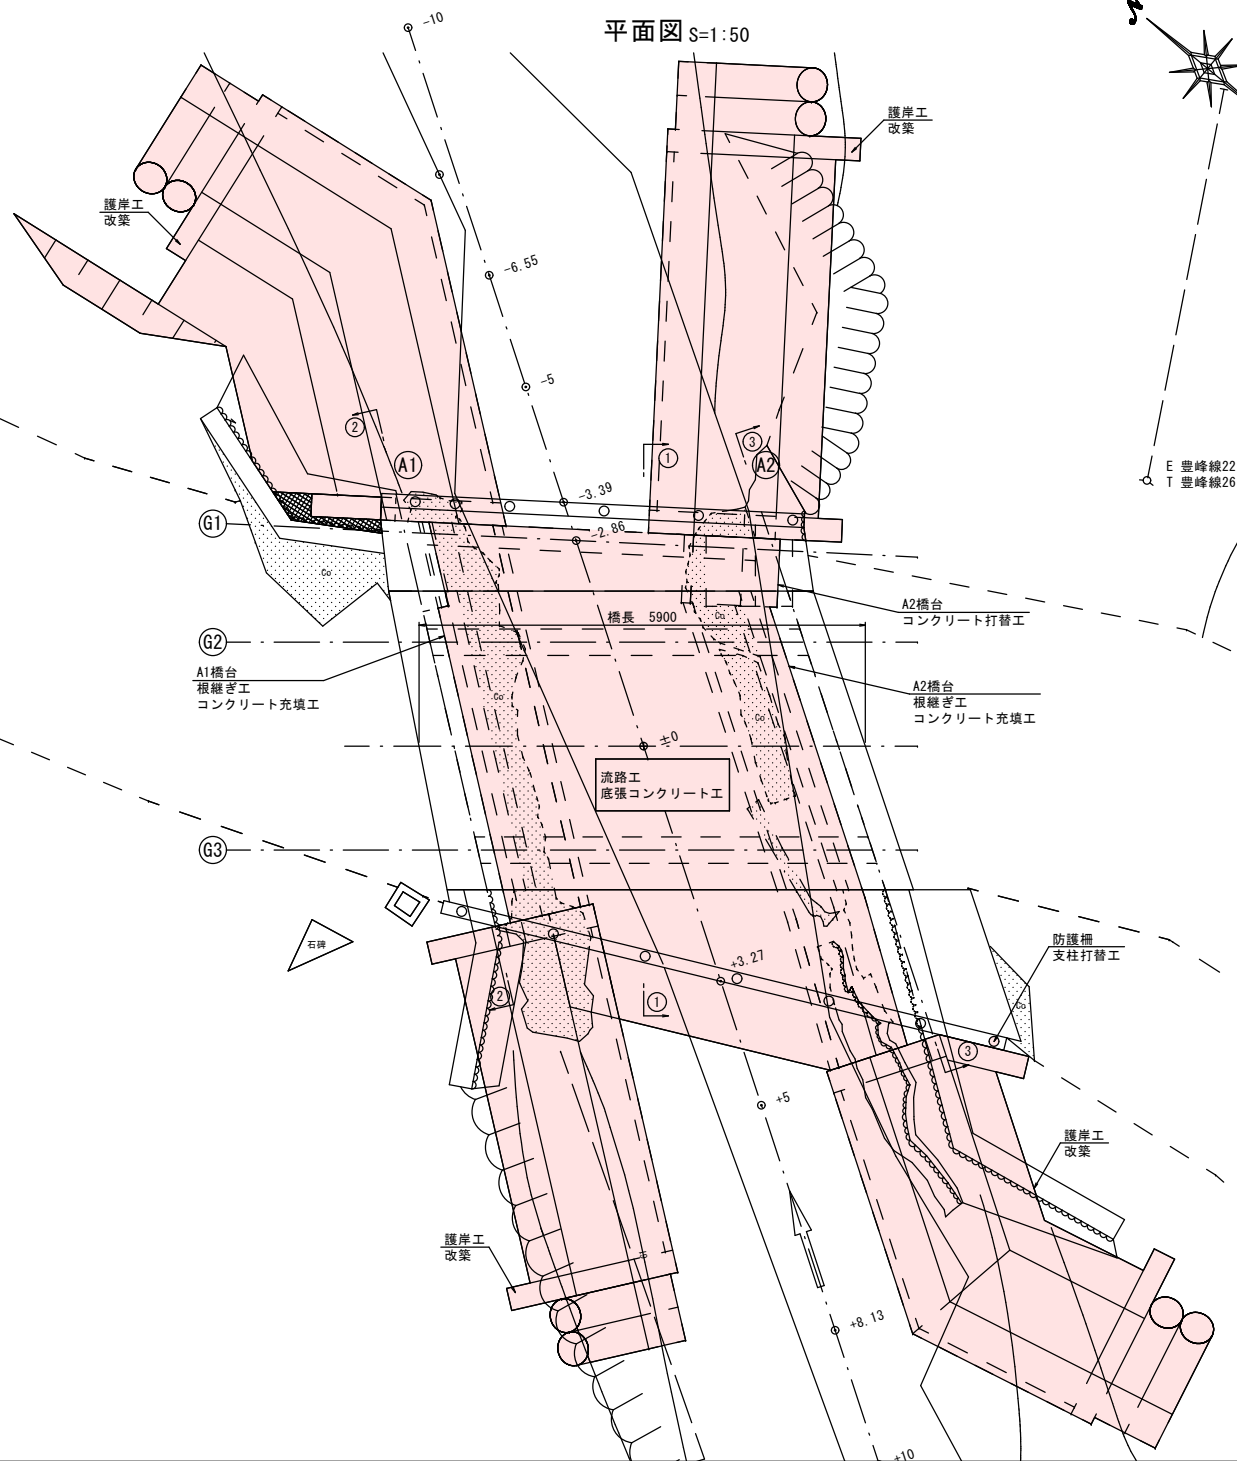

断面図 S=1:50

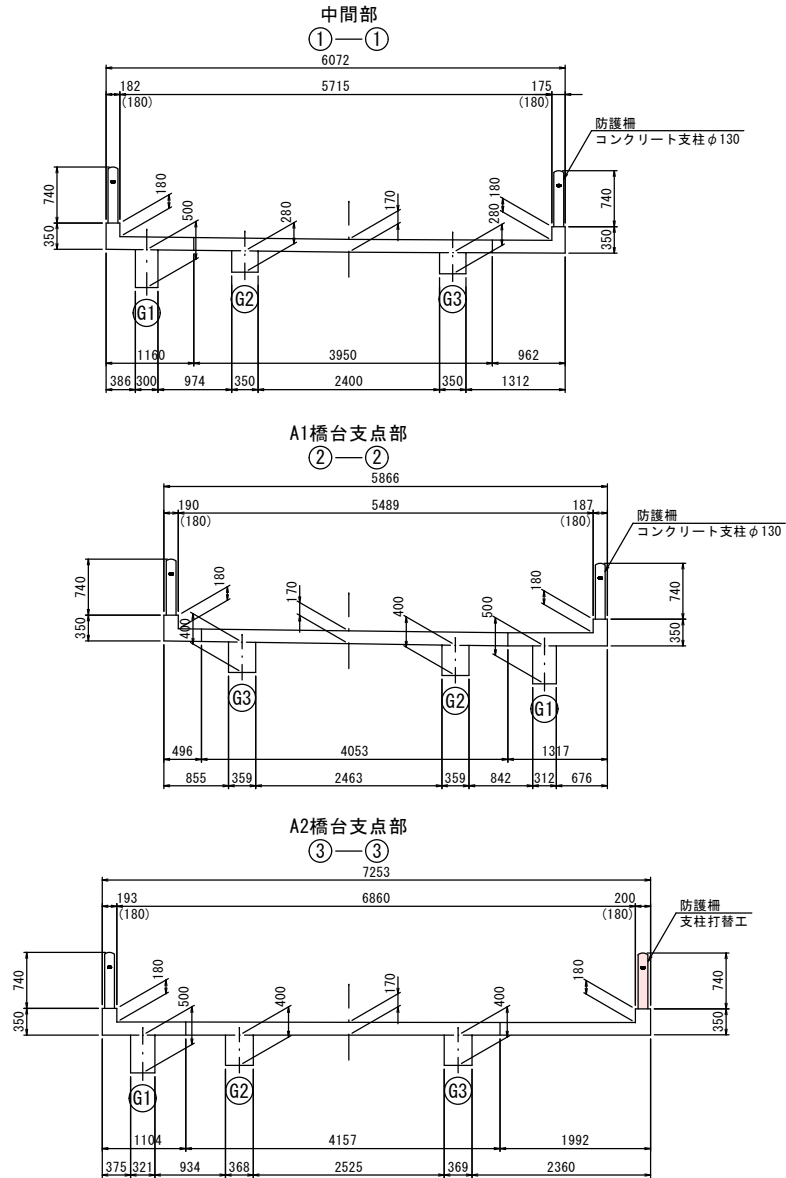

補修一覧表

部材名	補修工法	位置・範囲
下部工	A1橋台	コンクリート充填工
	根拠工	洗掘・下面空隙箇所
	打替工	拡幅部欠損箇所
	A2橋台	コンクリート充填工
橋面工	防護柵	支柱打替工
	護岸工	改築
付帯構造物工	流路工	底張コンクリート工
	防護柵	支柱打替工

橋梁諸元


路線名	林道豊峰沢線 (自動車2級)
橋梁名	無名1
所在地	宮古市長沢第7地割地内
交差物名称	青線 (管理者: 宮古市建設課)
橋長	5.90m
幅員構成	有効幅員5.49~6.86m (全幅員5.87~7.25m)
斜角	A1側: 右78° 55' A2側: 右71° 27'
設計活荷重	不明
舗装	コンクリート舗装
上部工形式	単純RCI桁橋 (剛結)
下部工形式	重力式橋台
基礎形式	直接基礎
建設年次	不明
適用方書等	不明

この図面がA3版の場合は、原図を1/2に縮小しているものであり、図示されている縮尺は原図に対するものである。


宮古市農林水産部農林課	
林道豊峰沢線	宮古市長沢第7地割地内
全 12 枚 / 中 其 3	無名 1 補修一般図
令和 8 年度	
林道豊峰沢線無名 1 橋改修工事	
縮 尺	図示

林道豊峰沢線 無名1 河川平面・縦断面図


T-2
KBM H=63.530m

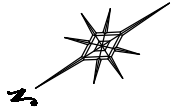

平面図 S=1:100

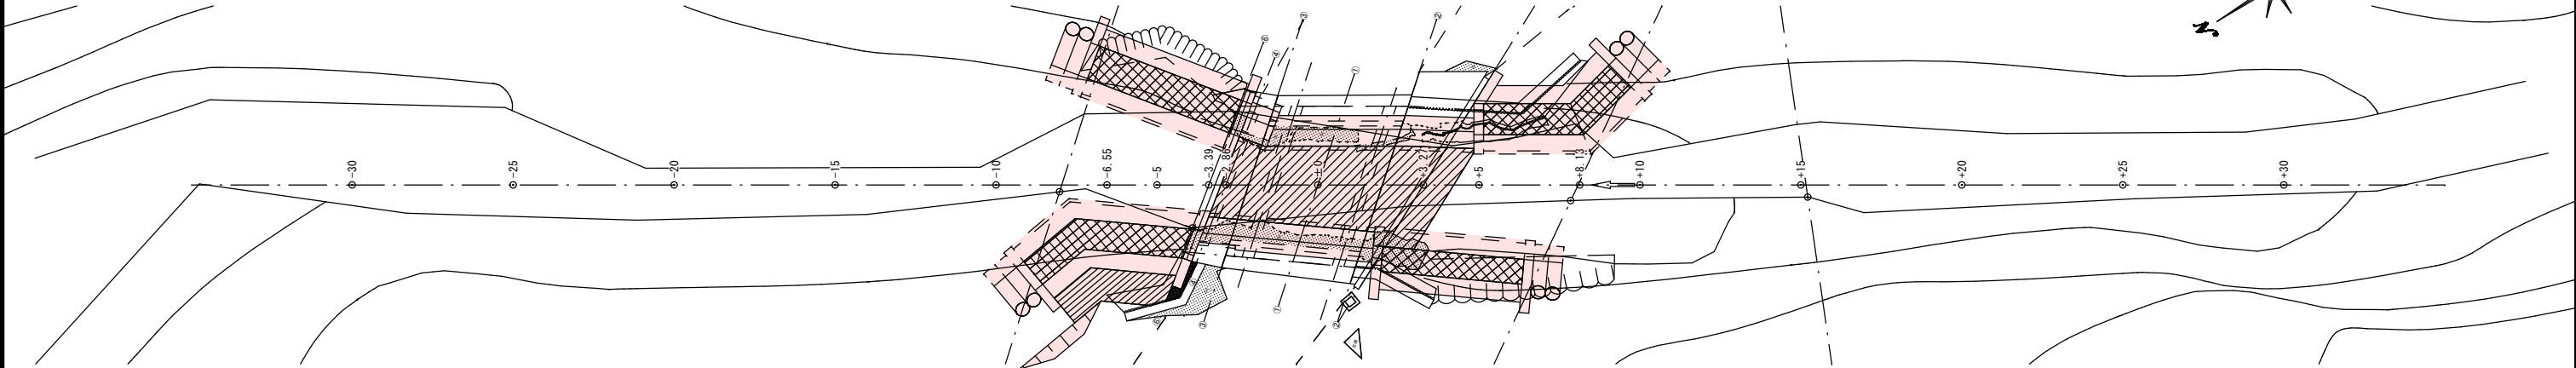

縦断面図 S=1:100

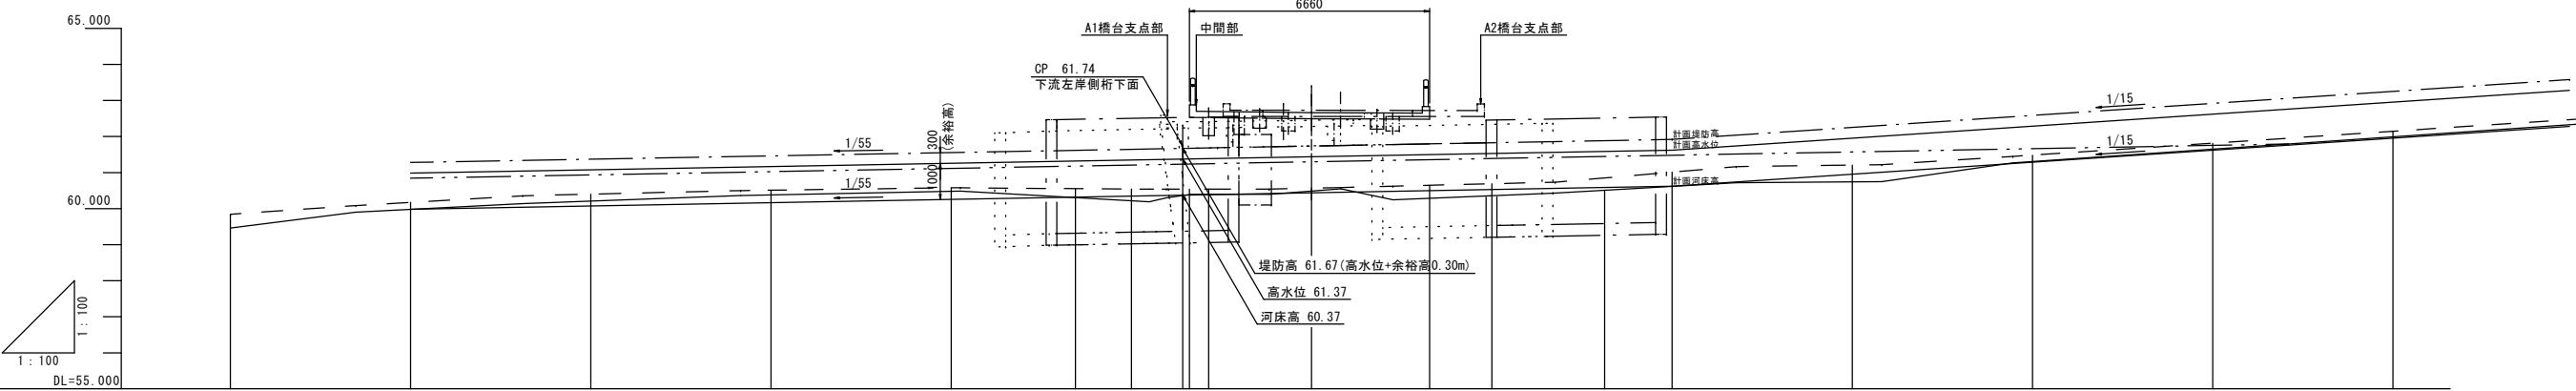



測点	断面距離	現況		設計	
		河床高	低水位	河床高	高水位
-30	0.00	59.46	59.84		
-25	5.00	59.98	60.17	59.98 60.98	60.98
-20	5.00	60.21	60.40	60.07	61.07
-15	5.00	60.38	60.51	60.16	61.16
-10	5.00	60.48	60.57	60.25	61.25
-6.55	3.45	60.30	60.56	60.32	61.32
-5	1.55	60.22	60.55	60.35	61.35
-3.58	1.42	60.39	60.54	60.37	61.37
-3.39	0.19	60.40	60.54	60.37	61.37
-2.86	0.53	60.40	60.54	60.38	61.38
±0	2.86	60.49	60.57	60.44	61.44
+3.27	3.27	60.29	60.65	60.50	61.50
+5	1.73	60.36	60.65	60.53	61.53
+8.13	3.13	60.51	60.85	60.59	61.59
+10	1.87	60.62	61.01	60.62	61.62
+15	5.00	60.74	61.21	60.95	61.95
+20	5.00	61.31	61.48	61.29	62.29
+25	5.00	61.65	61.81	61.62	62.62
+30	5.00	61.99	62.14	61.95	62.95

※河川中心線は図上にて設定したものである。

この図面がA3版の場合は、原図を1/2に縮小しているものであり、図示されている縮尺は原図に対するものである。

宮古市農林水産部農林課	
林道豊峰沢線	宮古市長沢第7地割地内
全 12 枚ノ中 其 4	無名 1 河川平面・縦断面図
令和 8 年度	
林道豊峰沢線無名 1 橋改修工事	
縮 尺	図示

林道豊峰沢線 無名1 河川横断図 S=1:100

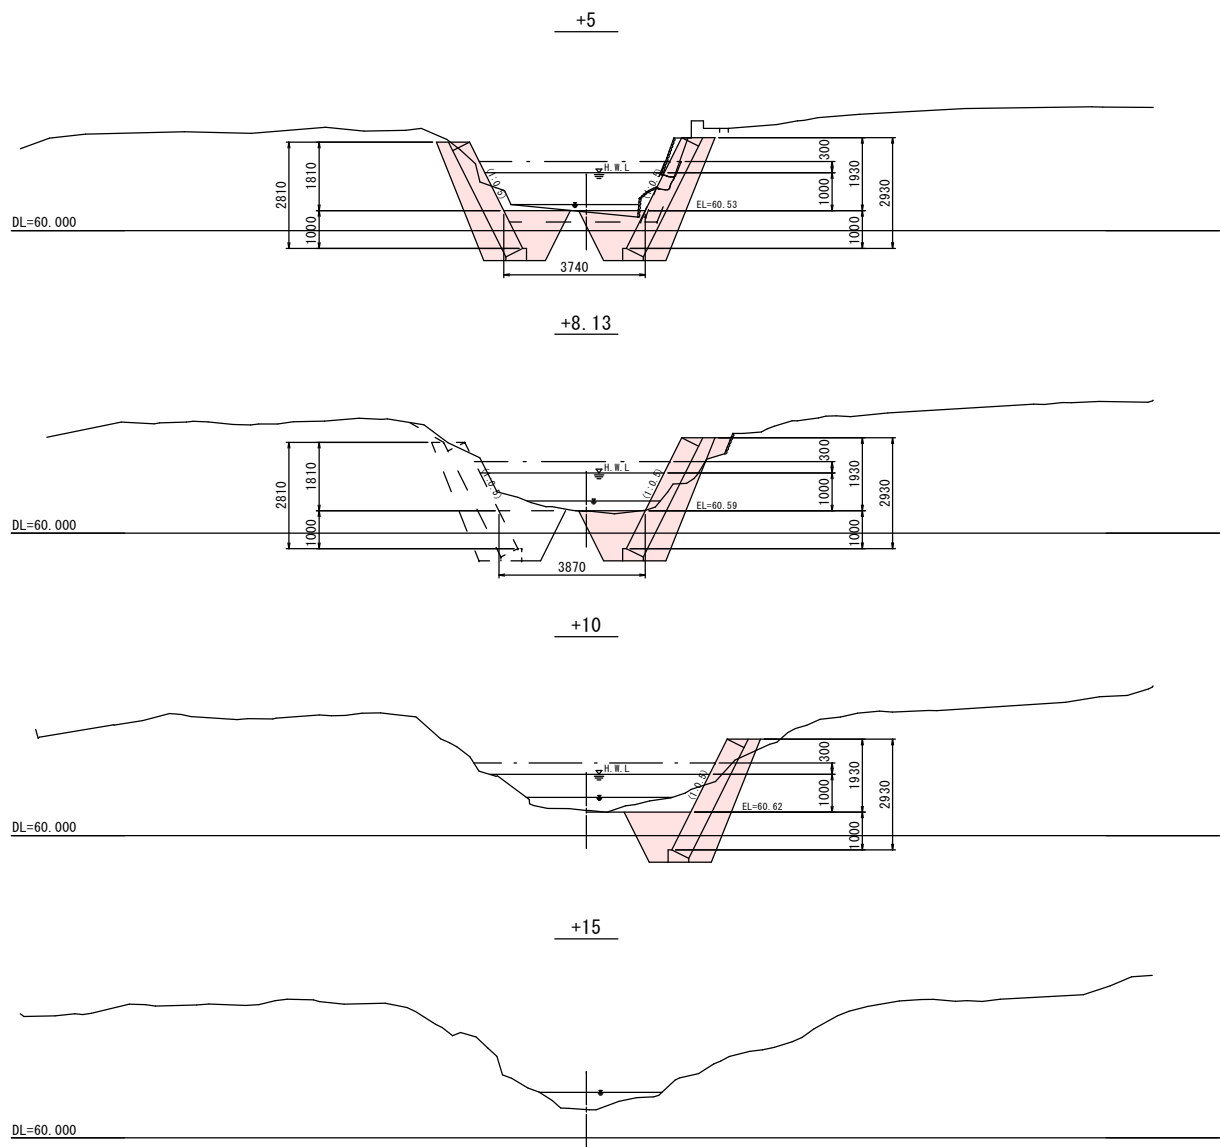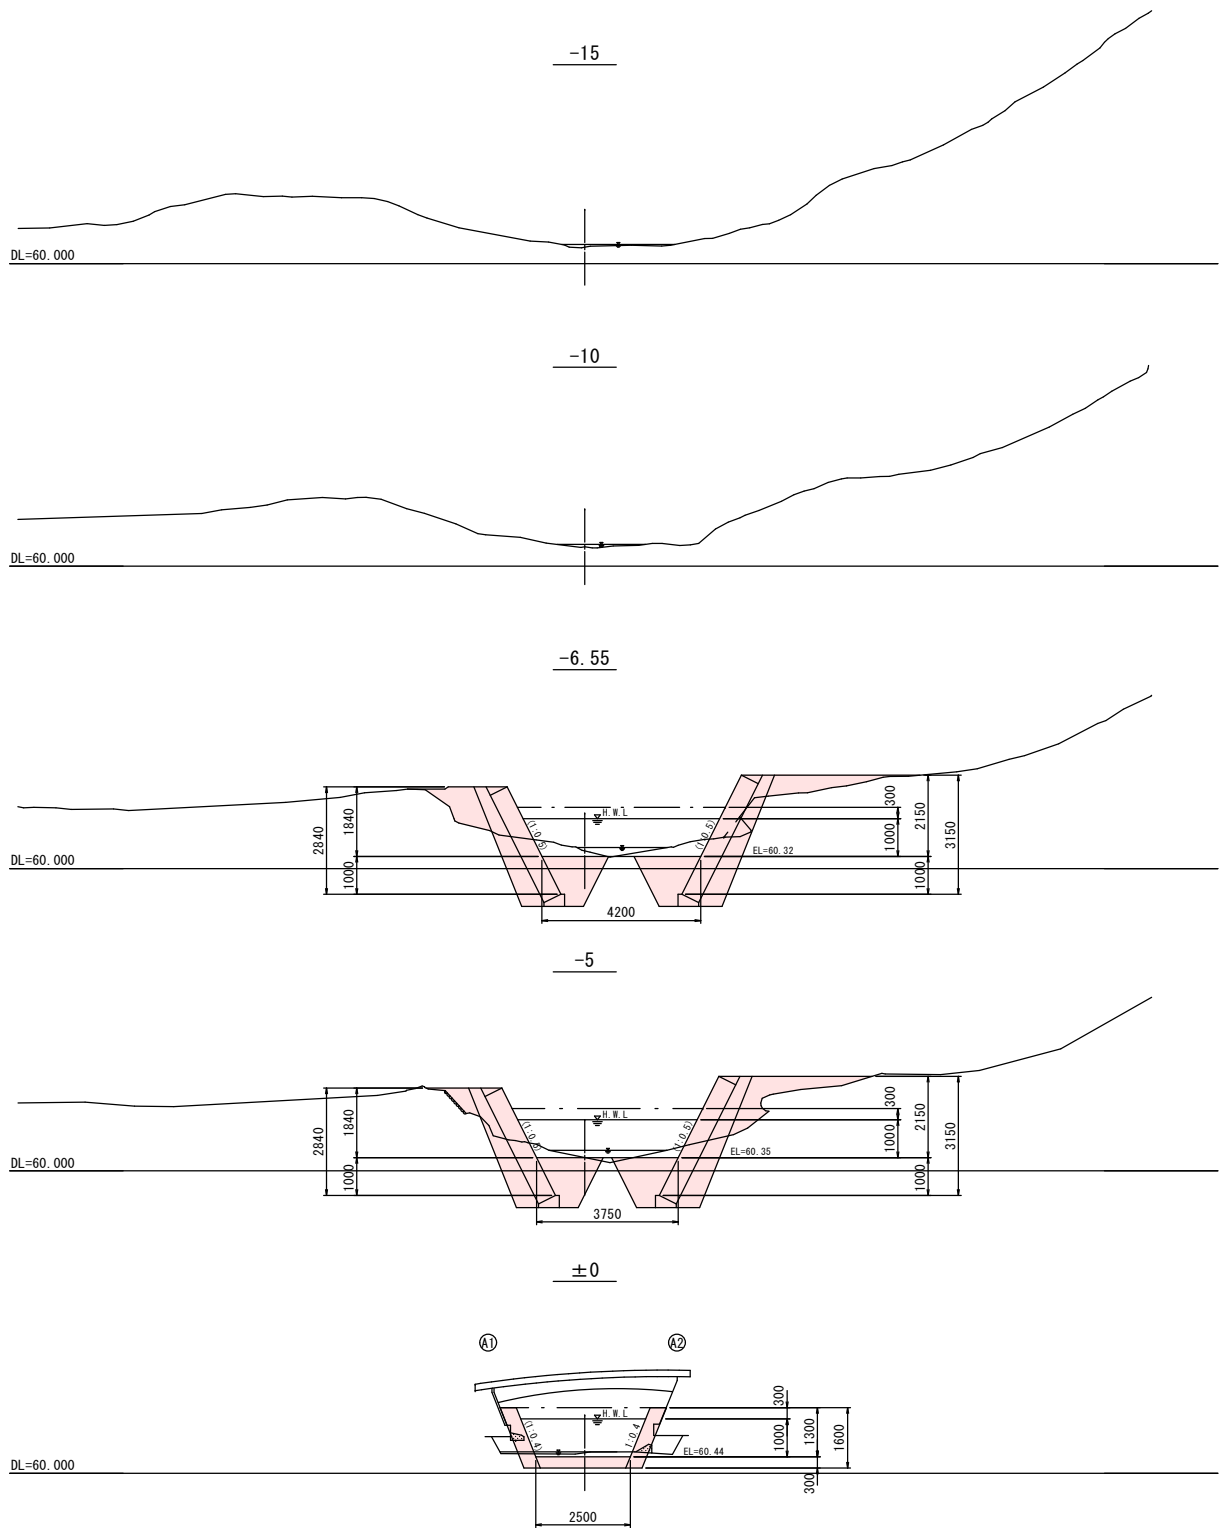


※河川中心線は図上にて設定したものである。



この図面がA3版の場合は、原図を1/2に縮小しているものであり、図示されている縮尺は原図に対するものである。

宮古市農林水産部農林課	
林道豊峰沢線	宮古市長沢第7地割地内
全 12 枚ノ中 其 5	無名 1 河川横断図
令和 8 年度	
林道豊峰沢線無名 1 橋改修工事	
縮 尺	図示

林道豊峰沢線 無名1 左岸側護岸工補修計画図 (1/2)
A1橋台側

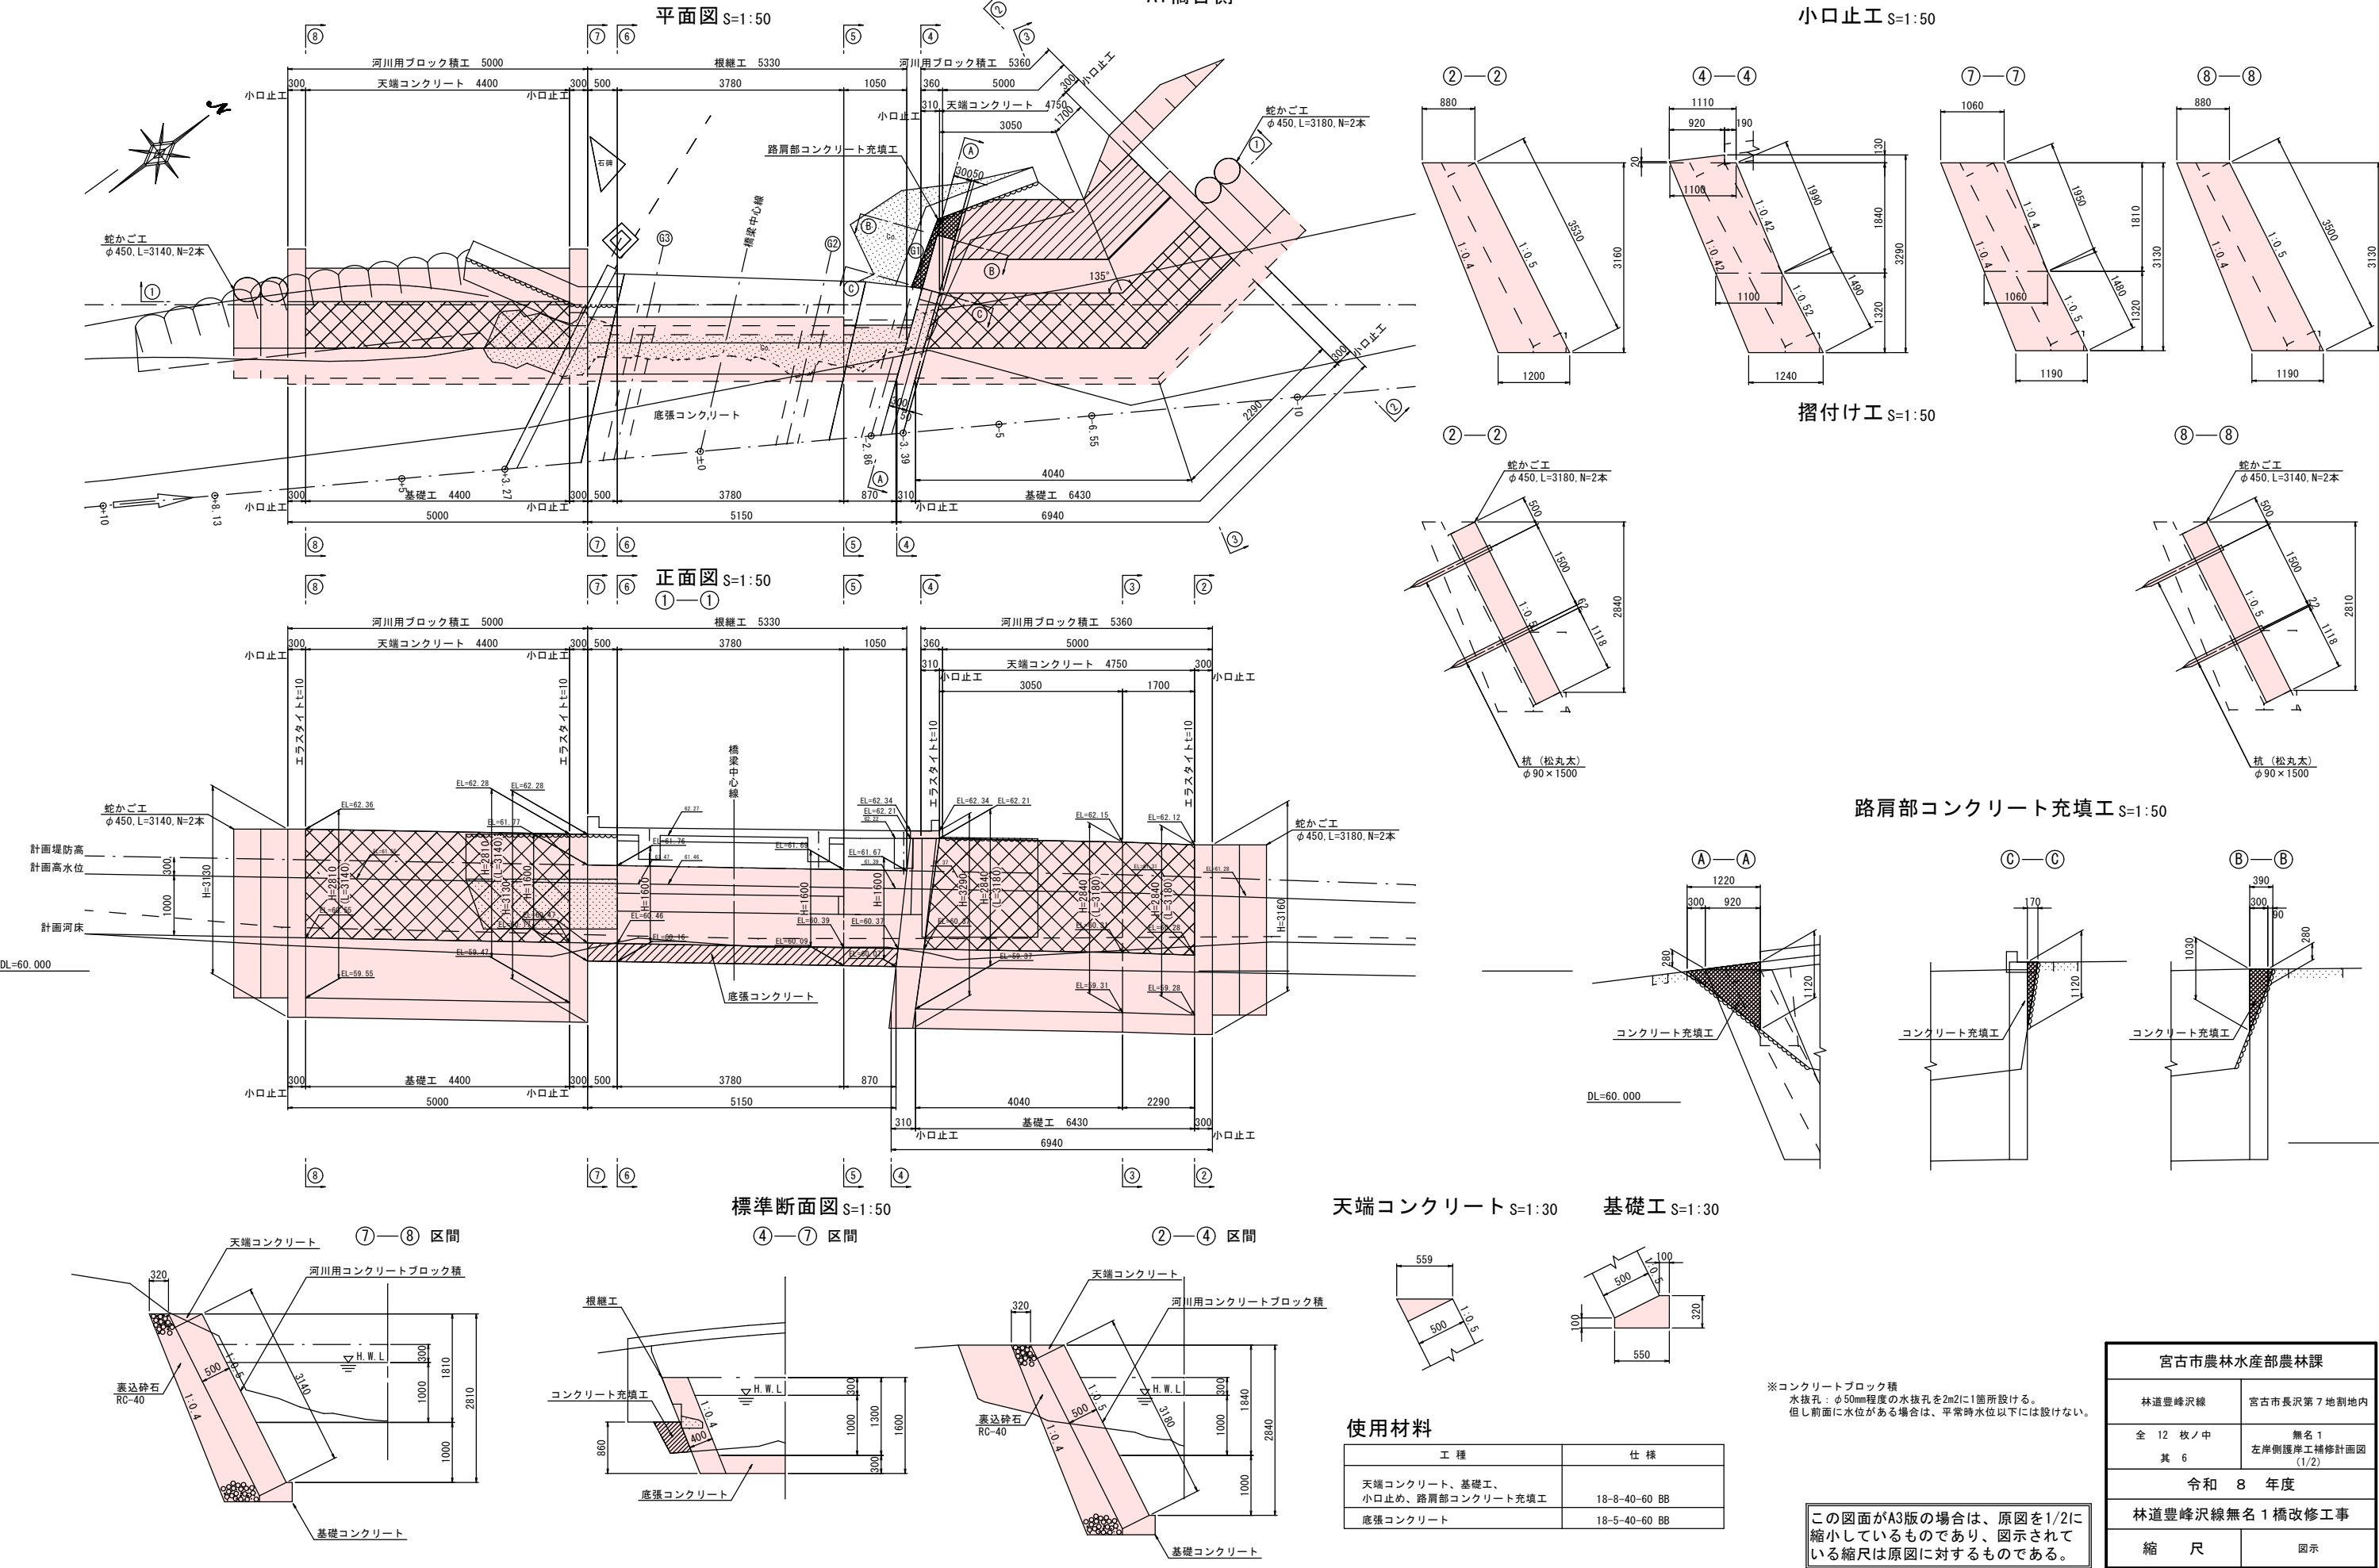

横断図 S=1:50

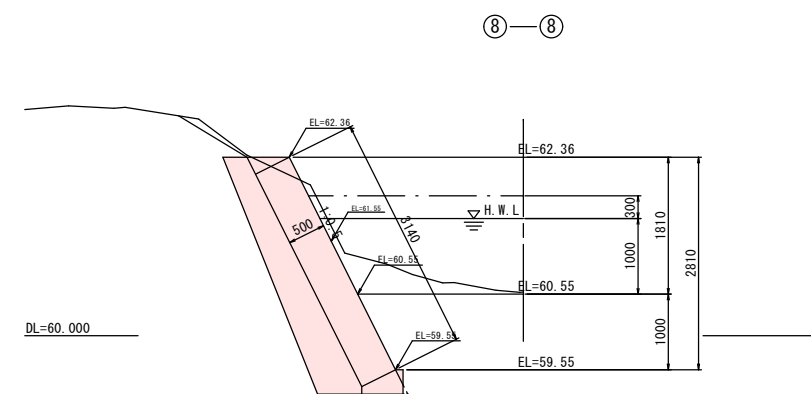
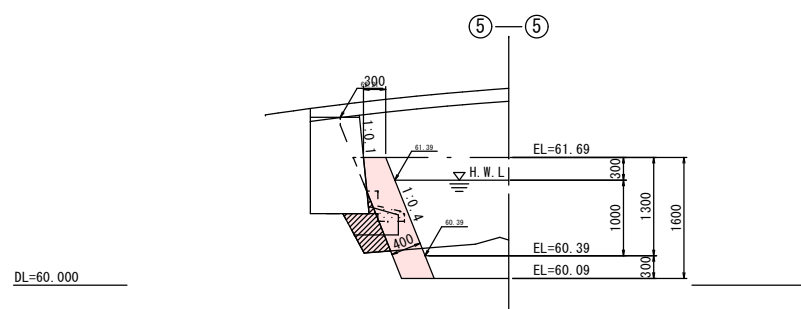


この図面がA3版の場合は、原図を1/2に縮小しているものであり、図示されている縮尺は原図に対するものである。

宮古市農林水産部農林課	
林道豊峰沢線	宮古市長沢第7地割地内
全 12 枚 / 中 其 7	無名 1 左岸側護岸工補修計画図 (2/2)
令和 8 年度	
林道豊峰沢線無名 1 橋改修工事	
縮 尺	図示





A2橋台側

小口止工 S=1:50

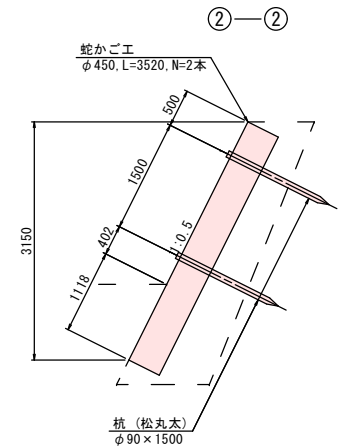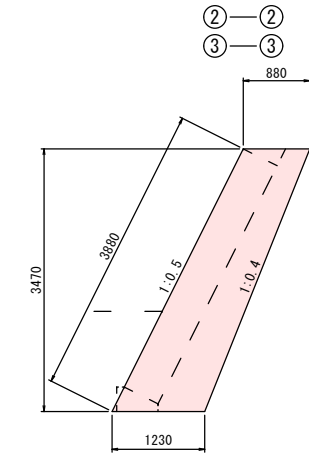
[illegible]

コンクリート削孔詳細図 S=1:10


A部

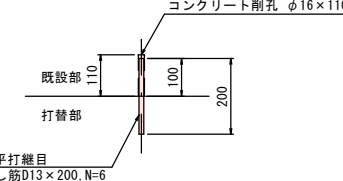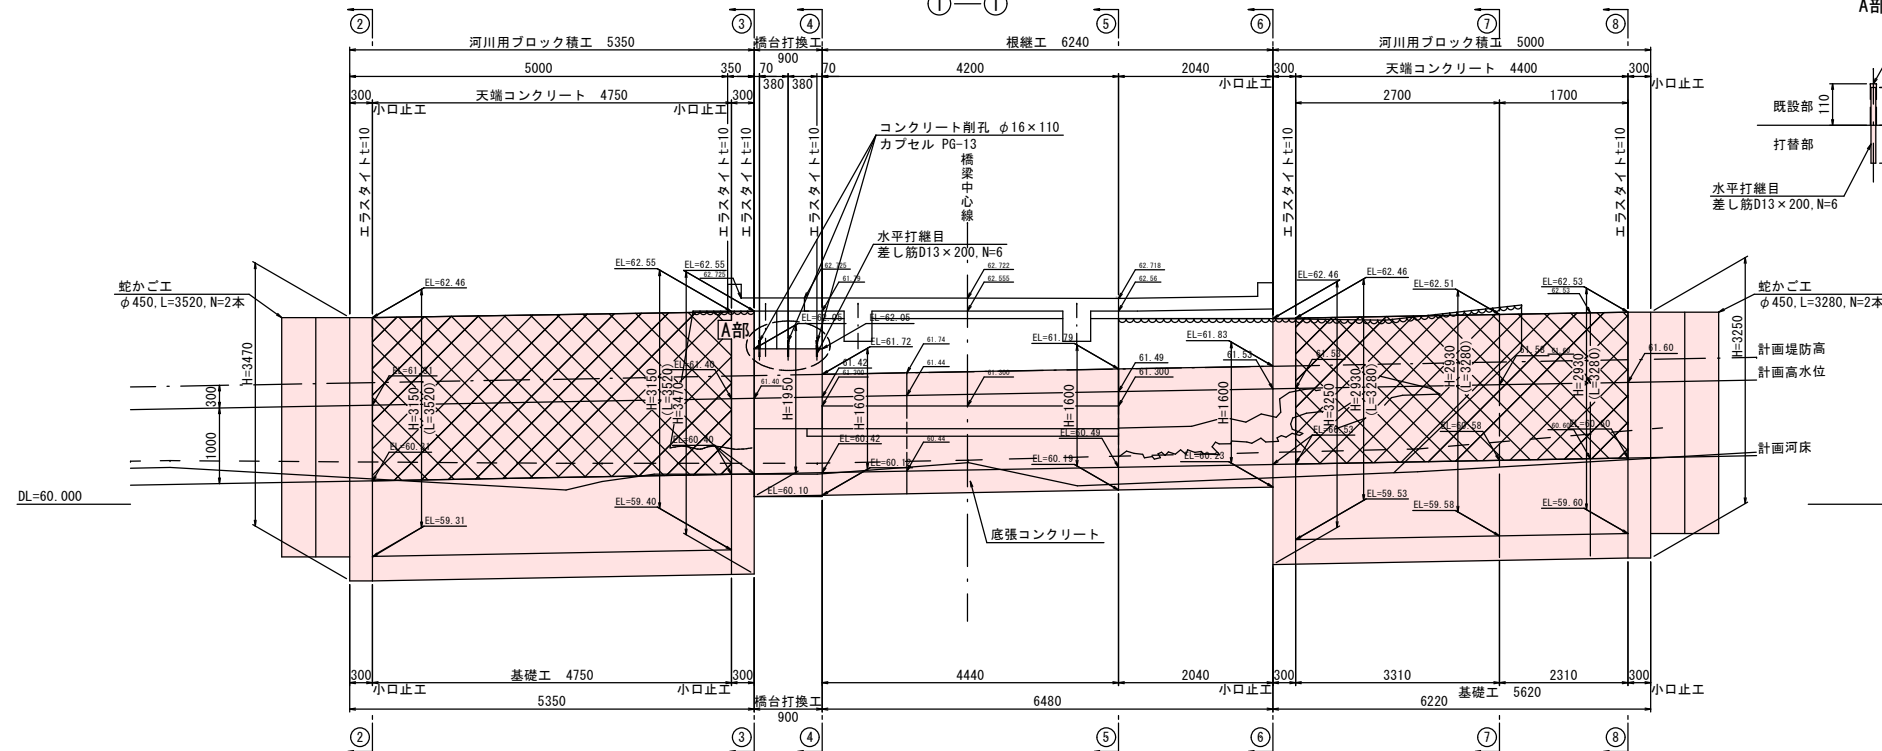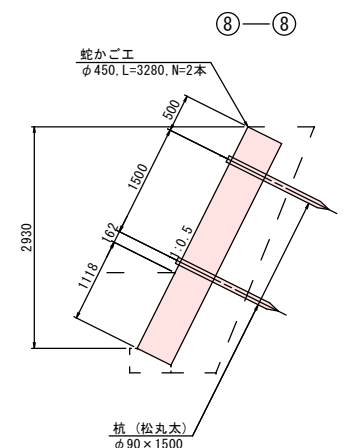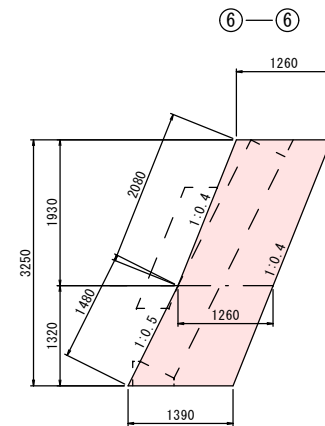

天端コンクリート S=1:30

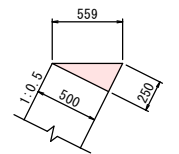

基礎工 S=1:30

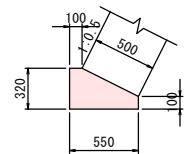





使用材料

②—③ 区間

③—④ 区間

④—⑥ 区間

⑥—⑧ 区間

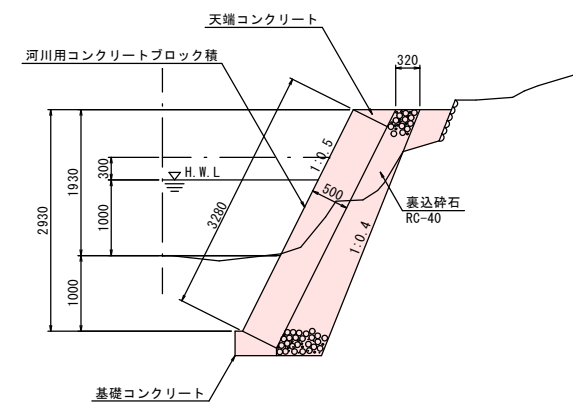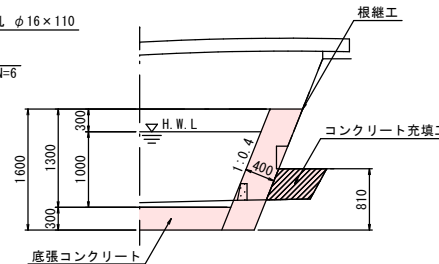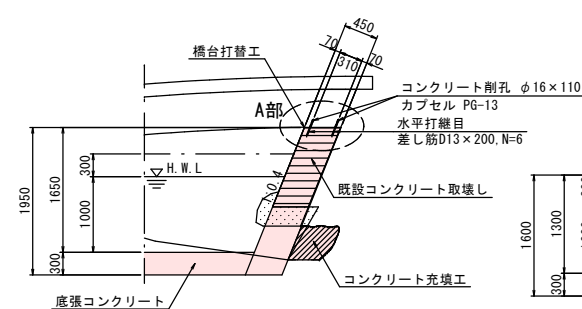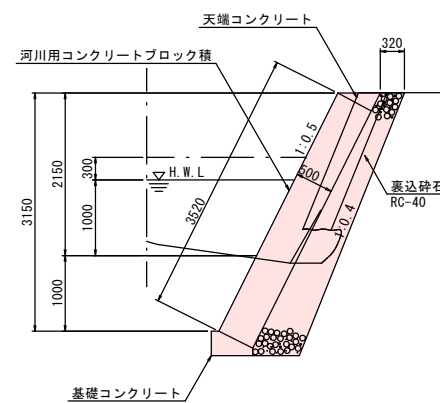








工 種	仕 様
天端コンクリート、基礎工、 小口止め、路肩部コンクリート充填工	18-8-40-60 BB
底張コンクリート	18-5-40-60 BB

※コンクリートブロック積
水抜孔：φ50mm程度の水抜孔を2m2に1箇所設ける。
但し前面に水位がある場合は、平常時水位以下には設けない。

この図面がA3版の場合は、原図を1/2に縮小しているものであり、図示されている縮尺は原図に対するものである。

宮古市農林水産部農林課	
林道豊峰沢線	宮古市長沢第7地割地内
全 12 枚 / 中 其 8	無名 1 右岸側護岸工橋修計画図 (1/2)
令和 8 年度	
林道豊峰沢線無名 1 橋改修工事	
縮 尺	図示

林道豊峰沢線 無名1 右岸側護岸工補修計画図 (2/2)
A2橋台側
横断面 §=1:50

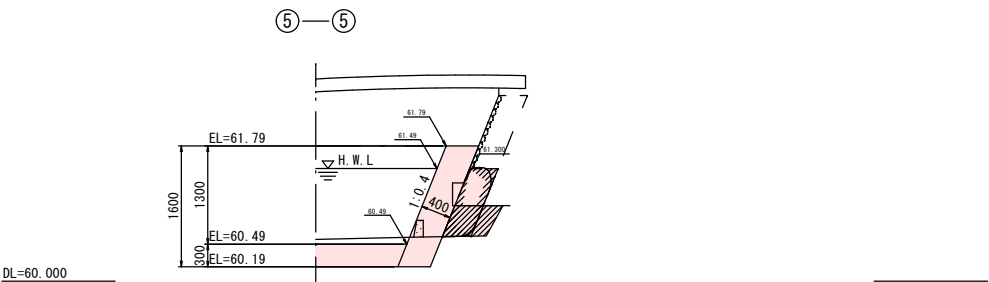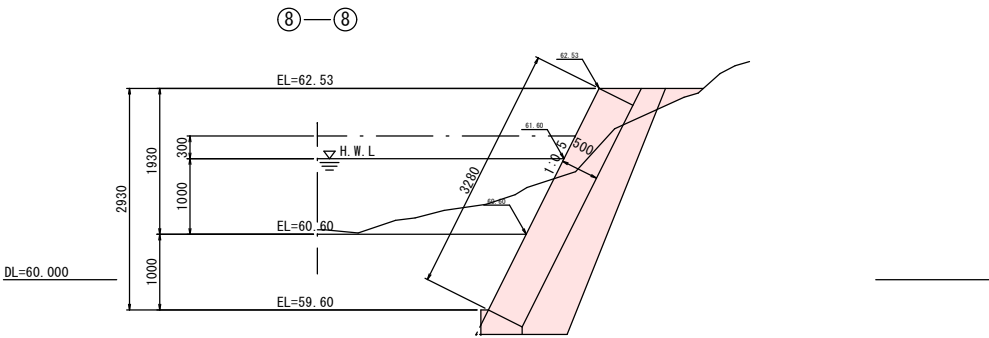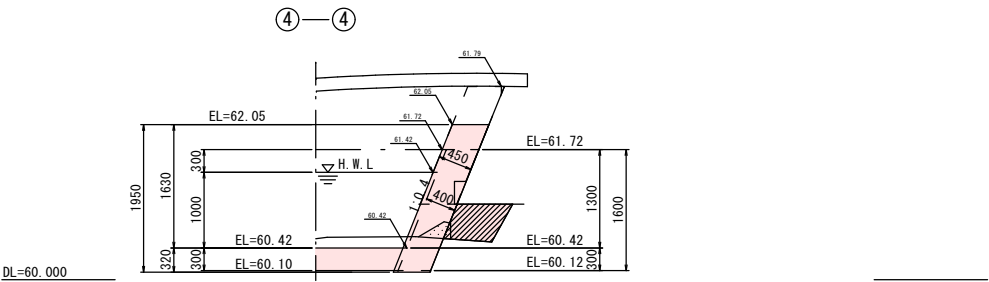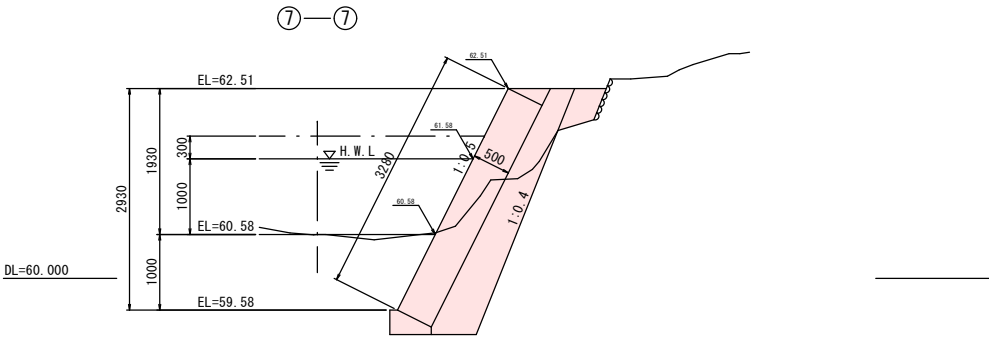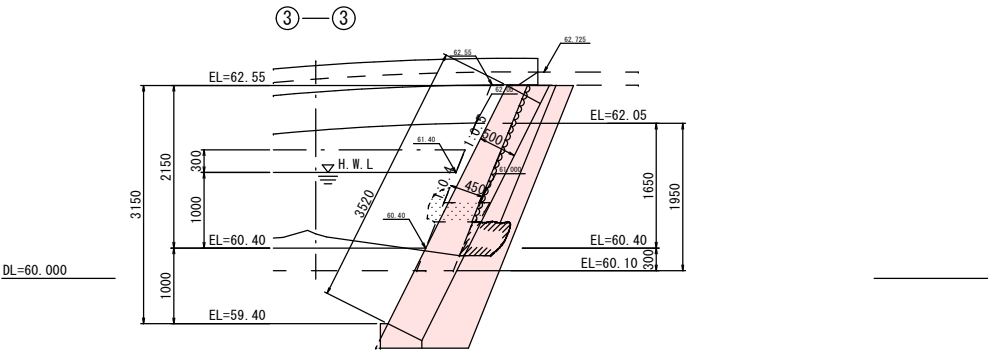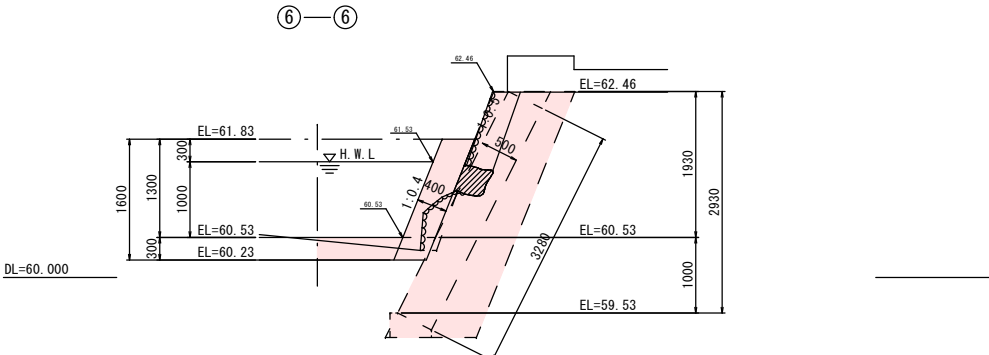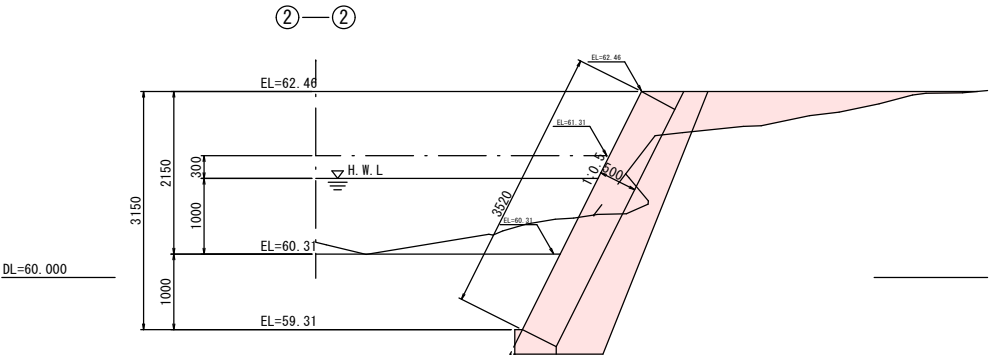


この図面がA3版の場合は、原図を1/2に縮小しているものであり、図示されている縮尺は原図に対するものである。


宮古市農林水産部農林課	
林道豊峰沢線	宮古市長沢第7地割地内
全 12 枚 / 中 其 9	無名 1 右岸側護岸工補修計画図 (2/2)
令和 8 年度	
林道豊峰沢線無名 1 橋改修工事	
縮 尺	図示

林道豊峰沢線 無名1 流路工補修計画図

平面图 S=1:50

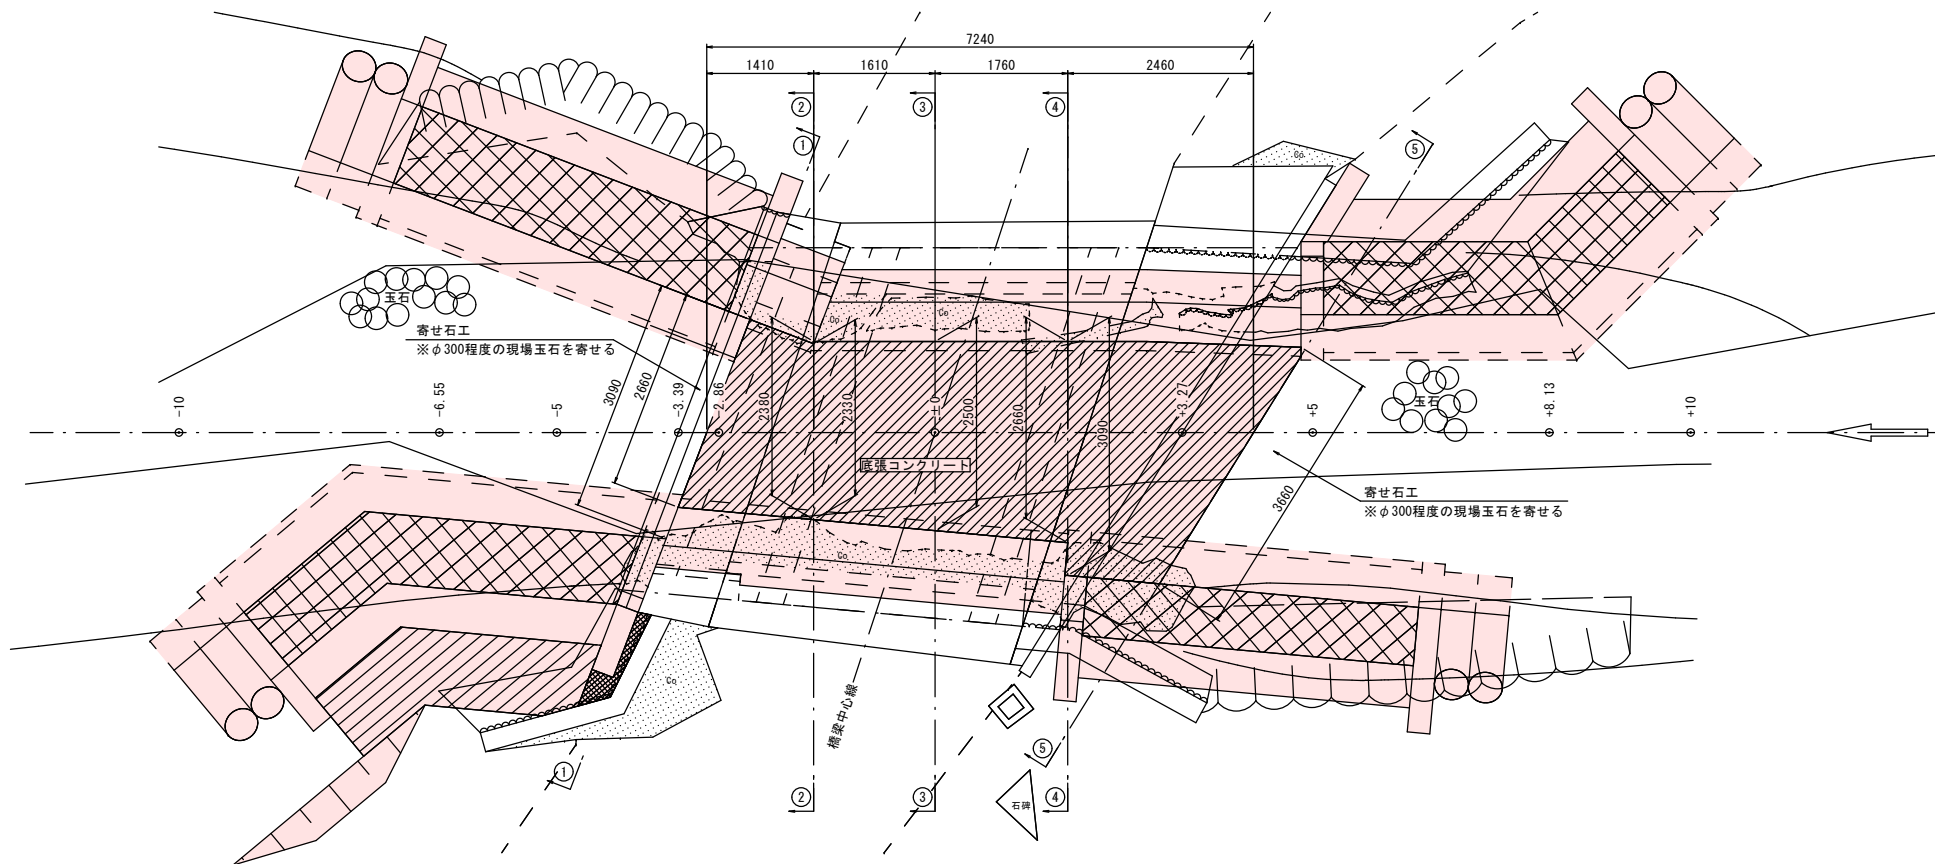


縦断図 S=1:50

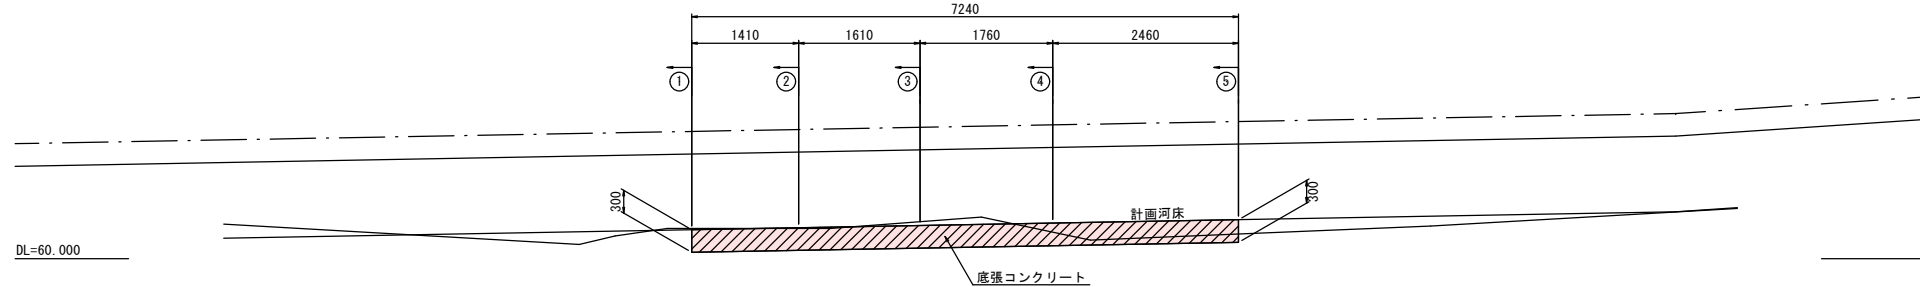

使用材料




工 種	仕 様
底張コンクリート	18-5-40-60 BB

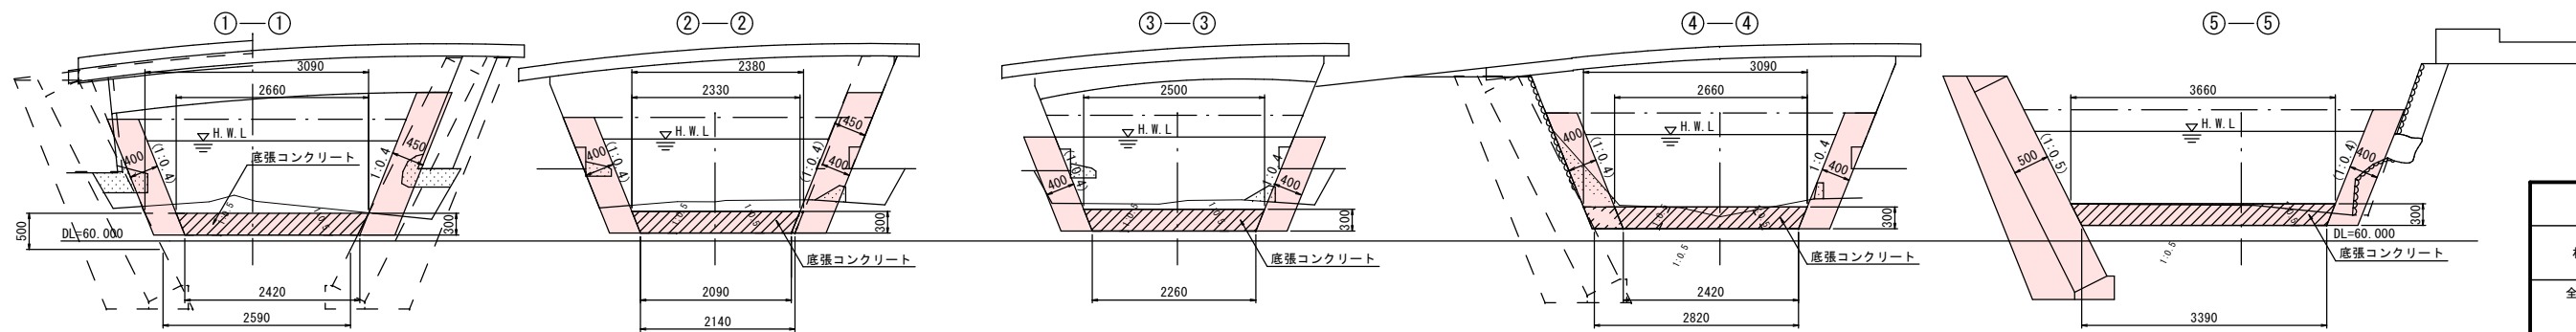



この図面がA3版の場合は、原図を1/2に縮小しているものであり、図示されている縮尺は原図に対するものである。

宮古市農林水産部農林課	
林道豊峰沢線	宮古市長沢第7地割地
全 12 枚ノ中 其 10	無名 1 流路工補修計画図
令和 8 年度	
林道豊峰沢線無名 1 橋改修工事	
縮 尺	図示


林道豊峰沢線 無名1 防護柵補修計画図

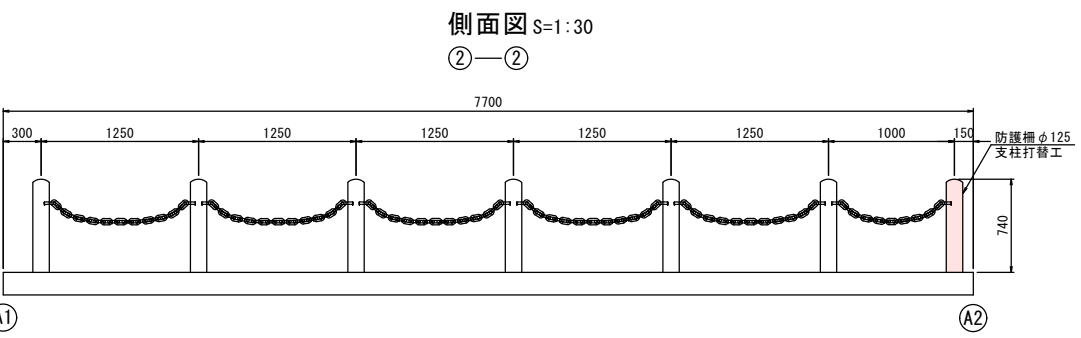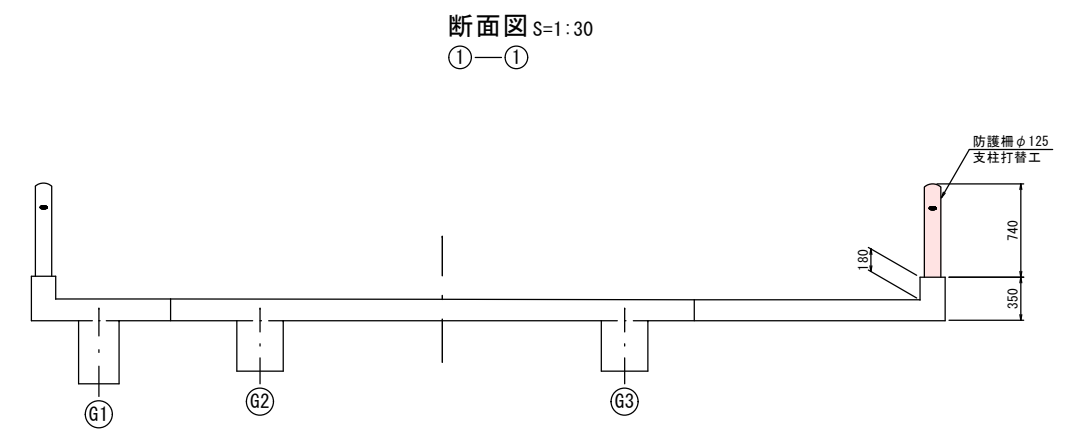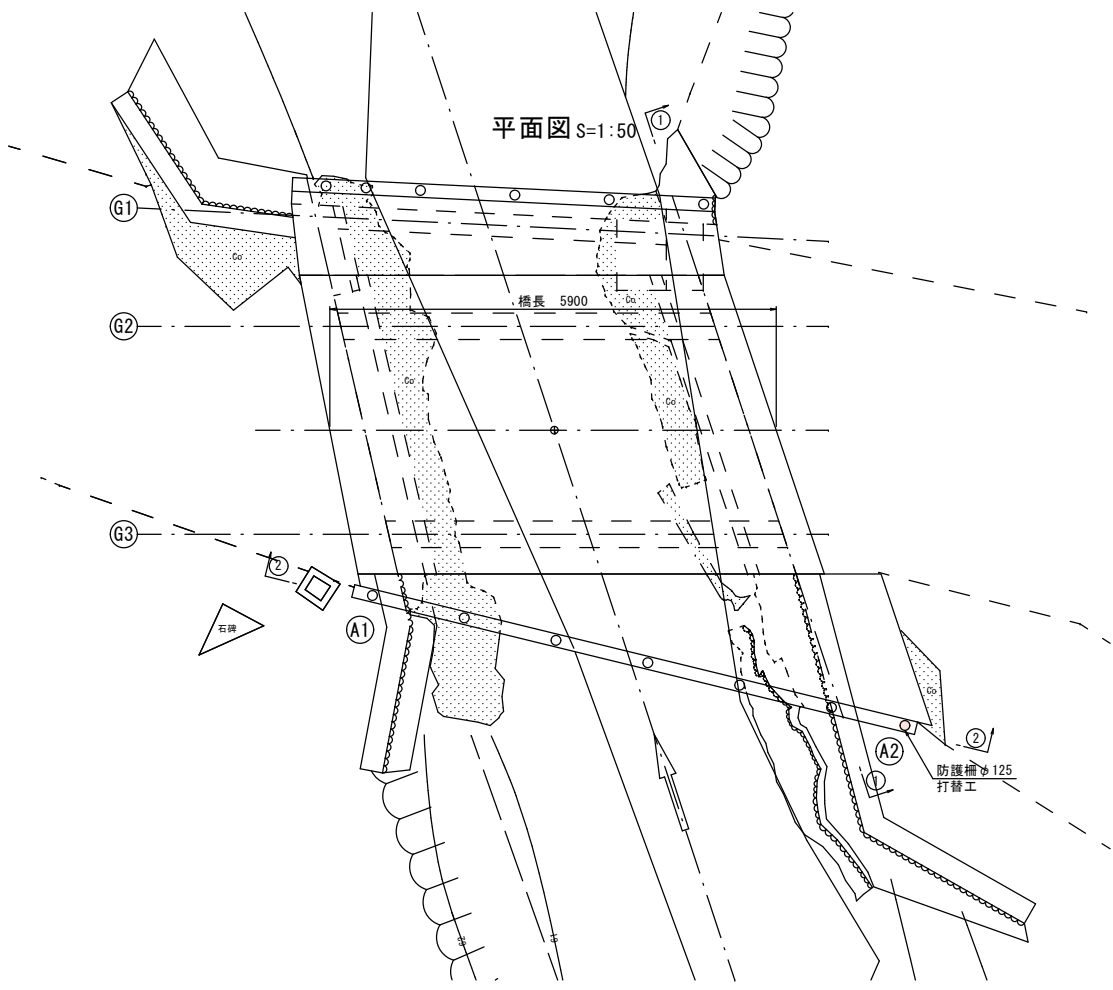

支柱打替工詳細図 S=1:10

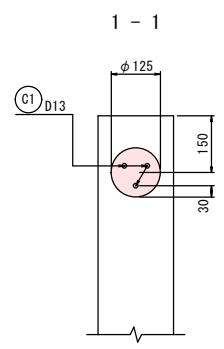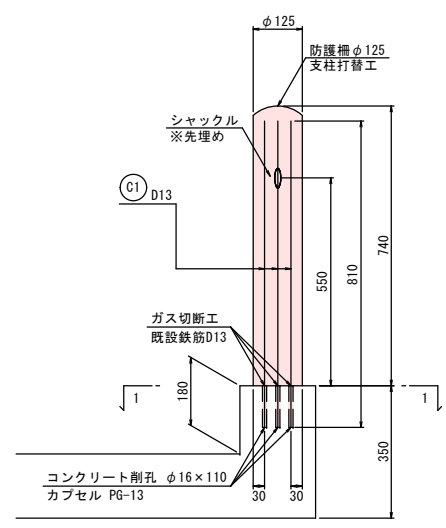

配筋図 S=1:10

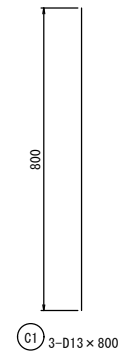

鉄筋質量表

							(1橋当り)
種別	径	長さ	本数	単位質量	1本当り質量	質量	摘要
C 1	D 13	800	3	0.995	0.80	2	
2							
合計 D13							2 kg (SD345)

使用材料


工 種	仕 様
コンクリート	24-12-25-55 BB
接着剤	コンクリート打継用エポキシ樹脂接着剤
あと施工アンカー	接着系 PG-13 : 3個
シャックル	ねじ込み 16 : 2個

この図面がA3版の場合は、原図を1/2に縮小しているものであり、図示されている縮尺は原図に対するものである。

宮古市農林水産部農林課	
林道豊峰沢線	宮古市長沢第7地割地内
全 12 枚ノ中 其 11	無名1 防護柵補修計画図
令和 8 年度	
林道豊峰沢線無名1橋改修工事	
縮 尺	図示


林道豊峰沢線 無名1 施工要領図 (案)

仮締切工、A2橋台打替時：仮支持工

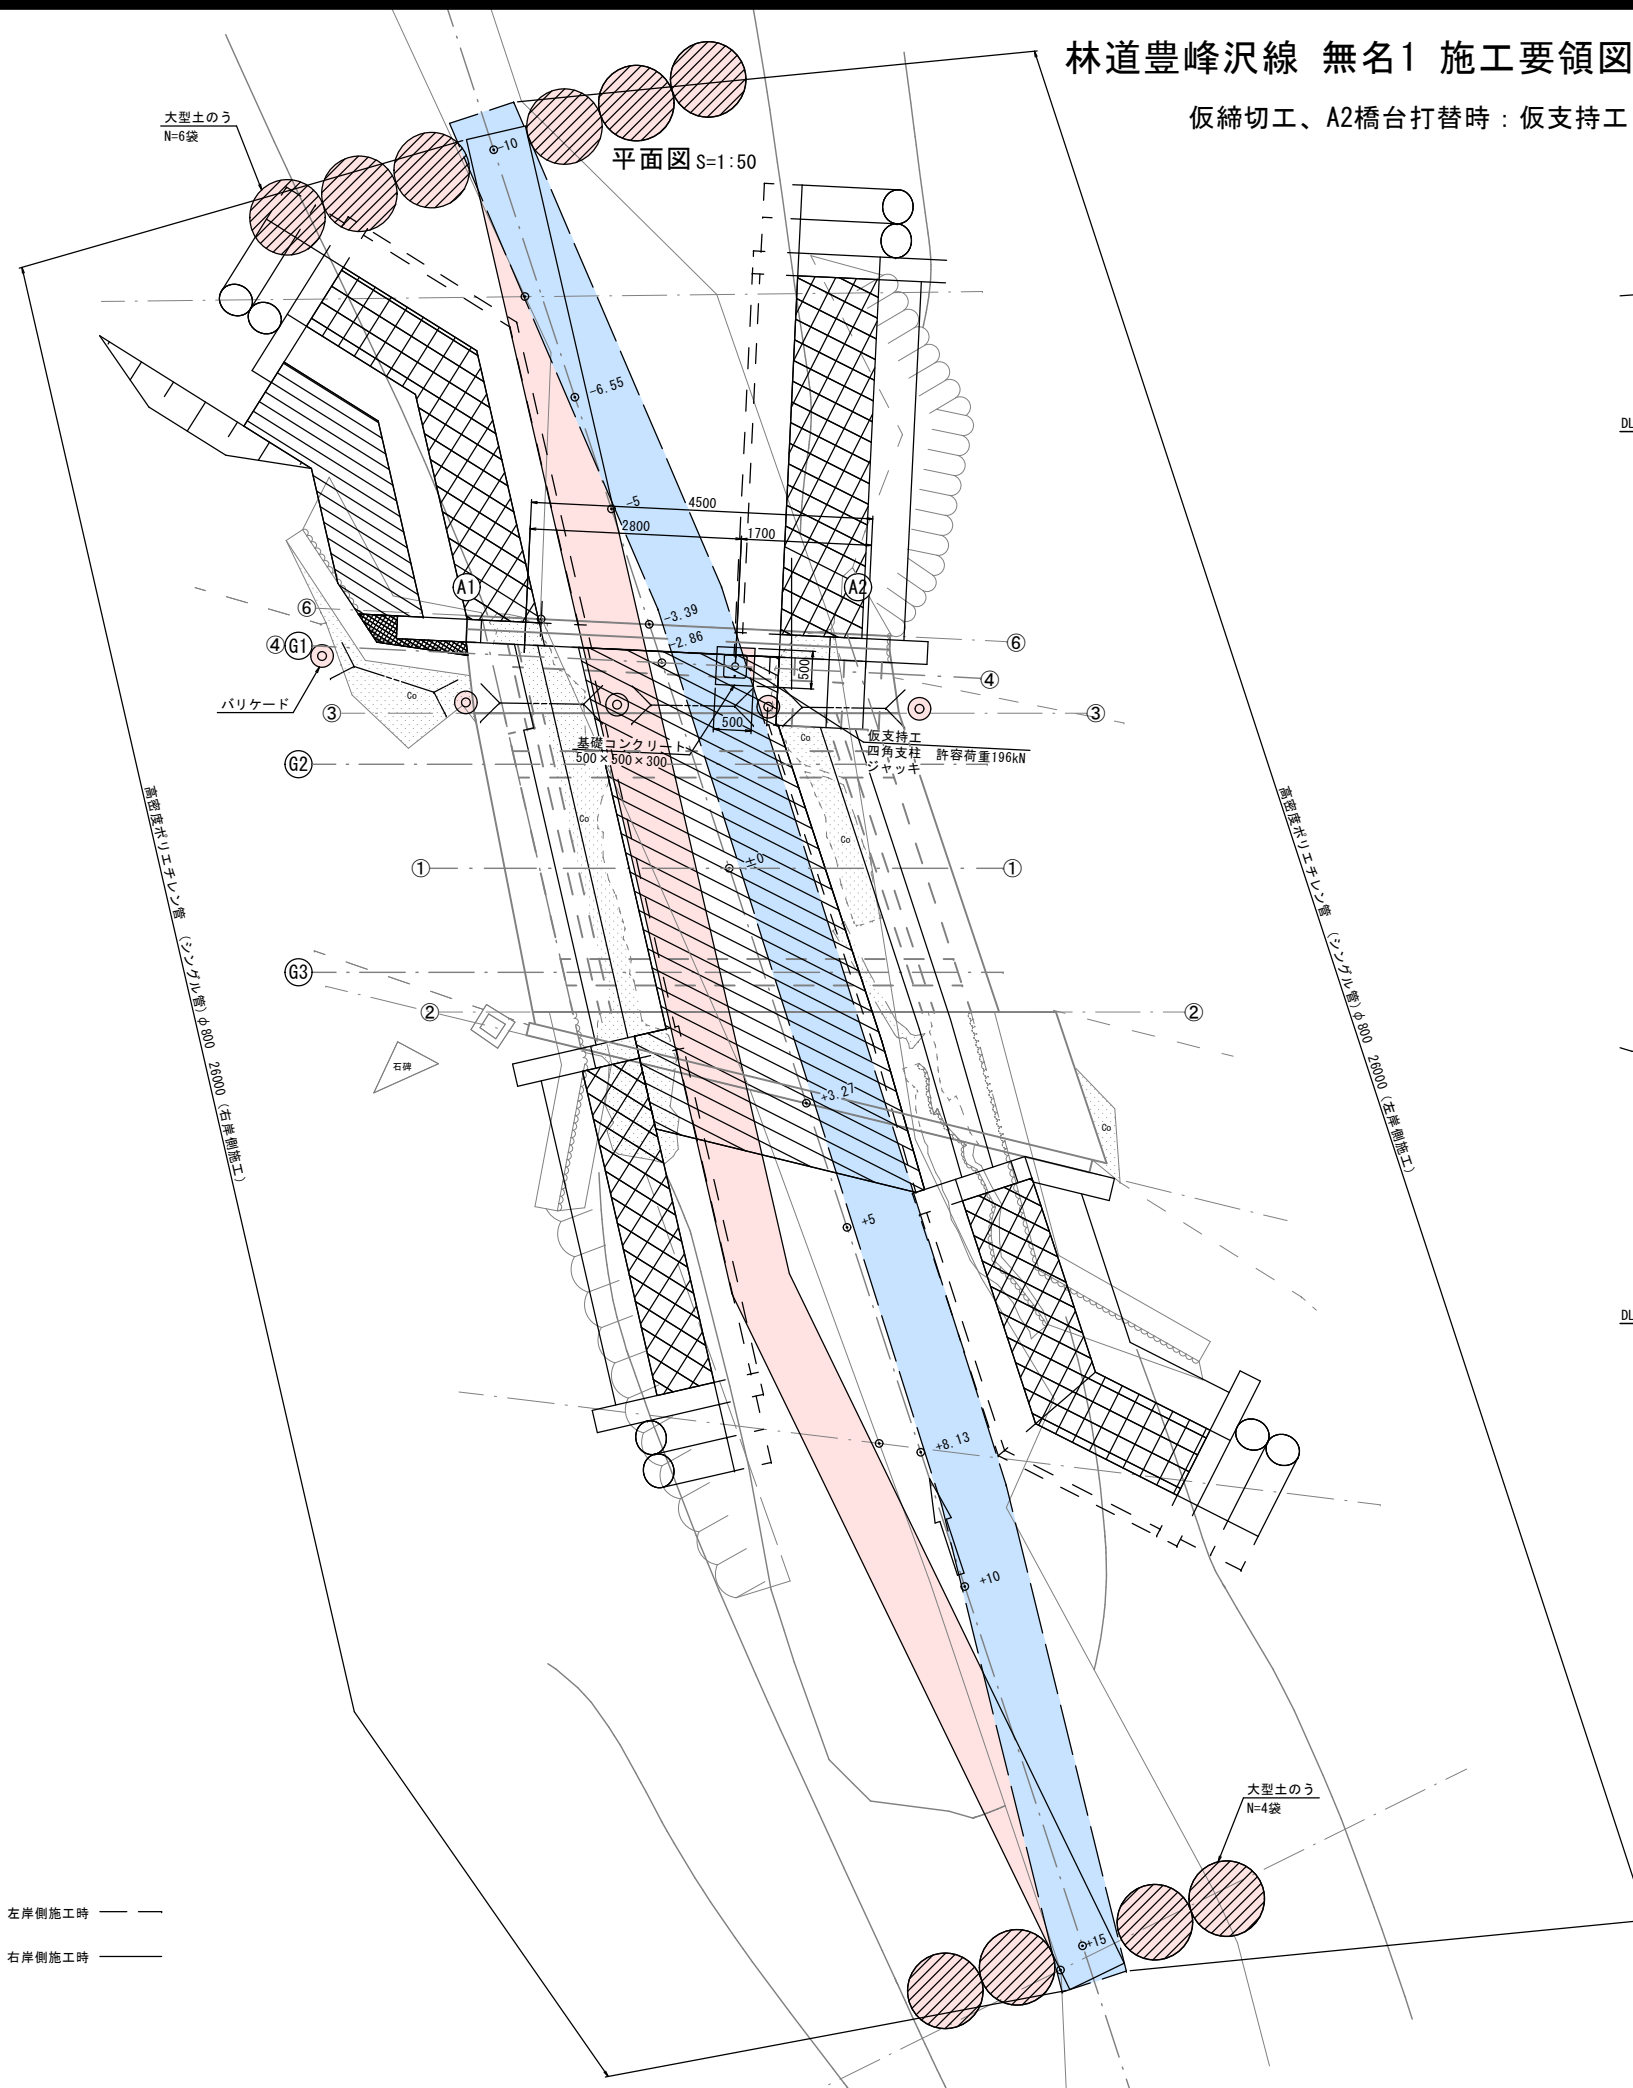


側面図 S=1:5


-1

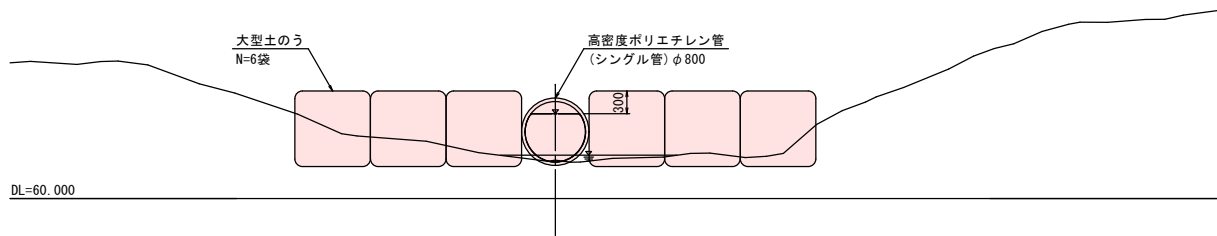


-2.86 (橋梁下流端部)

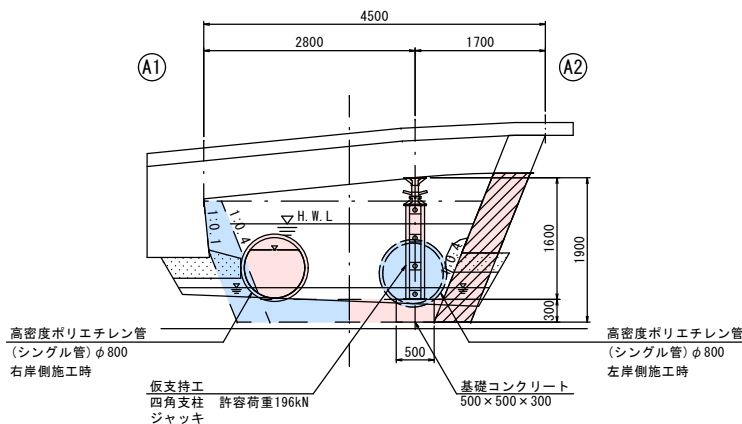

+1

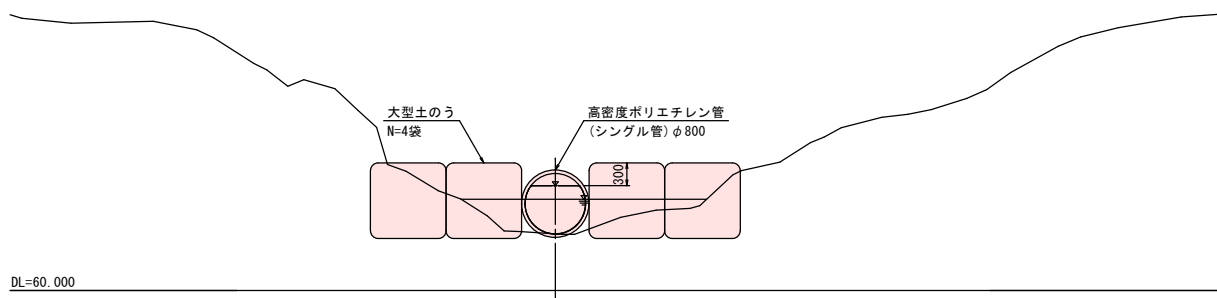

施工フロー

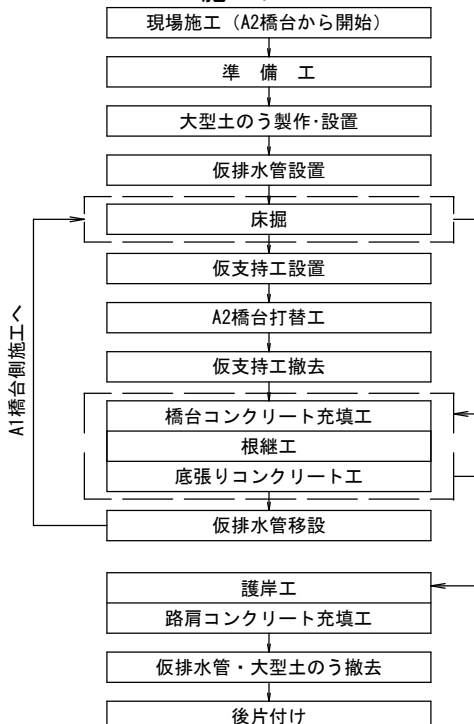

※工事着手前に洗掘状況など現場状況を再確認し、沈下防止対策等安全対策が必要と判断された場合には、十分に安全対策を講じた上で作業を行うこと。
※護岸補修は、下部工の補修および底張りコンクリート工の後に実施すること。

宮古市農林水産部農林課	
林道豊峰沢線	宮古市長沢第7地割地内
全 12 枚ノ中 其 12	無名 1 施工要領図（案）
令和 8 年度	
林道豊峰沢線無名 1 橋改修工事	
縮 尺	図示

この図面がA3版の場合は、原図を1/2に縮小しているものであり、図示されている縮尺は原図に対するものである。