

位置図

残土受入地 宮古市裡内57 地内
L=12.6km

仮設ヤード 宮古市崎鍬ヶ崎第10地割 地内
L=5.6km

浄土ヶ浜マリンハウス前船揚場

Co.設(無筋) 宮古市金浜第6地割 地内
L=11.4km


廃プラ(混合) 山田町豊間根第9地割 地内
L=23km

令和8年度
浄土ヶ浜マリンハウス前
船揚場復旧工事
位置図

全 6 葉のうち 1
岩手県宮古市

$$S=1/100 \quad \mu\text{m}$$


A — A 断面
S=1/50 u:m

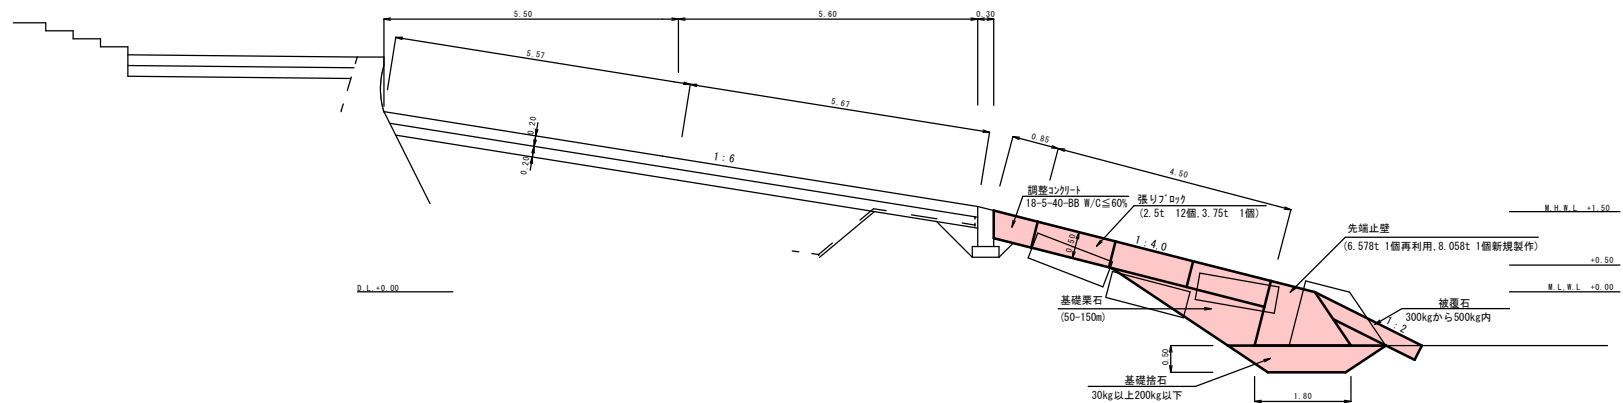


縮尺 図示
全6葉のうち2号
岩手県宮古市

横断図 (1)

S=1/50 u:m


No. +25.0

S=1/50 u:m

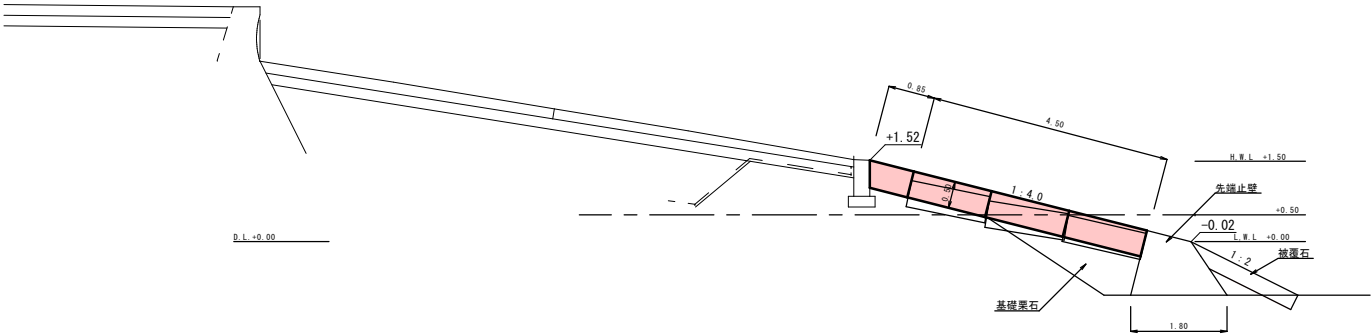


No. +20.0

S=1/50 u:m

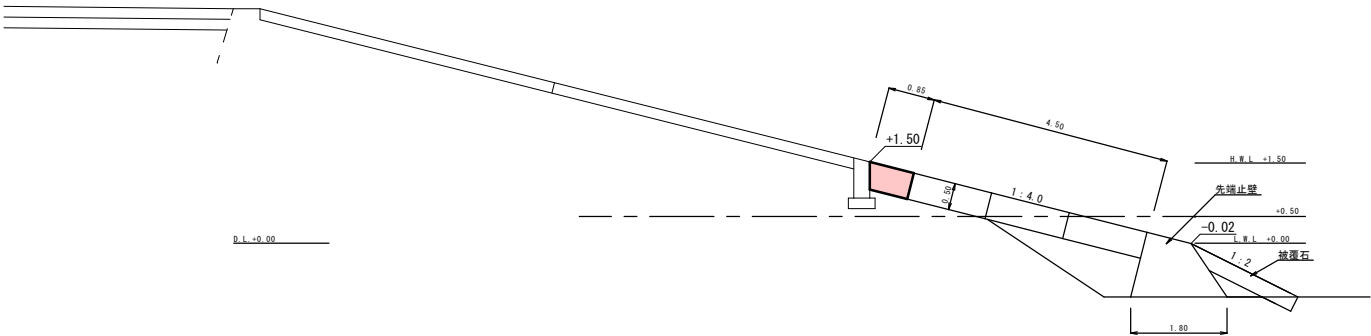

No. +15.0



S=1/50 u:m

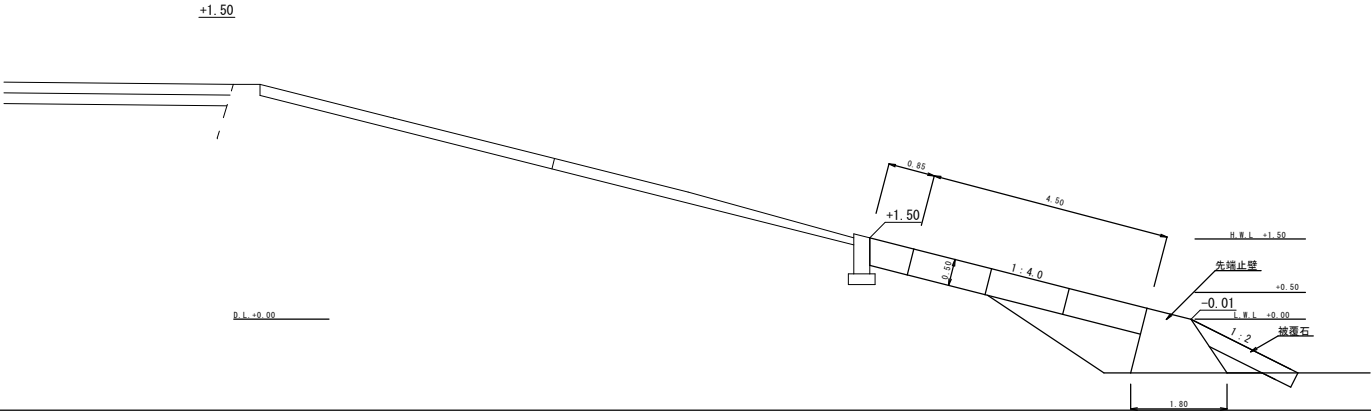

令和8年度
浄土ヶ浜マリンハウス前船揚場
復旧工事
横断図 (1)
縮尺 図示
全6葉のうち3号
岩手県宮古市

横断図 (2)

S=1/50 u:m

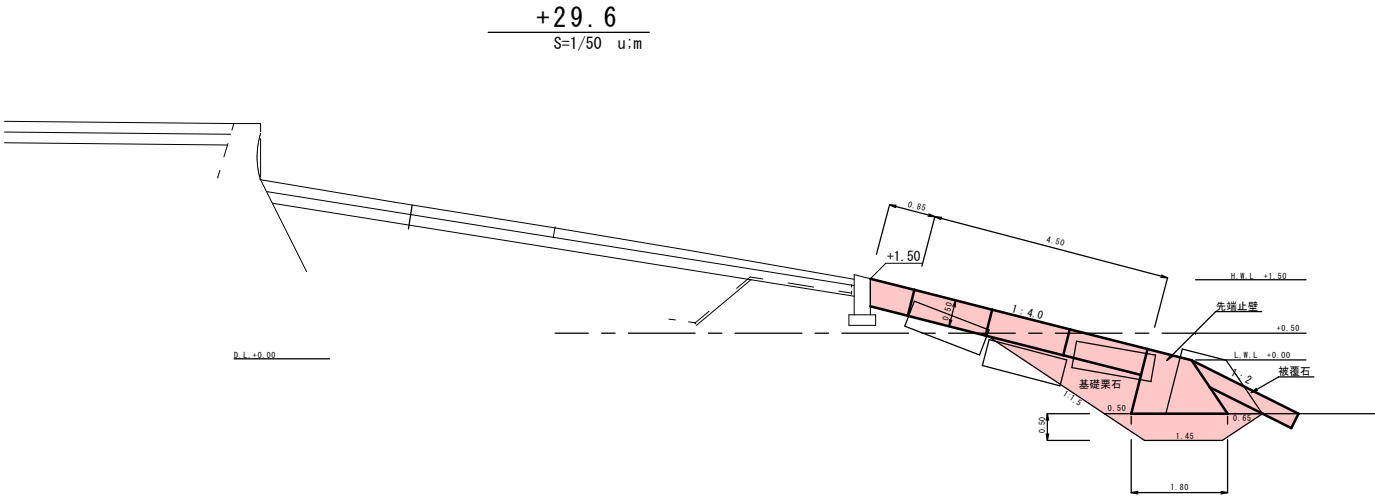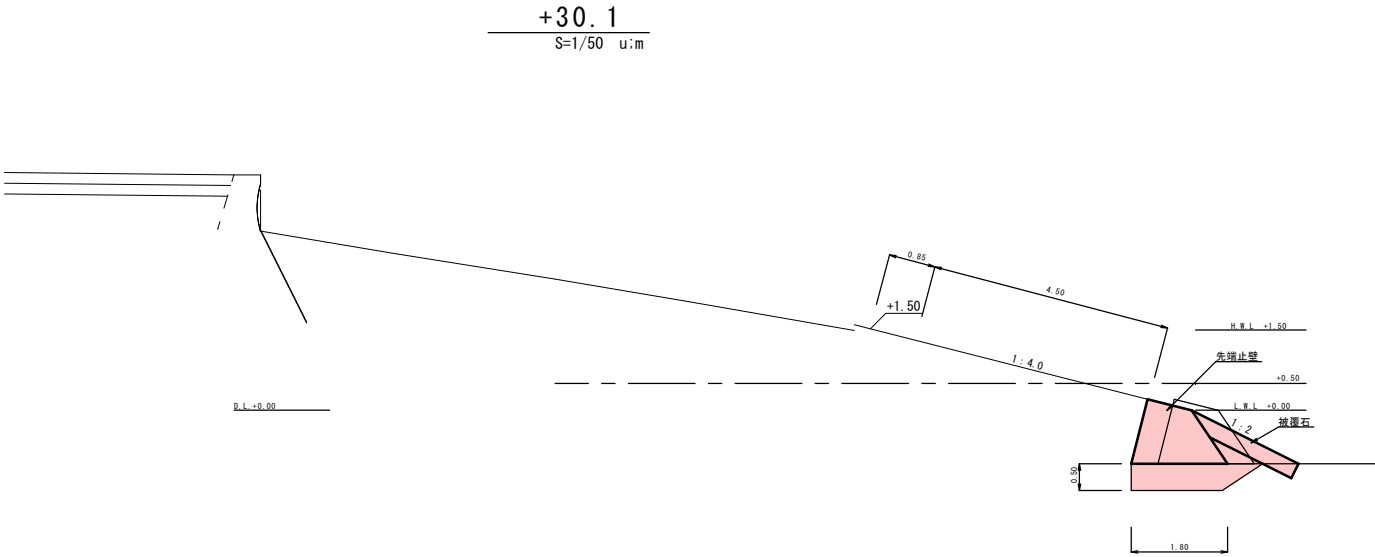

令和8年度
浄土ヶ浜マリンハウス前船揚場
復旧工事
横断図 (2)
縮尺 図示
全6葉のうち4号
岩手県宮古市

縮尺 50 : 1 U; m

船揚場斜路補修平面図



+25.00

+30.10
+29.60

船揚場基礎栗石平面図



+25.00

+26.90

+27.65

1000000

+30.10

令和8年度

浄土ヶ浜マリンハウス前船揚場
復旧工事

船揚場斜路復旧詳細図

縮尺 S=1 : 50

全6葉のうち5号


岩手県宮古市

構造物詳細図

先端止壁再利用撤去・設置


S=1/20 u:m

断面図

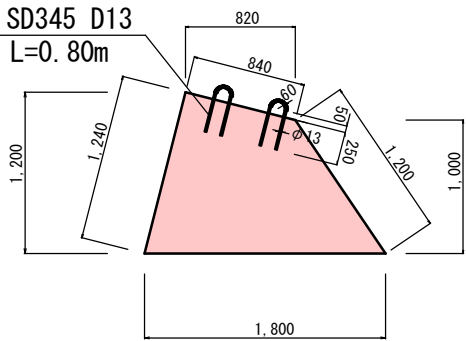

a ... W=1.43*2.00*2.3=6.578t (2.86m3)

平面図

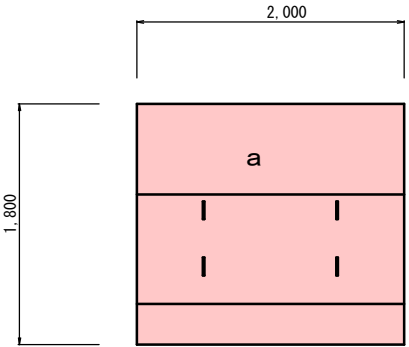


底面積=1.8*2.00=3.60m2

調整コンクリート取壊・新規打設

断面図


S=1/10 u:m

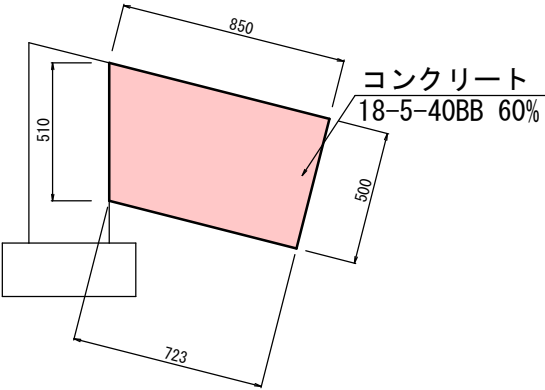


張ブロック再利用撤去・設置

S=1/20 u:m

平面図

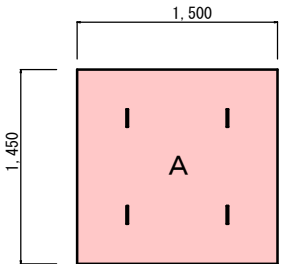

面積=1.45*1.5=2.175m2

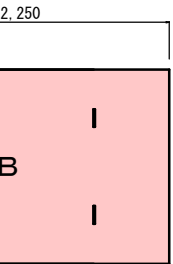


面積=1.45*2.25=3.262m2

先端止壁取壊・新規製作据付


S=1/20 u:m

断面図

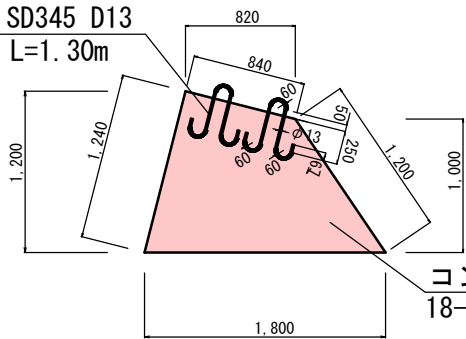


b ... W=1.43*2.45*2.3=8.058t (3.50m3)

平面図

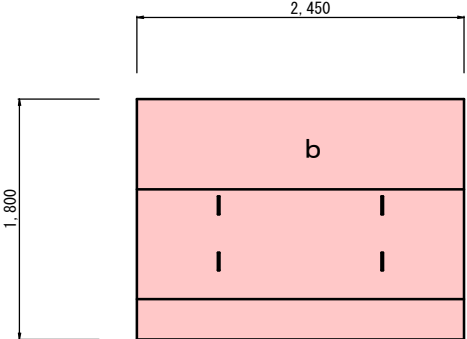

底面積=1.8*2.45=4.41m2



断面図

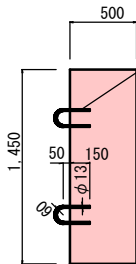

SD345 D13
L=0.60m

A ... W=1.45*1.5*0.5*2.3=2.50t (1.08m3)

B ... W=1.45*2.25*0.5*2.3=3.75t (1.63m3)
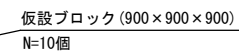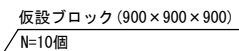
$$S=1/100 \quad u:m$$
 $S=1/50 \quad u:m$ 

岩手県宮古市