
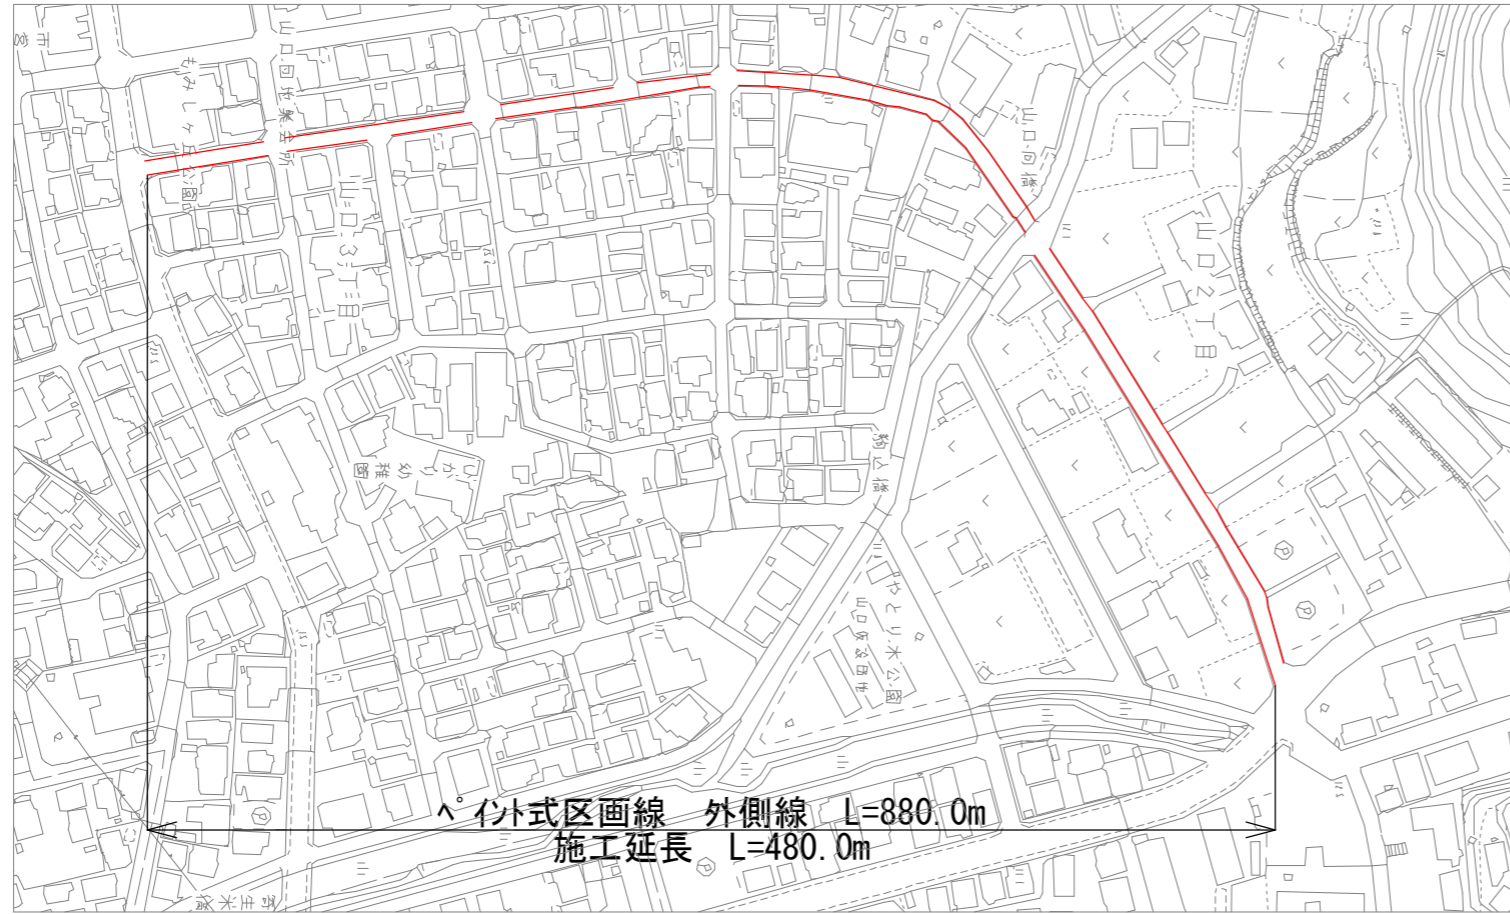


山口団地中央通り線

平面図 S=1:2500


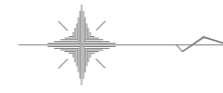


区画線工一般図 (その1)

山口団地中央通り線
長根近内線

長根近内線

平面図 S=1:2500

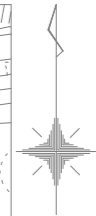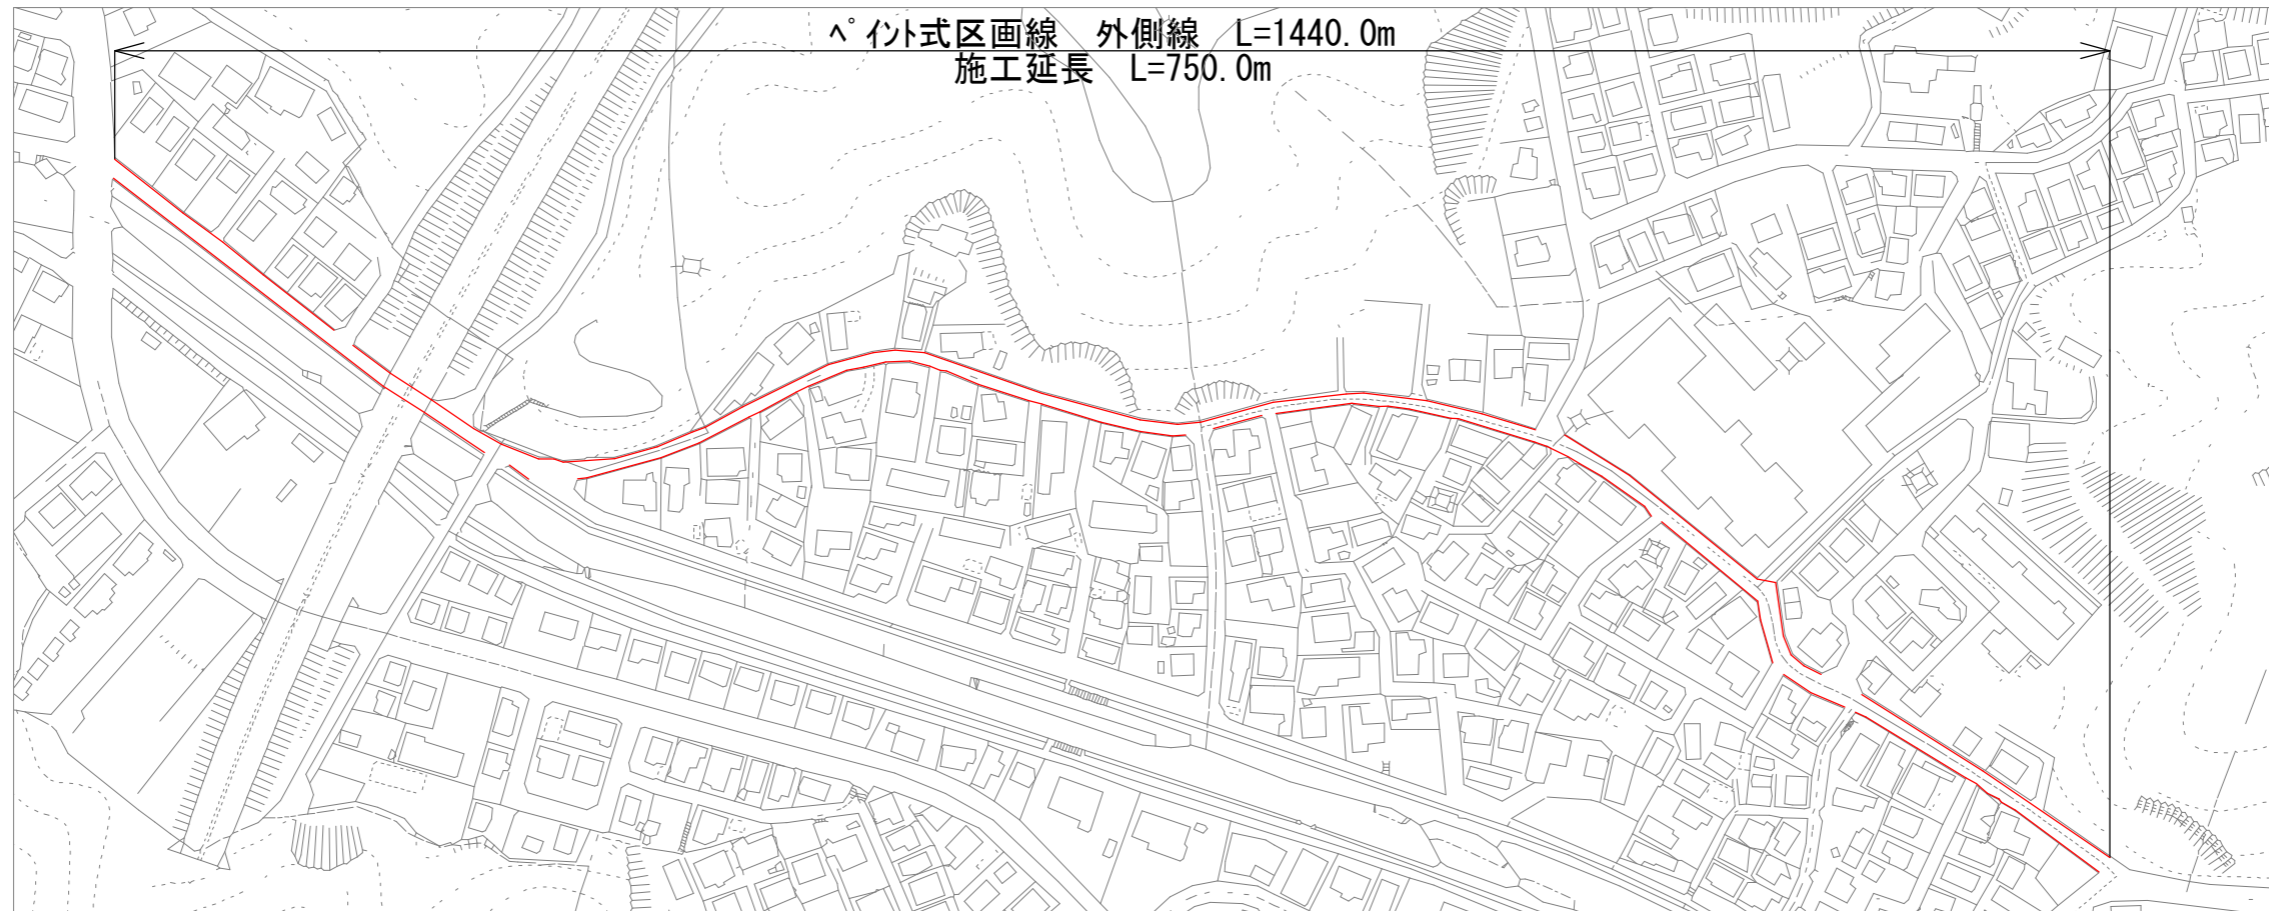

岩手県宮古市	
山口団地中央 通り線外	山口三丁目地内外
交通安全(区画線等設置)工事	
全4枚中1	区画線工一般図 (その1)
設計	製図
令和 年 月 日	縮尺 図示

田鎖花輪線

平面図 S=1:2500




区画線工一般図 (その2)

田鎖花輪線
館町線

館町線

平面図 S=1:2500

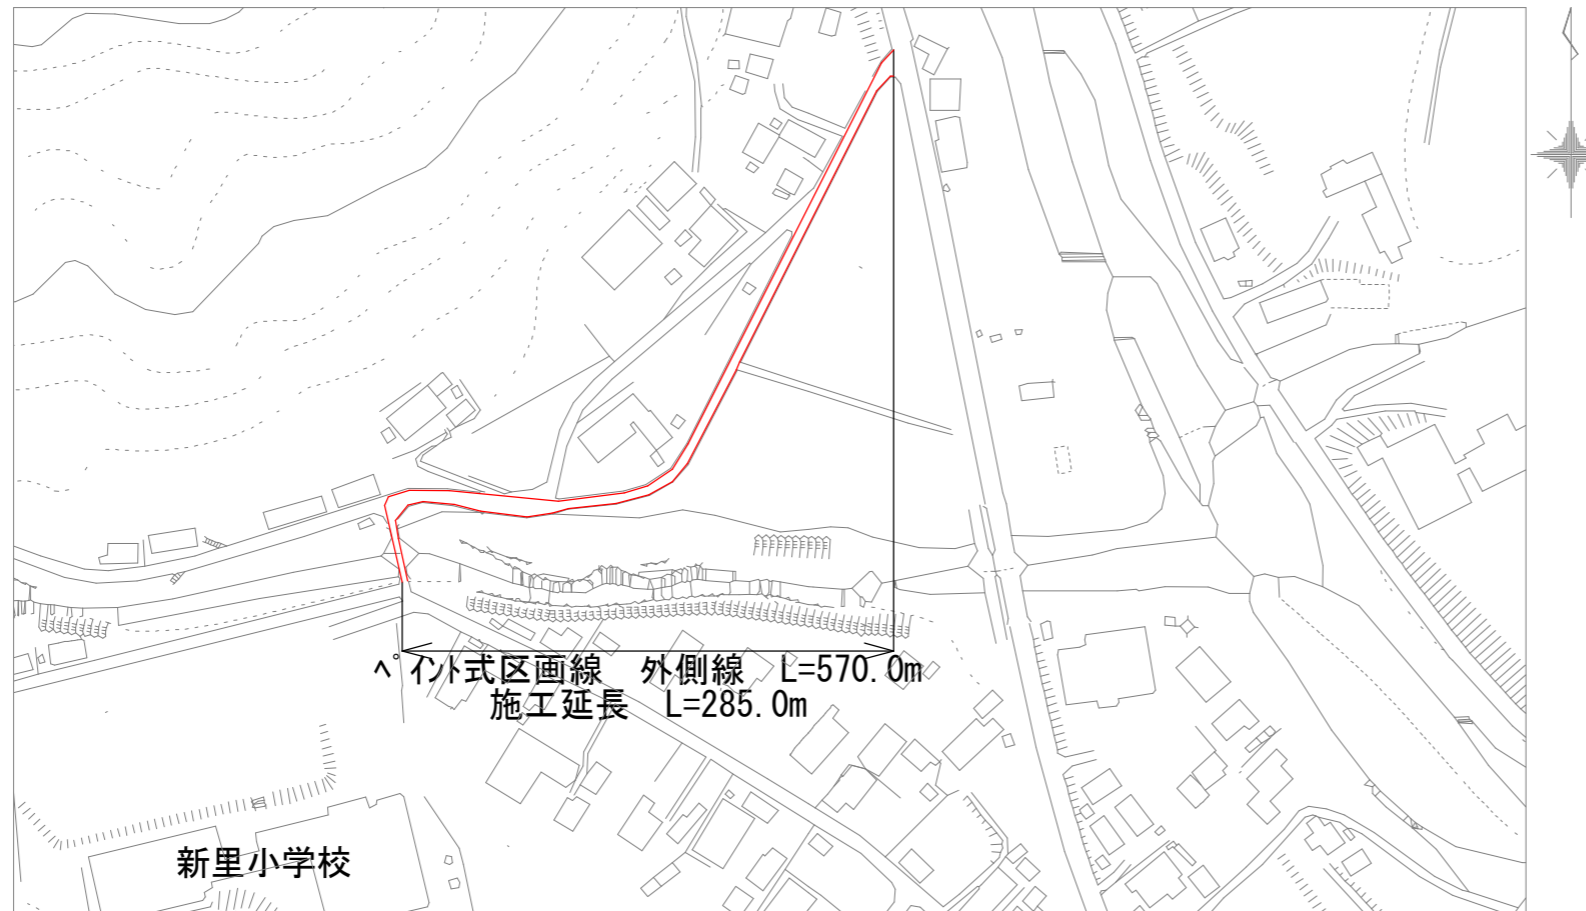


岩手県宮古市	
山口団地中央 通り線外	山口三丁目地内外
交通安全(区画線等設置)工事	
全4枚中2	区画線工一般図 (その2)
設計	製図
令和 年 月 日	縮尺 図示

区画線工一般図 (その3)

駒形藤畑線

駒形藤畑線


平面図 S=1:2500

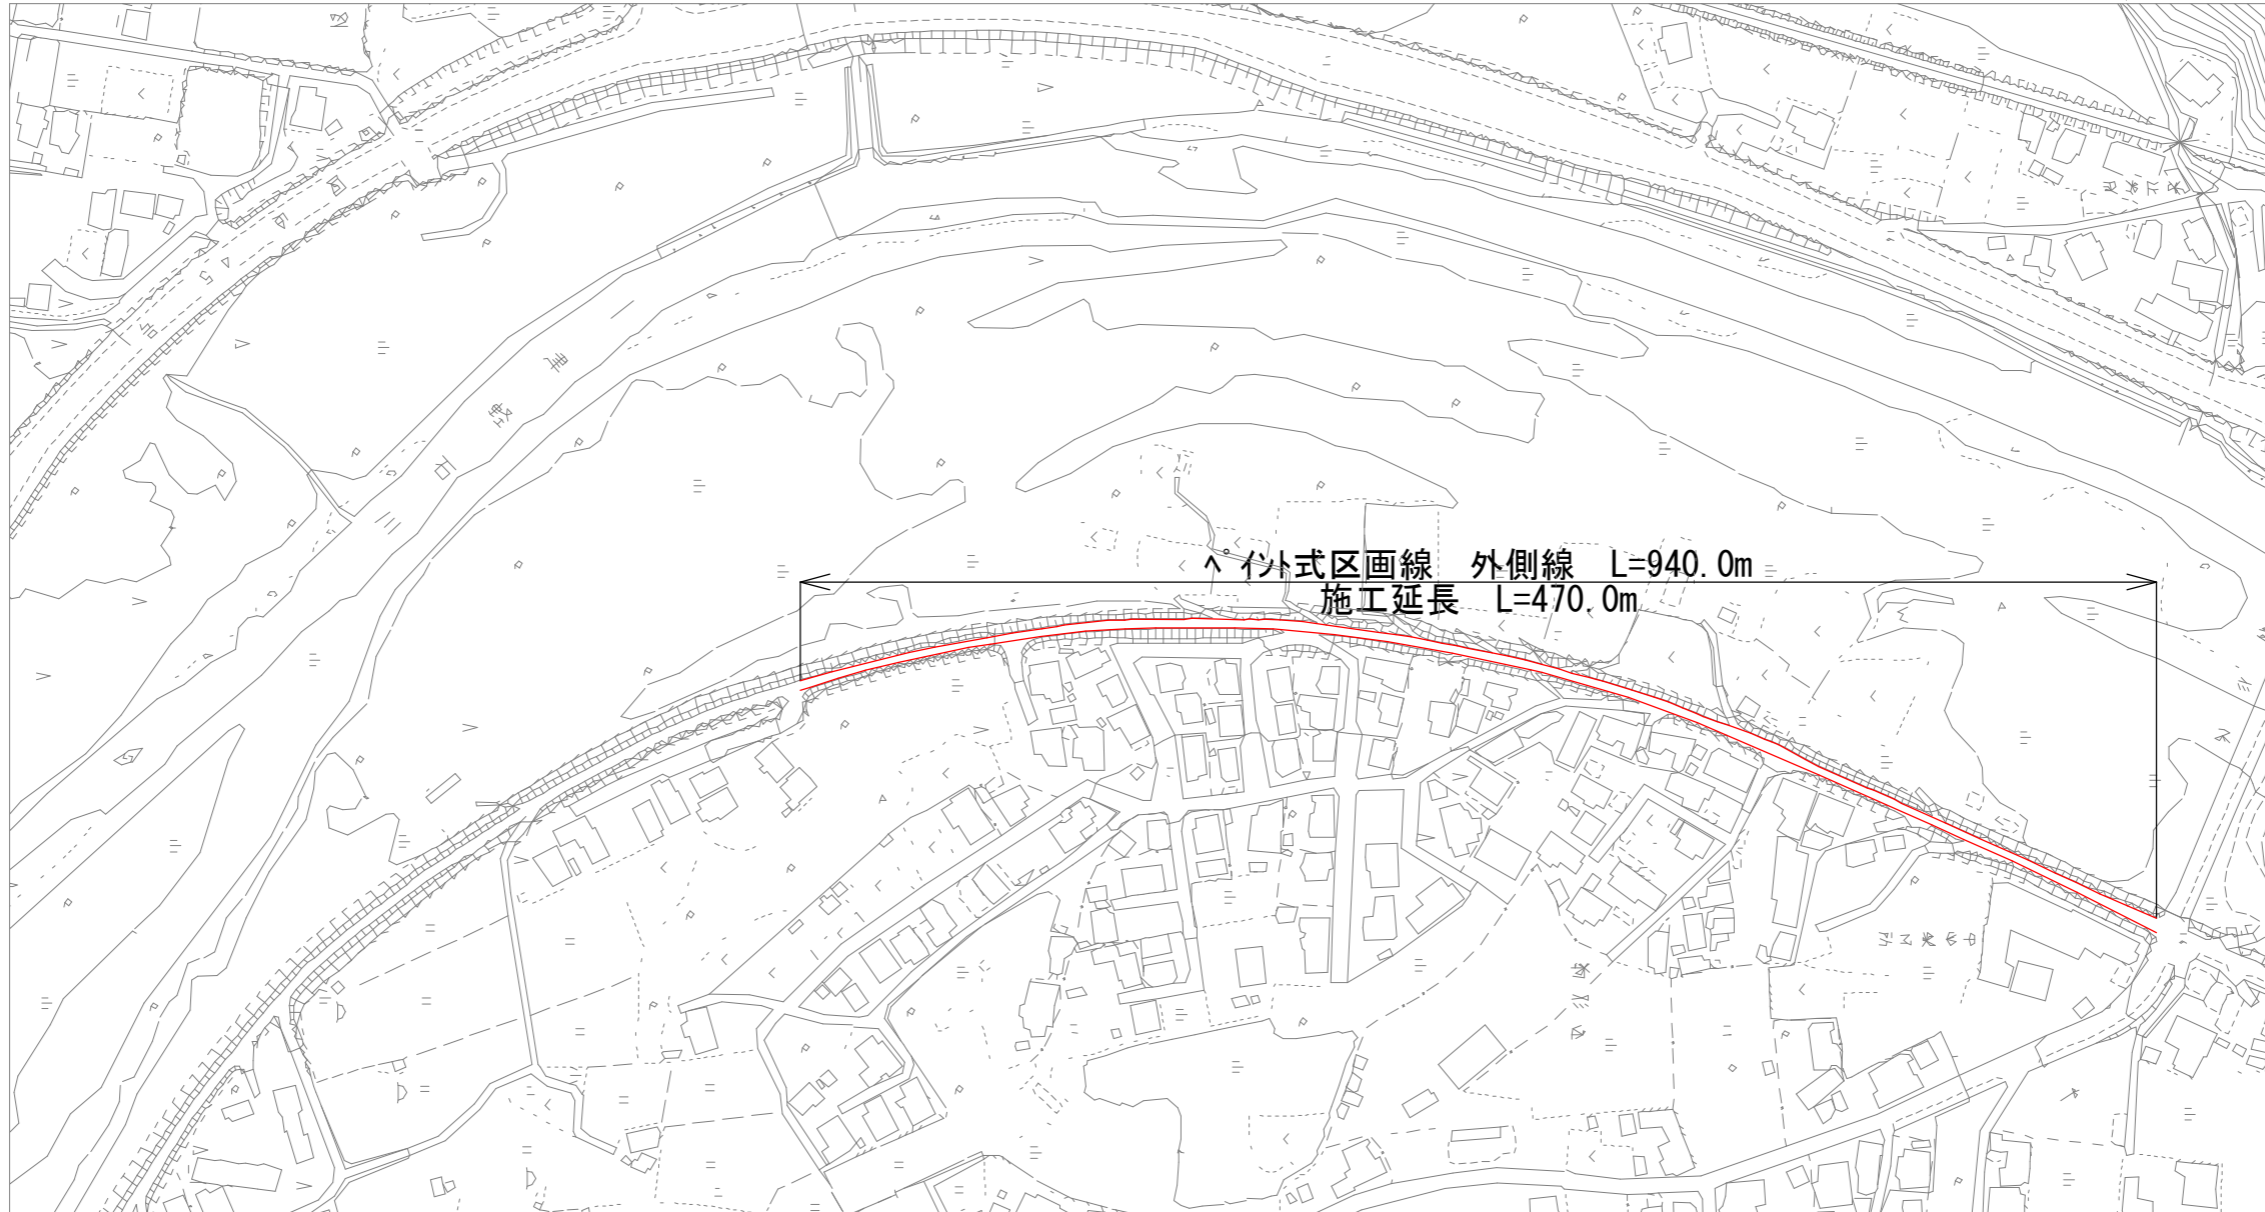

岩手県 宮古市	
山口団地中央 通り線外	山口三丁目地内外
交通安全 (区画線等設置) 工事	
全 4 枚 中 3	区画線工一般図 (その3)
設計	製図
令和 年 月 日	縮尺 図示

新町藤畑線

平面図 S=1:2500

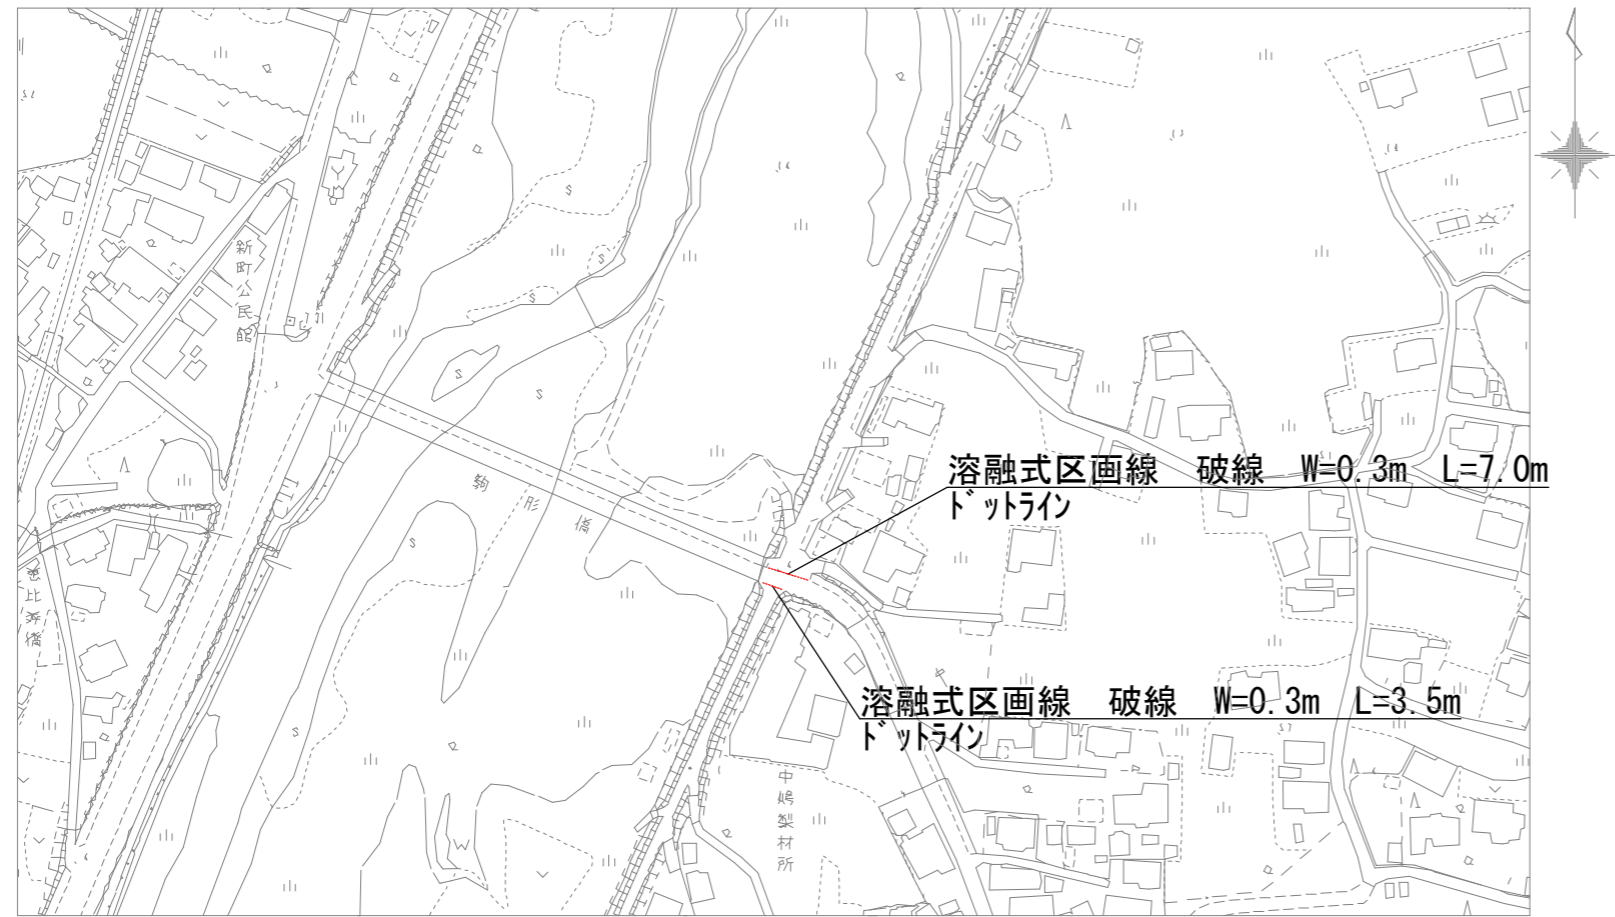


区画線工一般図 (その4)

新町藤畑線
浦の沢線

浦の沢線

平面図 S=1:2500

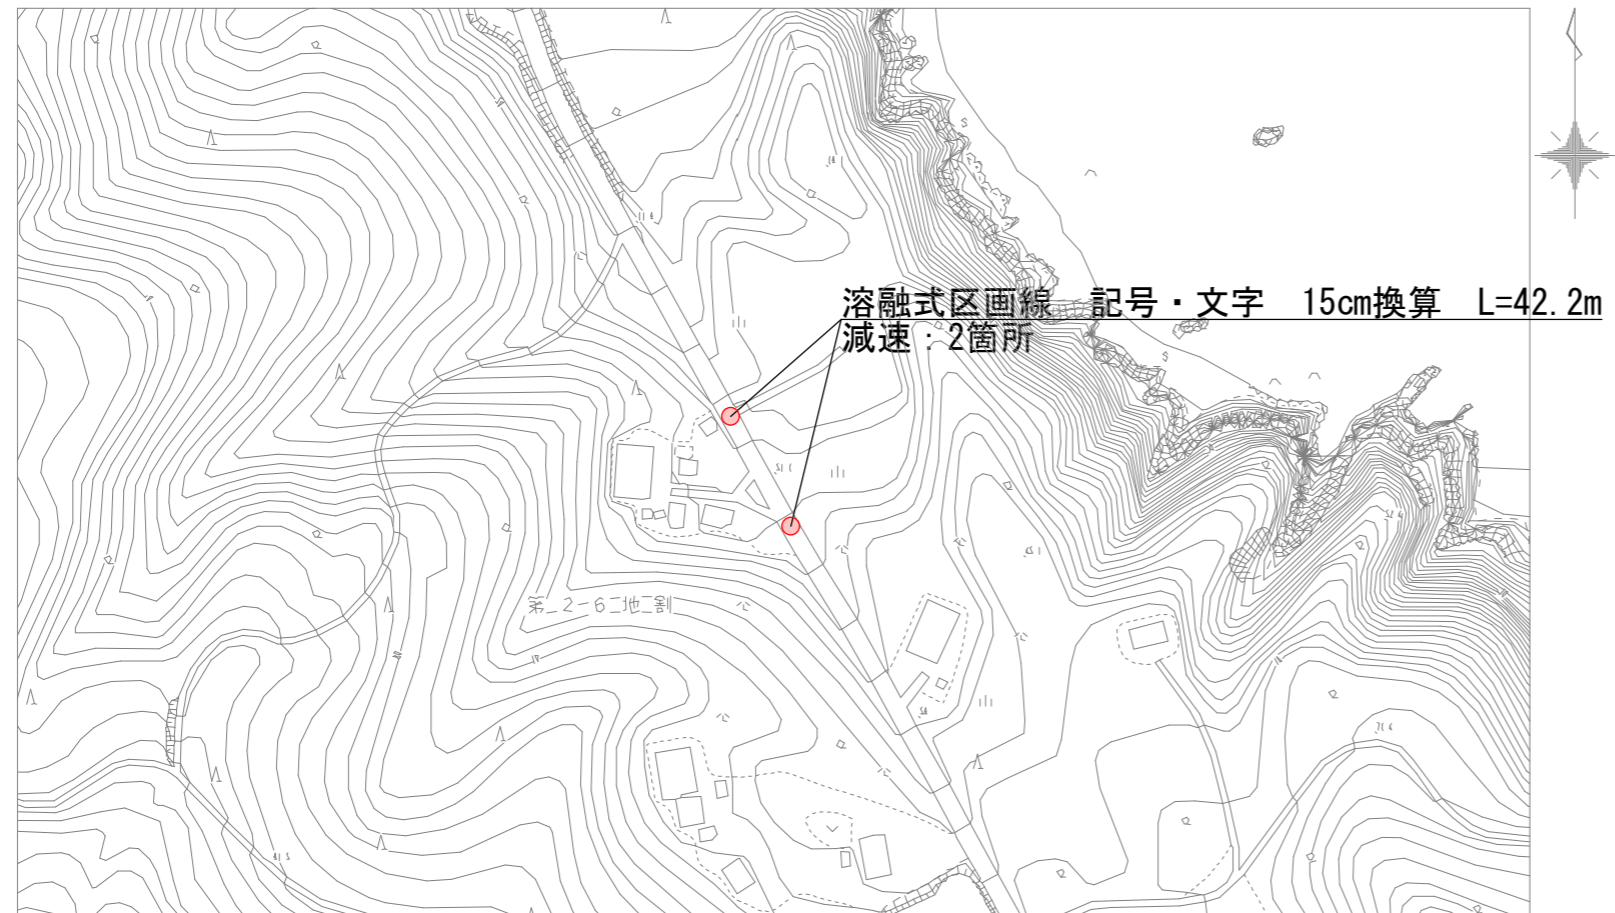

岩手県宮古市	
山口団地中央 通り線外	山口三丁目地内外
交通安全(区画線等設置)工事	
全4枚中4	区画線工一般図 (その4)
設計	製図
令和 年 月 日	縮尺 図示