

# 藤の川地区側溝蓋設置工事 (R8) 位置図




工事施工場所

# 藤の川地区側溝蓋設置工事 (R8)




平面図  
S=1:1000

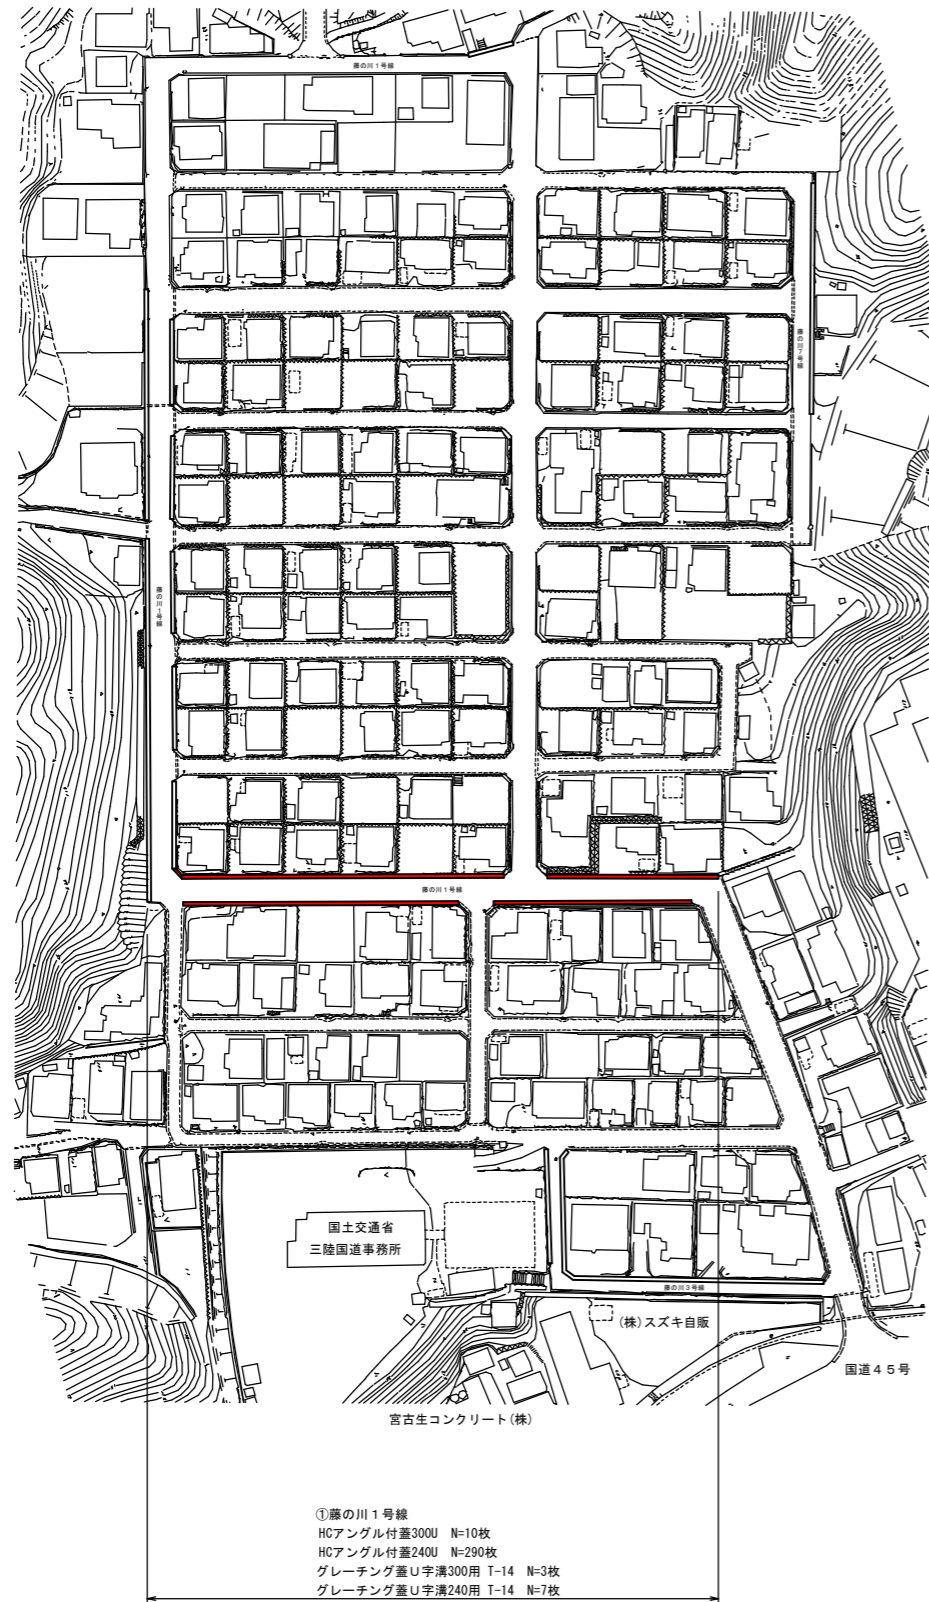


①藤の川1号線  
 HCアングル付蓋300U N=10枚  
 HCアングル付蓋240U N=290枚  
 グレーチング蓋U字溝300用 T-14 N=3枚  
 グレーチング蓋U字溝240用 T-14 N=7枚

詳細図  
S=1:10


グレーチング蓋U字溝240用 T-14

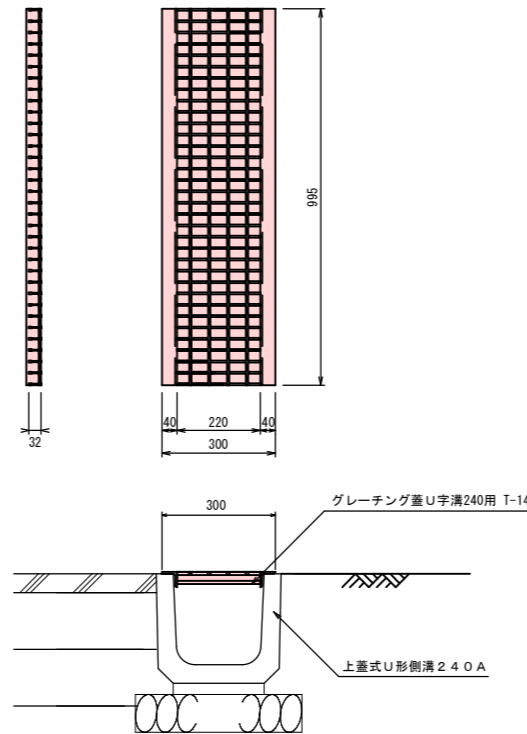


HCアングル付蓋240U

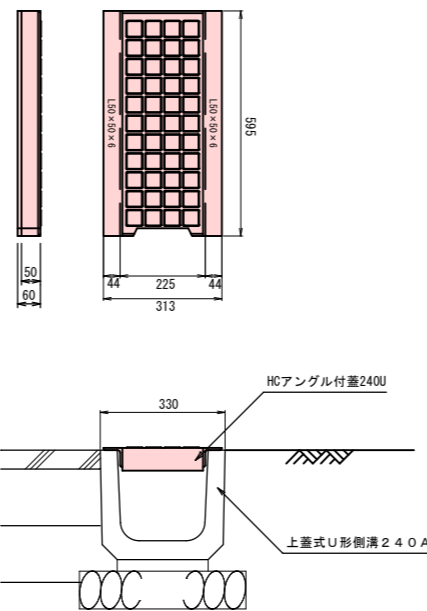

グレーチング蓋U字溝300用 T-14

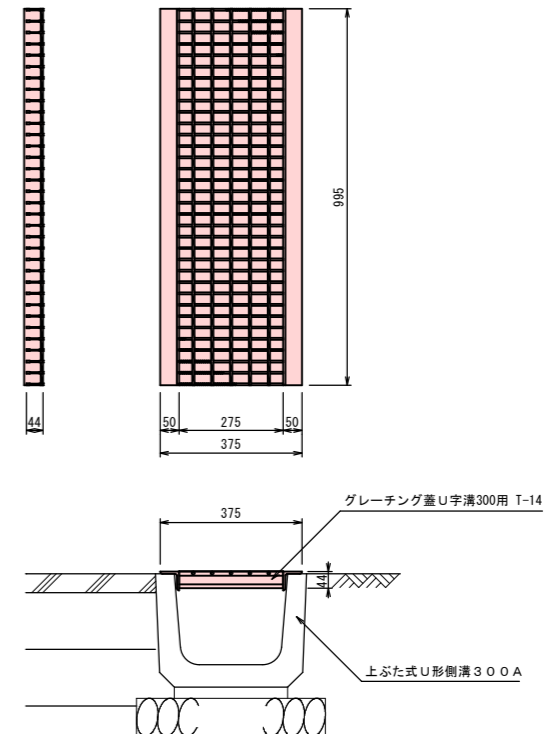

HCアングル付蓋300U

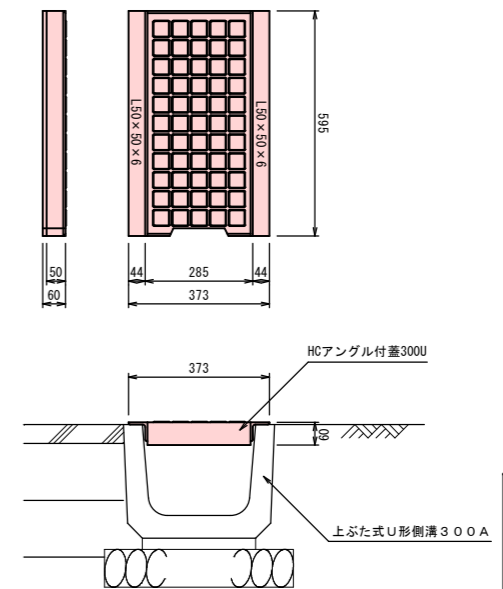

当初

|                   |         |    |  |                   |
|-------------------|---------|----|--|-------------------|
| 藤の川地区側溝蓋設置工事 (R8) |         |    |  | 岩手県<br>宮古市<br>建設課 |
| 宮古市藤の川5地内外        |         |    |  |                   |
| 全1葉の内 1           | 平面図・詳細図 |    |  |                   |
| 課長                | 設計      | 製図 |  |                   |
| 令和 年 月 日          | 縮尺      | 図示 |  |                   |