


位置図

S=1:100,000

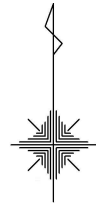

田老総合事務所

令和8年度
潮吹線外側溝設置工事 施工箇所

新里総合事務所

宮古市役所

川井総合事務所

盛岡市

至盛岡

川井


遠野市

大槌町

山田町


山田町

潮吹線外側溝設置工事案内図

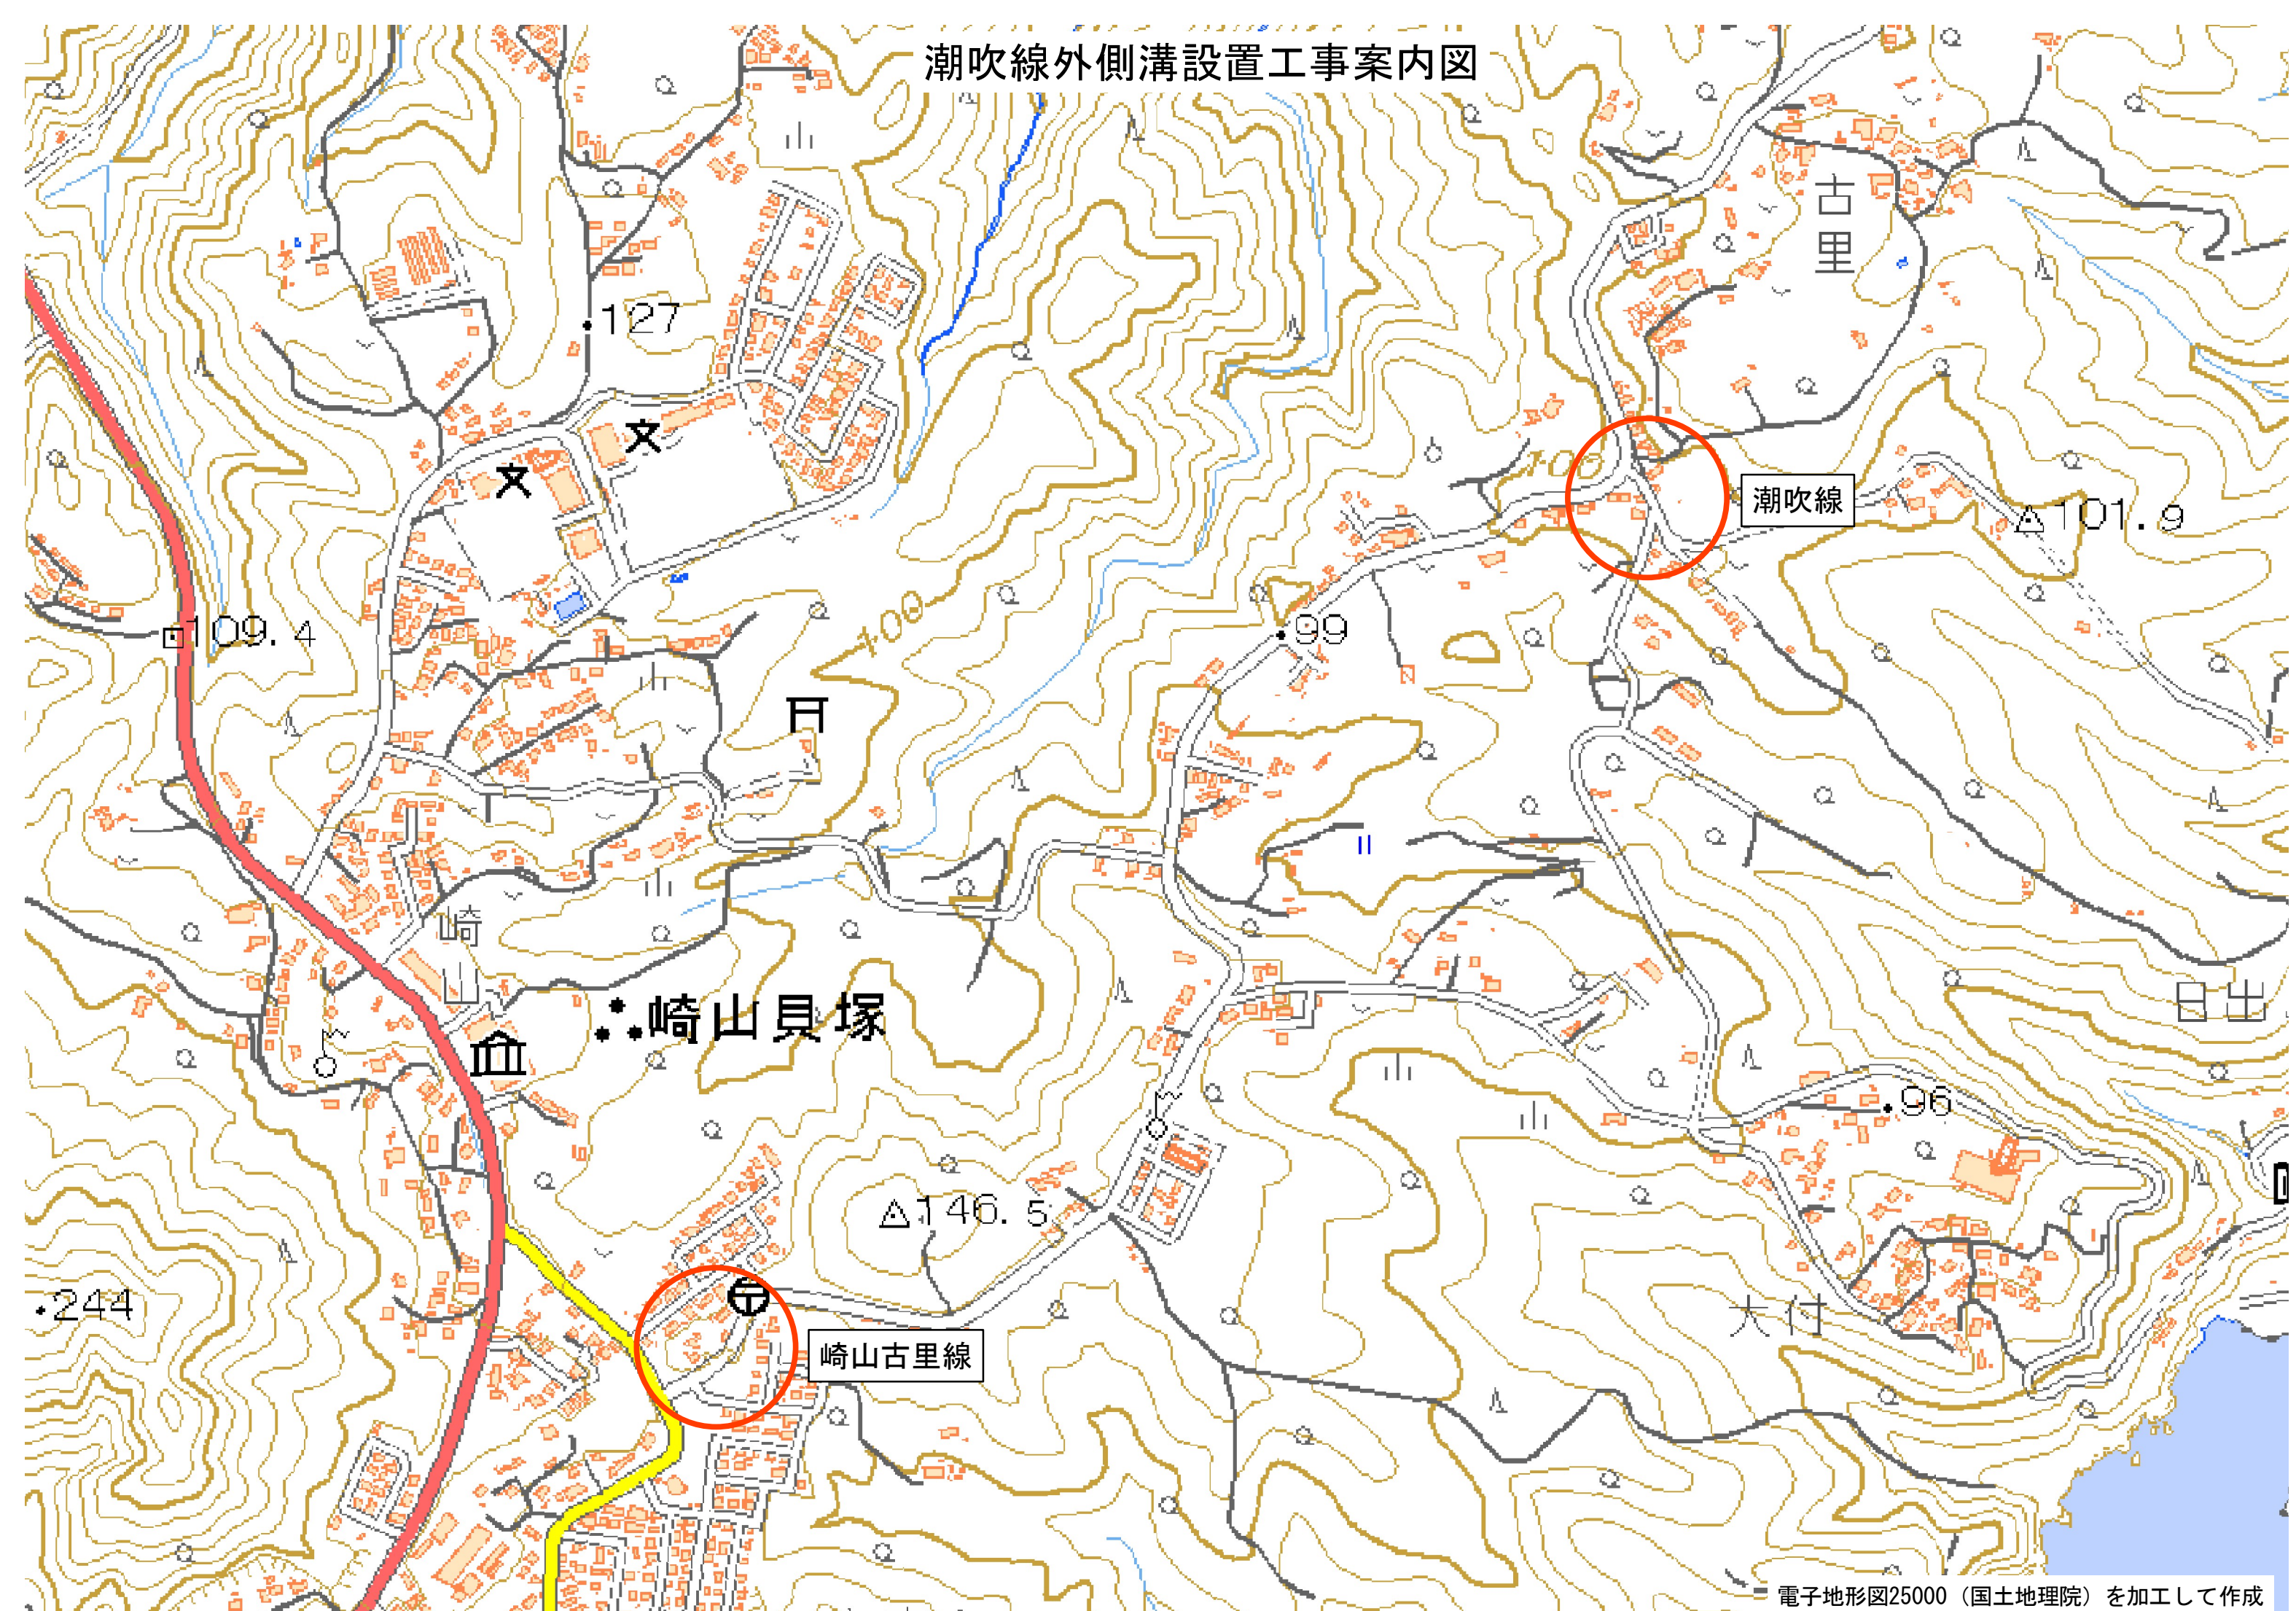

平面図

S=1:500

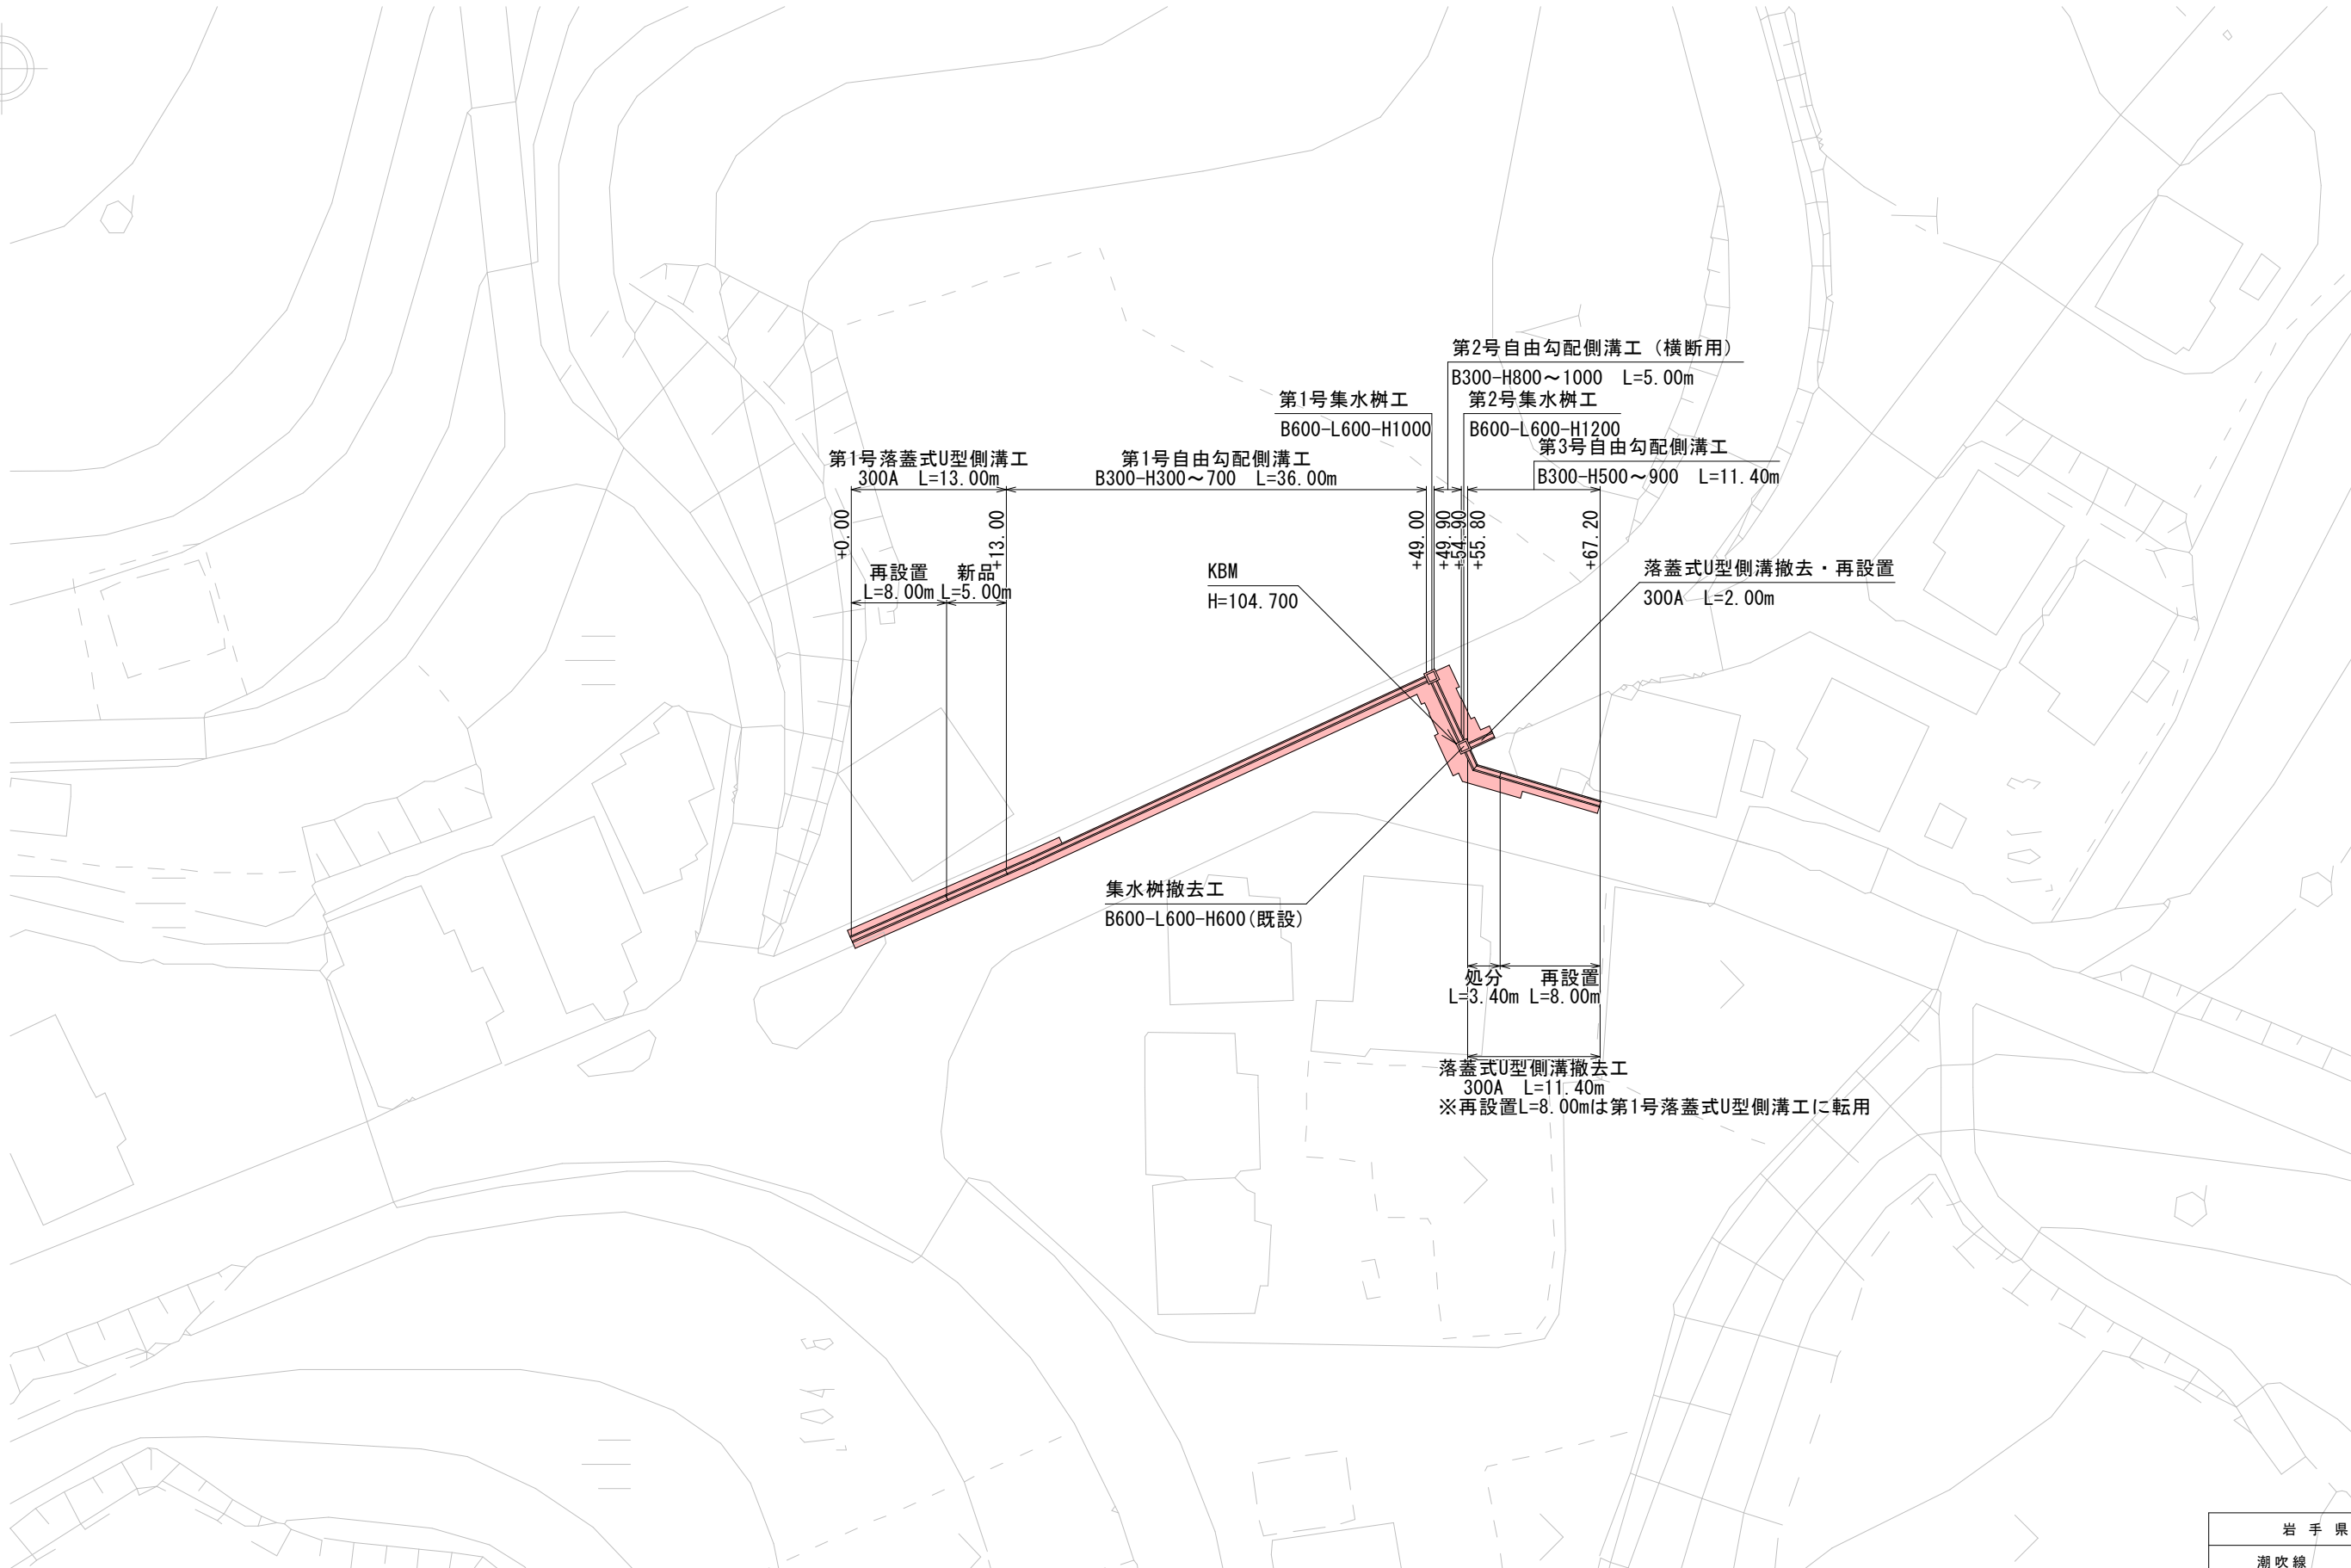


岩手県宮古市		
潮吹線	崎嶇ヶ崎第16地割 地内外	
潮吹線外側溝設置工事		
全 7 枚 中 1	平面図	
	設計	製図
令和 年 月 日	縮尺 図示	

側 面 図

縦断方向 V=1:50
H=1:200


横断方向 V=1:50
H=1:200

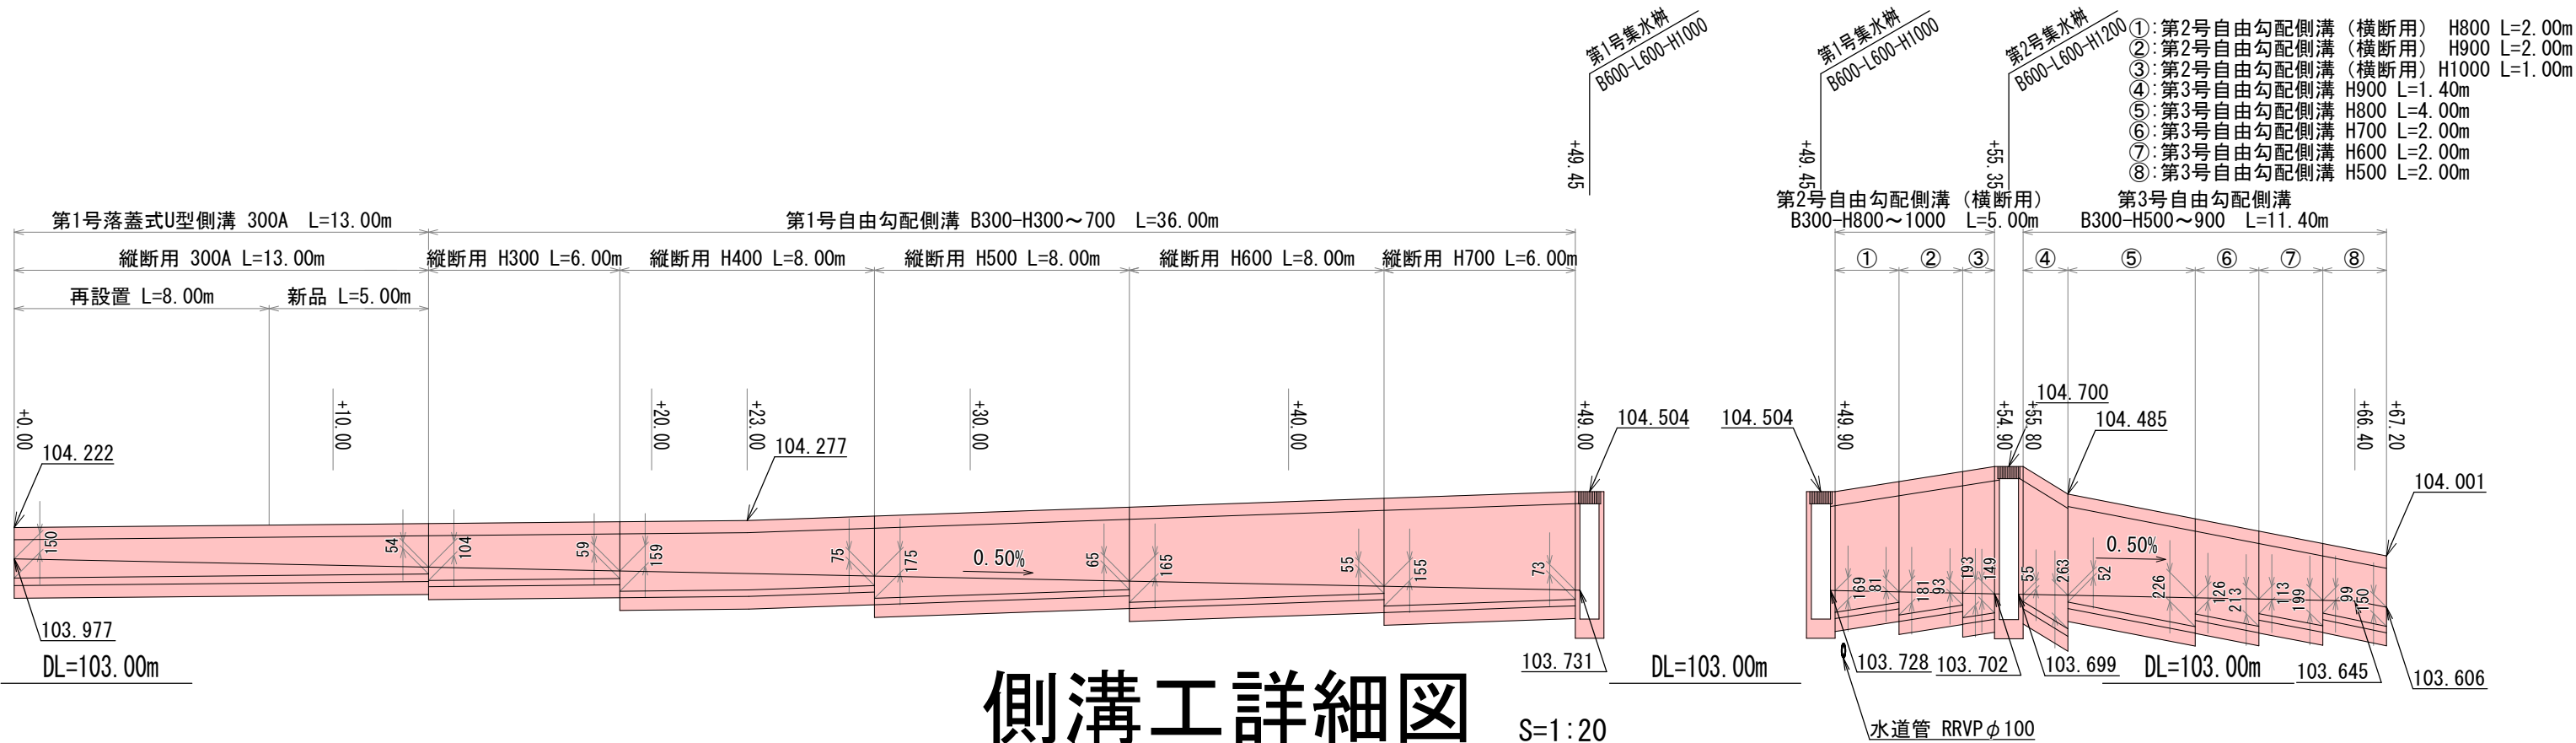


側溝工詳細図

S=1:20


自由勾配側溝 B300-H300~900

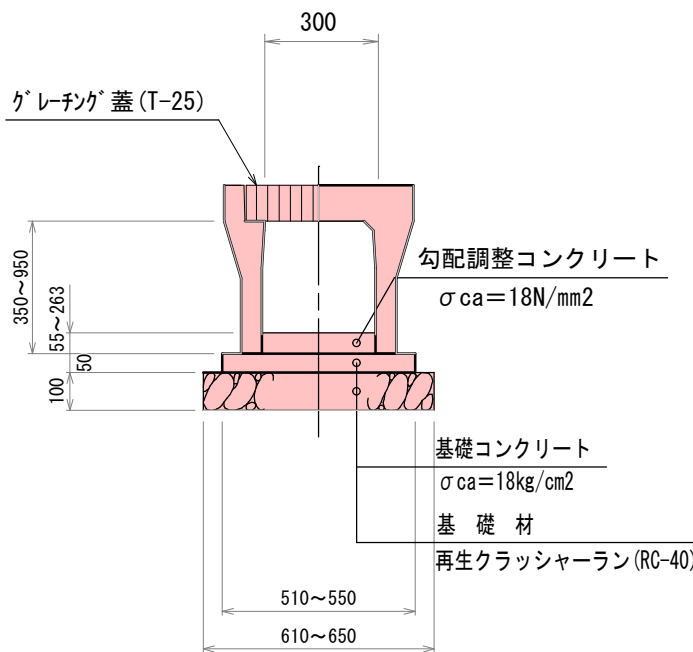

横断自由勾配側溝 B300-H800~1000

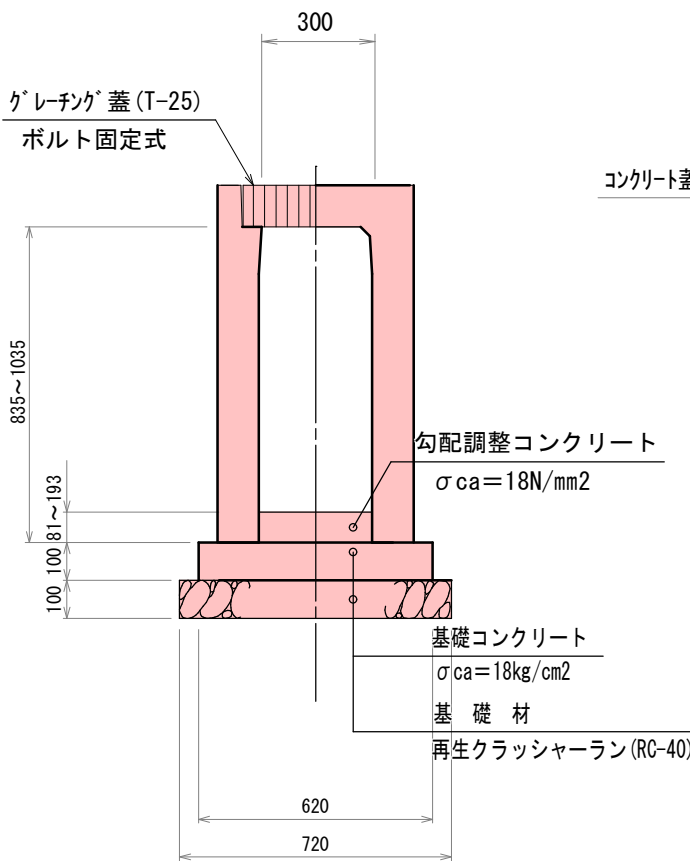

落蓋式U型側溝 (車道用) B300-H300

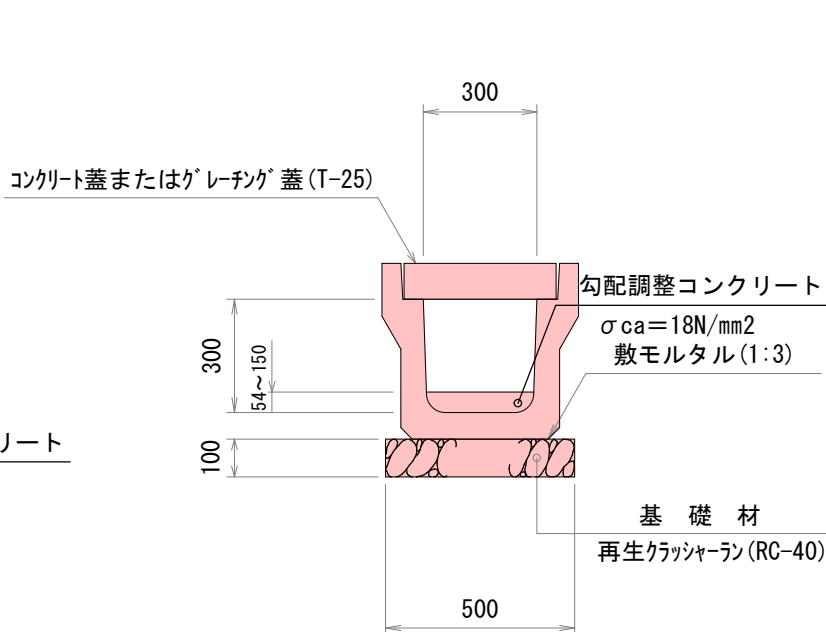

岩手県宮古市		
潮吹線	崎嶺ヶ崎第16地割 地内外	
潮吹線外側溝設置工事		
全7枚中2	側面図・側溝工詳細図	
	設計	製図
令和 年 月 日	縮尺 図示	

集水枳工 S=1:20

舗装復旧工 S=1:20


平面図

S=1:20

B+2b

b B b

枳蓋

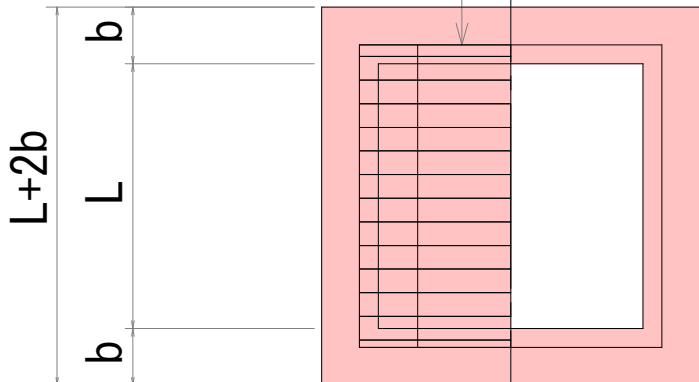


基礎材（再生クラッシャーラン(RC-40)）

側面図

S=1:20

B+2b

b B b

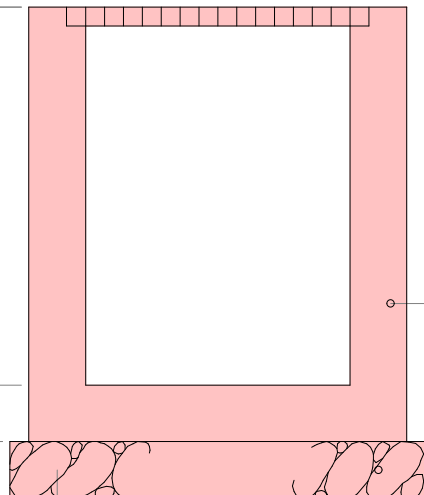

50 B+2b 50
B+2b+100


プレキャスト集水枳

番号	測 点	記 号	寸 法						接続排水施設				樹 蓋	摘 要
			B	L	H	b	h	足掛金具	①	②	③	④		
1	49. 45	B600-L600-H1000	600	600	1000	150	150	2	自由勾配側溝 300×700	自由勾配側溝 300×800			グレーチング蓋(T-25) 600×600用 1枚	
2	既設 55. 35	B600-L600-H600	600	600	600	150	150	－	落蓋式U型側溝 300×300	落蓋式U型側溝 300×300				集水樹撤去
2	55. 35	B600-L600-H1200	600	600	1200	150	150	3	自由勾配側溝 300×1000	自由勾配側溝 300×900	落蓋式U型側溝 300×300		グレーチング蓋(T-25) 600×600用 1枚	

500

自由勾配側溝
(落蓋式U型側溝)


※横断部は両側復旧

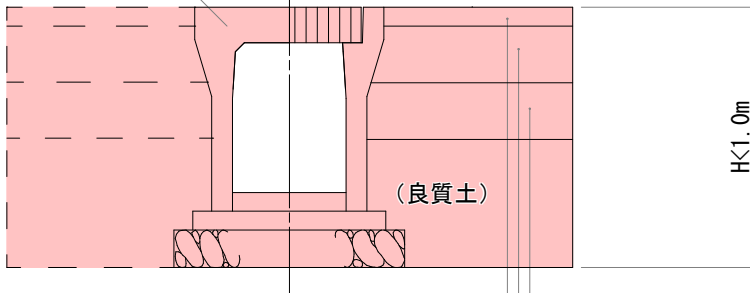

表層工（再生密粒度アスコン20F）t=5cm
上層路盤工（粒度調整碎石 M-40）t=15cm
下層路盤工（再生クラッシャーラン RC-40）t=15cm

自由勾配側溝

※横断部は両側復旧

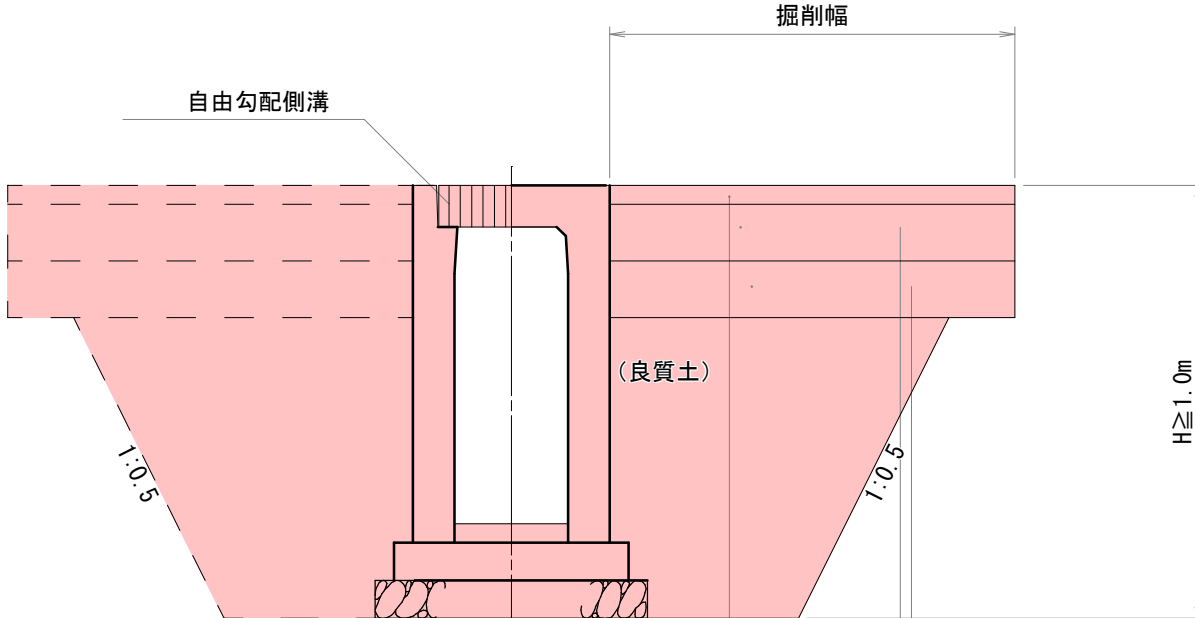

表層工（再生密粒度アスコン20F）t=5cm
上層路盤工（粒度調整碎石 M-40）t=15cm
下層路盤工（再生クラッシャーラン RC-40）t=15cm

岩手県宮古市	
潮吹線	崎嶇ヶ崎第16地割 地内外
潮吹線外側溝設置工事	
全7枚中3	集水枳工・舗装復旧工
設計	製図
令和 年 月 日	縮尺 図示

仮設平面図

S=1:500




敷鉄板設置・撤去 L=5枚
22×1524×6096
※敷鉄板は施工状況に応じて適宜移動する

岩 手 県 宮 古 市		
潮吹線		崎嶇ヶ崎第16地割 地内外
潮吹線外側溝設置工事		
全 7 枚 中 4		仮設平面図
設計		製図
令和 年 月 日		縮尺 図示

平面図


S=1:500

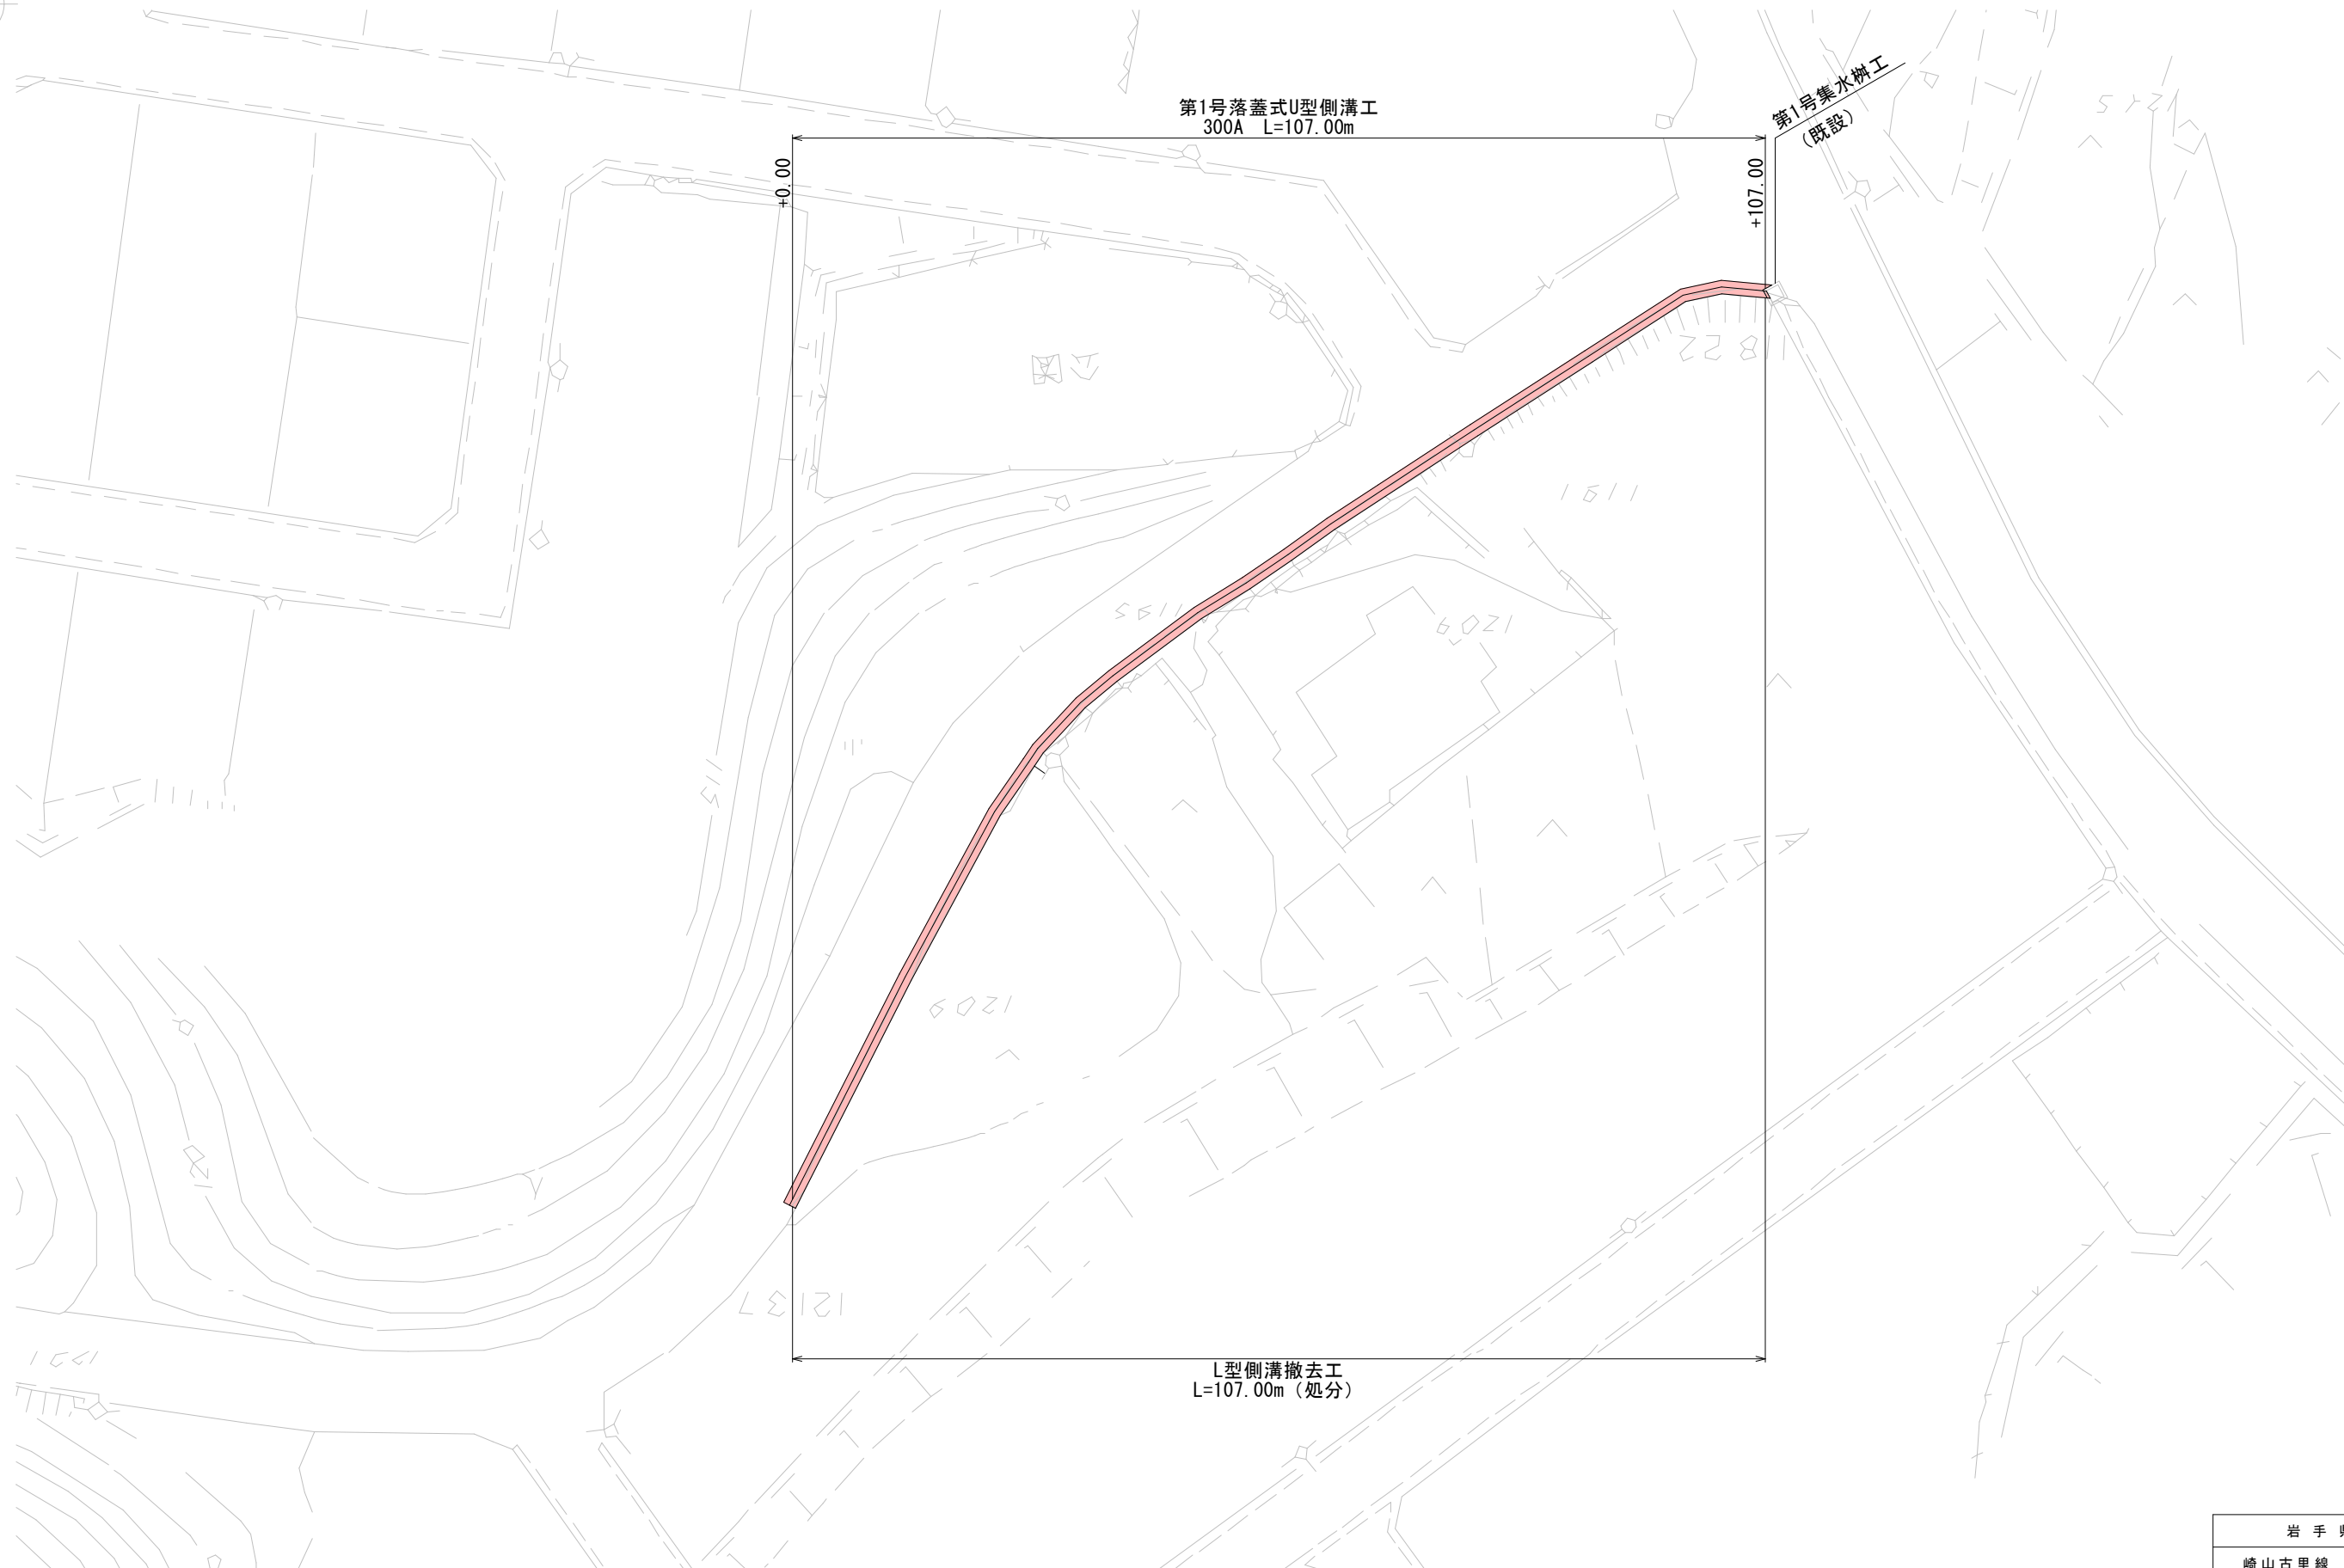

岩手県宮古市		
崎山古里線	崎嶺ヶ崎第16地割地内外	
潮吹線外側溝設置工事		
全7枚中5		平面図
	設計	製図
令和 年 月 日	縮尺 図示	

側溝工詳細図 S=1:20


落蓋式U型側溝（車道用）B300-H300

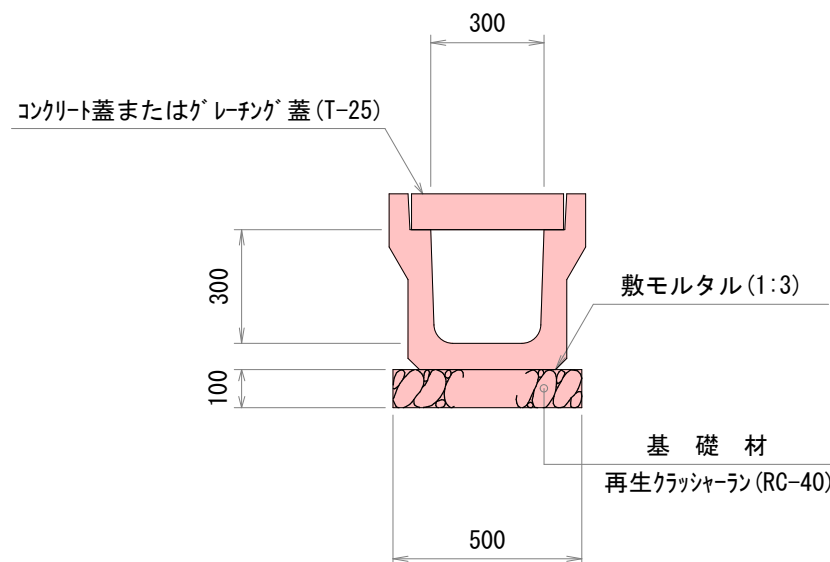


集水枡工 S=1:20

第1号集水枡工
S=1:20


断面図

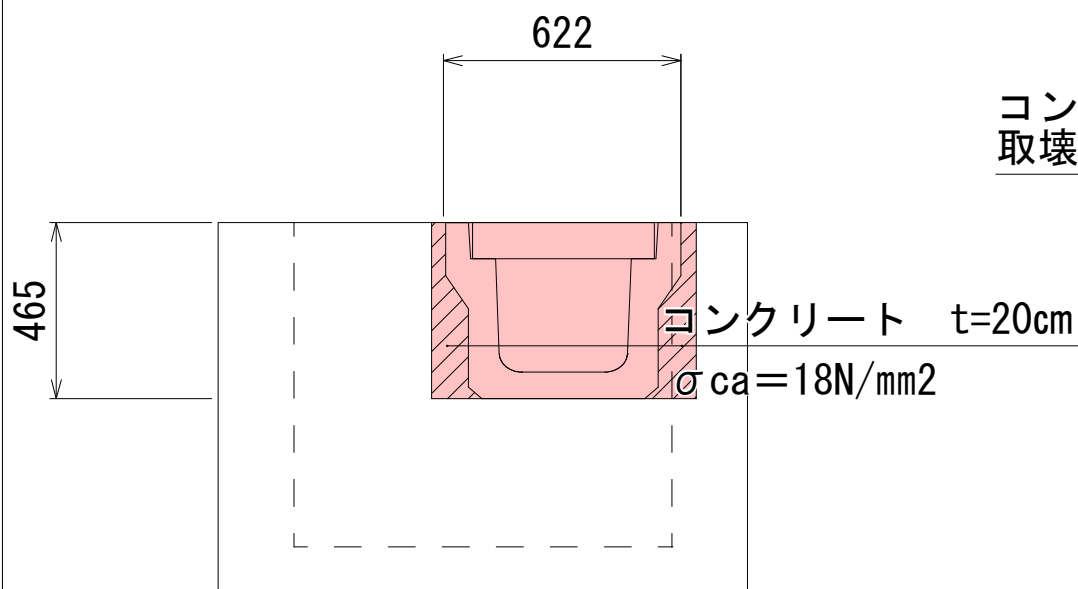

平面図

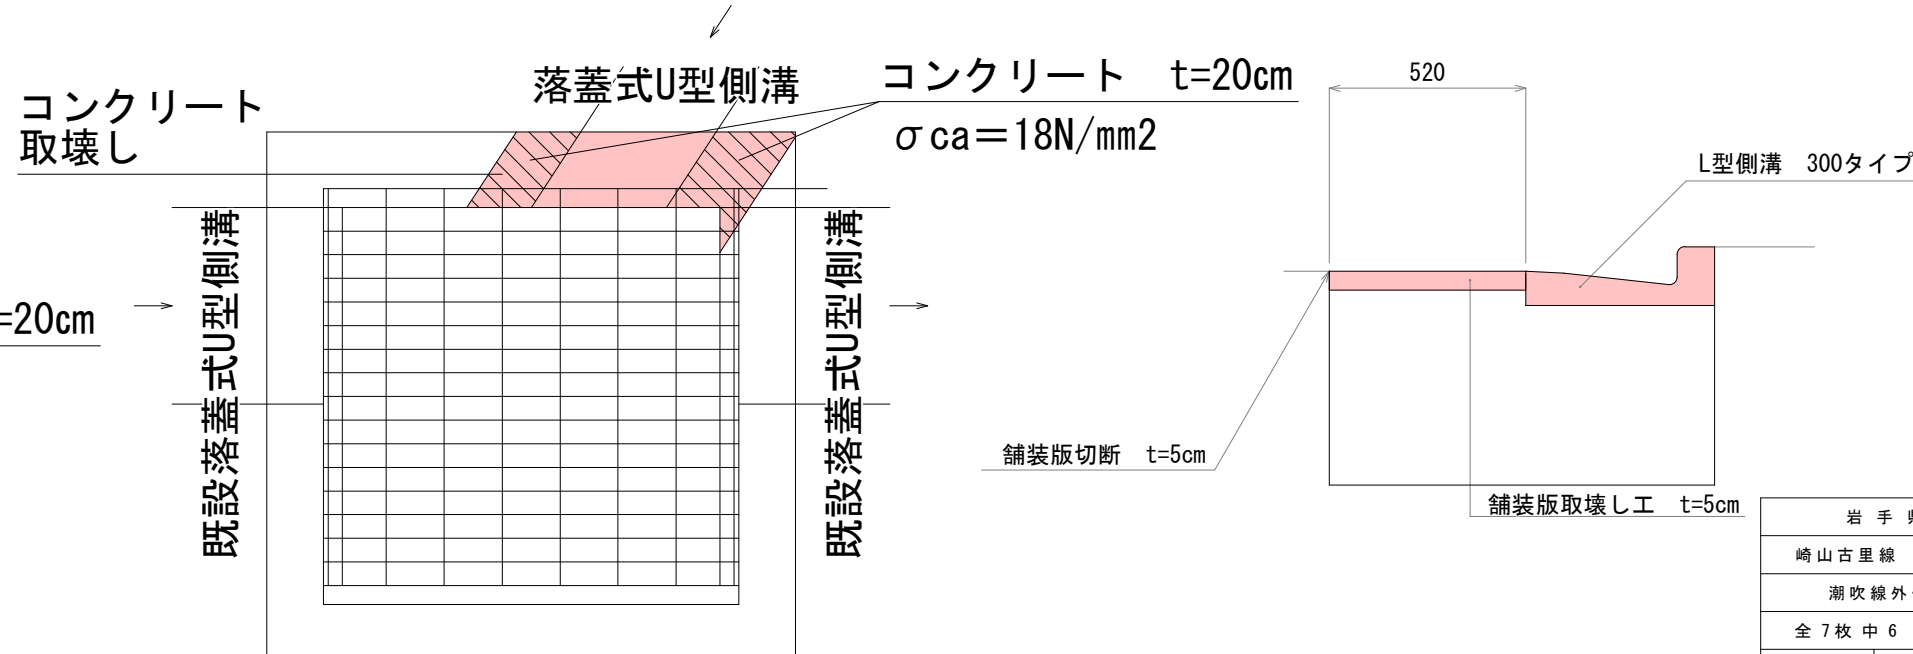

舗装復旧工 S=1:20

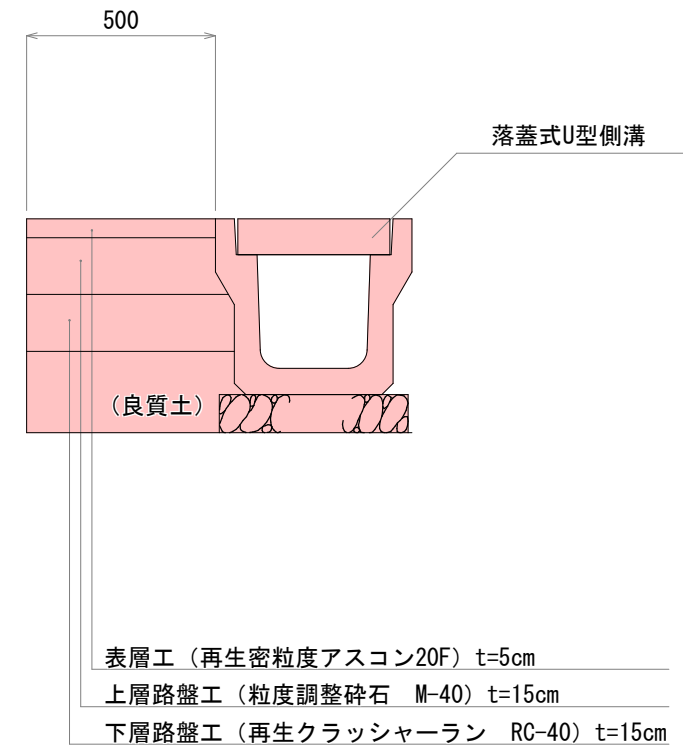


表層工（再生密粒度アスコン20F）t=5cm
上層路盤工（粒度調整碎石 M-40）t=15cm
下層路盤工（再生クラッシャーラン RC-40）t=15cm

取り壊し工 S=1:20

岩手県宮古市	
崎山古里線	崎嶺ヶ崎第16地割地内外
潮吹線外側溝設置工事	
全 7 枚 中 6	側溝工詳細図・舗装復旧工 集水枡工・取り壊し工
設計	製図
令和 年 月 日	縮尺 図示

S=1 : 500

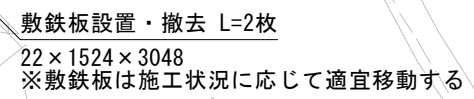

岩 手 県 宮 古 市			
崎 山 古 里 線		崎 鐵 々 崎 第16地 割 地 内 外	
潮 吹 線 外 側 溝 設 置 工 事			
全 7 枚 中 7		仮 設 平 面 図	
		設 計	製 図
令 和 年 月 日		縮 尺 図 示	