



位置図

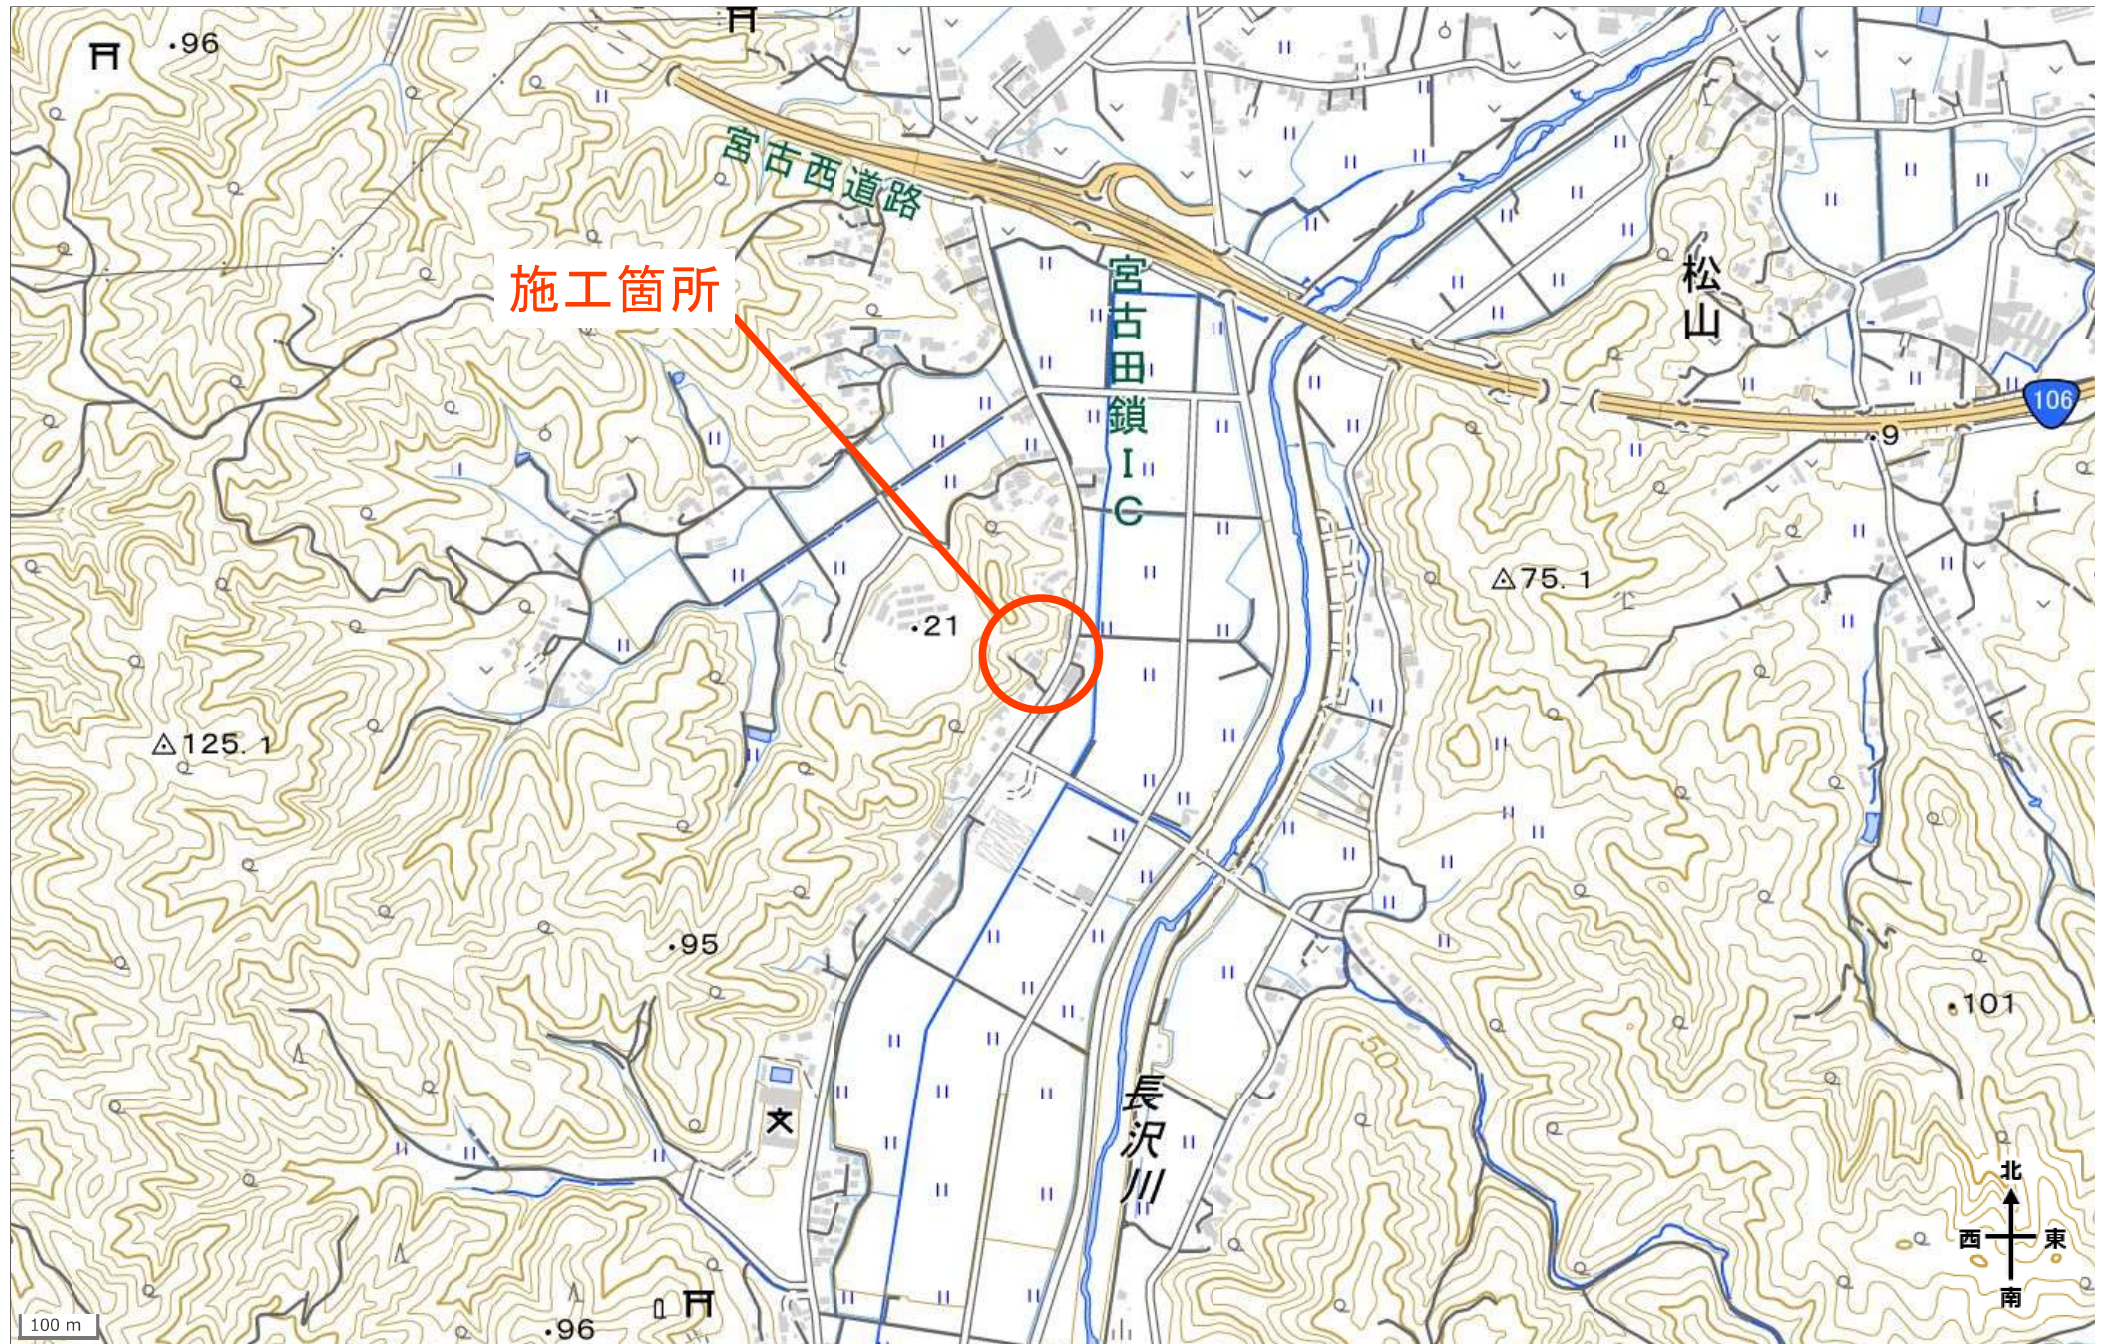

$$S=1/500$$

岩手県宮古市			
田鎖地区		宮古市花輪 第11地割 地内	
田鎖地区排水路築造工事 (R8)			
全 3 枚中 / 1		平面図 自由勾配割清詳細図	
令和 年 月 日		縮尺 図 示	

標準横断面図 S=1/100

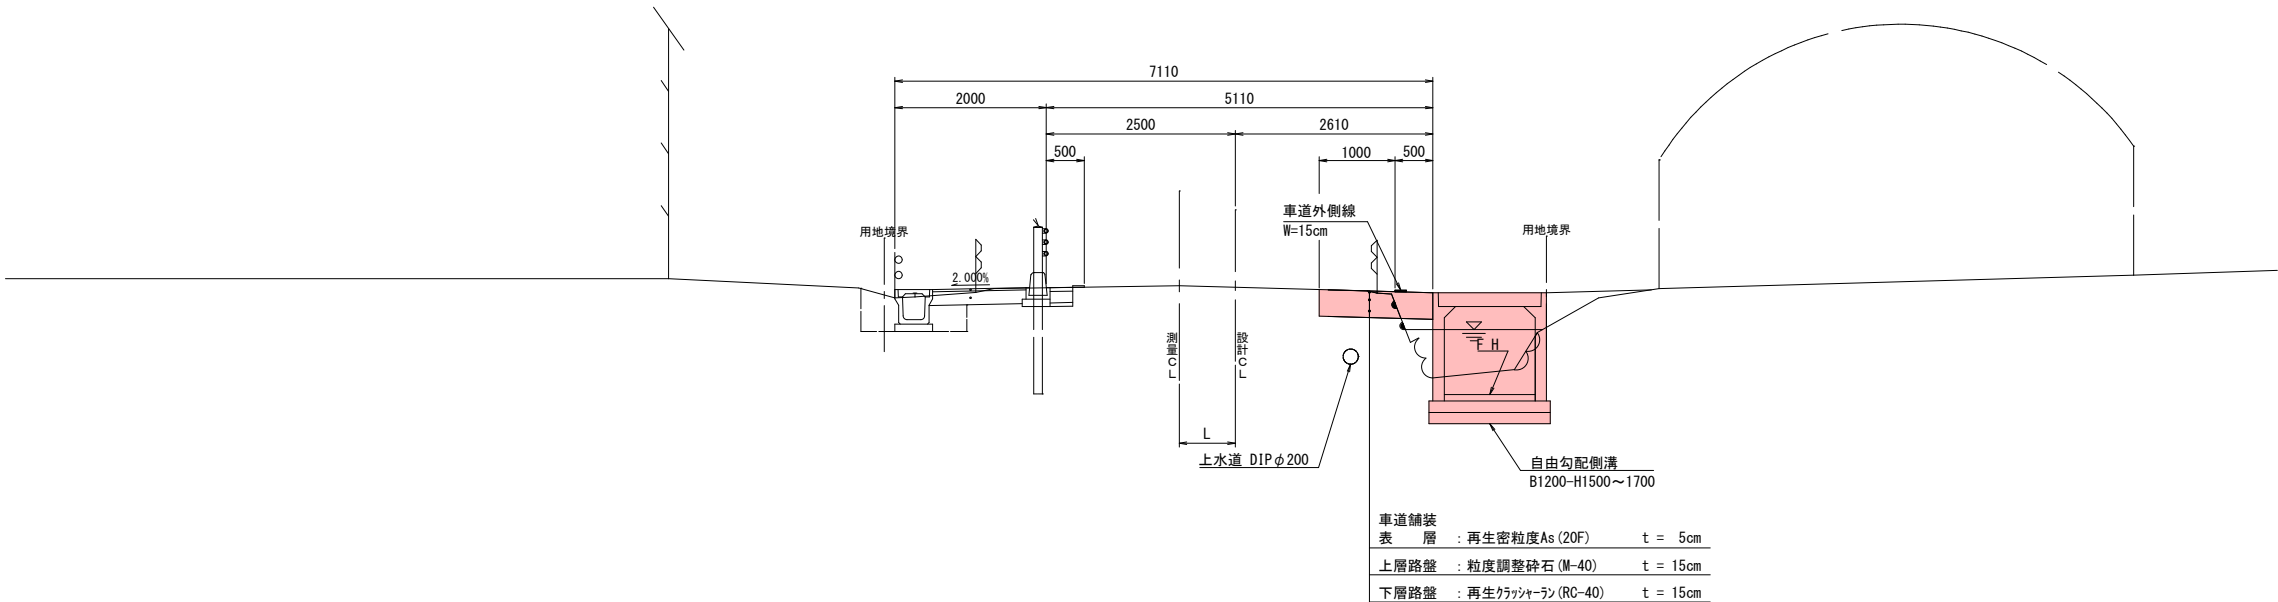


岩手県宮古市	
田鎖地区	宮古市花輪 第11地割 地内
全 3枚ノ中 其 2	標準横断面図
令和8年度	
田鎖地区排水路築造工事 (R8)	
縮 尺	S=1/100


※上水道管の埋設位置及び深さは台帳図からの推定であり、現地にて再確認すること。

集水枳工（参考図）


平面図

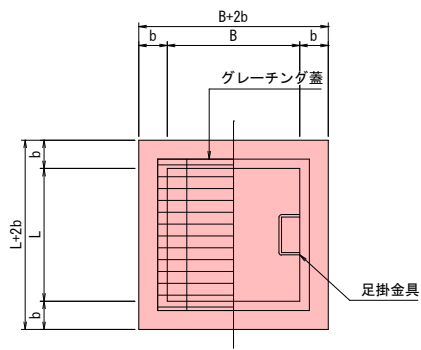


側面図

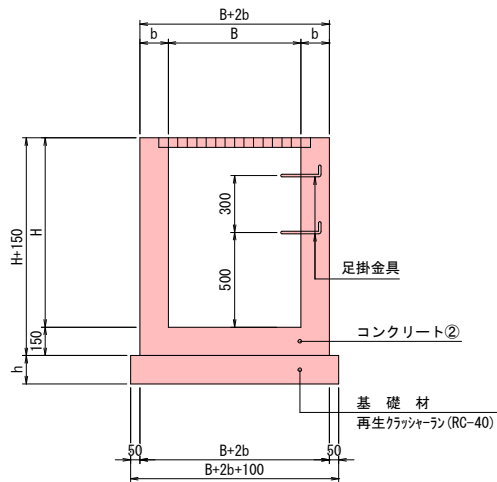

足掛金具 S=1:10

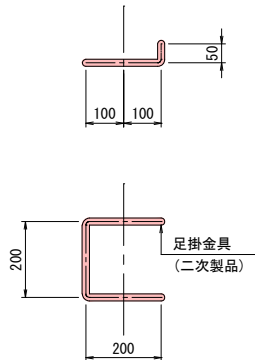


凡例

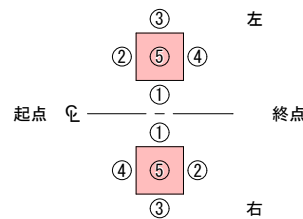

番号	測点	左右	記号	寸法						天端高	底高 ⑤	水路高				枳蓋	摘要
				B	L	H	b	h	足掛金具			①	②	③	④		
1	N0. 17+05. 00	右	SM-B1000-L1600-H1800	1000	1600	1800	200	200	5	8. 390	6. 590	-	VS B1200-H1500 6. 741	現況U180 7. 810	VS B1200-H1500 6. 740	グレーチング蓋 (T-25) 1000×1600用 2枚	


自由勾配側溝
断面図 S=1:20

B1200-H1100~1700

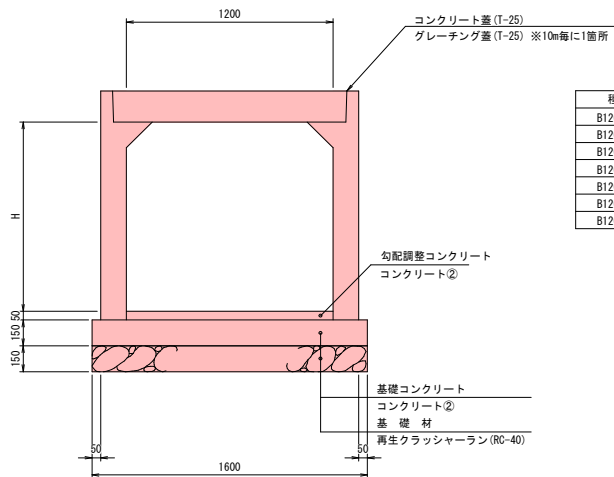


種別	H	摘要
B1200-H1100	1100	
B1200-H1200	1200	
B1200-H1300	1300	
B1200-H1400	1400	
B1200-H1500	1500	
B1200-H1600	1600	
B1200-H1700	1700	

参考図

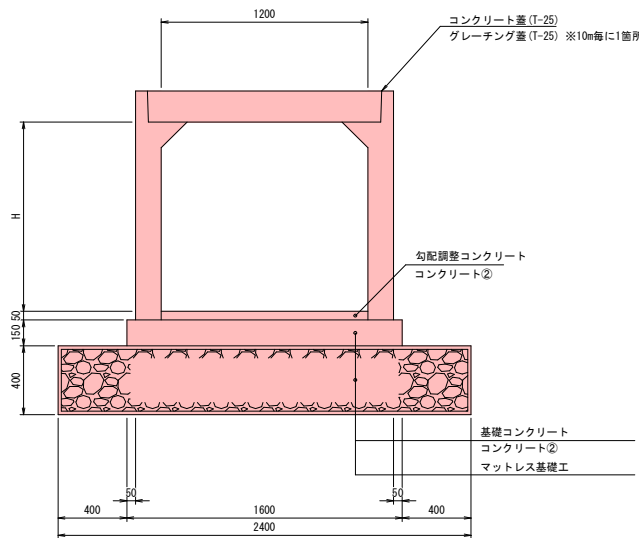

※基礎地盤の支持力が不足する場合。

給水管切替参考図 PPφ20
※既設管に栓をすること S=FREE

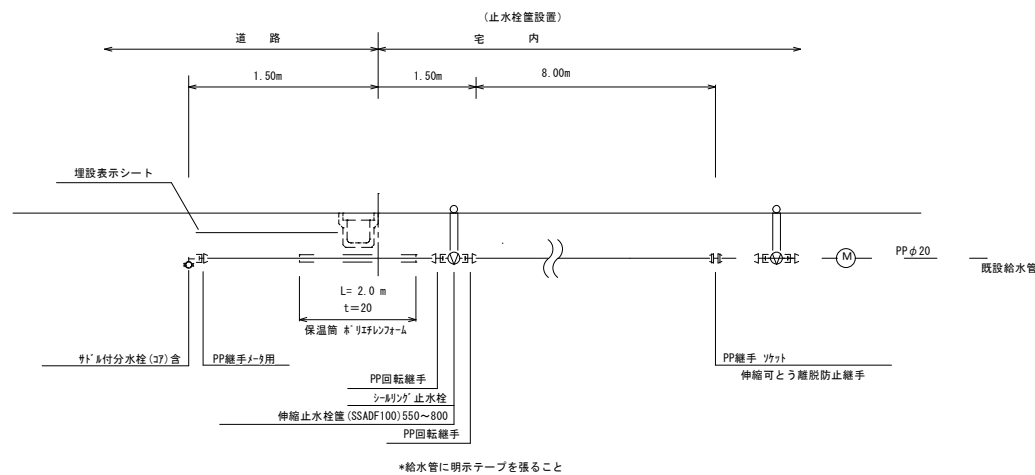

岩手県宮古市	
田鎖地区	宮古市花輪 第11地割 地内
全 3 枚ノ中 其 3	各種詳細図
令和8年度	
田鎖地区排水路築造工事 (R8)	
縮 尺	図 示