


宮園地区側溝蓋設置工事 (R 8) 位置図

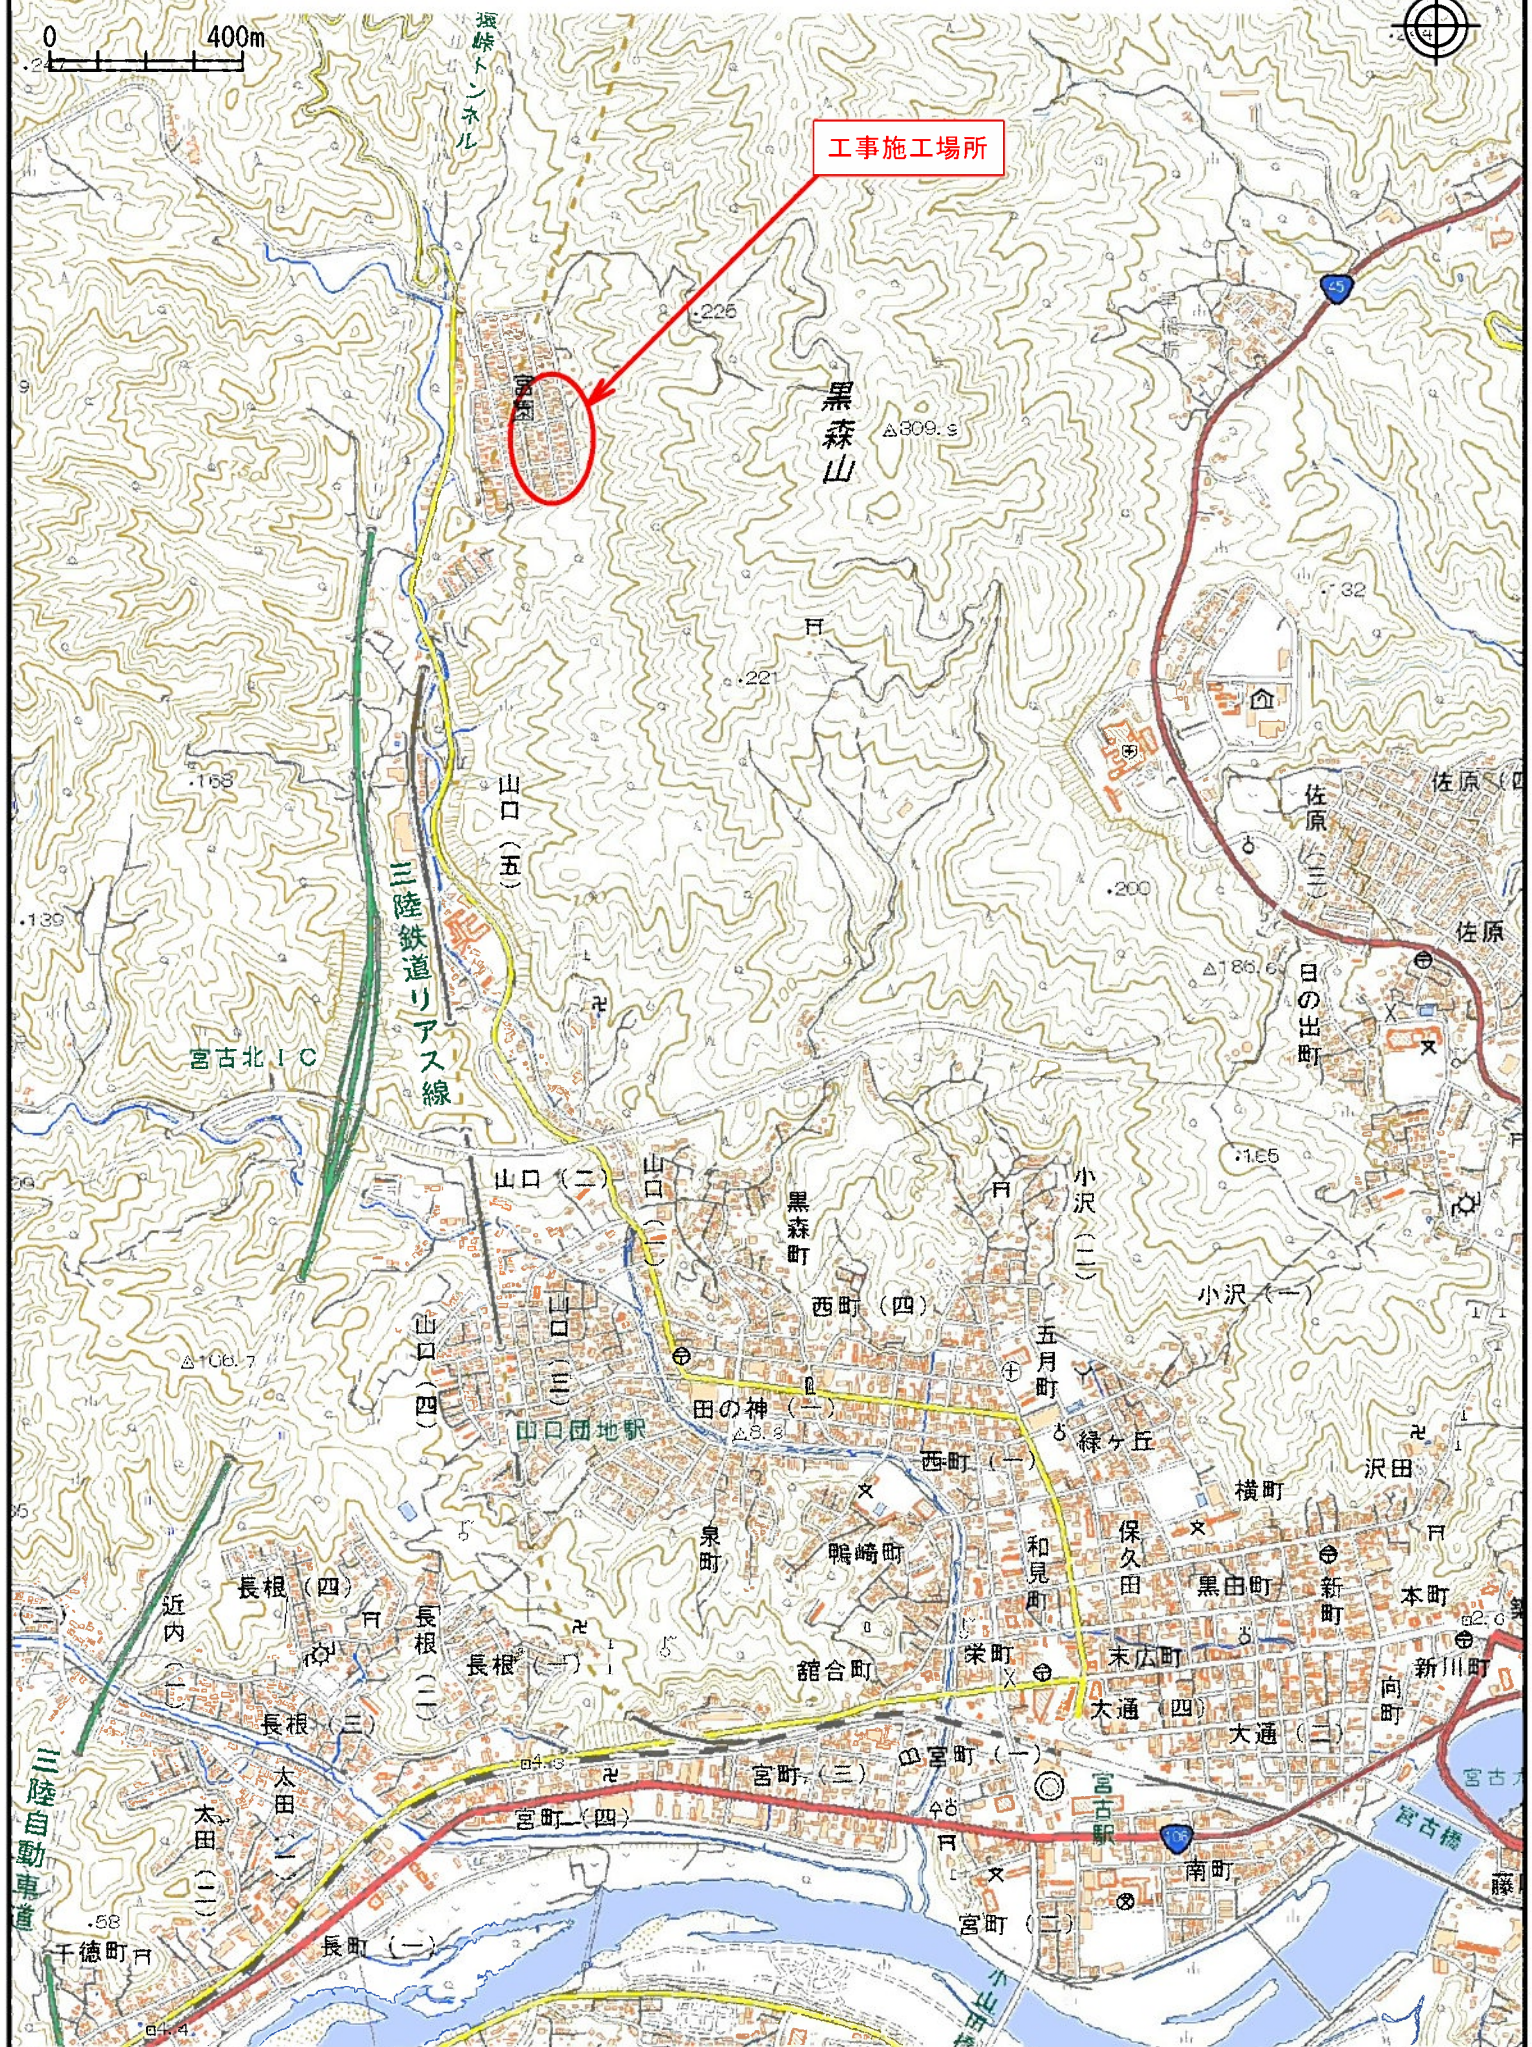

宮園地区側溝蓋設置工事（R8）


平面図
S=1:1000

詳細図
S=1:10




②面図 3 号線 HCアングル付蓋300U N=82枚 グレーチング蓋 N=3枚	①宮園 4 号線 HCアングル付蓋240U N=20枚 グレーチング蓋 N=1枚	HCアングル付蓋300U N=48枚 グレーチング蓋 N=7枚
--	--	------------------------------------


グレーチング蓋U字溝300用 T-14

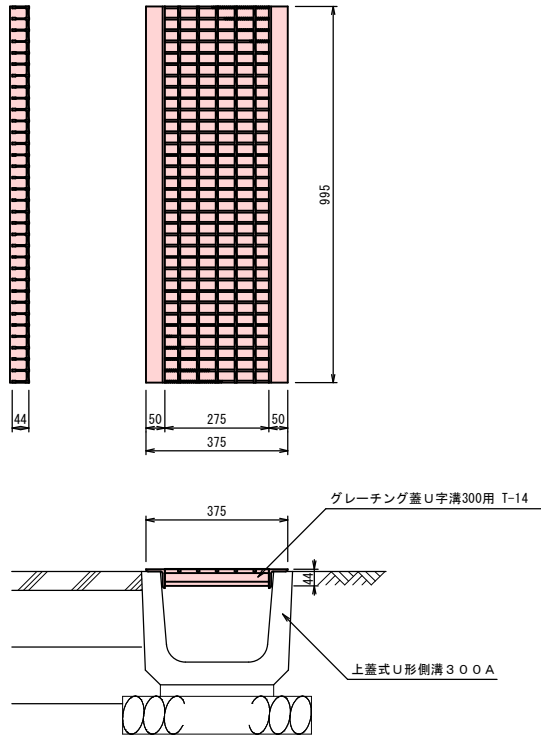


HCアングル付蓋300U

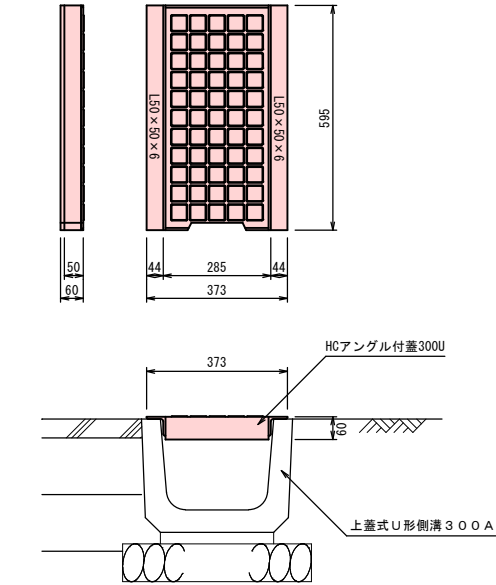

グレーチング蓋U字溝240用 T-14

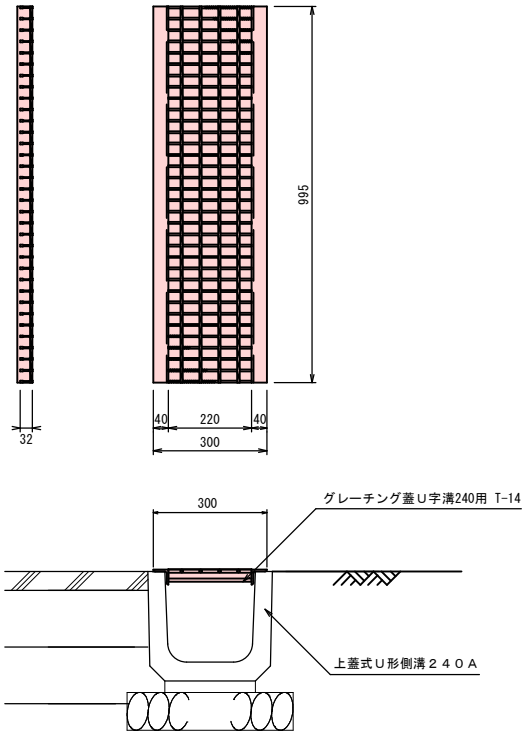

HCアングル付蓋240U

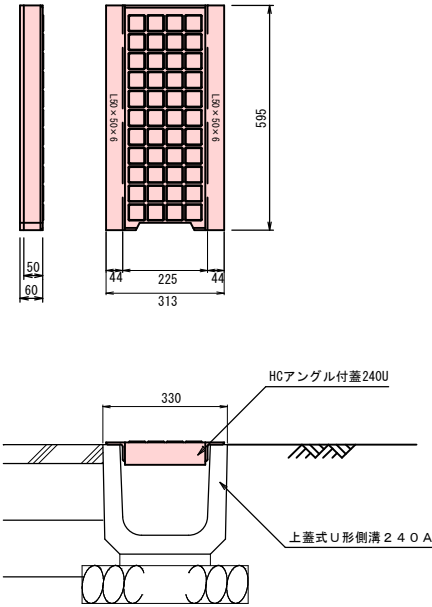

当初

宮園地区側溝蓋設置工事（R8）					岩手県 宮古市 建設課
宮古市宮園6地内外					
全 1 葉の内 1			平面図・詳細図		
課長		設計		製図	
令和	年	月	日	縮尺 図示	