


寺ヶ沢中谷地線道路整備（盛土工その1）工事

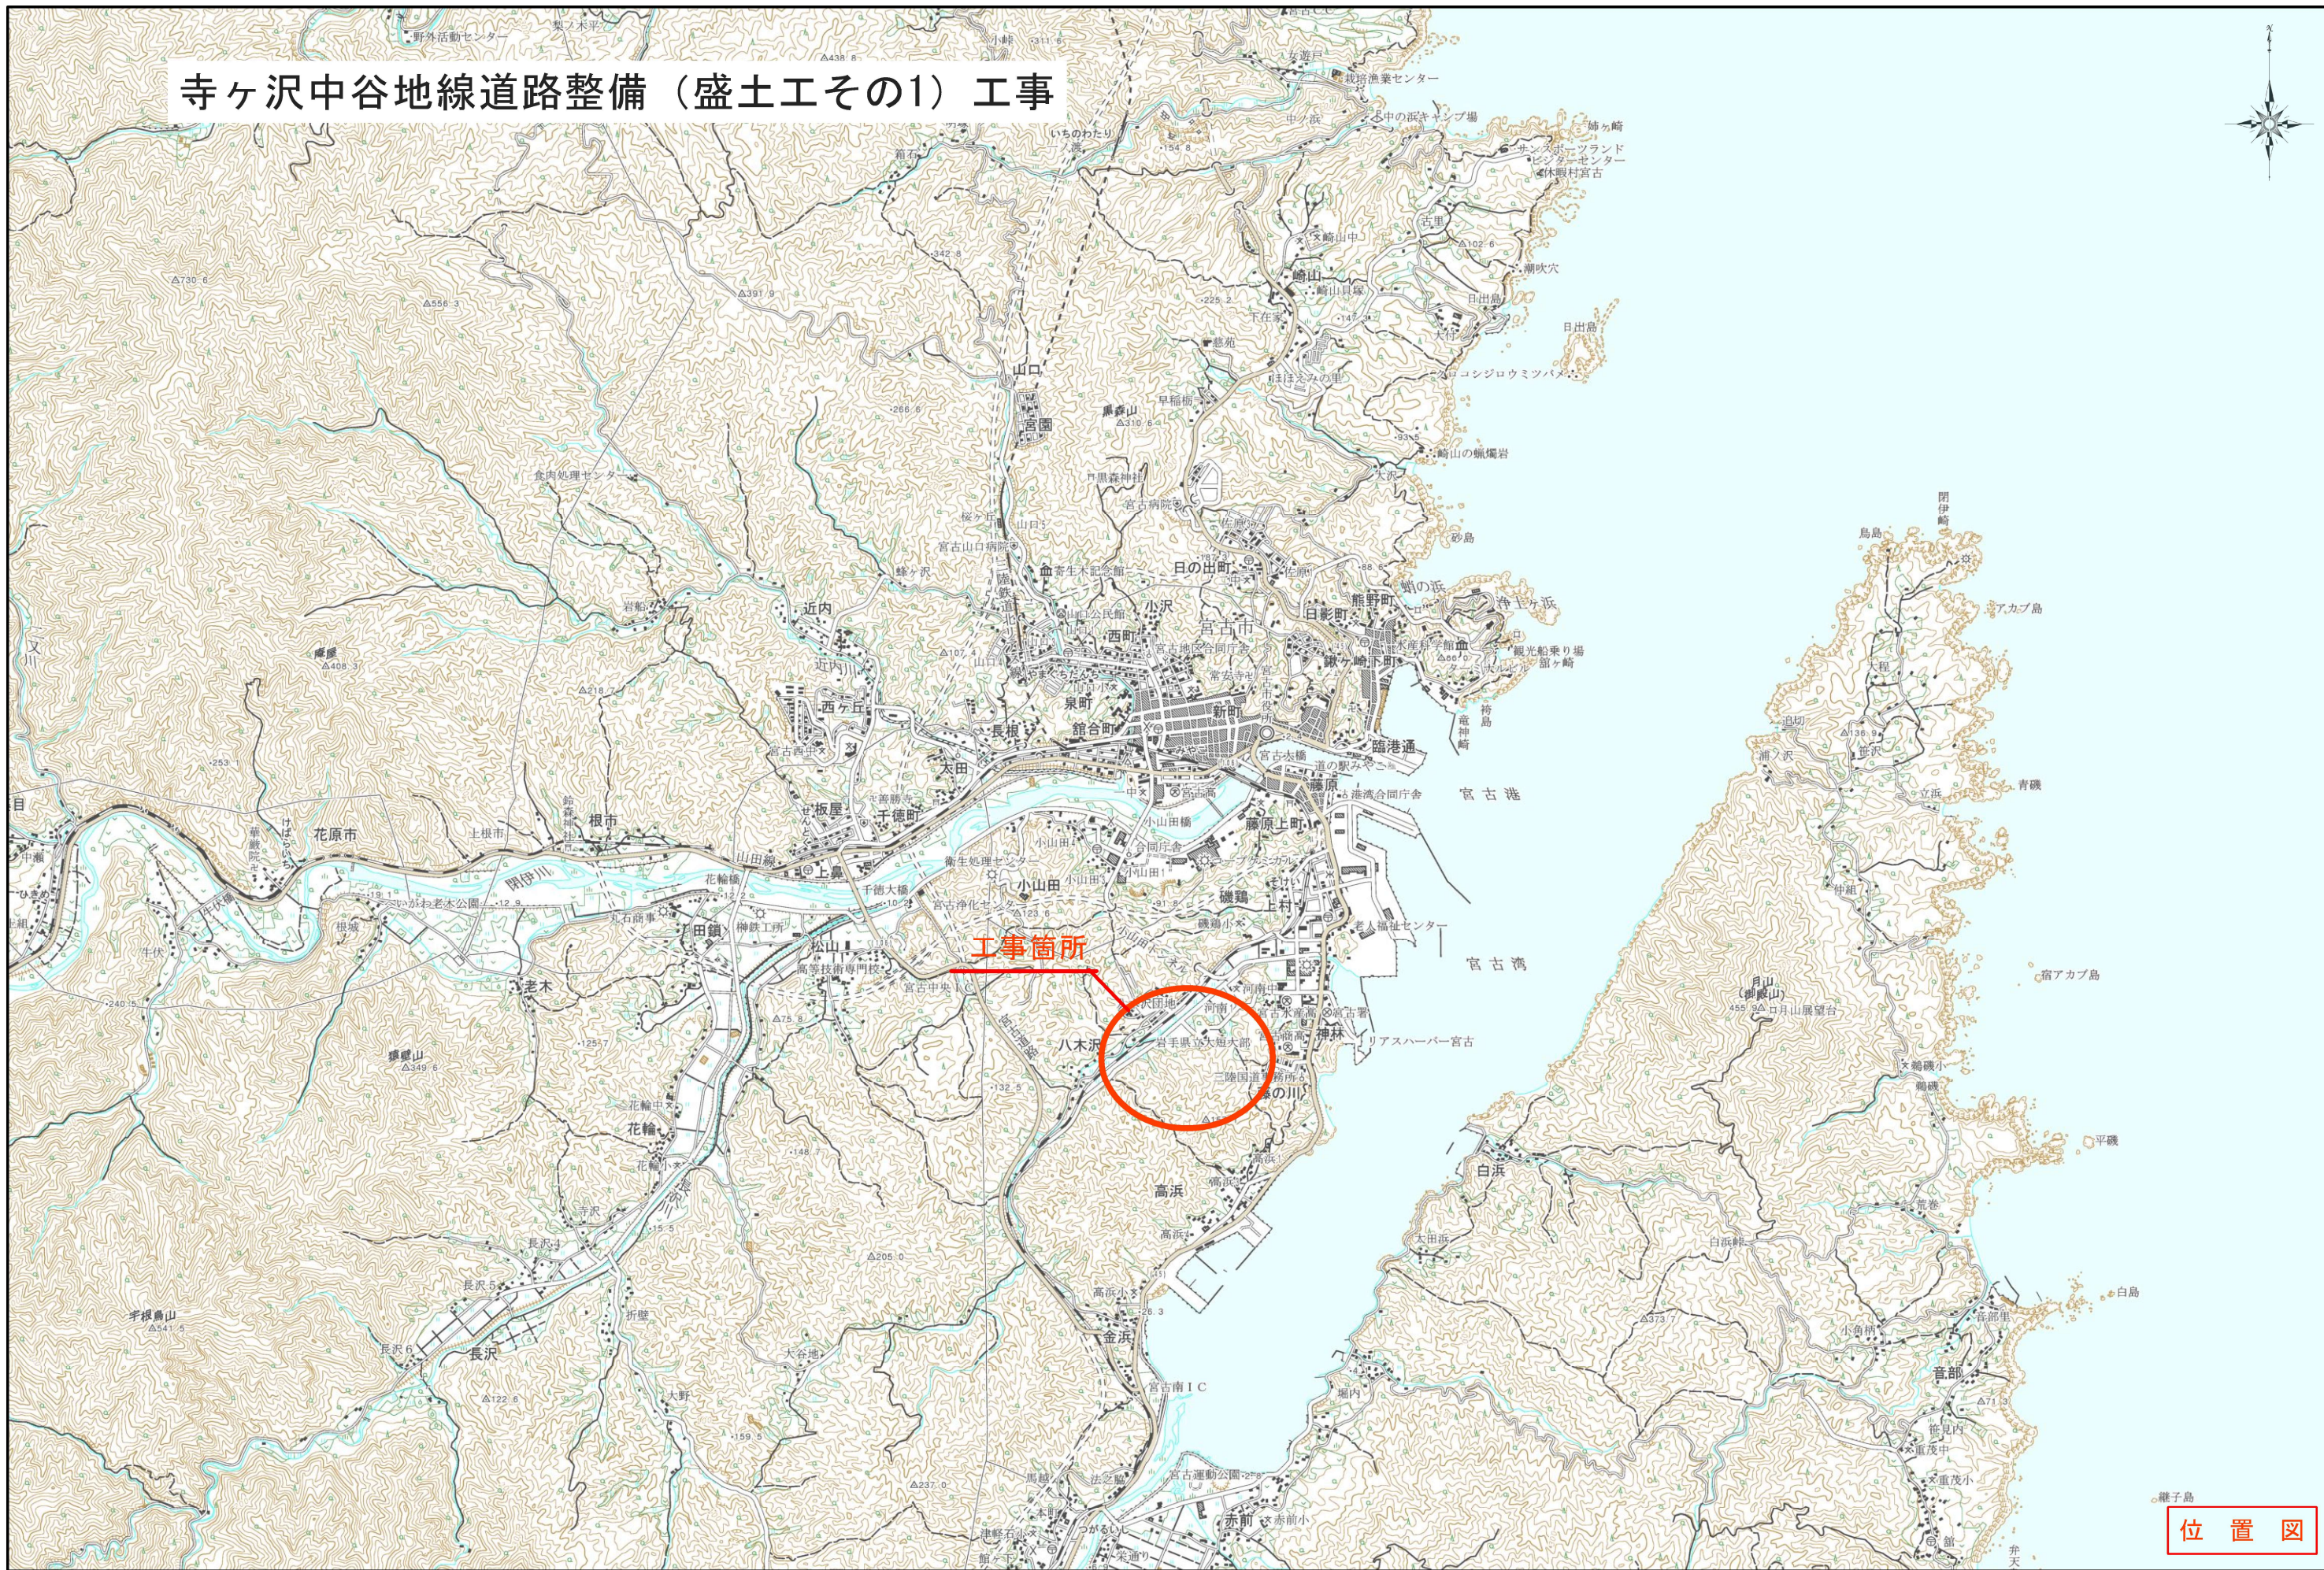


0.0 0.5 1.0 1.5 2.0 km
1:50000

この地図の作成に当たっては、国土地理院長の承認を得て、同院発行の2万5千分の1地形図を使用した。
(承認番号 平25情使、第72-GISMAP31783号)

IPNO	IP.2		Y	1.509	1.509
KNO	2-1	2-2	L c	19.325	
I A	36-26-39		C L	69.725	
R	70.000	70.000	T c	35.755	35.755
L	25.200	25.200	S	25.164	25.164
Δ R	0.378	0.378	W	23.169	
X M	12.586	12.586	A	42.000	42.000
X	25.118	25.118			

IPNO	IP.4		Y	1.212	1.212
KNO	4-1	4-2	L c	27.948	
I A	34-05-24		C L	79.148	
R	90.000	90.000	T c	40.477	40.477
L	25.600	25.600	S	25.577	25.577
Δ R	0.303	0.303	W	27.686	
X M	12.791	12.791	A	48.000	48.000
X	25.548	25.548			

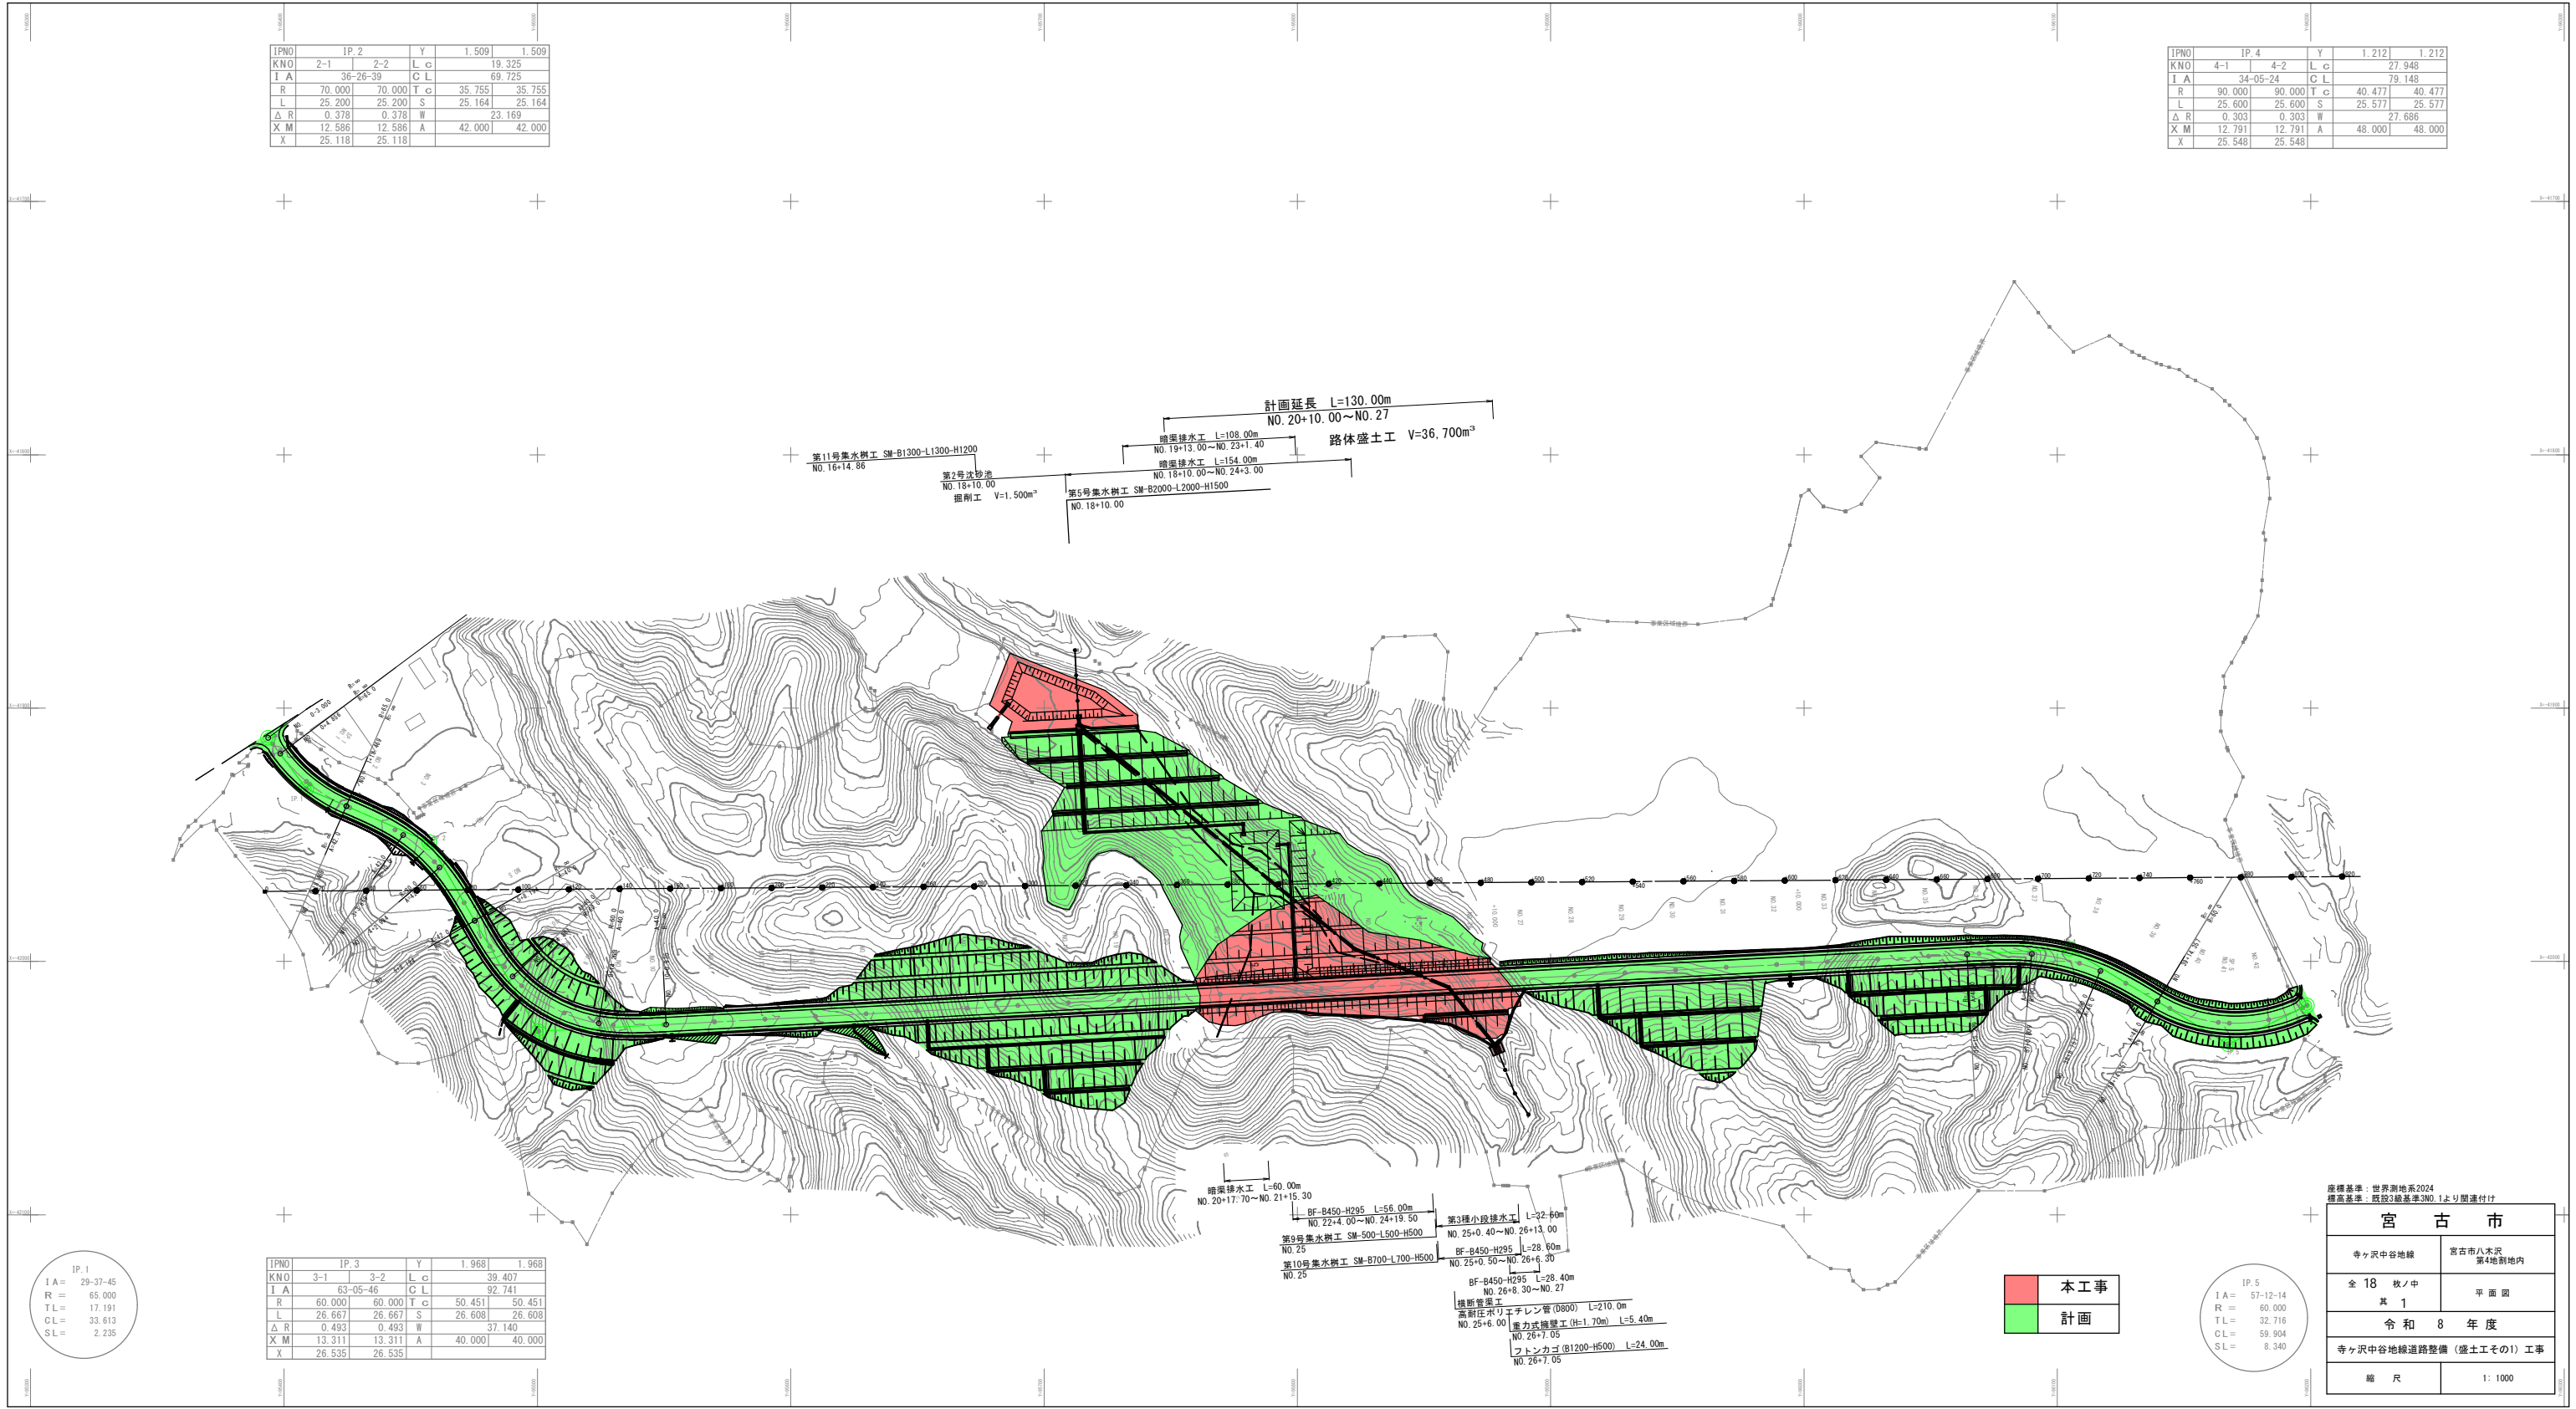

計画延長 L=130.00m
NO.20+10.00~NO.27
路体盛土工 V=36,700m³

第11号集水樹工 SM-B1300-L1300-H1200
NO.16+14.86

第2号沈砂池
NO.18+10.00
掘削工 V=1,500m³

第5号集水樹工 SM-B2000-L2000-H1500
NO.18+10.00

調整排水工 L=108.00m
NO.19+13.00~NO.23+1.40

調整排水工 L=154.00m
NO.18+10.00~NO.24+3.00

調整排水工 L=60.00m
NO.20+17.70~NO.21+15.30

BF-B450-H295 L=56.00m
NO.22+4.00~NO.24+19.50

第9号集水樹工 SM-500-L500-H500
NO.25

第10号集水樹工 SM-B700-L700-H500
NO.25

BF-B450-H295 L=28.60m
NO.25+0.50~NO.26+9.30

BF-B450-H295 L=28.40m
NO.26+8.30~NO.27

掘削管工
集積圧水リネン管(0800) L=210.0m
NO.25+6.00

集力式擁壁工(H=1.70m) L=5.40m
NO.26+7.05

フロンカゴ(B1200-H500) L=24.00m
NO.26+7.05


本工事
計画

IPNO	IP.3		Y	1.968	1.968
KNO	3-1	3-2	L c	39.407	
I A	63-05-46		C L	92.741	
R	60.000	60.000	T c	50.451	50.451
L	26.667	26.667	S	26.608	26.608
Δ R	0.493	0.493	W	37.140	
X M	13.311	13.311	A	40.000	40.000
X	26.635	26.635			

IP.5
I A = 57-12-14
R = 60.000
TL = 32.716
CL = 59.904
SL = 8.340

座標基準：世界測地系2024 標高基準：既設3線基準NO.1より間連付け	
宮古市	
寺ヶ沢中谷地線	宮古市八木沢 第4地割地内
全 18 枚ノ中 其 1	平面図
令和 8 年度	
寺ヶ沢中谷地線道路整備（盛土工その1）工事	
縮 尺	1: 1000

IP.1
I A = 29-37-45
R = 65.000
TL = 17.191
CL = 33.613
SL = 2.235

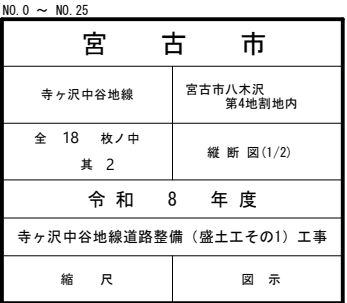

宮古市

寺ヶ沢中谷地線

全 18 枚ノ中
其 2


令和 8 年度

寺ヶ沢中谷地線道路整備（盛土工その1）工事

縮尺	図示
----	----

宮 古 市	
寺ヶ沢中谷地線	宮古市八木沢 第4地割地内
全 18 枚/中 其 3	縦 断 図 (2/2)
令 和 8 年 度	
寺ヶ沢中谷地線道路整備（盛土工その1）工事	
縮 尺	図 示


横断図(1/4)

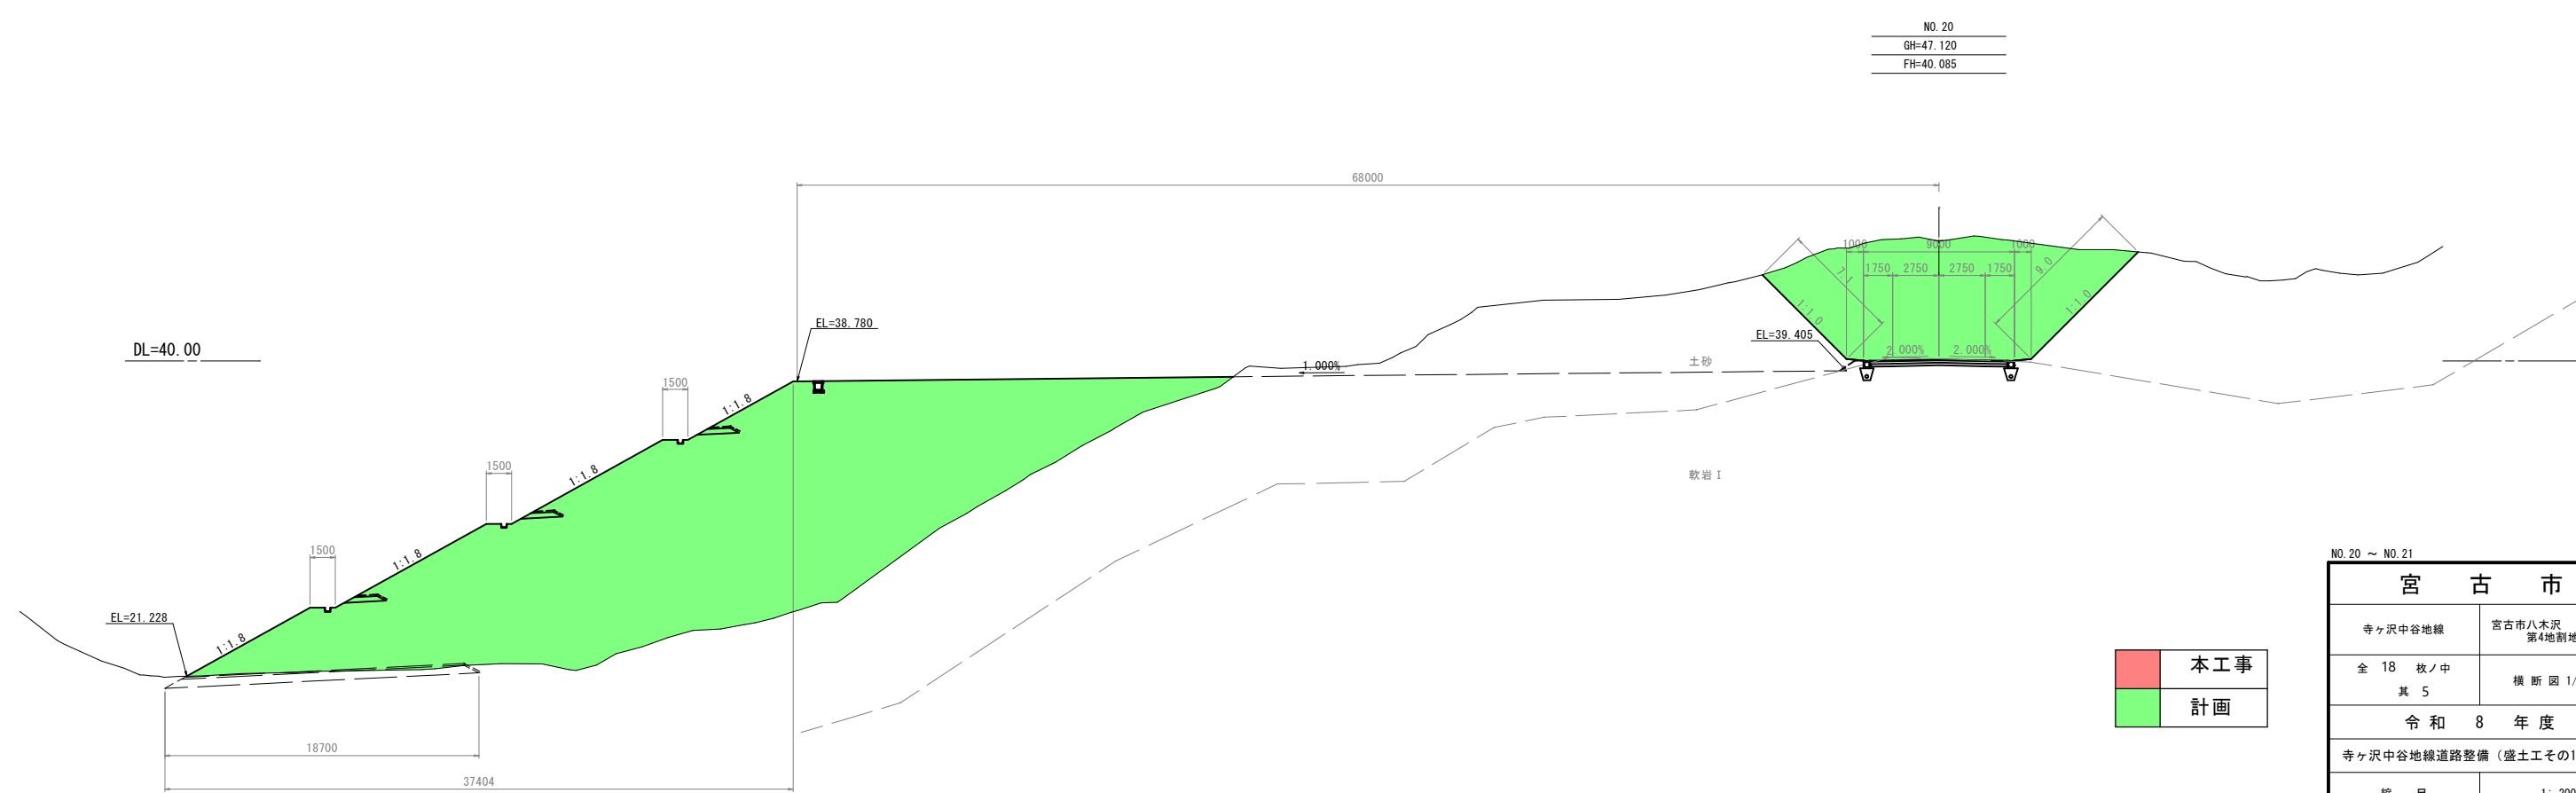

本工事
計画




NO. 20 ~ NO. 21	
宮 古 市	
寺ヶ沢中谷地線	宮古市八木沢 第4地割地内
全 18 枚ノ中 其 5	横 断 図 1/4
令 和 8 年 度	
寺ヶ沢中谷地線道路整備（盛土工その1）工事	
縮 尺	1：200

横断図 (2/4)

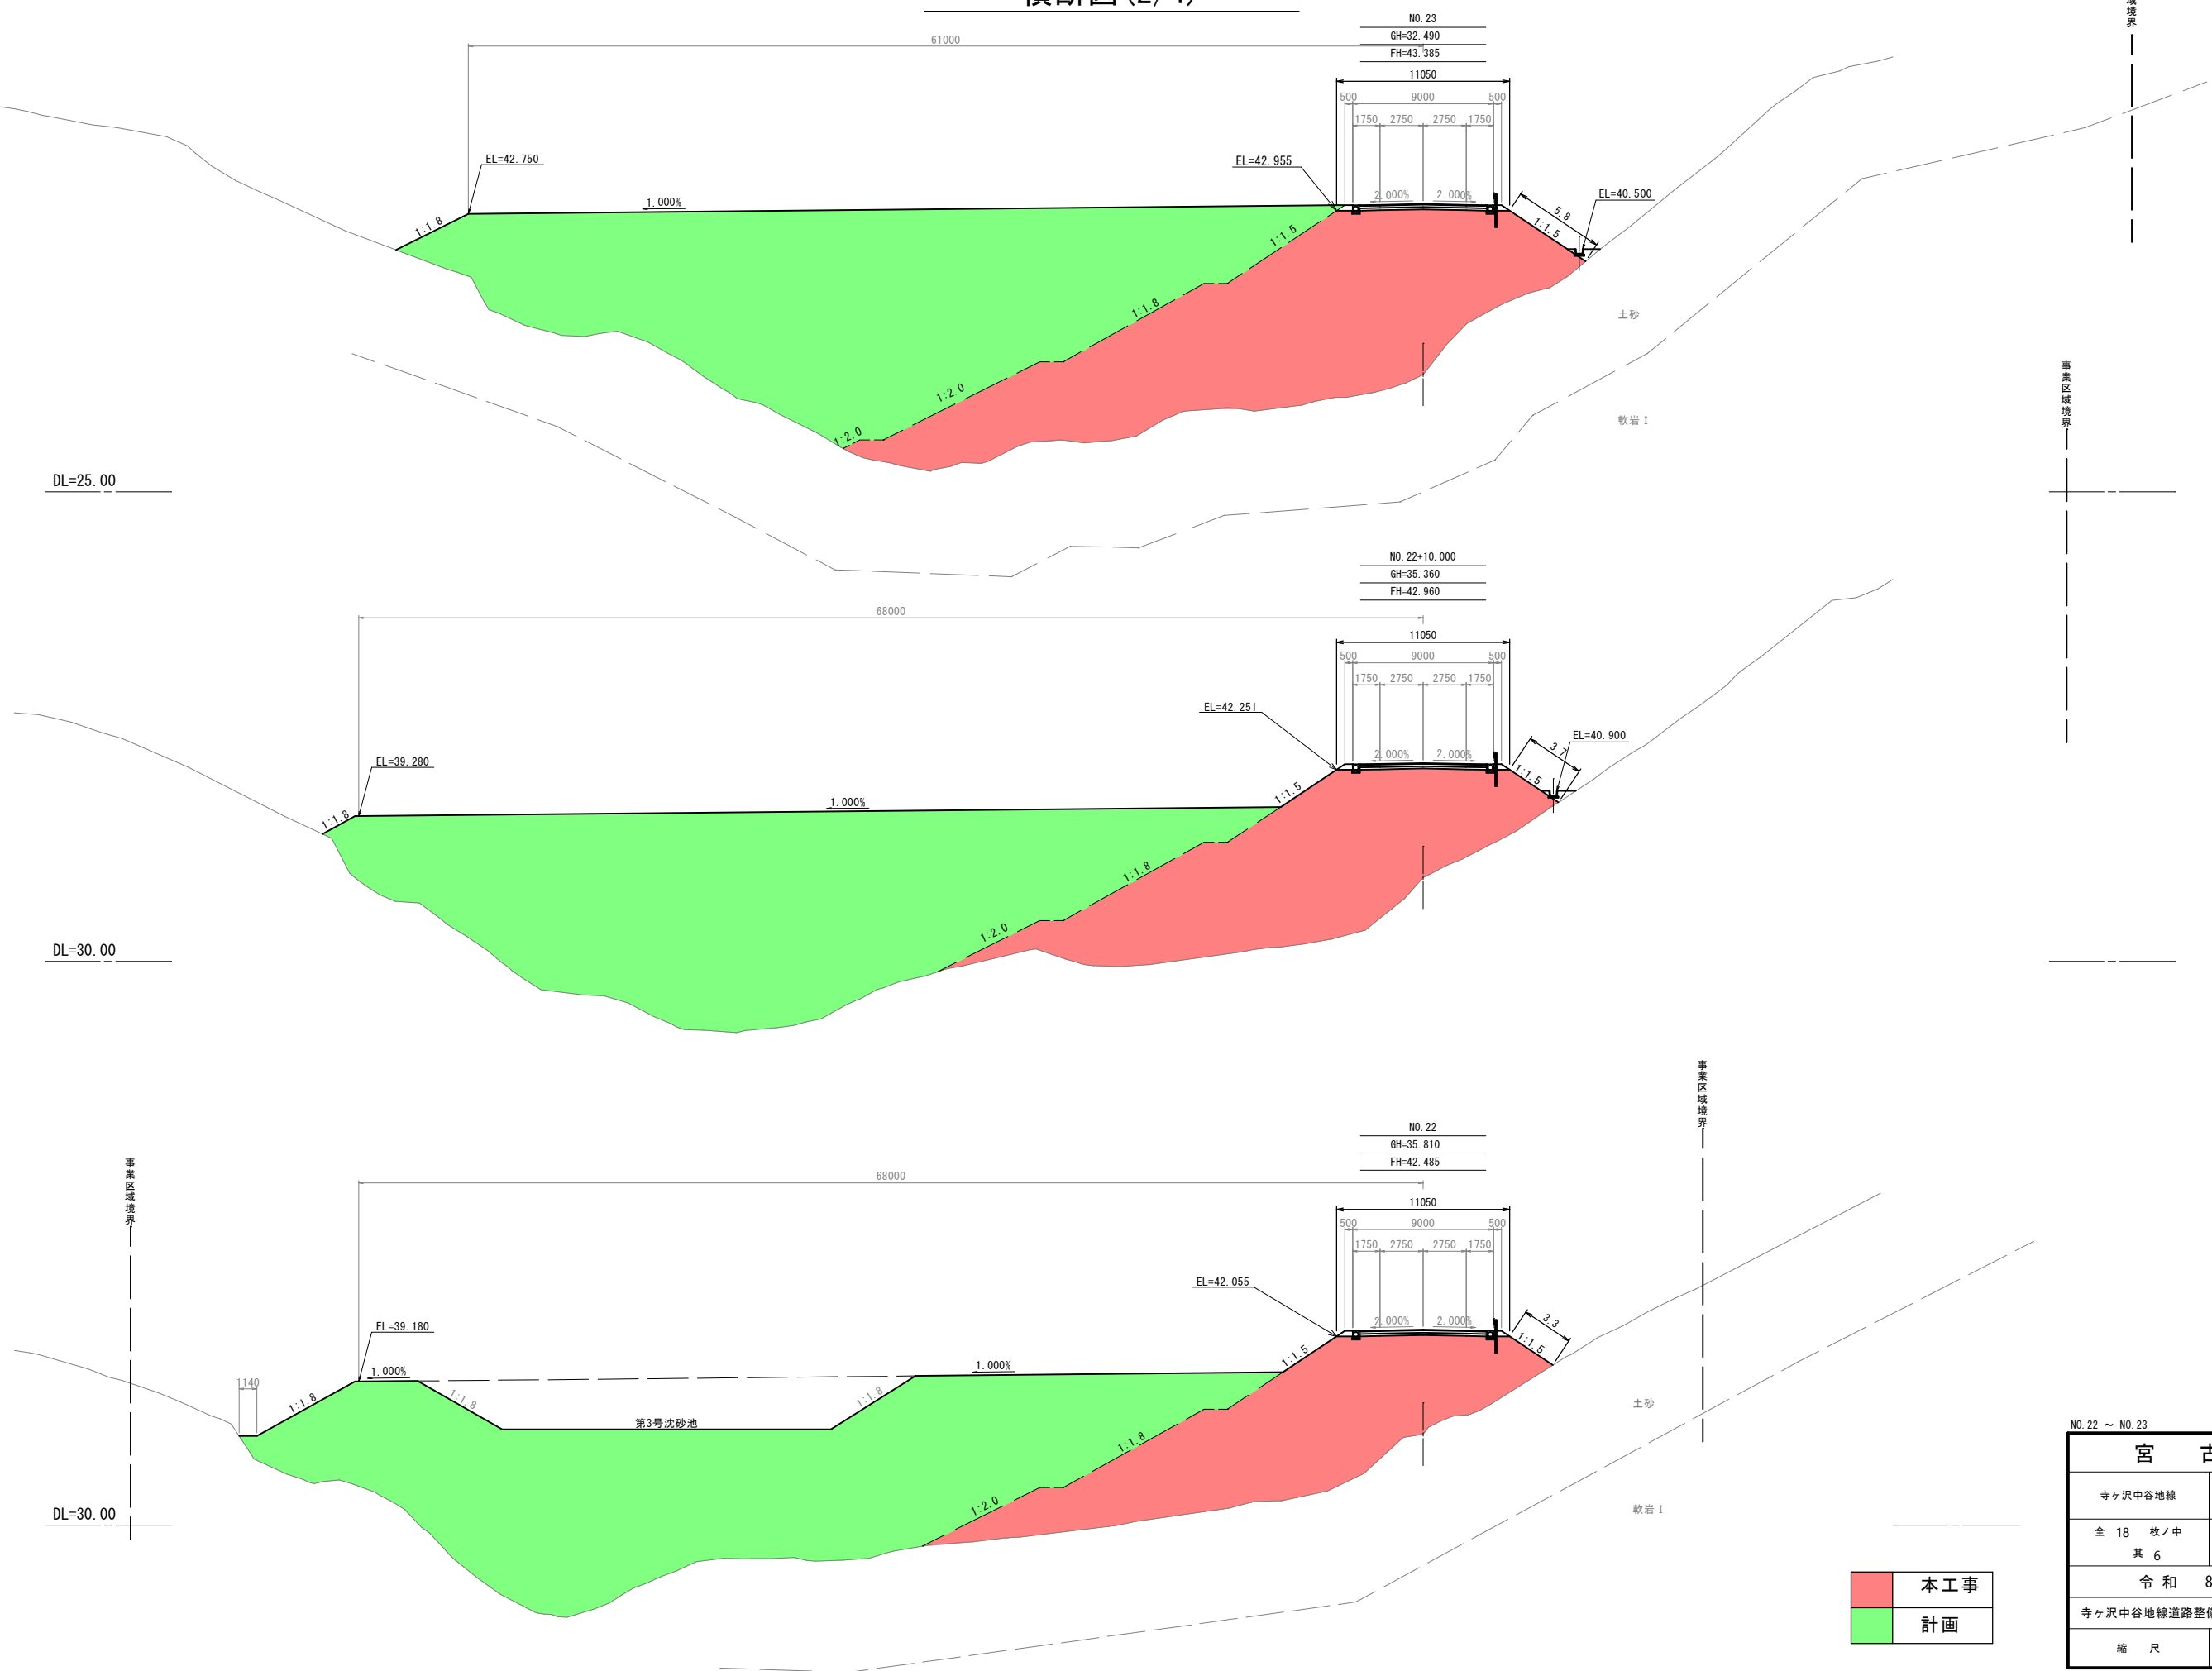

宮 古 市	
寺ヶ沢中谷地線	宮古市八木沢 第4地割地内
全 18 枚ノ中 其 6	横 断 図 2/4
令 和 8 年 度	
寺ヶ沢中谷地線道路整備（盛土工その1）工事	
縮 尺	1 : 200

	NO. 26
	GH=38.340
19790	FH=44.985

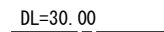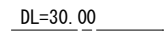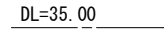

No. 24 ~ No. 26	
宮 古 市	
寺ヶ沢中谷地線	宮古市八木沢 第4地割地内
全 18 枚 / 中 其 7	横 断 図 3/4
令和 8 年 度	
寺ヶ沢中谷地線道路整備（盛土工その1）工事	
縮 尺	1 : 200

宮古市八木沢
第4地割地内


横断図 4/4

1: 200

横断管渠工構造図(1/6)

平面図

S=1:500

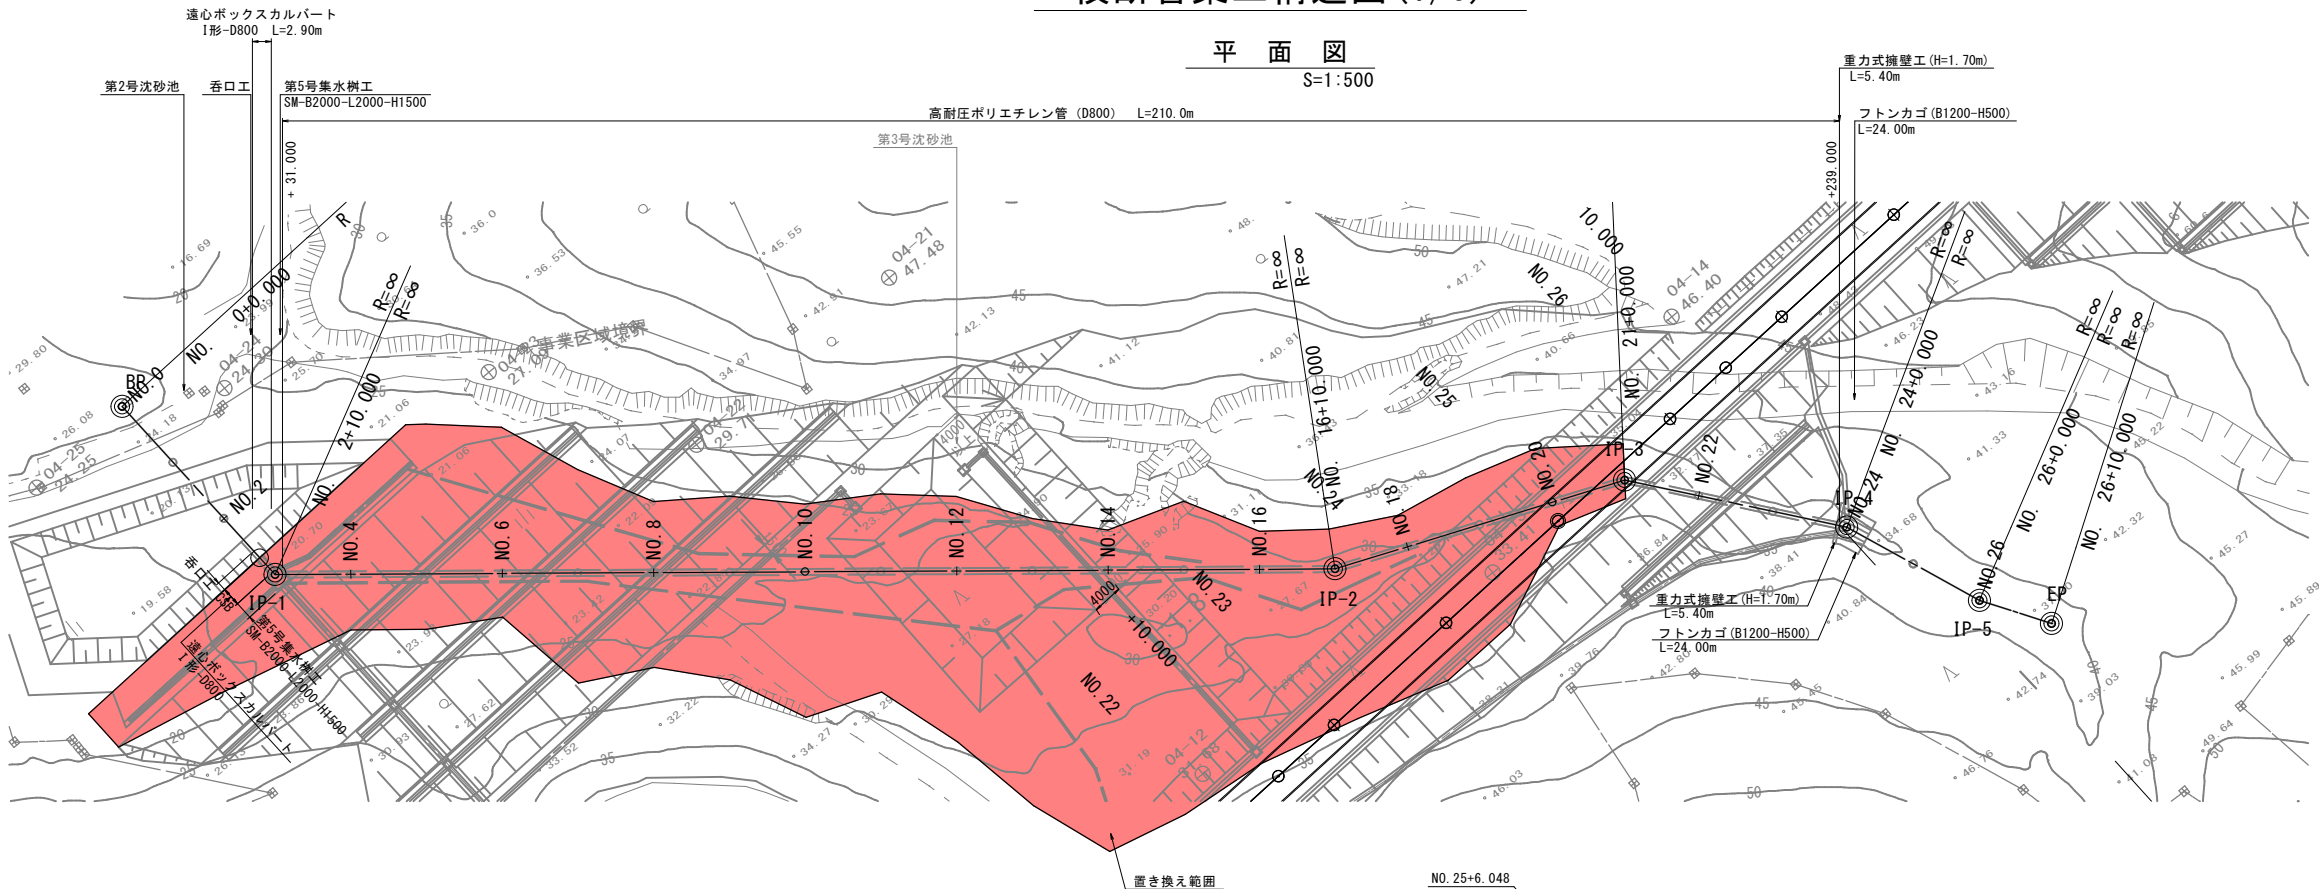


管渠中心線座標一覧表

測点名	X座標	Y座標
+ 0.000	-41877.104	95712.142
+ 30.000	-41907.061	95713.759
+170.000	-41995.071	95822.636
+210.000	-42010.177	95859.674
+240.000	-42033.574	95878.451
+260.000	-42052.141	95885.885
+270.000	-42060.524	95891.338


標準断面図

S=1:50

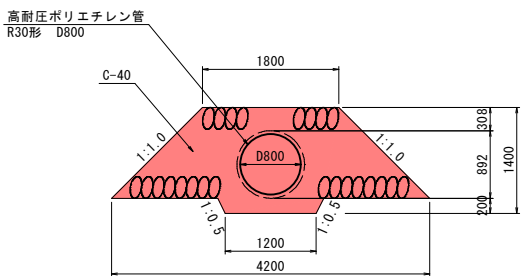

縦断図


V=1:200
H:1:500

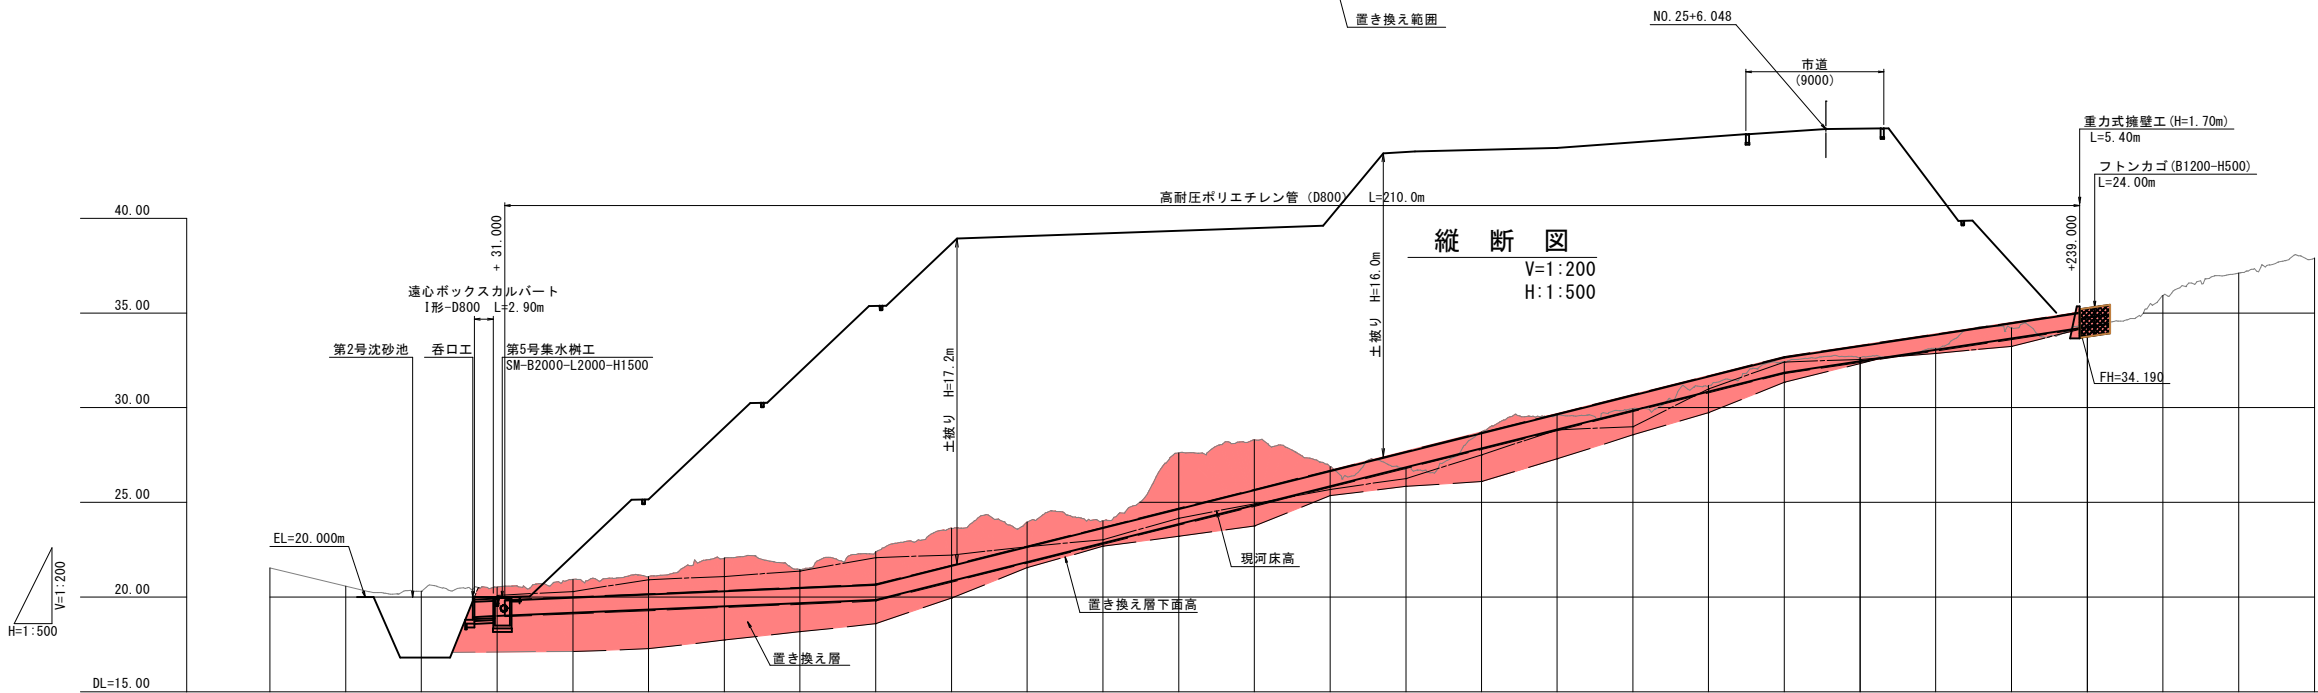


勾配																														
計画高	(管底) 19.000 19.170 19.340 69.830 69.999 70.169 70.339 239.829 240.000																													
地盤高	21.53 20.58 20.30 20.52 20.93 21.08 22.06 21.46 22.40 23.63 23.95 24.02 27.61 28.30 26.88 26.79 28.72 29.61 29.93 31.17 32.42 32.64 33.13 34.21 34.36 35.92 37.11 37.90																													
追加距離	0.000 10.000 20.000 30.000 40.000 50.000 60.000 70.000 80.000 90.000 100.000 110.000 120.000 130.000 140.000 150.000 160.000 170.000 180.000 190.000 200.000 210.000 220.000 230.000 240.000 250.000 260.000 270.000																													
測点	+ 0.000 +10.000 +20.000 +30.000 +40.000 +50.000 +60.000 +70.000 +80.000 +90.000 +100.000 +110.000 +120.000 +130.000 +140.000 +150.000 +160.000 +170.000 +180.000 +190.000 +200.000 +210.000 +220.000 +230.000 +240.000 +250.000 +260.000 +270.000																													
曲率図																														

横断管渠工構造図(2/6)
(呑口工詳細図)


平面図
S=1:100

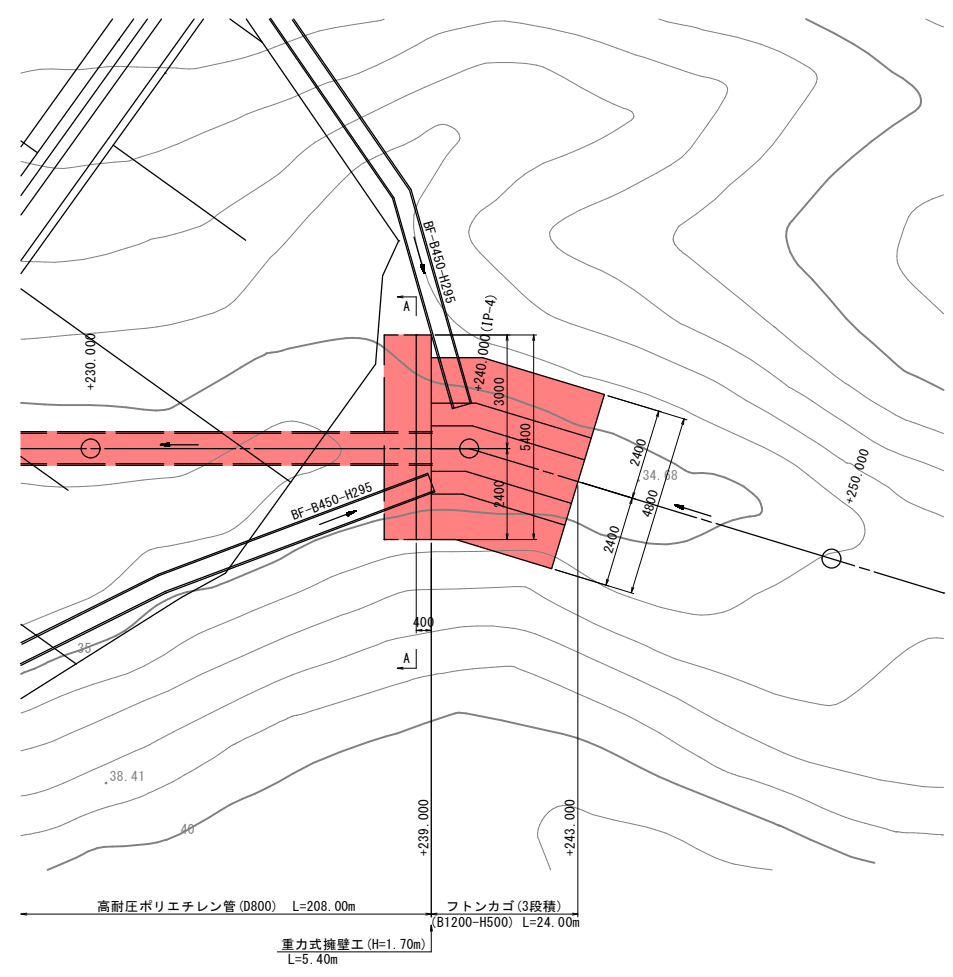

縦断図
S=1:50

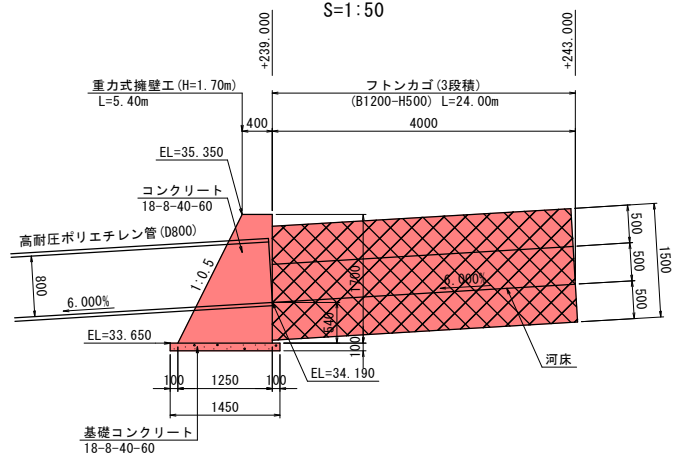

正面図
(A-A) S=1:50

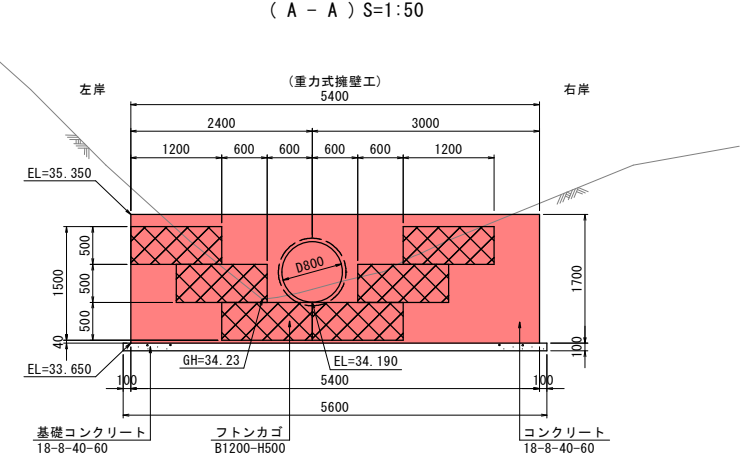

重力式擁壁設計条件



単位体積重量	無防コンクリート		γ_c	kN/m ³	23.0
	水		γ_w	kN/m ³	9.8
荷重条件	載荷重	活荷重	q _w	kN/m ²	10.0
		雪荷重	s _w	kN/m ²	0.77
	衝突荷重		P	kN	—
材料の強度 及び許容応力度	コンクリート	設計基準強度	σ_{ck}	N/mm ²	18.0
		許容圧縮応力度	σ_{ca}	N/mm ²	4.5
土質定数	背面裏込土 (砂質土)	単位体積重量	γ	kN/m ³	19.0
		せん断抵抗角	ϕ	°	30.0
		粘着力	c	kN/m ²	0.0
	支持地盤	許容地盤支持力度	q _a	kN/m ²	300.0
		摩擦係数	μ		0.6

注1) 盛土材料が設計条件と異なる場合には再検討すること。
注2) 雪荷重s_w=3.5kN/m³×0.22m(10年平均積雪深)=0.77kN/m²
注3) 施工前に平板載荷試験を行い地盤支持力を確認すること。
※必要地盤反力 70kN/m²(計算値65.903kN/m²)

宮古市	
寺ヶ沢中谷地線	宮古市八木沢 第4地割地内
全 18 枚ノ中 其 10	横断管渠工構造図(2/6) (呑口工詳細図)
令和 8 年度	
寺ヶ沢中谷地線道路整備(盛土工その1)工事	
縮 尺	図 示

横断管渠工構造図(3/6)



横断図(1)
S=1:200

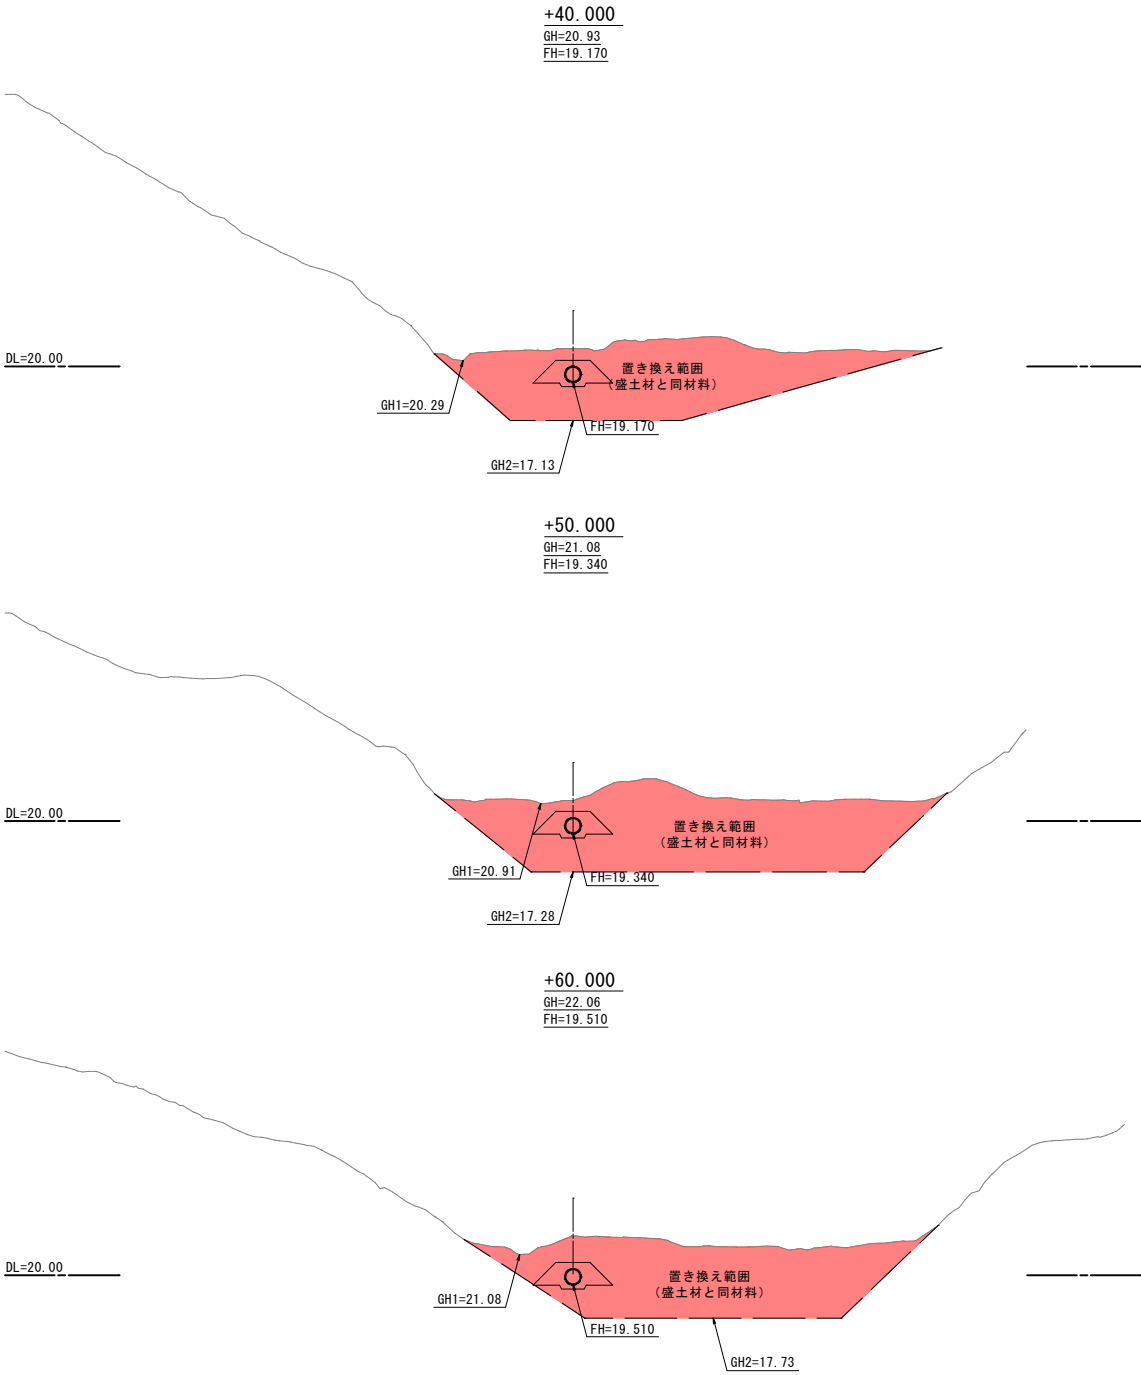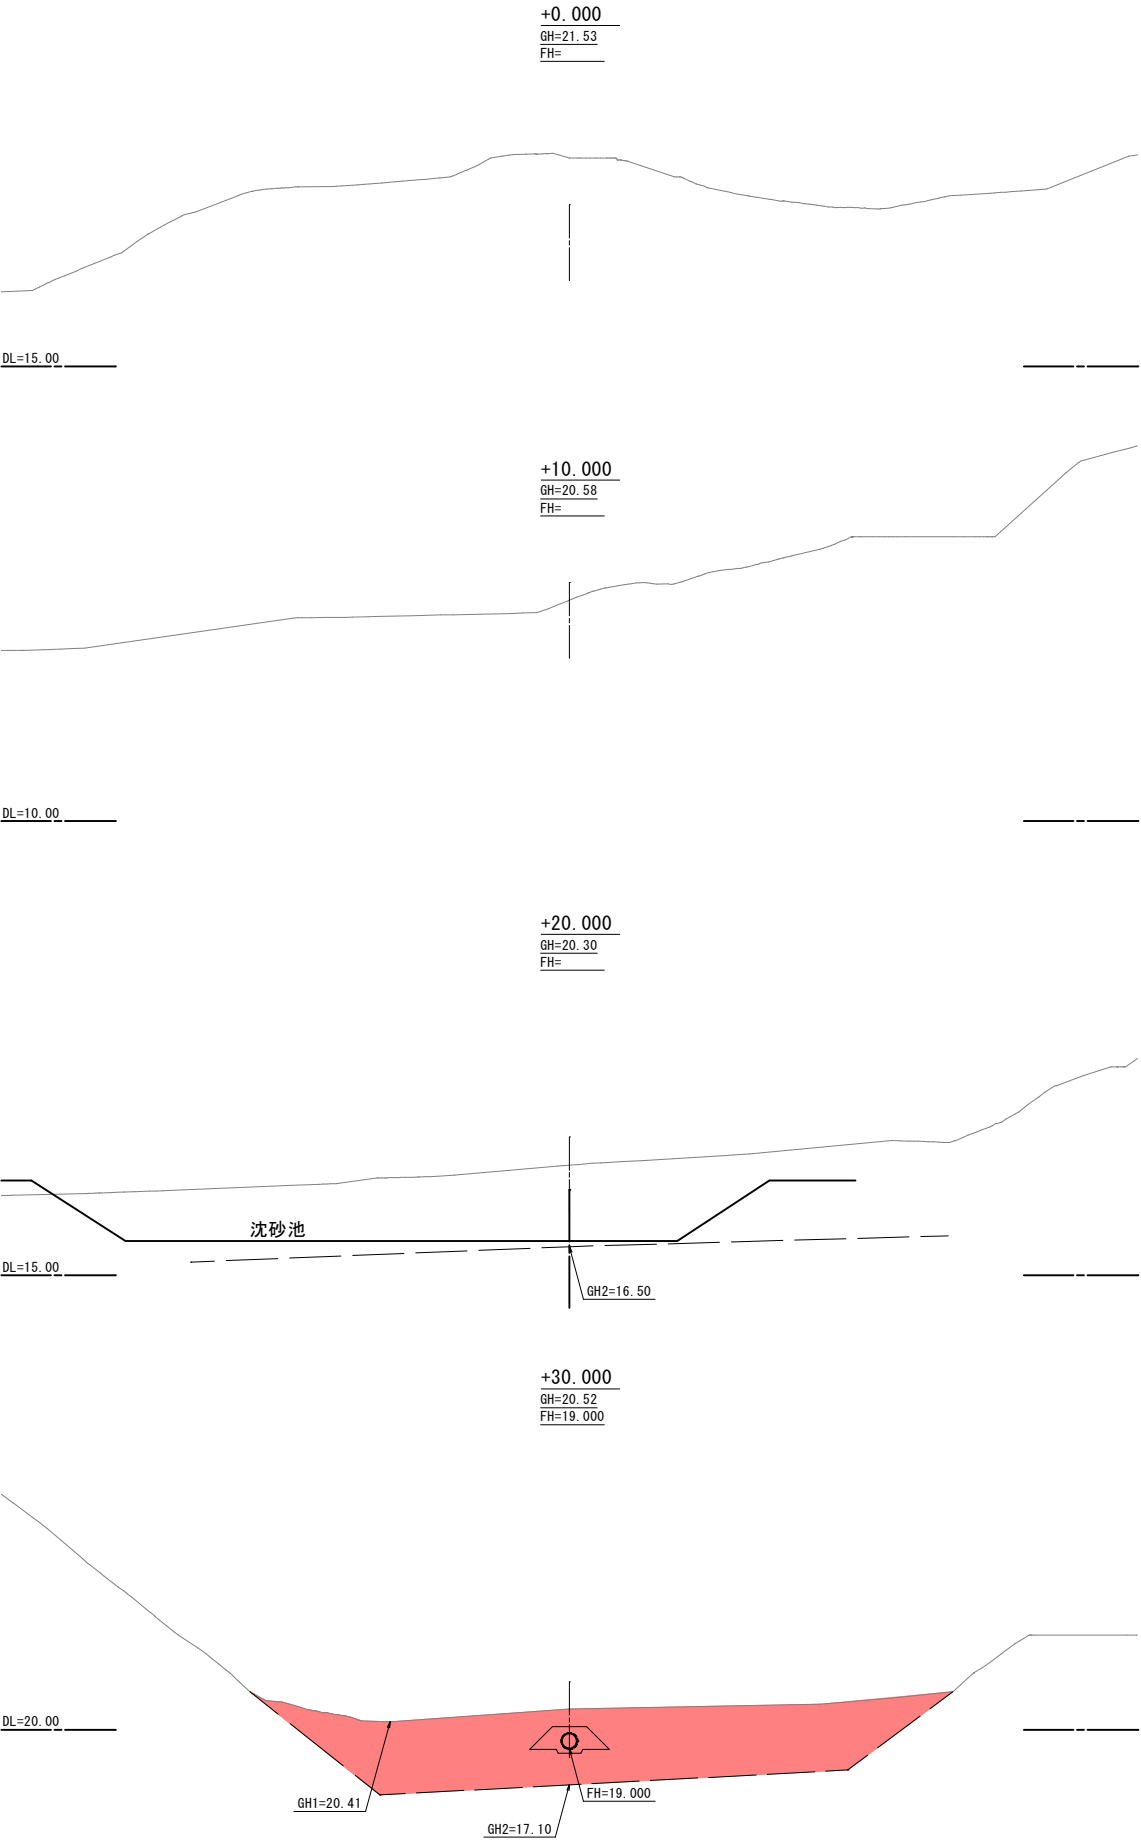

宮古市	
寺ヶ沢中谷地線	宮古市八木沢 第4地割地内
全 18 枚ノ中 其 11	横断管渠工構造図(3/6) 横断図(1)
令和 8 年度	
寺ヶ沢中谷地線道路整備(盛土工その1)工事	
縮 尺	1:200

横断管渠工構造図(4/6)



横断図(2)
S=1:200

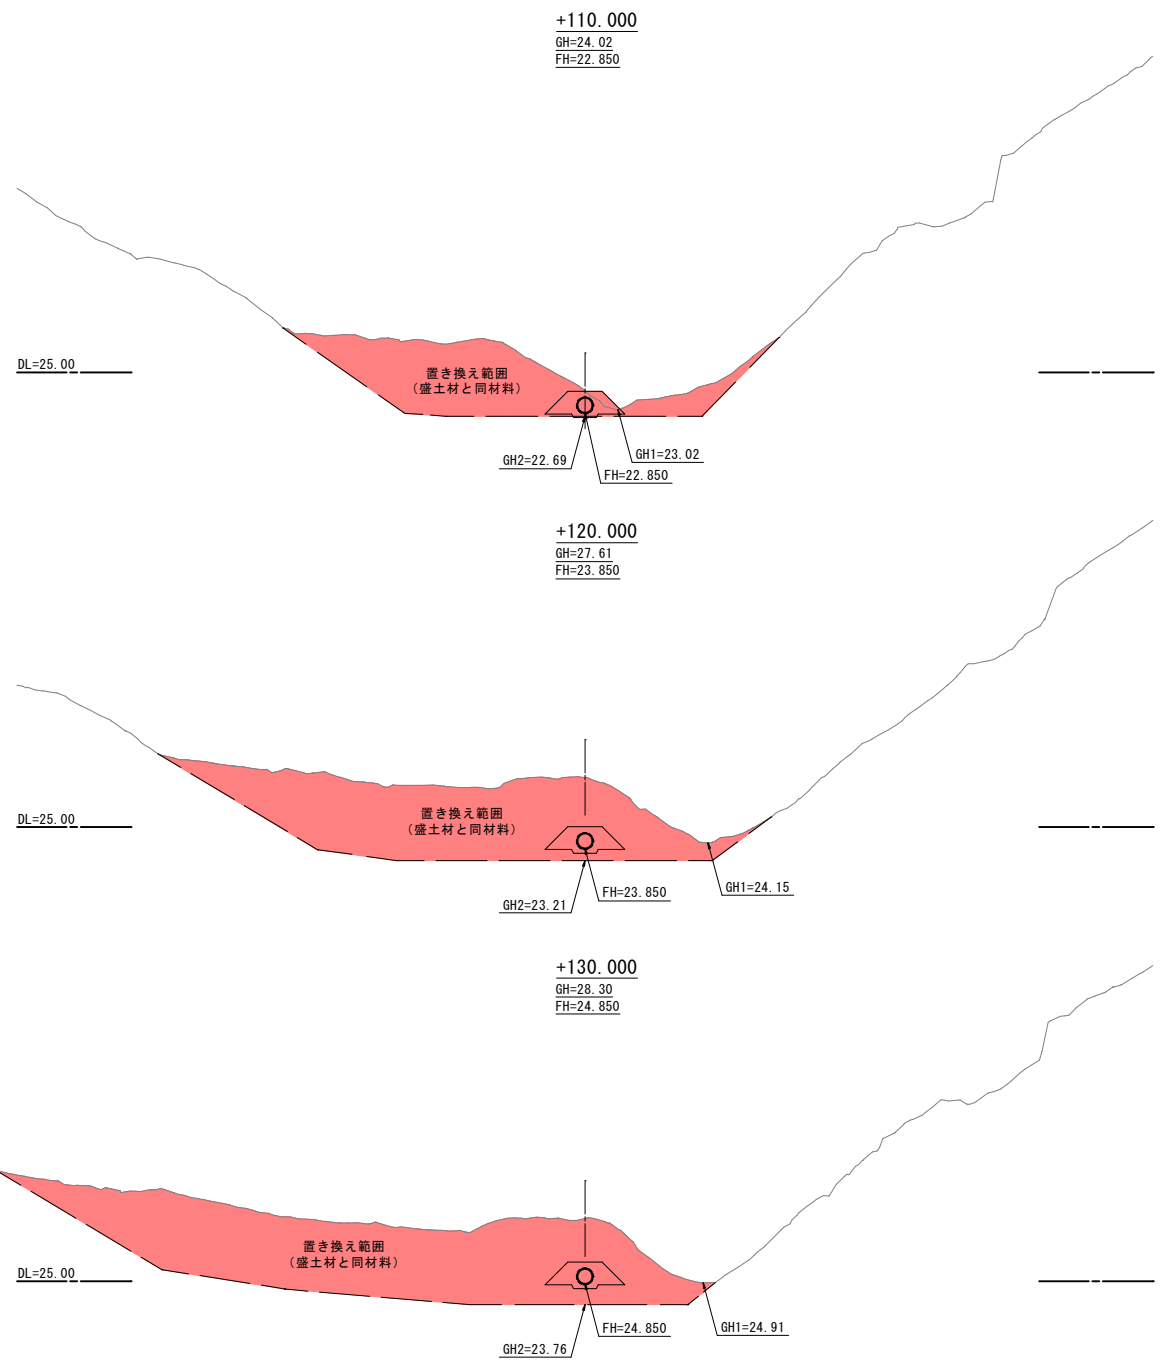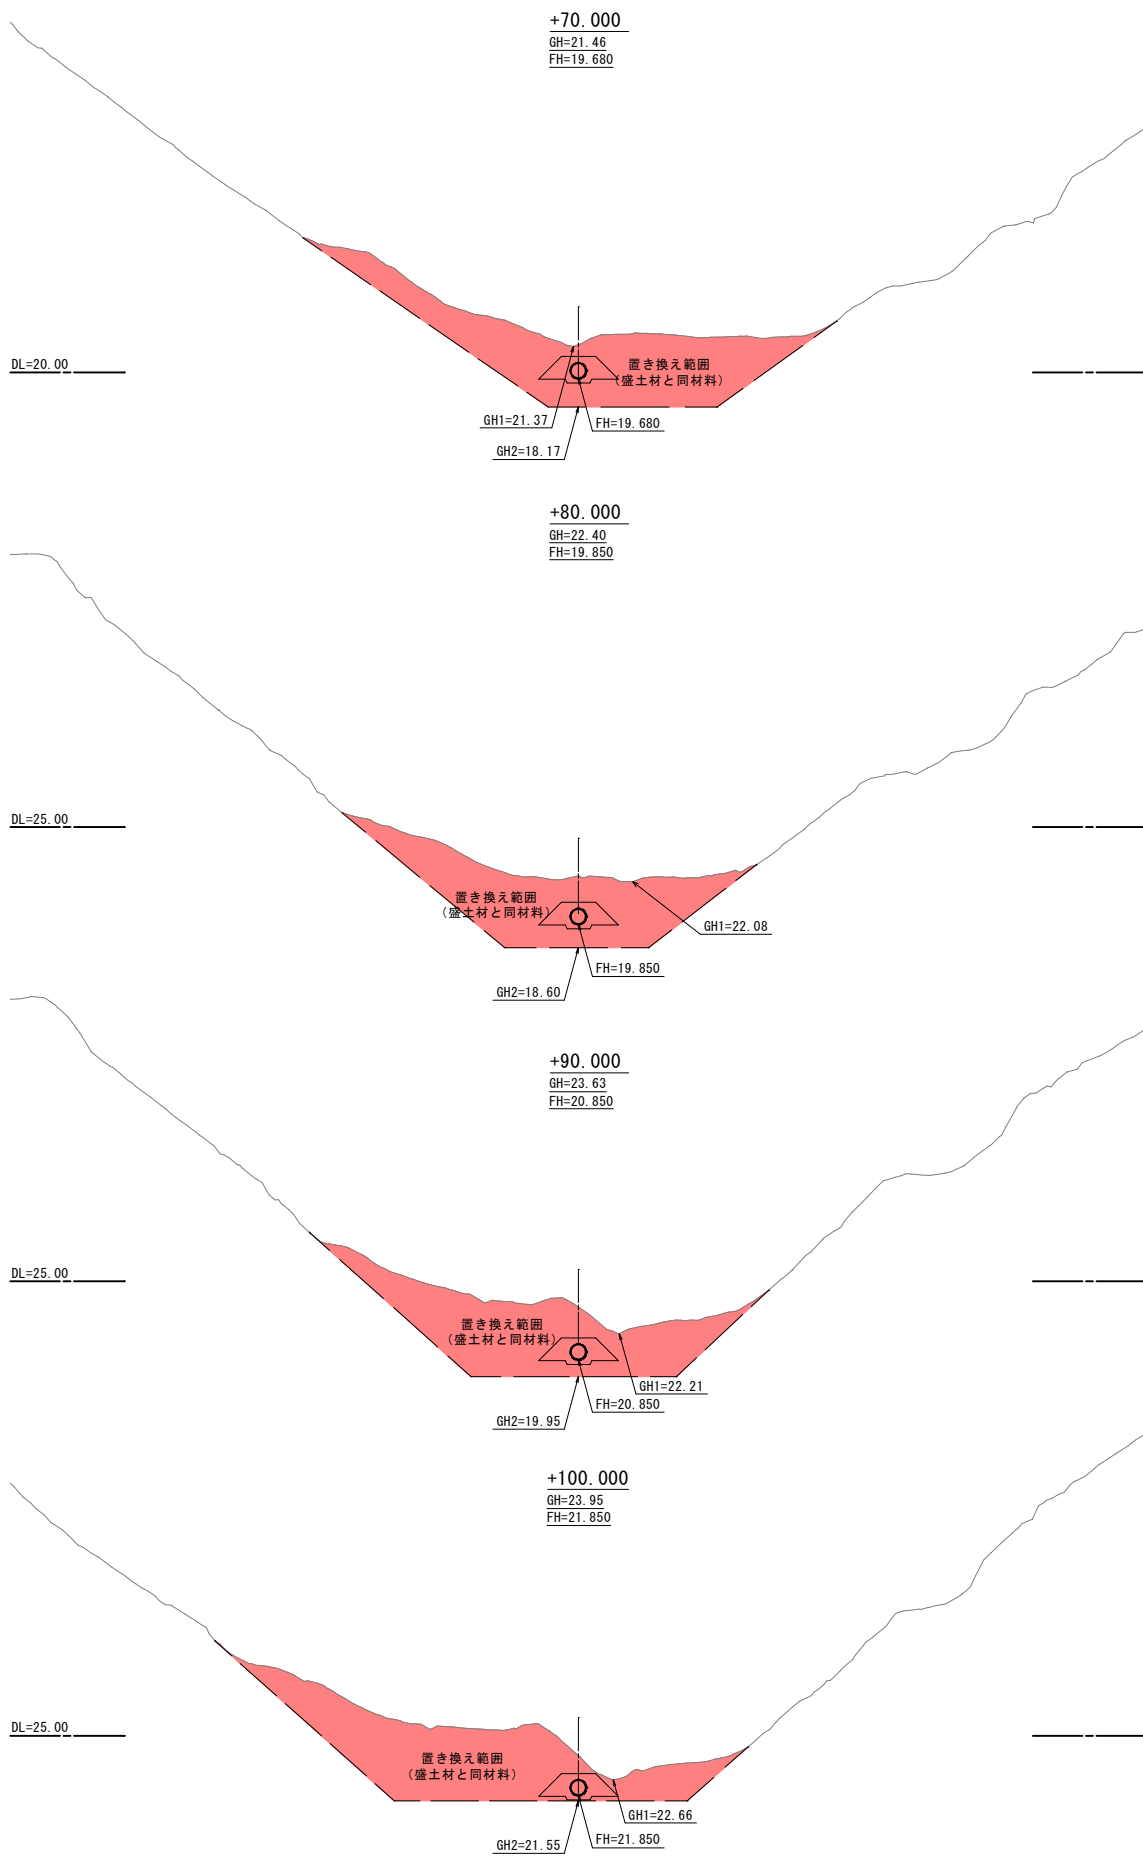

宮古市	
寺ヶ沢中谷地線	宮古市八木沢 第4地割地内
全 18 枚ノ中 其 12	横断管渠工構造図(4/6) 横断図(2)
令和 8 年度	
寺ヶ沢中谷地線道路整備(盛土工その1)工事	
縮 尺	1:200

横断管渠工構造図(5/6)



横断図(3)
S=1:200

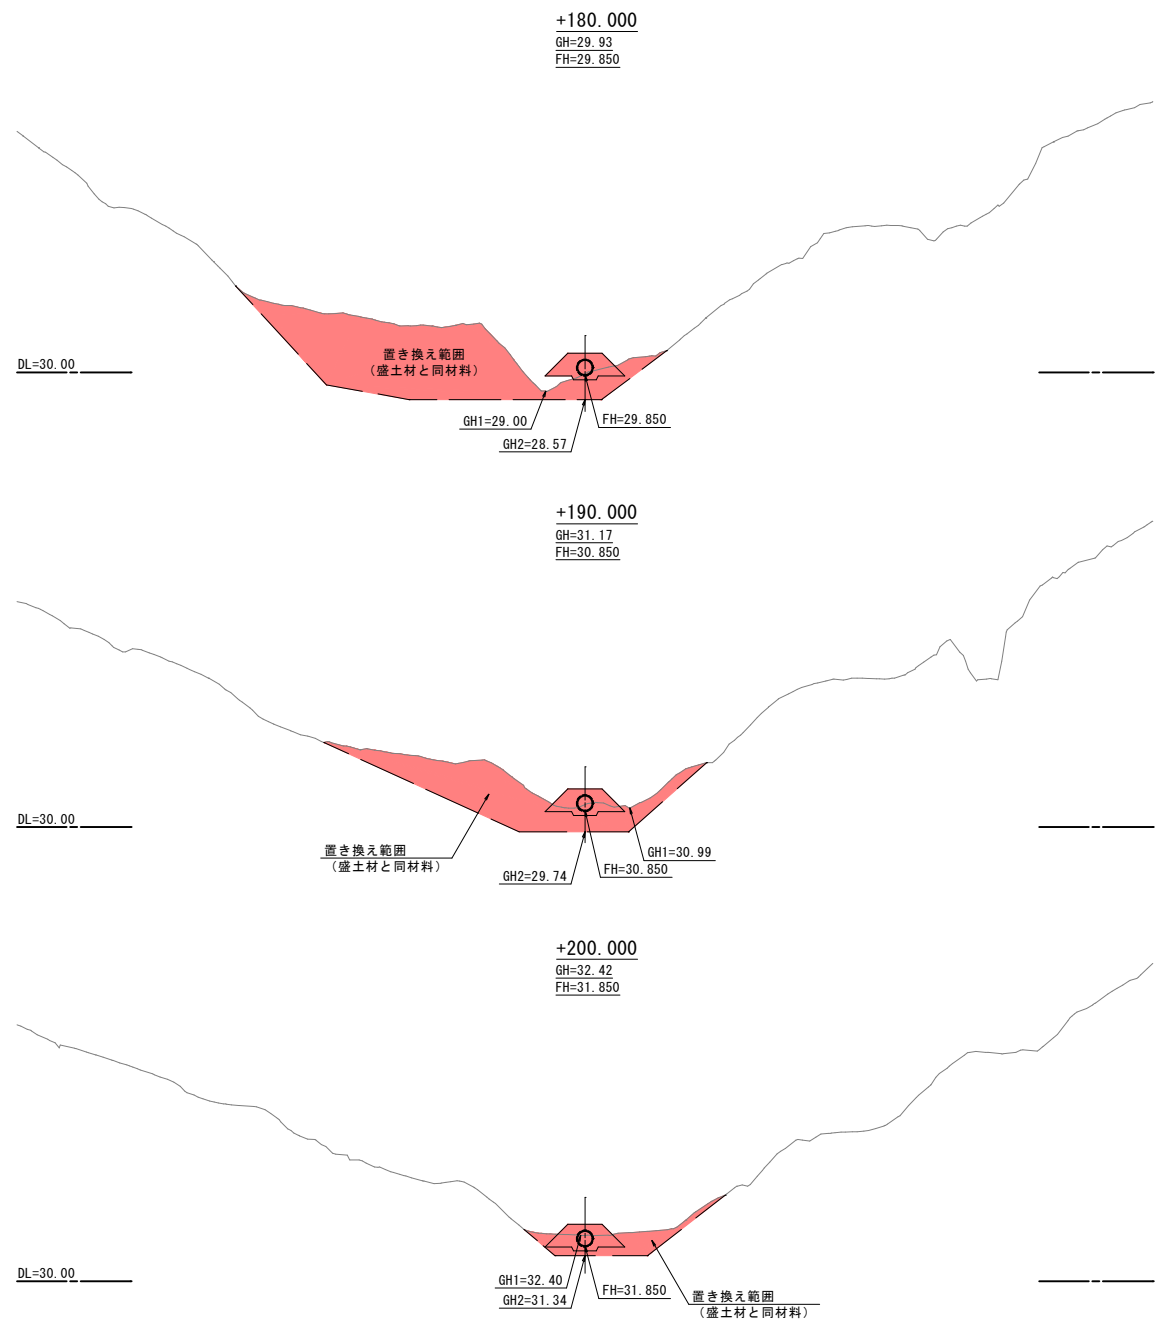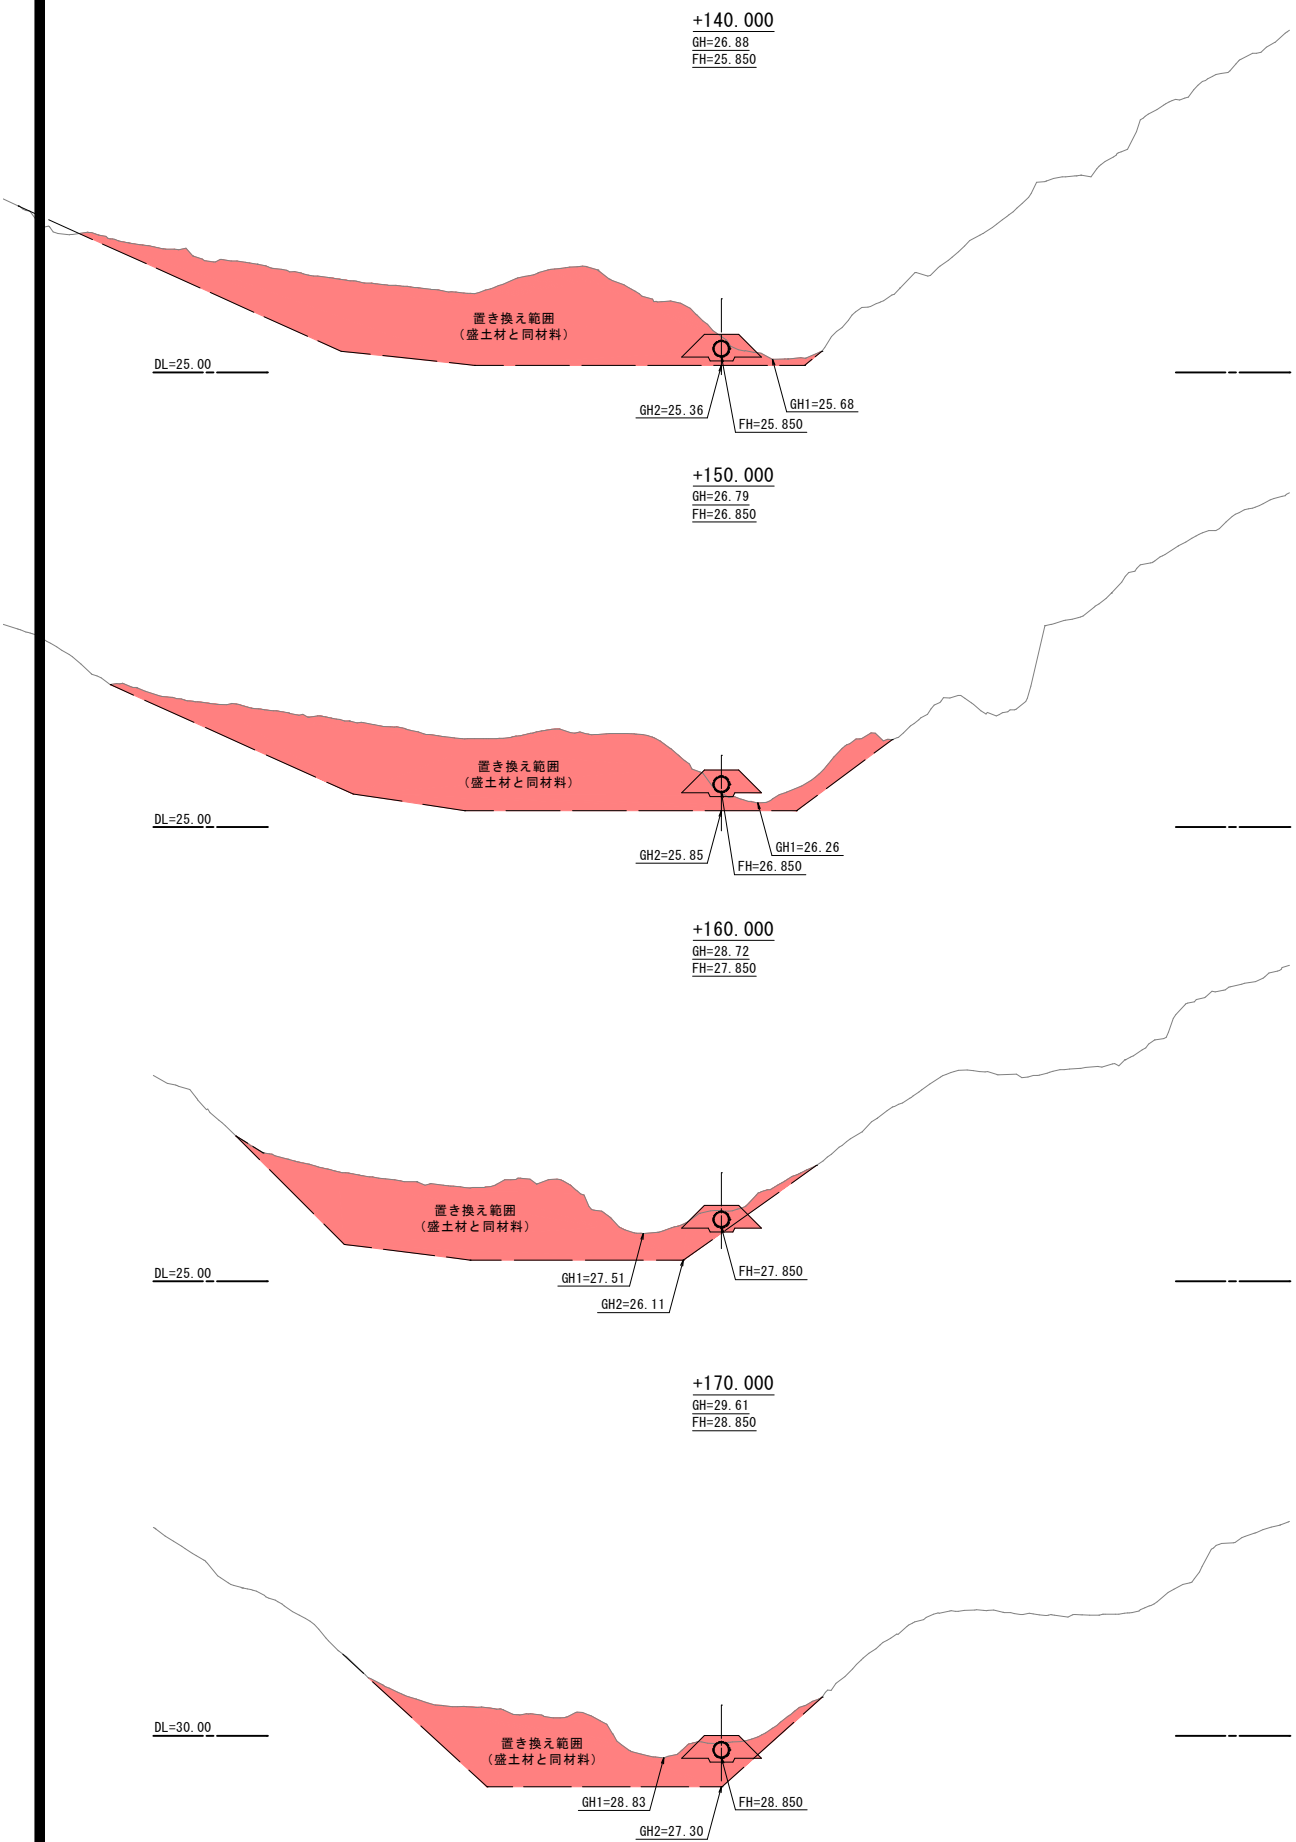

宮古市	
寺ヶ沢中谷地線	宮古市八木沢 第4地割地内
全 18 枚ノ中 其 13	横断管渠工構造図(5/6) 横断図(3)
令和 8 年度	
寺ヶ沢中谷地線道路整備(盛土工その1)工事	
縮 尺	1:200

横断管渠工構造図 (6/6)

横断図(4)
S=1:200

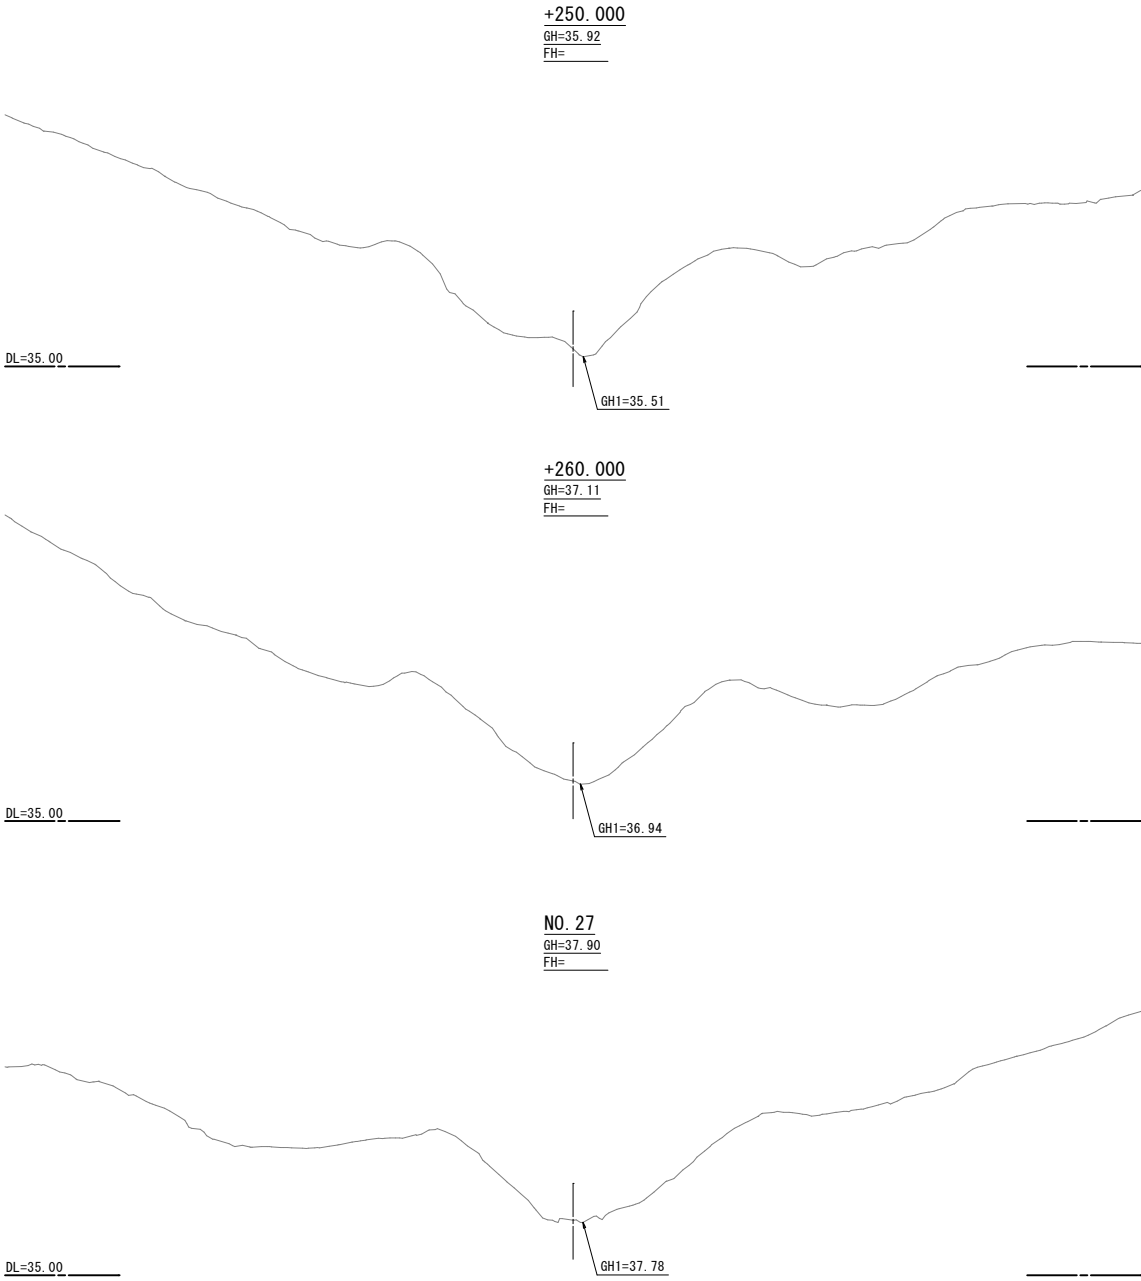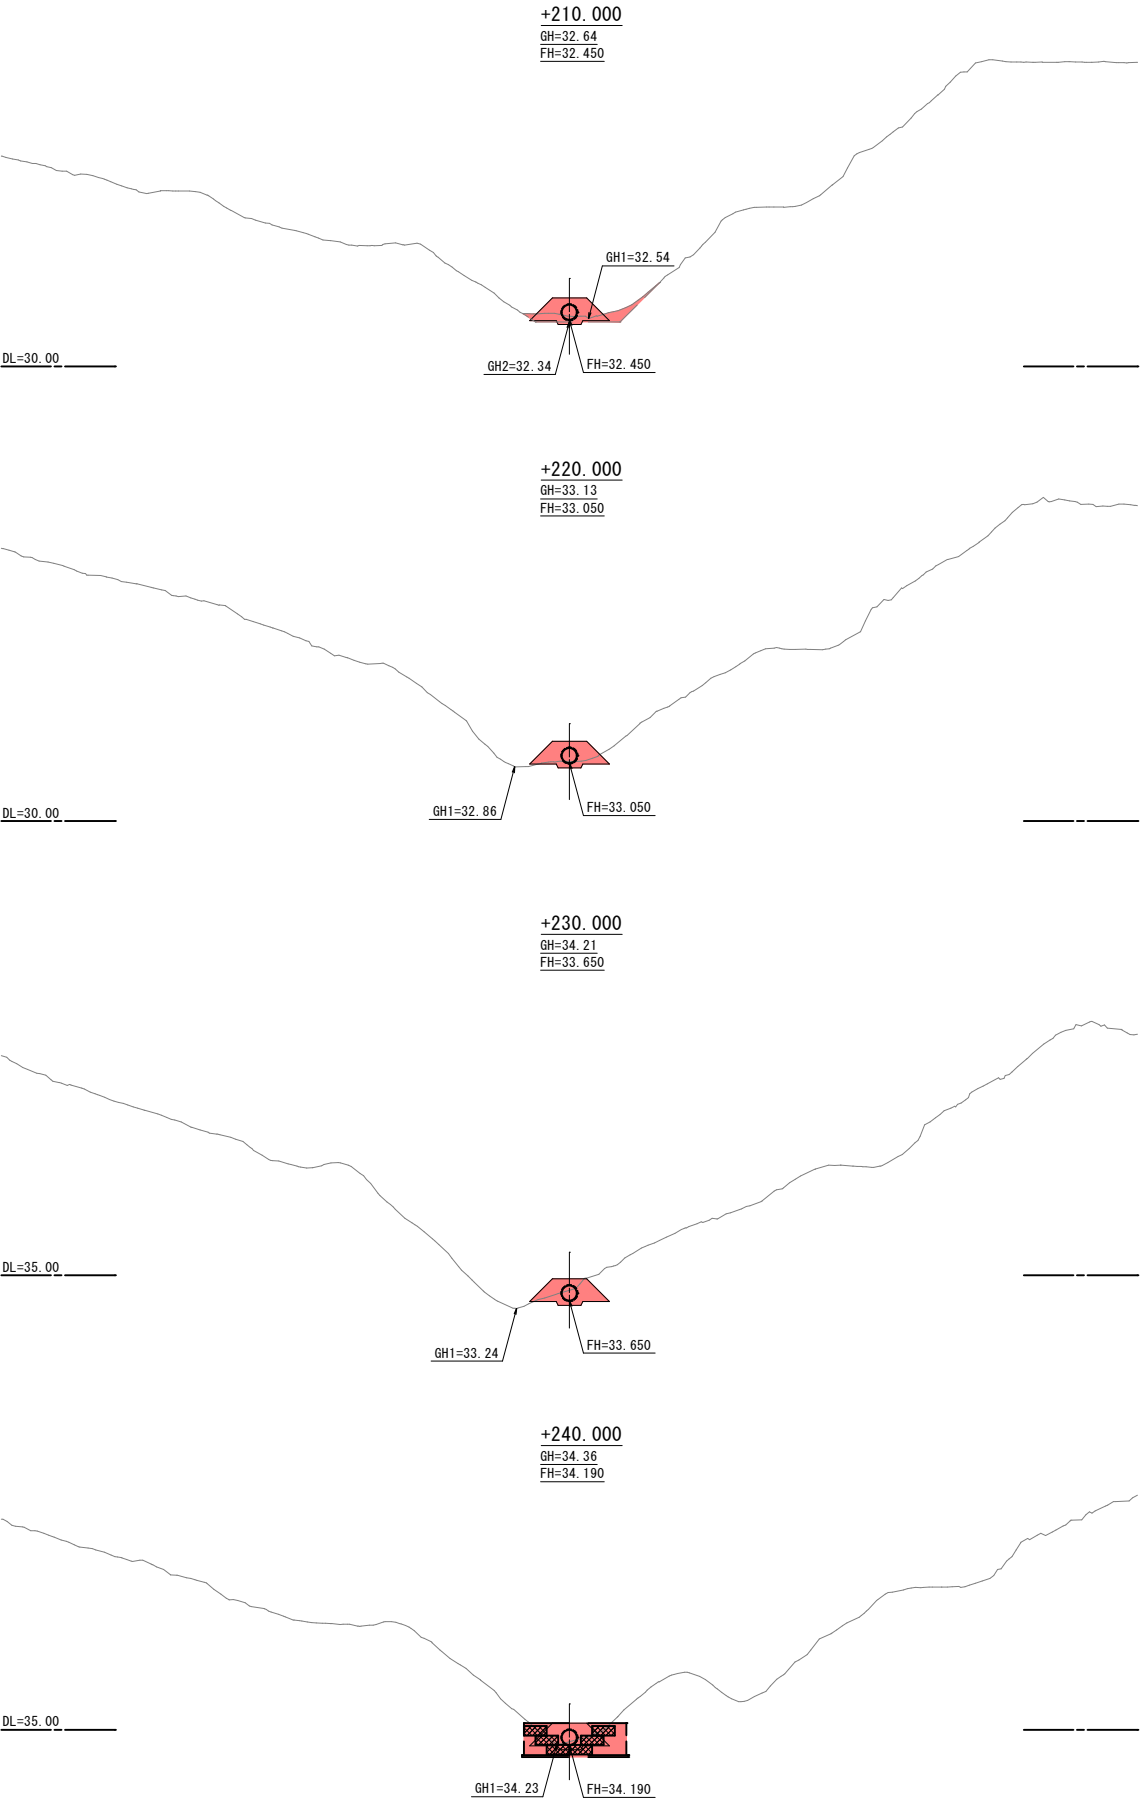


宮古市	
寺ヶ沢中谷地線	宮古市八木沢 第4地割地内
全 18 枚ノ中 其 14	横断管渠工構造図 (6/6) 横断図 (4)
令和 8 年度	
寺ヶ沢中谷地線道路整備（盛土工その1）工事	
縮 尺	1:200

排水施設工構造図(1/2)

側溝工標準図 S=1:20

側 溝 工

管渠型側溝 B()-H()

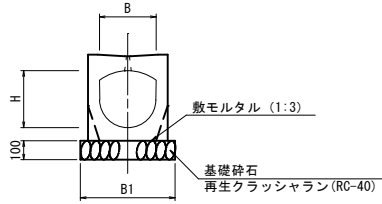


寸法表

名 称	寸 法 表			摘 要
	B	H	B1	
管渠型側溝 B300-H300	300	300	500	

落蓋式側溝

US3-B()-H()

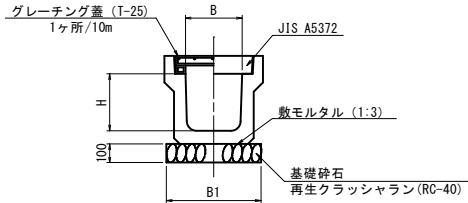

寸法表


名 称	寸 法 表			摘 要
	B	H	B1	
US3-B300-H300	300	300	500	
US3-B400-H400	400	400	600	

ベンチフリューム

BF1・2-B()-H-()

BF1種 (突合せ方式)

BF2種 (ソケット方式)

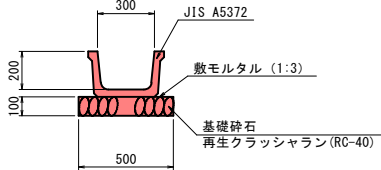


寸法表

名 称	寸 法 表			摘 要
	B	H	B1	
BF2-B300-H200	300	200 (500)		小段排水工・たて排水工は基礎なし
BF2-B450-H295	450	295 (650)		たて排水工は基礎なし

小段排水工


第3種小段排水工

小段幅1.5m(上法勾配：1:1.5)

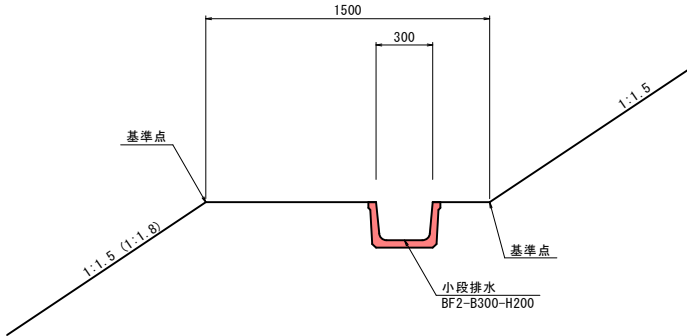


第4種小段排水工

小段幅1.5m(上法勾配：1:1.8)

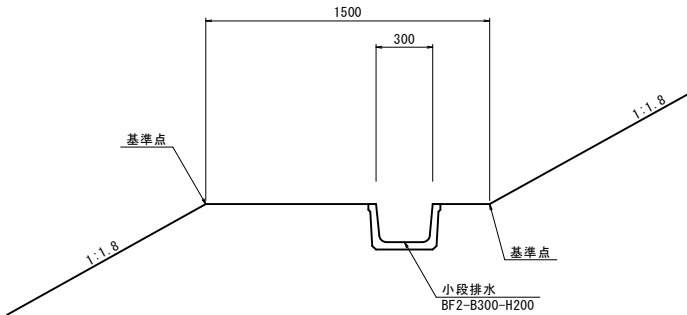


たて排水工

(残土処理盛土部)

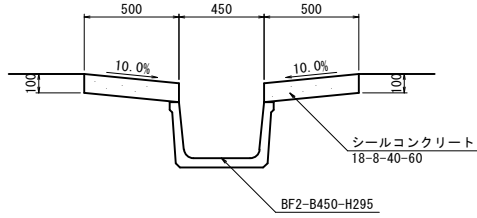

暗渠排水工

S=1:20

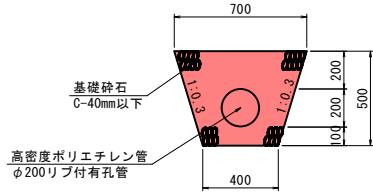

※ 施工時の湧水箇所、集水地形を確認した場合には、地下排水溝（標準部）を設置する。

宮 古 市

寺ヶ沢中谷地線 宮古市八木沢 第4地割地内

全 18 枚ノ中 排水施設工構造図(1/2) 其 15 (側溝工標準図)

令 和 8 年 度

寺ヶ沢中谷地線道路整備（盛土工その1）工事


縮 尺 1:20

排水施設工構造図 (2/2)


集水枳工詳細図

SM-B()-L()-H()
S=1:20


平面図

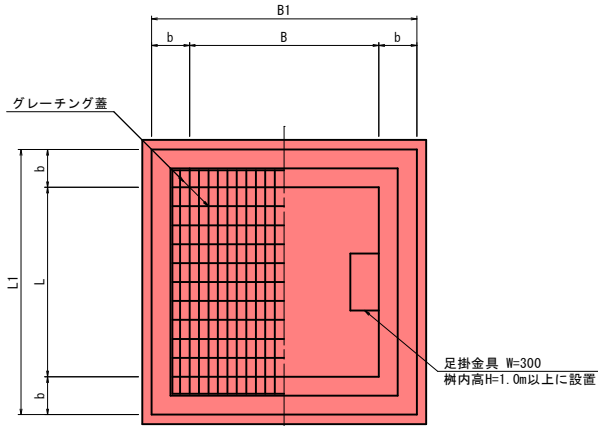

断面図

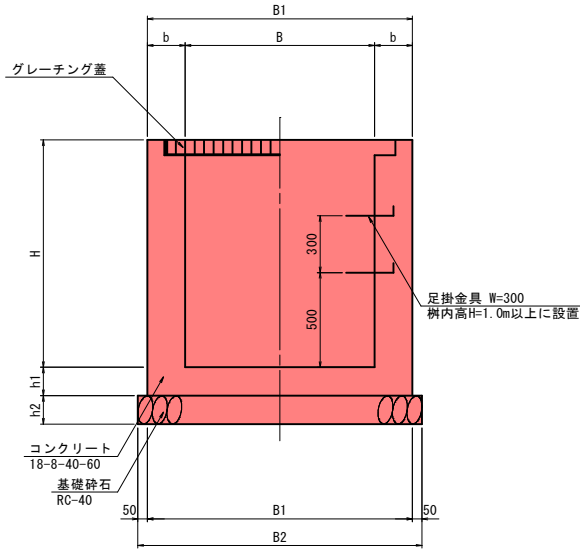


断面図

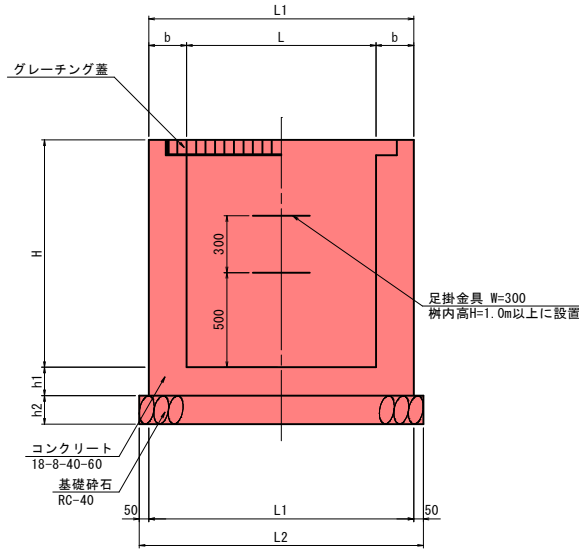


縞鋼板蓋

SM-B700-H700用


平面図
S=1:20

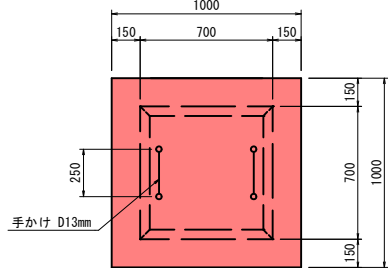

側面図
S=1:20

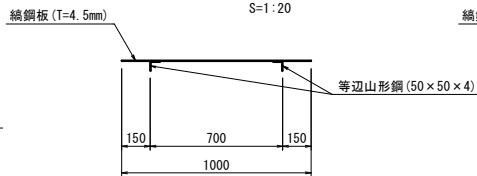


手かけ
S=1:10

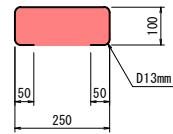


SM-B500-H500用

平面図
S=1:20

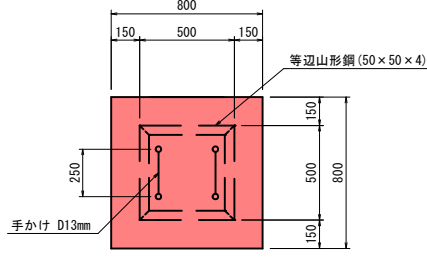

側面図
S=1:20

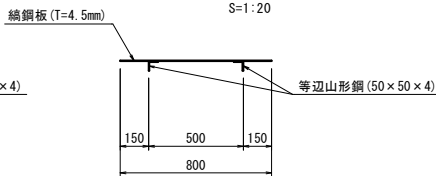

縞鋼板蓋 参考数量表

	1000×1000			800×800		
	数量 (m2, m)	単位重量 (kg)	重量	数量 (m2, m)	単位重量 (kg)	重量
縞鋼板	1.00 m2	36.99 kg	37.00 kg	0.64 m2	36.99 kg	23.7 kg
等辺山形鋼	2.8 m	3.06 kg	8.6 kg	2.00 m	3.06 kg	6.1 kg
手 か け	1.10 m	0.995 kg	1.1 kg	1.10 m	0.995 kg	1.1 kg
総 重 量			46.7 kg			30.9 kg
塗装面積			2.32 m2			1.68 m2

※錆止め塗装は2回塗りとする。表中の数量は1回分。

集水枳工寸法表



名 称	寸 法 表										摘 要
	B	L	H	b	B1	B2	L1	L2	h1	h2	
SM-B 500-L 500-H 500	500	500	500	150	800	900	800	800	150	150	
SM-B 600-L 600-H 500	600	600	500	150	900	1000	900	1000	150	150	
SM-B 600-L 600-H 600	600	600	600	150	900	1000	900	1000	150	150	
SM-B 700-L 700-H 500	700	700	500	150	1000	1100	1000	1100	150	150	
SM-B 700-L 700-H 600	700	700	600	150	1000	1100	1000	1100	150	150	
SM-B 800-L 800-H 600	800	800	600	150	1100	1200	1100	1200	150	150	
SM-B1300-L1300-H1200	1300	1300	1200	200	1700	1800	1700	1800	150	200	足掛け金具 N=3本
SM-B2000-L2000-H1500	2000	2000	1500	200	2400	2500	2400	2500	150	200	足掛け金具 N=4本

集水枳工一覧表

番号	測点	名称	排水構造物及び設置高				樹天端高	蓋規格 (「グレーチング」蓋)
			①	②	③	④		
第1号	N0. 18+10.00 (左)	SM-B 700-L 700-H 700			BF2-B450-H295	US3-B400-H400	38.50	T-25
第2号	N0. 18+10.00 (左)	SM-B 700-L 700-H 500	BF2-B450-H295	BF2-B300-H200	BF2-B450-H295	BF2-B300-H200	35.00	縞鋼板蓋
第3号	N0. 18+10.00 (左)	SM-B 700-L 700-H 500	BF2-B450-H295	BF2-B300-H200	BF2-B450-H295	BF2-B300-H200	30.00	縞鋼板蓋
第4号	N0. 18+10.00 (左)	SM-B 700-L 700-H 500	BF2-B450-H295	BF2-B300-H200	BF2-B450-H295	BF2-B300-H200	25.00	縞鋼板蓋
第5号	N0. 18+10.00 (左)	SM-B2000-L2000-H1500	BF2-B450-H295	US3-B300-H300	CSB 1-D800	US3-B300-H300, 高耐圧ポリエチレン管D800	20.00	T-25
第6号	N0. 21+12.60 (左)	SM-B 700-L 700-H 700	US3-B400-H400	US3-B400-H400			39.12	T-25
第7号	N0. 22+10.00 (左)	SM-B 800-L 800-H 600		管渠型側溝 (B300-H300)	US3-B300-H300	管渠型側溝 (B300-H300)	42.60	T-25
第8号	N0. 22+10.00 (左)	SM-B 600-L 600-H 600	US3-B300-H300	US3-B300-H300			39.38	T-25
第9号	N0. 25 (右)	SM-B 500-L 500-H 500		BF2-B300-H200	BF2-B300-H200		39.50	T-2
第10号	N0. 25 (右)	SM-B 700-L 700-H 500	BF2-B300-H200	BF2-B450-H295		BF2-B450-H295	39.50	T-2
第11号	N0. 16+14.86 (左) (第2号沈砂池吐口)	SM-B1300-L1300-H1200			CSBIV-D800		19.10	T-25
第12号	N0. 27 (右)	SM-B 700-L 700-H 600		管渠型側溝 (B300-H300)	BF2-B450-H295	管渠型側溝 (B300-H300)	45.31	T-25
第13号	N0. 28+9.00 (右)	SM-B 600-L 600-H 600		管渠型側溝 (B300-H300)	BF2-B300-H200	管渠型側溝 (B300-H300)	45.89	T-25
第14号	N0. 28+9.00 (右)	SM-B 500-L 500-H 500	BF2-B300-H200	BF2-B300-H200			52.99	縞鋼板蓋
第15号	N0. 29+5.00 (右)	SM-B 500-L 500-H 500		BF2-B300-H200	BF2-B300-H200	BF2-B300-H200	53.31	縞鋼板蓋
第16号	N0. 29+5.00 (右)	SM-B 500-L 500-H 500	BF2-B300-H200	BF2-B300-H200			60.31	縞鋼板蓋
第17号	N0. 32+5.00 (右)	SM-B 600-L 600-H 600		管渠型側溝 (B300-H300)	BF2-B300-H200	管渠型側溝 (B300-H300)	47.41	T-25
第18号	N0. 33+8.00 (右)	SM-B 600-L 600-H 600		管渠型側溝 (B300-H300)	BF2-B300-H200	管渠型側溝 (B300-H300)	47.80	T-25
第19号	N0. 33+8.00 (右)	SM-B 500-L 500-H 500	BF2-B300-H200	BF2-B300-H200			54.90	縞鋼板蓋

枳高表示案内図

枳天端高

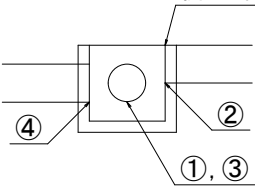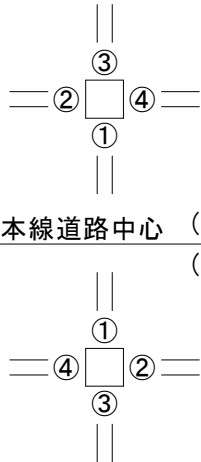


宮 古 市	
寺ヶ沢中谷地線	宮古市八木沢 第4地割地内
全 18 枚ノ中 其 16	排水施設工構造図 (2/2) (集水枳工詳細図)
令 和 8 年 度	
寺ヶ沢中谷地線道路整備 (盛土工その1) 工事	
縮 尺	1:20

第2号沈砂池詳細図

平面図


S=1:500

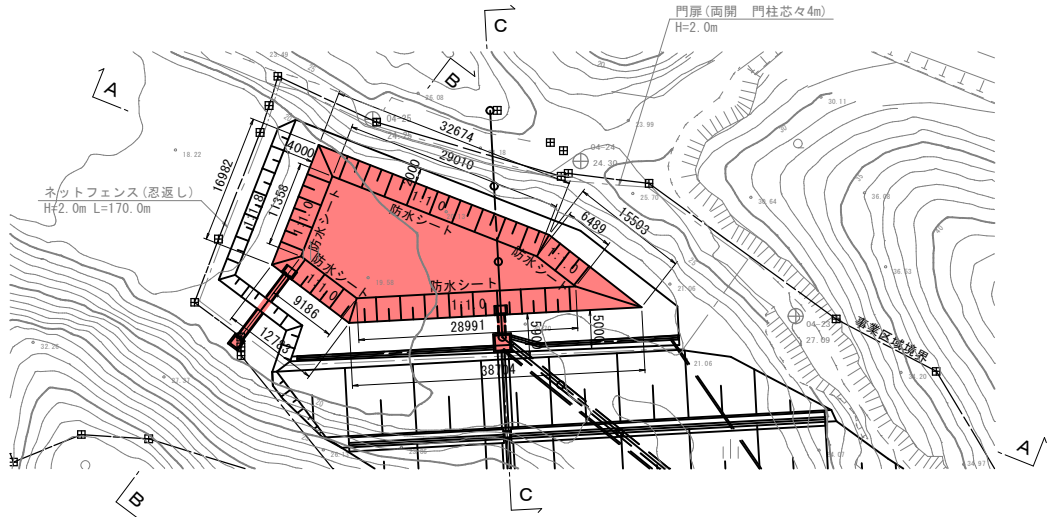


断面図

S=1:100


C - C

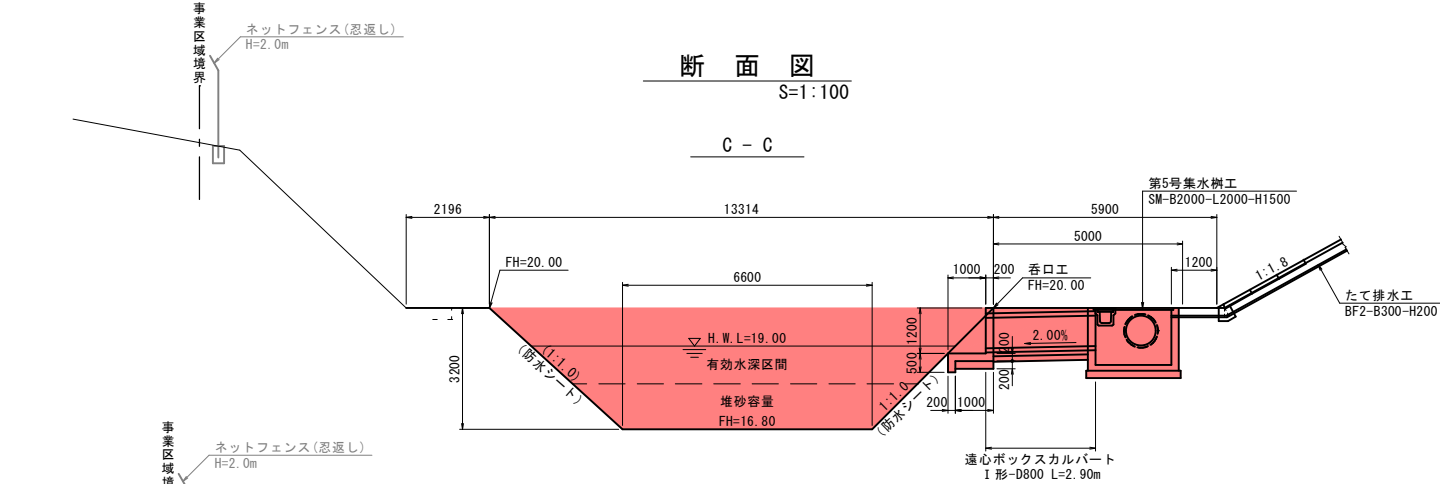

B - B

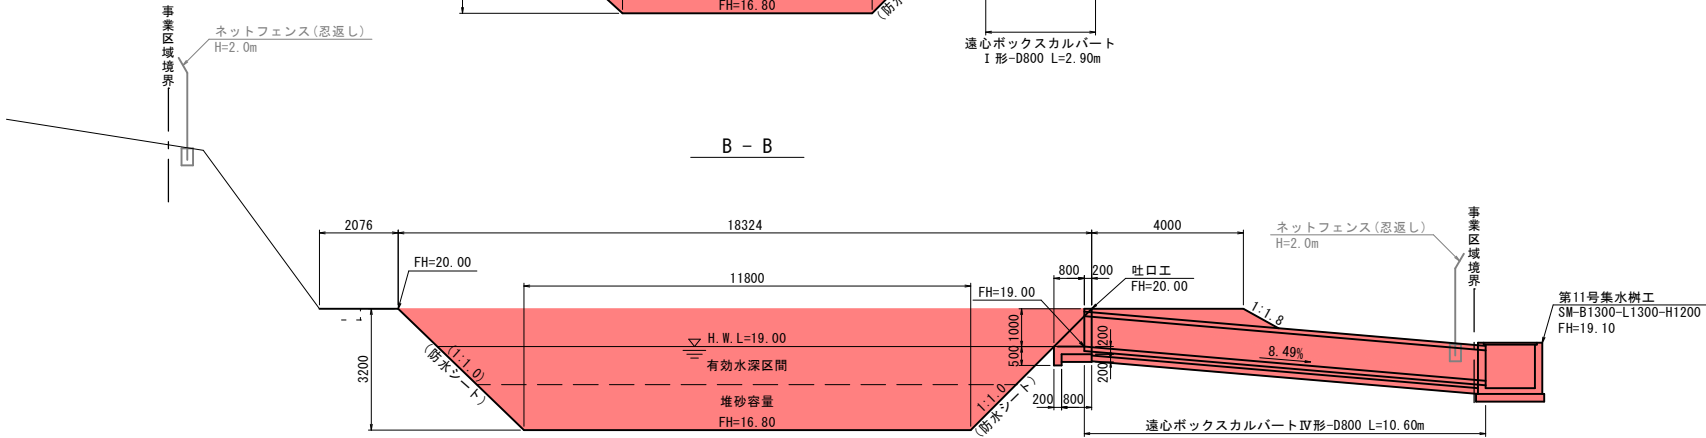

A - A

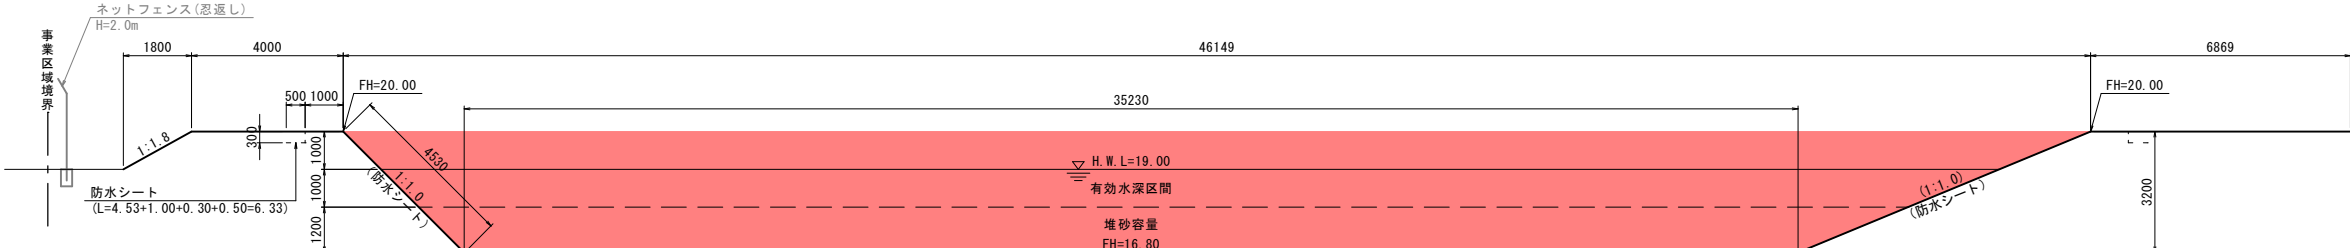

実質貯留量
 $441.0 + 473.0 = 914.0 \text{ m}^3$

堆砂容量
 $(313+422) / 2 \times 1.2 = 441.0 \text{ m}^3$

有効水深区間
 $(422+524) / 2 \times 1.0 = 473.0 \text{ m}^3$

※面積は、CAD求積による。

宮古市	
寺ヶ沢中谷地線	宮古市八木沢 第4地割地内
全 18 枚ノ中 其 17	第2号沈砂池詳細図
令和 8 年度	
寺ヶ沢中谷地線道路整備（盛土工その1）工事	
縮 尺	図 示

IPNO	IP. 2		Y	1.509	1.509
KNO	2-1	2-2	L c	19.325	
I A	36-26-39		C L	69.725	
R	70.000	70.000	T c	35.755	35.755
L	25.200	25.200	S	25.164	25.164
Δ R	0.378	0.378	W	23.169	
X M	12.586	12.586	A	42.000	42.000
X	25.118	25.118			

IPNO	IP. 4		Y	1.212	1.212
KNO	4-1	4-2	L c	27.948	
I A	34-05-24		C L	79.148	
R	90.000	90.000	T c	40.477	40.477
L	25.600	25.600	S	25.577	25.577
Δ R	0.303	0.303	W	27.686	
X M	12.791	12.791	A	48.000	48.000
X	25.548	25.548			

IPNO	IP. 3		Y	1.968	1.968
KNO	3-1	3-2	L c	39.407	
I A	63-05-46		C L	92.741	
R	60.000	60.000	T c	50.451	50.451
L	26.667	26.667	S	26.608	26.608
Δ R	0.493	0.493	W	37.140	
X M	13.311	13.311	A	40.000	40.000
X	26.635	26.635			

IP. 5
I A = 57-12-14
R = 60.000
TL = 32.716
CL = 59.904
SL = 8.340

IP. 1
I A = 29-37-45
R = 65.000
TL = 17.191
CL = 33.613
SL = 2.235

本工事
計画

座標基準：世界測地系2024 標高基準：既設3線基準3NO.1より関連付け	
宮古市	
寺ヶ沢中谷地線	宮古市八木沢 第4地割地内
全 18 枚ノ中 其 18	伐採範囲平面図
令和 8 年度	
寺ヶ沢中谷地線道路整備（盛土工その1）工事	
縮 尺	1: 1000

伐採範囲 A=13,040m²