


R8実施				
宮古市上下水道部施設課	工事名	津軽石地区舗装復旧工事		
	図種	位置図		
	縮尺	FREE		
	年月	令和8年4月	業内	1/11


平面図(1)
S=1:500

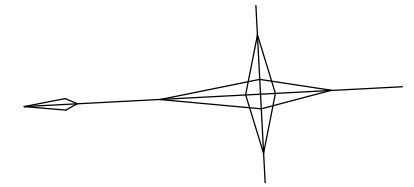

アスファルト舗装工 A=715m²、弁篋高調整 N=10箇所、区画線工 L=262m

アスファルト舗装工 A=309m² 区画線工 L=147m


鉄道近接工事区間
L=16.0m

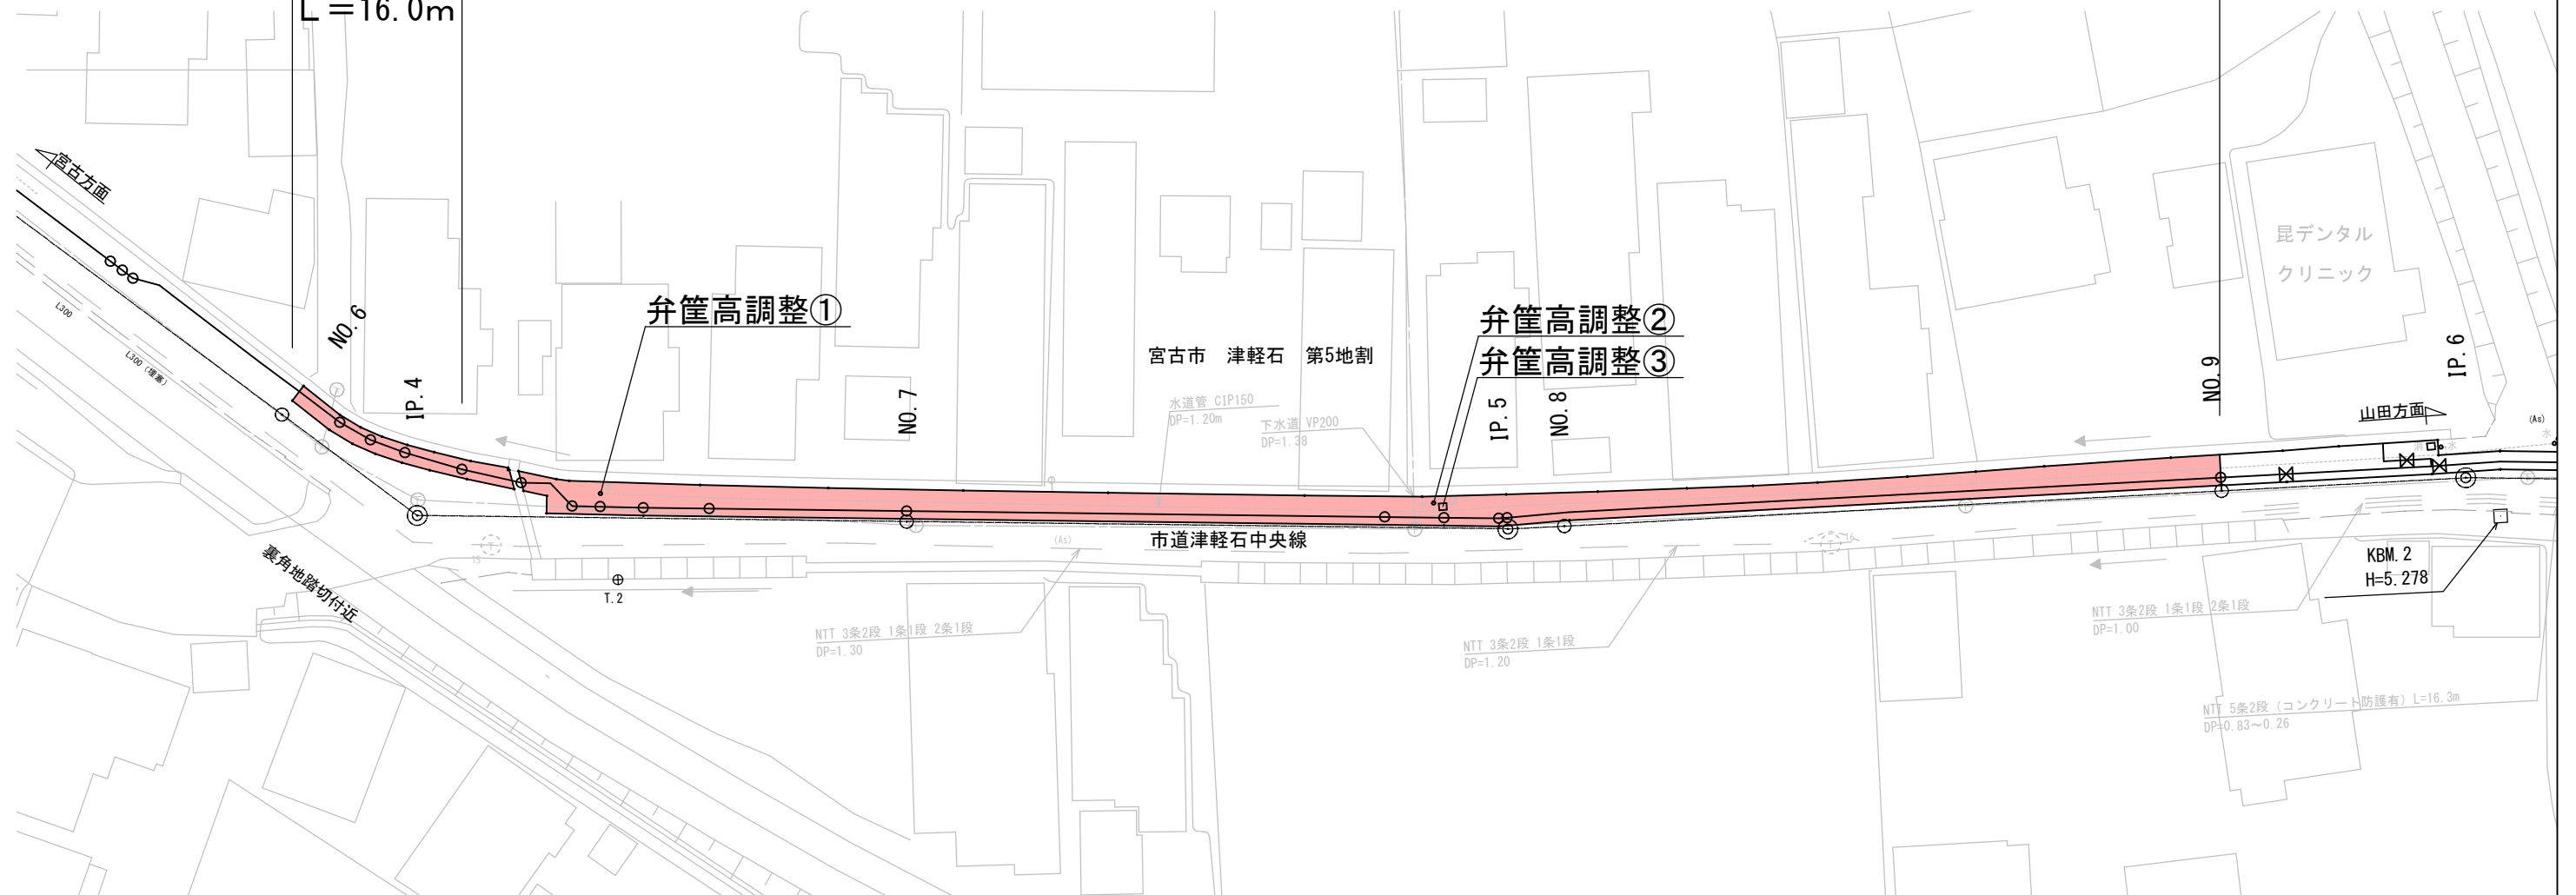


R 8 実施

宮古市上下水道部施設課	工事名	津軽石地区舗装復旧工事		
	図種	平面図(1)		
	縮尺	S=1:500		
	年月	令和8年4月	業内	2/11

平面図(2)
S=1:500

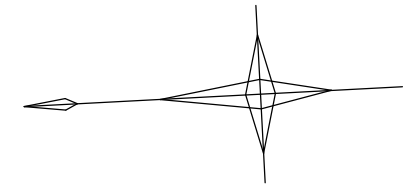


アスファルト舗装工 A=143m² 区画線工 L=74m

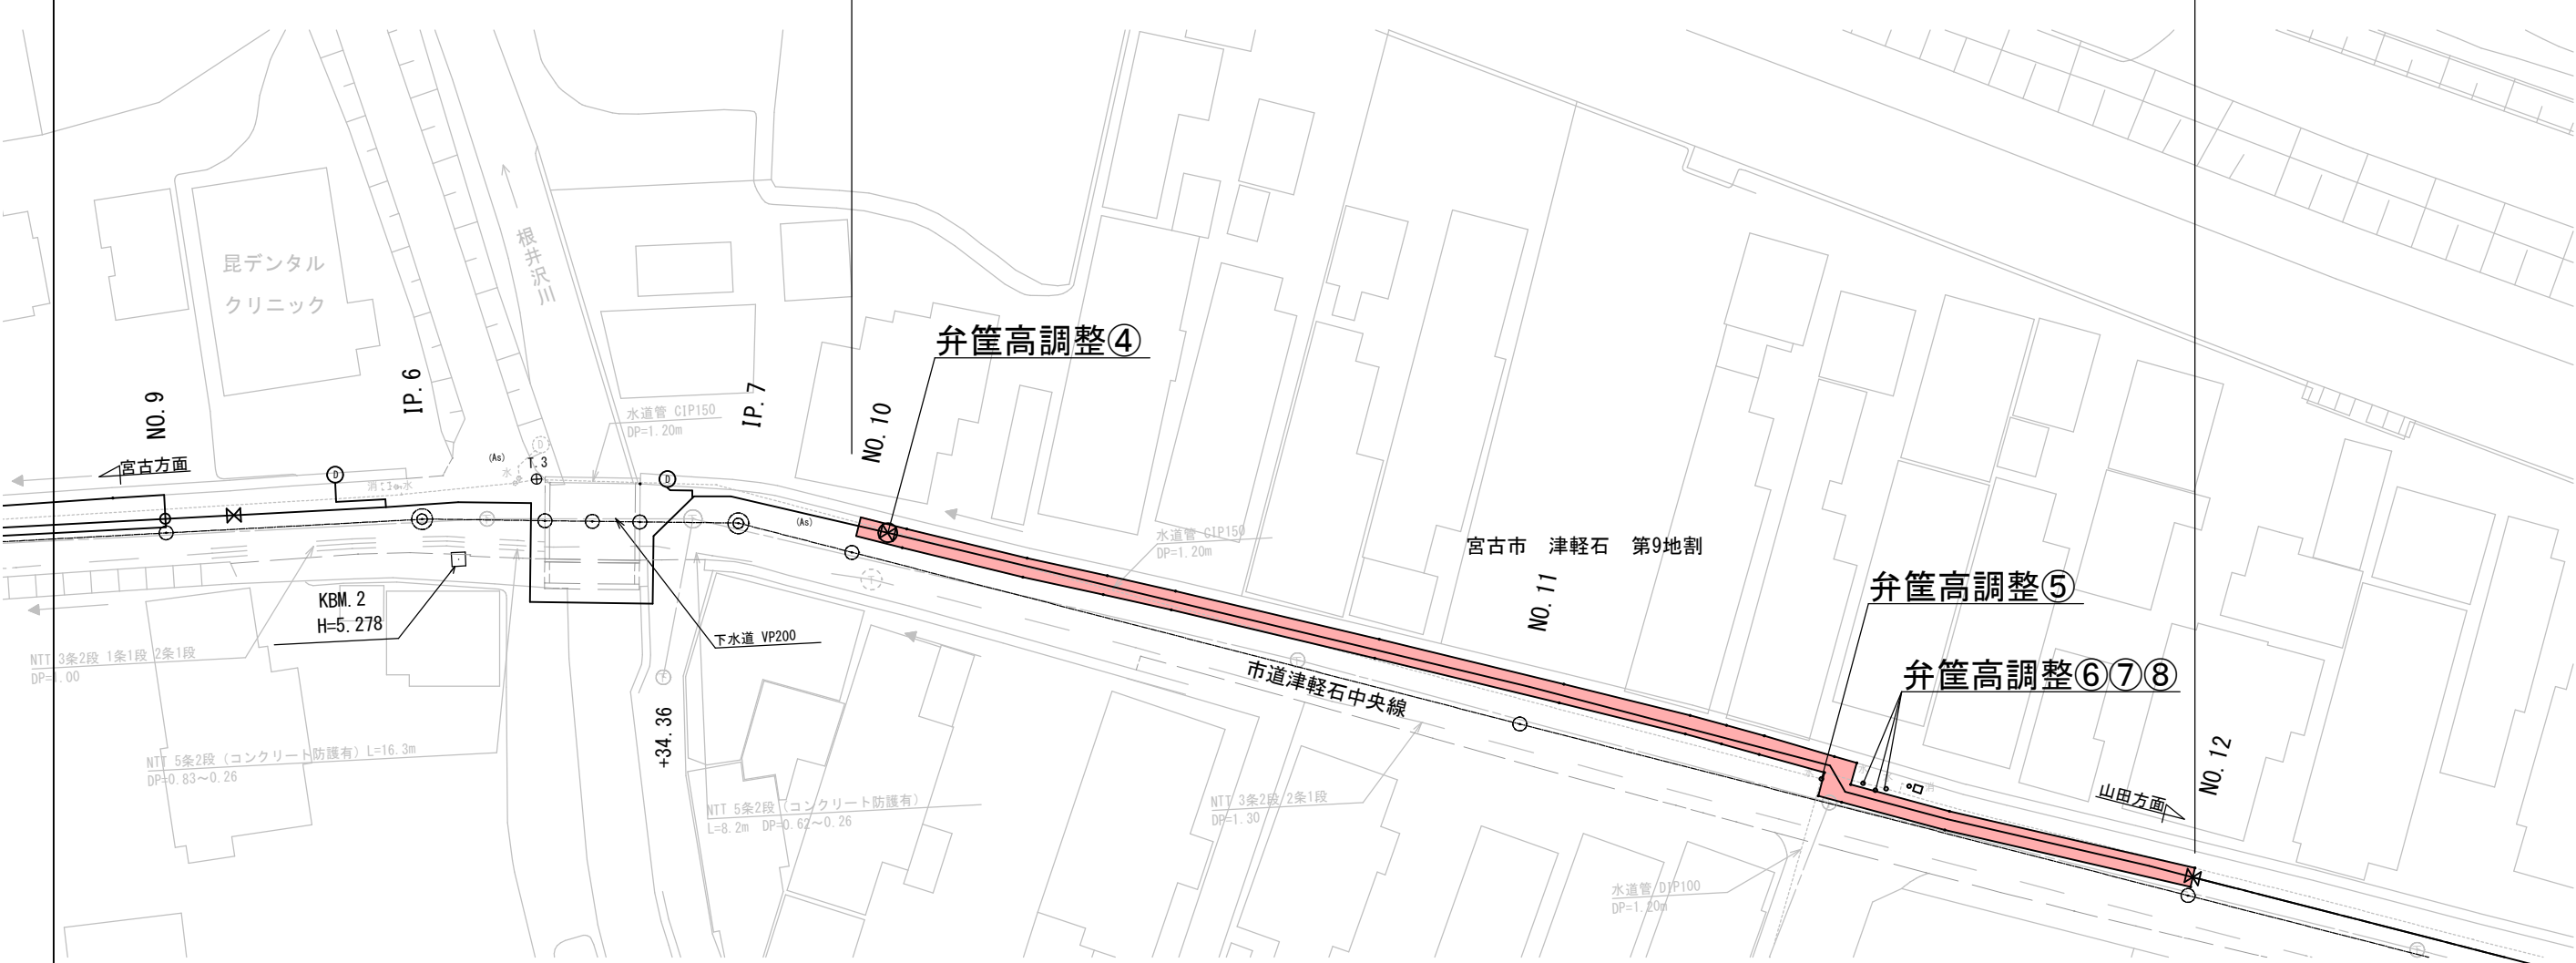


R 8 実施

宮古市上下水道部施設課	工事名	津軽石地区舗装復旧工事		
	図種	平面図(2)		
	縮尺	S=1:500		
	年月	令和8年4月	業内	3/11

平面図(3)
S=1:500

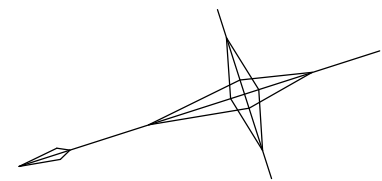

アスファルト舗装工 A=263m² 区画線工 L=41m

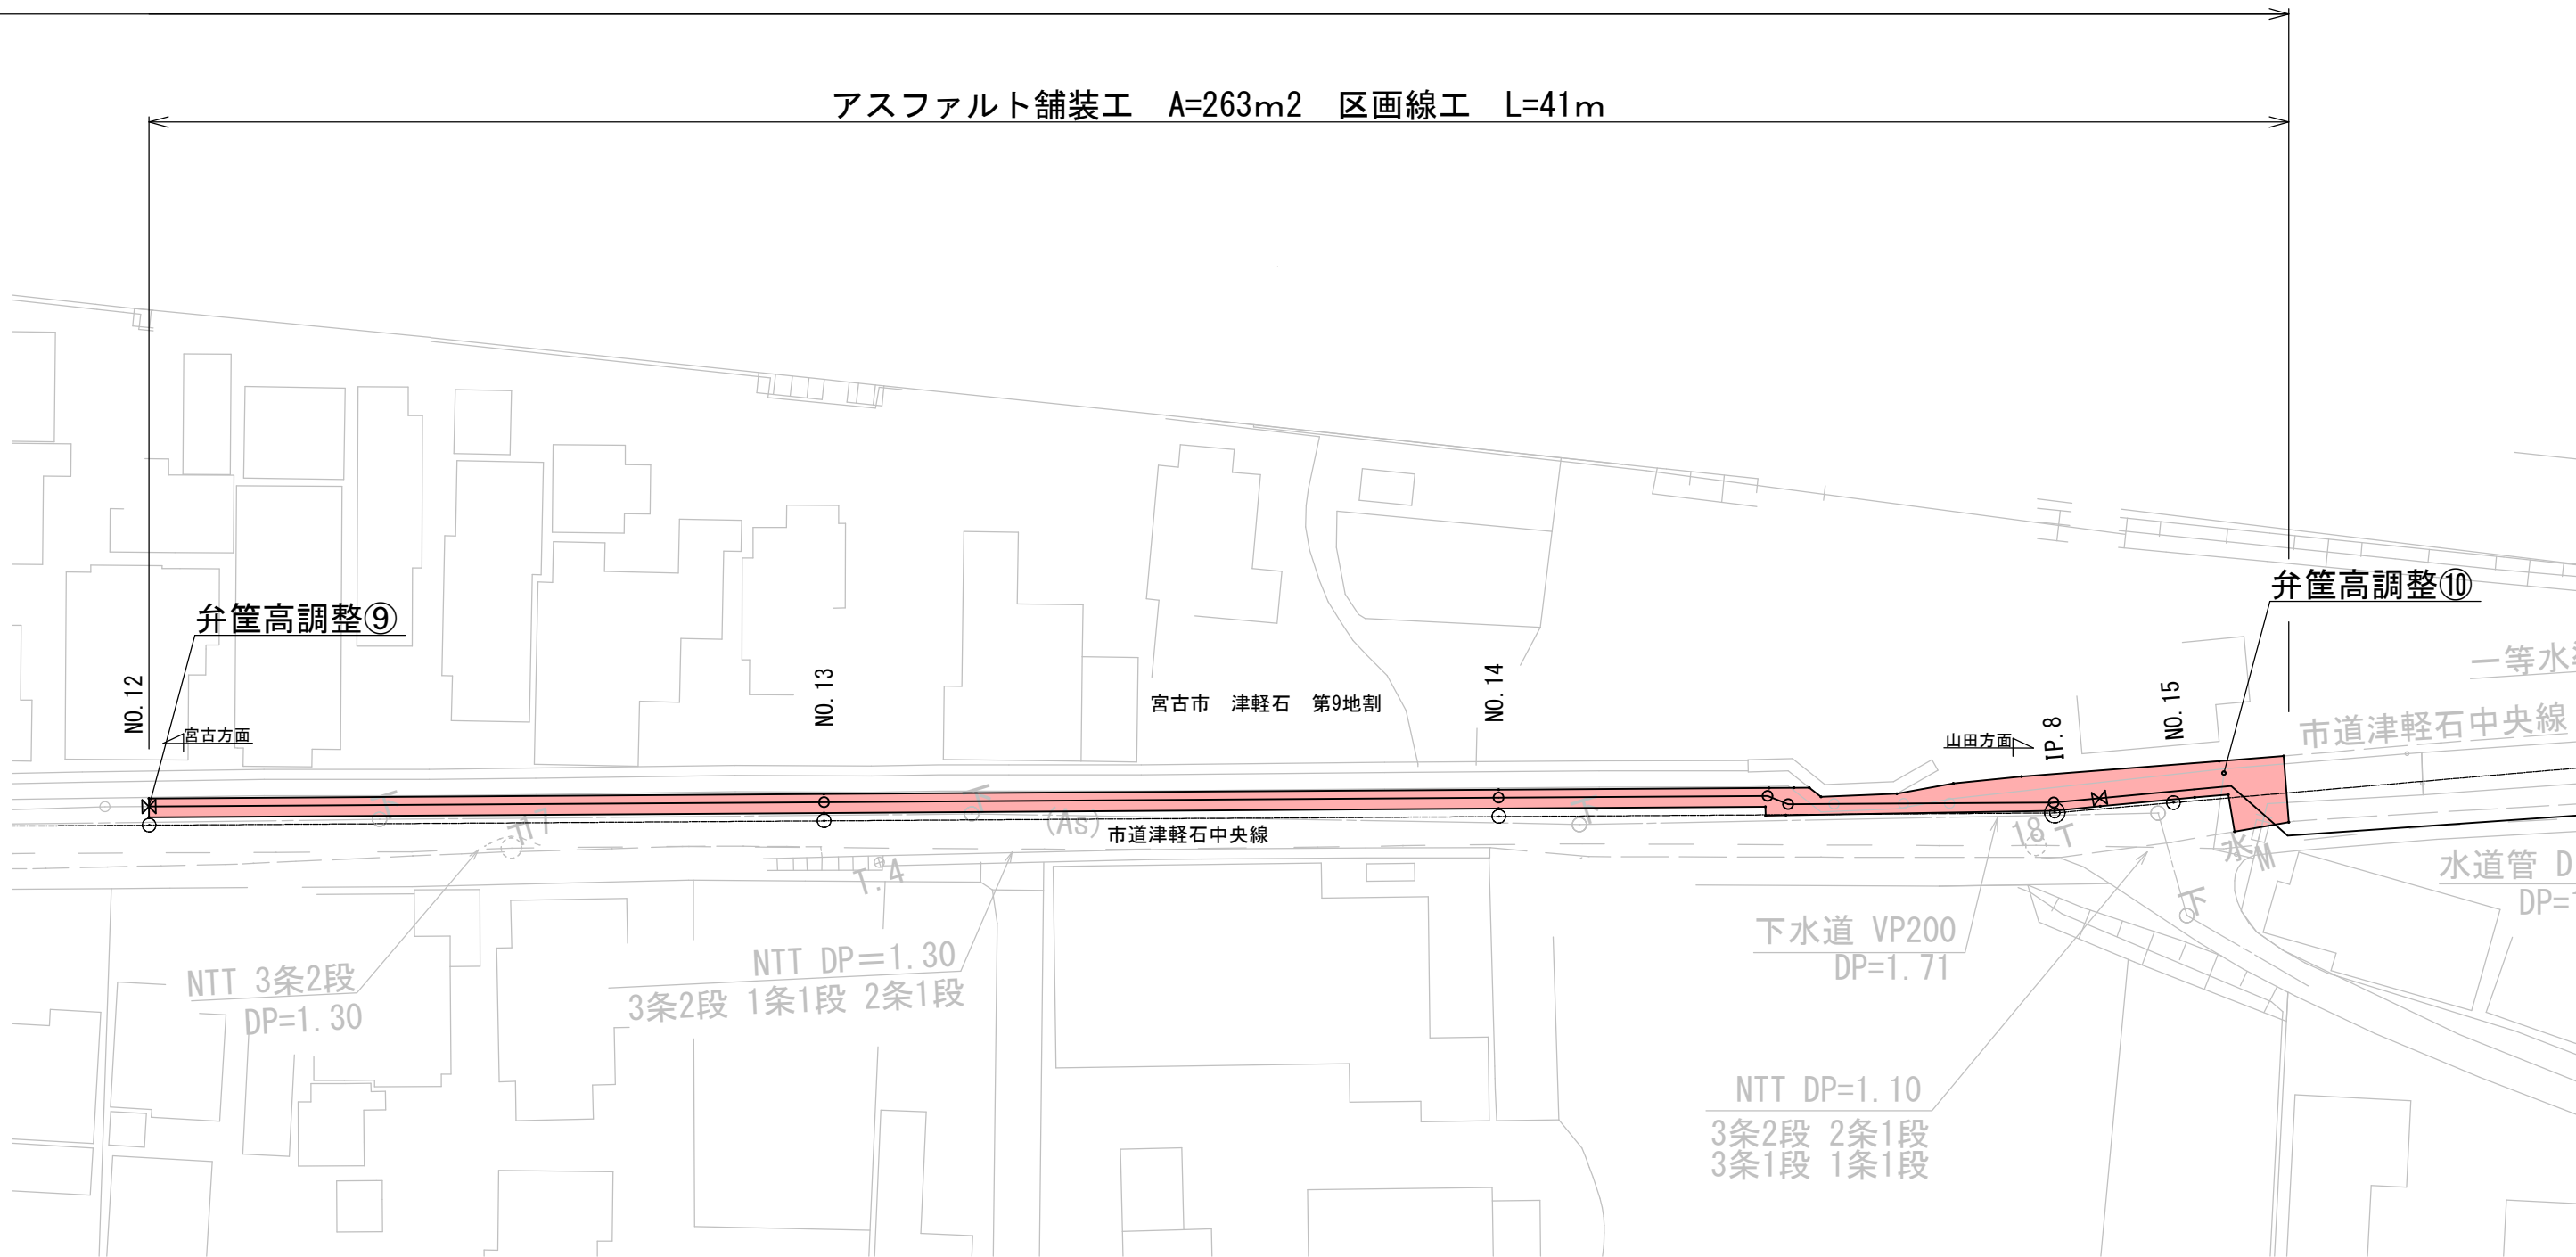


R 8 実施

宮古市上下水道部施設課	工事名	津軽石地区舗装復旧工事		
	図種	平面図(3)		
	縮尺	S=1:500		
	年月	令和8年4月	業内	4/11

舗装断面図

S=1 : 20

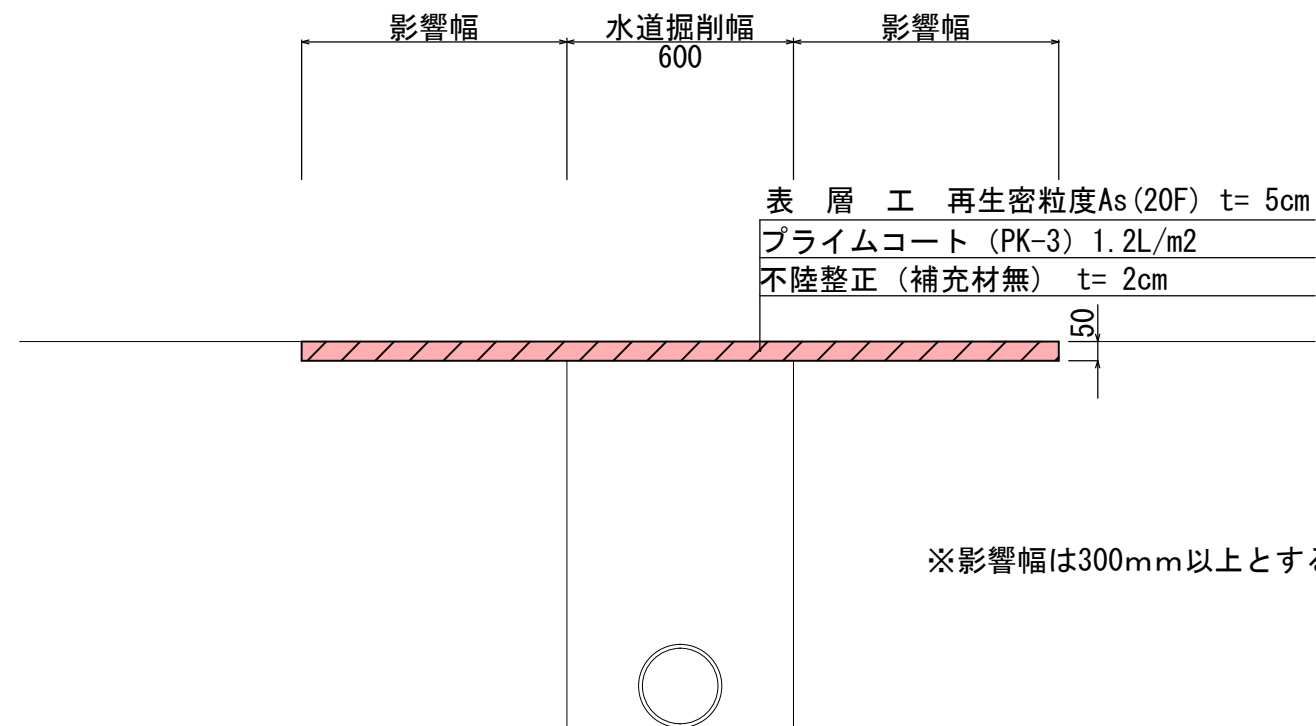

R 8 実施


宮古市上下水道部施設課	工事名	津軽石地区舗装復旧工事		
	図種	舗装断面図		
	縮尺	S=1:100		
	年月	令和8年4月	業内	5 / 11

横断面図(1)
S=1:100

NO. 7

GH=3.97

FH=

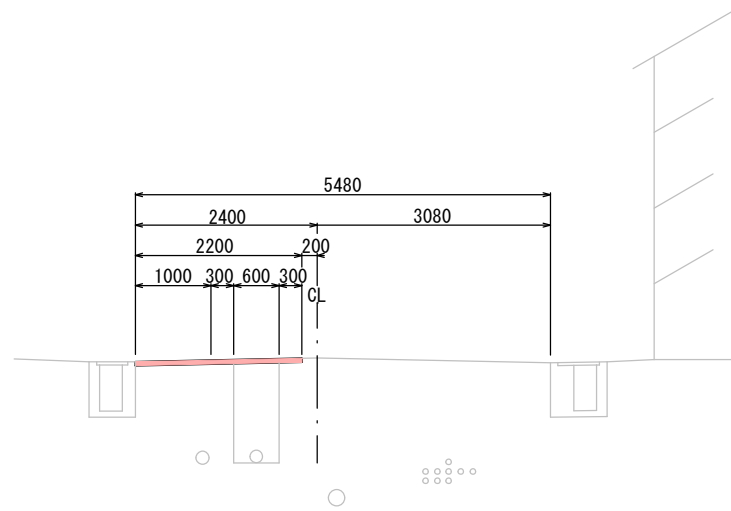


DL=0.00

NO. 8+25

GH=4.40

FH=

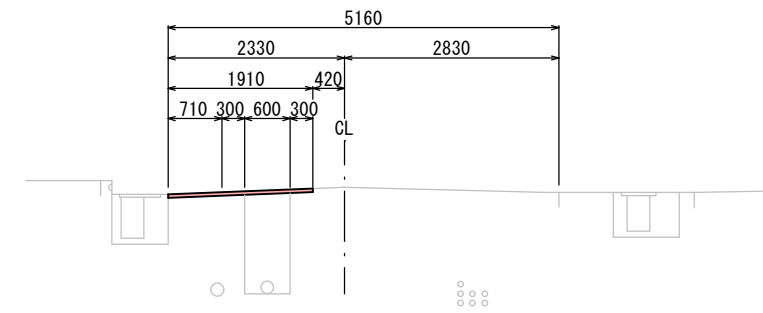


DL=0.00

NO. 6

GH=3.68

FH=

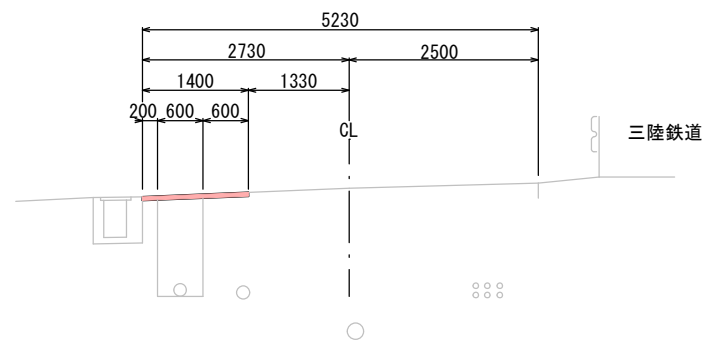


DL=0.00

NO. 8

GH=4.18

FH=

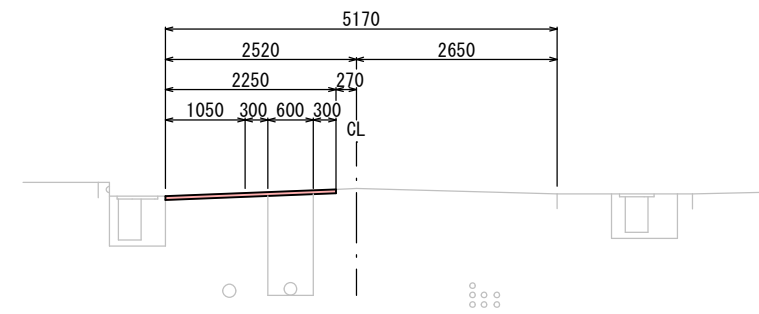

DL=0.00

R 8 実施


宮古市上下水道部施設課	工事名	津軽石地区舗装復旧工事		
	図種	横断面図(1)		
	縮尺	S=1:100		
	年月	令和8年4月	業内	6/11

横断面図(2)
S=1:100

NO. 10

GH=5.39

FH=

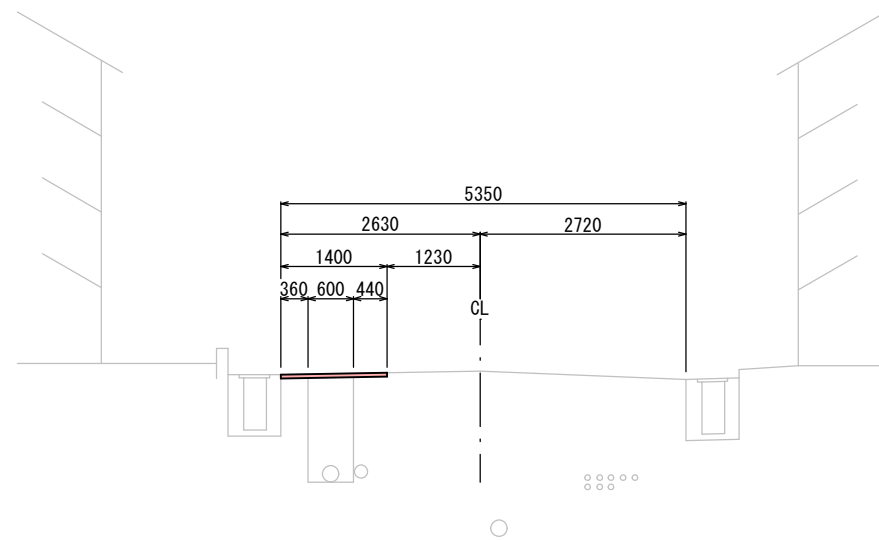


DL=2.00

NO. 12

GH=5.52

FH=

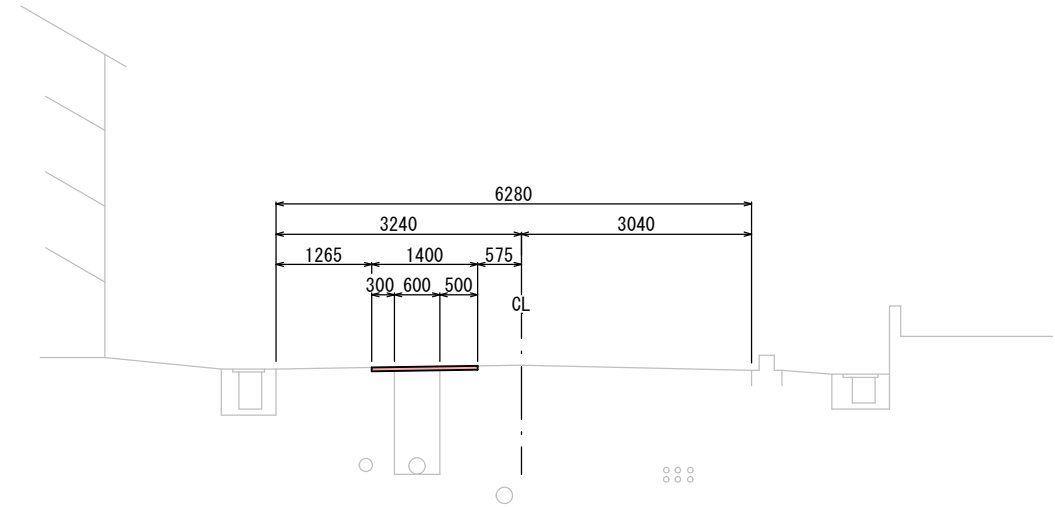


DL=2.00

NO. 9

GH=4.61

FH=

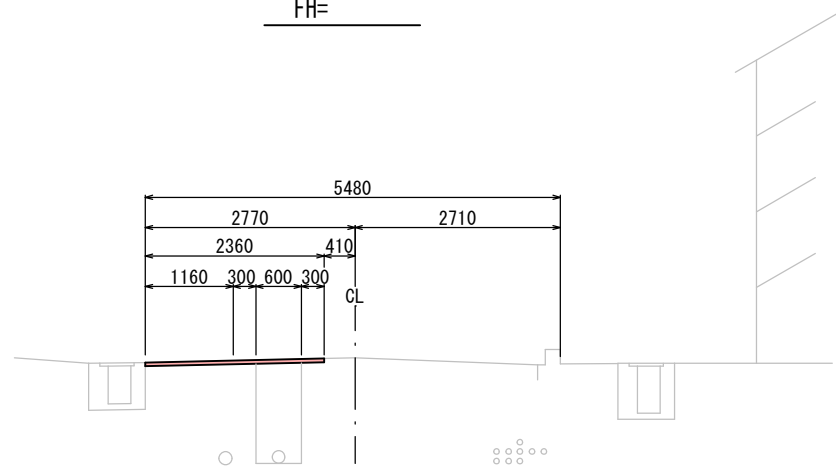


DL=0.00

NO. 11

GH=5.44

FH=

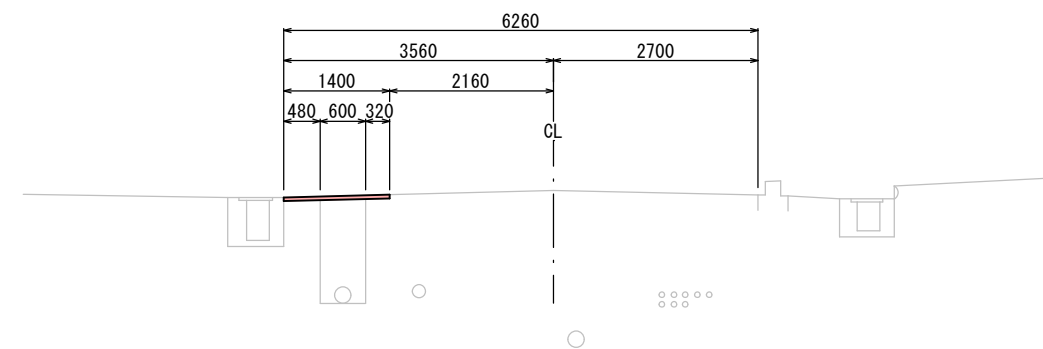

DL=2.00

R 8 実施


宮古市上下水道部施設課	工事名	津軽石地区舗装復旧工事		
	図種	横断面図(2)		
	縮尺	S=1:100		
	年月	令和8年4月	業内	7/11

横断面図(3)
S=1:100

NO. 14

GH=5.71

FH=

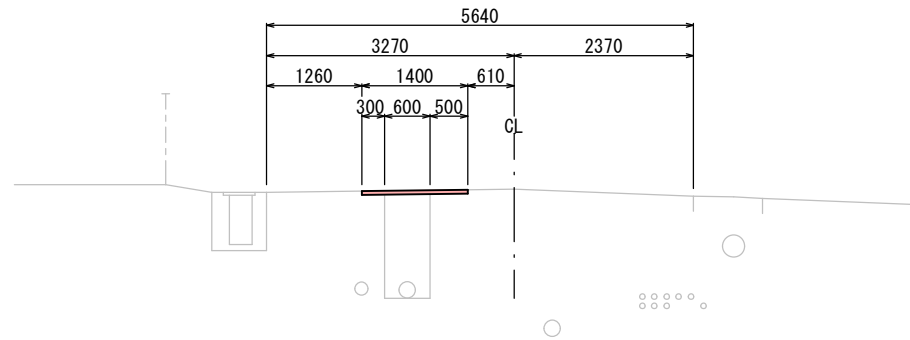


DL=2.00

NO. 13

GH=5.58

FH=

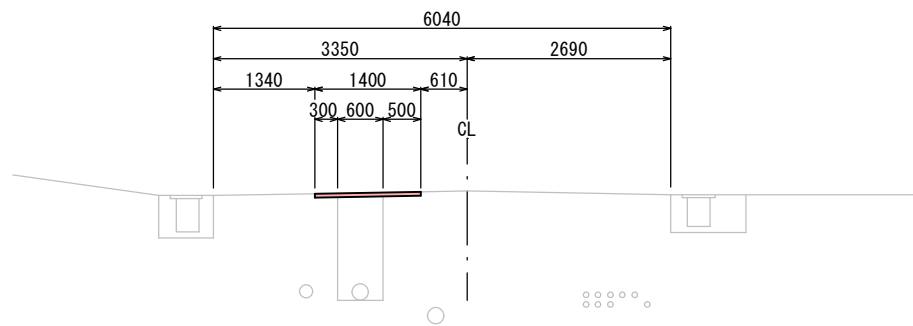


DL=2.00

NO. 15

GH=6.32

FH=



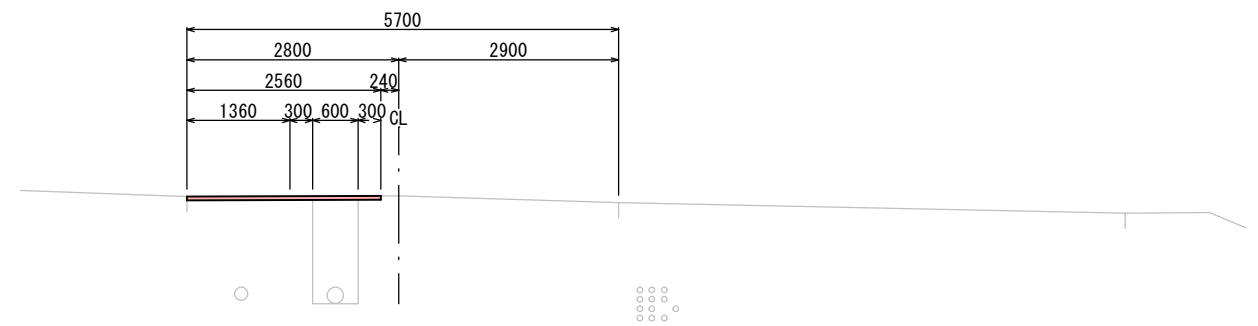


DL=2.00

R 8 実施



宮古市上下水道部施設課	工事名	津軽石地区舗装復旧工事		
	図種	横断面図(3)		
	縮尺	S=1:100		
	年月	令和8年4月	業内	8/11

舗装展開図(1)
S=FREE

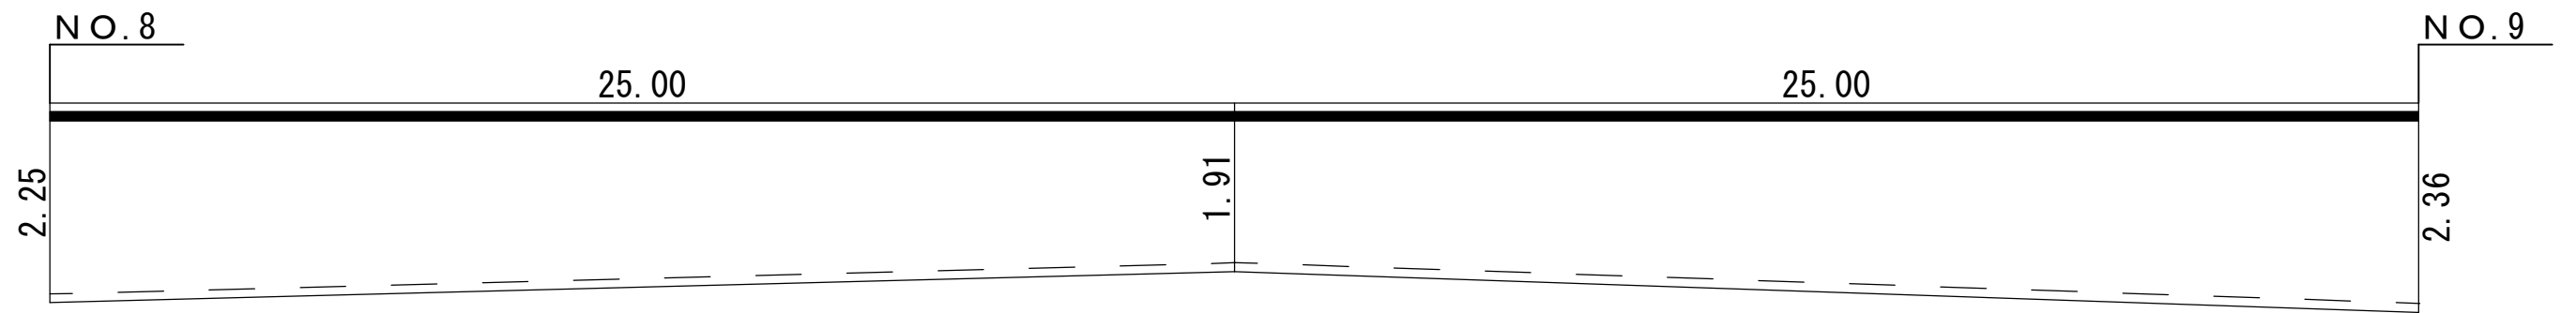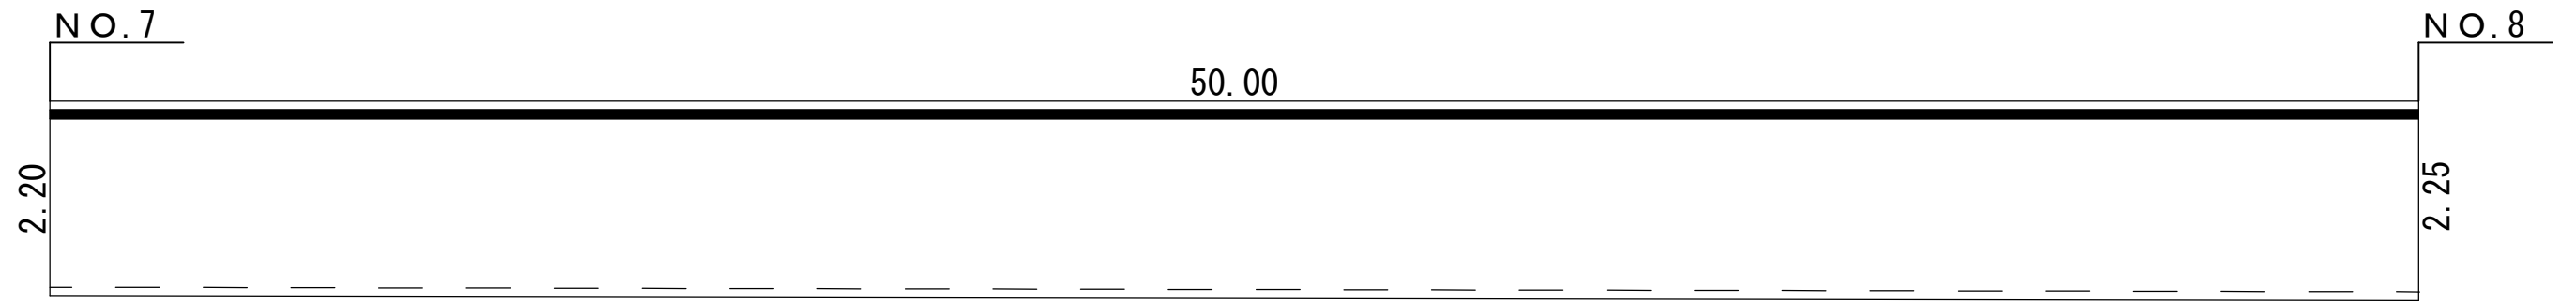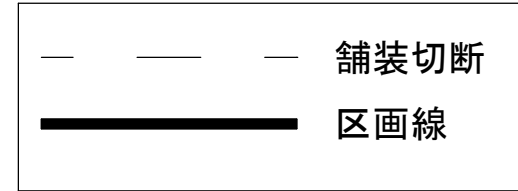

R 8 実施			
宮古市上下水道部施設課	工事名	津軽石地区舗装復旧工事	
	図種	舗装展開図(1)	
	縮尺	FREE	
	年月	令和8年4月	業内 9/11






舗装展開図(2)
S=FREE

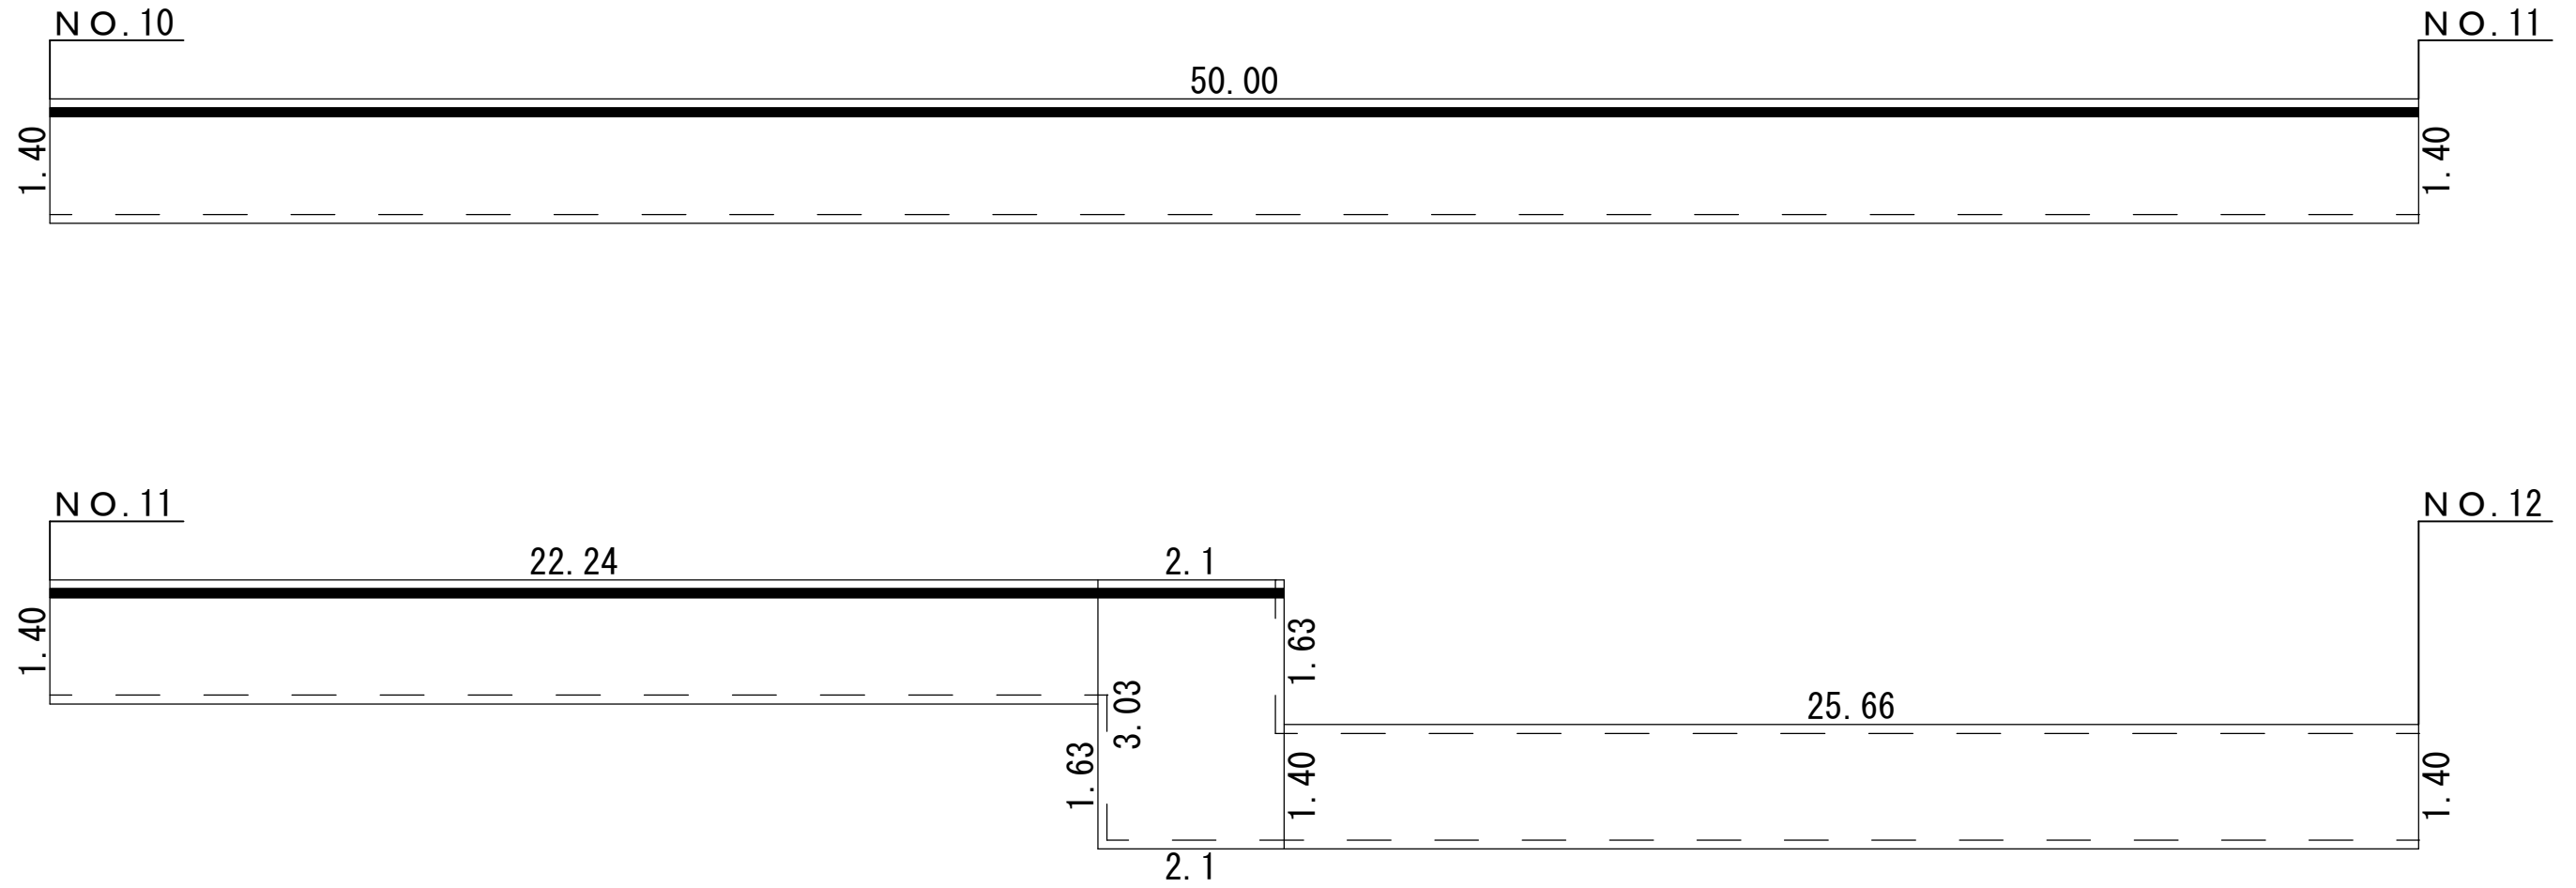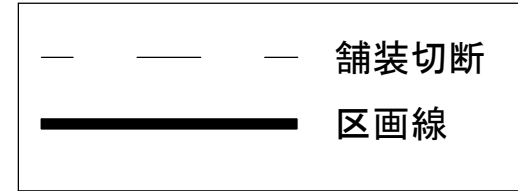

R 8 実施

宮古市上下水道部施設課	工事名	津軽石地区舗装復旧工事		
	図種	舗装展開図(2)		
	縮尺	FREE		
	年月	令和8年4月	業内	10/11

舗装展開図(3)
S=FREE

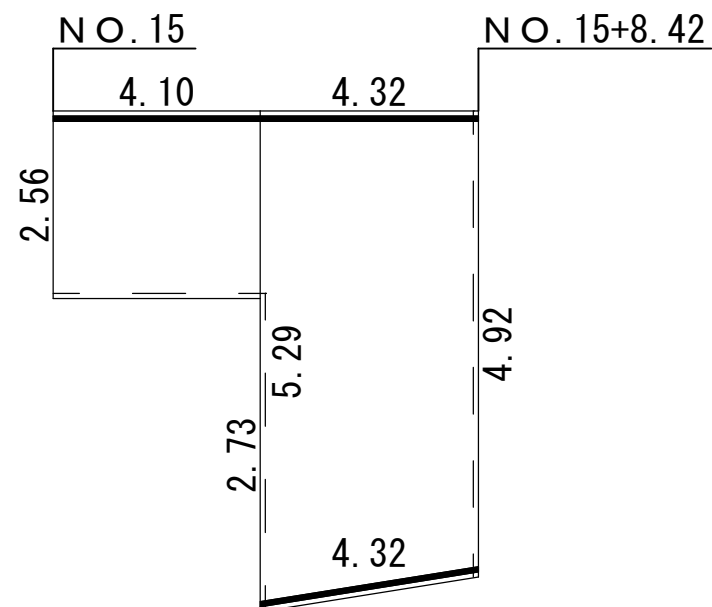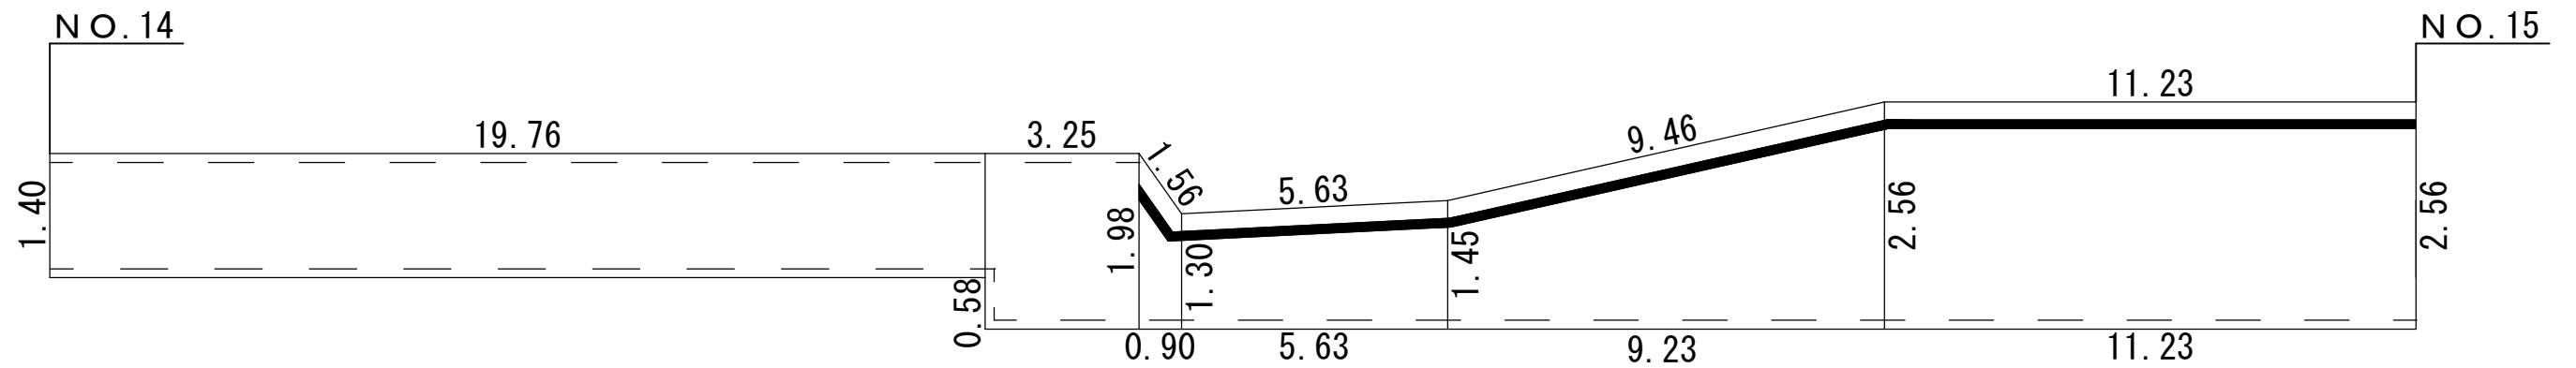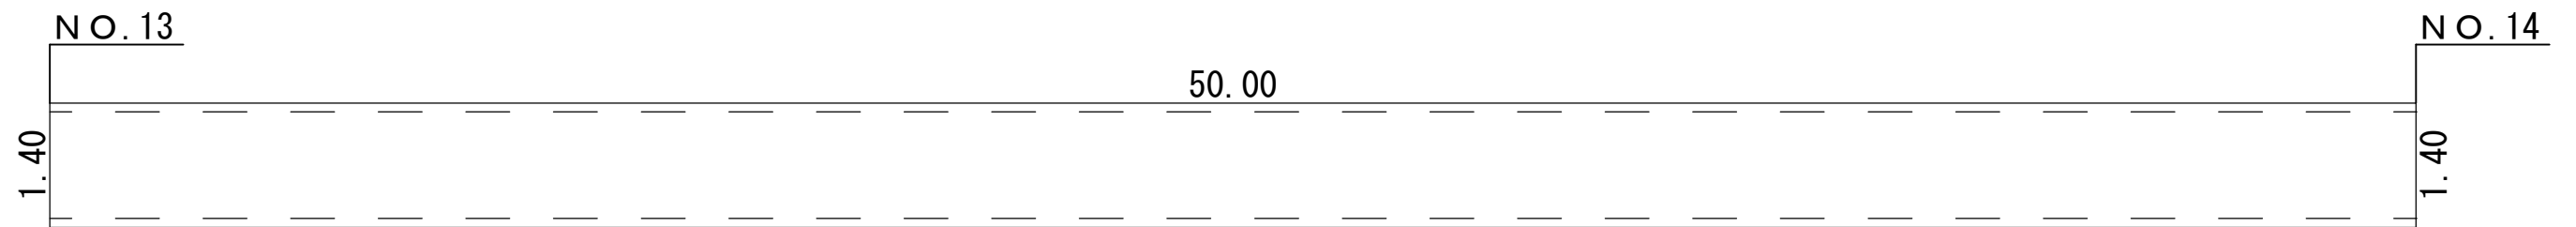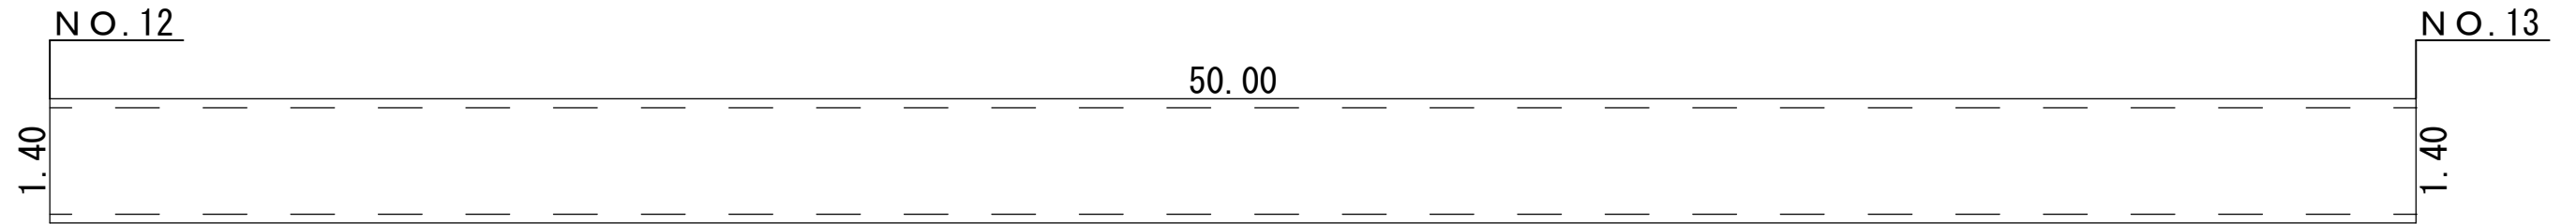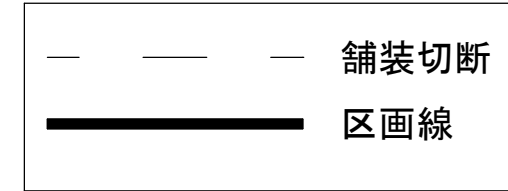

R 8 実施

宮古市上下水道部施設課	工事名	津軽石地区舗装復旧工事		
	図種	舗装展開図(3)		
	縮尺	FREE		
	年月	令和8年4月	業内	11/11