

平面図

S = 1 : 200

フェンス設置工 H=1.8m W=2.0m

摂待和野浄水場 L=35.8m

摂待和野取水場 L=8.6m

門扉設置工

摂待和野浄水場 W=3.0m 1箇所

摂待和野取水場 W=2.0m 1箇所


ふとんかご設置工 L=19.0m

場内路盤工 A=65.0㎡


門扉部舗装工 A=7.5㎡

摂待和野取水場

摂待和野浄水場

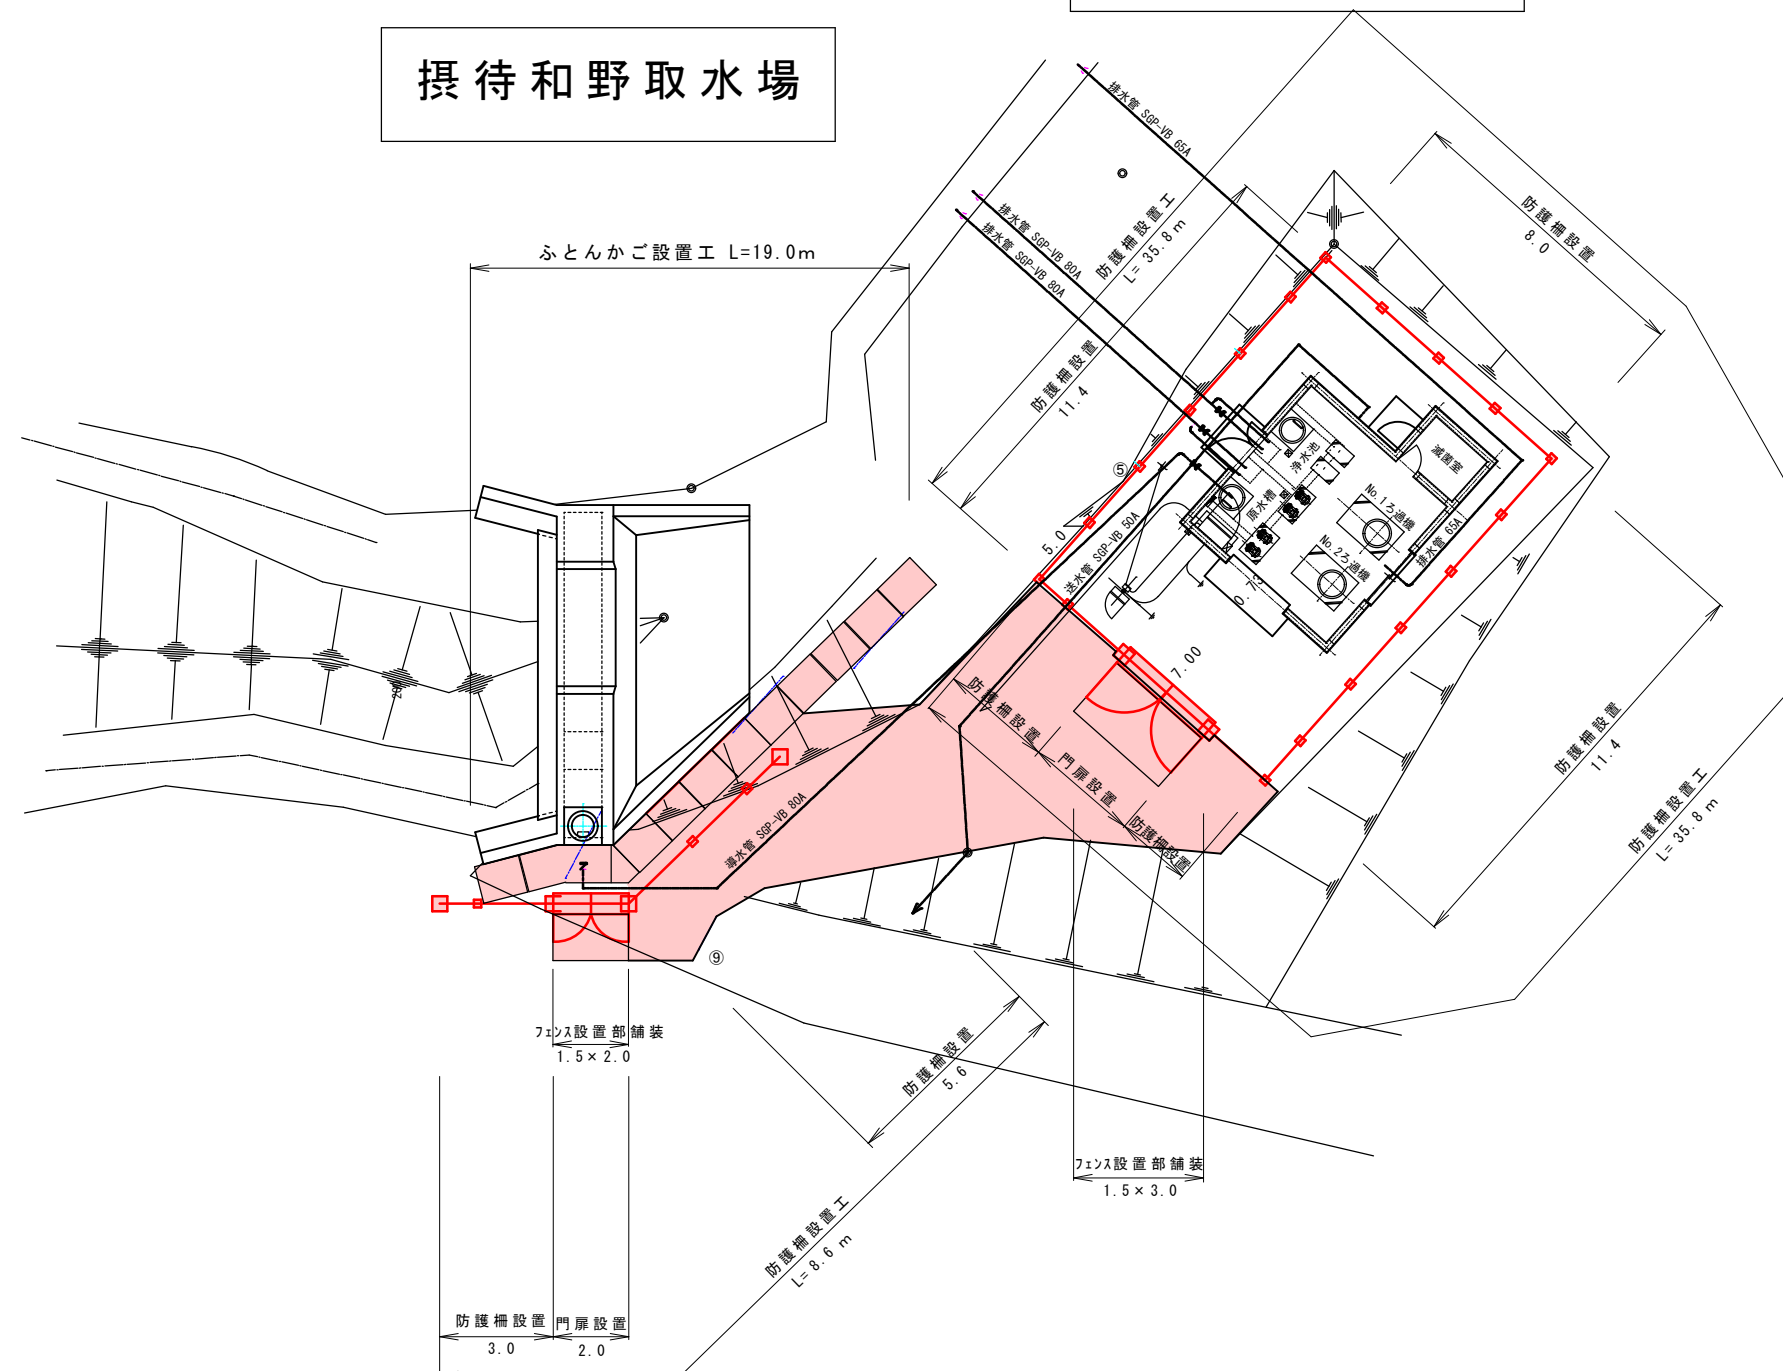

位置図 1:50,000

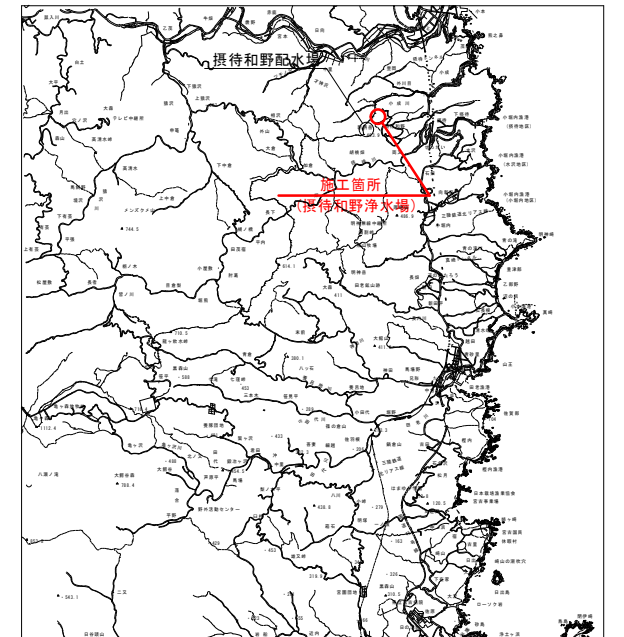


宮古市上下水道部施設課	工事名	摂待和野浄水場・取水場フェンス設置工事		
	図種	位置図、平面図		
	縮尺	図示		
	年月	令和 8 年 7 月	業内	No. 1 / 4


詳細図

S = 1 : 50

上流 - 下流部

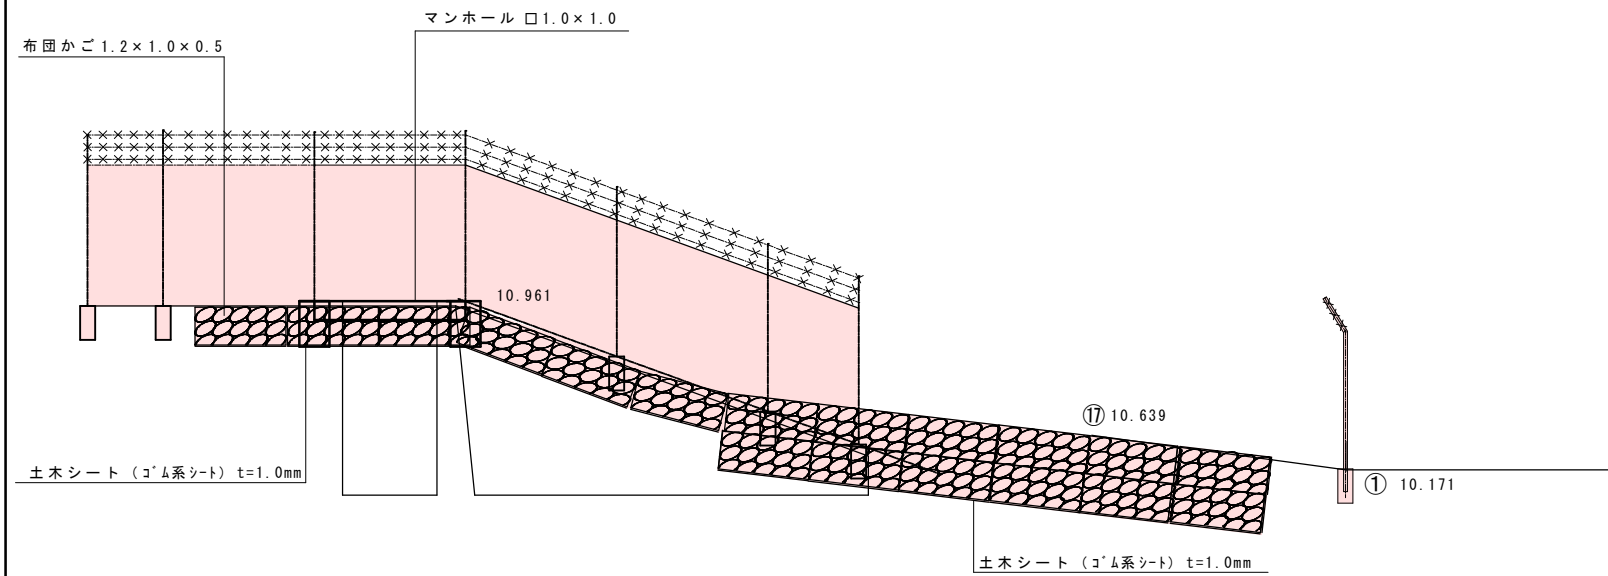


下流部

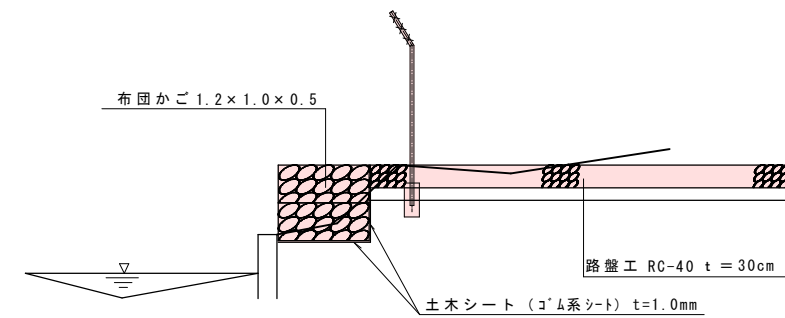

門扉部舗装工

S = 1 : 100

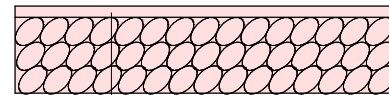


舗装工 再生密粒度As13 t = 3cm

路盤工 RC-40 t = 20cm

場内路盤工

S = 1 : 100

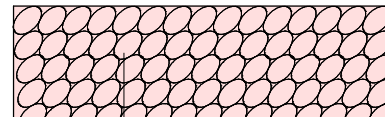

路盤工 RC-40 t = 30cm

宮古市上下水道部施設課	工事名	摂待和野浄水場・取水場フェンス設置工事		
	図種	詳細図		
	縮尺	図示		
	年月	令和 8 年 7 月	業内	No. 2 / 4


フェンス詳細図

(H = 1800)


門扉（両開）詳細図

H1800×3000（直忍返付）


S = 1 : 40

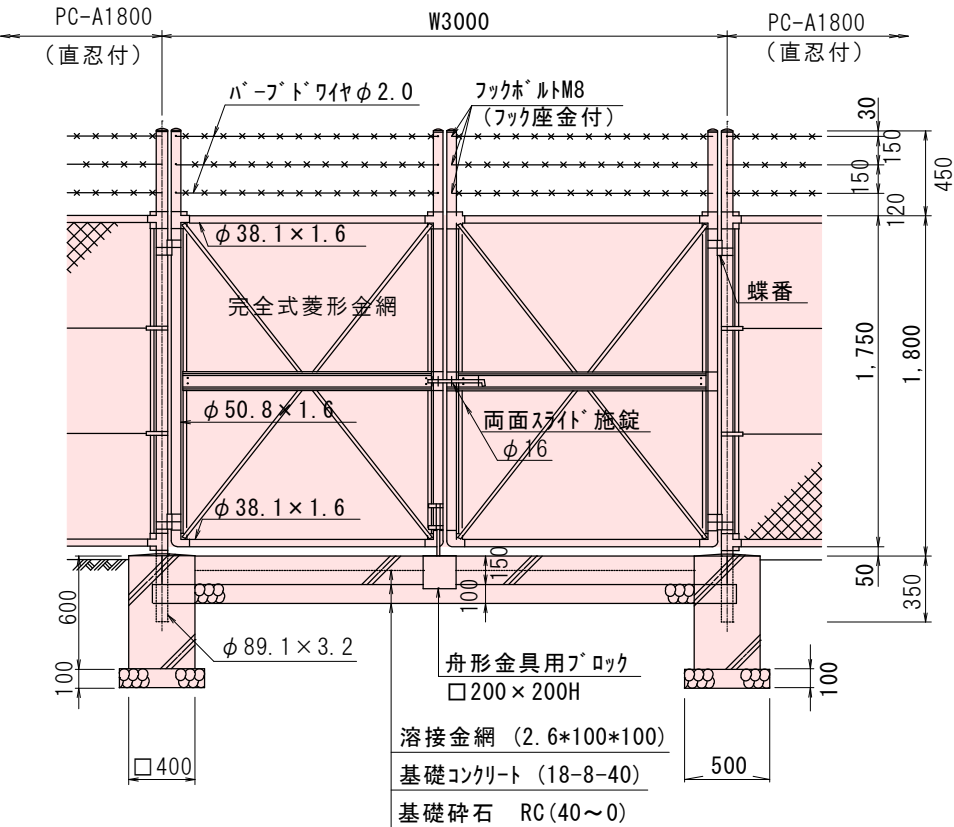

一体基礎

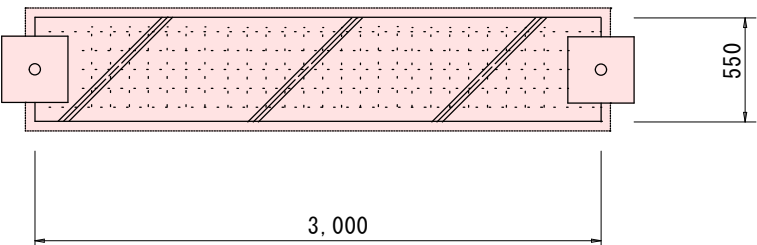

門柱・扉枠位置関係図

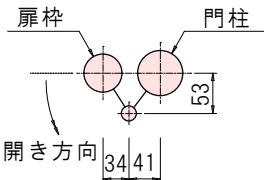

設計条件


設計荷重・・・昭和57年改正の建築基準法・同施行令に基づく風圧力に依る。

備考

- 外装は金網類及びバーブドワイヤを除く他は、溶融亜鉛めっきとする。
- 本図門扉は片側180°開きとする。

胴縁に金網取付断面図

S = 1 : 3

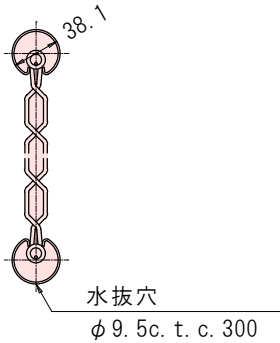

設計条件

設計荷重・・・昭和57年改正の建築基準法・同施行令に基づく風圧力に依る。



備考

- 外装は金網類及びバーブドワイヤを除く他は、溶融亜鉛めっきとする。

フェンス本体詳細図

H1800×2000（曲忍返付）

S = 1 : 40

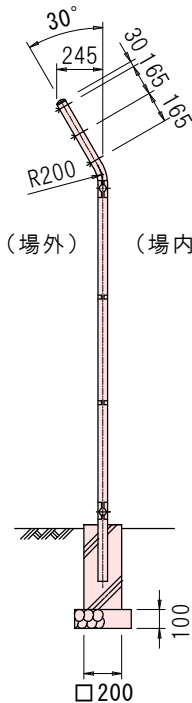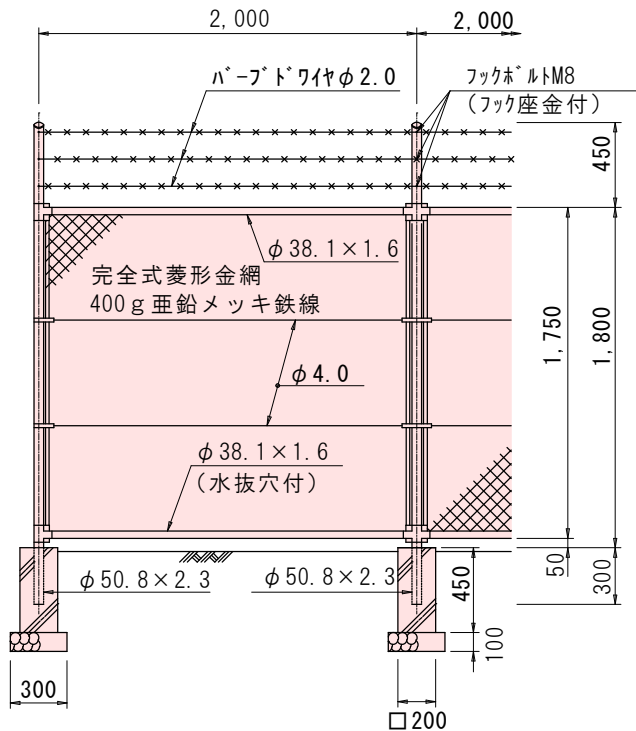

(参考図)


宮古市上下水道部施設課	工事名	摂待和野浄水場・取水場フェンス設置工事		
	図種	フェンス詳細図（摂待和野浄水場）		
	縮尺	図示		
	年月	令和8年7月	業内	No. 3 / 4

フェンス詳細図


(H = 1 8 0 0)

PC両開き門扉 H1800×W2000 (直忍付)

(昭和57年改正の建築基準法・同施行令に基づく風圧力 GL+0m に依る) S=1:40

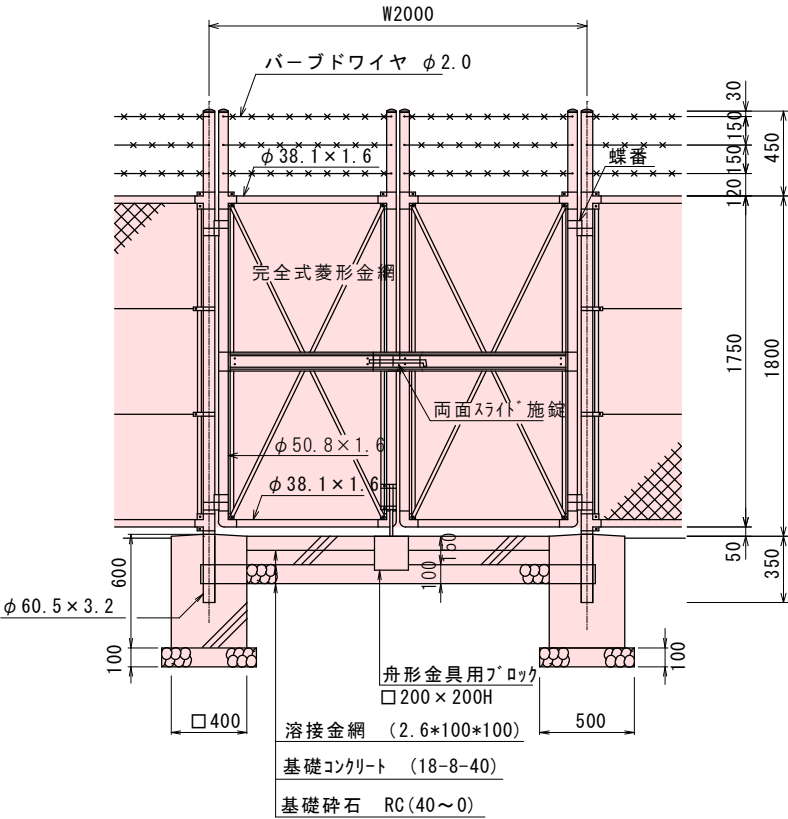

門柱・扉枠位置関係図

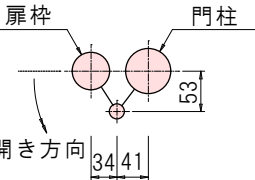

設計条件

設計荷重・・・昭和57年改正の建築基準法・同施行令に基づく風圧力に依る。



備考

- 外装は金網類及びバーブドワイヤを除く他は、溶融亜鉛めっきとする。
- 本図門扉は片側180°開きとする。

フェンス本体詳細図

H1800×2000 (曲忍返付)

S = 1 : 4 0

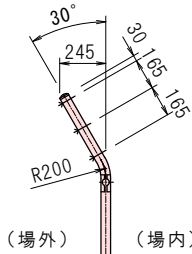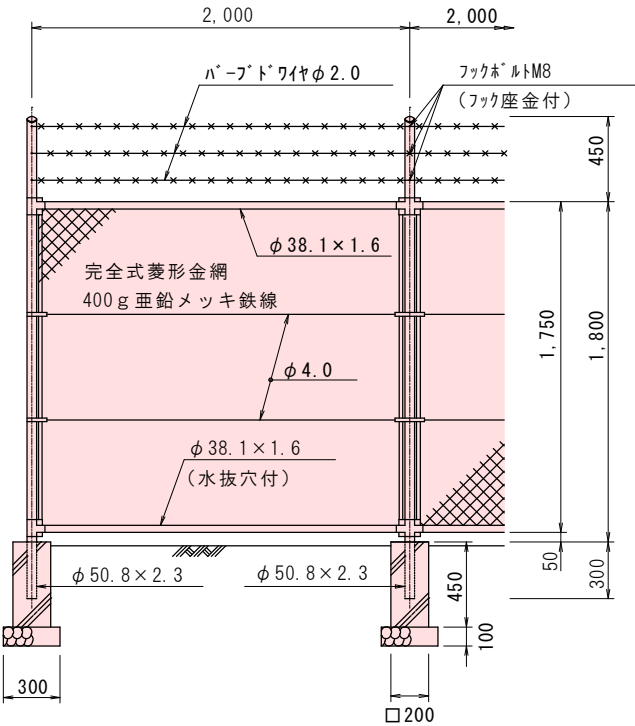


設計条件

設計荷重・・・昭和57年改正の建築基準法・同施行令に基づく風圧力に依る。

備考

- 外装は金網類及びバーブドワイヤを除く他は、溶融亜鉛めっきとする。

一体基礎

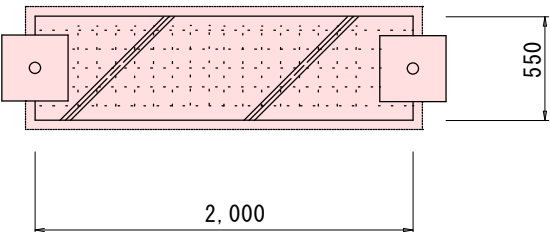

(参考図)

宮古市上下水道部施設課	工事名	摂待和野浄水場・取水場フェンス設置工事		
	図種	フェンス詳細図 (摂待和野取水場)		
	縮尺	図示		
	年月	令和 8 年 7 月	葉内	No. 4 / 4