

## あらたに生じた土地の確認について

ページ番号	内 容	
1	宮古港出崎地区	実測平面図
2	宮古港出崎地区	求積平面図
3	宮古港出崎地区	土地所在図

企画部企画課

# 宮古港出崎地区 実測平面図

## 宮古市臨港通

S=1/4000



埋立区域

点名	方位角	距離
①～②	110° 17' 46"	189.5
②～③	202° 31' 49"	99.95
③～④	280° 57' 34"	259.53
④～⑤	48° 23' 49"	148.38
⑤～①	23° 19' 54"	11.11

基準点 (気象標石)  
北緯 39度38分44.89秒  
東経 141度58分47.50秒

竜神崎  
217° 21' 14.58"

凡例

埋立区域

202° 31' 49" 99.95m 280° 57' 34"

110° 17' 46" 189.50m 23° 19' 54" 11.11m

48° 23' 49" 148.38m

1 : 2,000

地区名	宮古港出崎地区		
図面名称	実測平面図		
縮尺	1/4000	図面番号	1/3


# 宮古港出崎地区 求積平面図

宮古市臨港通

S=1/4000



## 埋立区域

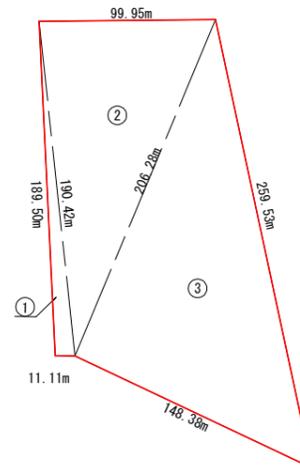

番号	a	b	c	S	S-a	S-b	S-c	面積
①	190.42	189.50	11.11	195.515	5.095	6.015	184.405	1051.154
②	206.28	99.95	190.42	248.325	42.045	148.375	57.905	9471.217
③	259.53	206.28	148.38	307.095	47.565	100.815	158.715	15288.036
							合計	25810.407


地区名	宮古港出崎地区		
図面名称	求積平面図		
縮尺	1/4000	図面番号	2/3



# 宮古港出崎地区 土地所在図

宮古市臨港通

S=1/4000

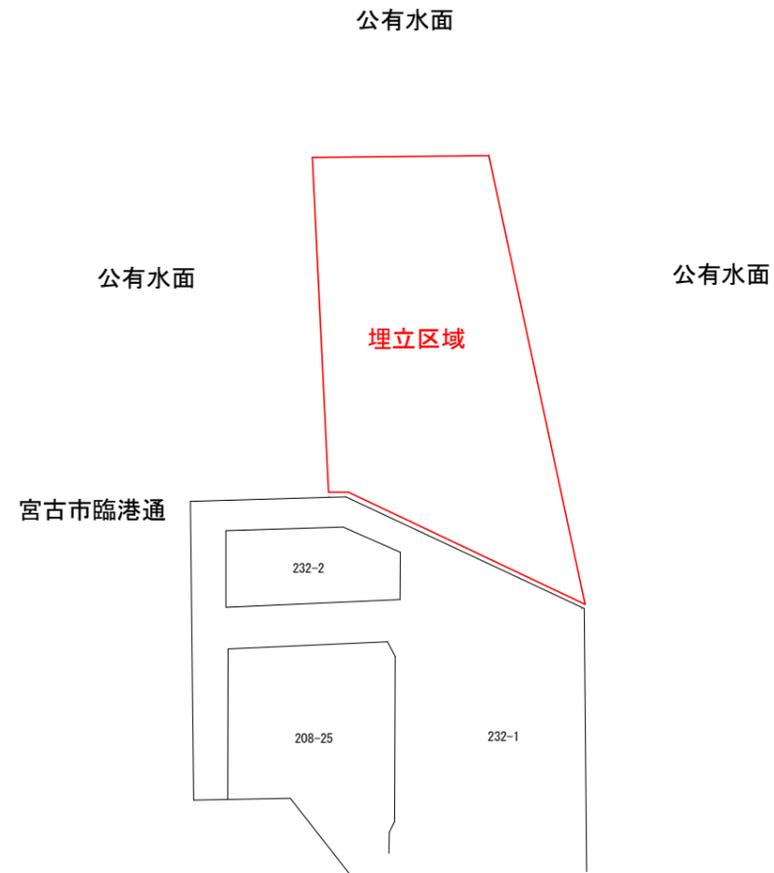

地区名	宮古港出崎地区		
図面名称	土地所在図		
縮尺	1/4000	図面番号	3/3