

## あらたに生じた土地の確認について


ページ番号	内 容
1	重茂漁港(第7地割34番地先) 実測平面図
2	重茂漁港(第7地割34番地先) 求積平面図
3	重茂漁港(第7地割34番地先) 土地所在図
4	重茂漁港(第7地割34番地先) 全体計画平面図
5	重茂漁港(第7地割1番8地先) 実測平面図
6	重茂漁港(第7地割1番8地先) 求積平面図
7	重茂漁港(第7地割1番8地先) 土地所在図
8	重茂漁港(第7地割1番8地先) 全体計画平面図

企画部企画課

# 重茂漁港 実測平面図

S=1:200 (A3)

## 宮古市重茂第7地割

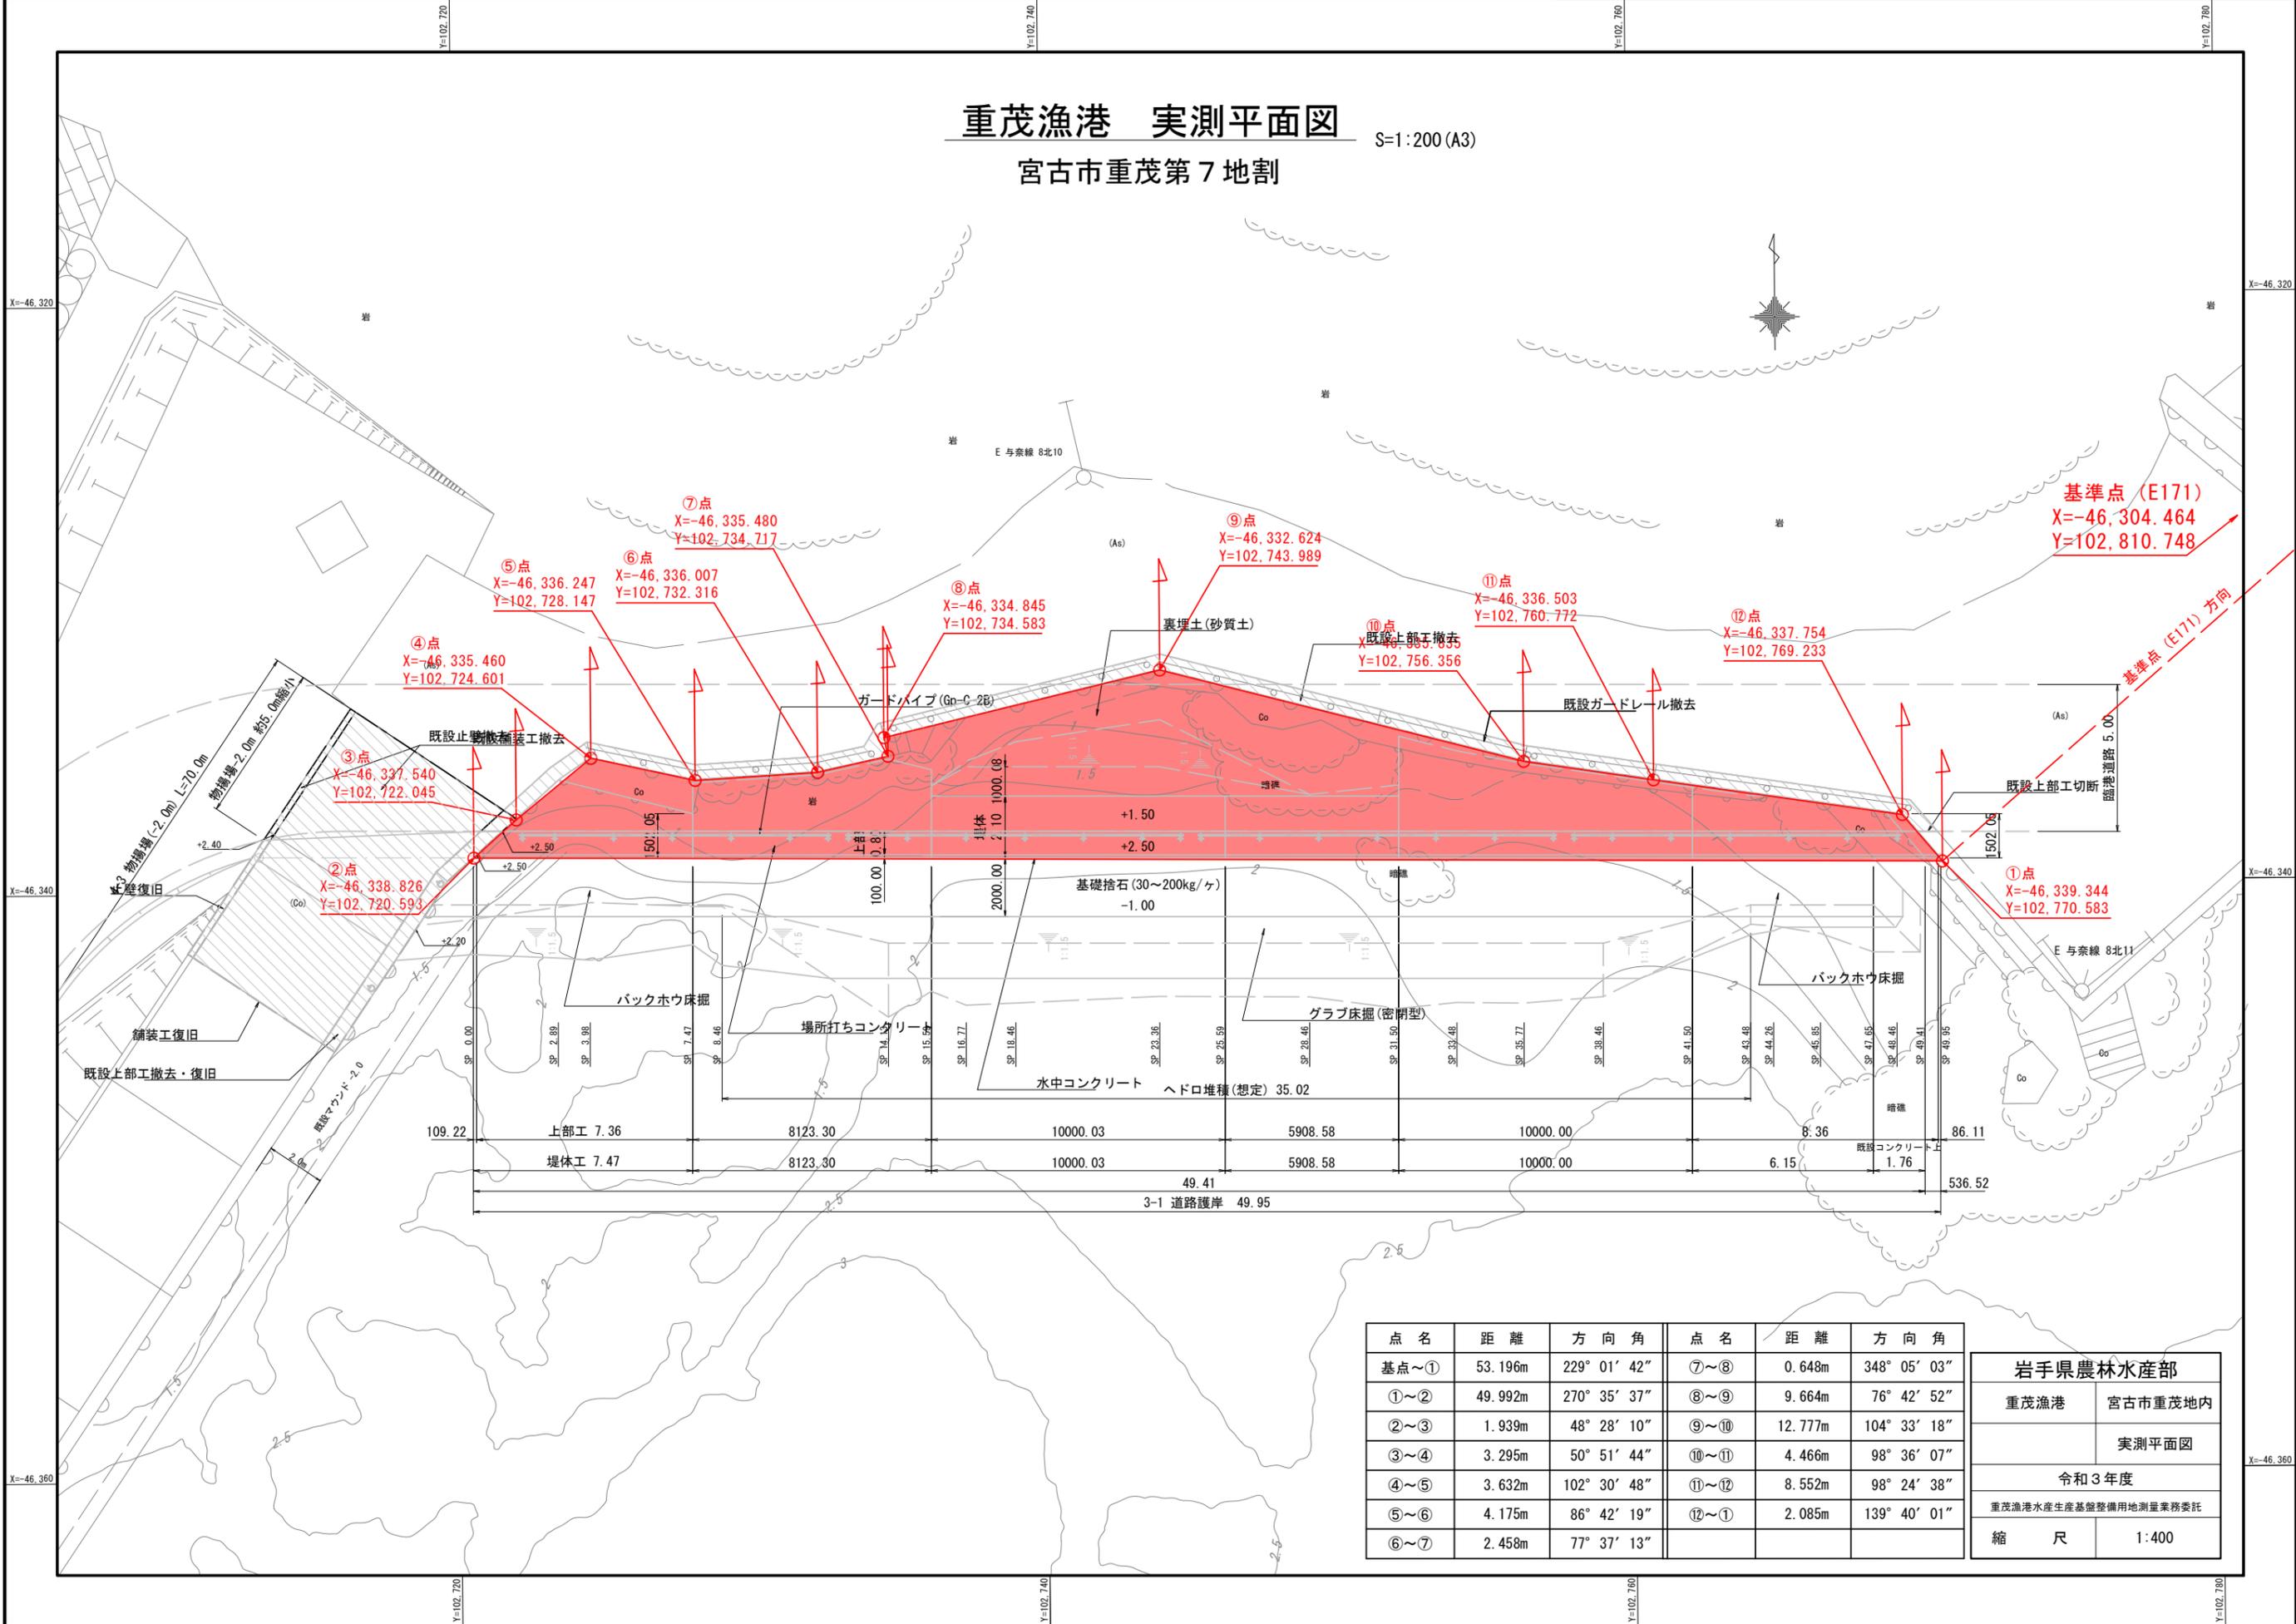

基準点 (E171)  
X=-46,304.464  
Y=102,810.748

- ①点 X=-46,339.344 Y=102,770.583
- ②点 X=-46,338.826 Y=102,720.593
- ③点 X=-46,337.540 Y=102,722.045
- ④点 X=-46,335.460 Y=102,724.601
- ⑤点 X=-46,336.247 Y=102,728.147
- ⑥点 X=-46,336.007 Y=102,732.316
- ⑦点 X=-46,335.480 Y=102,734.717
- ⑧点 X=-46,334.845 Y=102,734.583
- ⑨点 X=-46,332.624 Y=102,743.989
- ⑩点 X=-46,335.855 Y=102,756.356
- ⑪点 X=-46,336.503 Y=102,760.772
- ⑫点 X=-46,337.754 Y=102,769.233

109.22	上部工 7.36	8123.30	10000.03	5908.58	10000.00	8.36	86.11
	堤体工 7.47	8123.30	10000.03	5908.58	10000.00	6.15	536.52
		49.41					
		3-1 道路護岸 49.95					

点名	距離	方向角	点名	距離	方向角
基点~①	53.196m	229° 01' 42"	⑦~⑧	0.648m	348° 05' 03"
①~②	49.992m	270° 35' 37"	⑧~⑨	9.664m	76° 42' 52"
②~③	1.939m	48° 28' 10"	⑨~⑩	12.777m	104° 33' 18"
③~④	3.295m	50° 51' 44"	⑩~⑪	4.466m	98° 36' 07"
④~⑤	3.632m	102° 30' 48"	⑪~⑫	8.552m	98° 24' 38"
⑤~⑥	4.175m	86° 42' 19"	⑫~①	2.085m	139° 40' 01"
⑥~⑦	2.458m	77° 37' 13"			


岩手県農林水産部	
重茂漁港	宮古市重茂地内
実測平面図	
令和3年度	
重茂漁港水産生産基盤整備用地測量業務委託	
縮尺	1:400

# 重茂漁港 求積平面図

S=1:200 (A3)

## 宮古市重茂第7地割

(5-1) 埋立施工区域求積図				
地番 NO	$X_n$	$Y_n$	$X_{n+1}-X_{n-1}$	$Y_n \cdot (X_{n+1}-X_{n-1})$
16-60772	-46337.754	102769.233	-2.841	-291967.390953
OGX4	-46339.344	102770.583	-1.072	-110170.064976
OGX3	-46338.826	102720.593	1.804	185307.949772
16-60734	-46337.540	102722.045	3.366	345762.403470
16-60764	-46335.460	102724.601	1.293	132822.909093
16-60765	-46336.247	102728.147	-0.547	-56192.296409
16-60766	-46336.007	102732.316	0.767	78795.686372
16-60767	-46335.480	102734.717	1.162	119377.741154
16-60768	-46334.845	102734.583	2.856	293409.969048
16-60769	-46332.624	102743.989	-0.990	-101716.549110
16-60770	-46335.835	102756.356	-3.879	-398591.904924
16-60771	-46336.503	102760.772	-1.919	-197197.921468
合計				-359.468931
合計面積				179.7344655
地積				179.73㎡

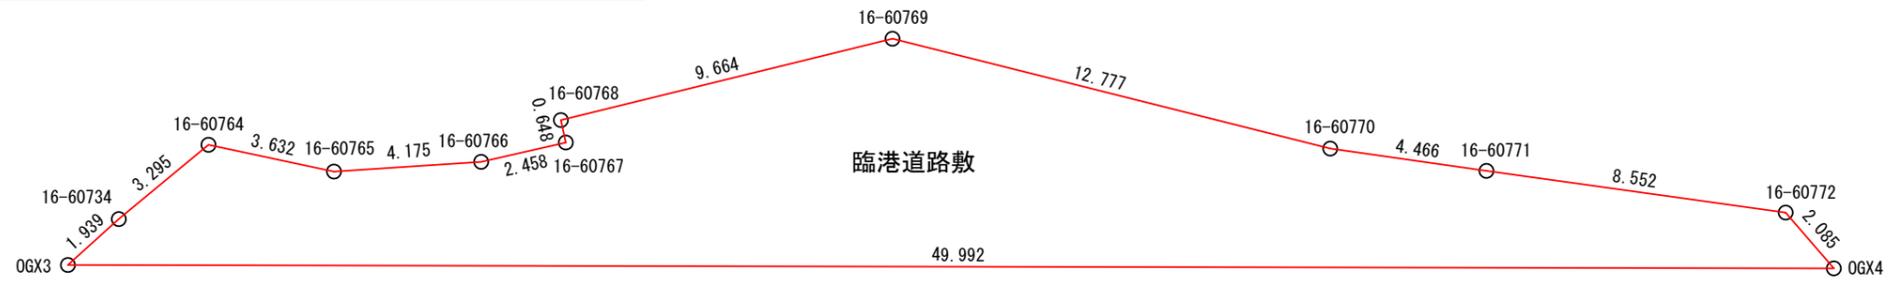



岩手県農林水産部	
重茂漁港	宮古市重茂地内
求積平面図	
令和3年度	
重茂漁港水産生産基盤整備用地測量業務委託	
縮尺	1:400

地番	
土地の所在	宮古市重茂第7地割

土地所在図

重茂漁港 土地所在図

S=1:2500

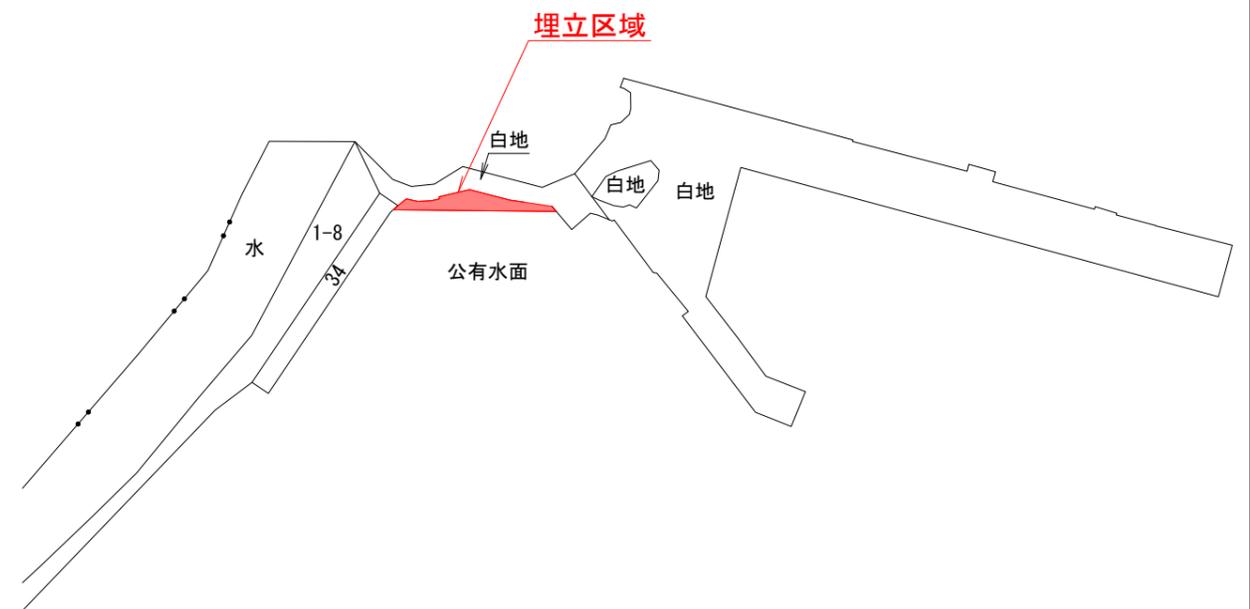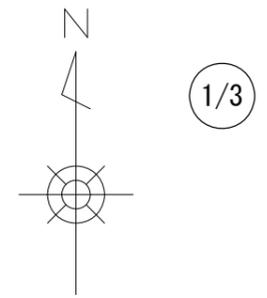

世界測地系 (測地成果2011)





作成者	
-----	--

嘱託者	
-----	--

縮尺	1 / 2500
----	----------

重茂地区水産生産基盤整備事業  
全体計画平面図 重茂漁港

漁港番号	種別	所管	事業主体	管理者	施工場所
1320035	第2種	本土	岩手県	岩手県	岩手県宮古市重茂

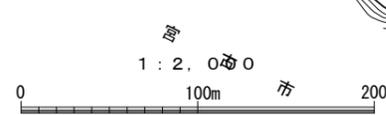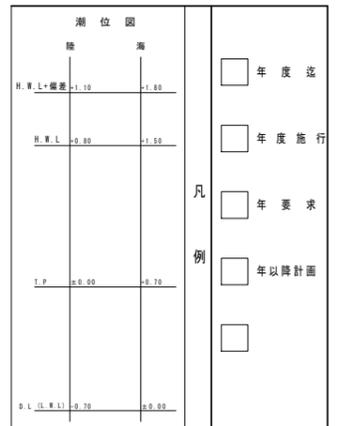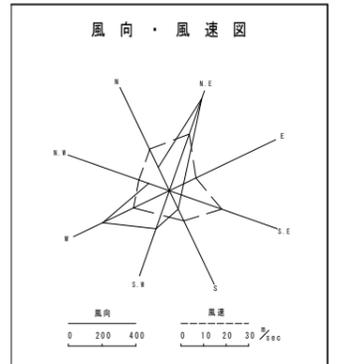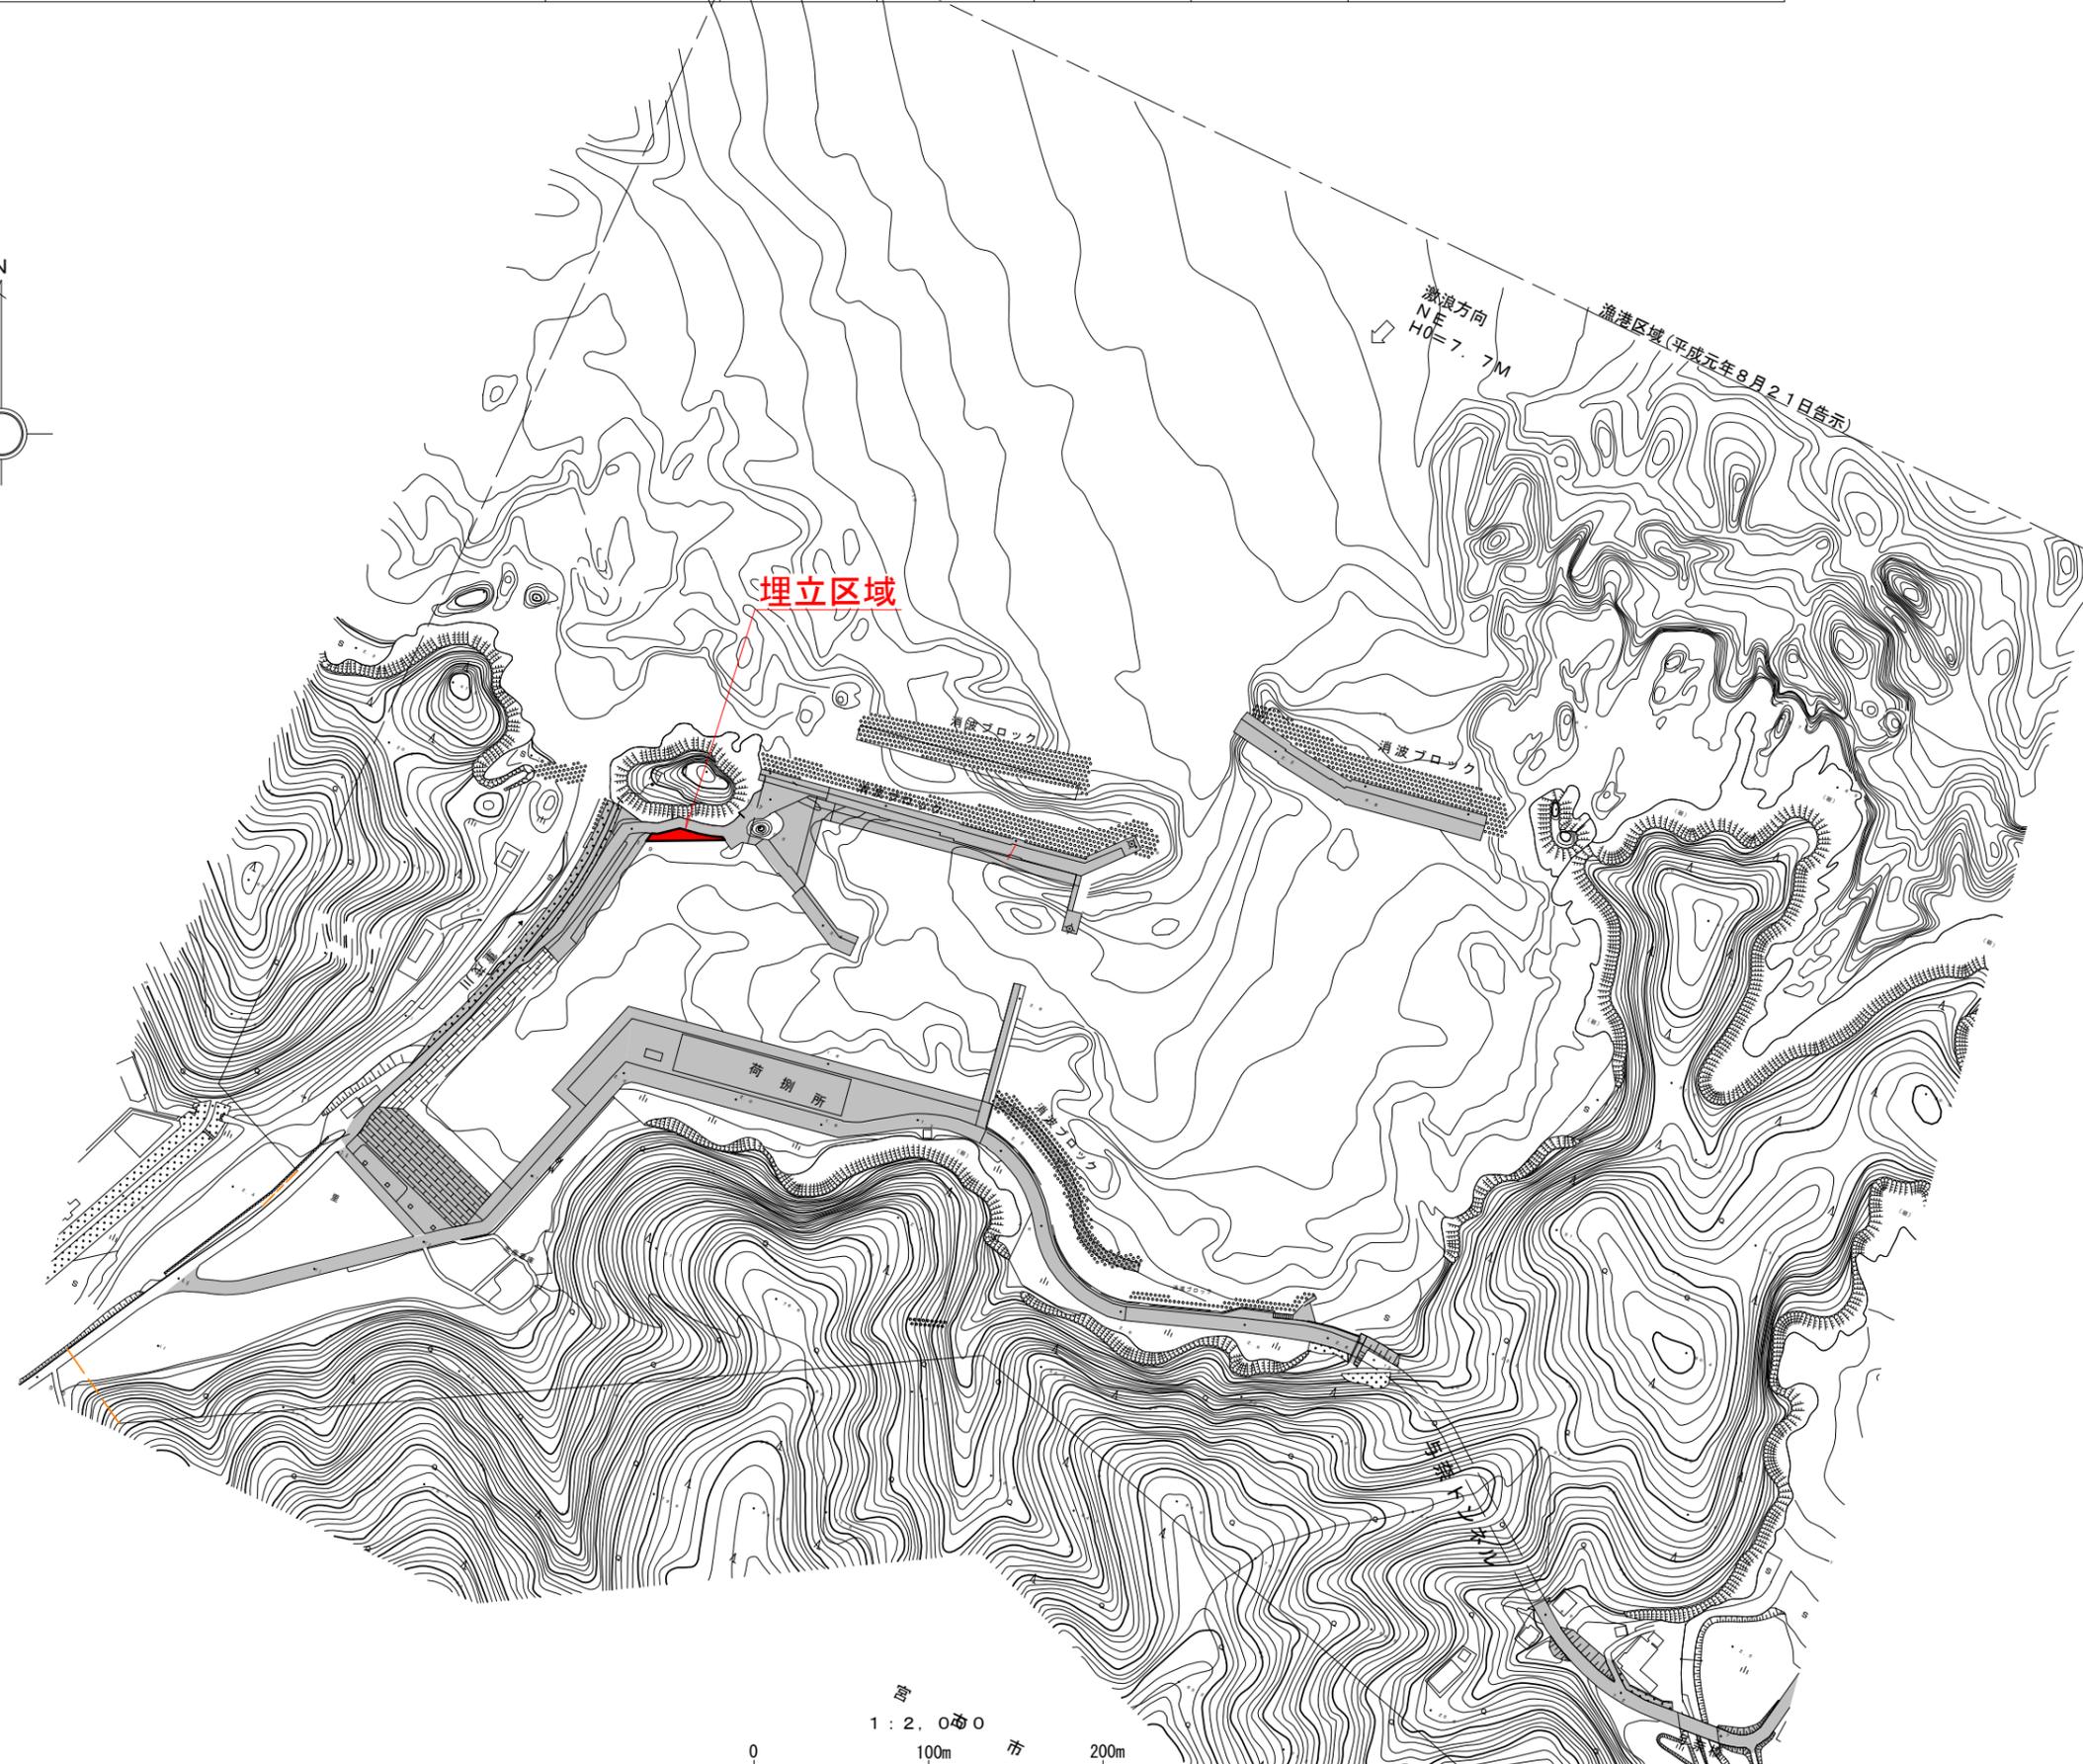


岩手県農林水産部	
重茂漁港	宮古市重茂地内
全体平面図	
令和3年度	
重茂漁港水産生産基盤整備用地測量業務委託	
縮尺	1:4000




# 重茂漁港 求積平面図

S=1:600 (A3)

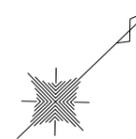

宮古市重茂第7地割

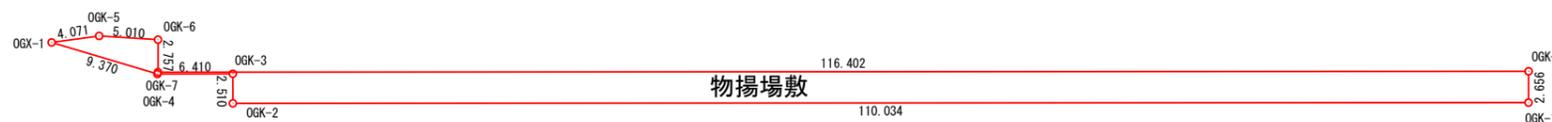


地番	事業用地(船揚場_物揚場敷)			
NO	Xn	Yn	Yn+1-Yn-1	Xn · (Yn+1-Yn-1)
OGX-1	-46494.014	102582.492	-5.756	267619.544584
OGK-5	-46490.724	102584.890	6.092	-283221.490608
OGK-6	-46487.339	102588.584	5.681	-264094.572859
OGK-7	-46489.250	102590.571	82.613	-3840616.410250
OGK-8	-46405.293	102671.197	82.536	-3830107.263048
OGK-1	-46407.139	102673.107	-74.311	3448560.906229
OGK-2	-46486.498	102596.886	-78.034	3627527.384932
OGK-3	-46484.762	102595.073	-6.240	290064.914880
OGK-4	-46489.398	102590.646	-12.581	584883.116238
合計				616.130098
合計面積				308.0650490
地積				308.06 m <sup>2</sup>

岩手県農林水産部	
重茂漁港	宮古市重茂地内
求積平面図	
令和5年度	
重茂漁港水産生産基盤整備用地測量業務委託	
縮尺	1:600

地番		土地所在図
土地の所在	宮古市重茂第7地割	

**重茂漁港 土地所在図** S=1:2500



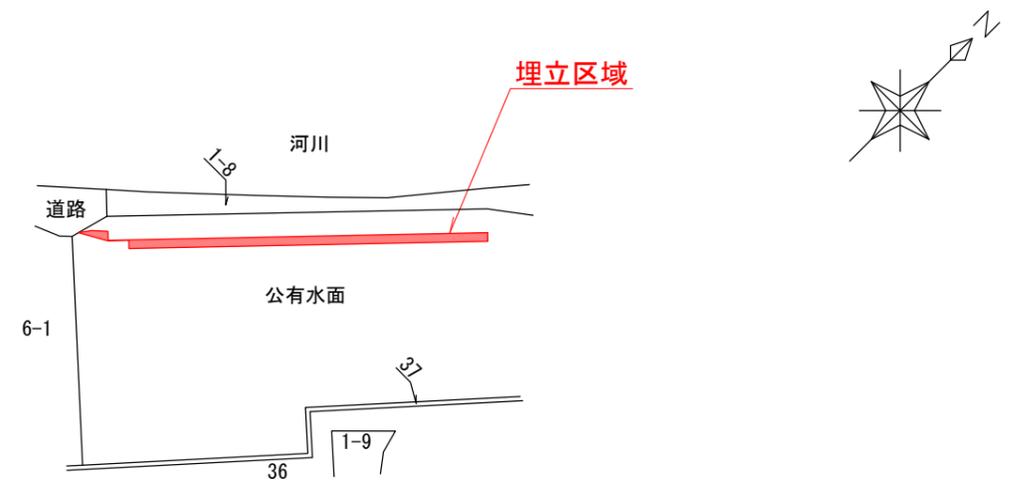


世界測地系 (測地成果2011)

作成者		嘱託者		縮尺	1 / 2500
-----	--	-----	--	----	----------

重茂地区水産生産基盤整備事業  
全体計画平面図 重茂漁港

漁港番号	種別	所管	事業主体	管理者	施工場所
1320035	第2種	本土	岩手県	岩手県	岩手県宮古市重茂

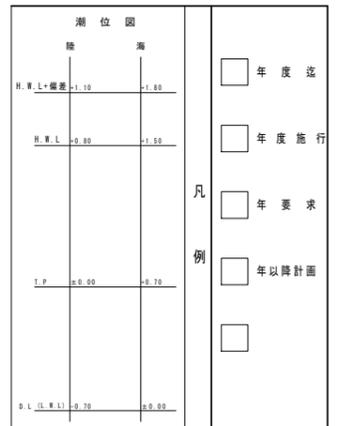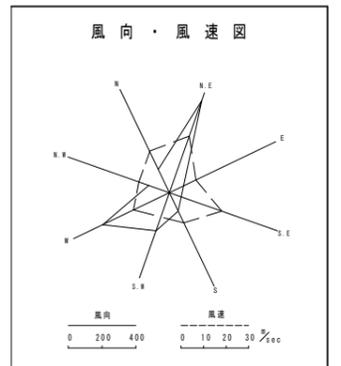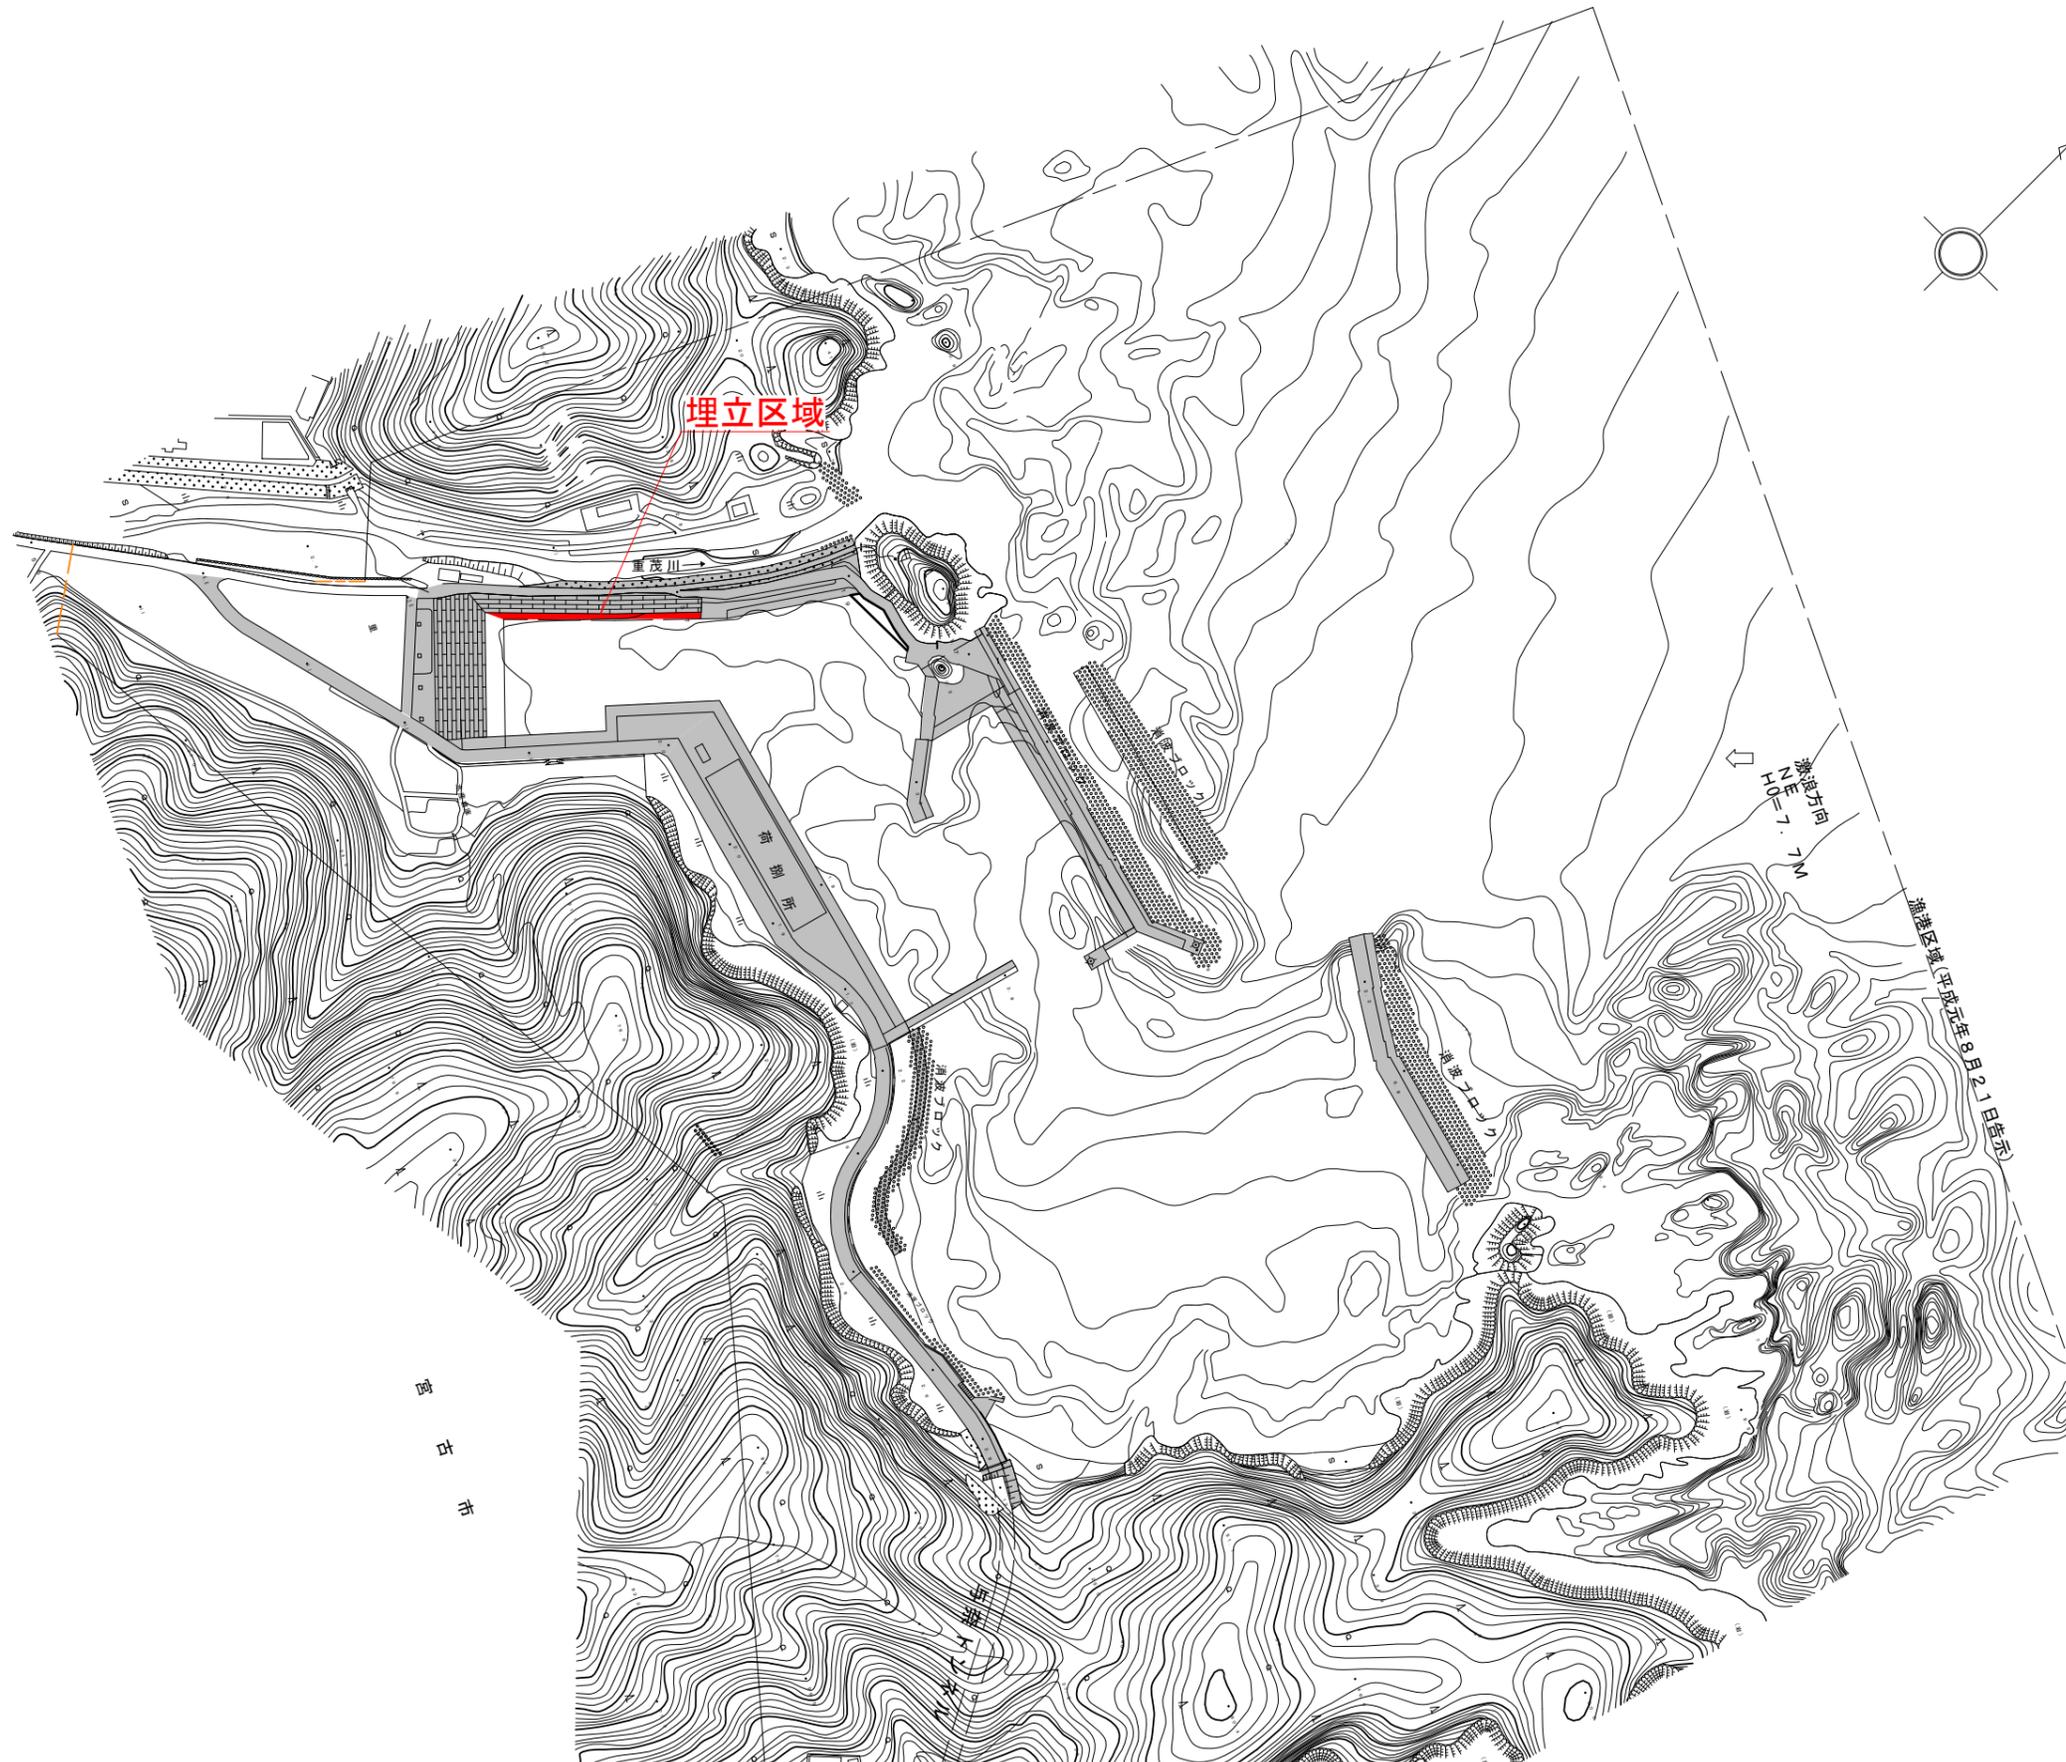

岩手県農林水産部	
重茂漁港	宮古市重茂地内
全体平面図	
令和5年度	
重茂漁港水産生産基盤整備用地測量業務委託	
縮尺	1:4000