

藤の川地区側溝蓋設置工事




平面図
S=1:1000




詳細図
S=1:10


グレーチング蓋U字溝240用 T-14

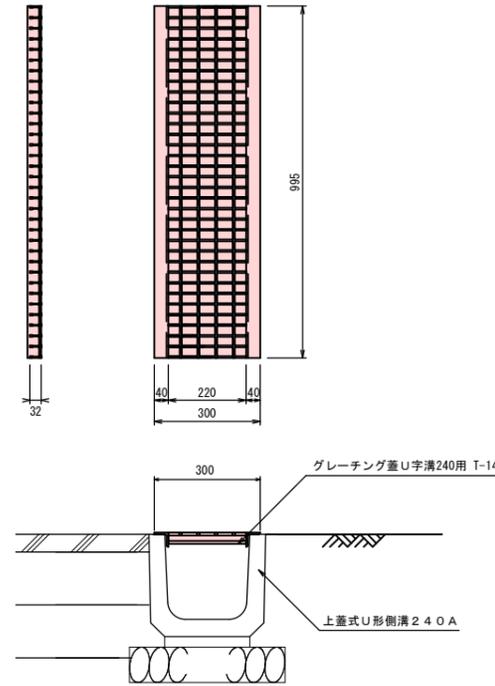


HCアングル付蓋240U

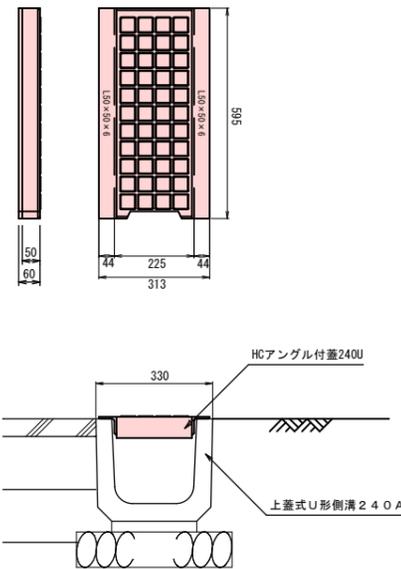

グレーチング蓋U字溝300用 T-14

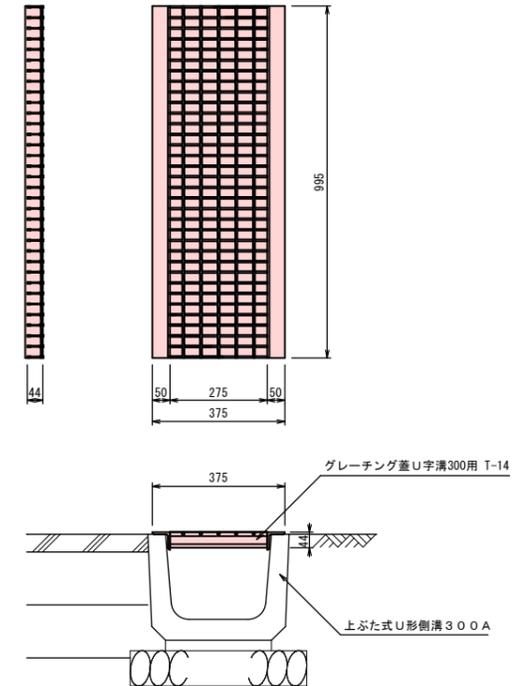

HCアングル付蓋300U

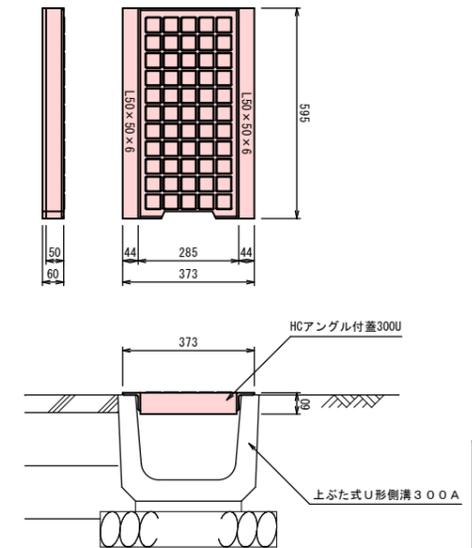

当初

藤の川地区側溝蓋設置工事			
宮古市藤の川6地内外			
全1葉の内1	平面図・詳細図		
課長	設計	製図	
令和 年 月 日	縮尺	図示	

岩手県
宮古市
建設課