



追切線自然災害防止対策工事　位置図
施工箇所
0
300m
0
1000m
宮古市
浦ノ沢
重茂

追切線自然災害防止対策工事


平　面　図
S=1:200

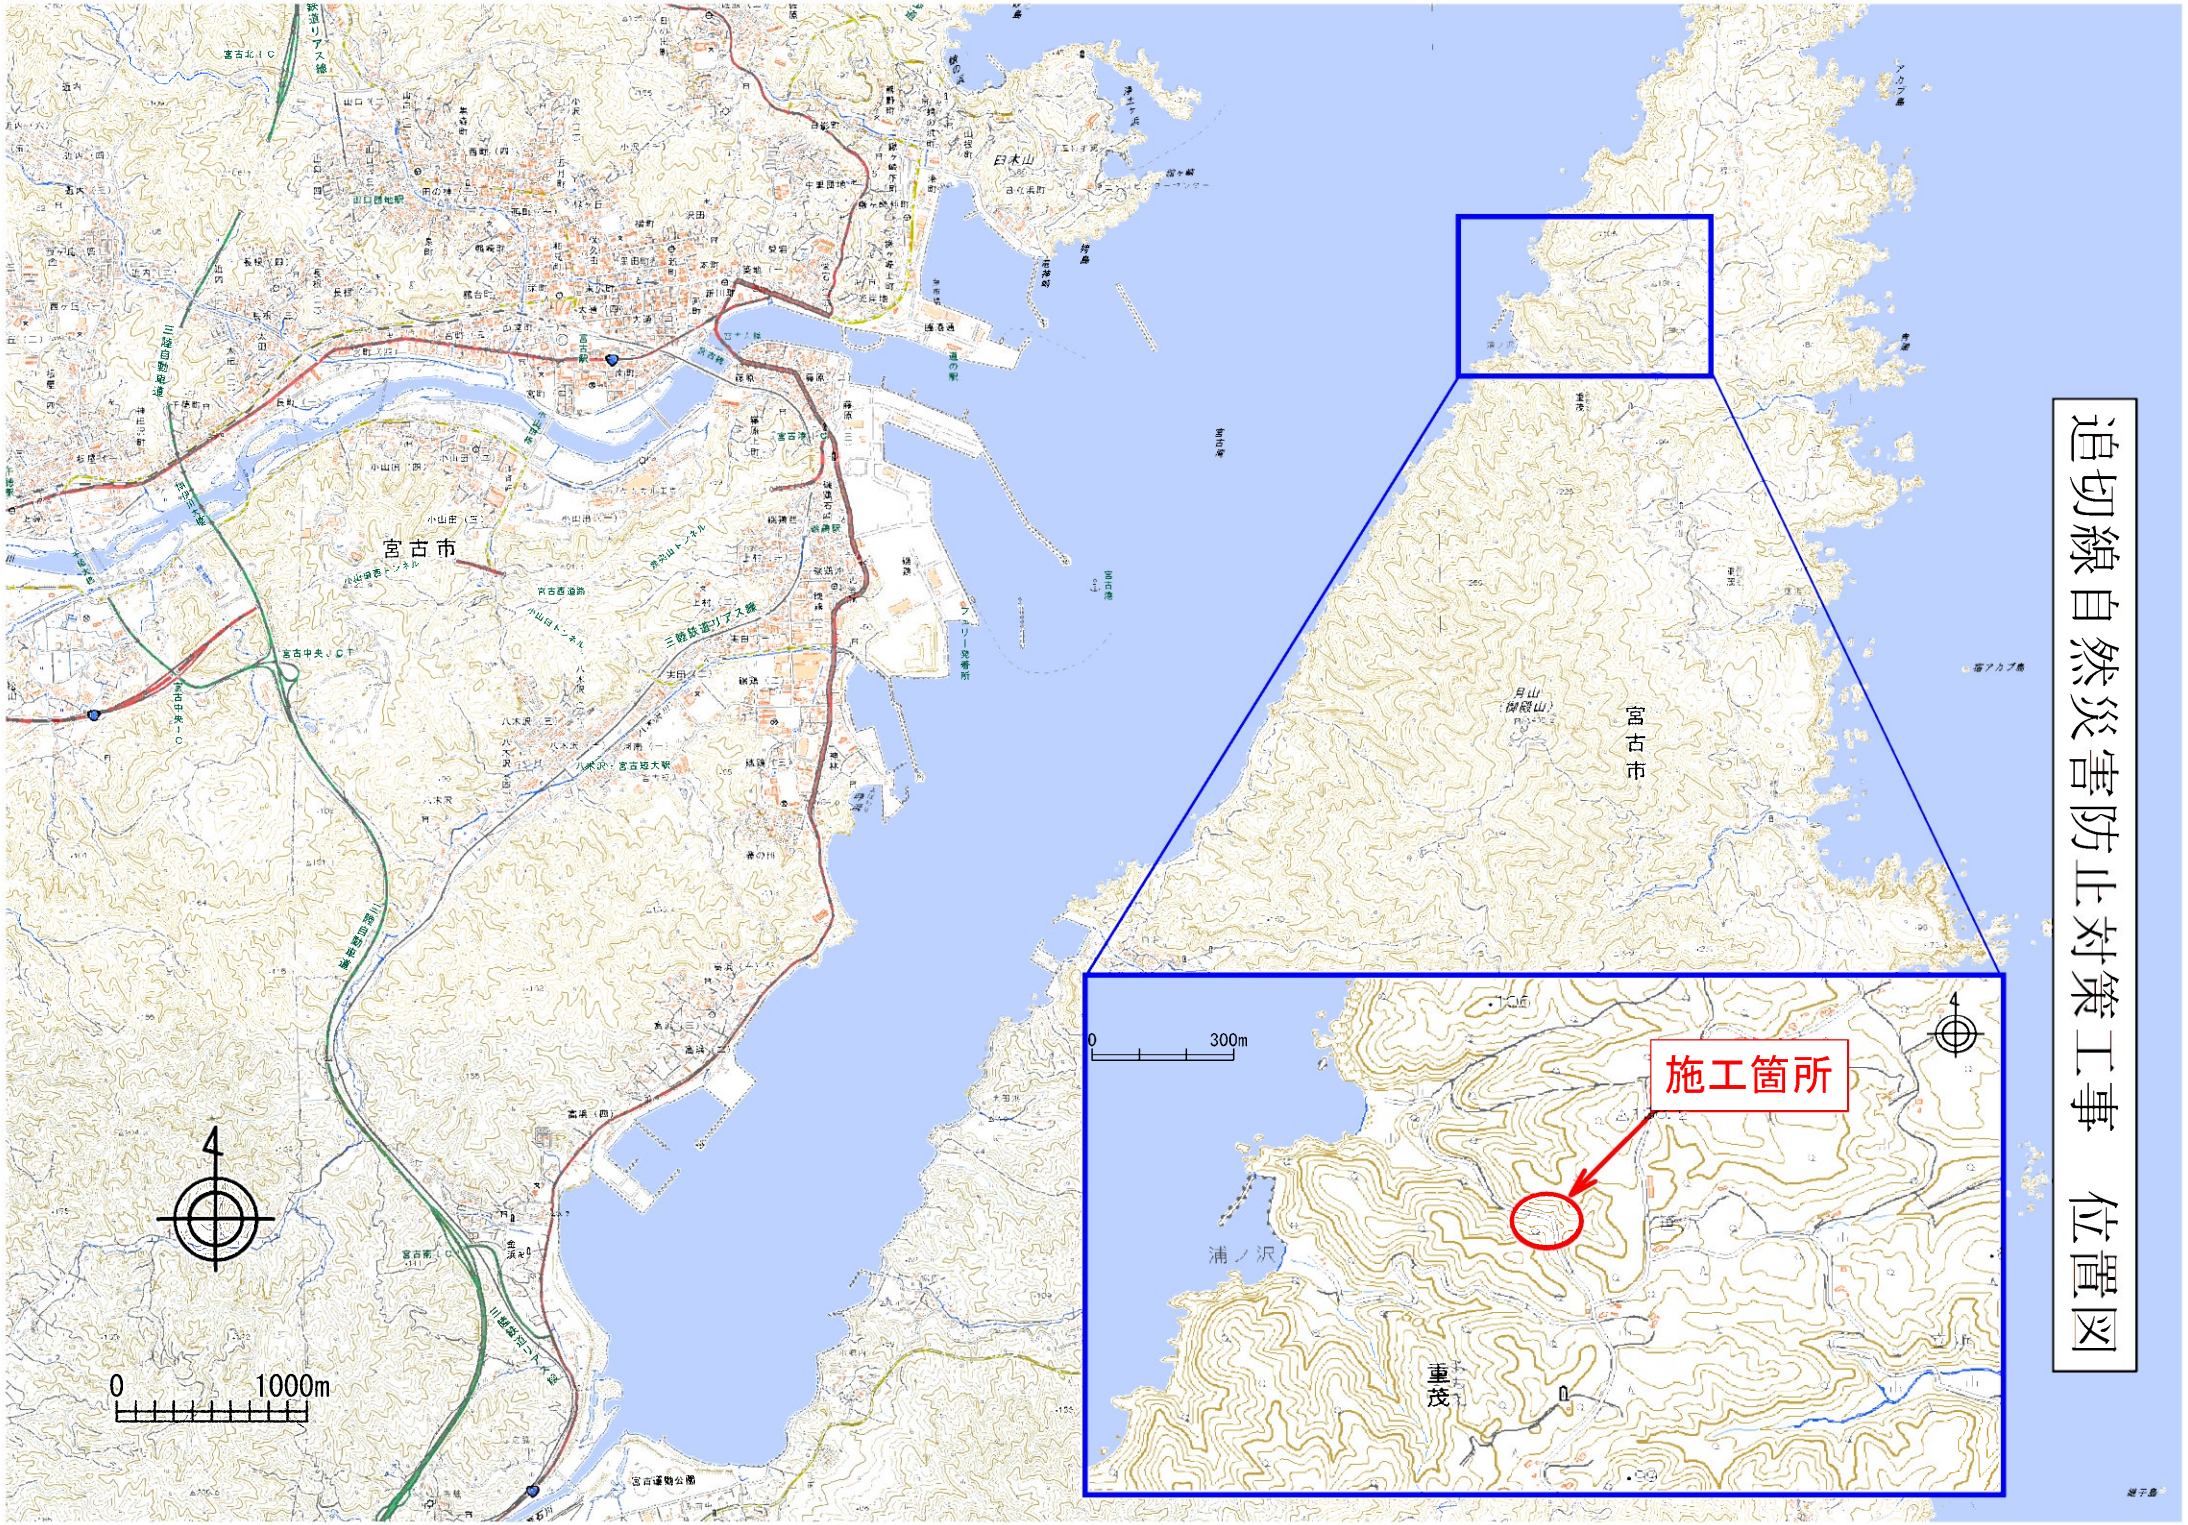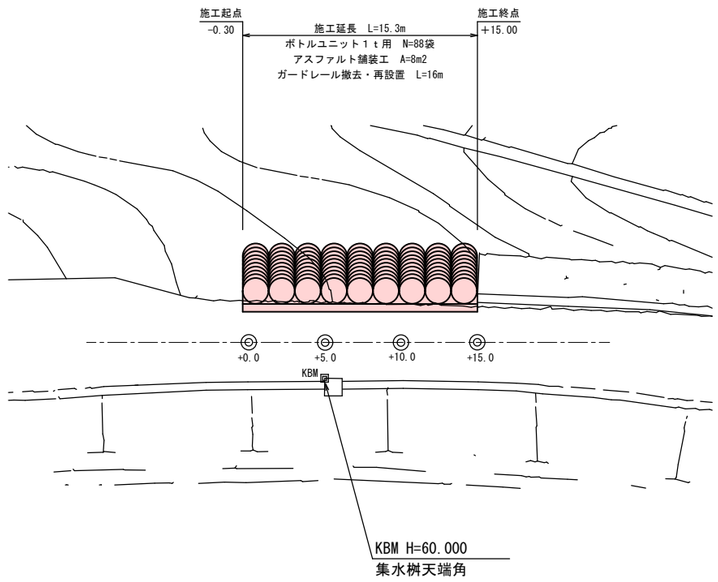


標準断面図
S=1:50

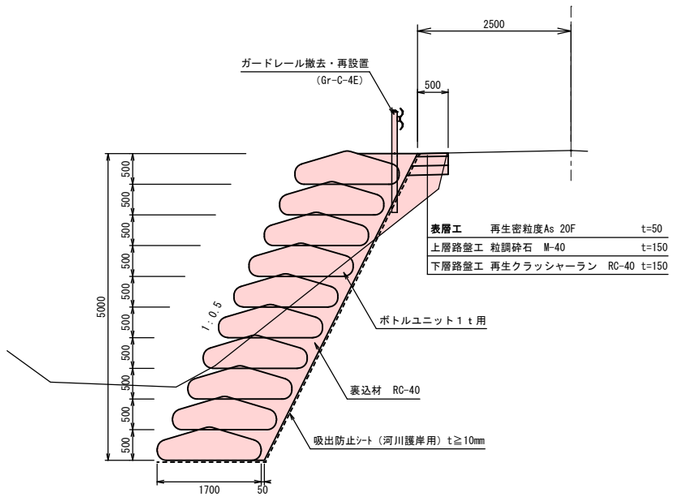


横　断　図
S=1:100

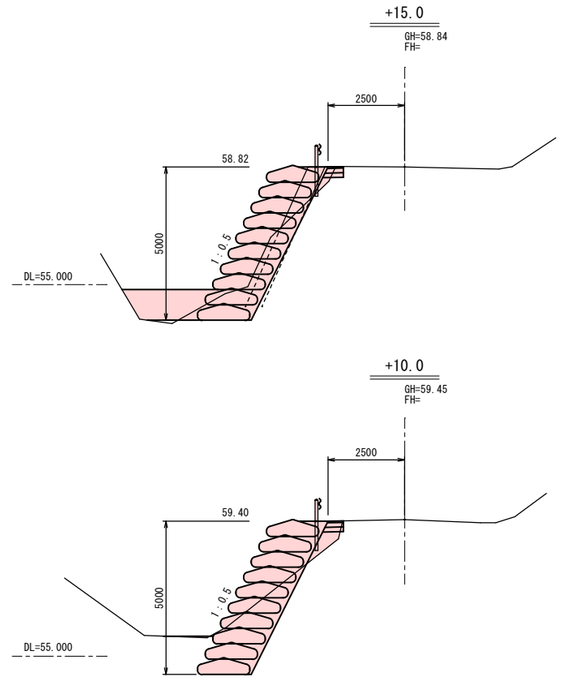


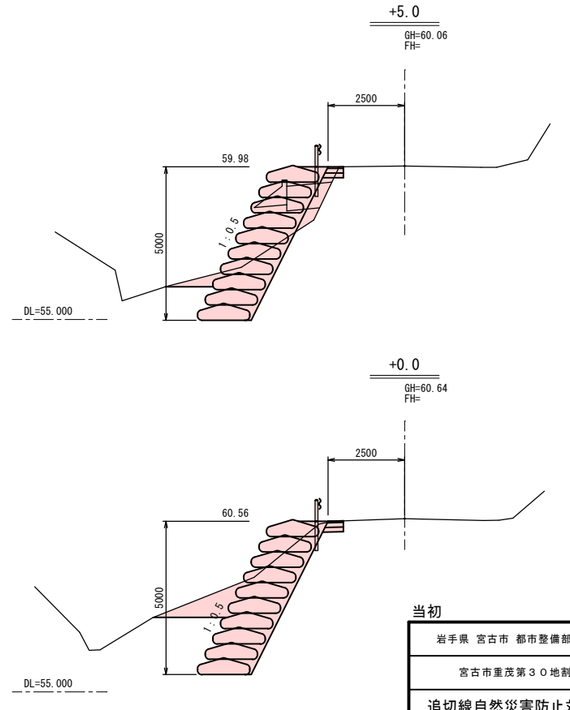


ボトルユニット１ｔ用　正面図
S=1:100

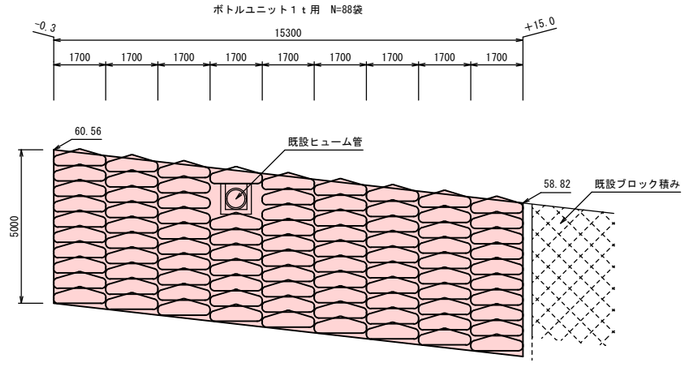

表層工・路盤工
S=1:100

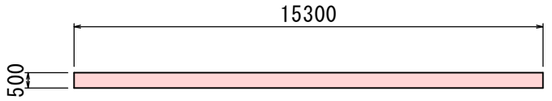

舗装版取壊し工
S=1:100

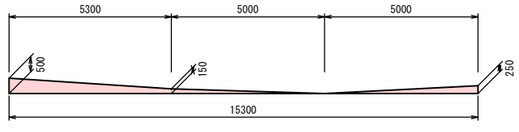

当初

岩手県　宮古市　都市整備部　建設課					岩手県　宮古市
宮古市重茂第３０地割地内					
追切線自然災害防止対策工事					
全　1　葉の内　1			図名	平面図・横断図　他	
課長		設計		製図	
令和　年　月　日			縮尺	図示	