位置図

S=1:100,000

令和8年度
神田・佐羽根線河川兼用護岸設置工事　施工箇所

田老総合事務所


宮古市役所

新里総合事務所

川井総合事務所


玉山村
岩泉町
盛岡市
川井
遠野市
大槌町
山田町
宮古市
田老
里
至盛岡
至紫波
至遠野
至大槌

神田・佐羽根線河川兼用護岸設置工事案内図

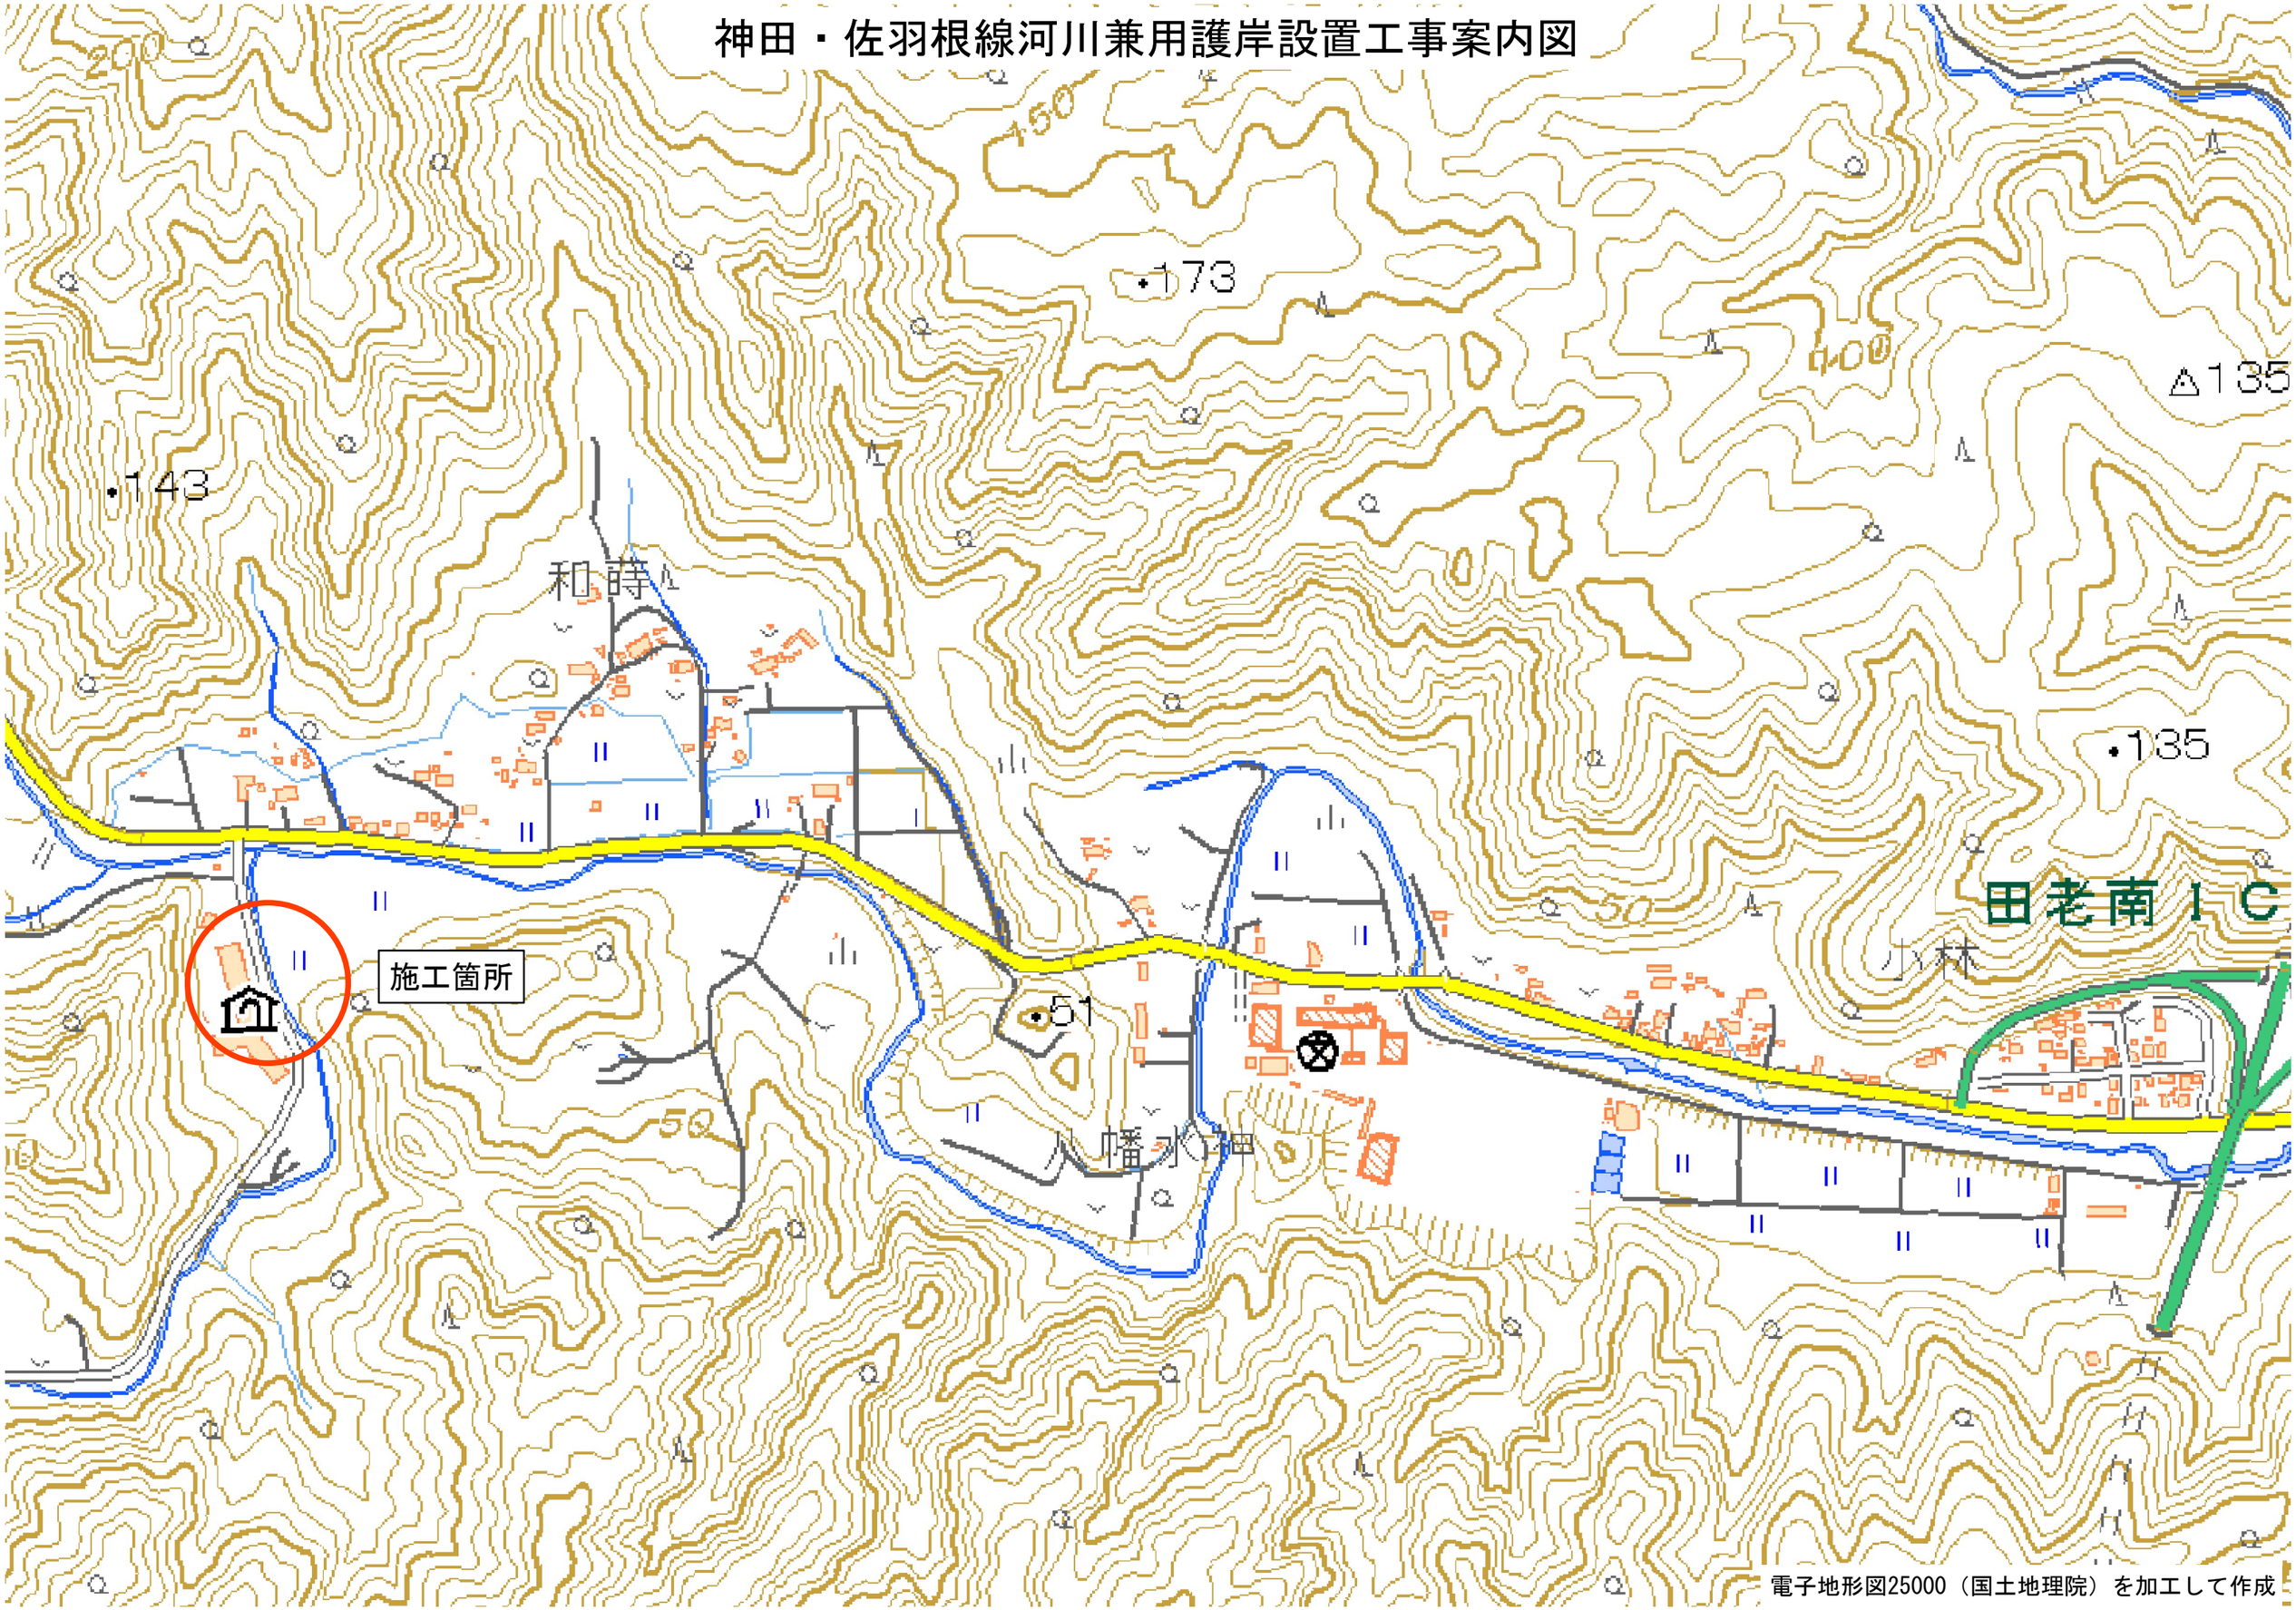


電子地形図25000（国土地理院）を加工して作成


平　面　図 S=1:1000

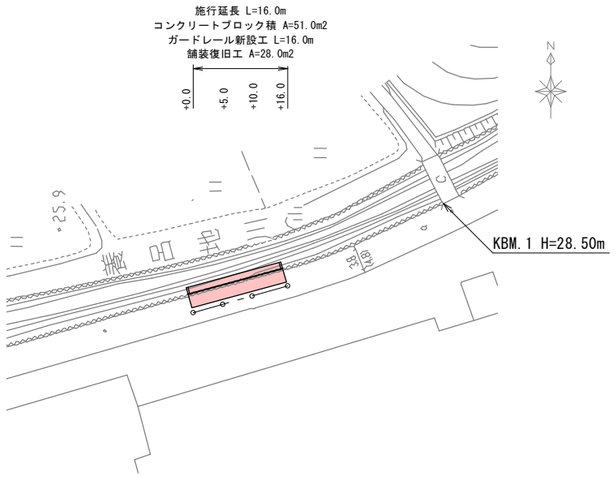

標準断面図 S=1:100

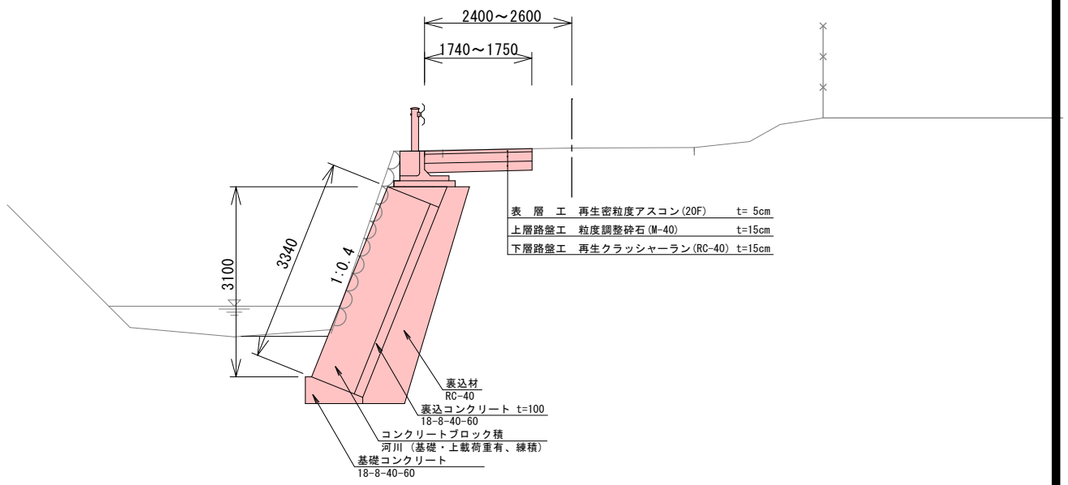


縦　断　図 V=1:200 H=1:1000

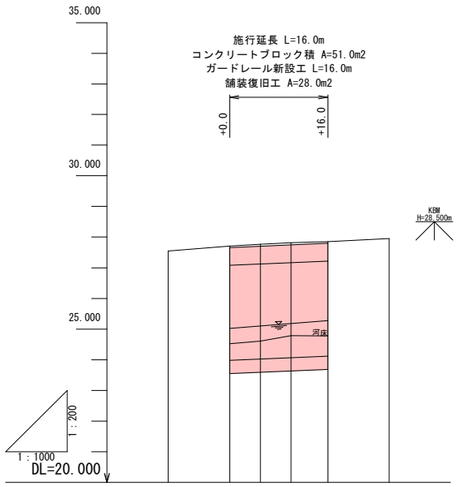


勾　配							
盛　土							
切　土							
計　画　高							
地　盤　高	27.55	27.71	27.77	27.82	27.85	27.95	
追加距離	-10.000	0.000	5.000	10.000	16.000	26.000	
単　距　離	-10.000	0.000	5.000	5.000	6.000	10.000	
測　点	-10.0	+0.0	+5.0	+10.0	+16.0	+26.0	

コンクリートブロック積工展開図

S=1:200

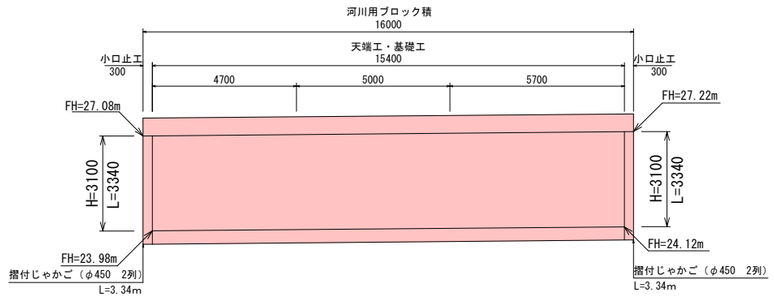


舗装復旧工平面展開図 S=1:200

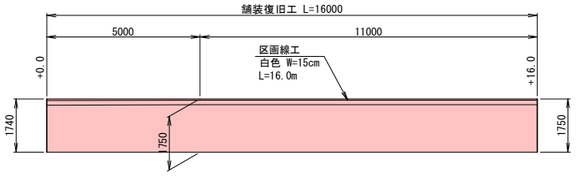


構造物撤去工

S=1:200

舗装版取り壊し平面展開図

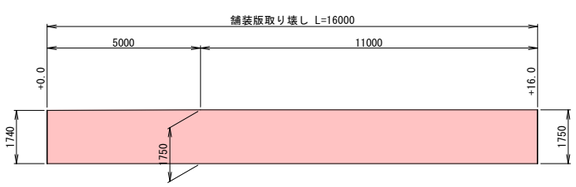


小口止工 S=1:100

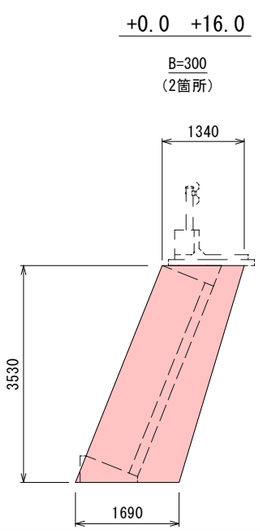

摺付けじゃかご


S=1:100

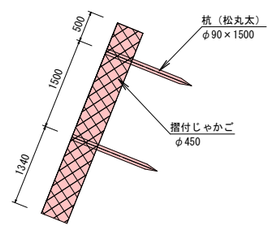


岩手県宮古市			
1級市道 神田・佐羽根線	田老字養呂地　地内		
神田･佐羽根線河川兼用護岸設置工事			
全 2 枚中ノ 1 枚	平面図　縦断図　標準断面図 展開図		
	設計	製図	
令和　年　月　日	縮尺　図　示		

仮 設 工
（参考図）


横 断 図 S=1:200

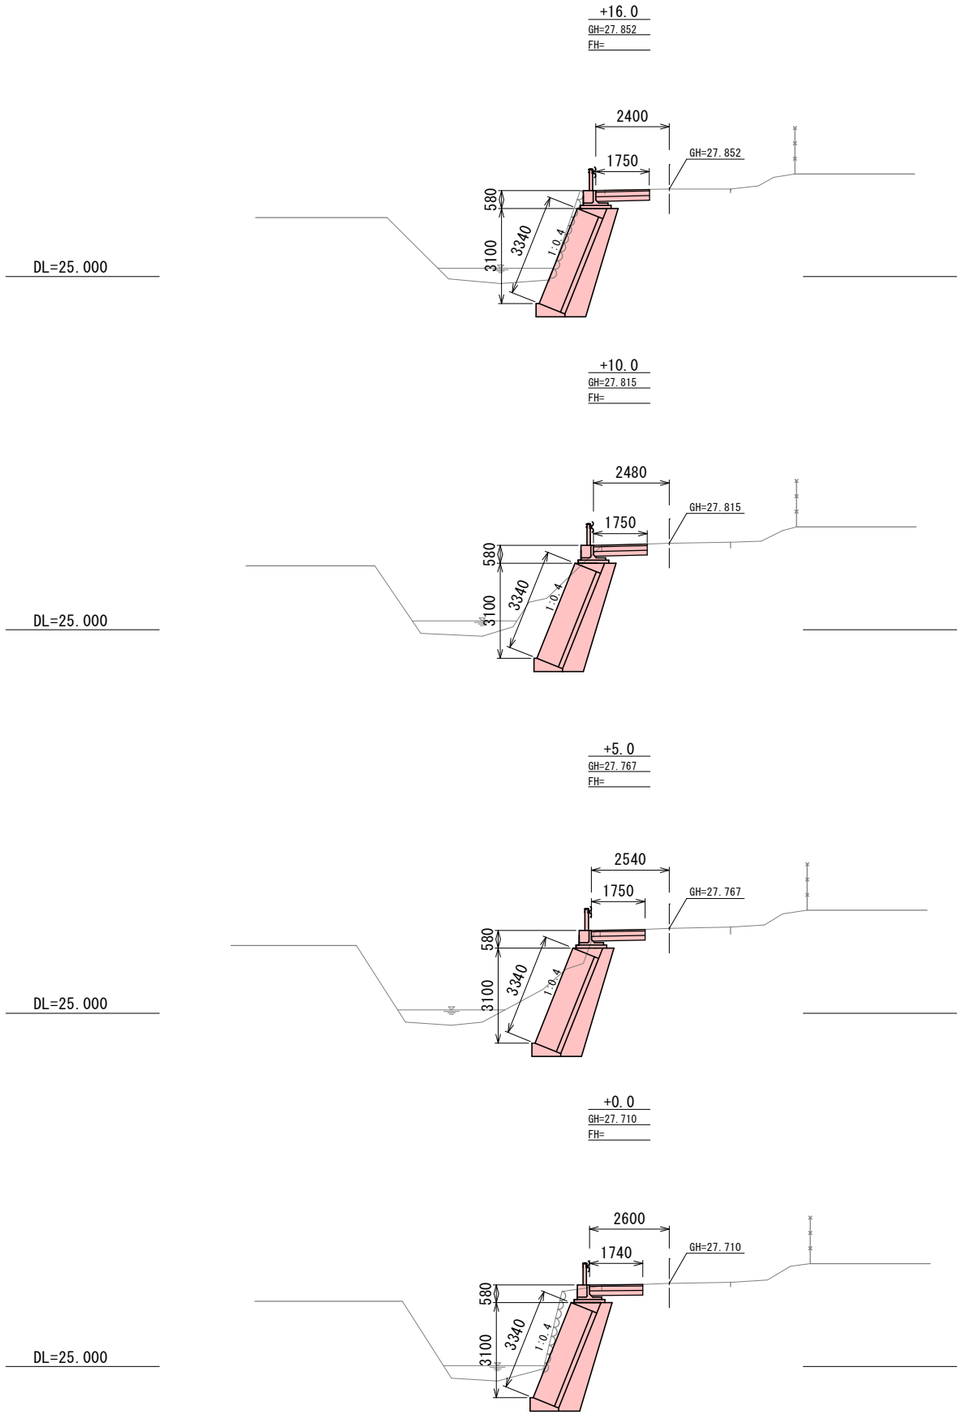


平面図 S=1:1000

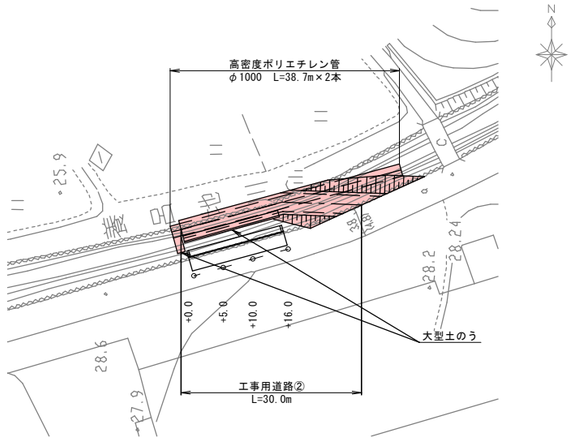



工事用道路 断面図 S=1:200

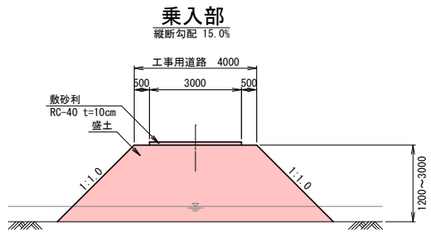

掛 樋 工 S=1:100

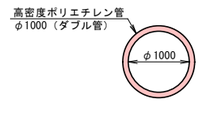

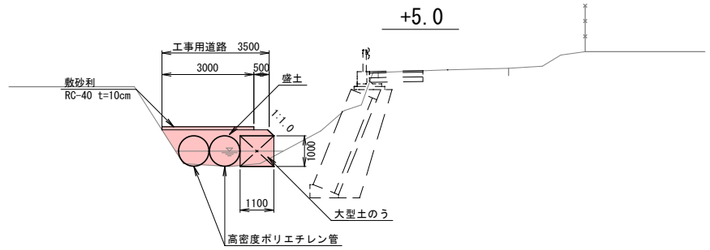

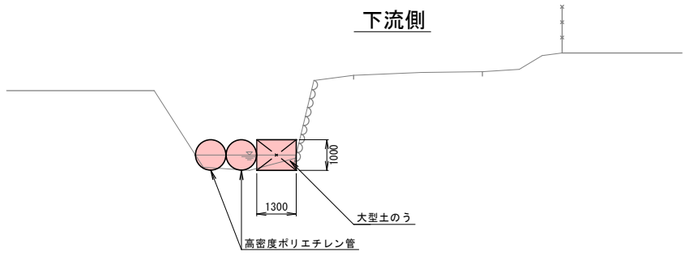

岩 手 県 宮 古 市		
1級市道 神田・佐羽根線	田老字養呂地 地内	
神田・佐羽根線河川兼用護岸設置工事		
全 2 枚中ノ 2 枚	横断図 仮設工	
	設計	製図
令和 年 月 日	縮尺 図 示	