


D-21-2・D-21-2-1
公共下水道整備事業

- 既設下水道管（幹線）
- 既設下水道管（枝線）
- 新設下水道管（幹線）
- 新設下水道管（枝線）

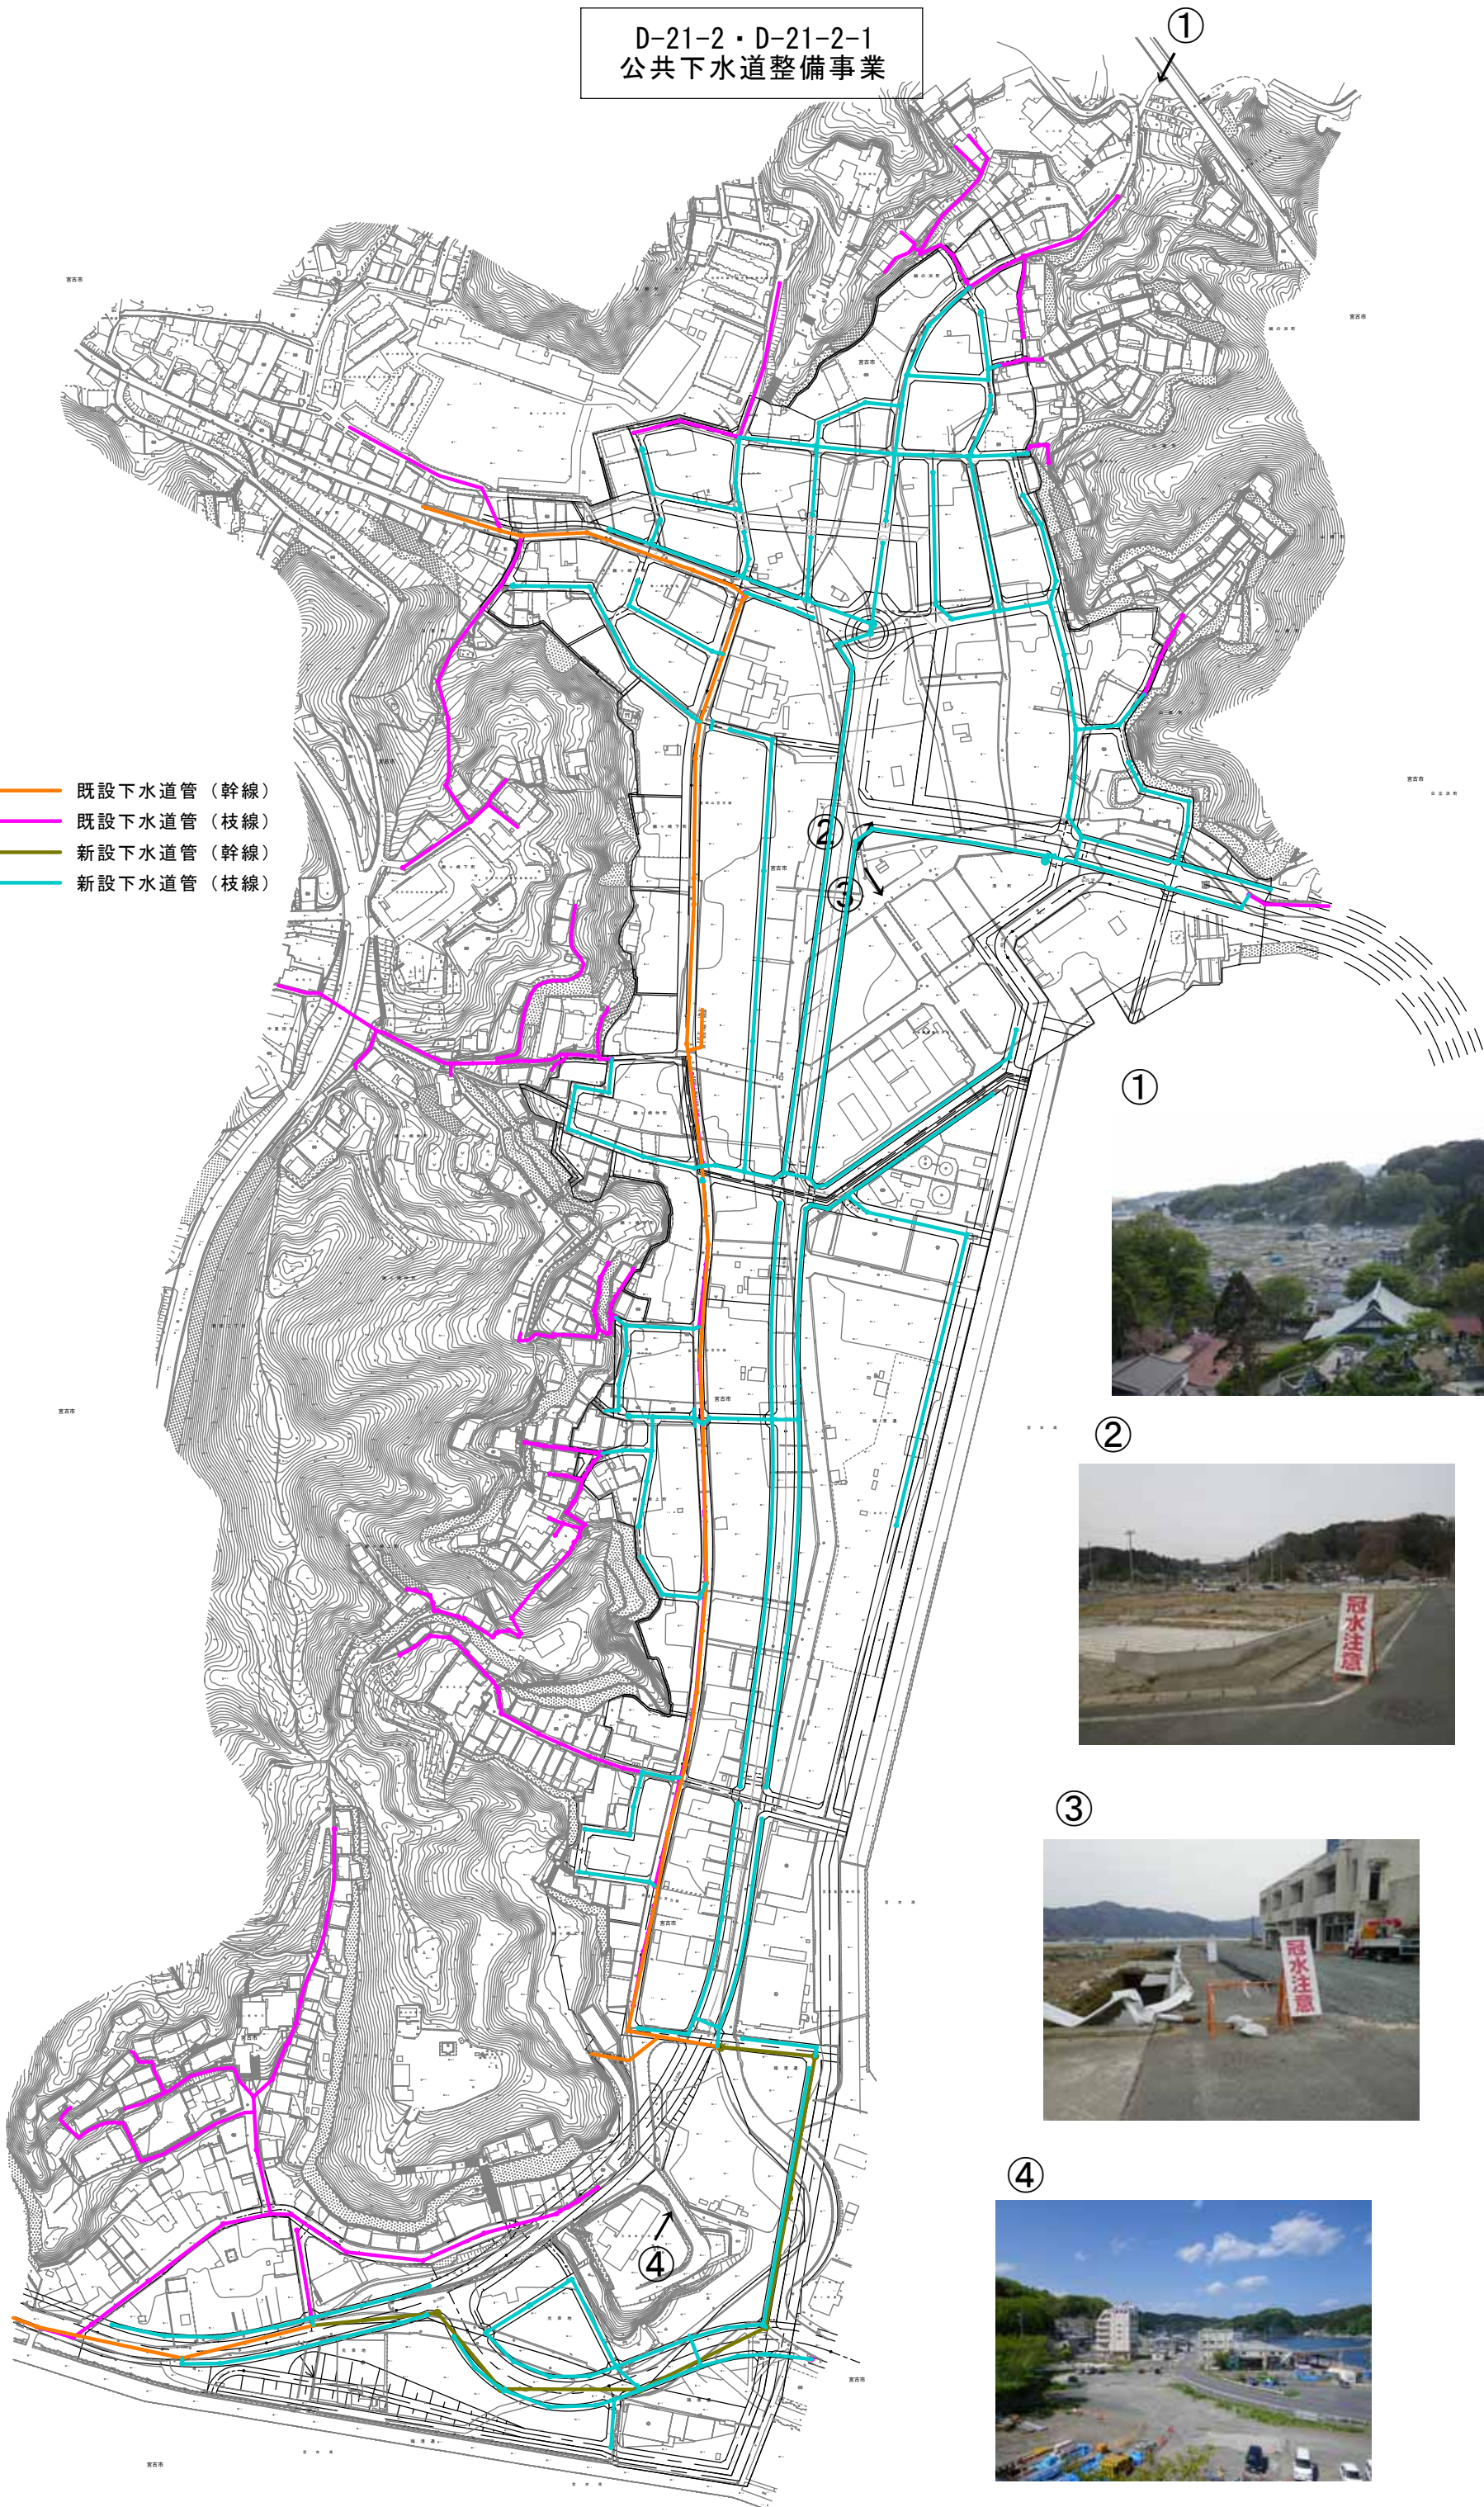

①

②

③

④