



岩手県 宮古市 河南中学校学区①(宮古市交通安全プログラム 令和3年度 要対策箇所)

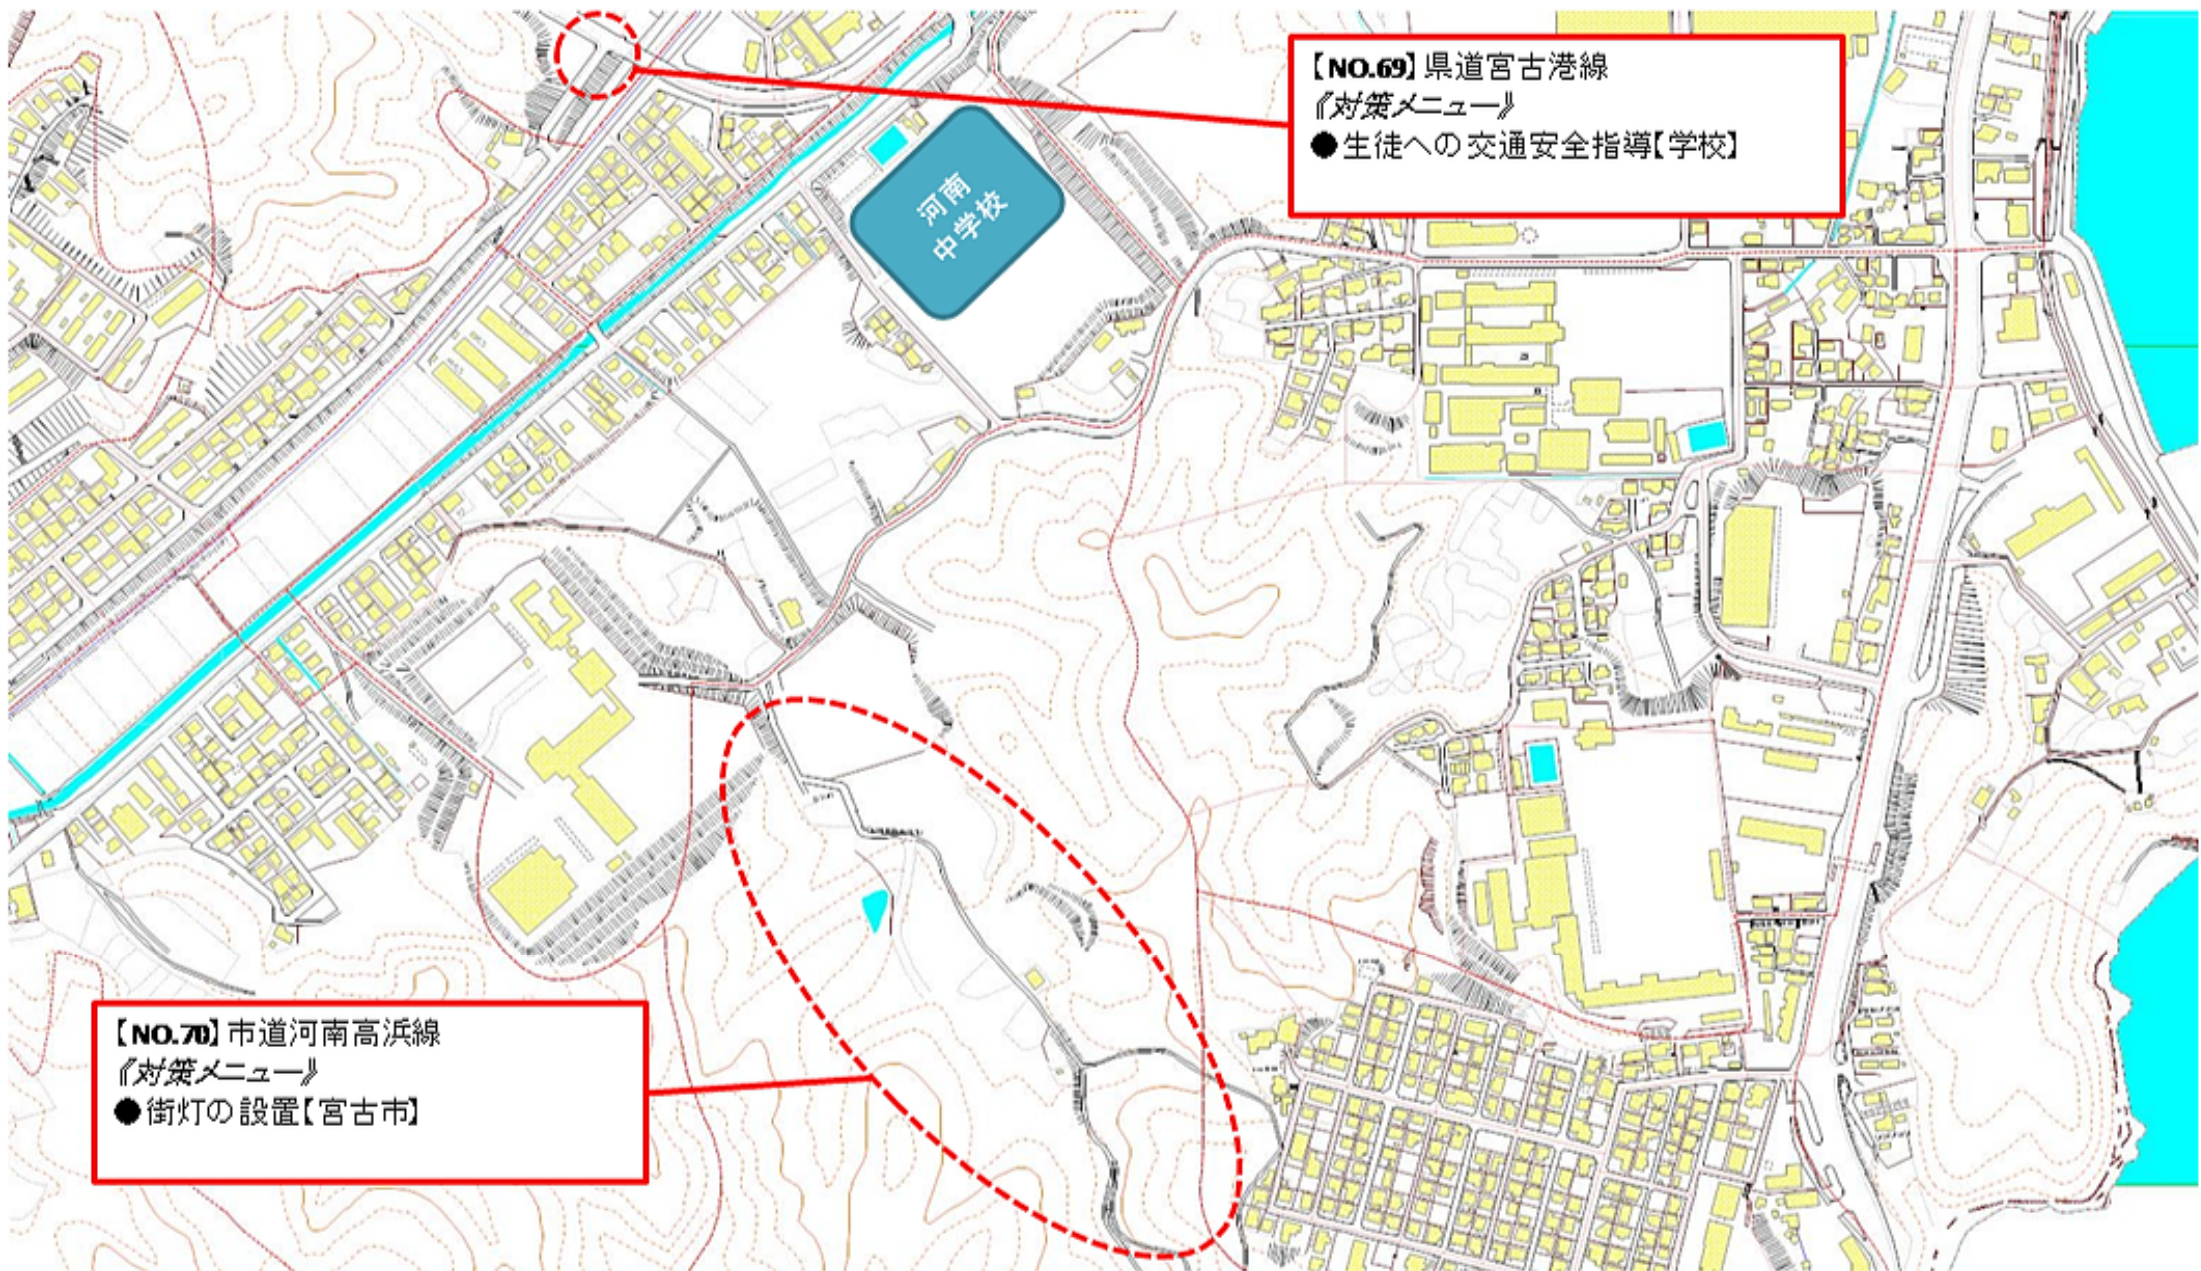

【NO.69】県道宮古港線
『対策メニュー』
●生徒への交通安全指導【学校】

【NO.70】市道河南高浜線
『対策メニュー』
●街灯の設置【宮古市】

岩手県 宮古市 河南中学校学区②(宮古市交通安全プログラム 令和3年度 要対策箇所)

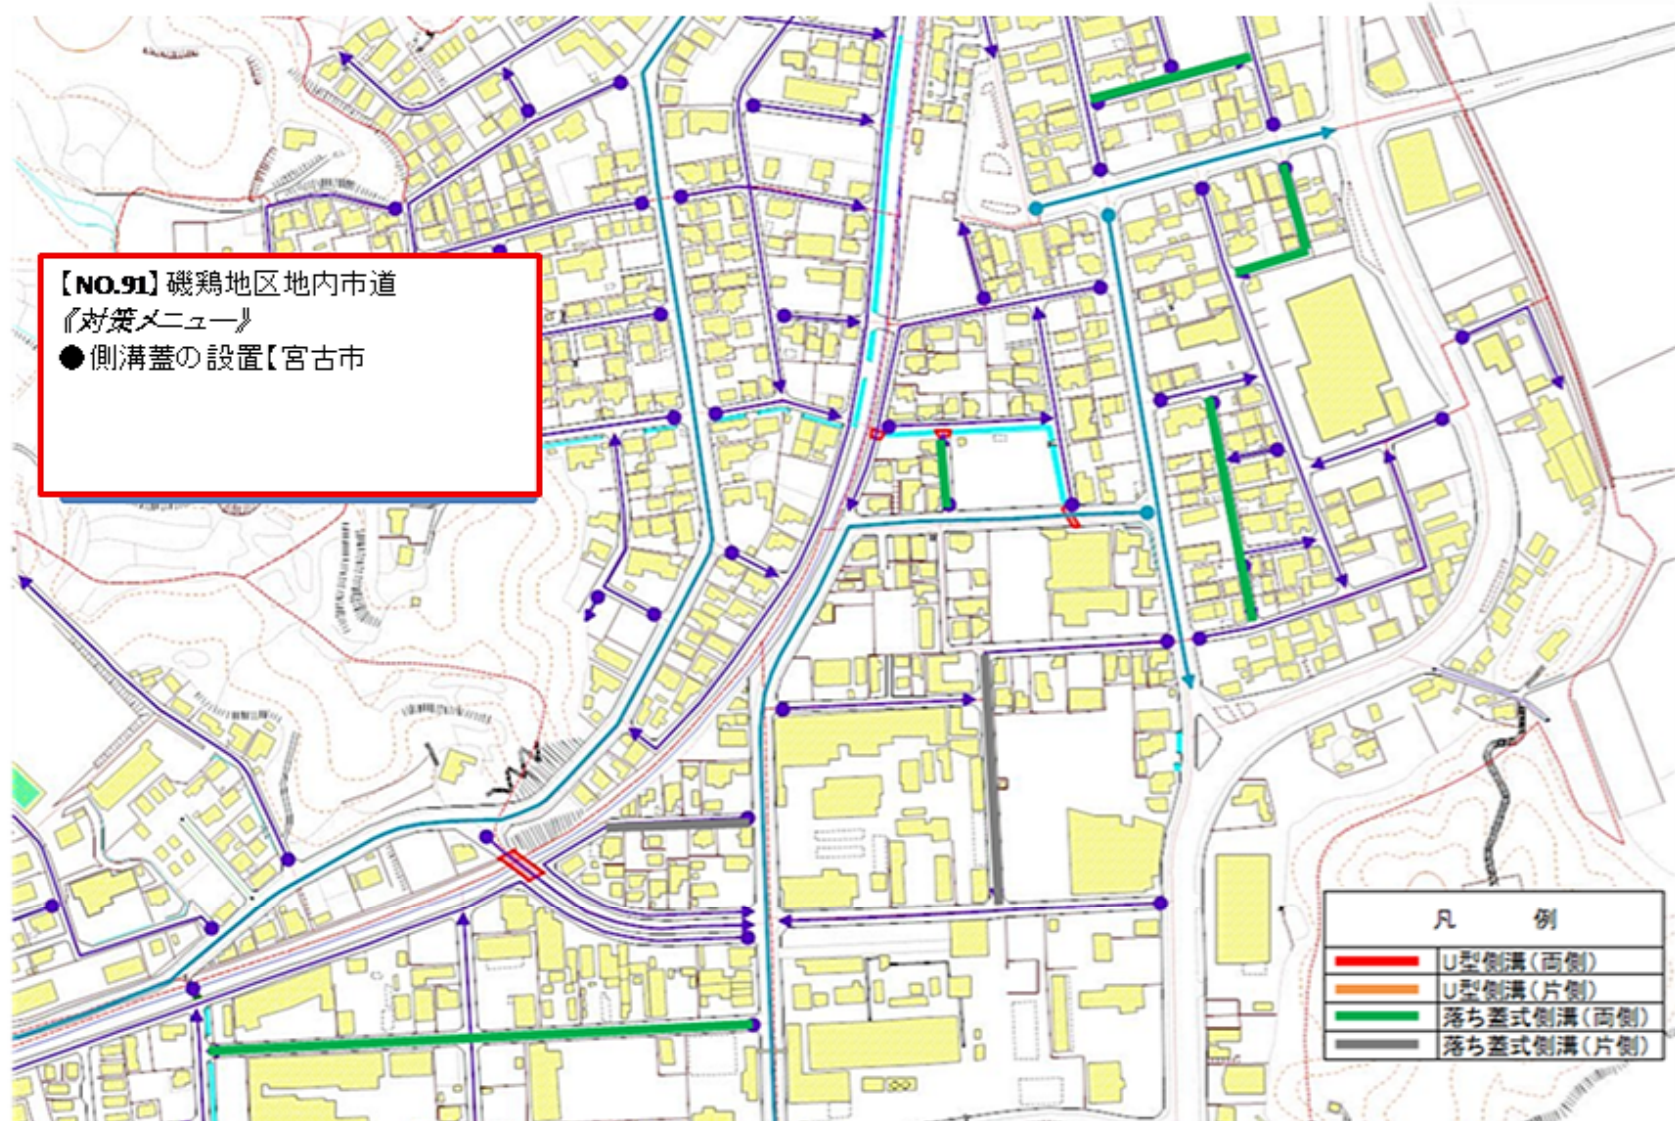

【NO.91】磯鶏地区市内市道
 『対策メニュー』
 ●側溝蓋の設置【宮古市】

凡 例	
—	U型側溝(両側)
—	U型側溝(片側)
—	落ち蓋式側溝(両側)
—	落ち蓋式側溝(片側)

	路線番号	路線名	路線延長(m)	蓋掛区間(m)	設置率	蓋掛延長(m)	蓋種類(300用)(枚)			
							HC7角度 コンクリート	U字溝用 グレーチング	落ち蓋式3種 コンクリート	落ち蓋式 グレーチング25t
磯鶏地区	697	磯鶏16号線	91.1	180	50%	90	0	0	171	5
	700	磯鶏18号線	97.1	180	50%	90	0	0	171	5
	704	磯鶏25号線	37.1	220	50%	110	0	0	209	6
	705	磯鶏24号線	134.1	50	50%	25	0	0	48	2
	715	磯鶏59号線	45.4	80	50%	40	0	0	76	2
	717	磯鶏5号線	248.0	140	50%	70	0	0	133	4
	720	磯鶏30号線	248.9	80	50%	40	0	0	76	2
	727	磯鶏8号線	309.6	600	50%	300	0	0	570	15
5路線	小計		1,211.3	1,530		765	0	0	1,454	41