



# 岩手県 宮古市 山口小学校学区①(宮古市交通安全プログラム 令和3年度 要対策箇所)

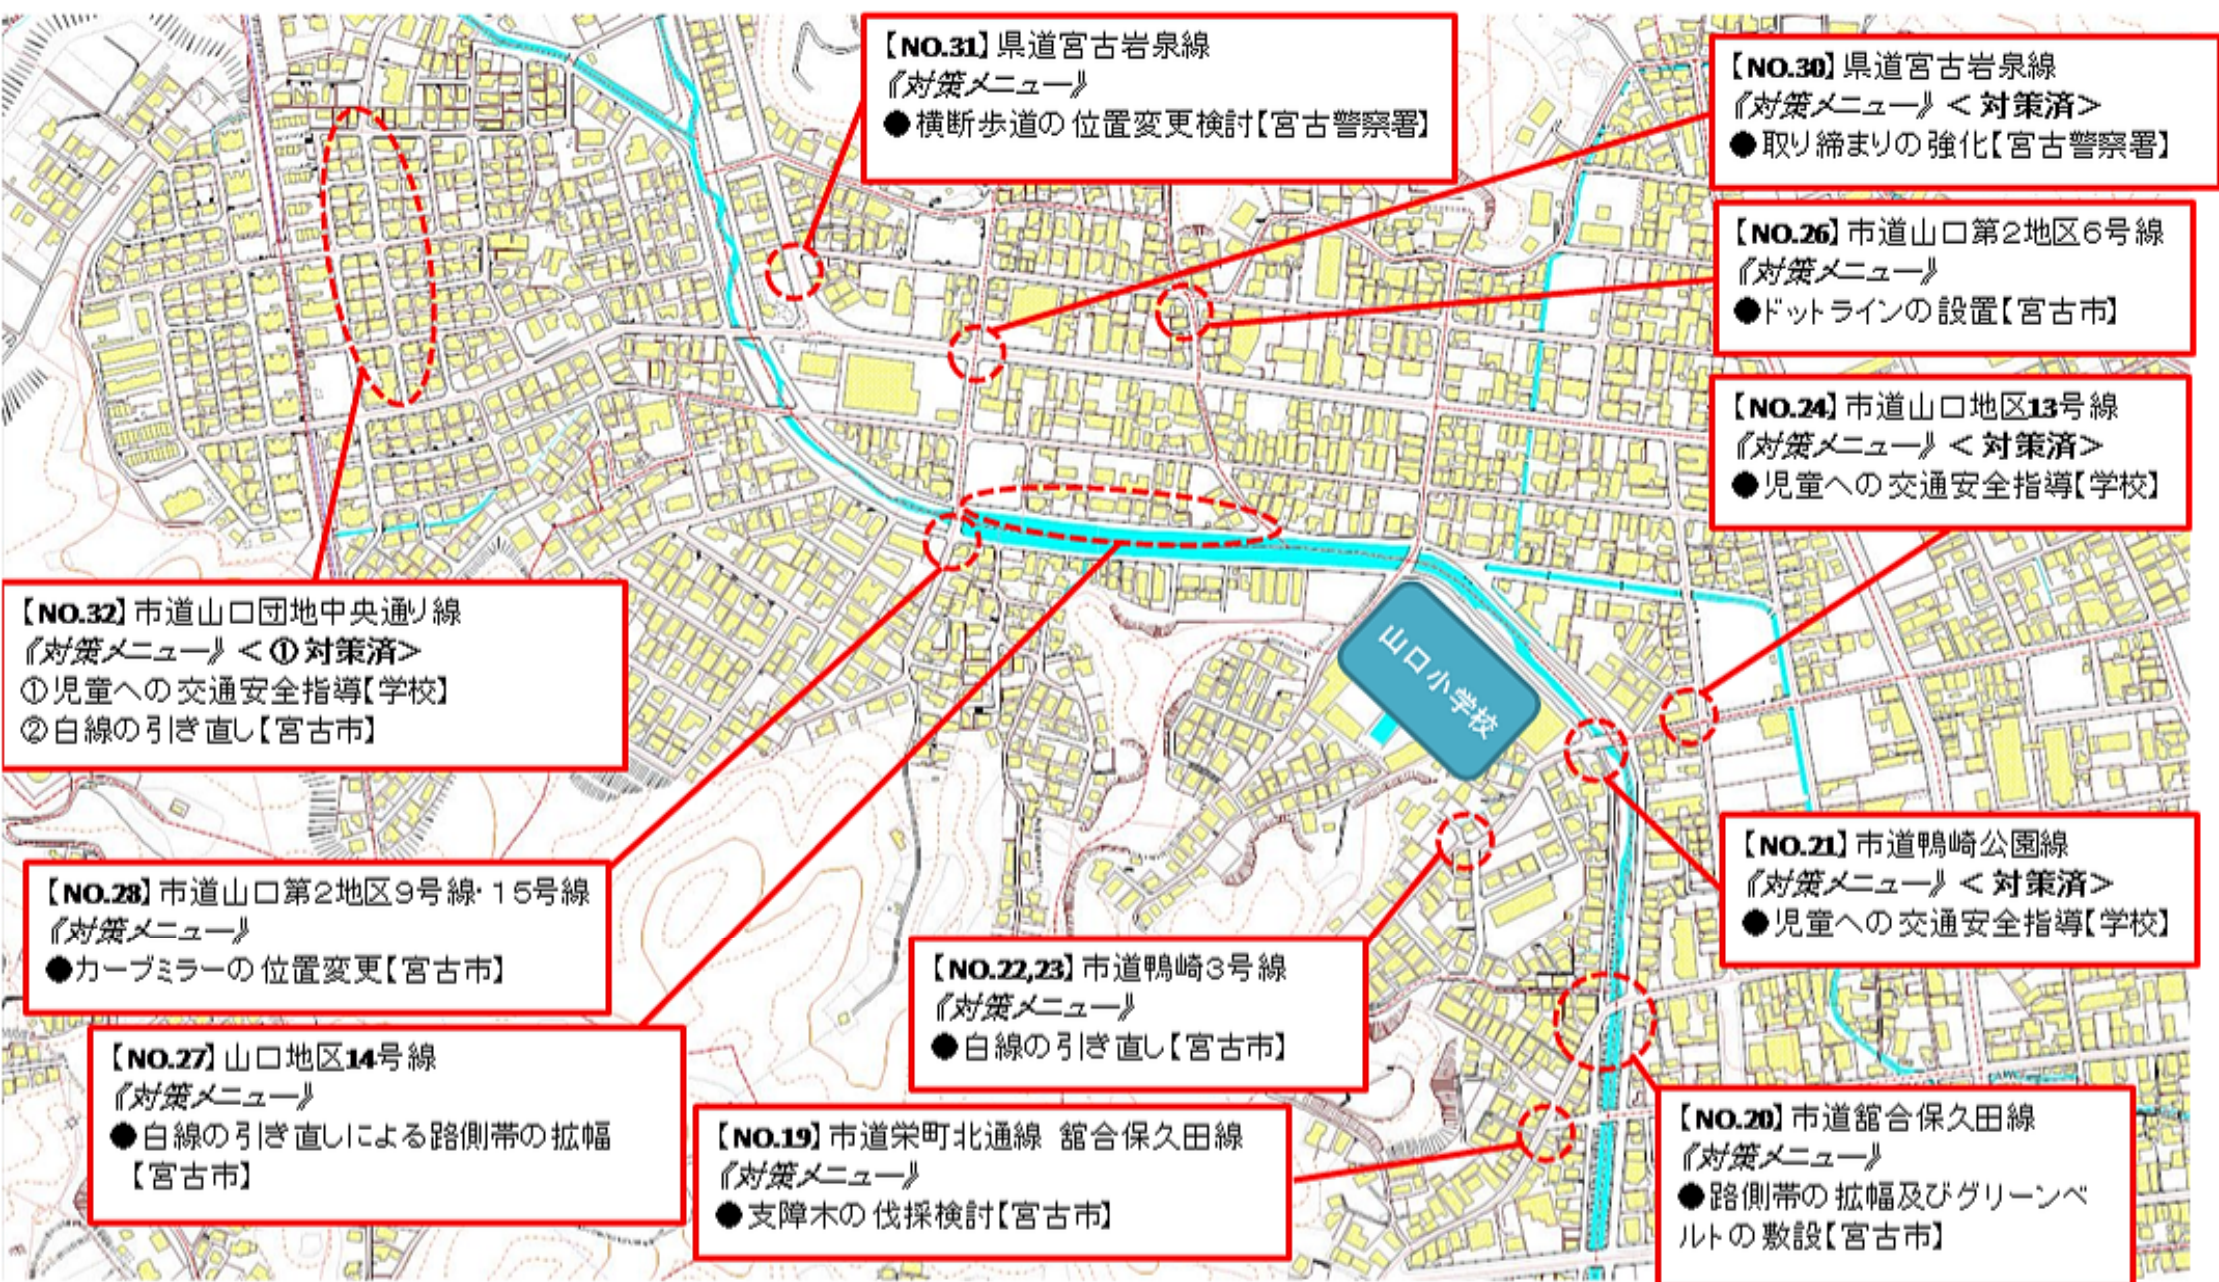

岩手県 宮古市 山口小学校学区②(宮古市交通安全プログラム 令和3年度 要対策箇所)

【NO.90】宮園団地地内市道  
 『対策メニュー』  
 ●側溝蓋の設置【宮古市】

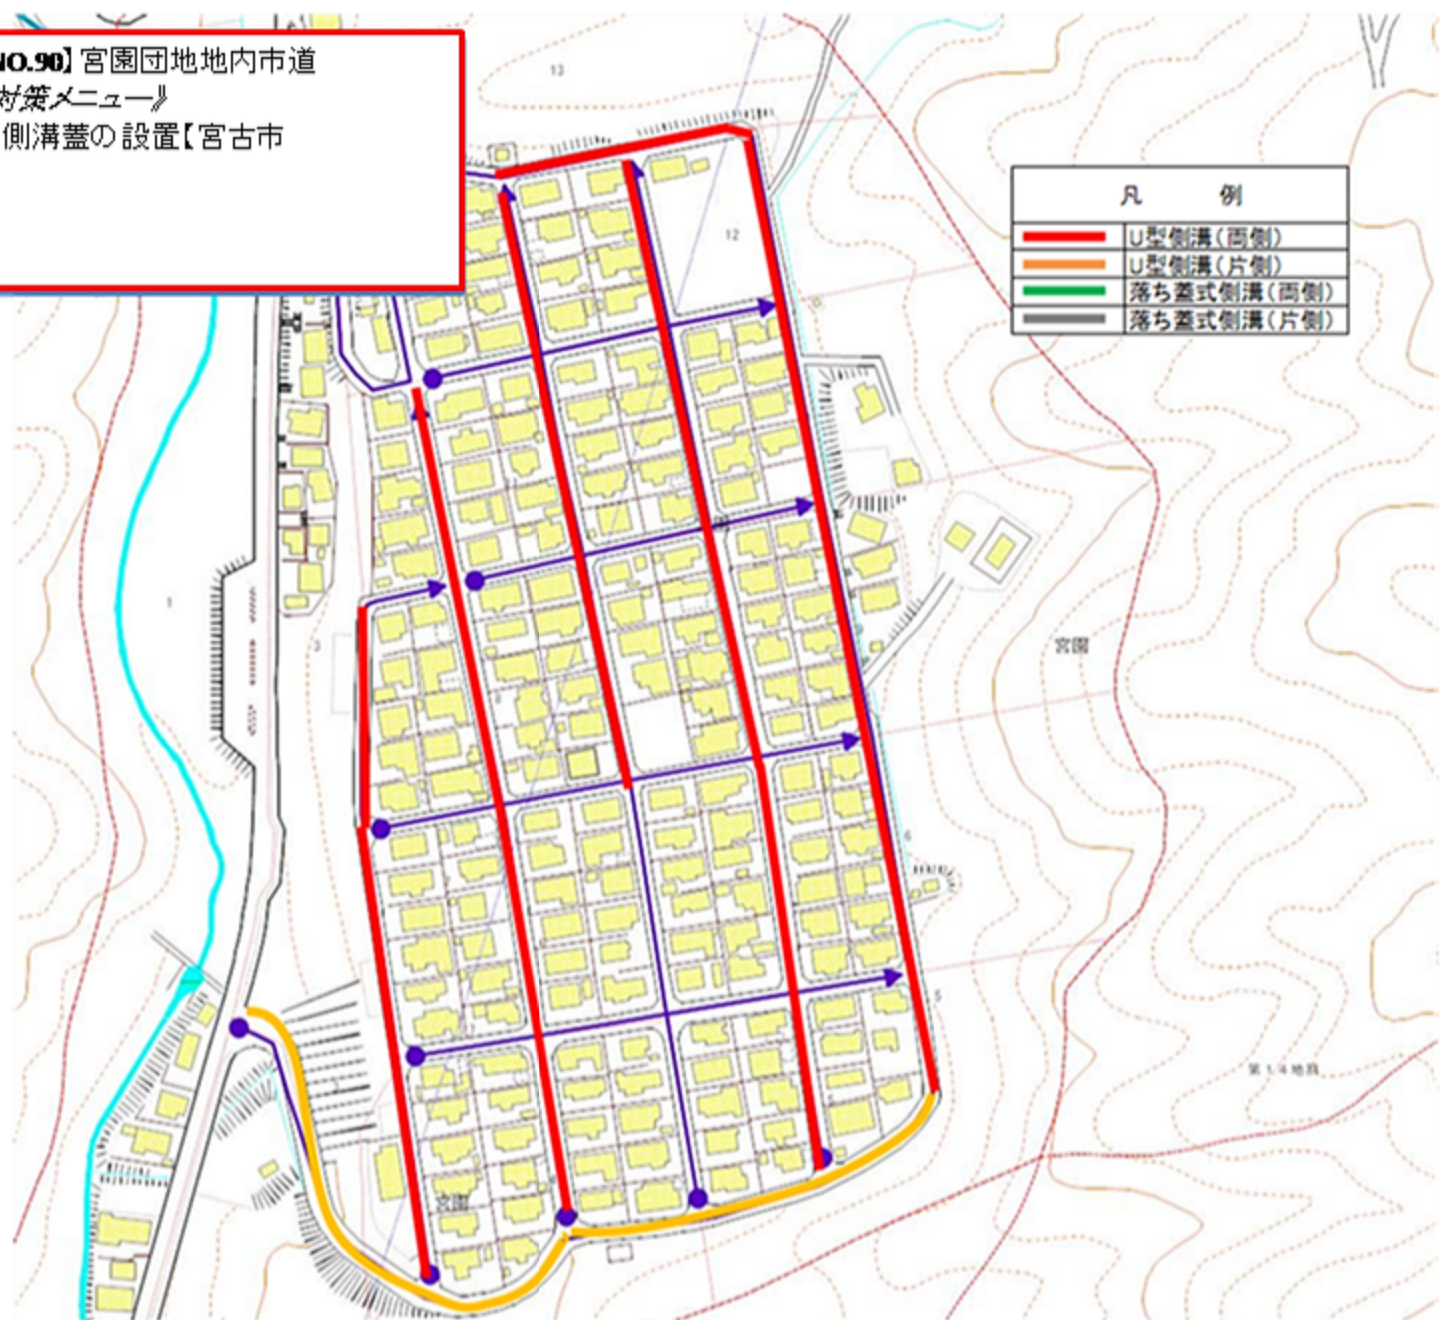

凡 例	
<span style="color: red;">—</span>	U型側溝(両側)
<span style="color: orange;">—</span>	U型側溝(片側)
<span style="color: green;">—</span>	落ち蓋式側溝(両側)
<span style="color: grey;">—</span>	落ち蓋式側溝(片側)

路線番号	路線名	路線延長(m)	置掛区間(m)	設置率	置掛延長(m)	置種類(300用)(枚)			
						HC7角度 エンクリト	U字溝用 グレーチング	落蓋式3種 エンクリト	落蓋式 グレーチング25t
493	宮園環状線	10863	810	80%	648	1026	33	0	0
494	宮園4号線	3912	760	80%	608	963	31	0	0
495	宮園3号線	3966	460	80%	368	583	19	0	0
496	宮園2号線	3200	620	80%	496	786	25	0	0
497	宮園1号線	2910	520	80%	416	659	21	0	0
5路線	小計	2,4851	3,170		2,536	4,017	129	0	0