

市道末広町線 無電柱化 完成記念式典

日時 令和7年4月27日（日）
午前11時から正午まで
場所 宮古市末広町

1. 開式
2. 式辞
3. 祝辞
4. 事業経過報告
5. テープカット
6. 山口太鼓披露
7. 閉式

人を中心に据え賑わいや魅力の創出につながる道路 ～共存共栄の道 おたがいさまとおもてなしの末広町通り～

位置図



事業のポイント

- ① **道路空間の再配分** による歩行空間の確保
- ② **段差や電柱など障害物がない** 歩きやすい道路
- ③ 車道を **スラローム** させ走行速度を抑制
- ④ **景観性と安全性の識別に優れた舗装** での整備

整備効果


- 1 **防災** **災害に強い道路の実現** 災害時、避難経路および緊急車両の通行を確保します。
- 2 **安全・快適** **歩行者等の安全な通行を実現** 歩行者等の通行がスムーズになります。
- 3 **景観** **美しい景観の確保** 美しいまちなみが形成され、地域の活性化につながります。

計画平面図

区間① スラローム区間


道路幅員約10m 【歩行空間幅2.5～3.5m, 緩衝帯0.5m (両側), 車道空間3.0m】

地上機器

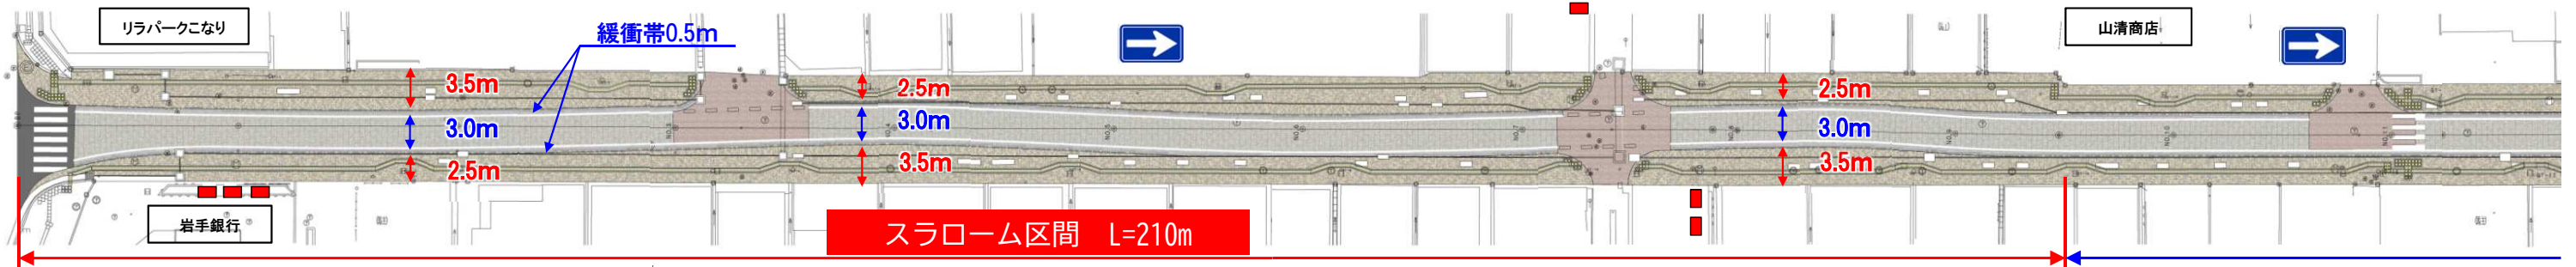


区間② バス停・直線区間

直線区間 : 道路幅員約9.0m 【歩行空間幅2.5m, 緩衝帯0.5m (両側), 車道空間3.0m】

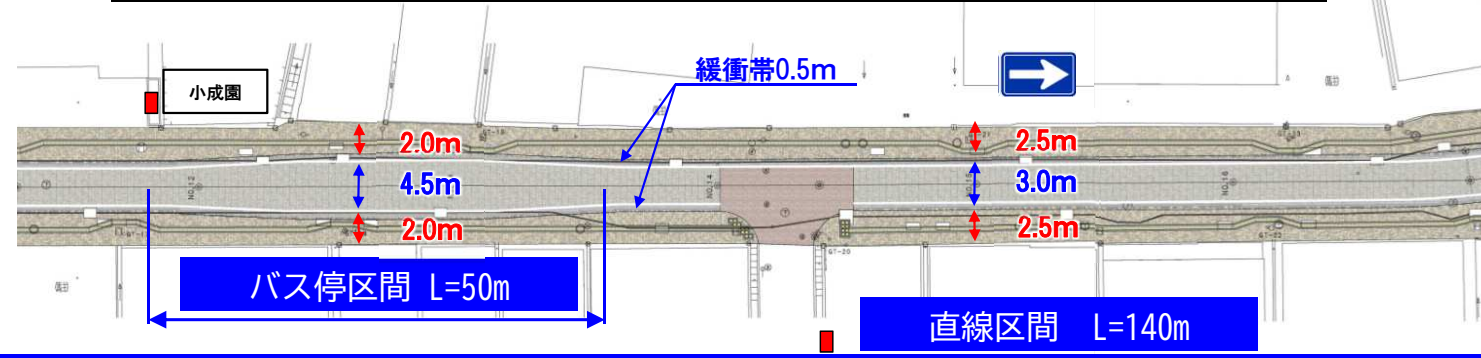

区間③ 対面通行区間


道路幅員約11.0m 【歩行空間幅2.25m, 緩衝帯0.5m (両側), 車道空間5.5m】

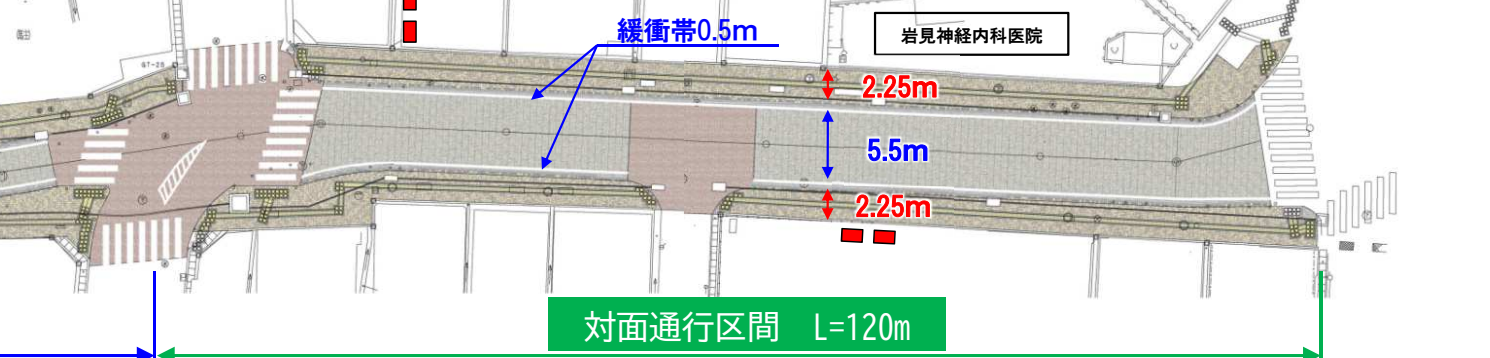


整備前



断面図

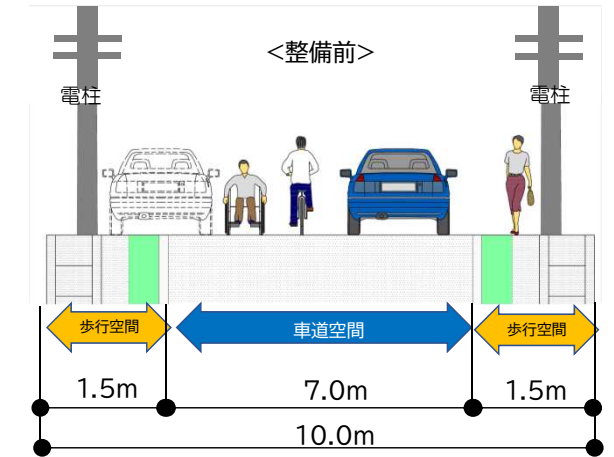

整備後

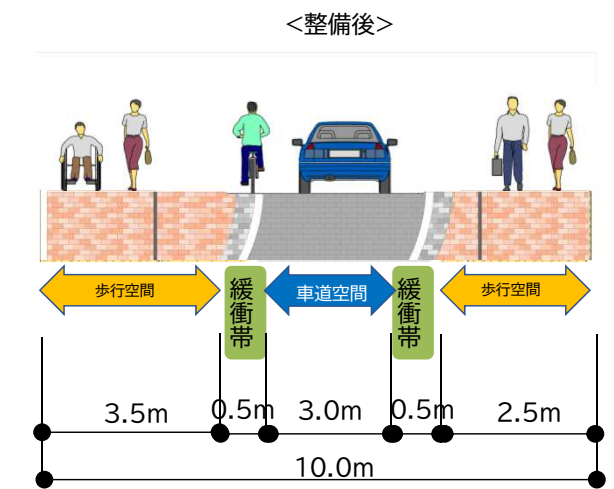




宮古市
Miyako City



通りを彩るイルミネーション
(2025. 3. 11撮影)

浄土ヶ浜
いいイロ
1116

浄土ヶ浜 エターナルグリーン

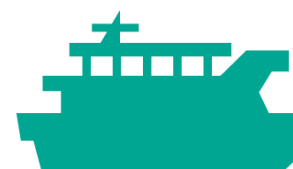

三陸復興国立公園「浄土ヶ浜」

宮古市役所 都市整備部 建設課
〒027-8501 岩手県宮古市宮町一丁目1番30号
TEL 0193-62-2111