



宮古都市計画 用途地域の変更 計画図①

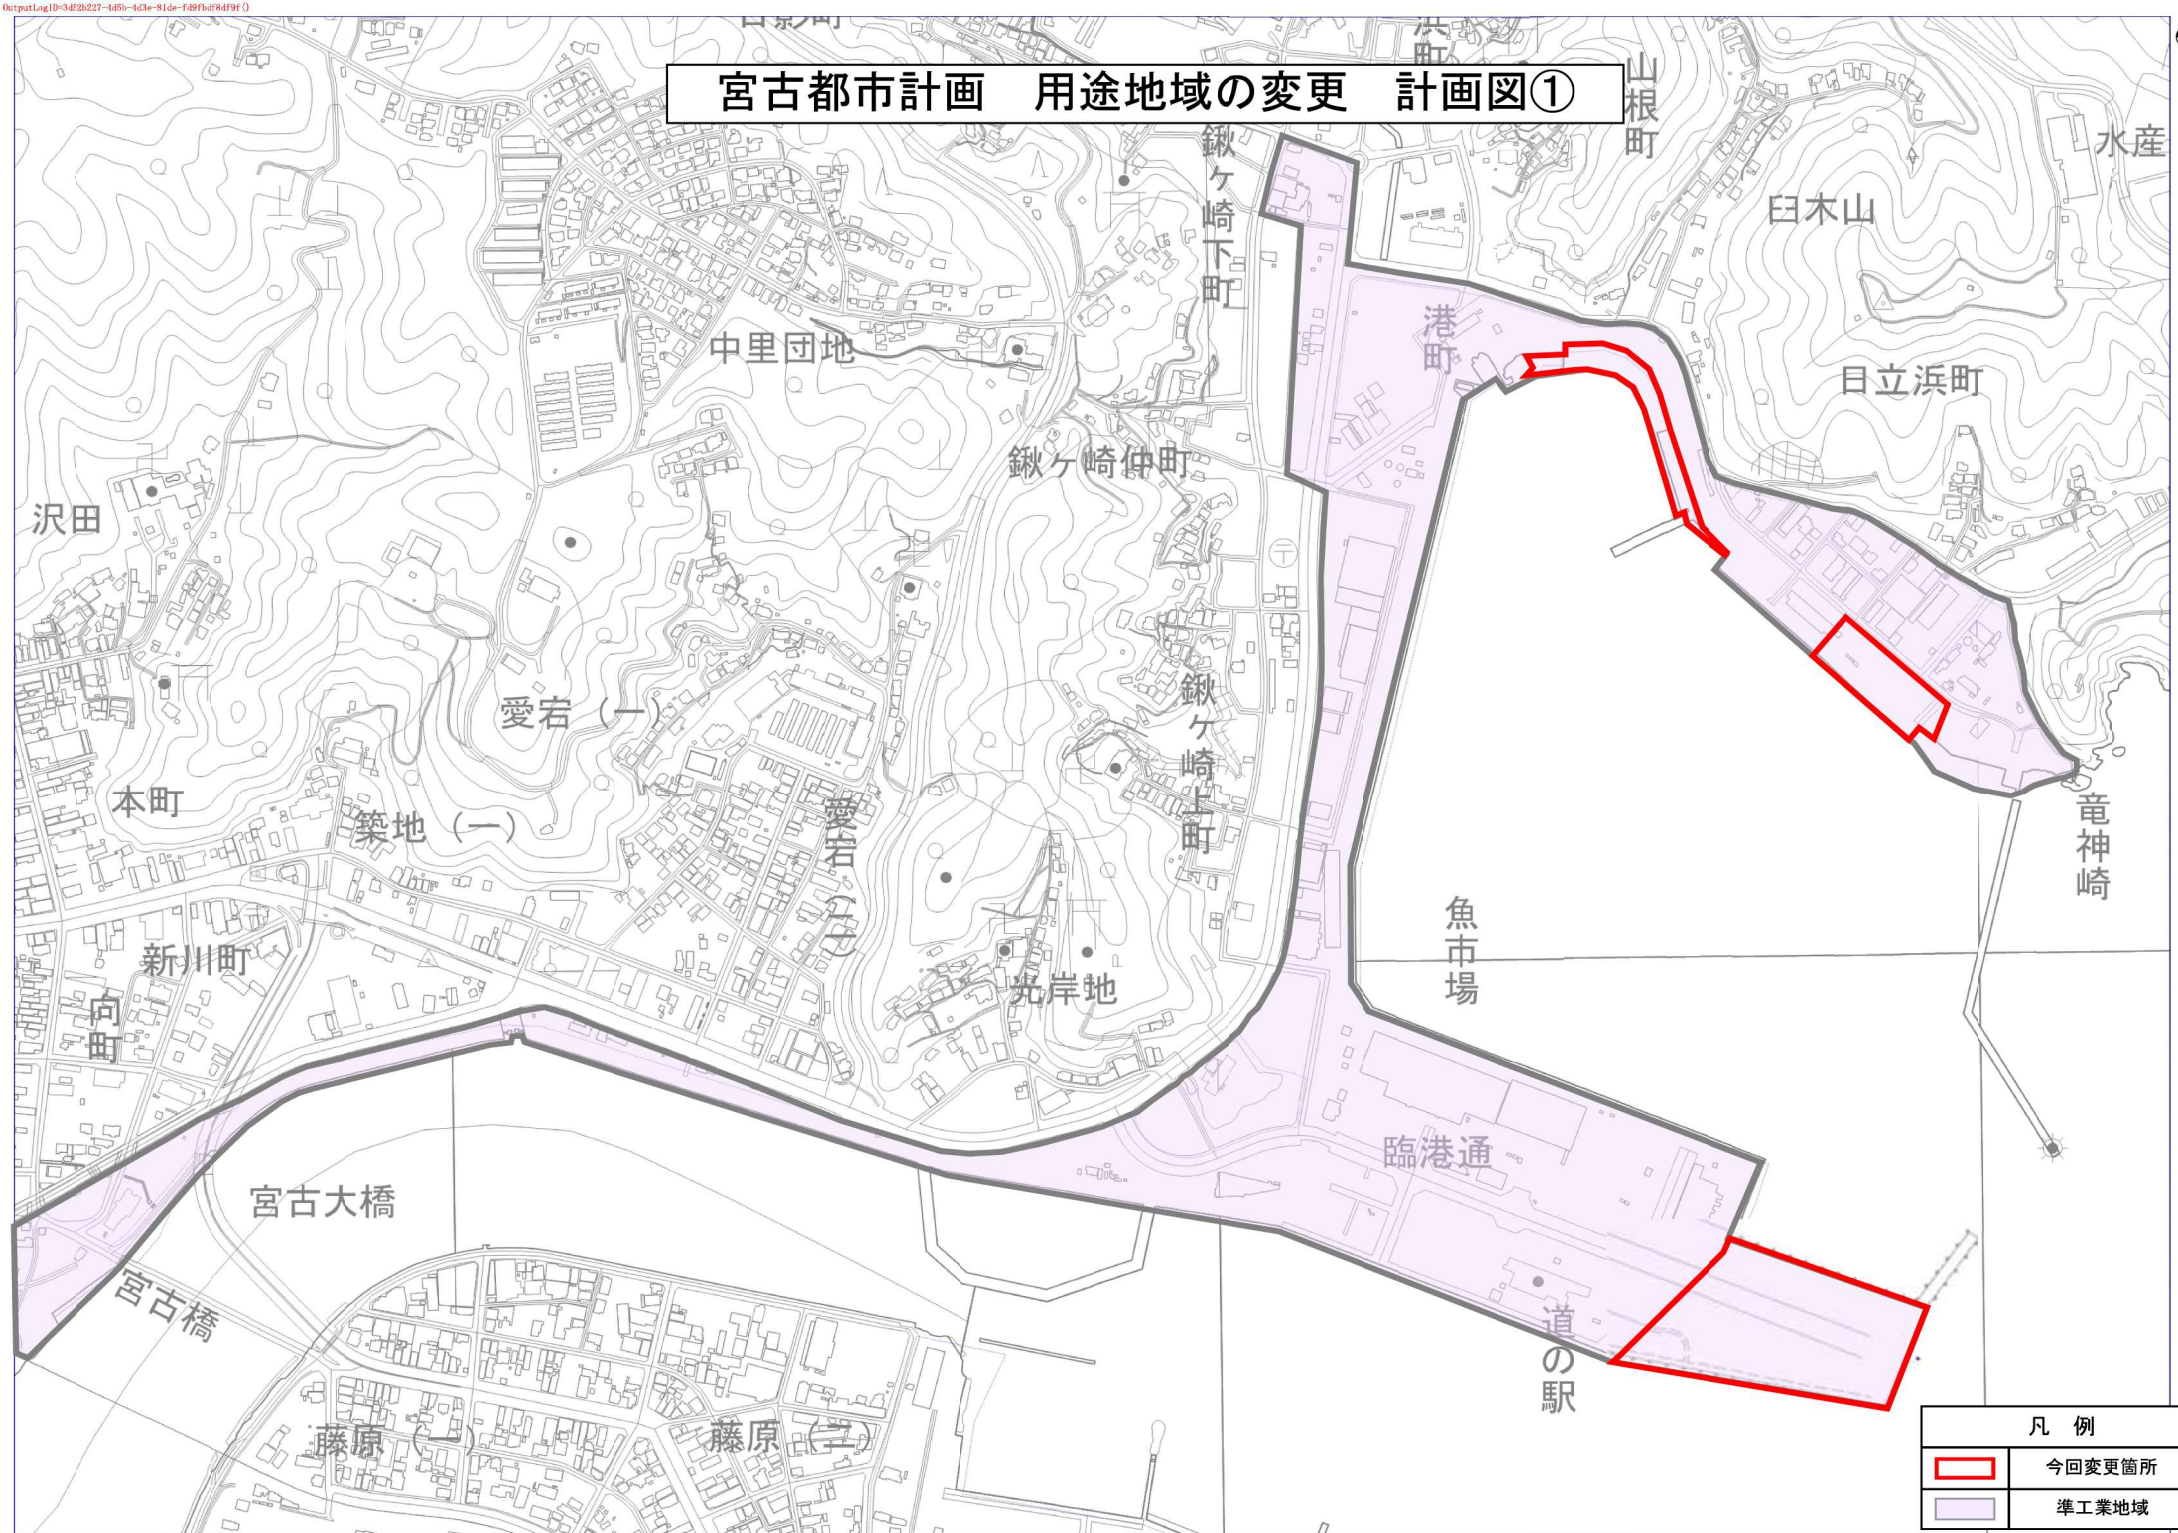

凡 例	
	今回変更箇所
	準工業地域



宮古都市計画 用途地域の変更 計画図②

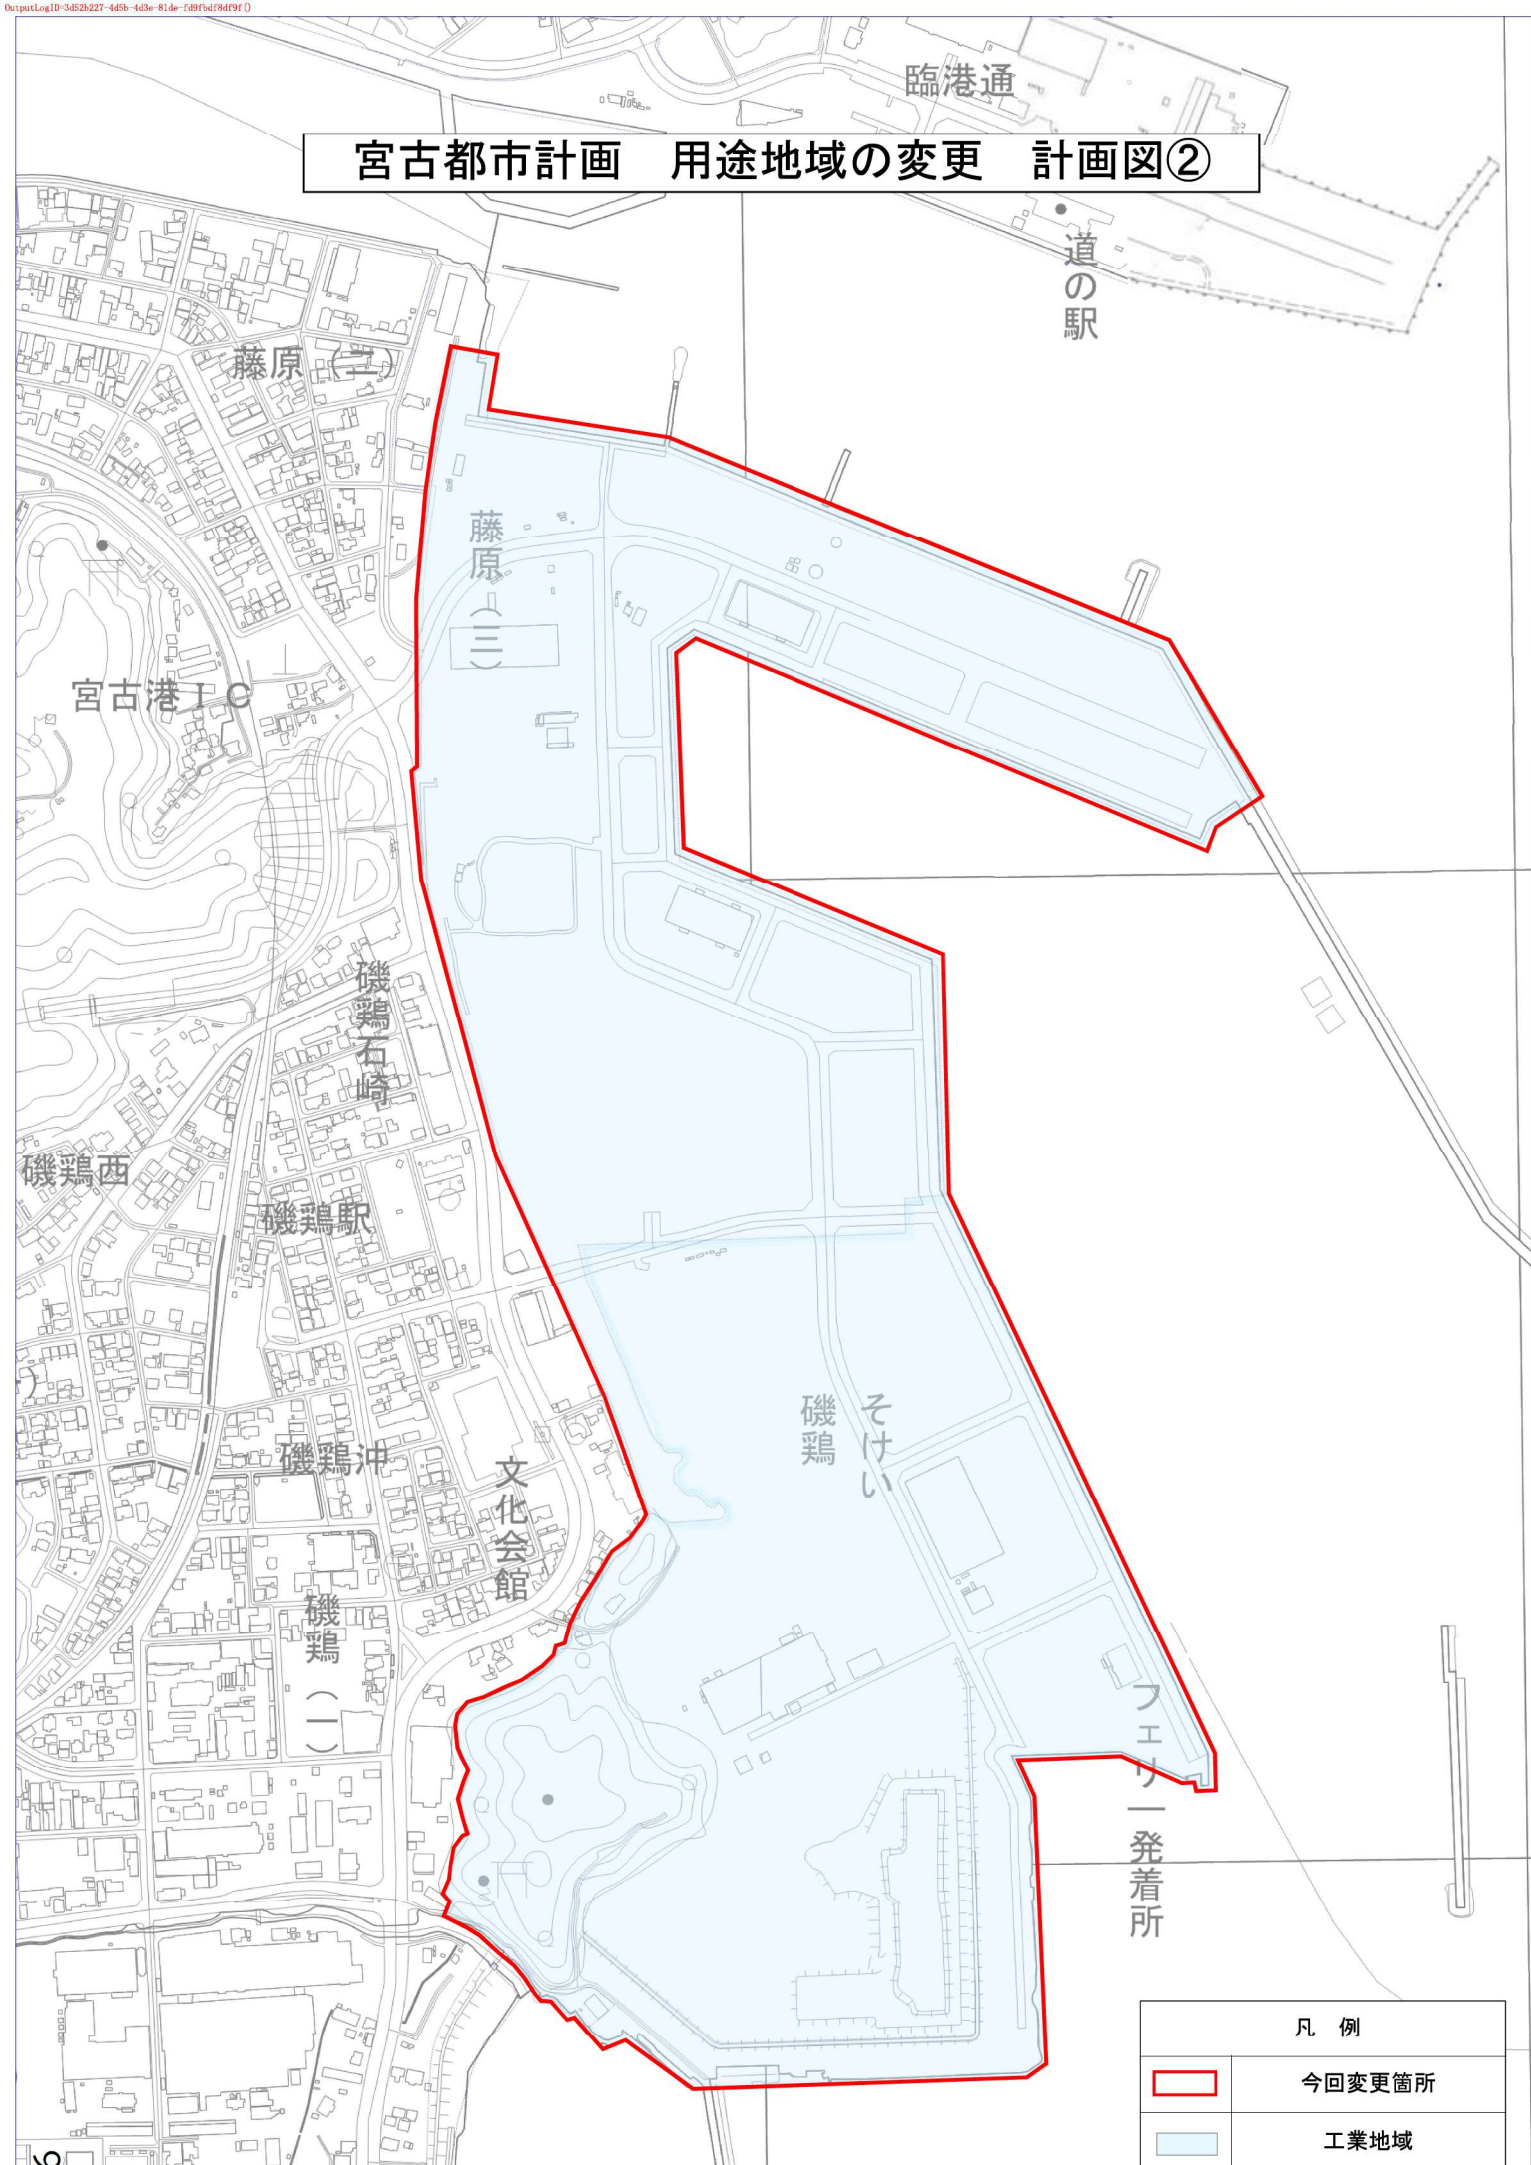

凡 例



今回変更箇所



工業地域