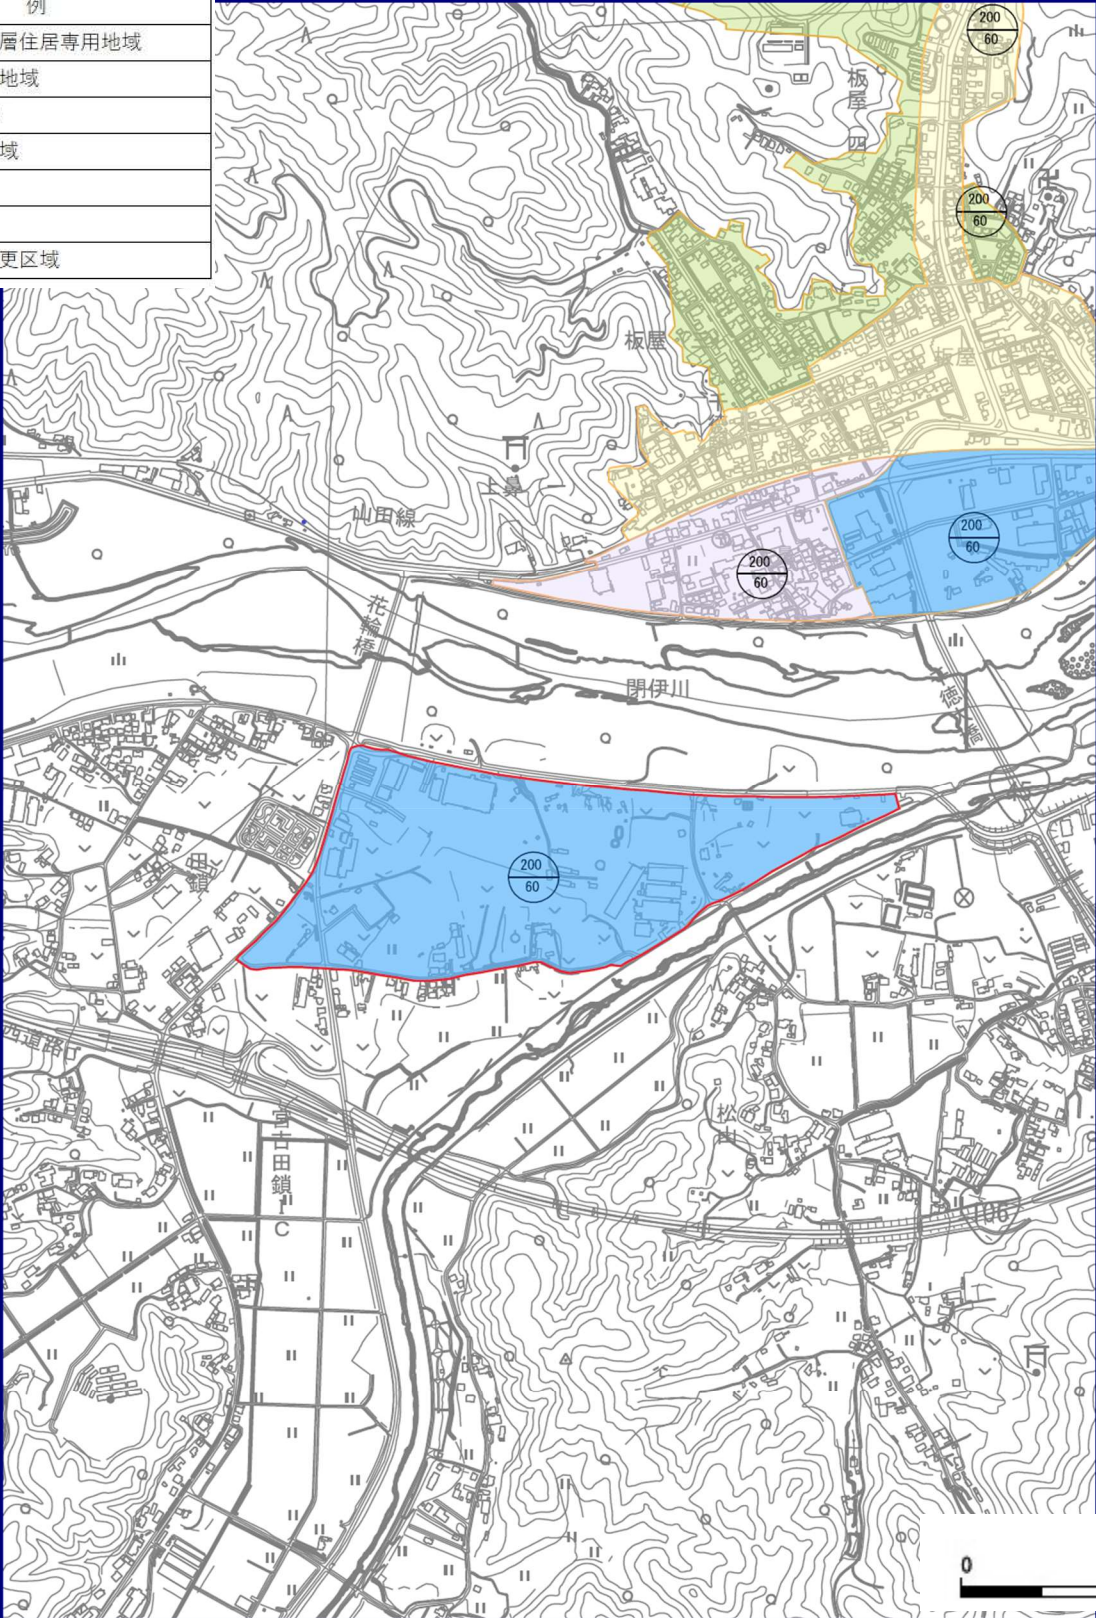
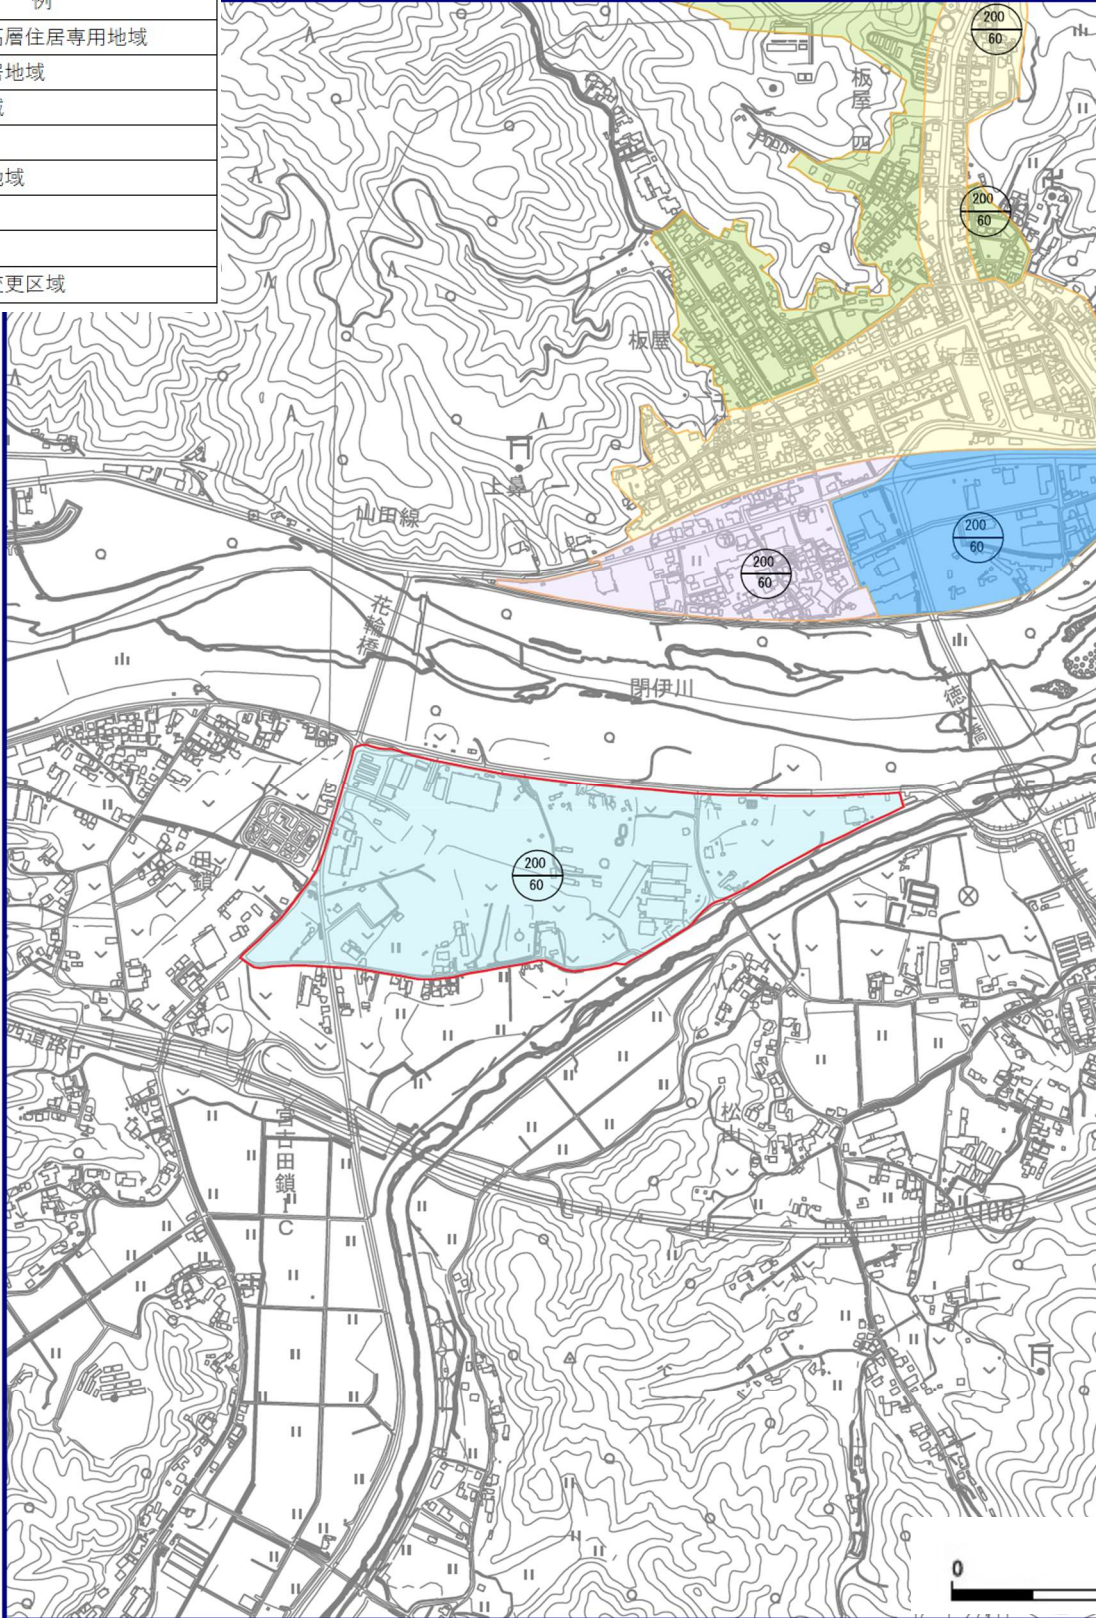


(参考図面) 宮古都市計画用途地域指定 新旧対照図 (案)

変 更 前		変 更 後	
凡 例 第一種中高層住居専用地域 第一種住居地域 準工業地域 工業専用地域 緑地 公園 用途地域変更区域 		凡 例 第一種中高層住居専用地域 第一種住居地域 準工業地域 工業地域 工業専用地域 緑地 公園 用途地域変更区域 	
用途地域の種類 (容積率／建ぺい率)	面 積	用途地域の種類 (容積率／建ぺい率)	面 積
工業専用地域 (200／60)	約23.6ha	工業地域 (200／60)	約23.6ha