


位置図



宮古市都市整備部建設課	
市道大判川9号線	宮古市津軽石第13地割地内
全 12 枚ノ中 其 1	位置図
令和 8 年度	
大判川9号線舗装改修工事	
縮 尺	

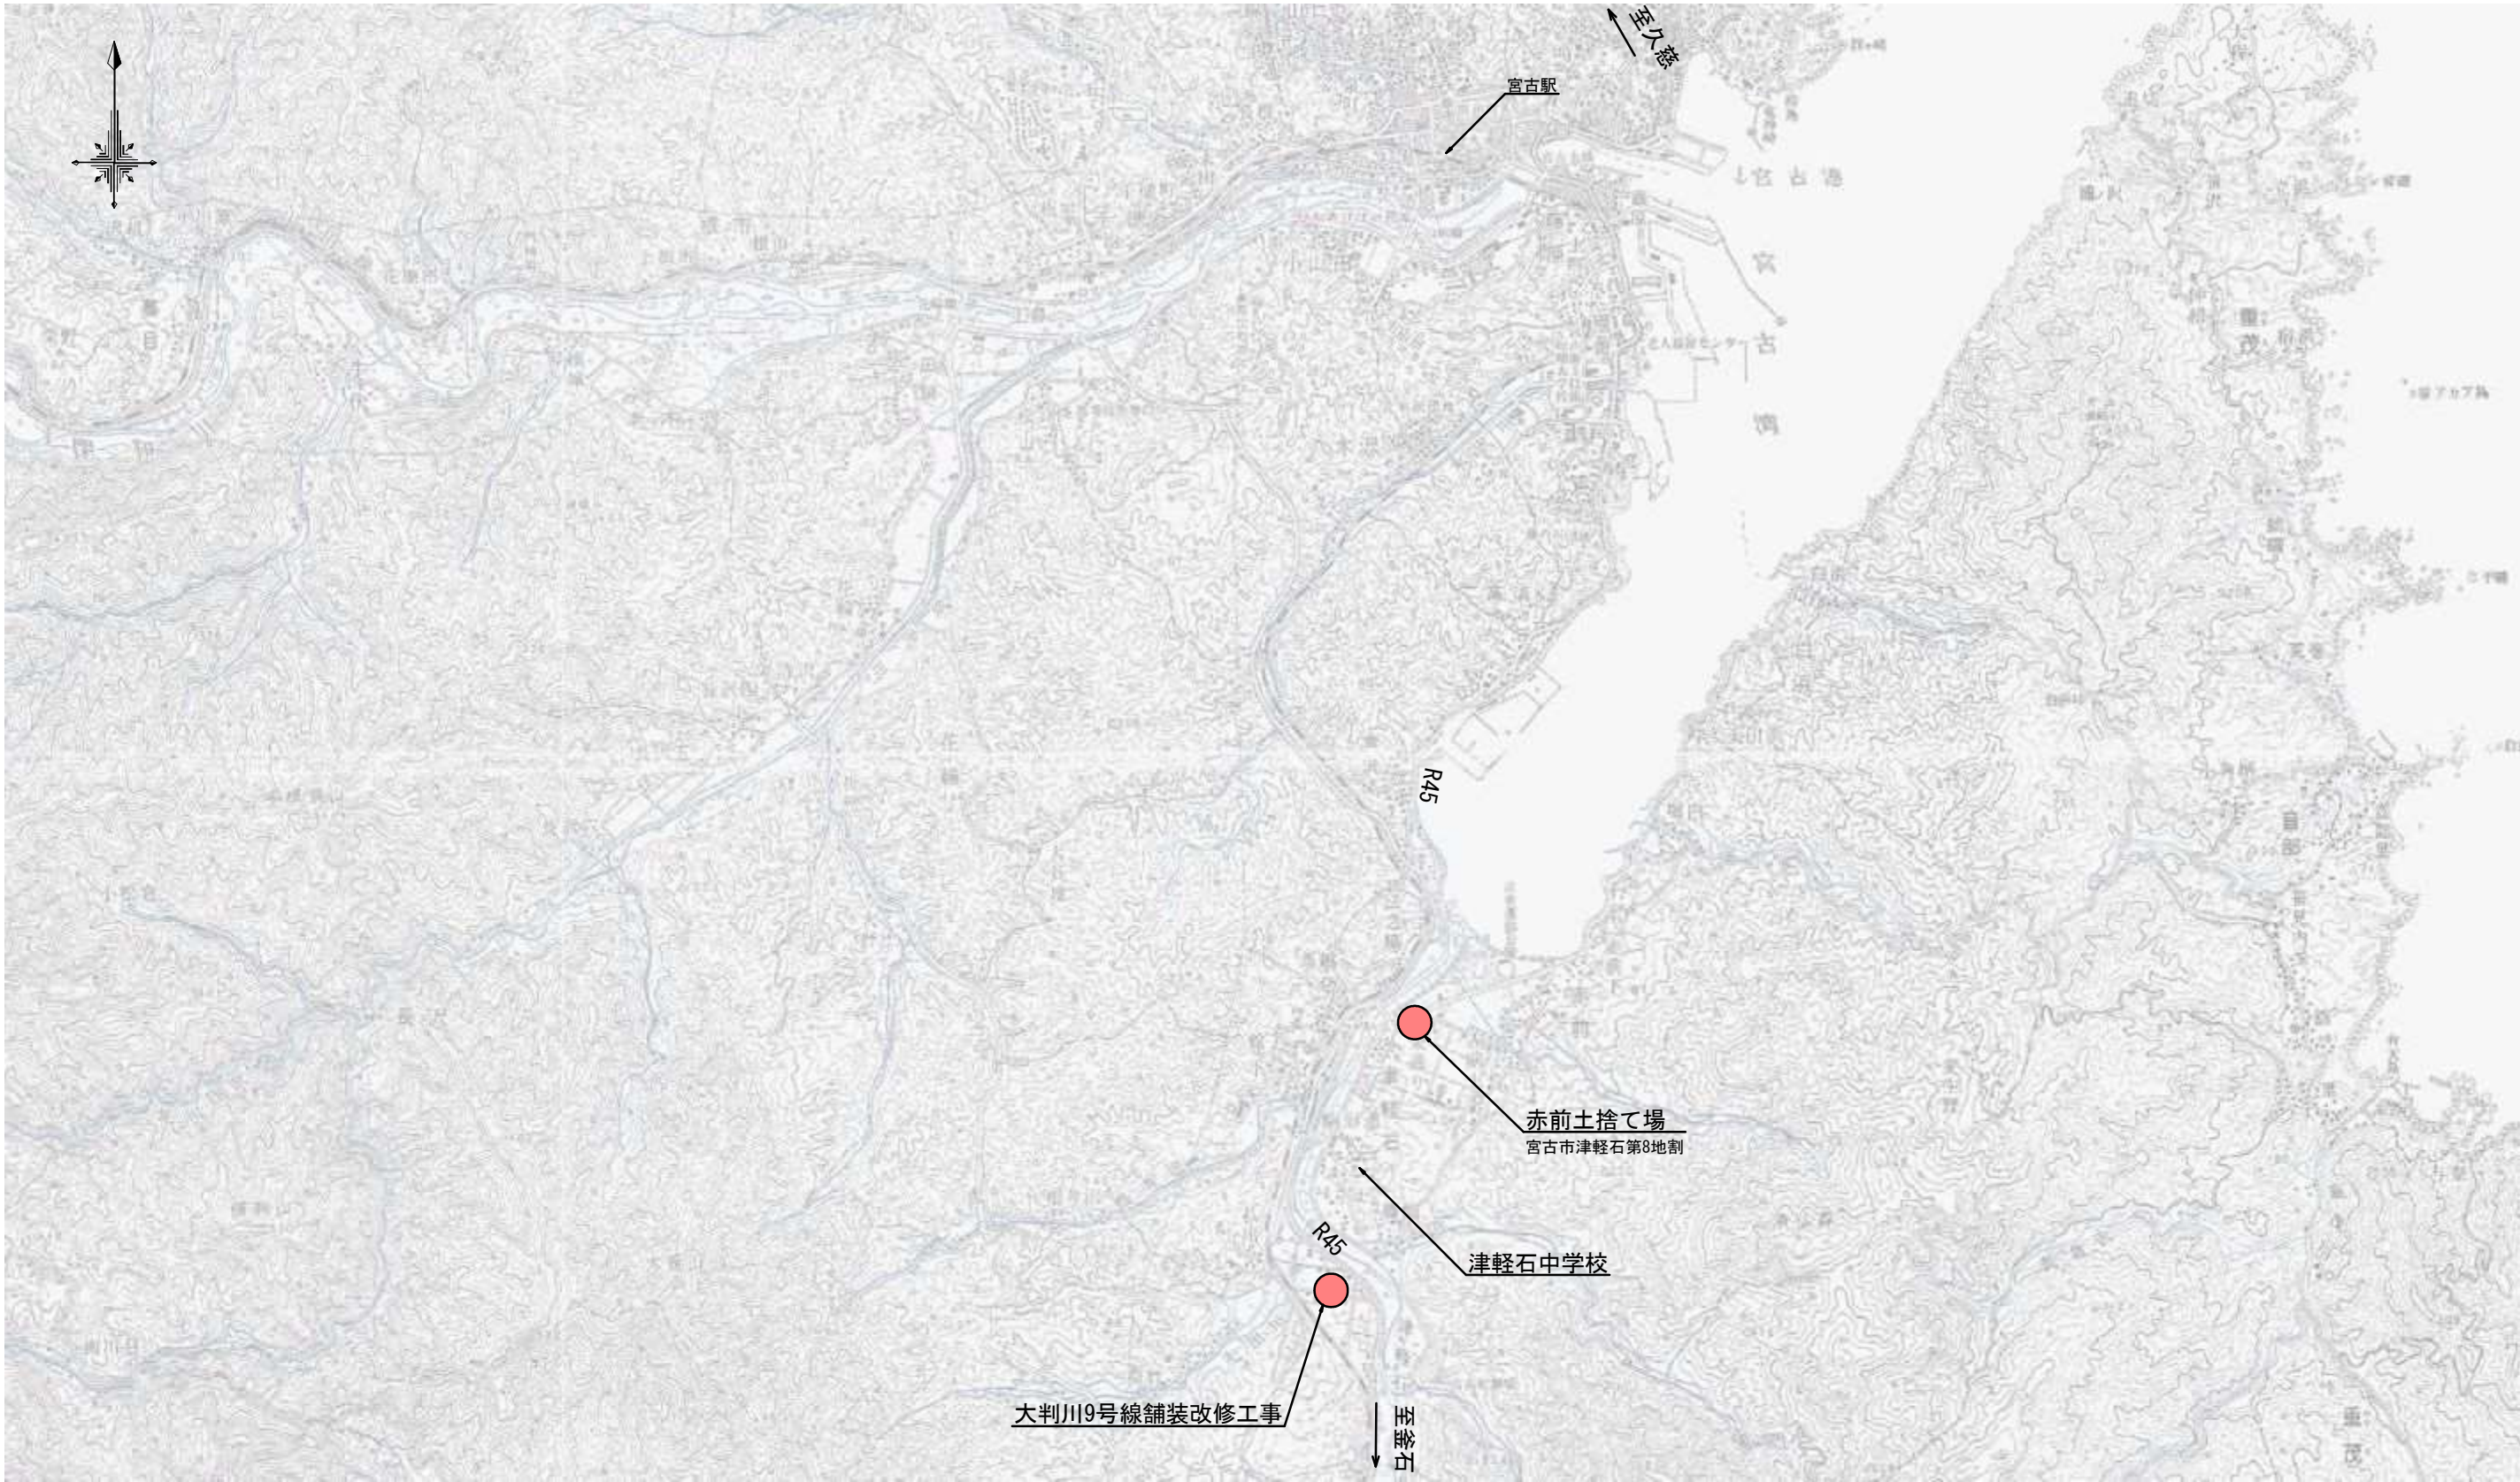

第1号集水栓

第2号集水栓

第3号集水栓

第4号集水栓

第5号集水栓

第2号集水栓

第1号集水栓

水道管 VP100
DP=1.20m

水道管 VP50
DP=1.20m

水道管 VP100
DP=1.20m

水道管 VP50
DP=1.20m

Ø1P (GX) φ150
DP=1.20m

Ø1P (GX) φ150
DP=1.20m

KBM H=10.000
七田川橋付近境界Co杭

既設舗装版剥ぎ取り
t= 5.0 cm

3930

3700

133.0

5000

180.0
183.0

220.0

244.0

251.0

260.0

276.0

280.0

284.0

300.0

320.0

340.0

360.0

370.0

380.0

400.0

413.0

420.0

425.0

460.0

津軽石第13地割

市道大判川9号線

平面図

計画延長 L= 328.0 m 舗装面積 A= 1060.0 m²

R8年実施

R9年計画

自由勾配側溝300×400 L= 117.1 m

自由勾配側溝300×400 L= 48.1 m

自由勾配側溝 L= 69.1 m

自由勾配側溝 L= 9.10 m

自由勾配側溝300×400 L= 79.55 m

300×400 L= 51.25 m

300×300 L= 3.80 m

300×300 L= 17.88 m

300×400 L= 5.30 m

令和8年度施工延長 L= 152.5 m 舗装面積 A= 510.0 m²


令和9年度計画延長 L= 175.5 m 舗装面積 A= 550.0 m²

自由勾配側溝300×400 L= 117.1m

自由勾配側溝300×400 L= 32.55 m


宮古市都市整備部建設課	
市道大判川9号線	宮古市津軽石第13地割地内
全 12 枚ノ中 其 2	平面図
令和 8 年度	
大判川9号線舗装改修工事	
縮 尺	1:500

縦断図1

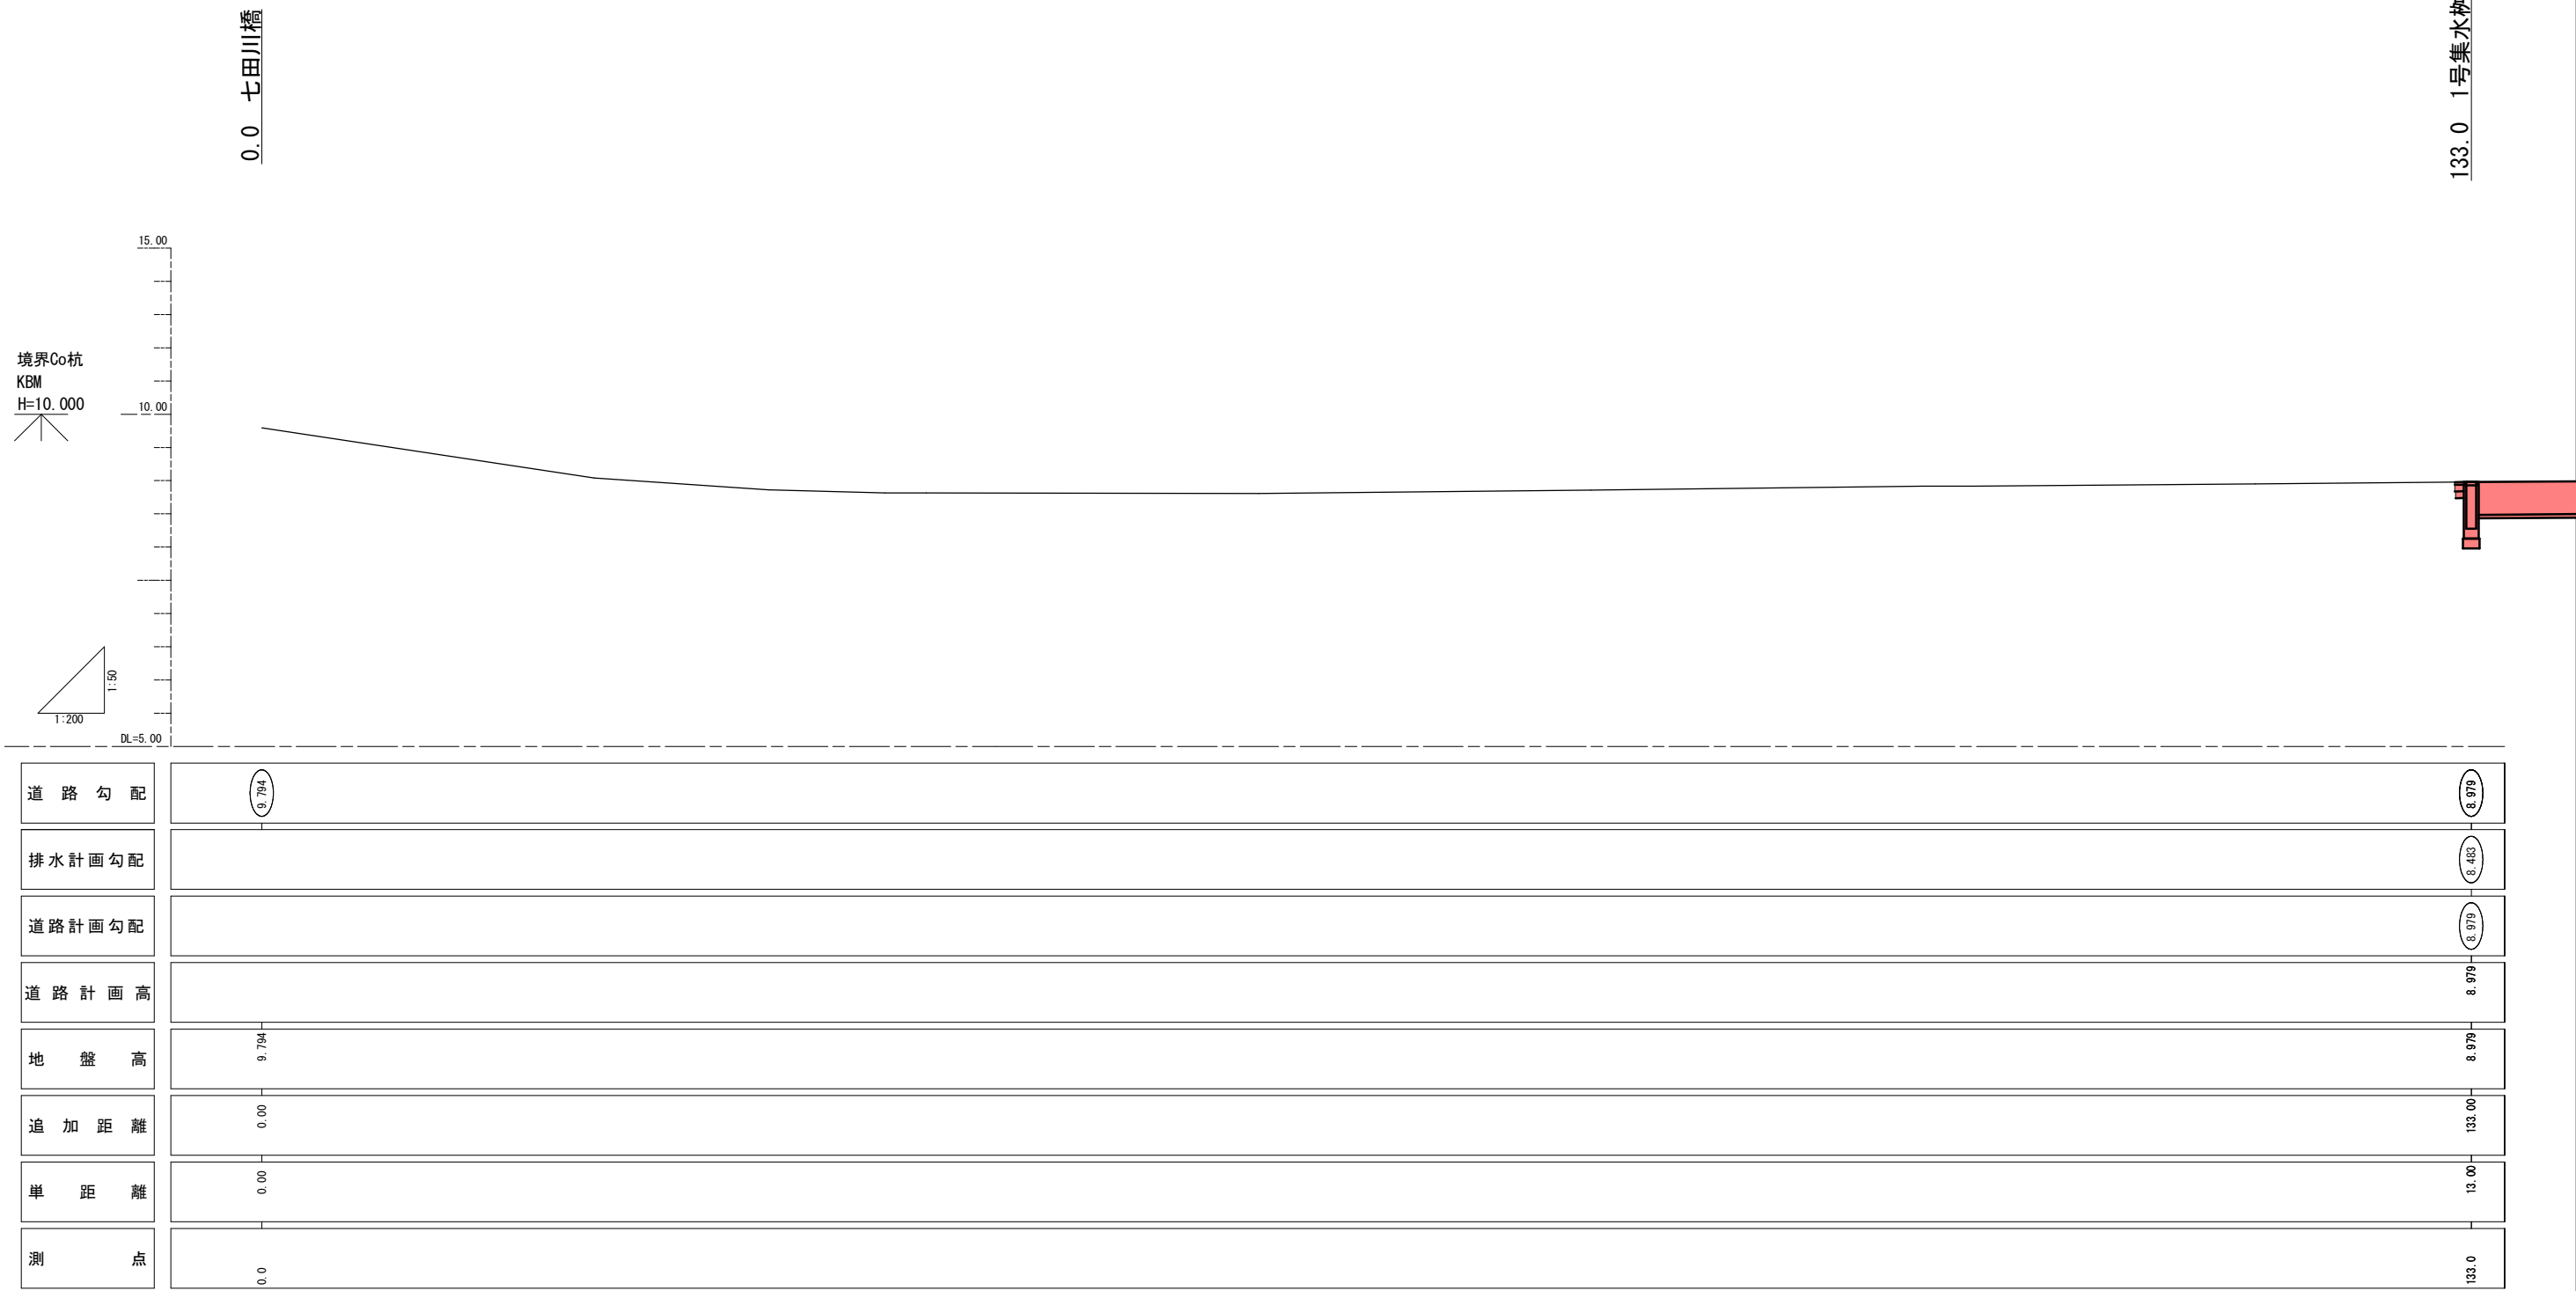


宮古市都市整備部建設課	
市道大判川9号線	宮古市津軽石第13地割地内
全 12 枚ノ中 其 3	縦断図1
令和 8 年度	
大判川9号線舗装改修工事	
縮 尺	図示

縦断面図2

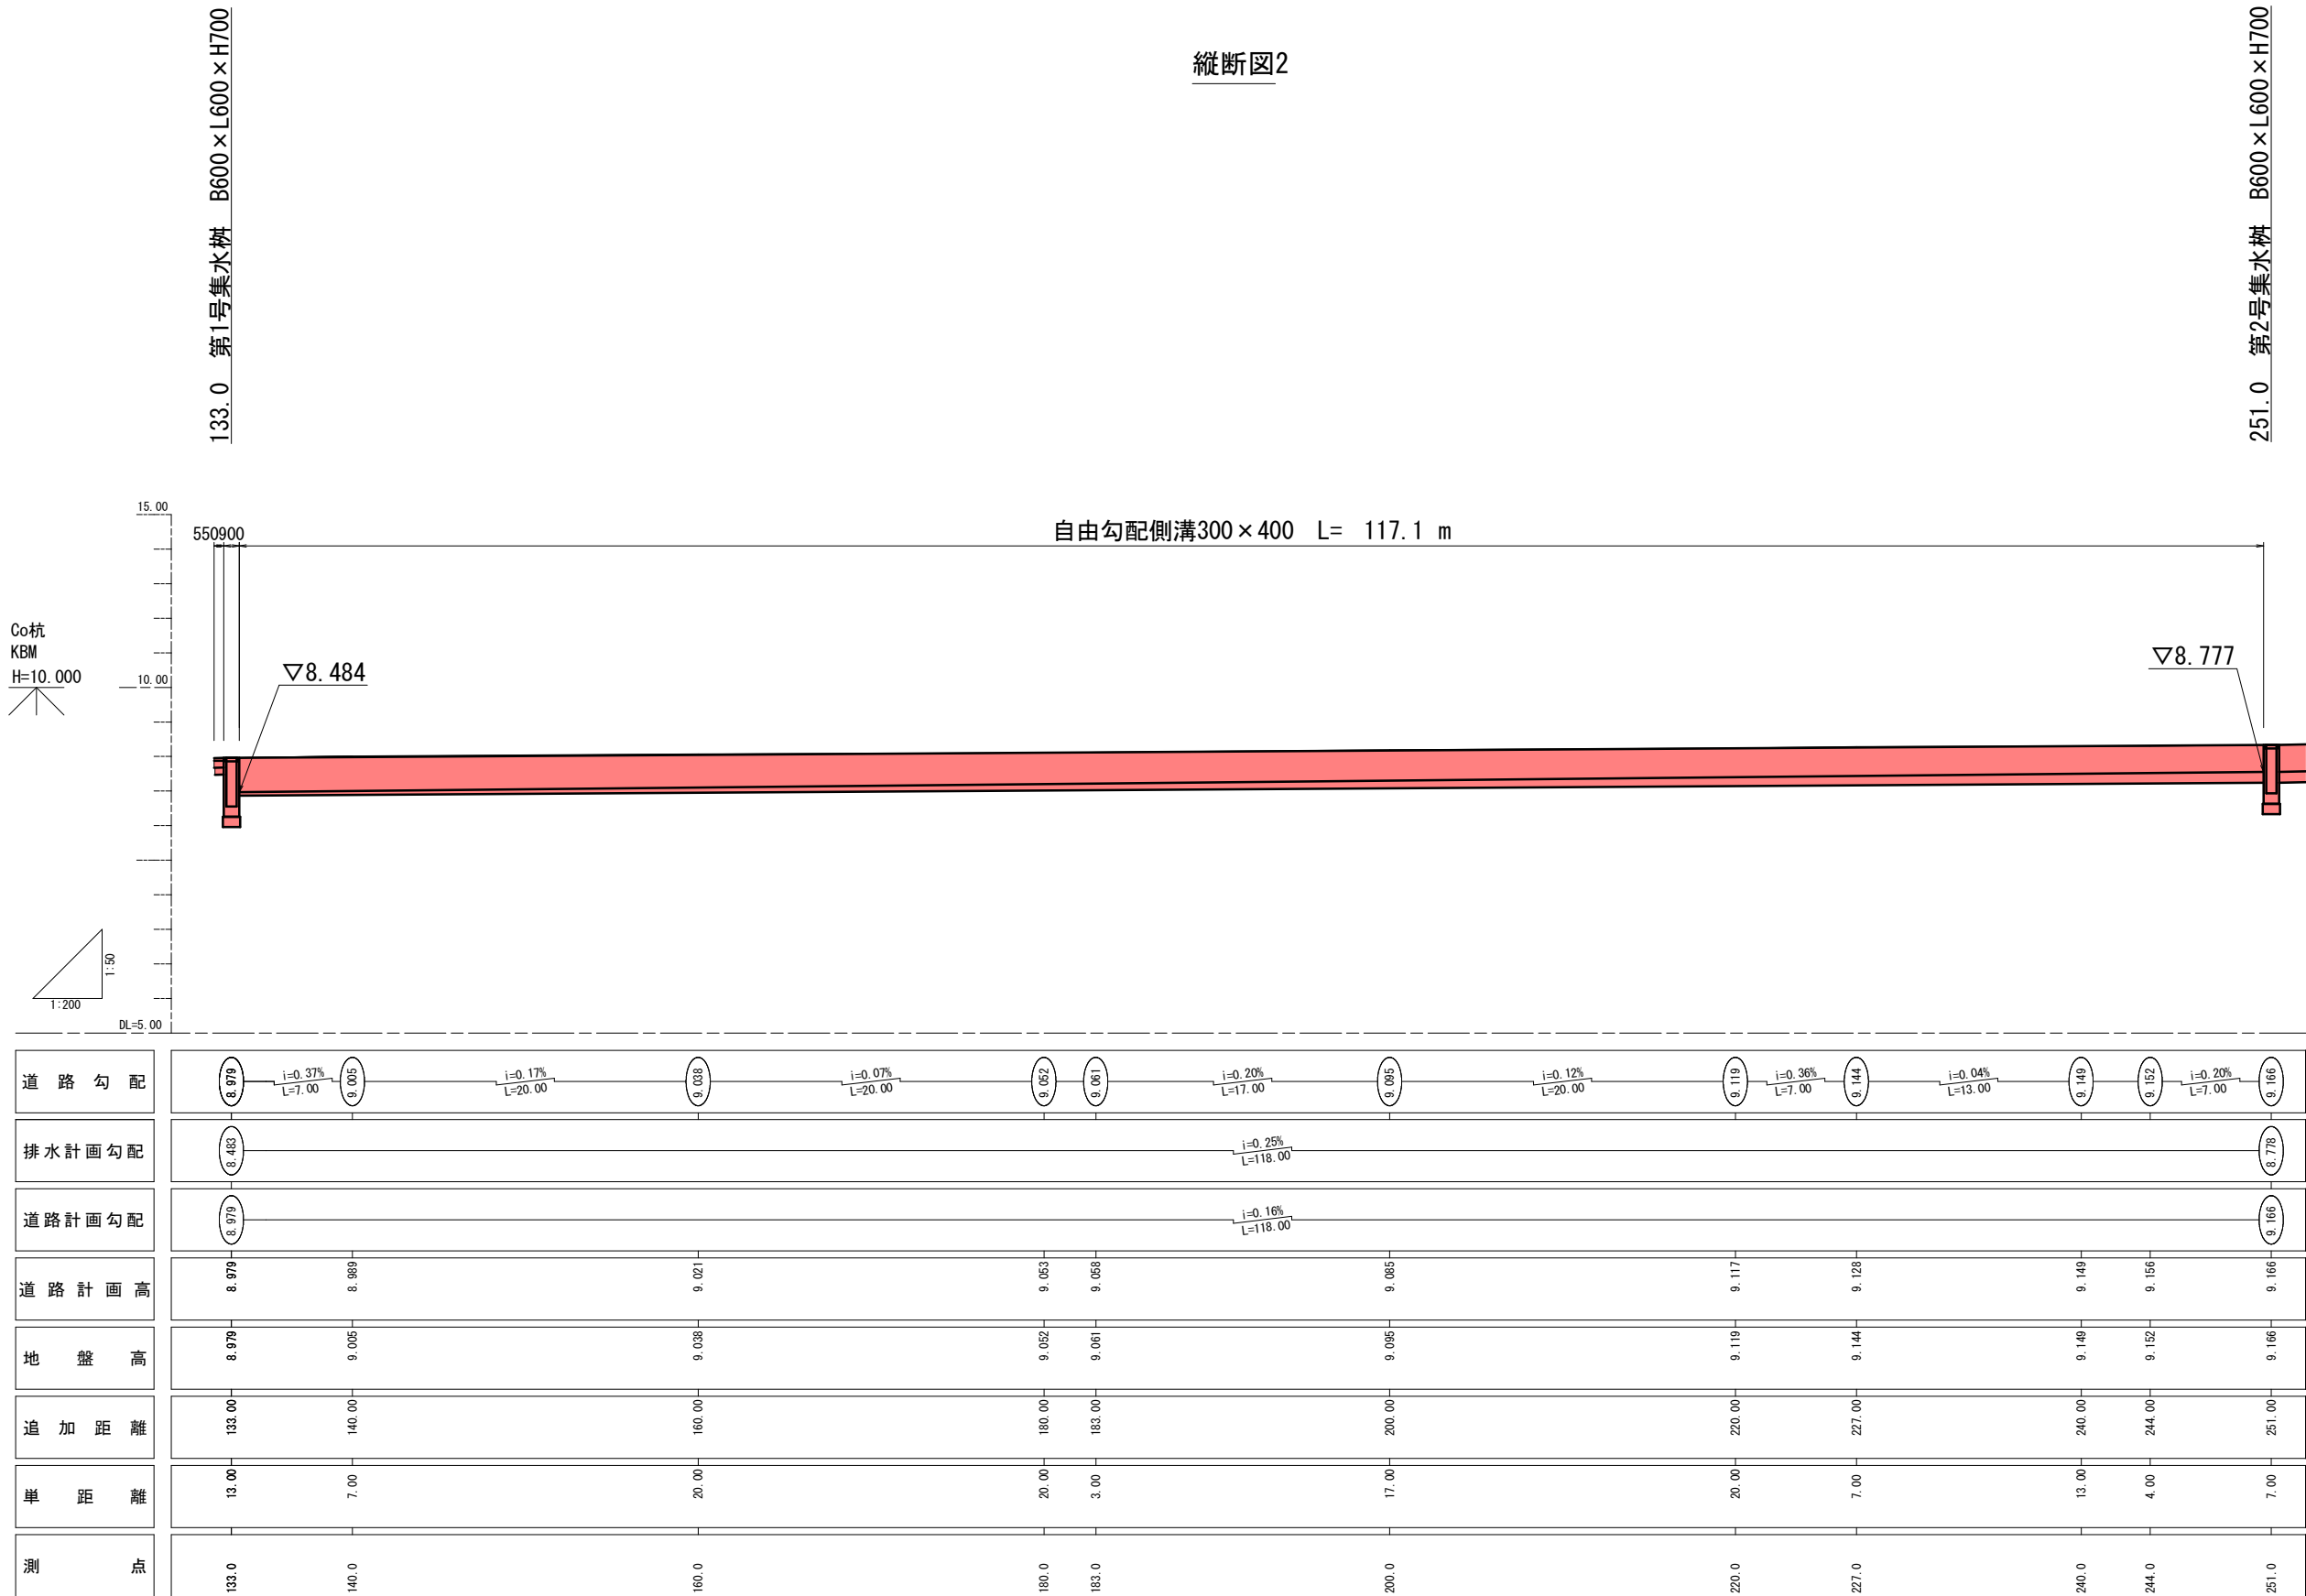

宮古市都市整備部建設課	
市道大判川9号線	宮古市津軽石第13地割地内
全 12 枚ノ中 其 4	縦断面図2
令和 8 年度	
大判川9号線舗装改修工事	
縮 尺	図示

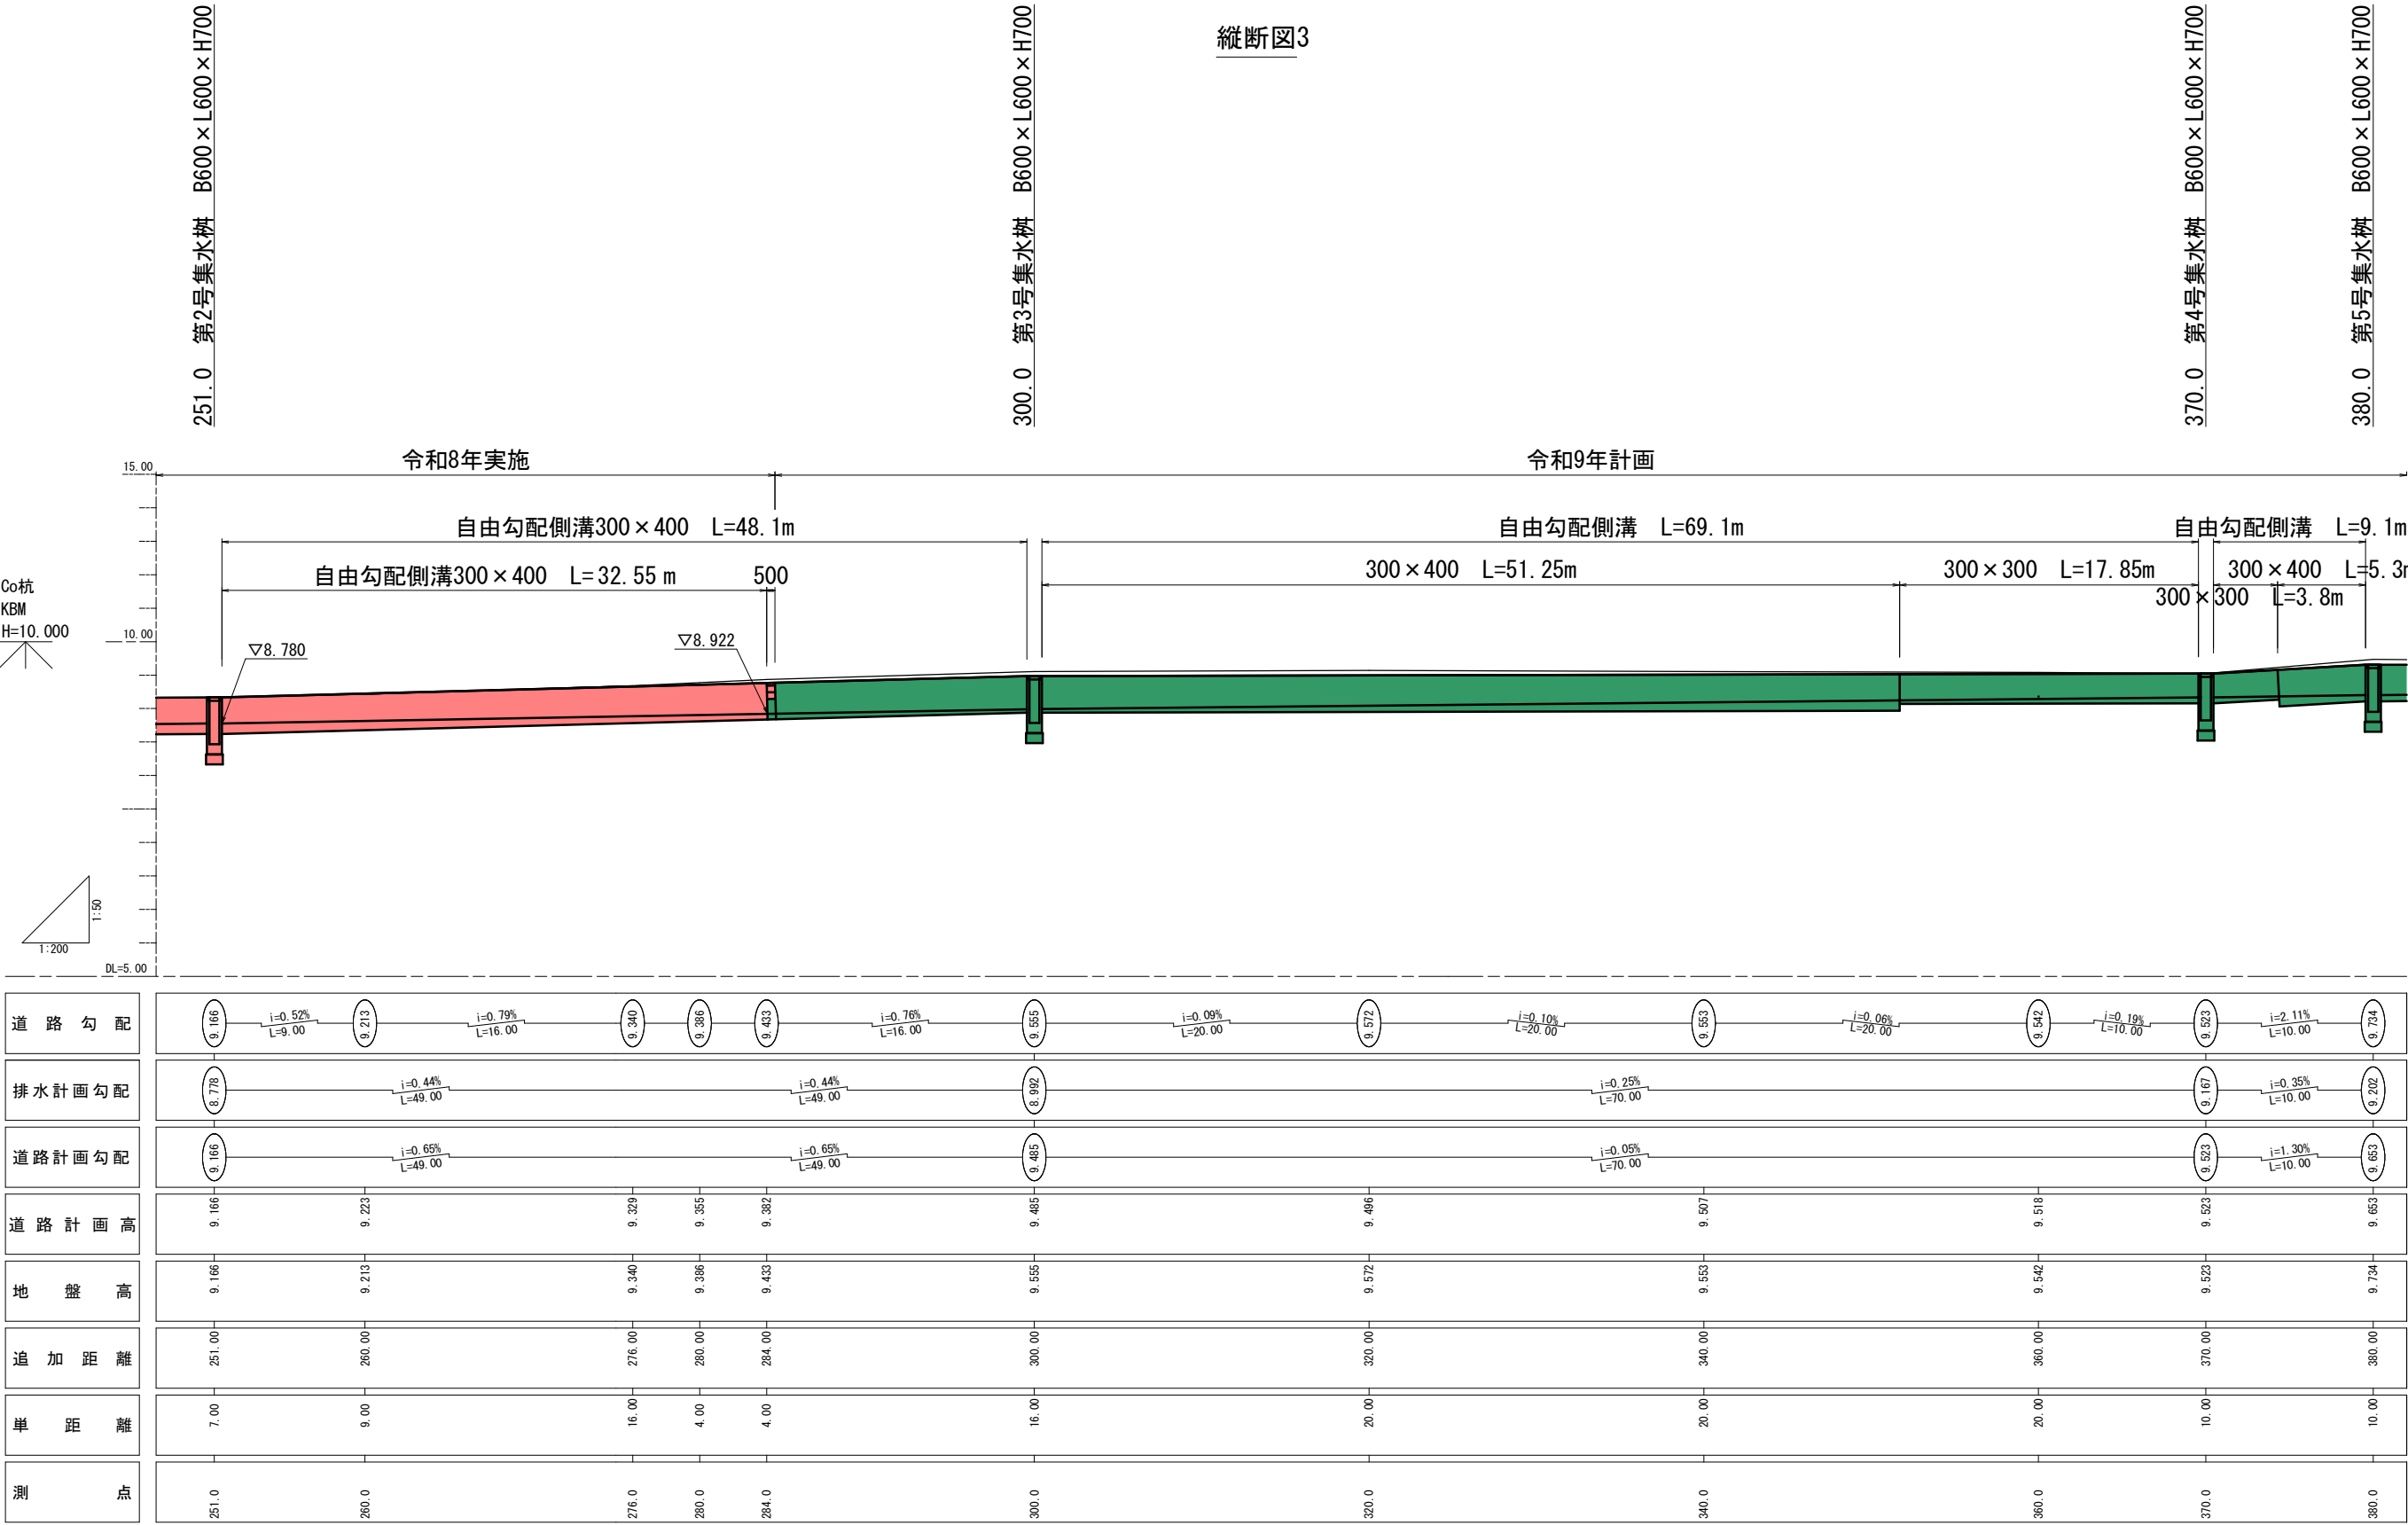


R8年実施



R9年計画

宮古市都市整備部建設課	
市道大判川9号線	宮古市津軽石第13地割地内
全 12 枚ノ中 其 5	縦断図3
令和 8 年度	
大判川9号線舗装改修工事	
縮 尺	図示

舗装展開図 縦 1:50
横 1:250

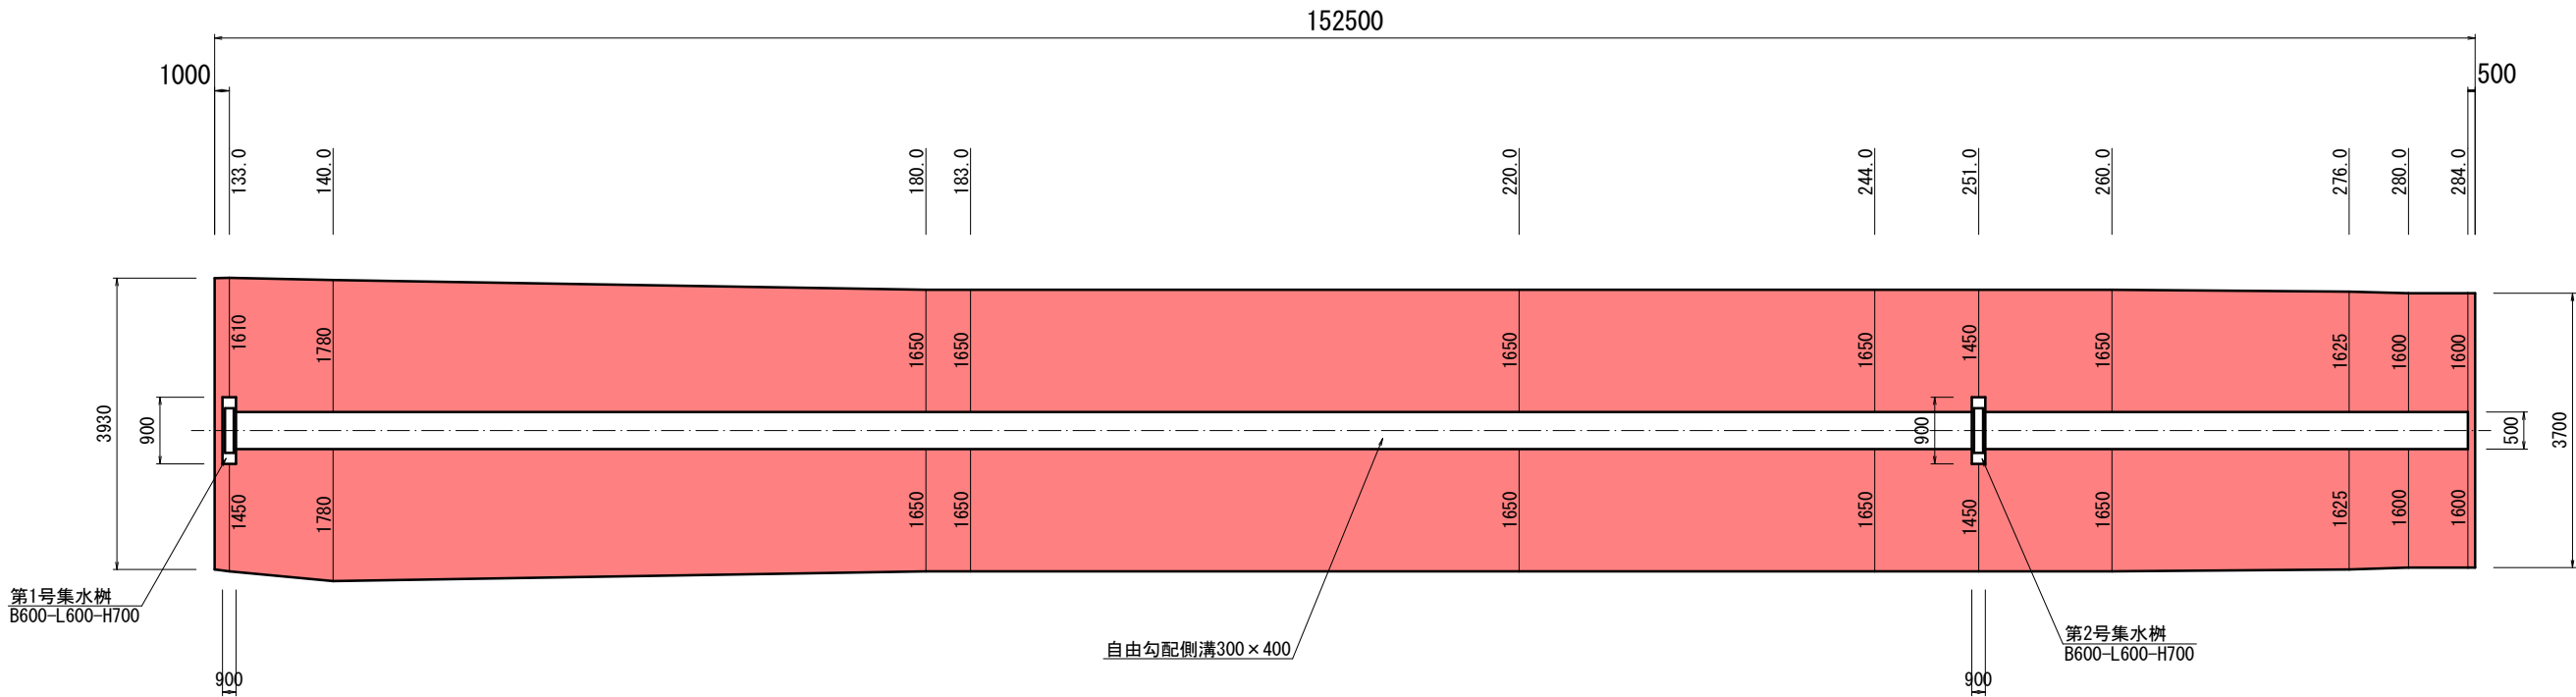

標準断面図 s=1:20

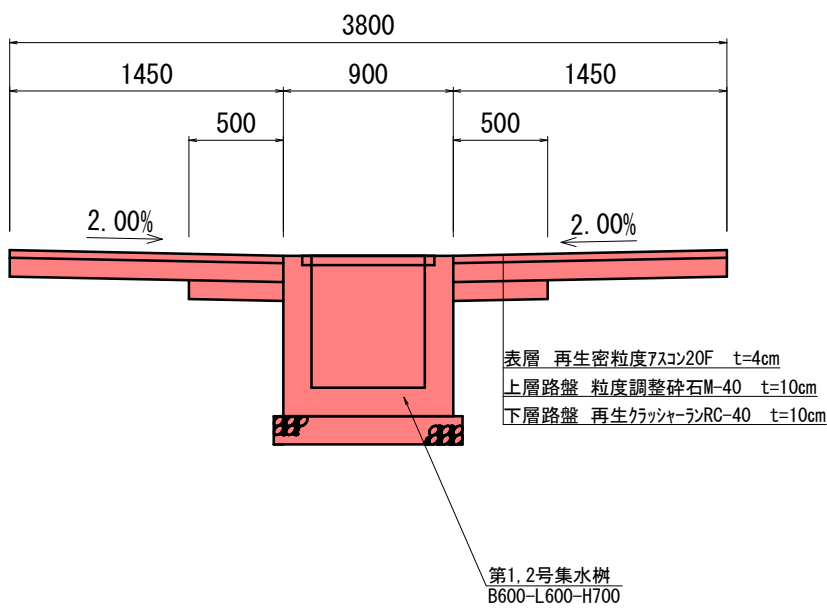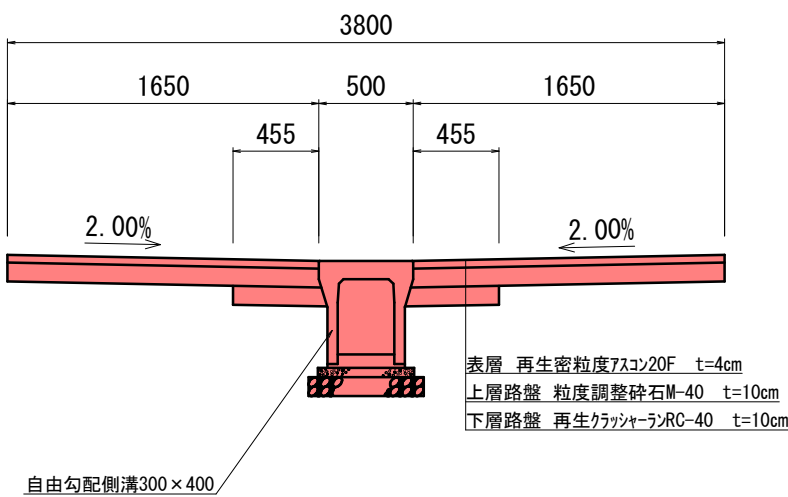


宮古市都市整備部建設課	
市道大判川9号線	宮古市津軽石第13地割地内
全 12 枚ノ中 其 6	舗装展開図 標準断面図
令和 8 年度	
大判川9号線舗装改修工事	
縮 尺	図示


排水構造物詳細図

VS側溝300×400



標準断面図 S=1 : 10

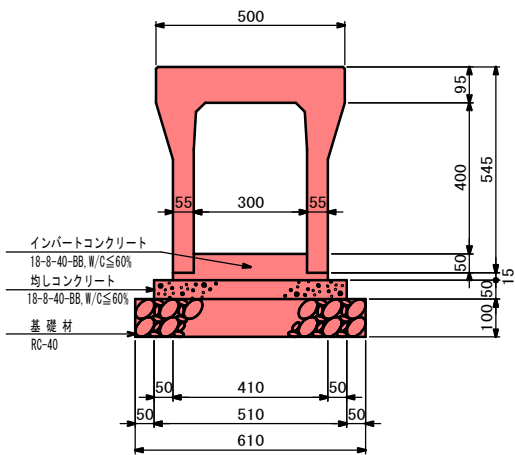

平面図 S=1 : 10

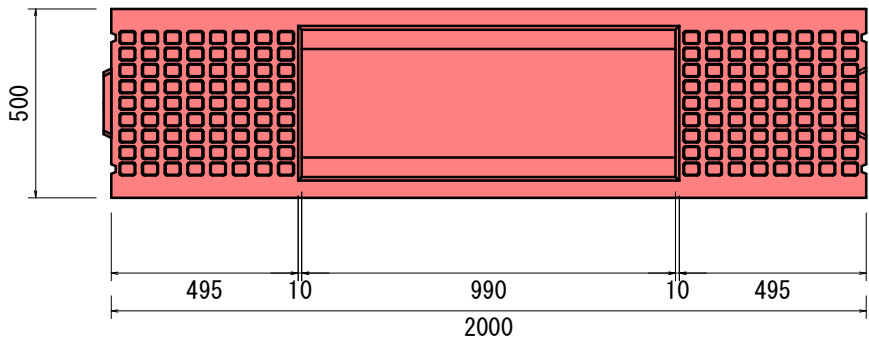


VS側溝 ふた (車道用)
300 構造図 S=1 : 10

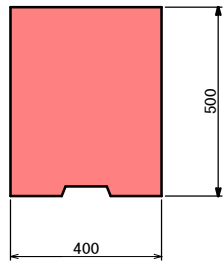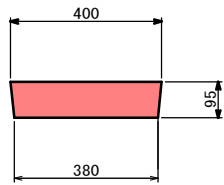

参考質量41kg


グレーチング蓋 S=1/20

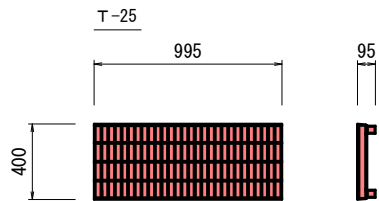


宮古市都市整備部建設課	
市道大判川9号線	宮古市津軽石第13地割地内
全 12 枚ノ中 其 7	排水構造物詳細図
令和 8 年度	
大判川9号線舗装改修工事	
縮 尺	図示

集水枡工

第1号集水枡

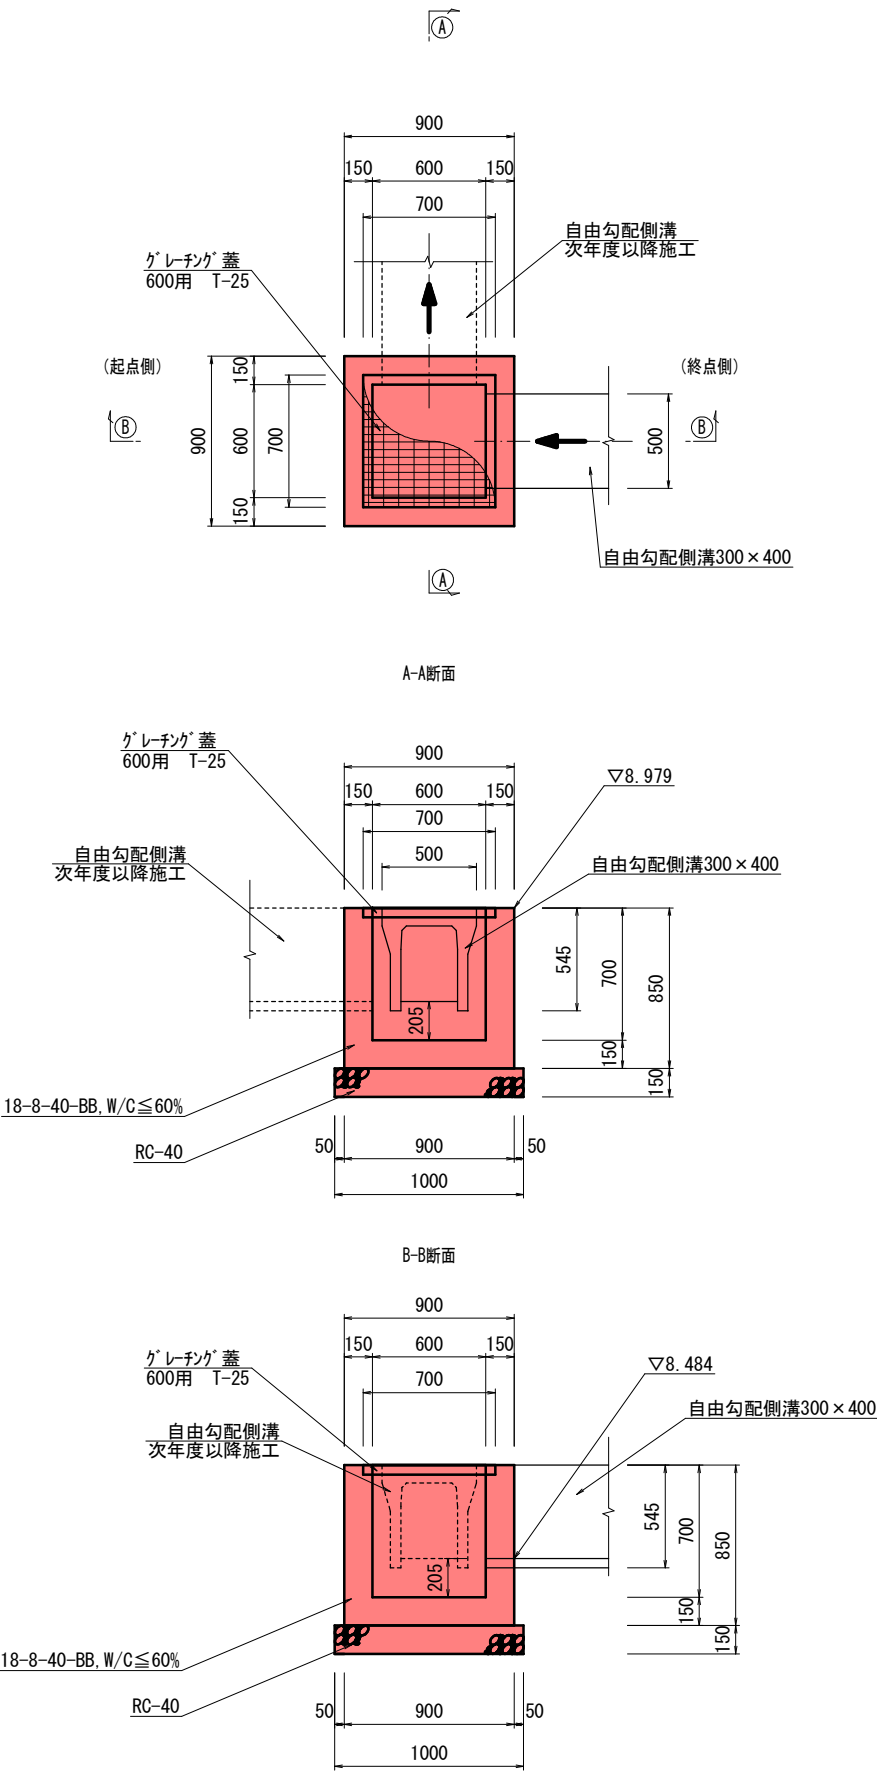


第2号集水枡

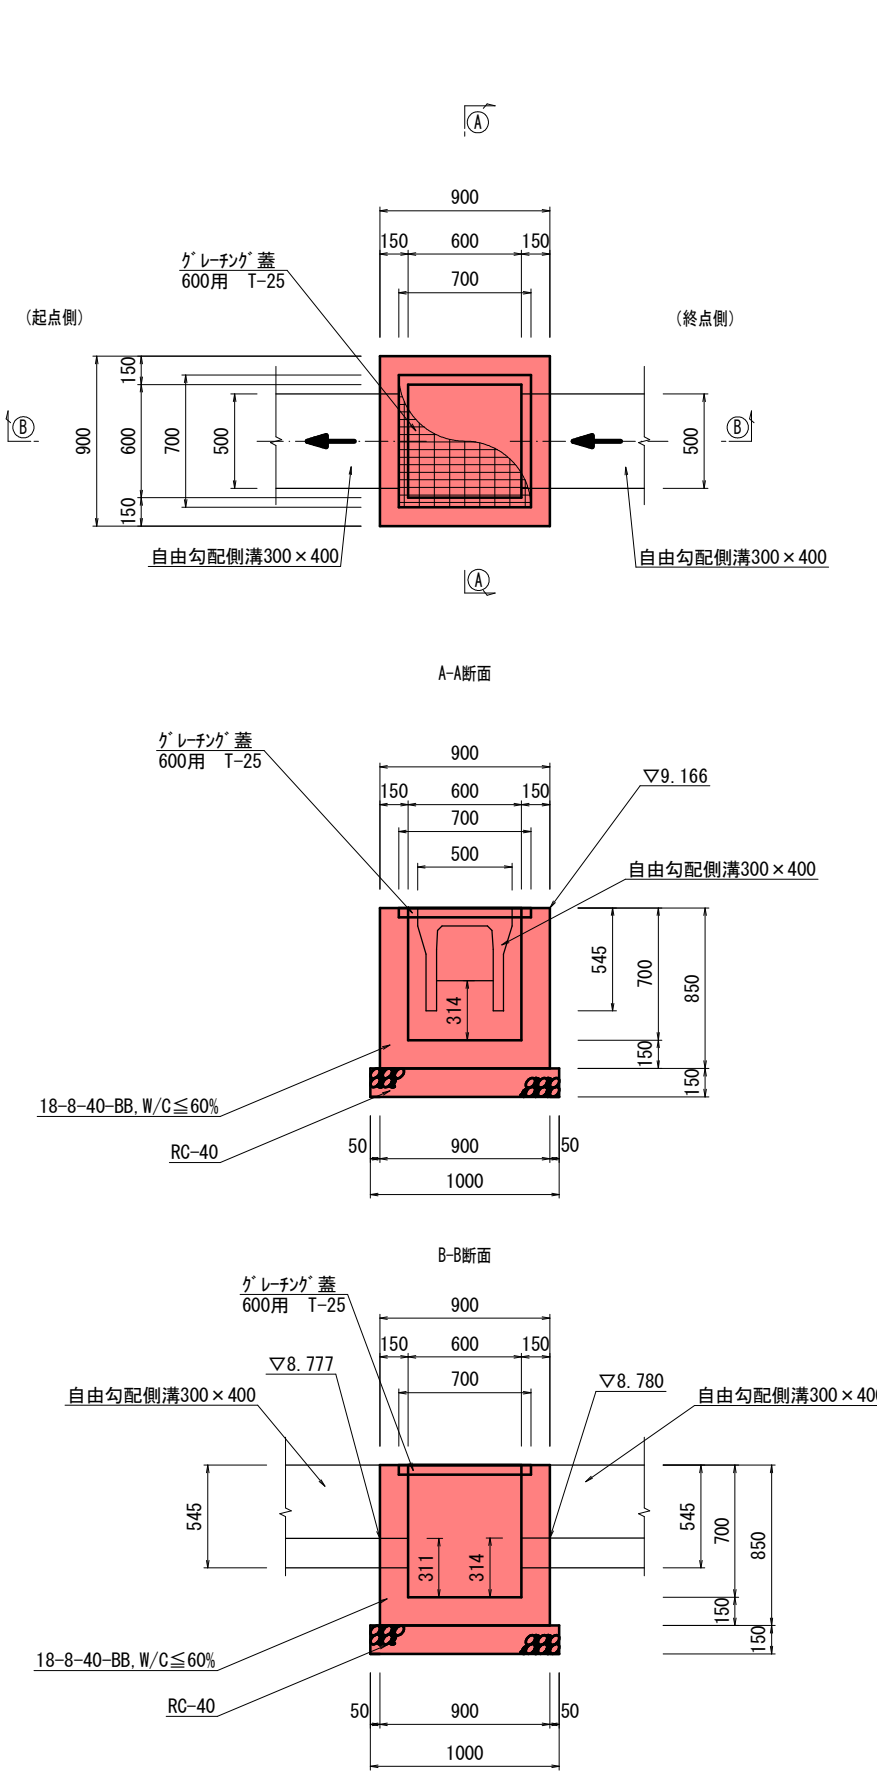


宮古市都市整備部建設課	
市道大判川9号線	宮古市津軽石第13地割地内
全 12 枚ノ中 其 8	集水枡工
令和 8 年度	
大判川9号線舗装改修工事	
縮 尺	1:20



DL=5.00

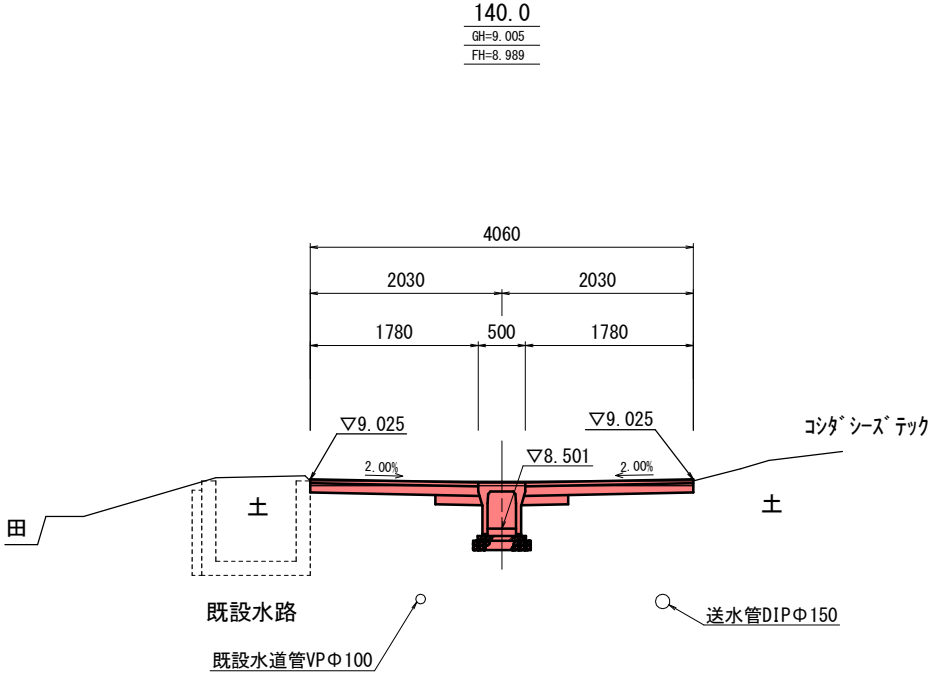



DL=5.00

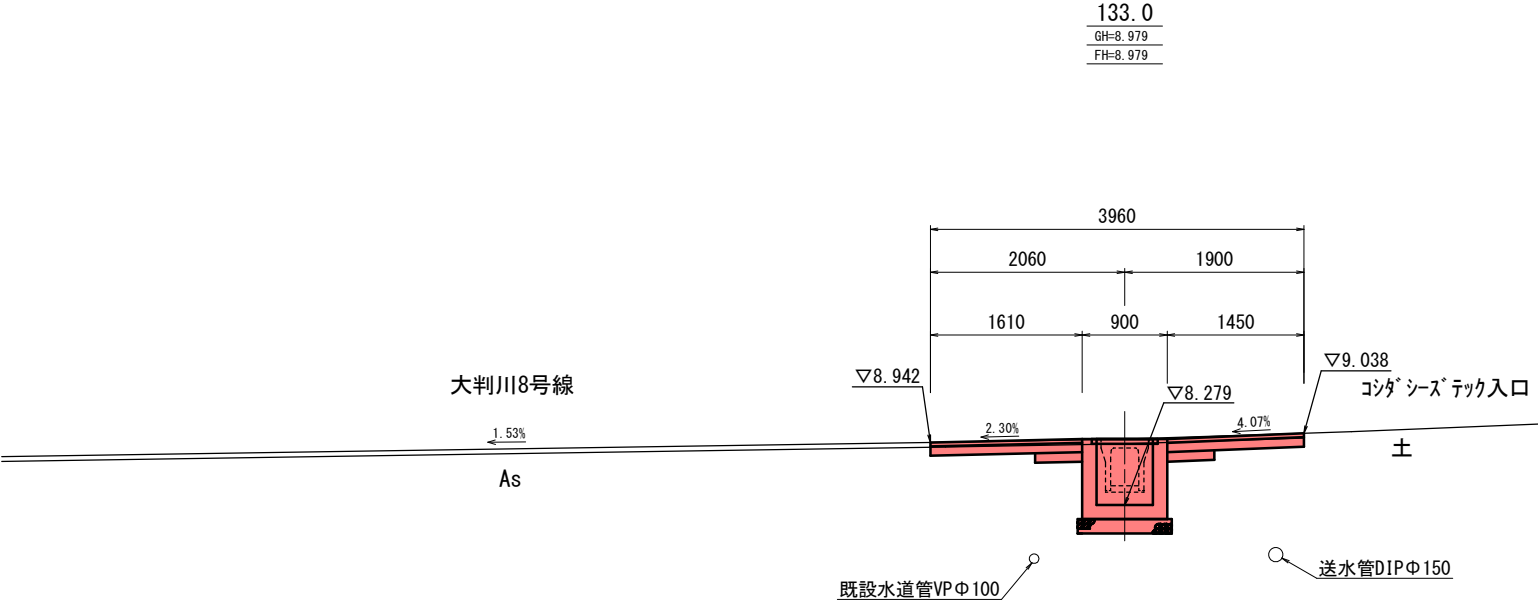

宮古市都市整備部建設課	
市道大判川19号線	宮古市津軽石第13地割地内
全 12 枚ノ中 其 9	横断面1
令和 8 年度	
大判川19号線舗装改修工事	
縮 尺	1:40

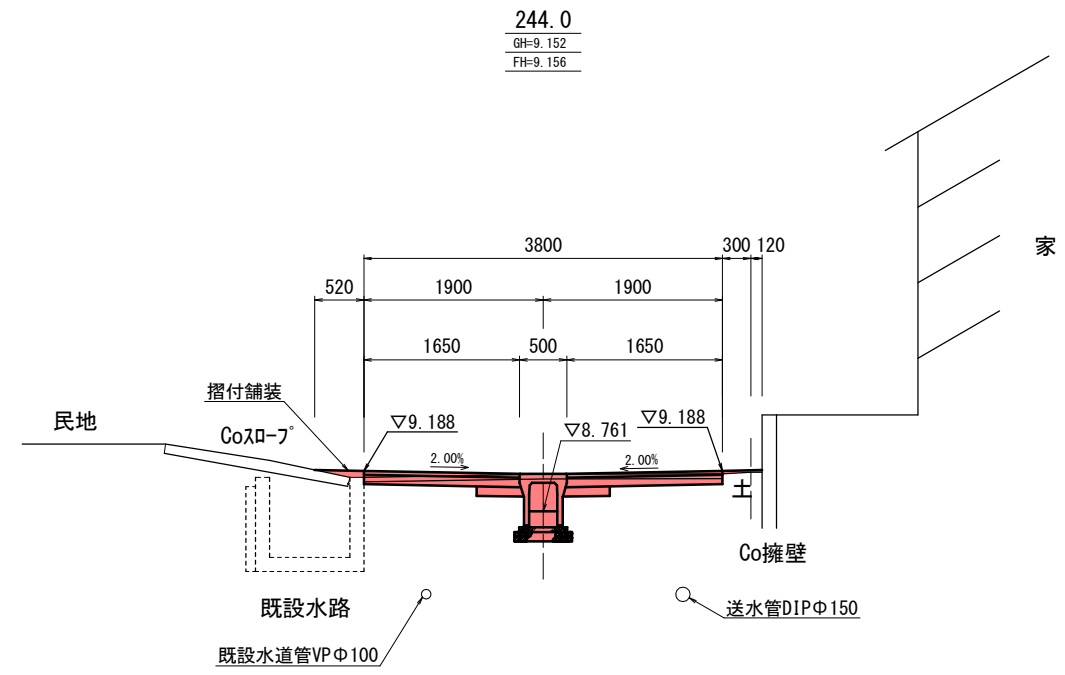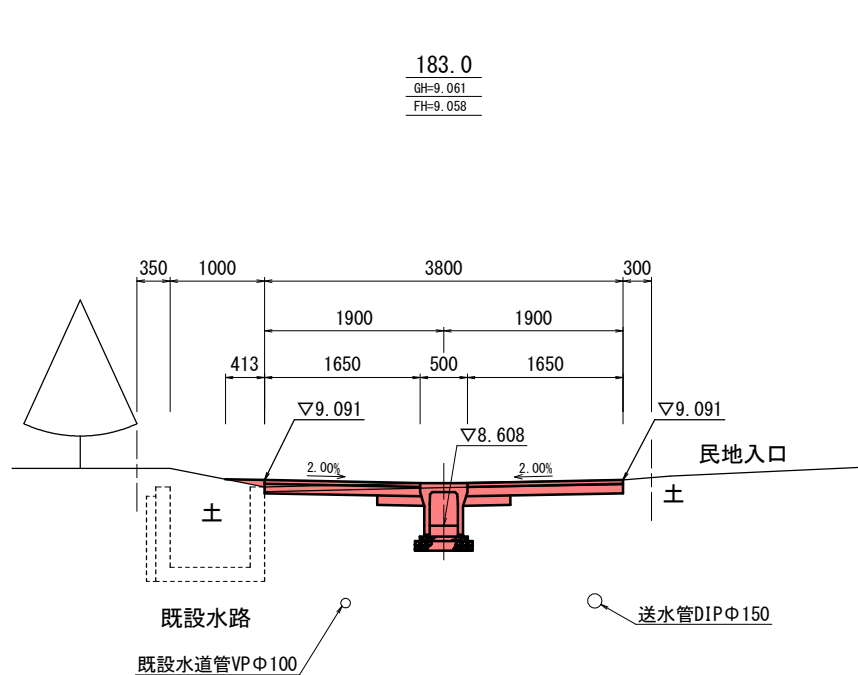


DL=5.00

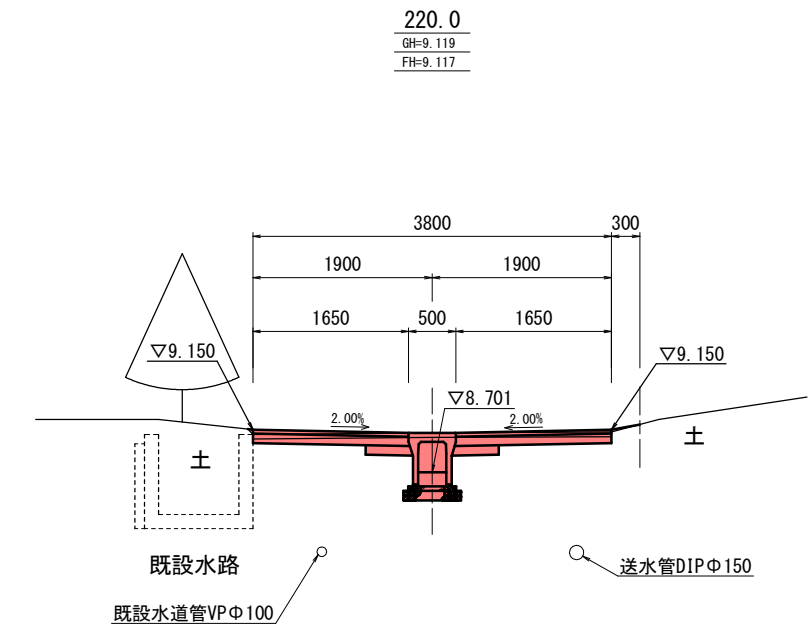
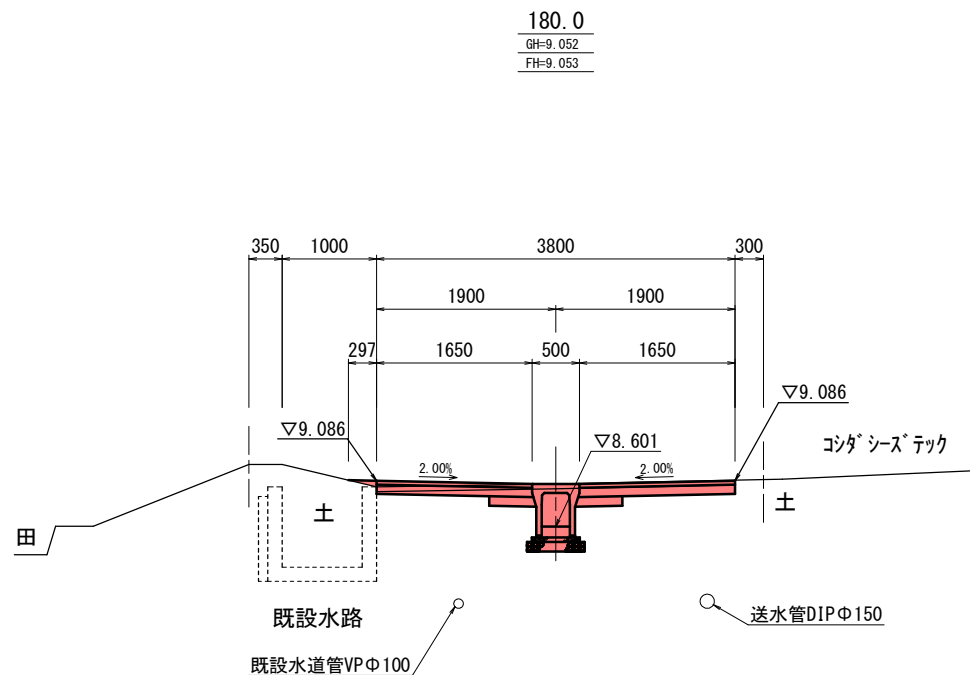


DL=5.00


宮古市都市整備部建設課	
市道大判川9号線	宮古市津軽石第13地割地内
全 12 枚ノ中 其 10	横断面2
令和 8 年度	
大判川9号線舗装改修工事	
縮 尺	1:40

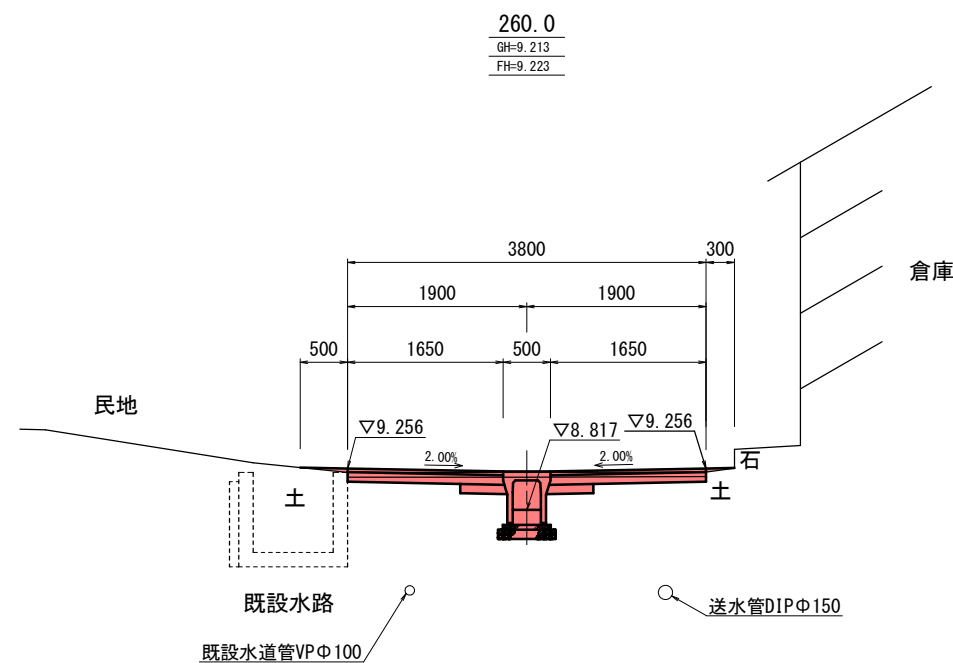

DL=5.00

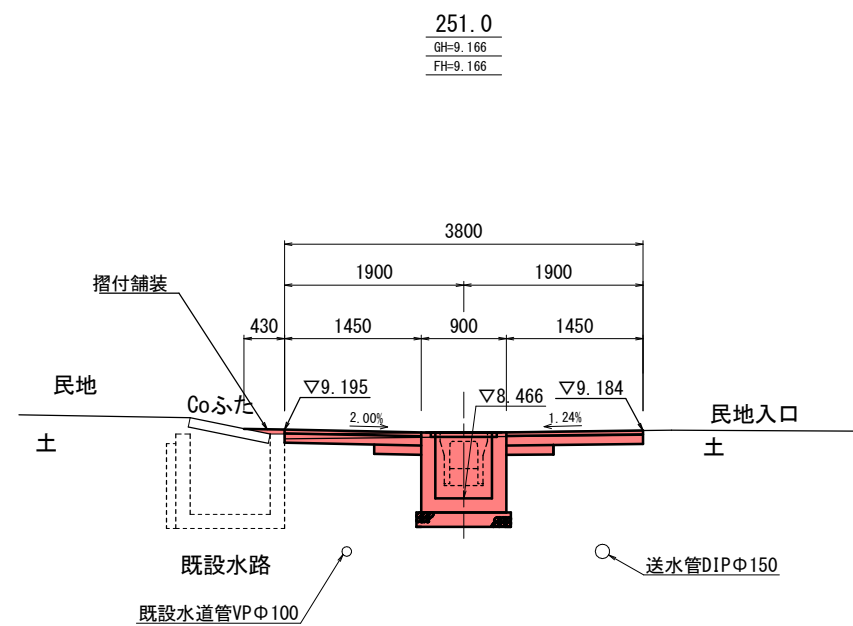
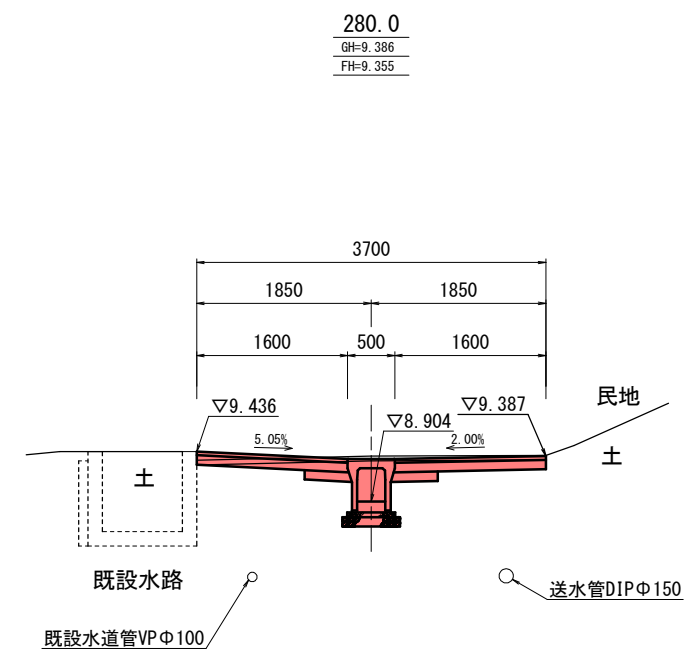


DL=5.00


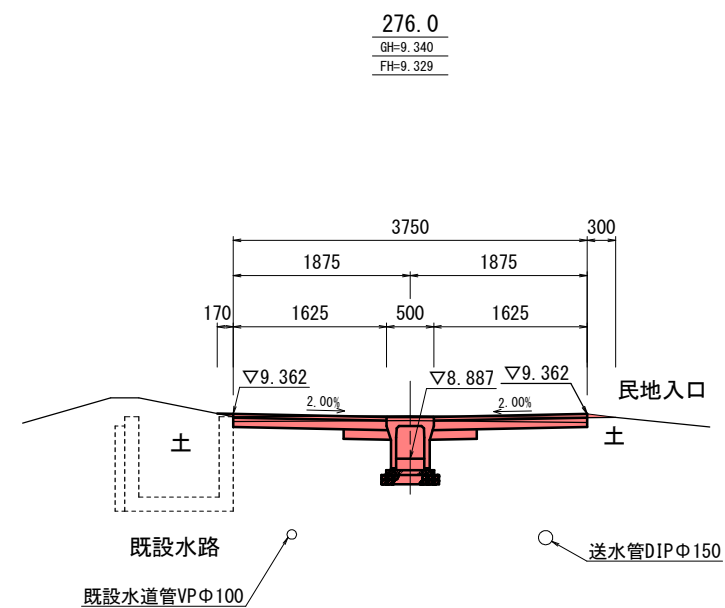


宮古市都市整備部建設課	
市道大判川9号線	宮古市津軽石第13地割地内
全 12 枚ノ中 其 11	横断図3
令和 8 年度	
大判川9号線舗装改修工事	
縮 尺	1:40

R8年実施
R9年計画

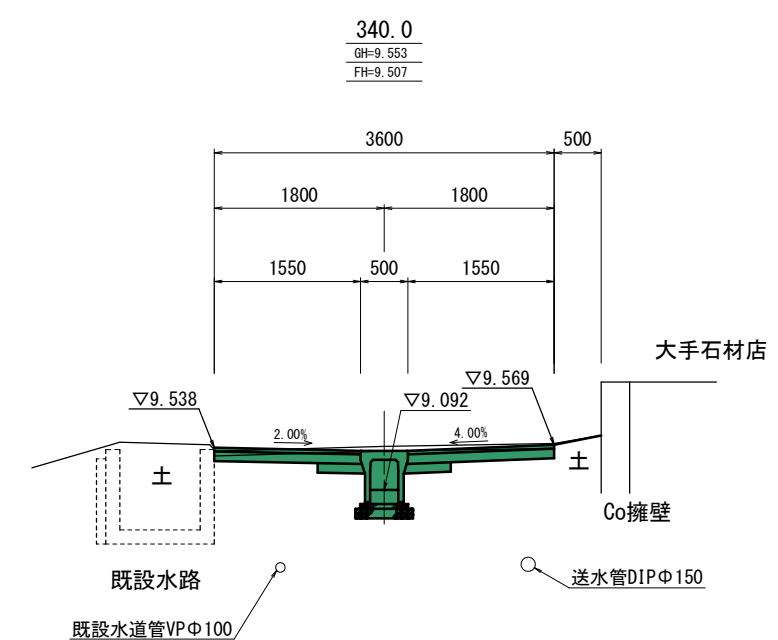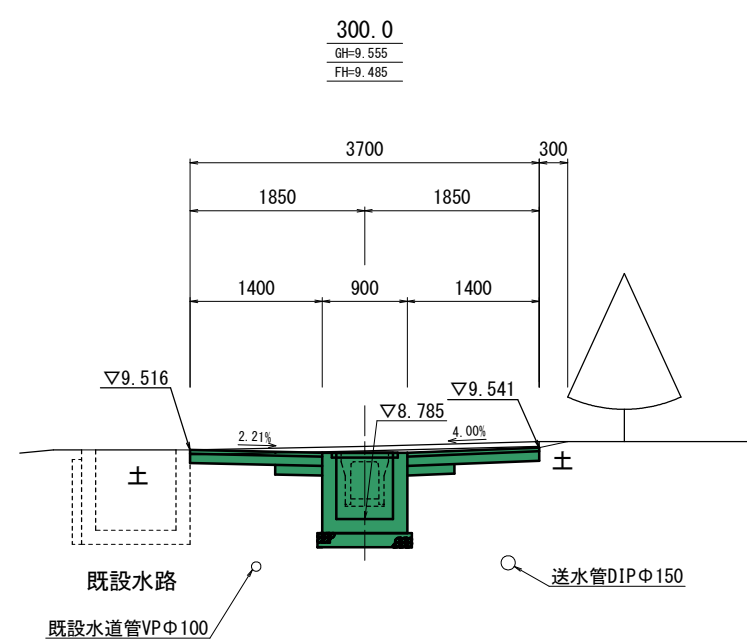

DL=5.00

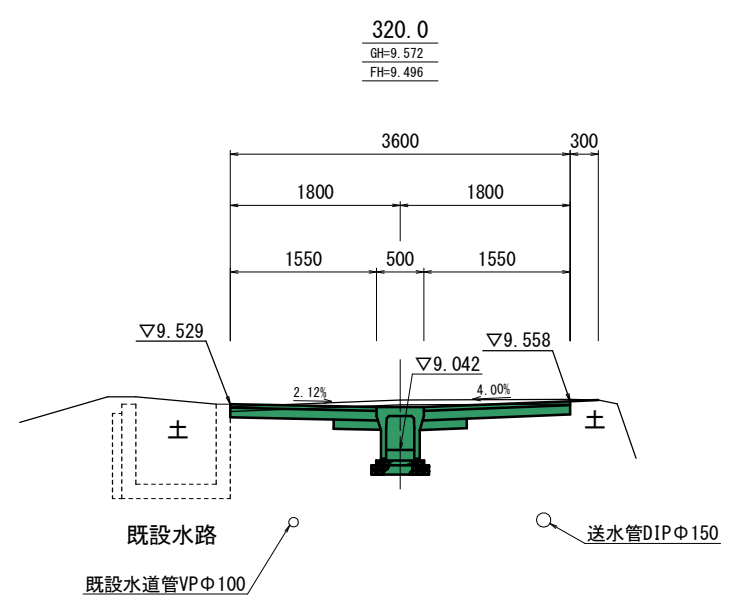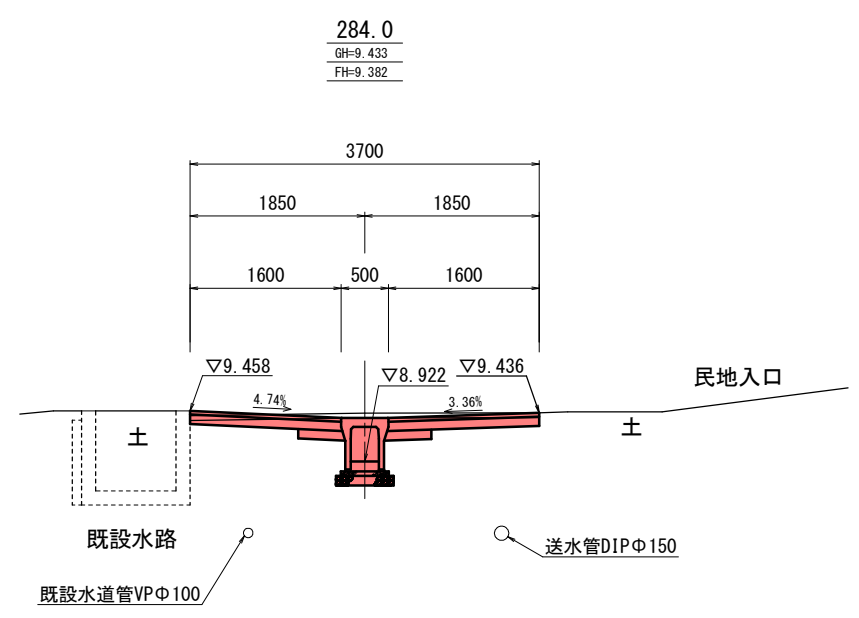

DL=5.00

宮古市都市整備部建設課	
市道大判川9号線	宮古市津軽石第13地割地内
全 12 枚ノ中 其 12	横断面4
令和 8 年度	
大判川9号線舗装改修工事	
縮 尺	1:40