


位置図

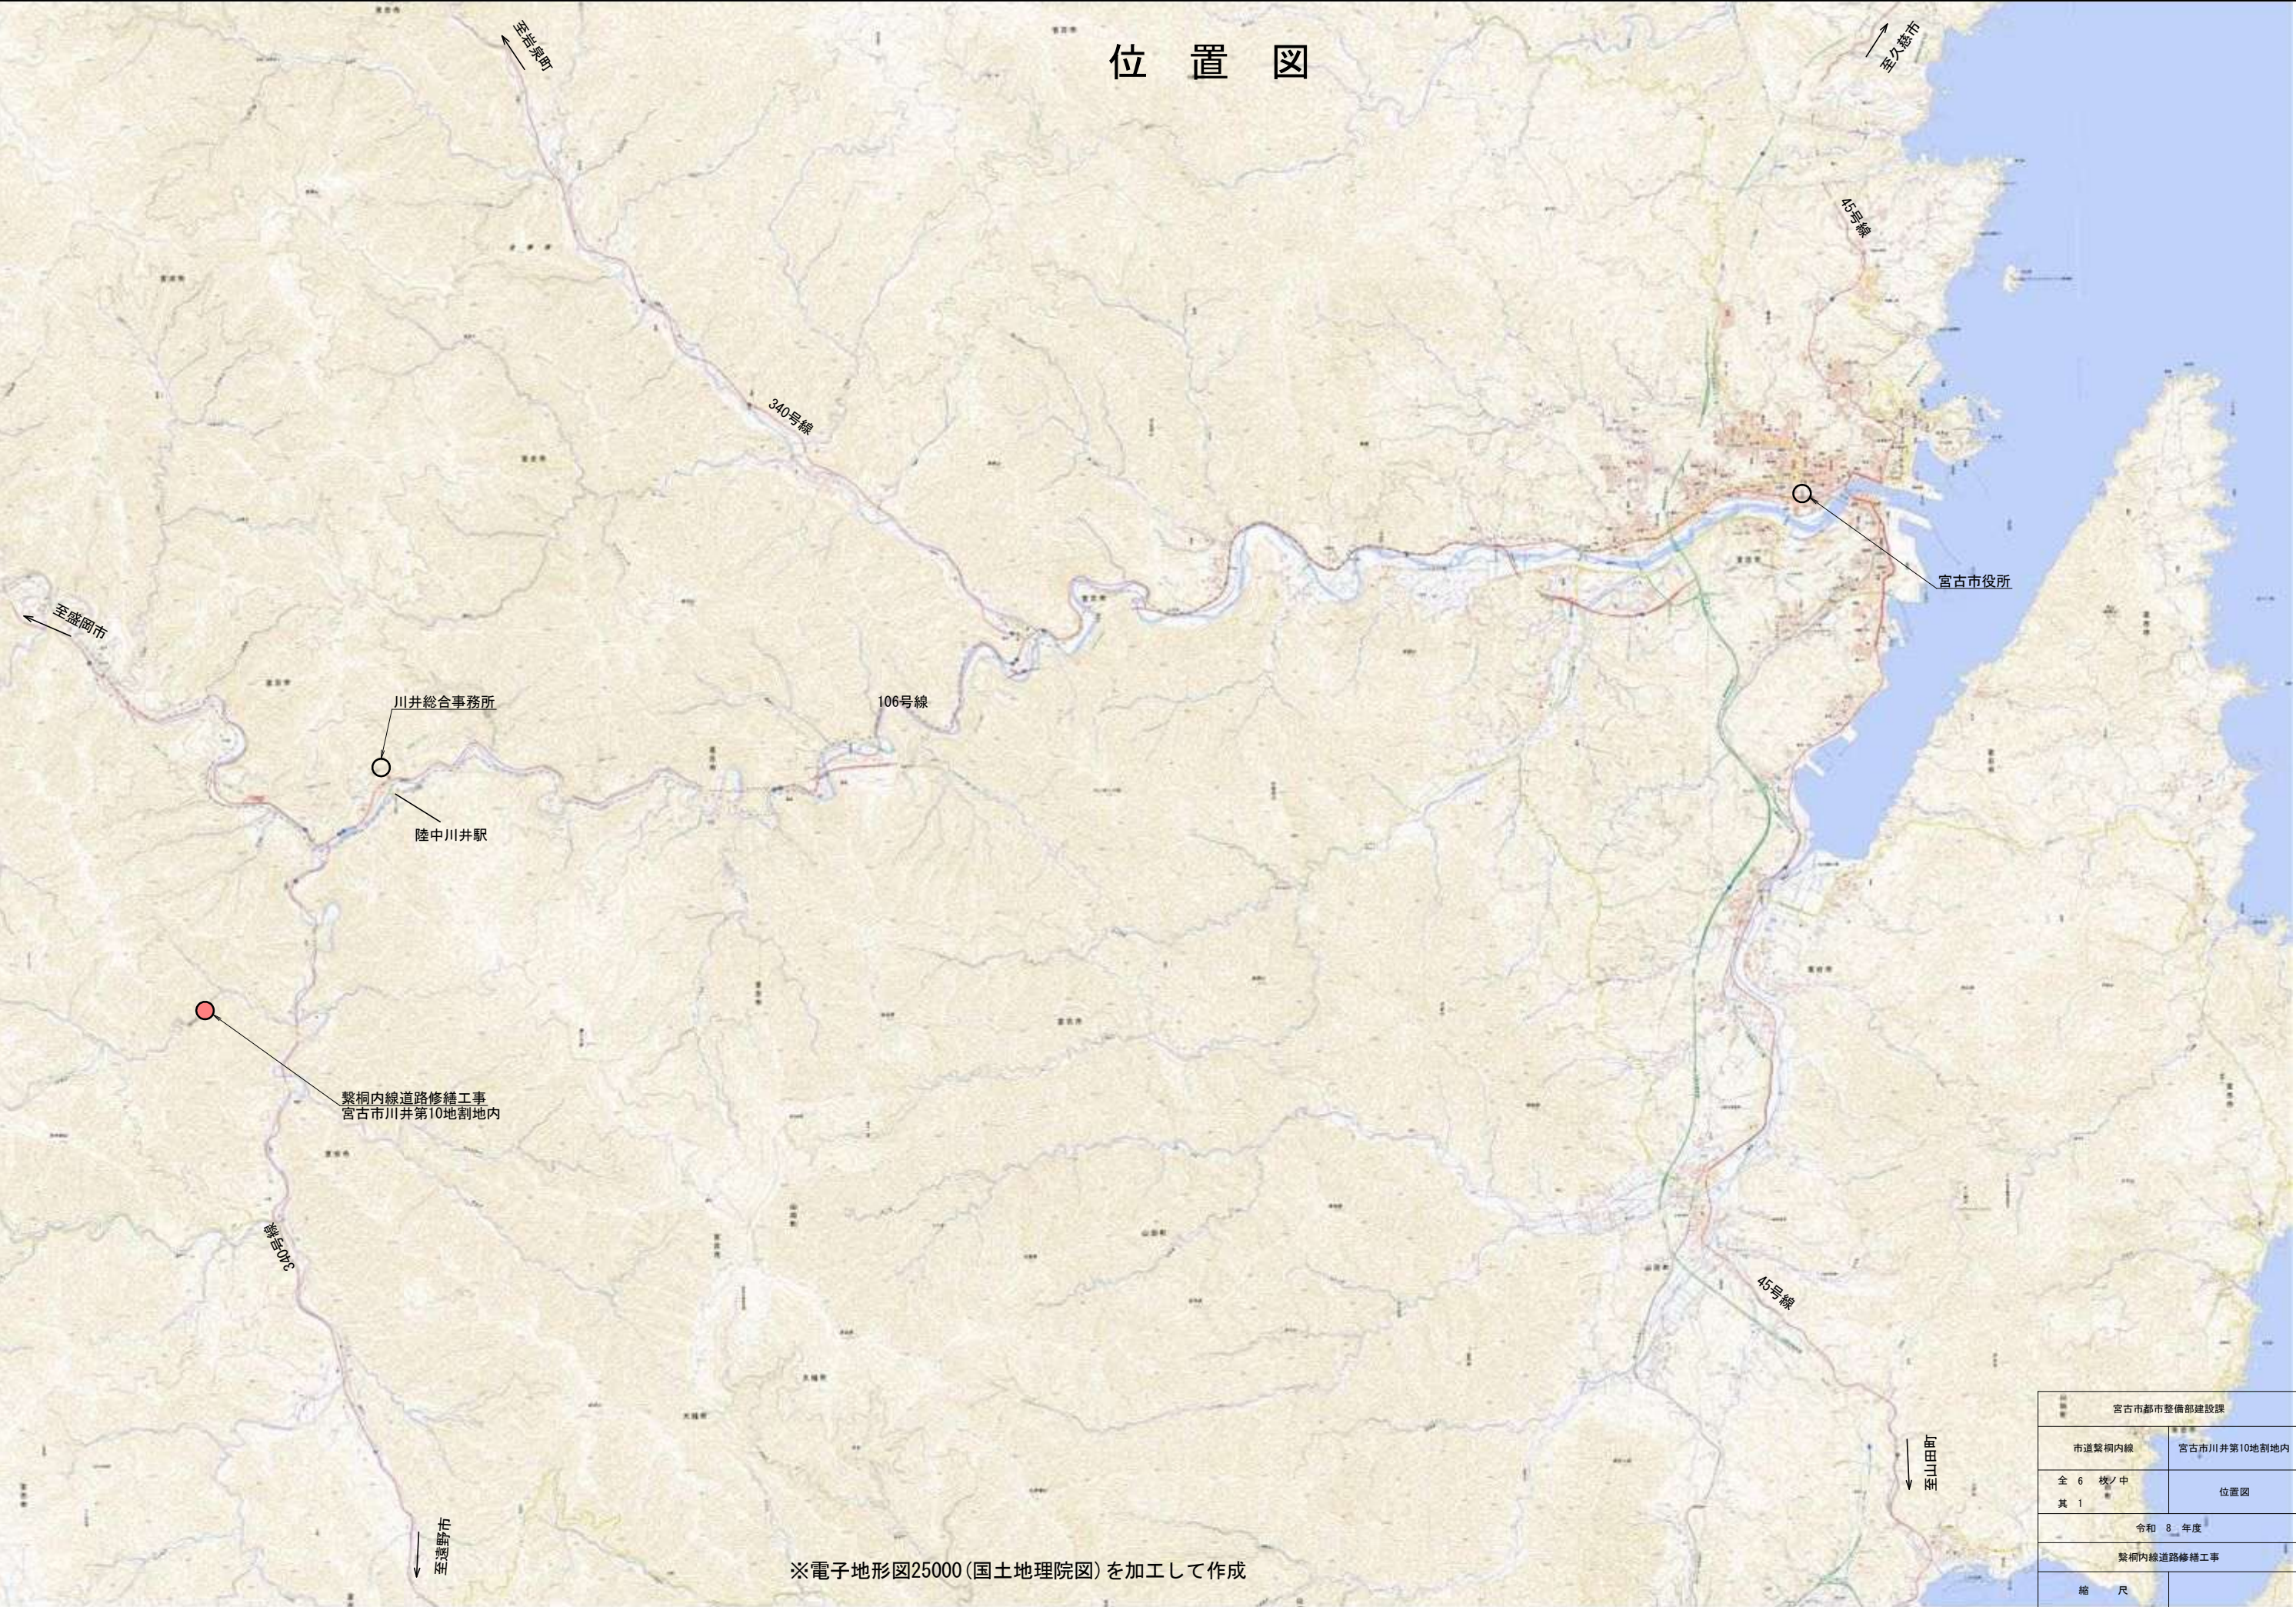

宮古市役所





川井総合事務所

陸中川井駅


緊桐内線道路修繕工事
宮古市川井第10地割地内

※電子地形図25000(国土地理院図)を加工して作成


宮古市都市整備部建設課	
市道緊桐内線	宮古市川井第10地割地内
全 6 枚ノ中 其 1	位置図
令和 8 年度	
緊桐内線道路修繕工事	
縮 尺	

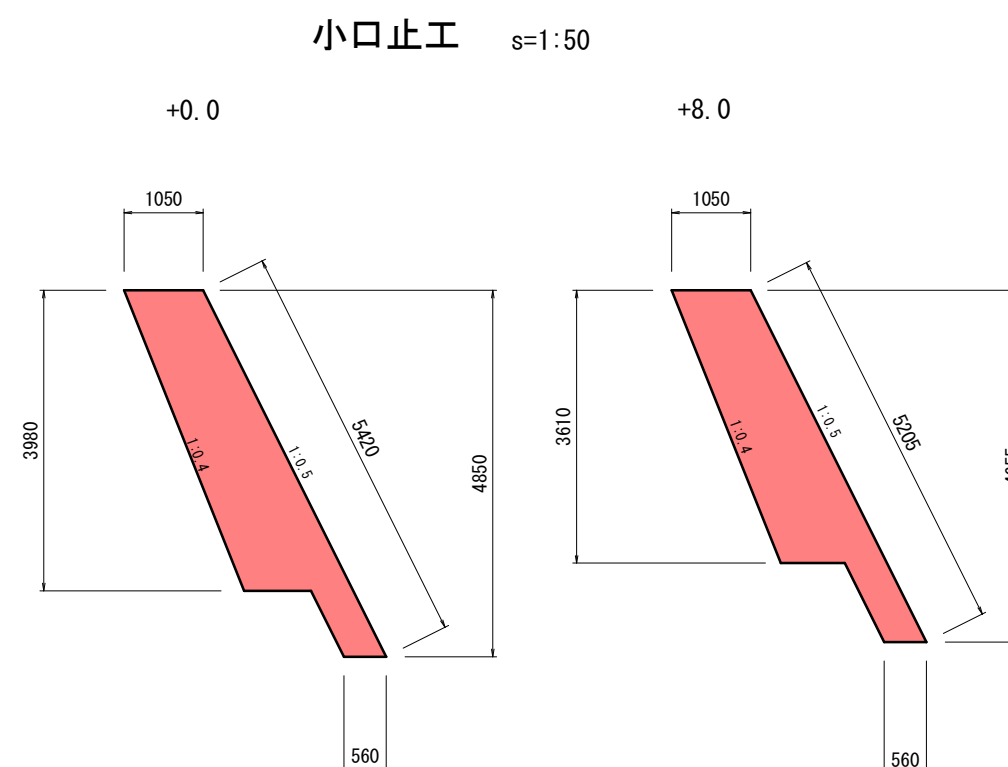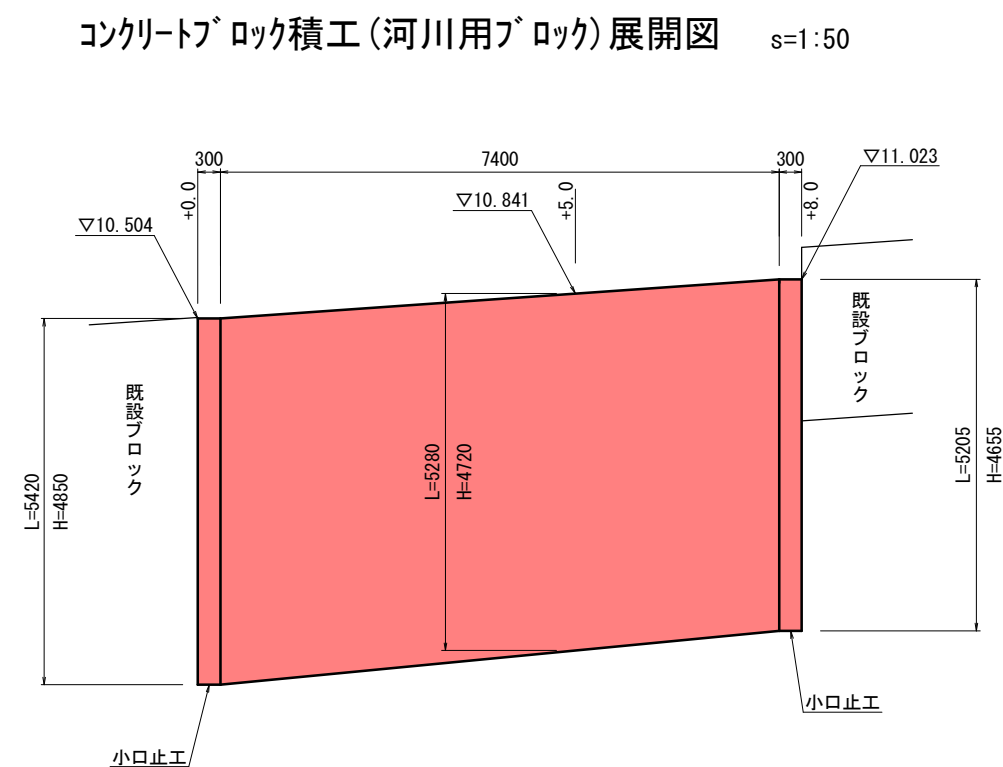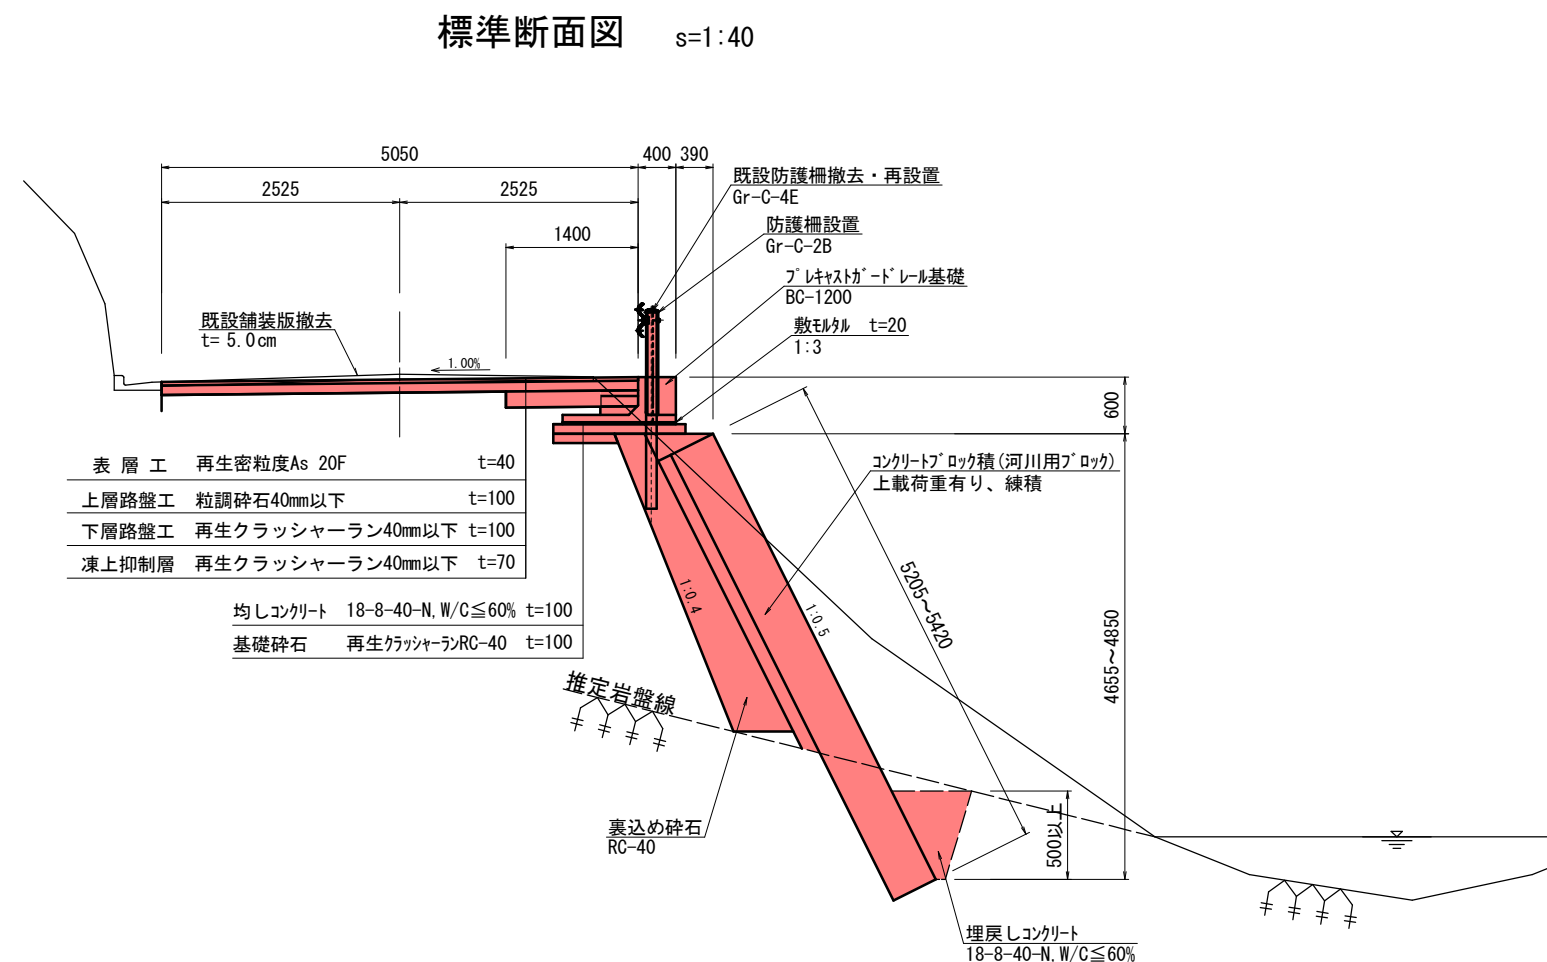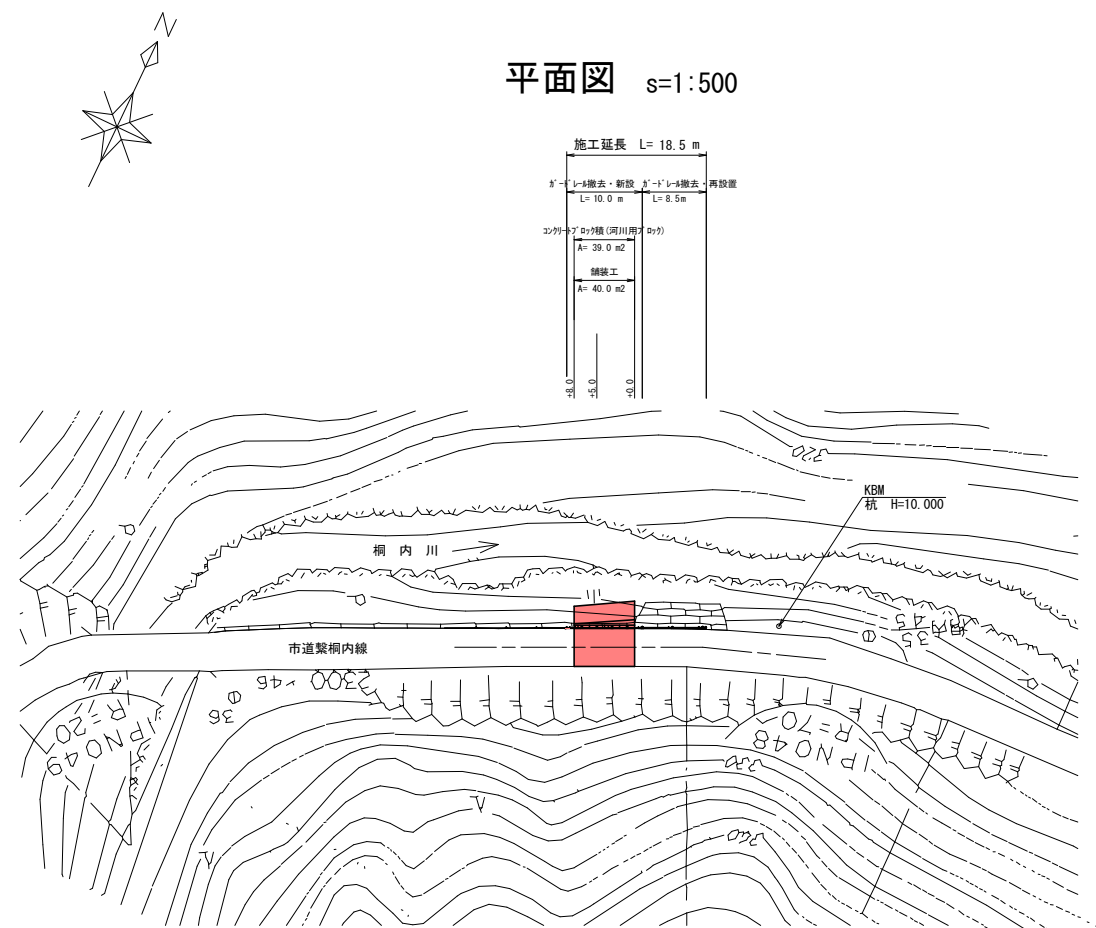

宮古市都市整備部建設課	
市道繁桐内線	宮古市川井第10地割地
全 6 枚 / 中 其 2	平面図 標準断面図 展開図 小口止工
令和 8 年度	
繁桐内線道路修繕工事	
縮 尺	図示

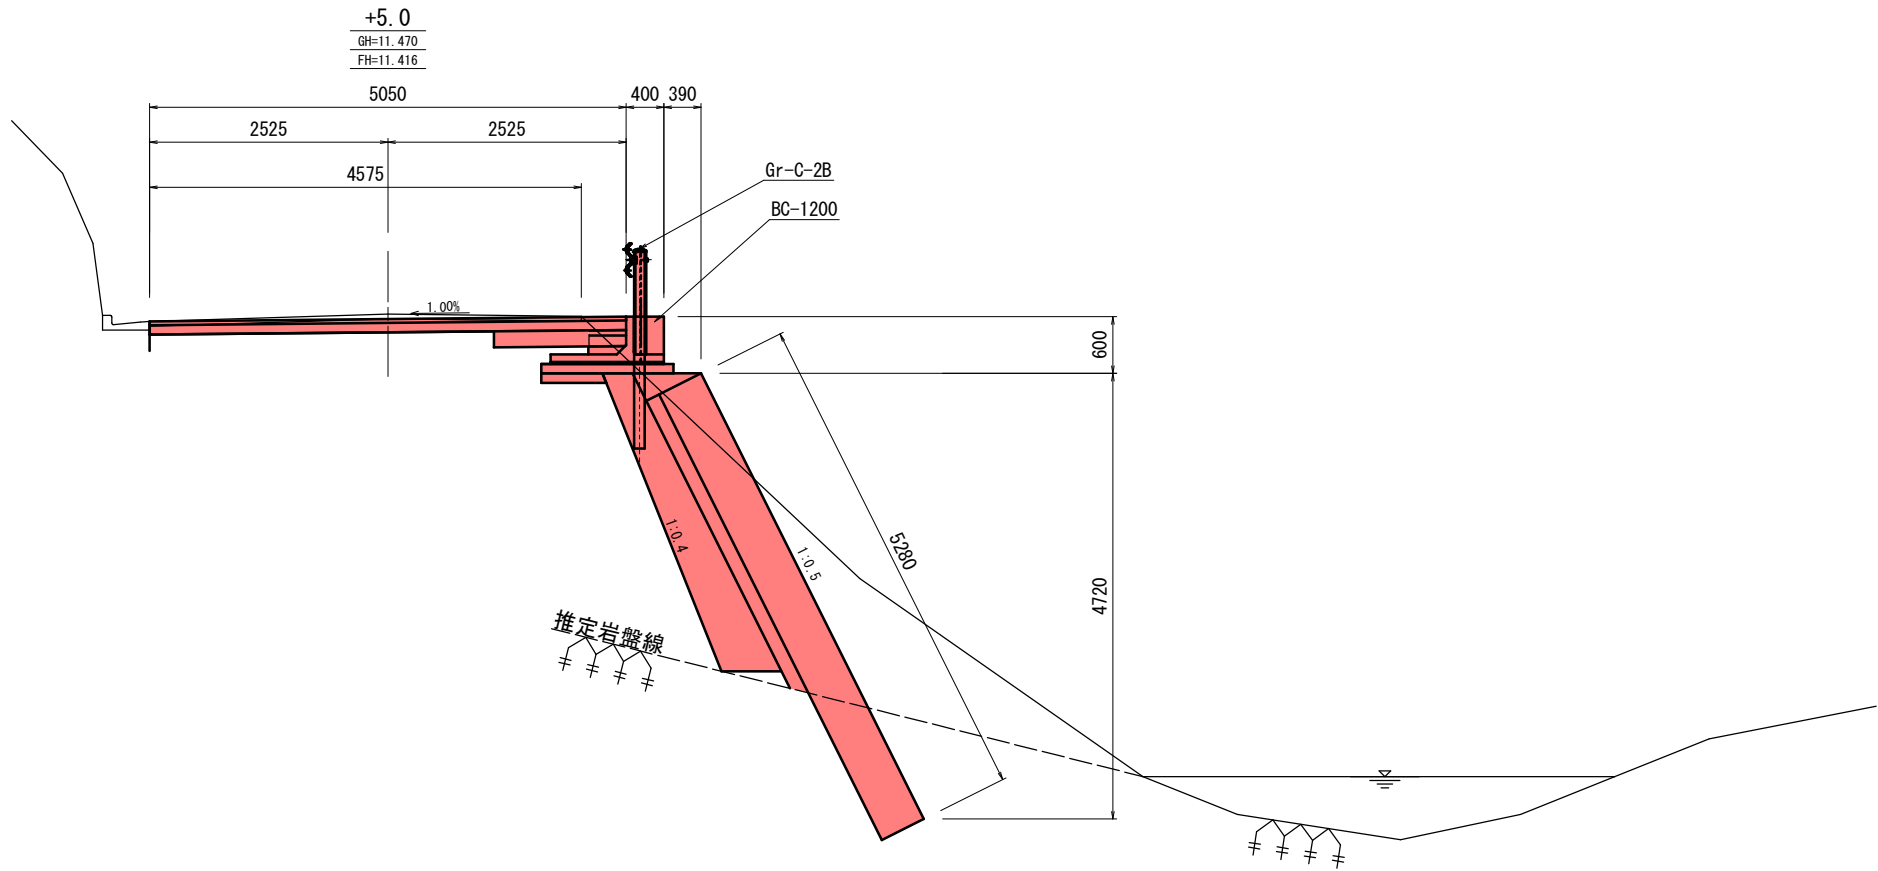


DL=4.00

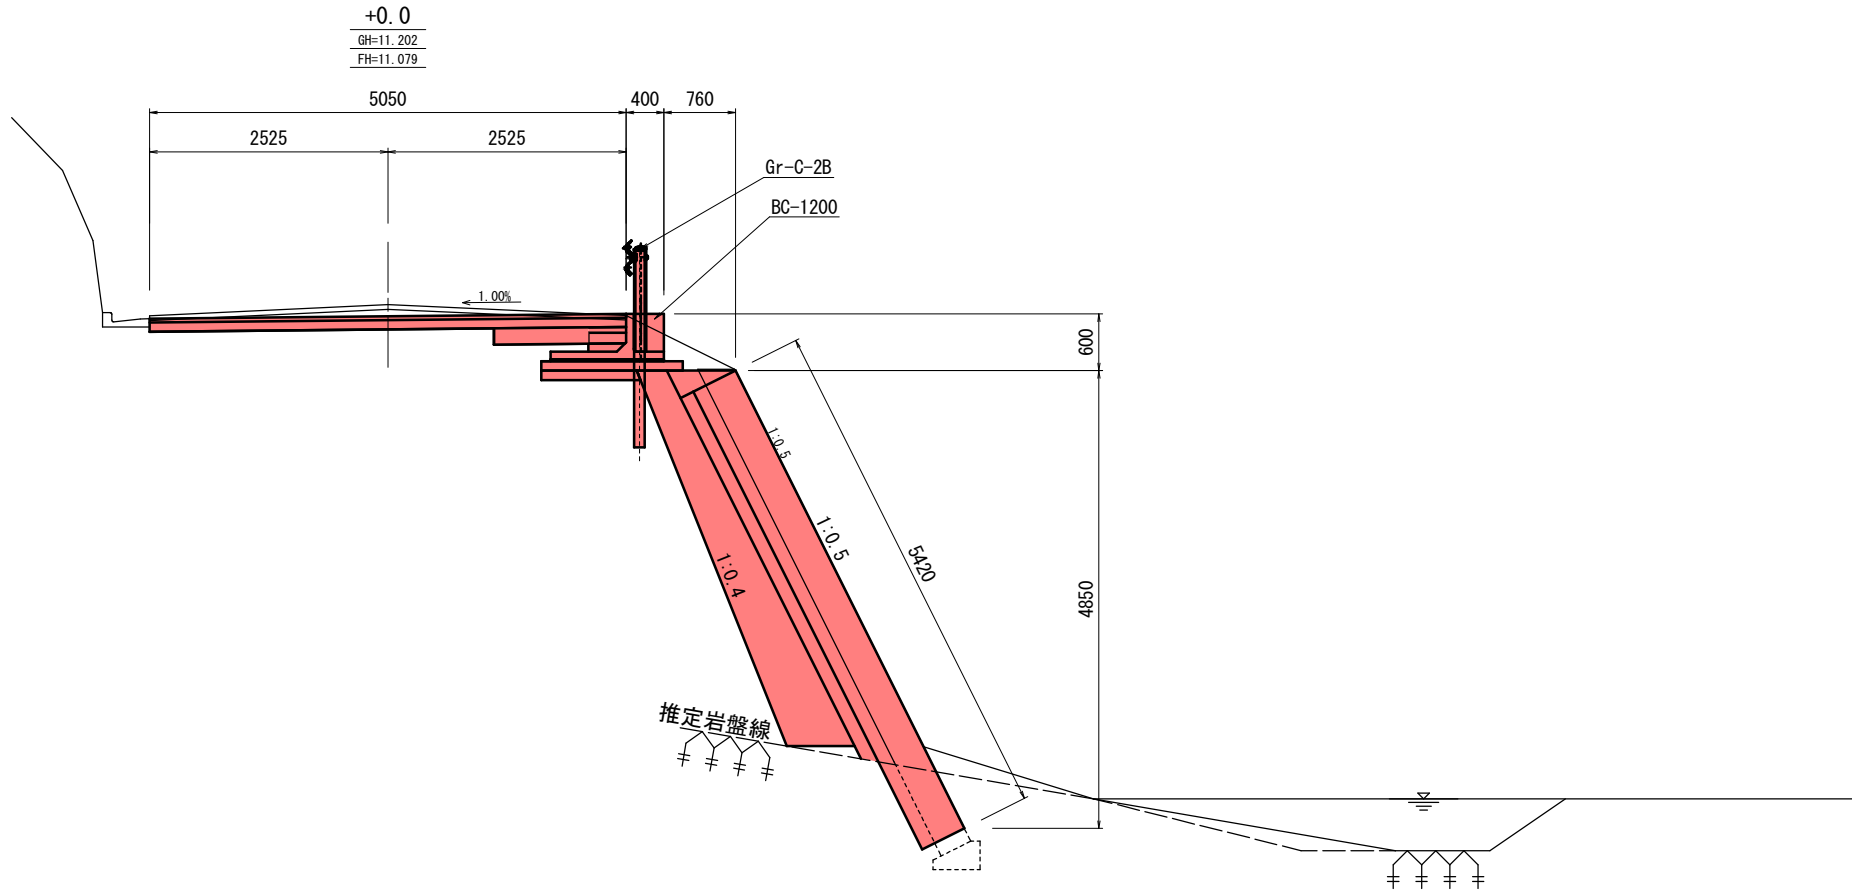


DL=4.00

宮古市都市整備部建設課	
市道紫桐内線	宮古市川井第10地割地内
全 6 枚ノ中 其 3	横断図1
令和 8 年度	
紫桐内線道路修繕工事	
縮 尺	1:40

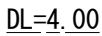


防 護 柵 工

既設防護柵撤去 s=1:40

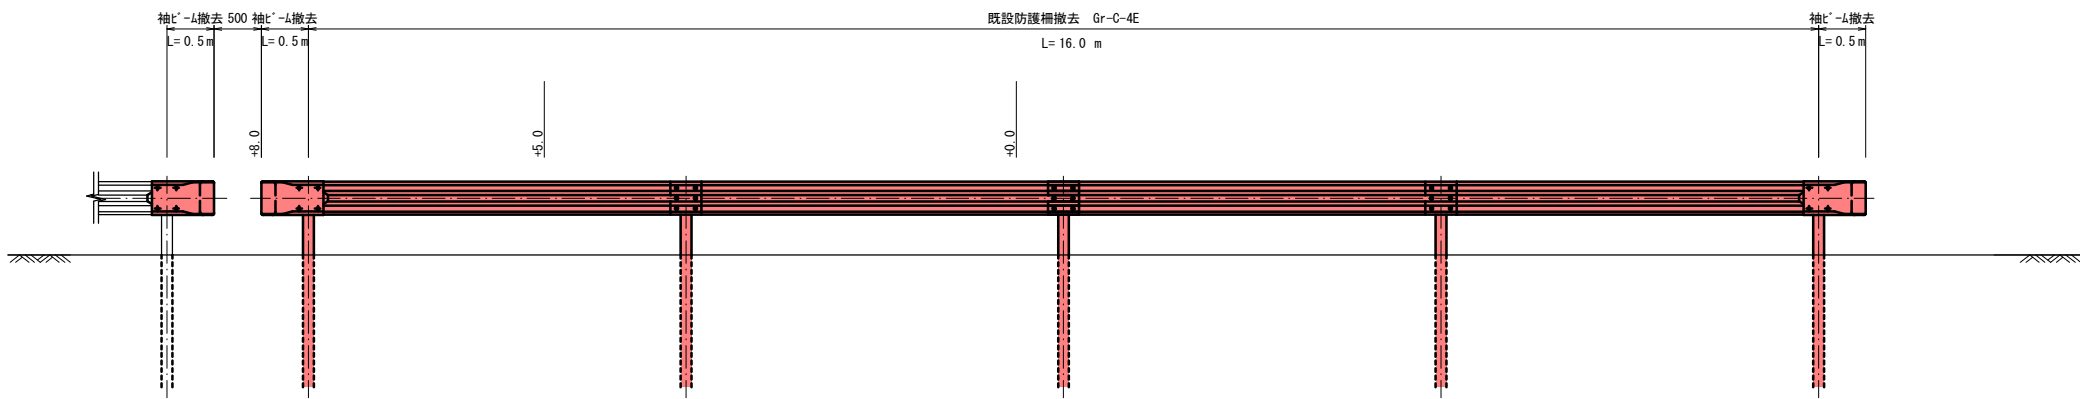


防護柵再設置・新設 s=1:40

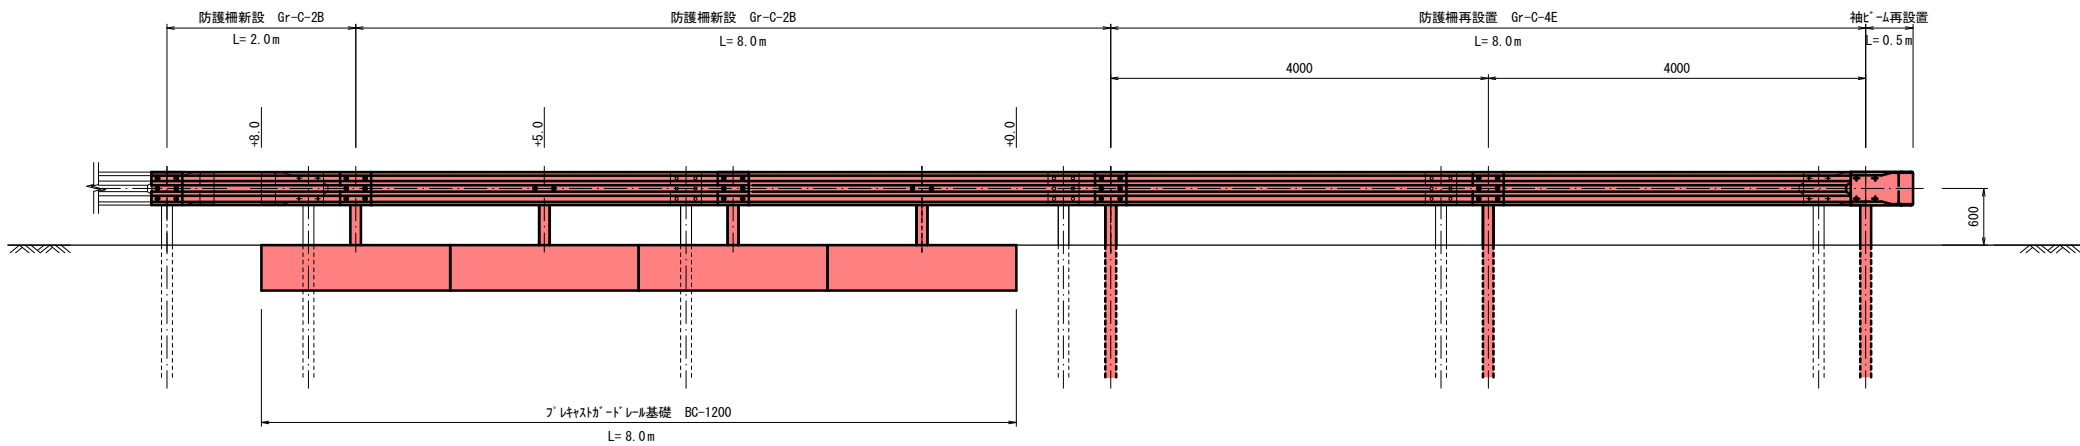


防護柵標準図

Gr-C-2B

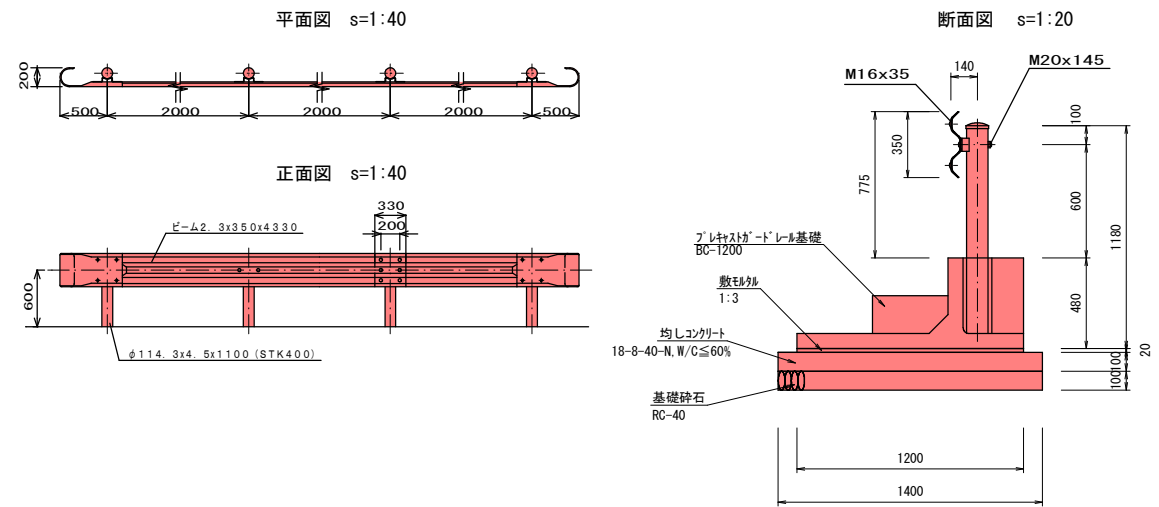


宮古市都市整備部建設課	
市道紫柵内線	宮古市川井第10地割地内
全 6 枚ノ中 其 5	防護柵工
令和 8 年度	
紫柵内線道路修繕工事	
縮 尺	図示


仮 設 工
(参考図)

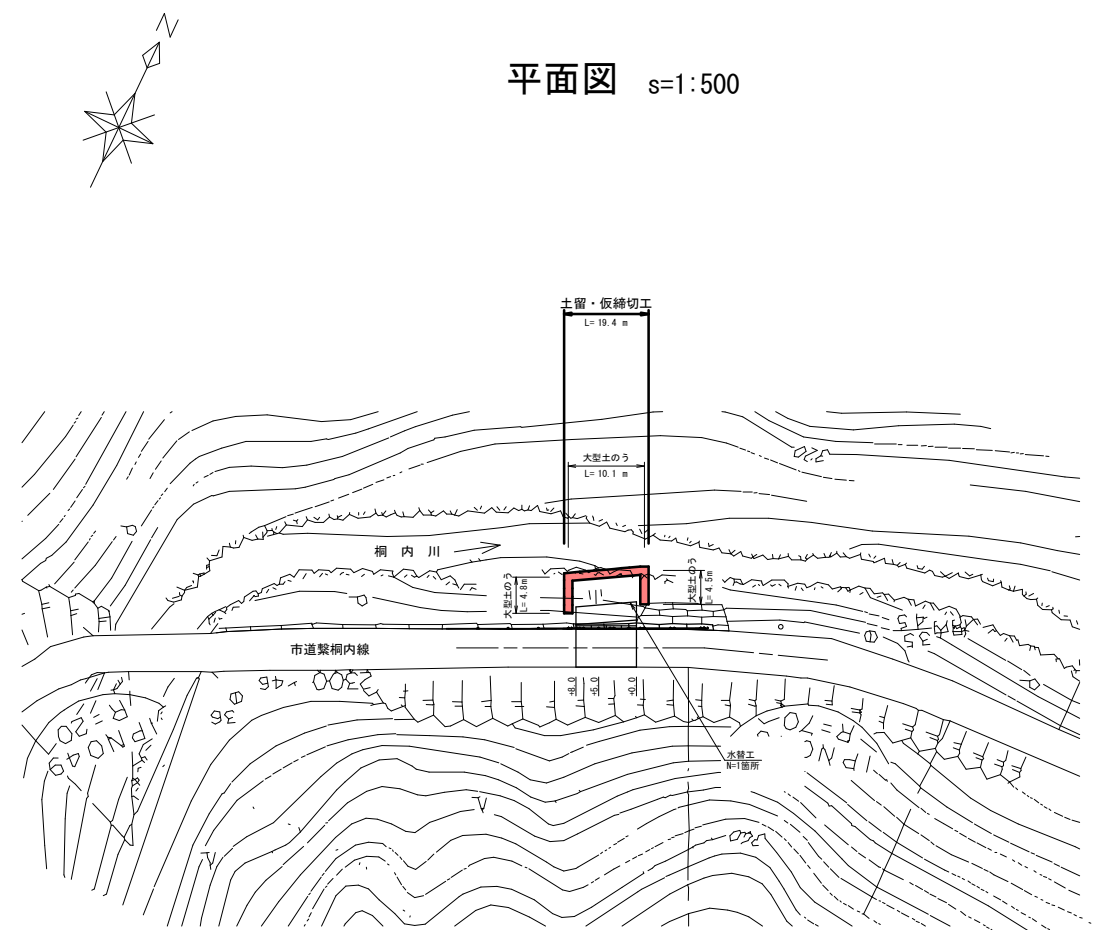

標準断面図 s=1:40

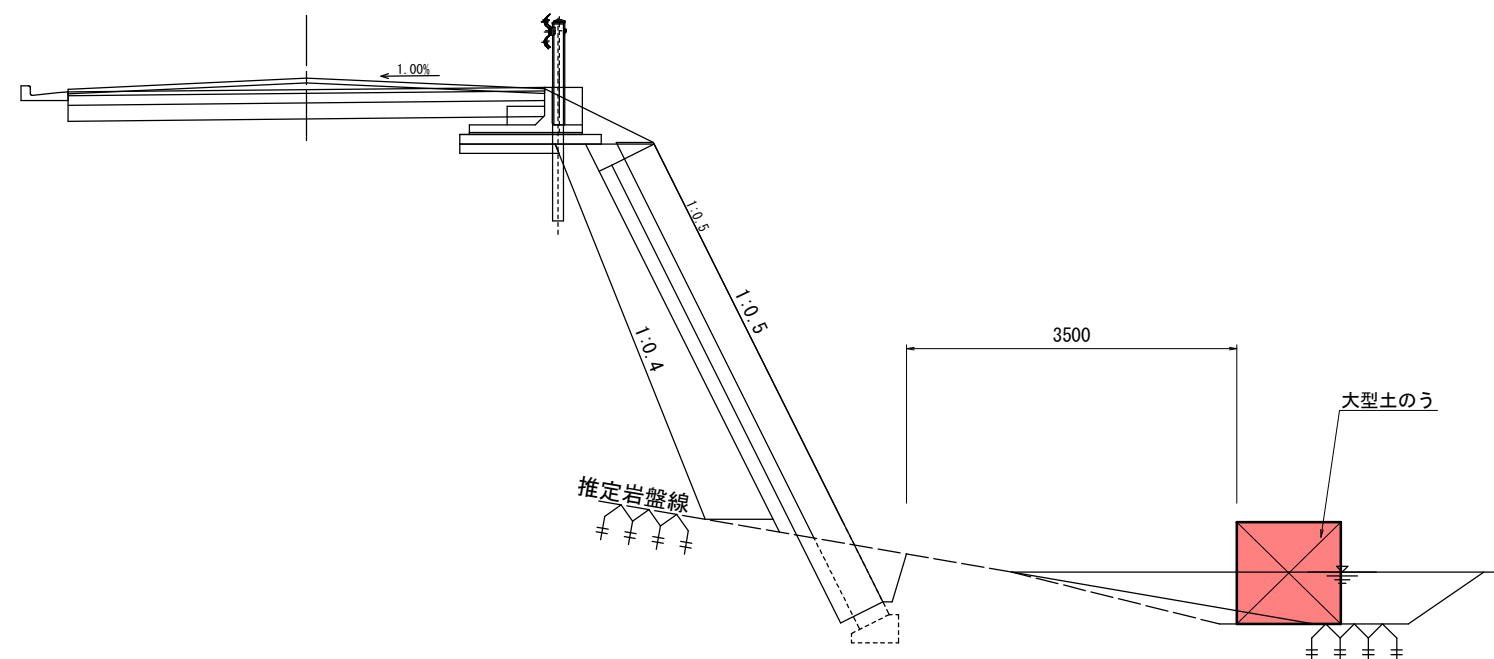

大型土のう s=1:30

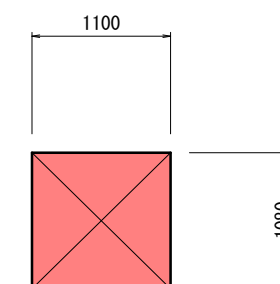

(参考図)

宮古市都市整備部建設課	
市道繁柄内線	宮古市川井第10地割地内
全 6 枚ノ中 其 6	仮設工
令和 8 年度	
繁柄内線道路修繕工事	
縮 尺	図示