


位置図

S=1 : 5000

S=1 : 5000



施工場所  
宮古短大裏造成地配水管布設(その1)工事

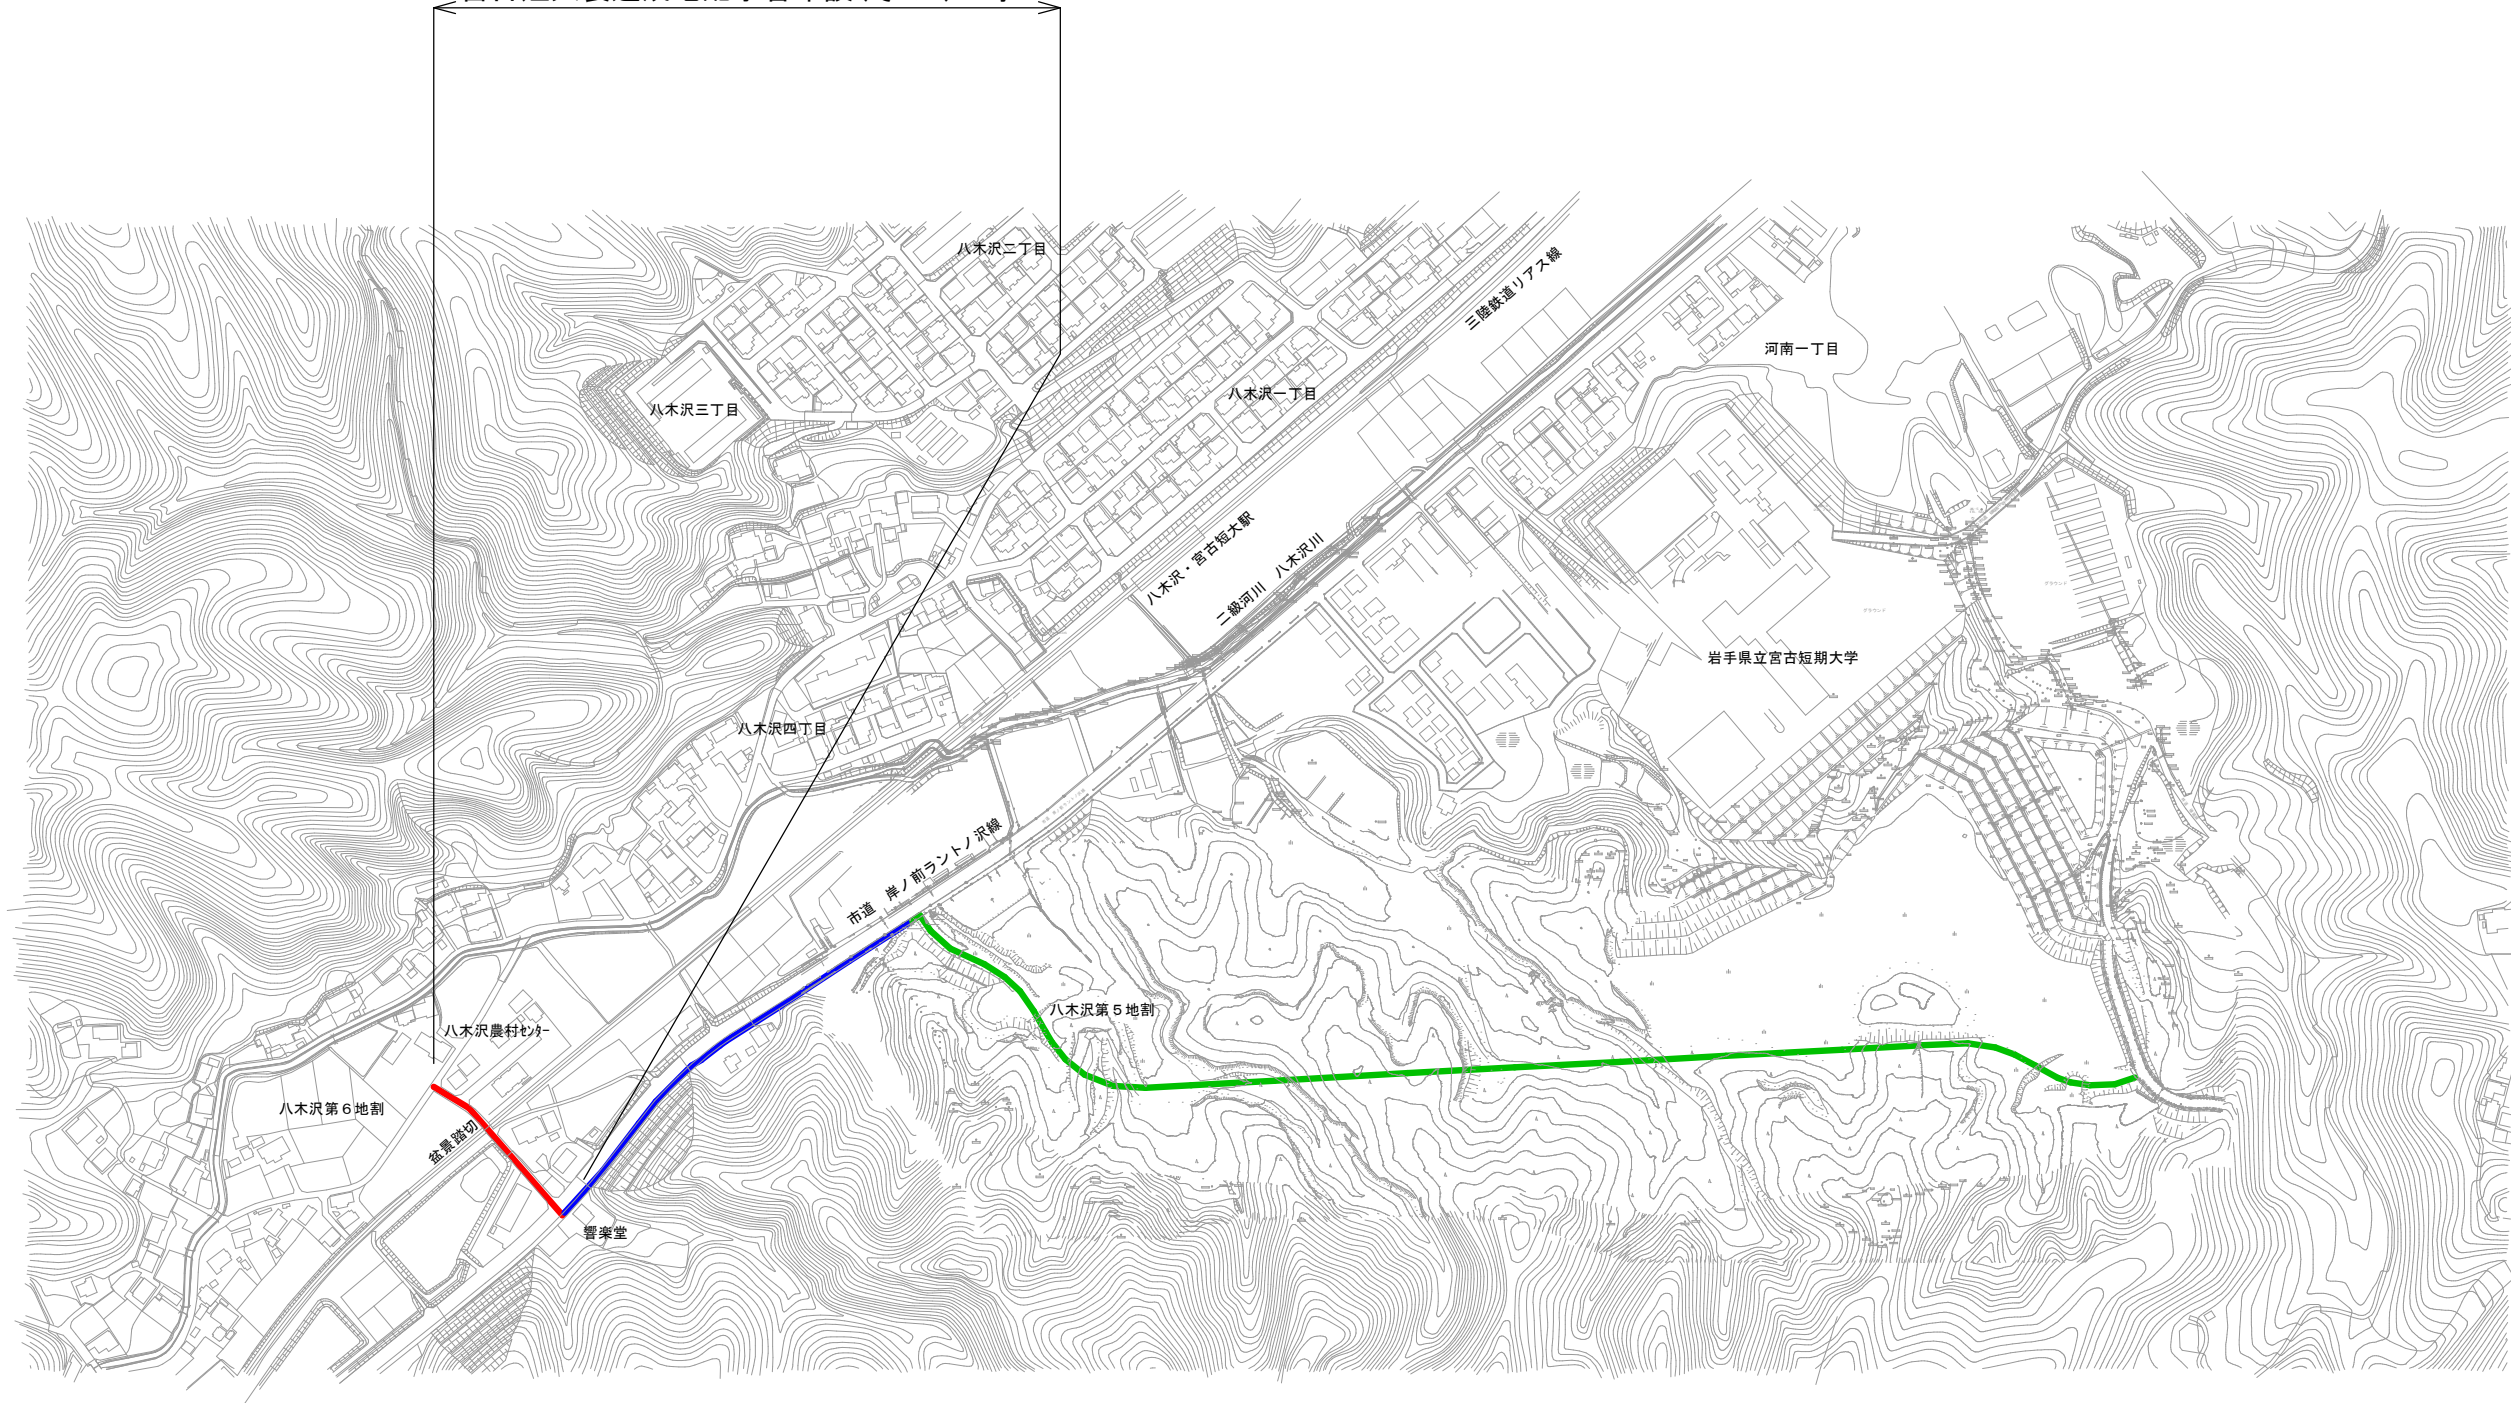

【凡例】


-  : R8本工事  
 : R8別工事  
 : R9以降工事(予定)

## R8実施

|             |       |                          |     |       |
|-------------|-------|--------------------------|-----|-------|
| 宮古市上下水道部施設課 | 工 事 名 | 宮古短大裏造成地<br>配水管布設(その1)工事 |     |       |
|             | 図 種   | 位置図                      |     |       |
|             | 縮 尺   | 1 : 5000                 |     |       |
|             | 年 月   | 令和 8 年 7 月               | 葉 内 | 1 / 6 |

平面図


S=1 : 500

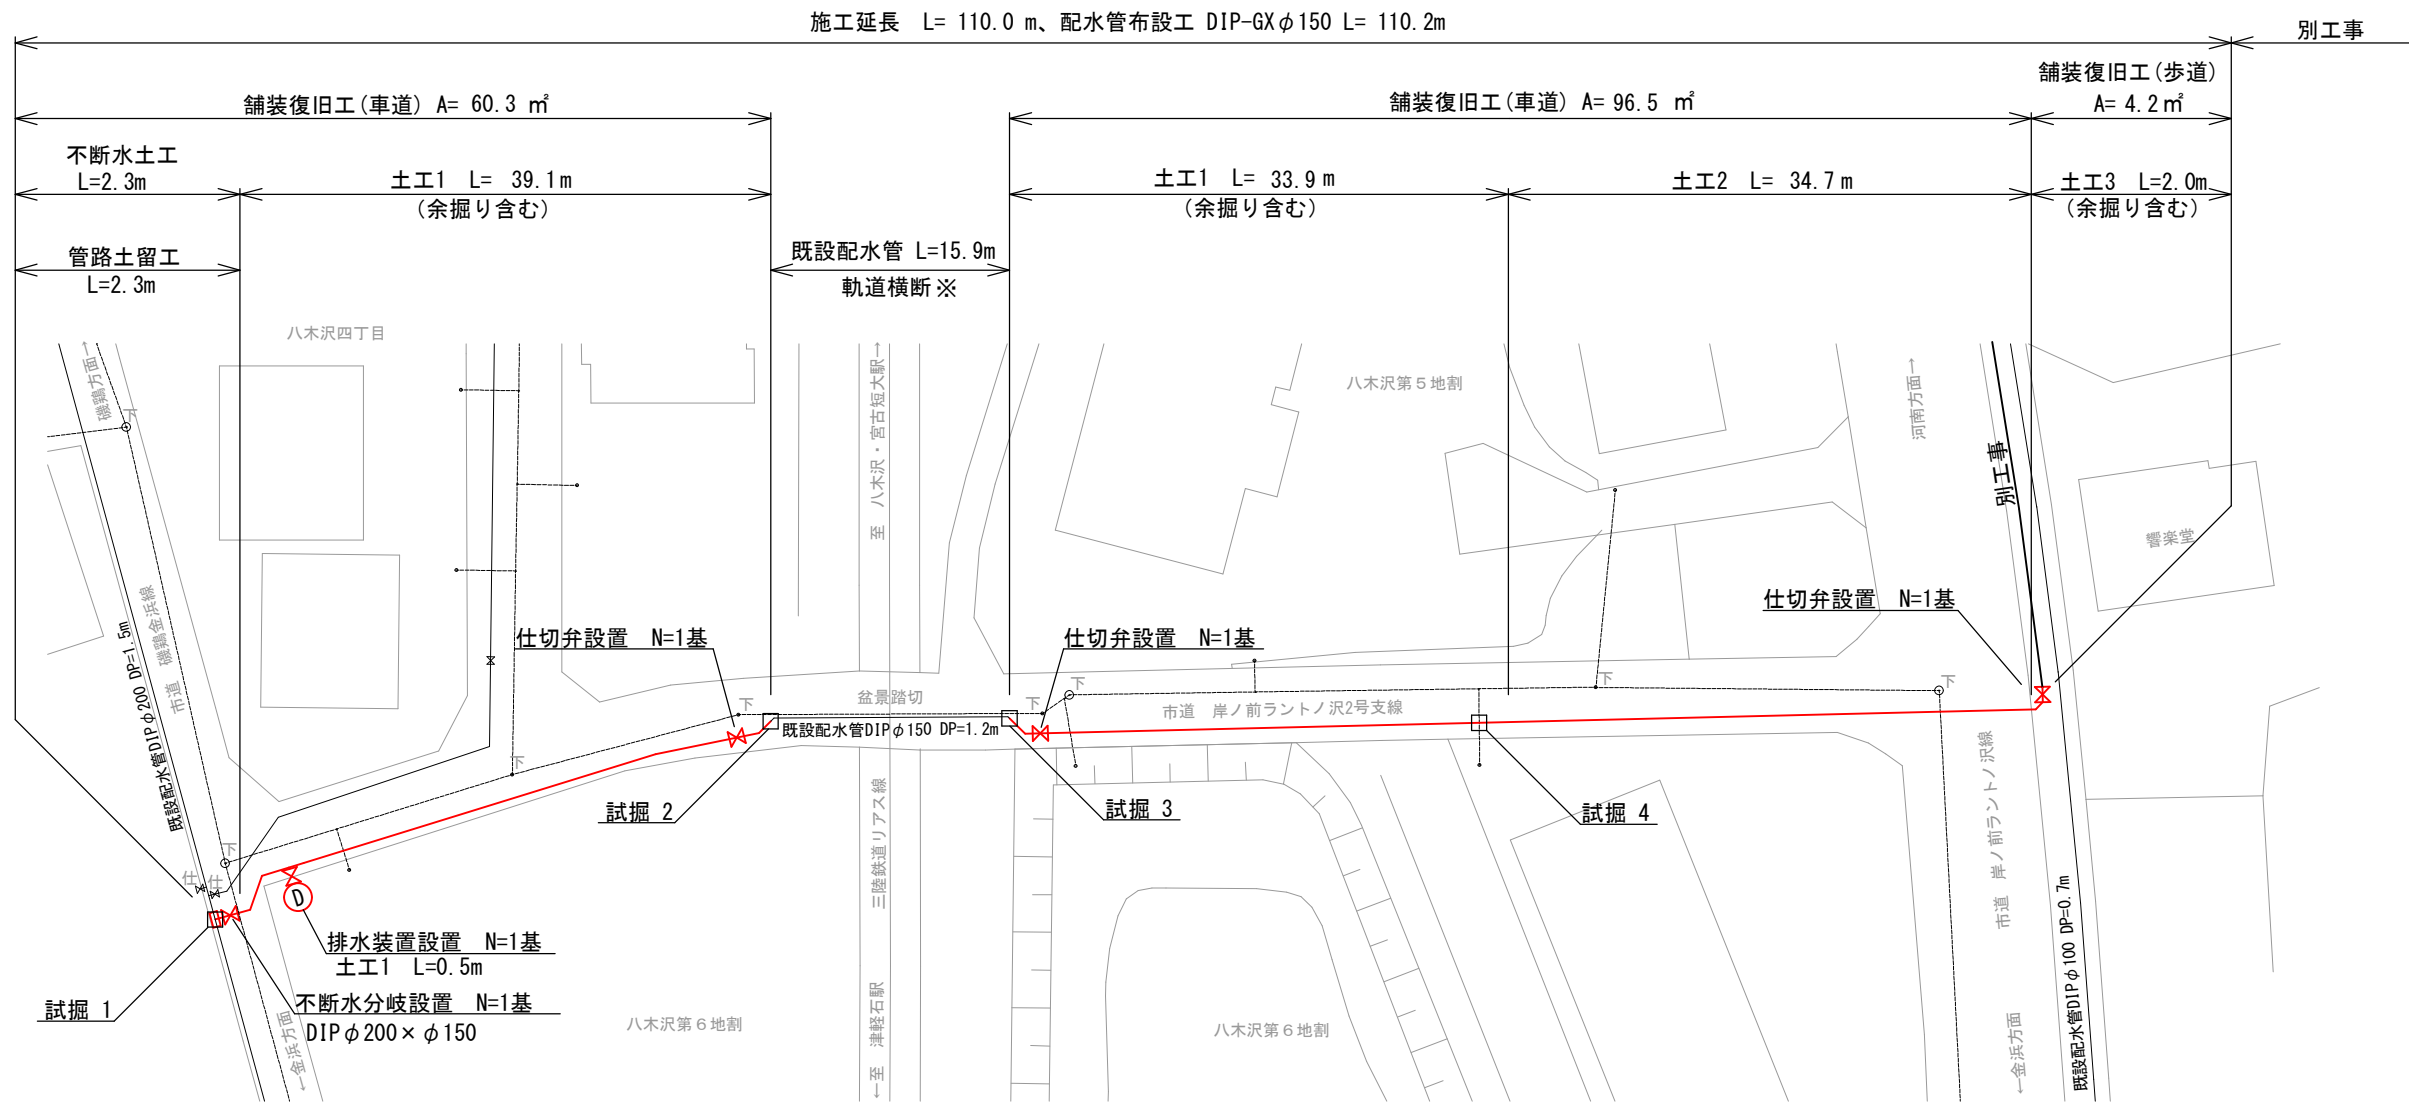

※建設機械での軌道横断は行わないこと。

標準横断図




S=1 : 50

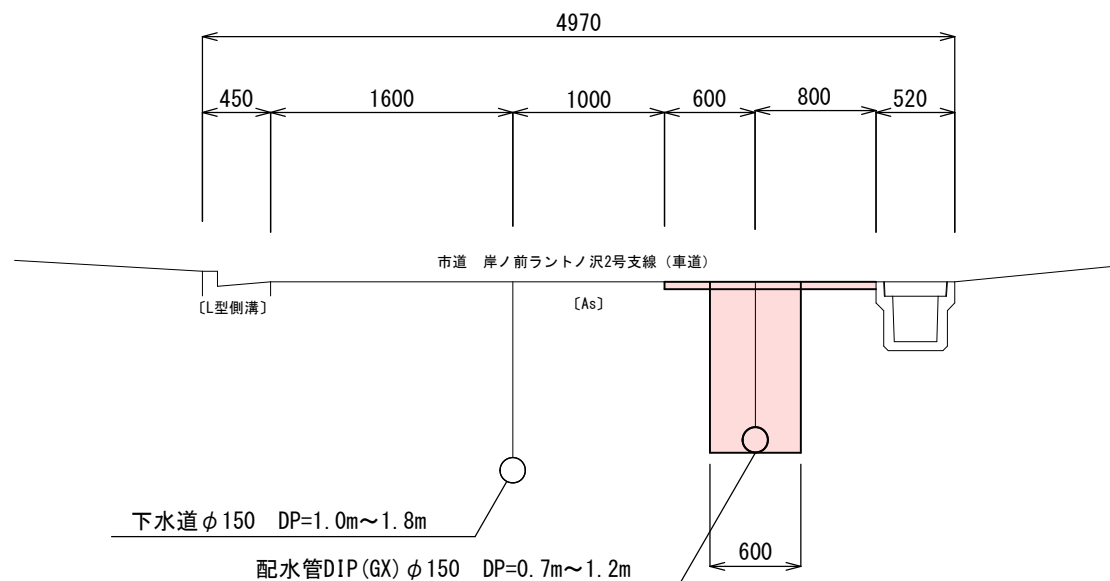

R8実施

|             |       |                          |           |
|-------------|-------|--------------------------|-----------|
| 宮古市上下水道部施設課 | 工 事 名 | 宮古短大裏造成地<br>配水管布設(その1)工事 |           |
|             | 図 種   | 平面図、標準横断図                |           |
|             | 縮 尺   | 図 示                      |           |
|             | 年 月   | 令和 8年 7月                 | 葉 内 2 / 6 |


S=FREE

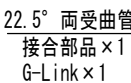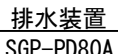 



|             |       |                           |     |       |
|-------------|-------|---------------------------|-----|-------|
| 宮古市上下水道部施設課 | 工 事 名 | 宮古短大裏造成地<br>配水管布設(その1) 工事 |     |       |
|             | 図 種   | 管割図(参考)                   |     |       |
|             | 縮 尺   | FREE                      |     |       |
|             | 年 月   | 令和 8 年 7 月                | 業 内 | 3 / 6 |

### 掘削断面図

- S=1:40

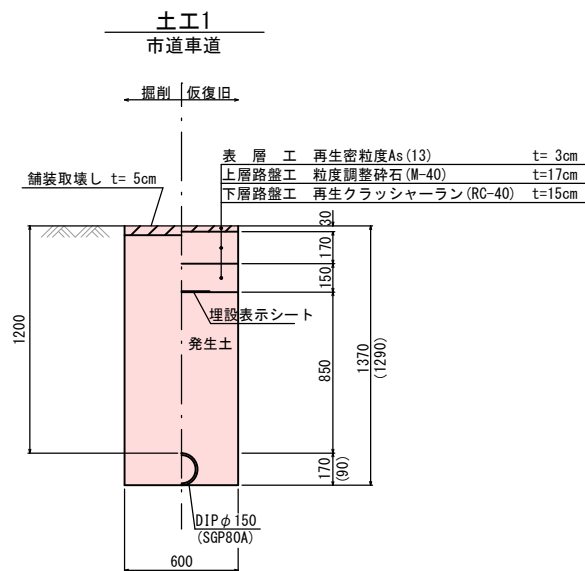


※( )は、排水装置(SGP80A)の土工寸法である。

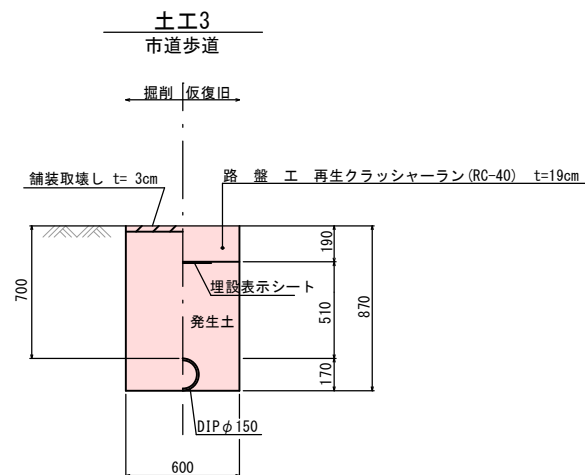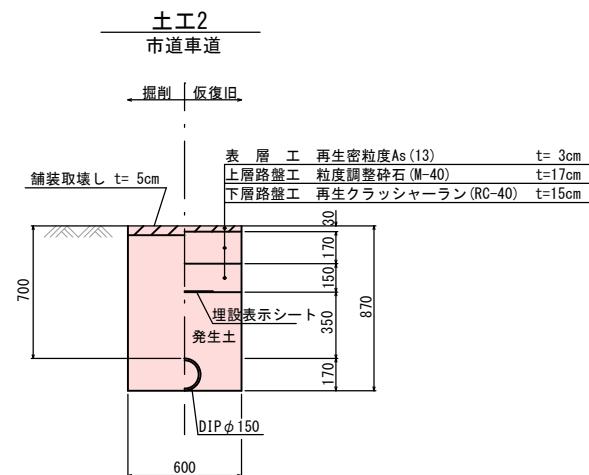



## 試掘断面図

— S=1:40

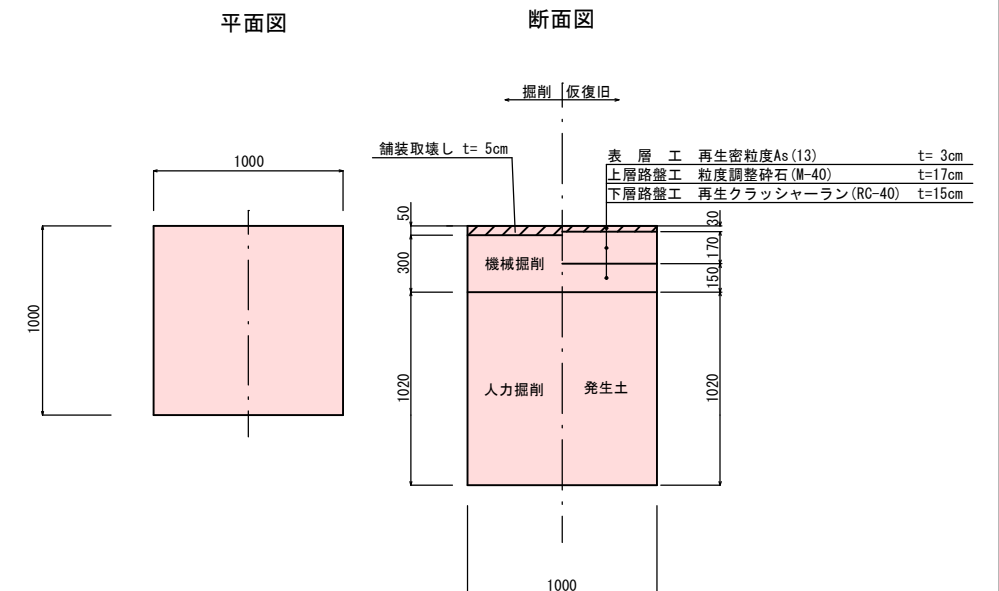


不斷水土工

市道車道

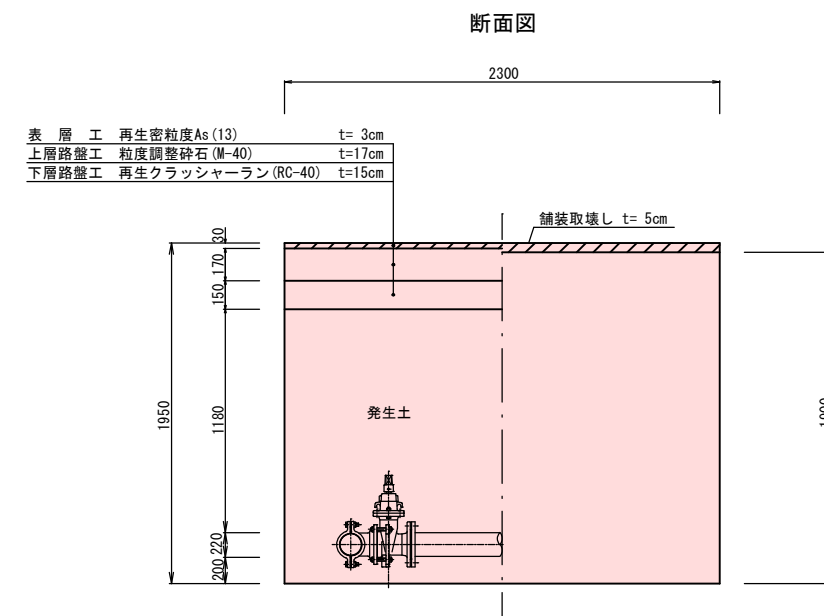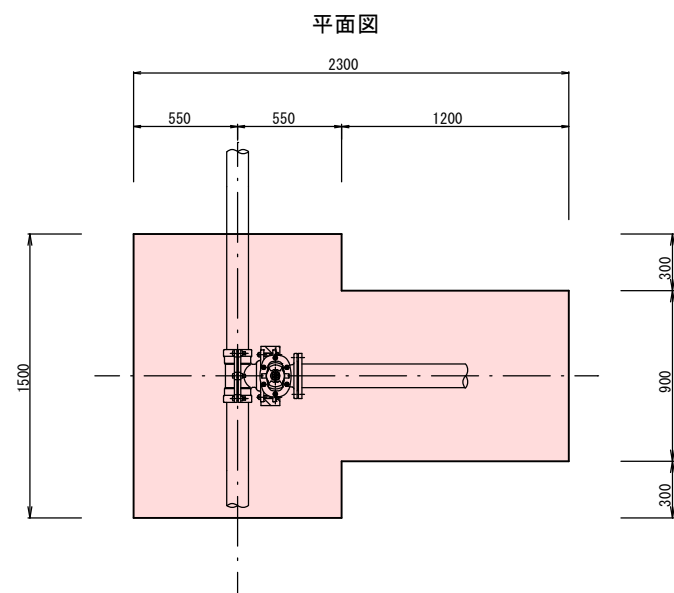

## 土留標準図

- S=FREE

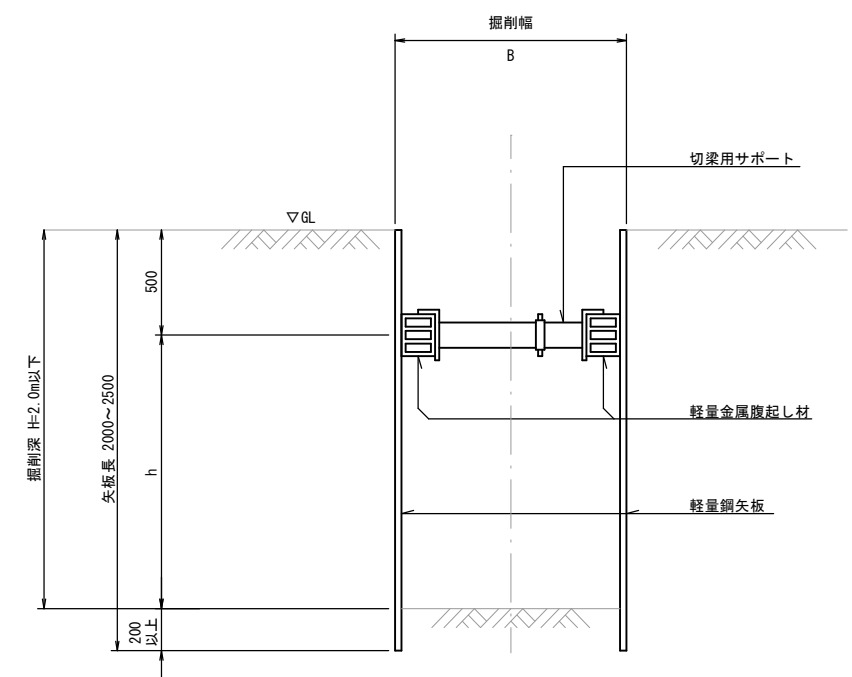

【埋戻土に関する注意事項】

- ・埋戻土は、発生土を使用することを基本とする。
- ・発生土が良質でない場合は、埋戻土材料の選択について監督員と協議すること。


- ・発生土が良質でない場合は、埋戻土材料の選択について監督員と協議すること。

## R8実施

|             |       |                      |                          |       |
|-------------|-------|----------------------|--------------------------|-------|
| 宮古市上下水道部施設課 | 工 事 名 |                      | 宮古短大裏造成地<br>配水管布設(その1)工事 |       |
|             | 図 種   | 掘削断面図、試験断面図<br>土留標準図 |                          |       |
|             | 縮 尺   | 図示                   |                          |       |
|             | 年月    | 令和 8年 7月             | 業内                       | 4 / 6 |


弁筐標準図  
S=1 : 20

仕切弁および弁筐  
平面図

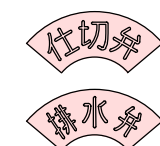

※蓋の色は、（黒色）とする。


側面図

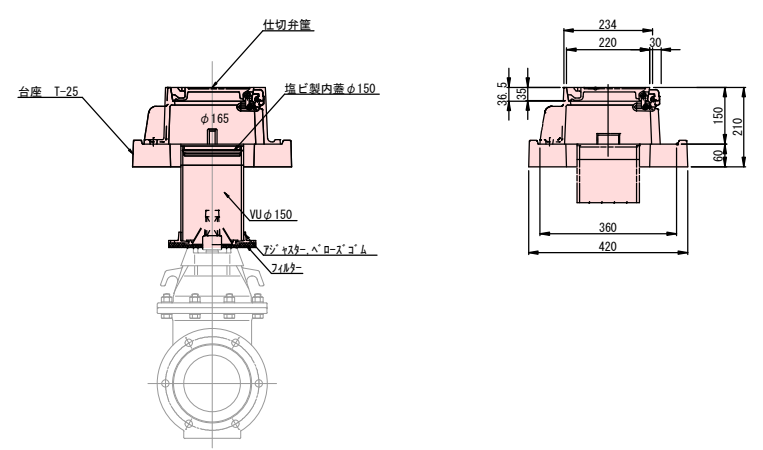

|                     |       |                          |     |       |
|---------------------|-------|--------------------------|-----|-------|
| R8実施                |       |                          |     |       |
| 宮古市<br>上下水道部<br>施設課 | 工 事 名 | 宮古短大裏造成地<br>配水管布設(その1)工事 |     |       |
|                     | 図 種   | 弁筐標準図                    |     |       |
|                     | 縮 尺   | S=1 : 20                 |     |       |
|                     | 年 月   | 令和 8年 7月                 | 業 内 | 5 / 6 |

舗装復旧平面図


S=1 : 500

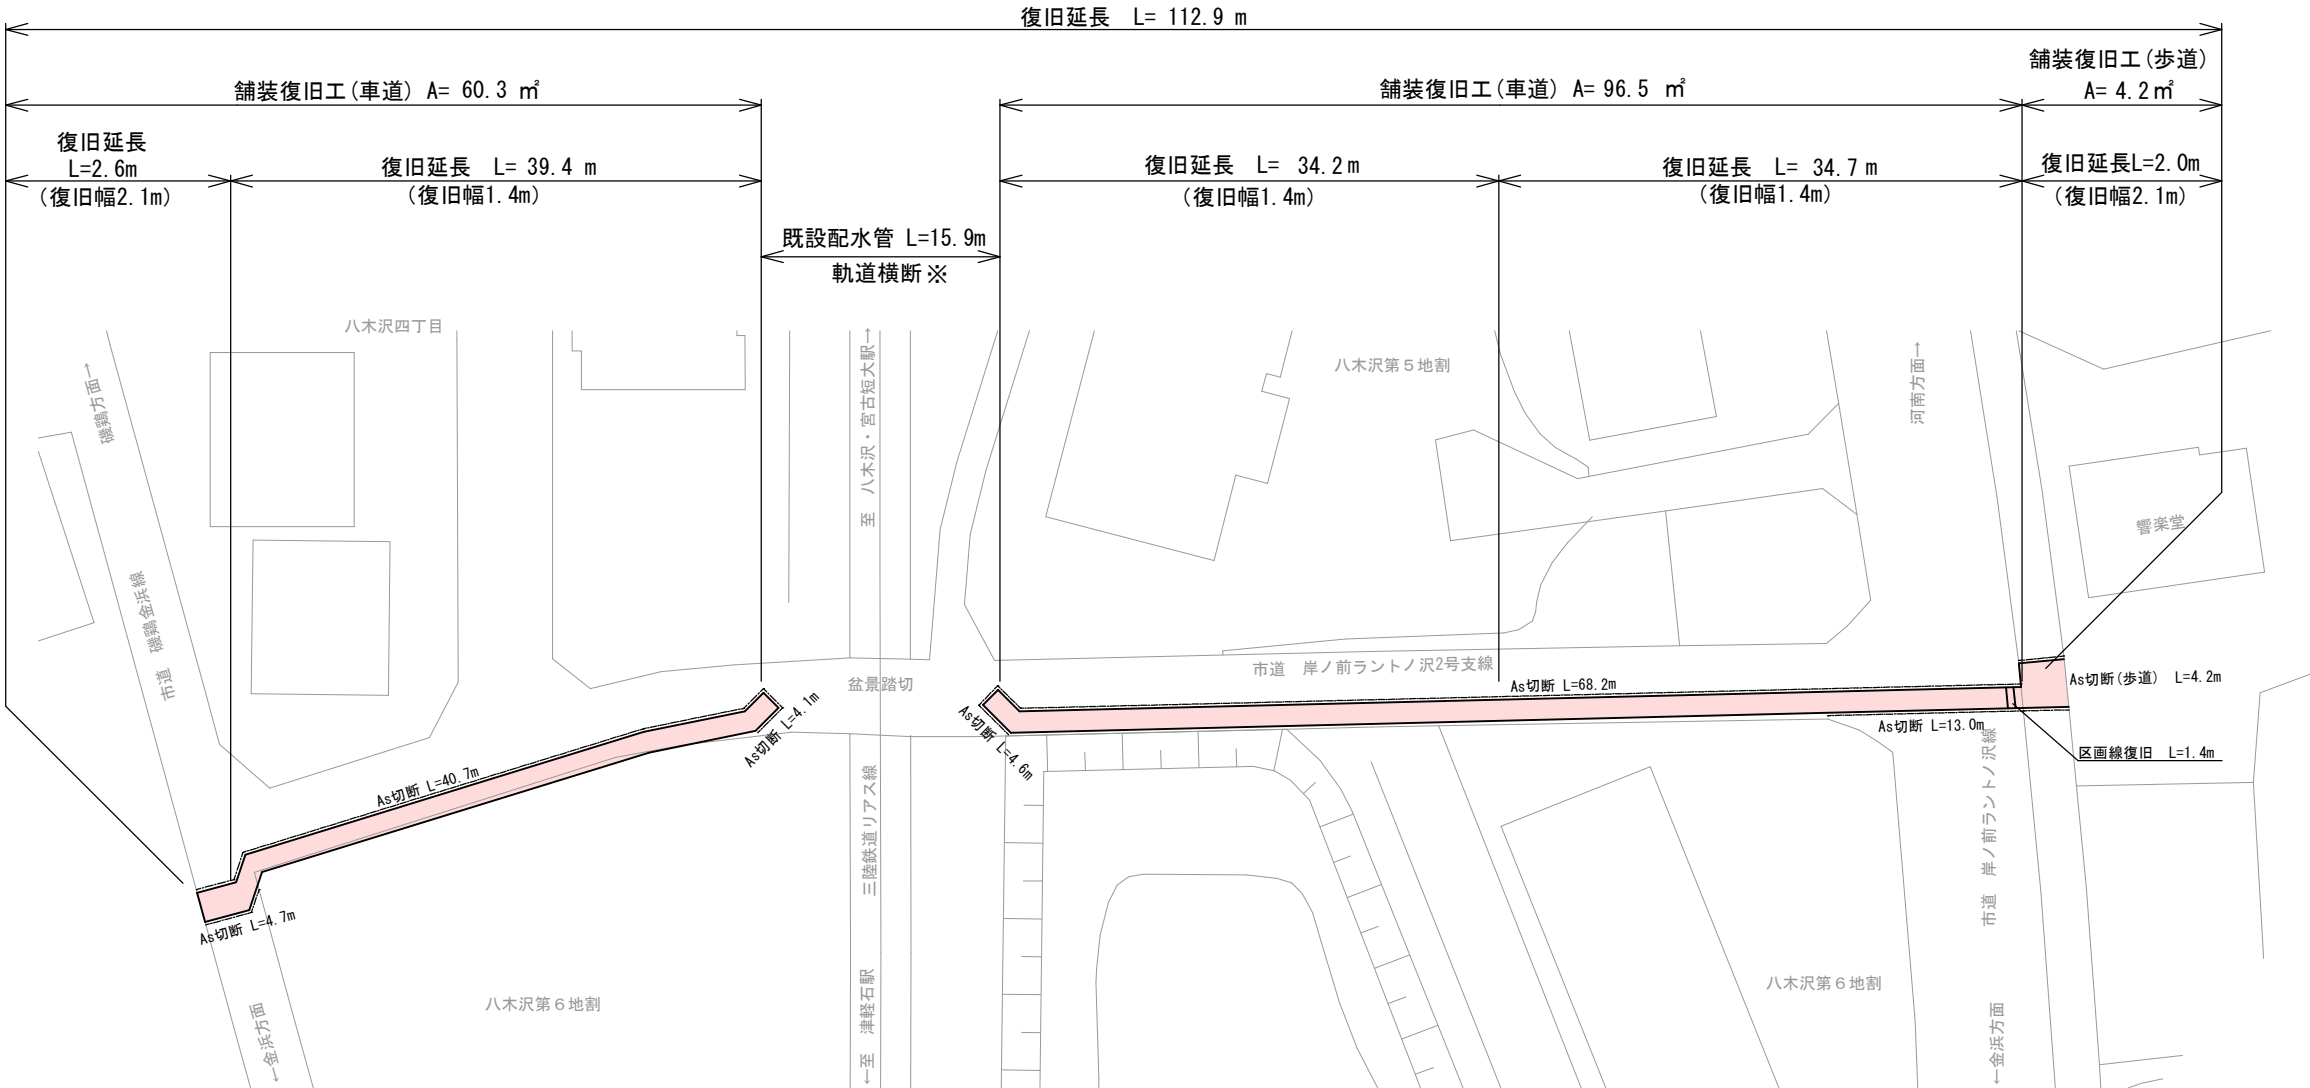

※建設機械での軌道横断は行わないこと。

舗装復旧断面図

S=1 : 50

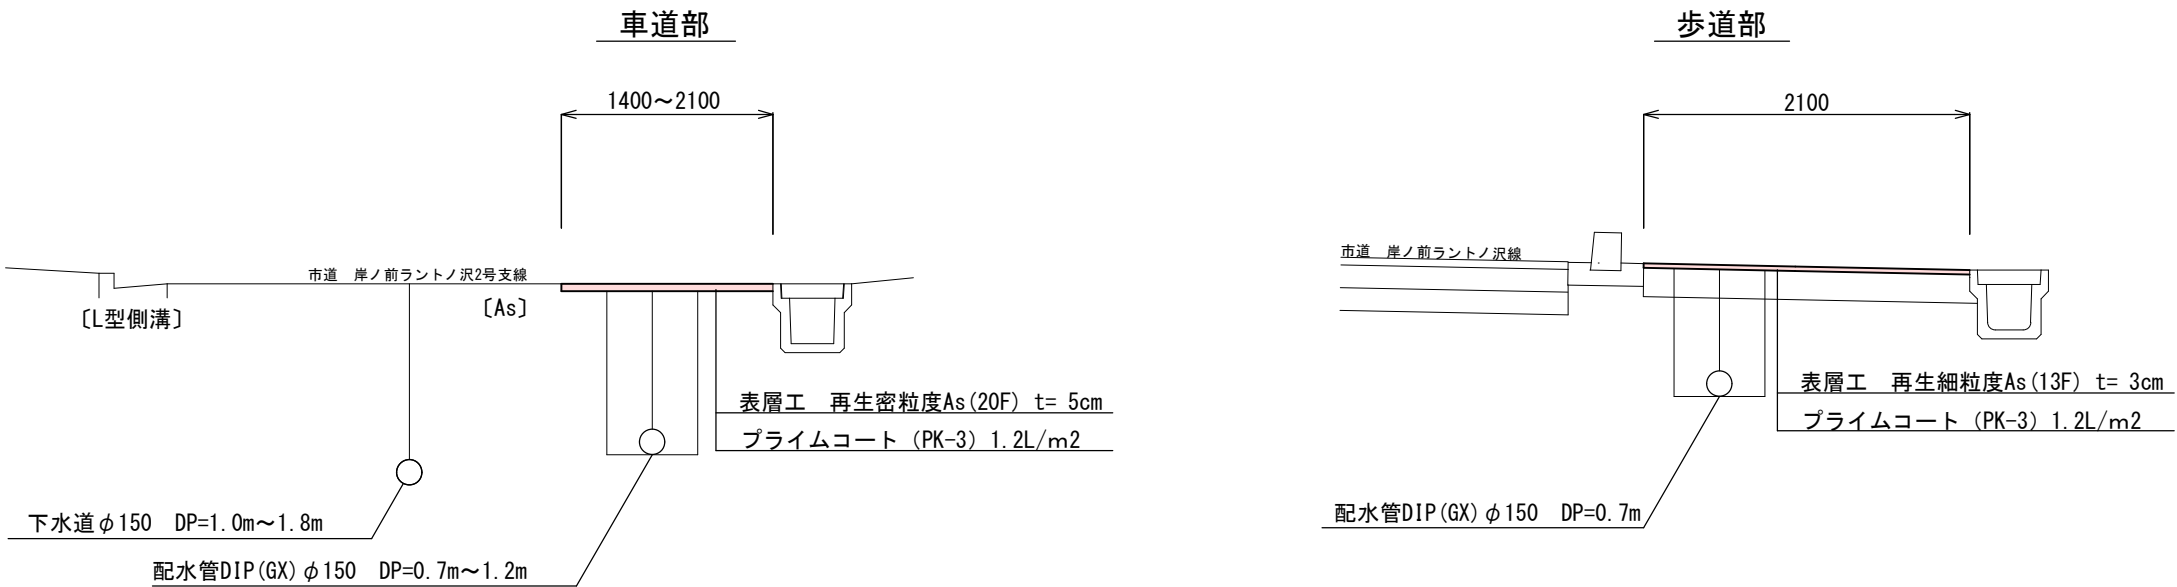

R8実施

|             |       |                          |           |
|-------------|-------|--------------------------|-----------|
| 宮古市上下水道部施設課 | 工 事 名 | 宮古短大裏造成地<br>配水管布設(その1)工事 |           |
|             | 図 種   | 舗装復旧平面図、舗装復旧断面図          |           |
|             | 縮 尺   | 図 示                      |           |
|             | 年 月   | 令和 8年 7月                 | 業 内 6 / 6 |