


位置図

S=1 : 5000

S=1 : 5000



施工場所
宮古短大裏造成地配水管布設(その2)工事

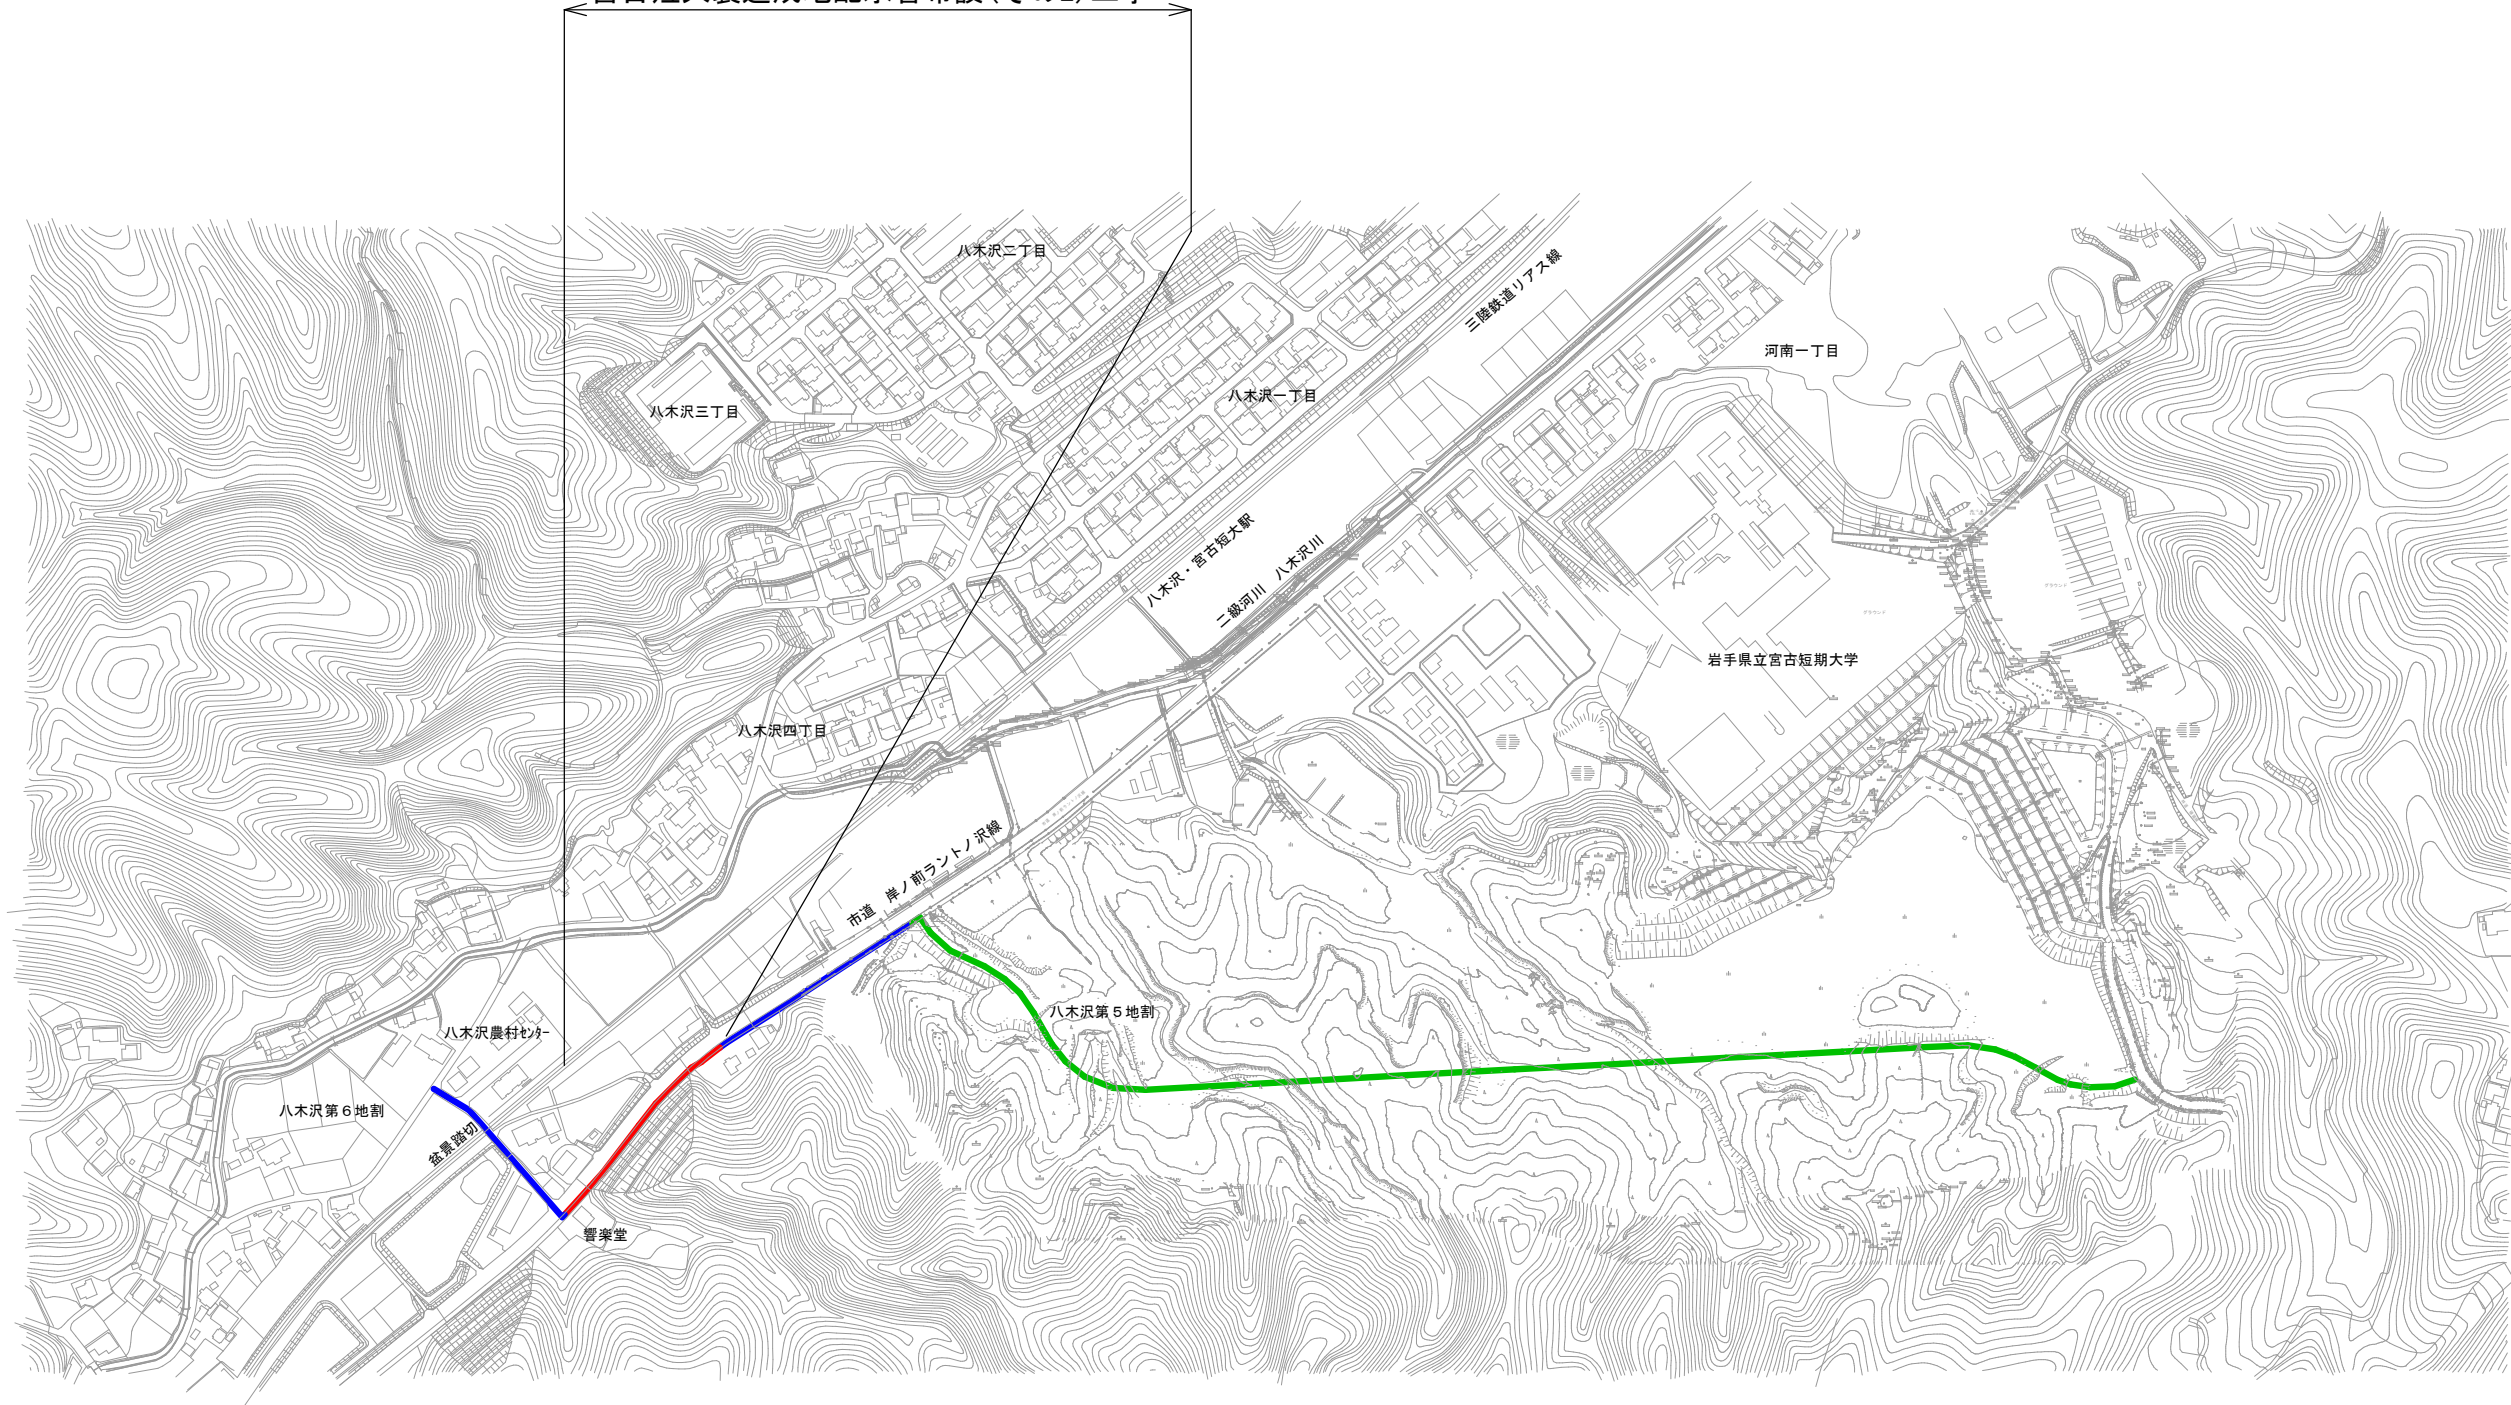

【凡例】


 : R8本工事
 : R8別工事
 : R9以降工事(予定)

R8実施

宮古市上下水道部施設課	工 事 名		宮古短大裏造成地 配水管布設(その2)工事	
	図 種		位置図	
	縮 尺		1 : 5000	
	年 月	令和 8 年 7 月	業 内	1 / 5


平面図

S=1 : 500

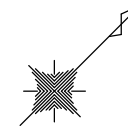

標準横断面図


S=1 : 50

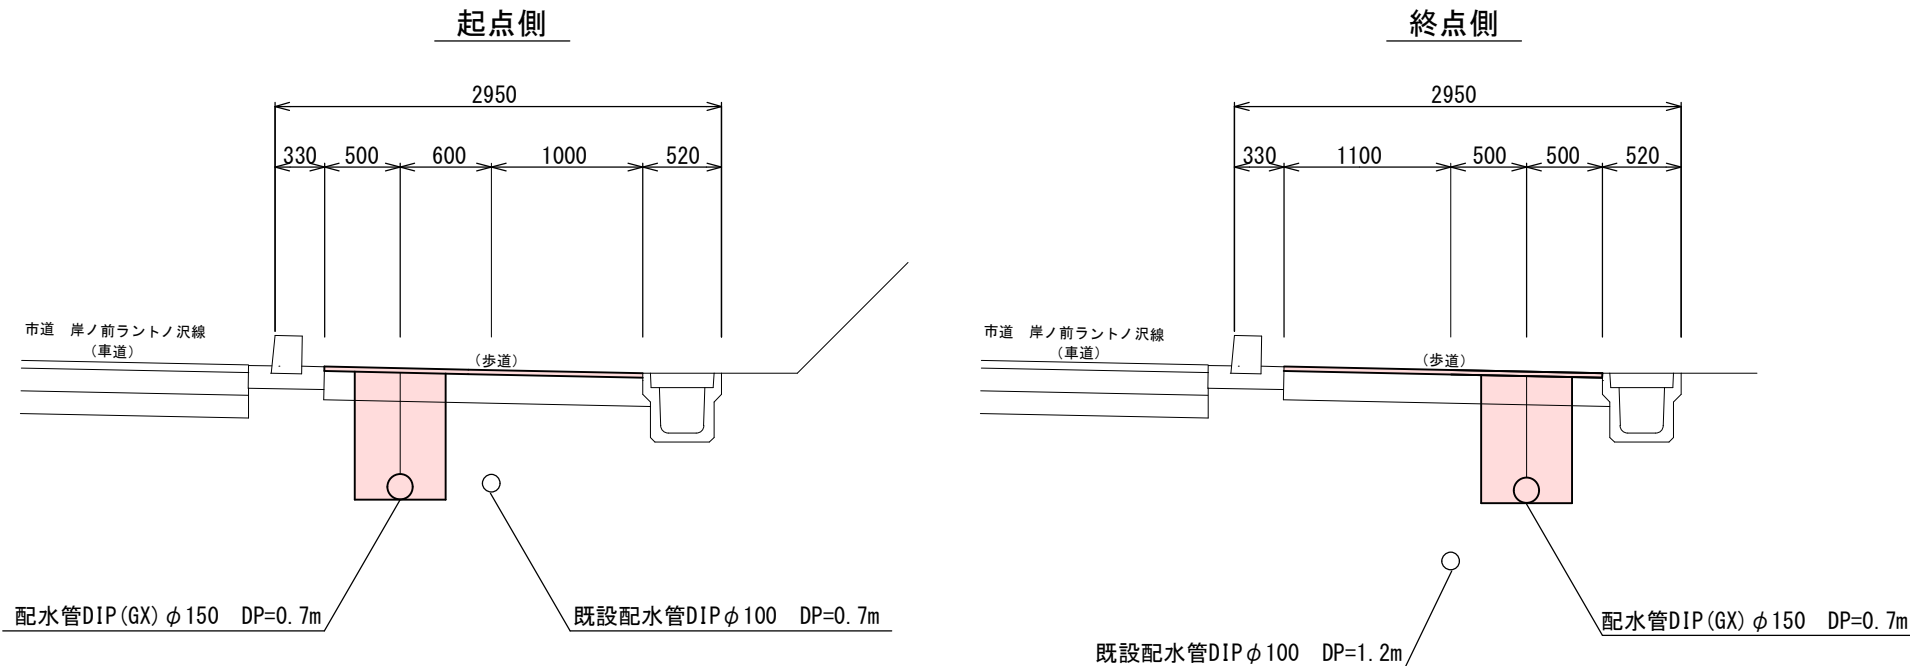

R8実施

宮古市上下水道部施設課	工 事 名	宮古短大裏造成地 配水管布設 (その2) 工事		
	図 種	平面図、標準横断面図		
	縮 尺	図 示		
	年 月	令和 8年 7月	葉 内	2 / 5


管 割 図 (参考) S=FREE

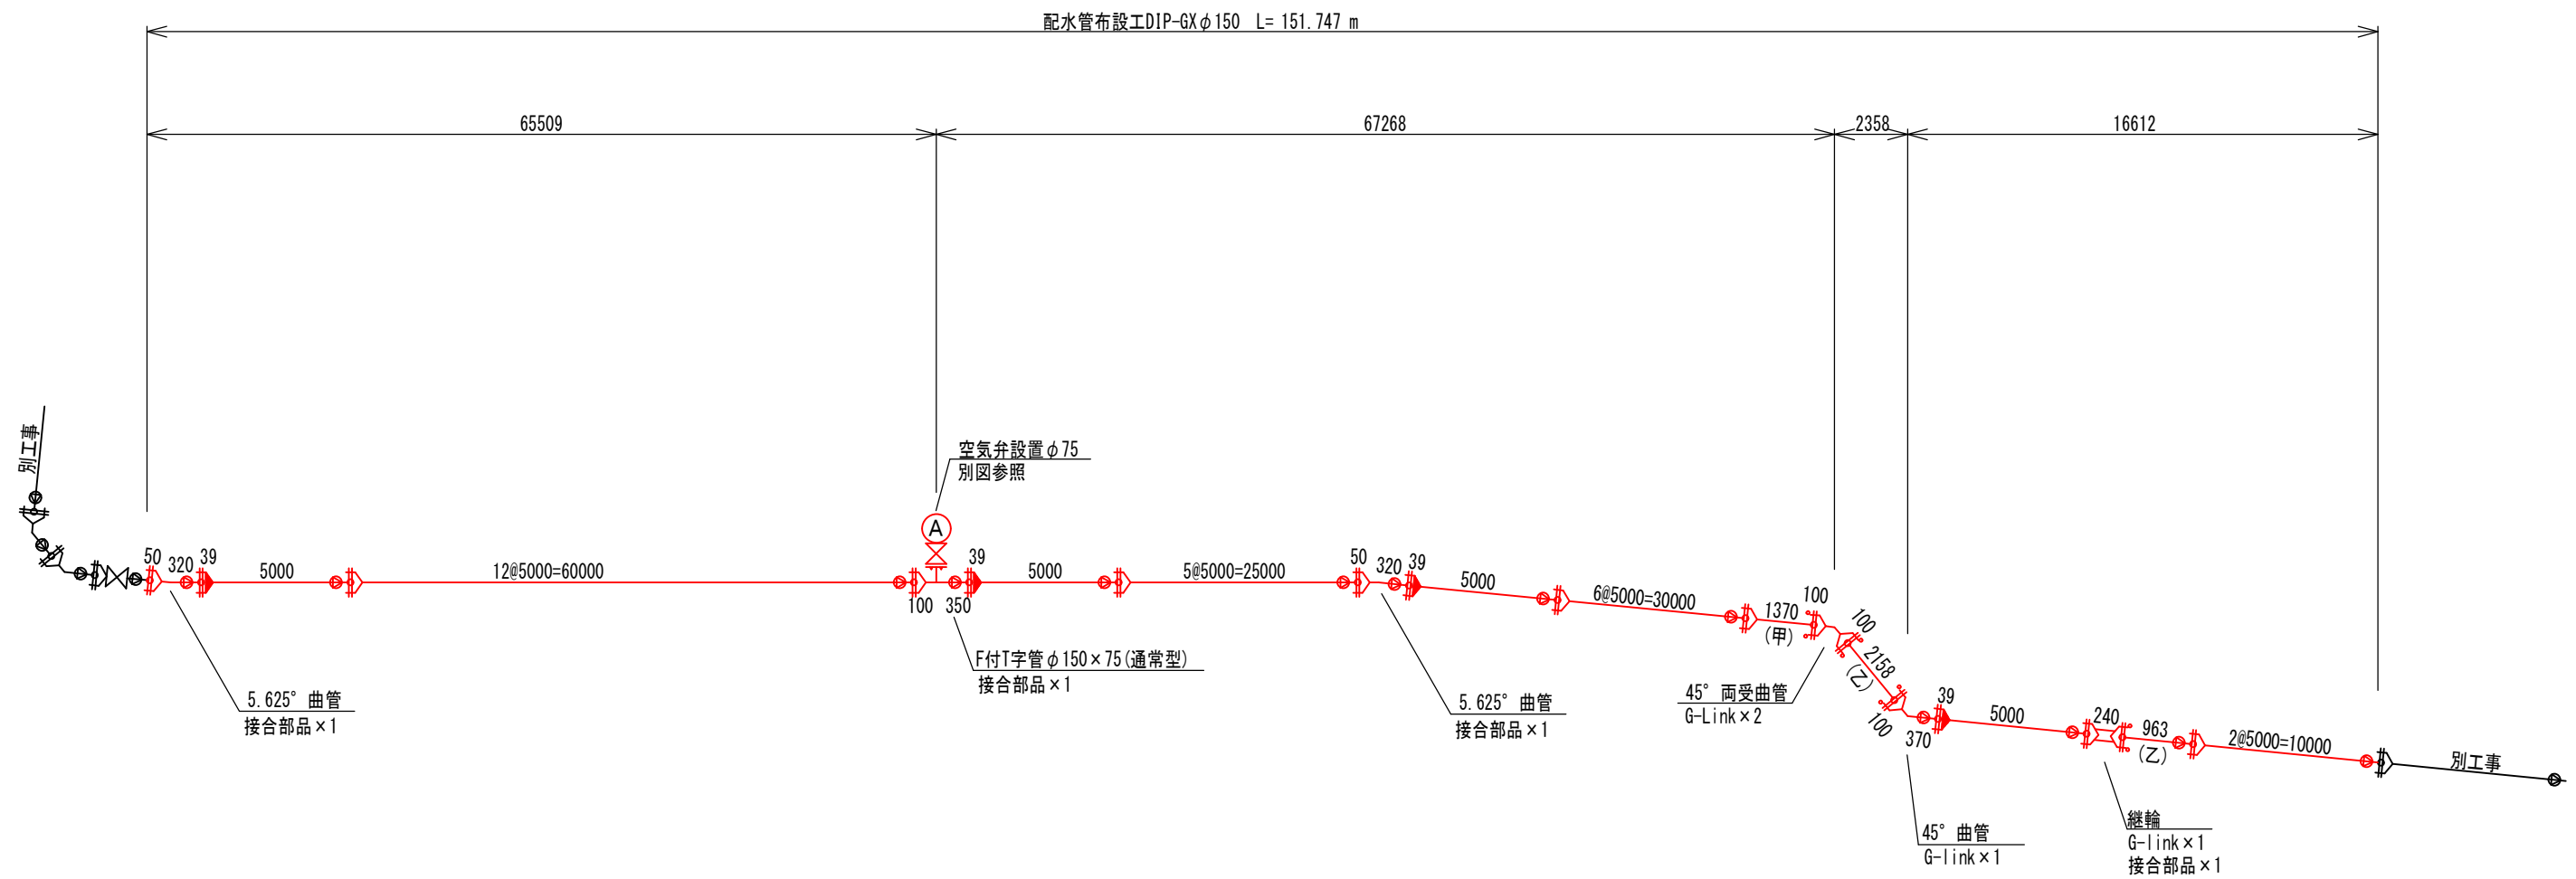


R8実施

宮古市上下水道部施設課	工 事 名		宮古短大裏造成地 配水管布設(その2) 工事	
	図 種		管割図(参考)	
	縮 尺		FREE	
	年/月	令和 8年 7月	業内	3/5



掘削断面図 S=1:40

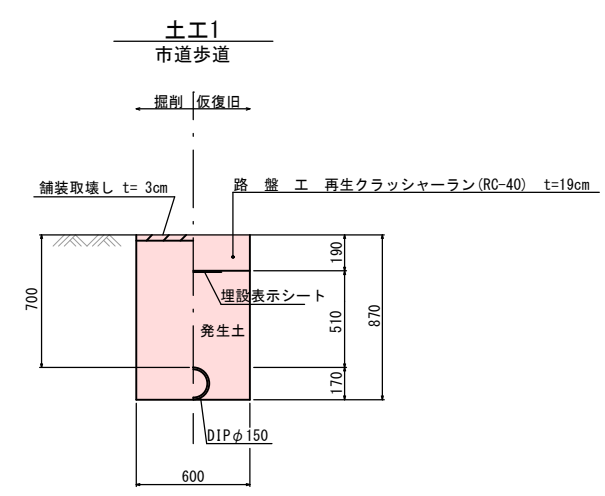

施設標準図 S=1:20

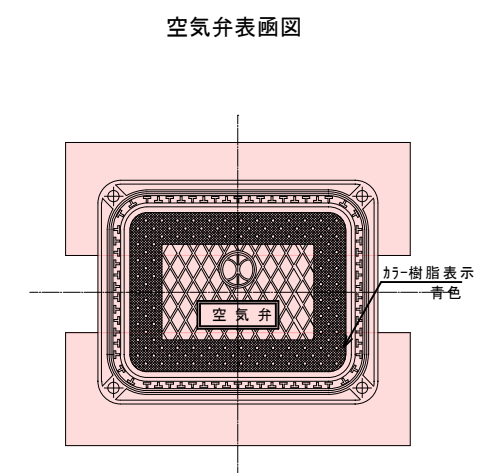

試掘断面図 S=1:40

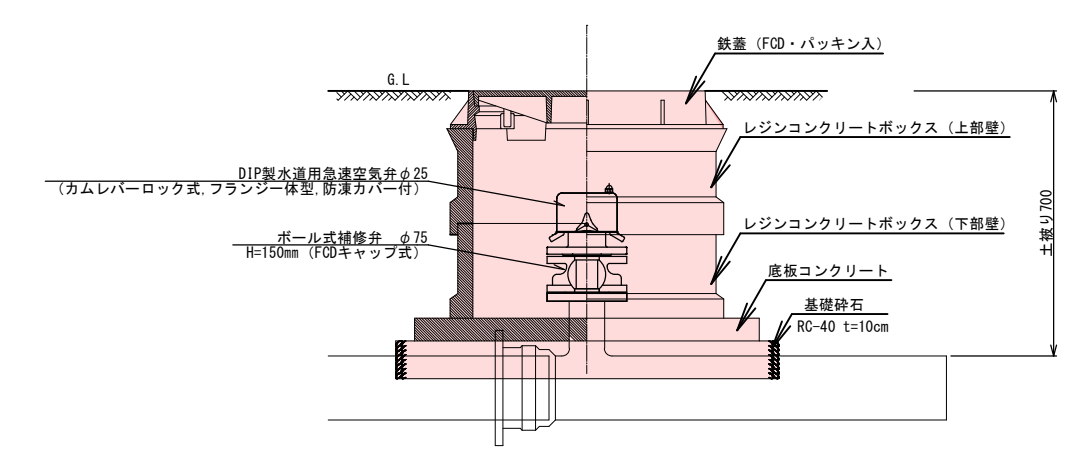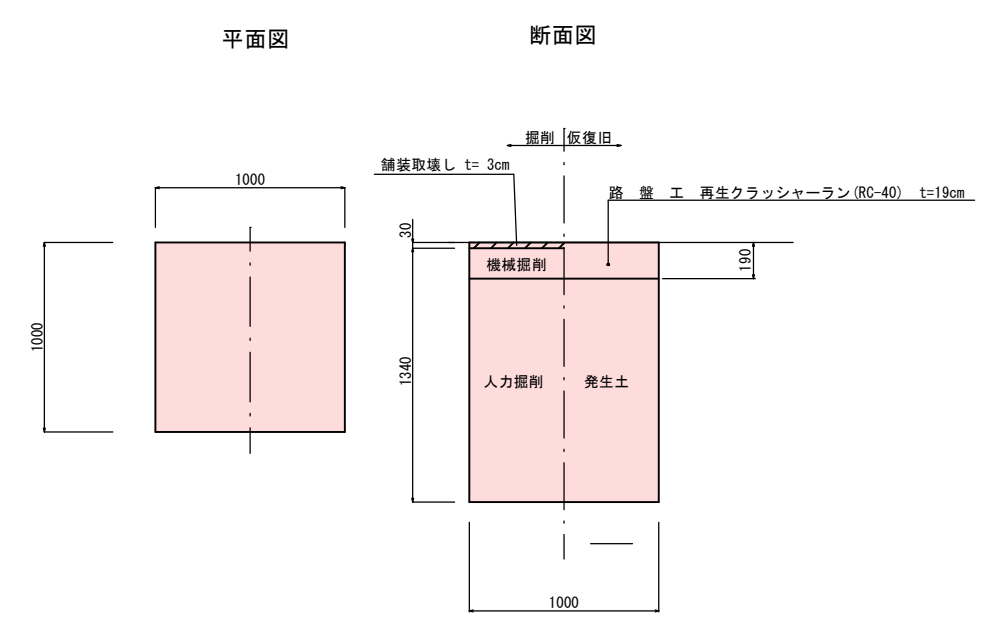

【埋戻土に関する注意事項】


- ・埋戻土は、発生土を使用することを基本とする。
- ・発生土が良質でない場合は、埋戻土材料の選択について監督員と協議すること。

R8実施

宮古市 上下水道部 施設課	工 事 名	宮古短大裏造成地 配水管布設(その2)工事		
	図 種	掘削断面図、試掘断面図 施設標準図		
	縮 尺	図示		
	年 月	令和 8 年 7 月	業 内	4 / 5

舗装復旧平面図


S=1 : 500

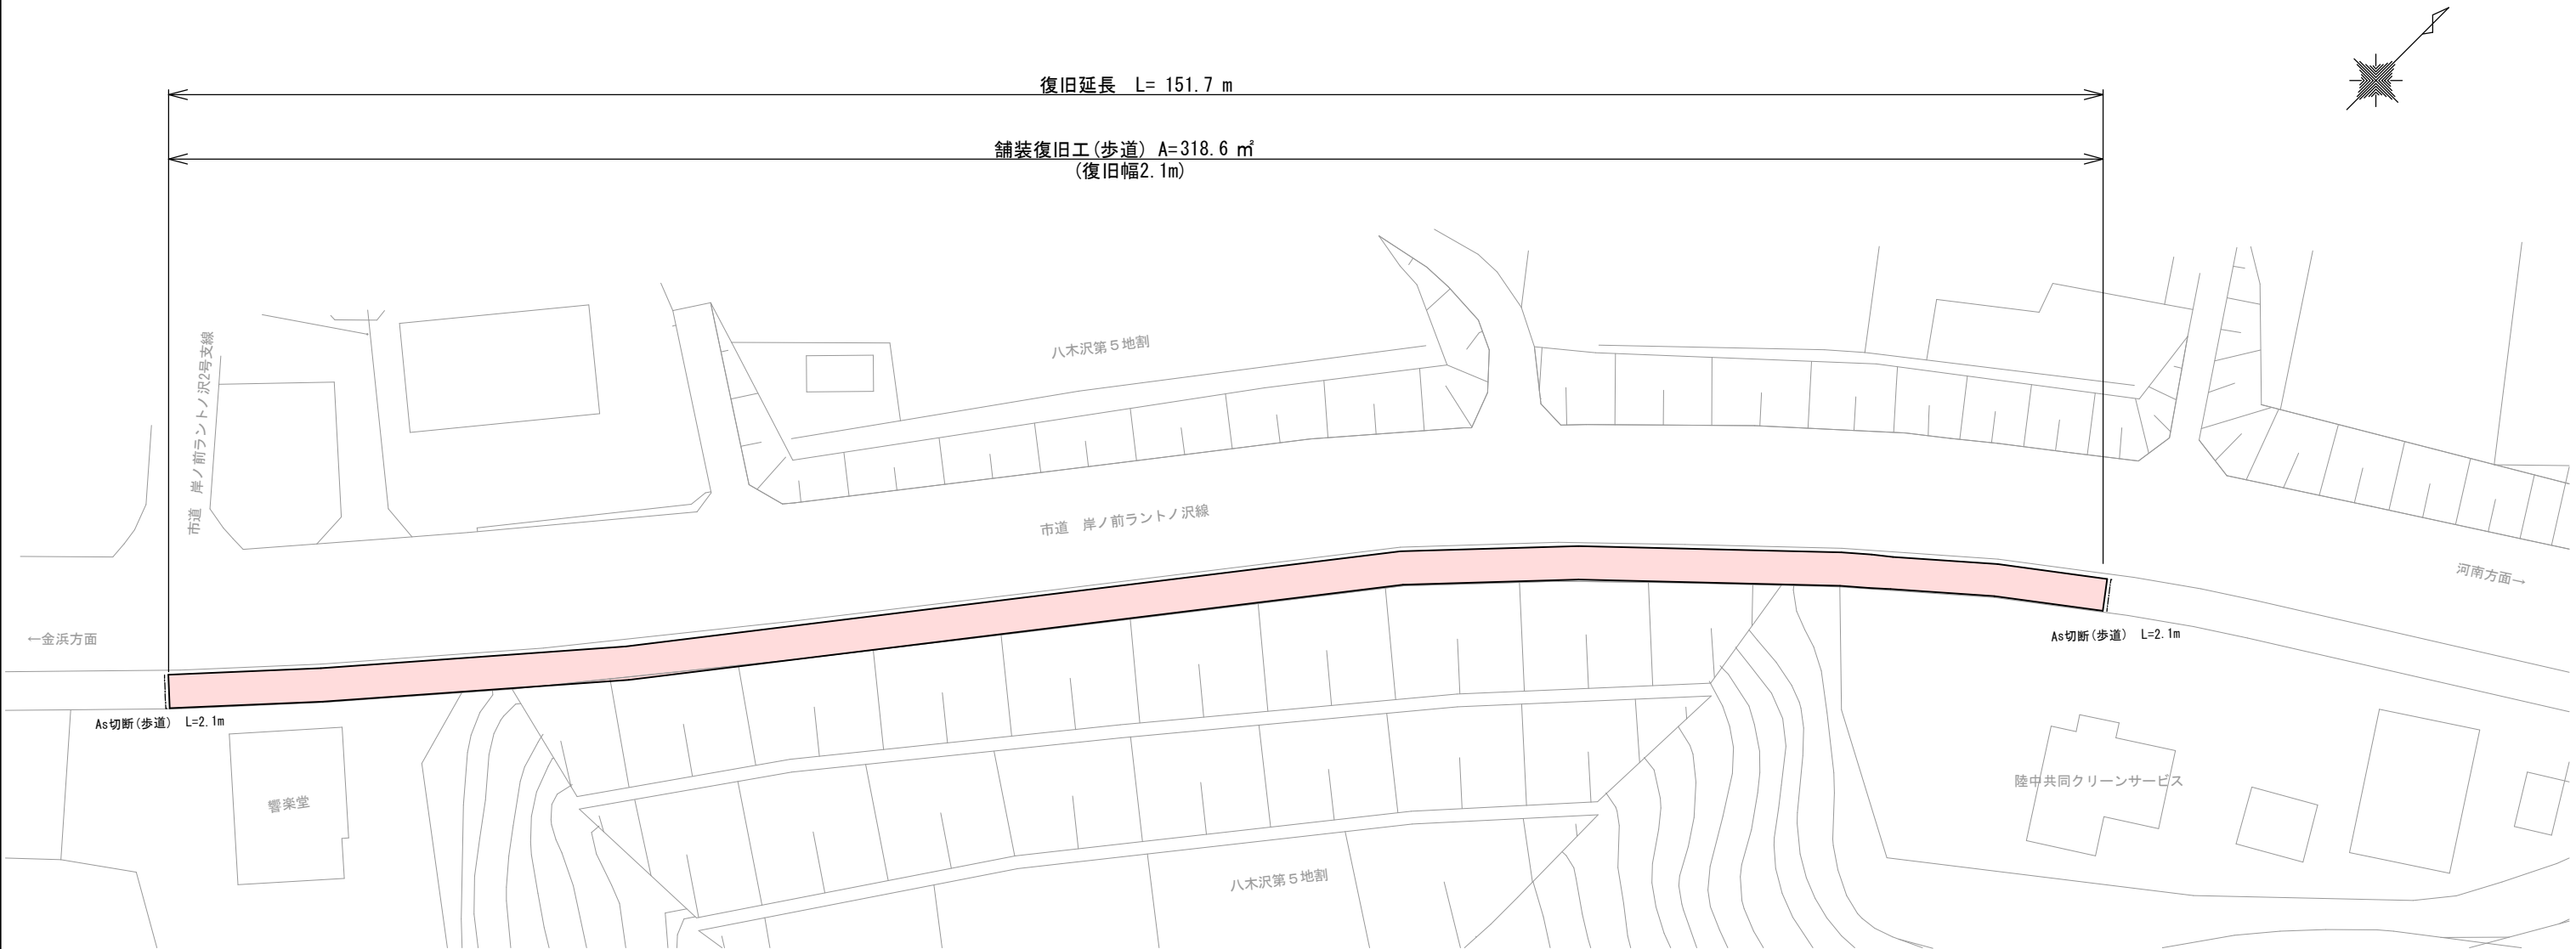

舗装復旧断面図

S=1 : 50

歩道部

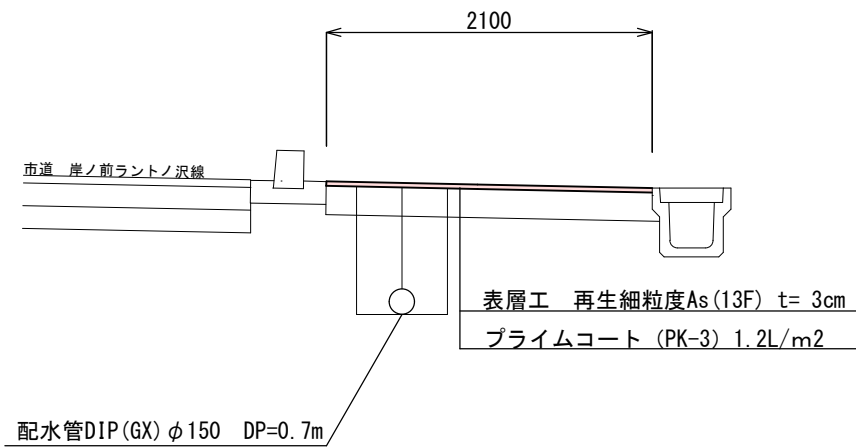

R8実施

宮古市上下水道部施設課	工 事 名	宮古短大裏造成地 配水管布設 (その2) 工事		
	図 種	舗装復旧平面図、舗装復旧断面図		
	縮 尺	図 示		
	年 月	令和 8年 7月	葉 内	5 / 5