


位置図

S=1 : 5000

S=1 : 5000



施工場所
宮古短大裏造成地配水管布設(その3)工事

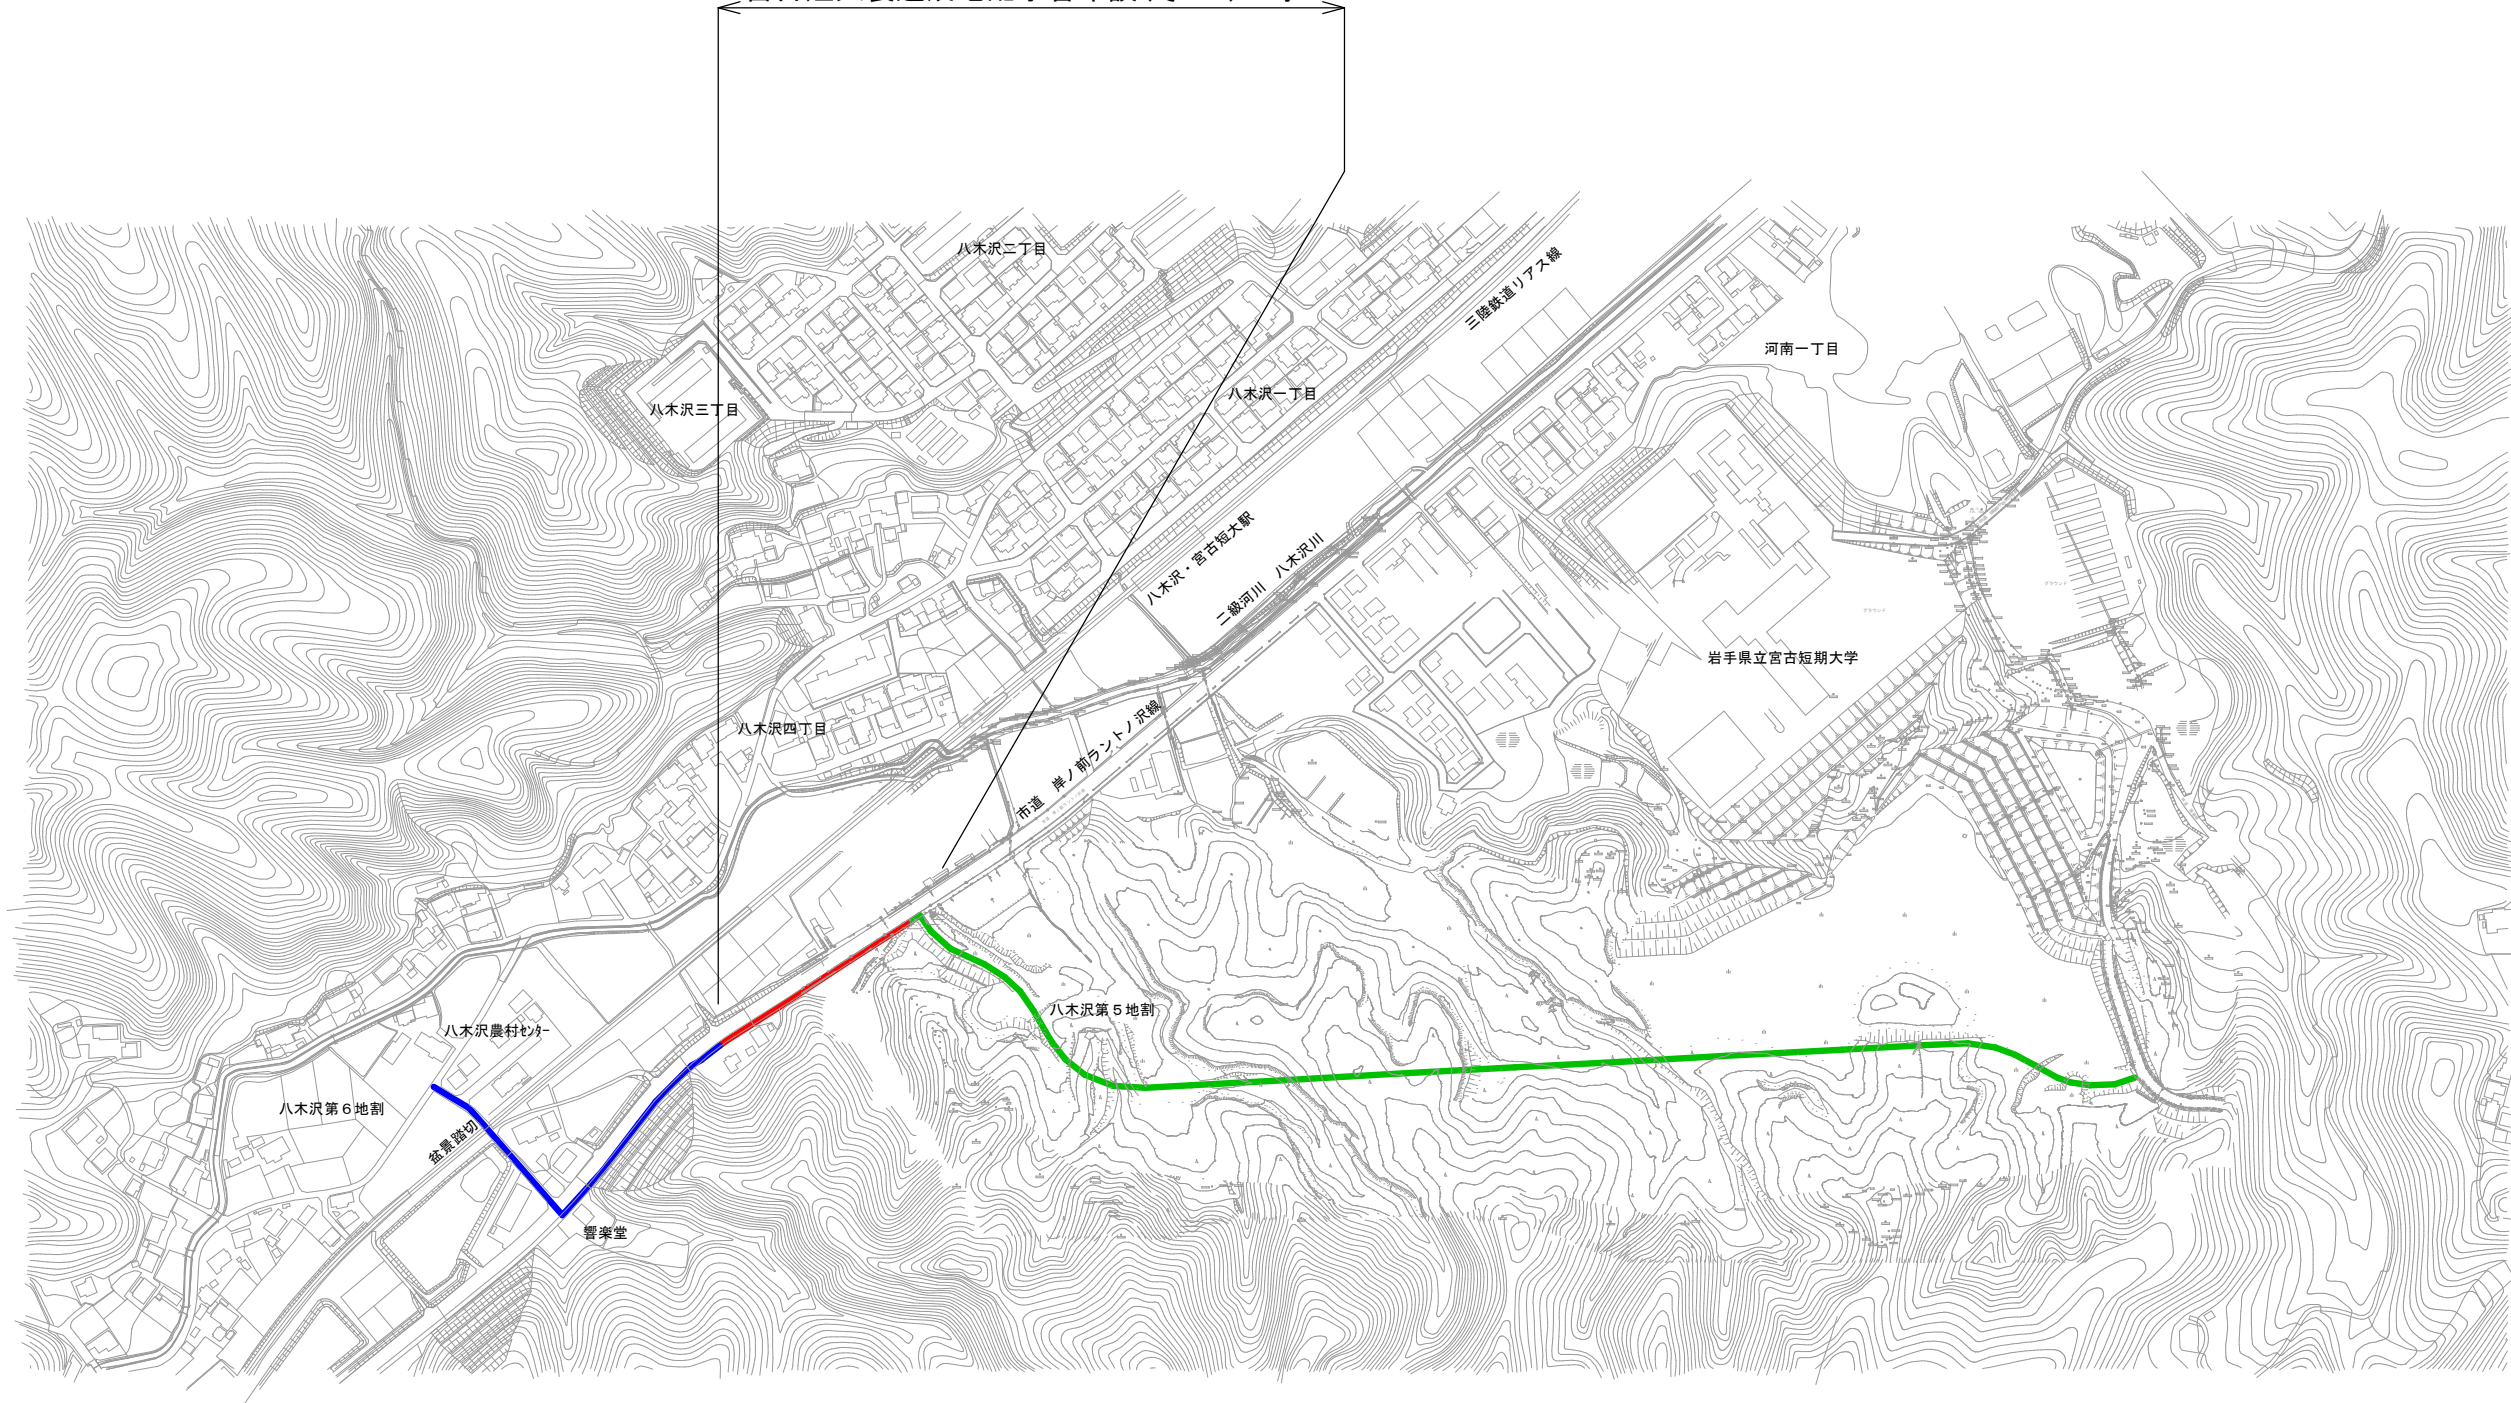

【凡例】


- : R8本工事
 : R8別工事
 : R9以降工事(予定)

R8実施

宮古市上下水道部施設課	工 事 名		宮古短大裏造成地 配水管布設(その3)工事	
	図 種		位置図	
	縮 尺		1 : 5000	
	年 月	令和 8 年 7 月	業 内	1 / 5


平面図

S=1 : 500

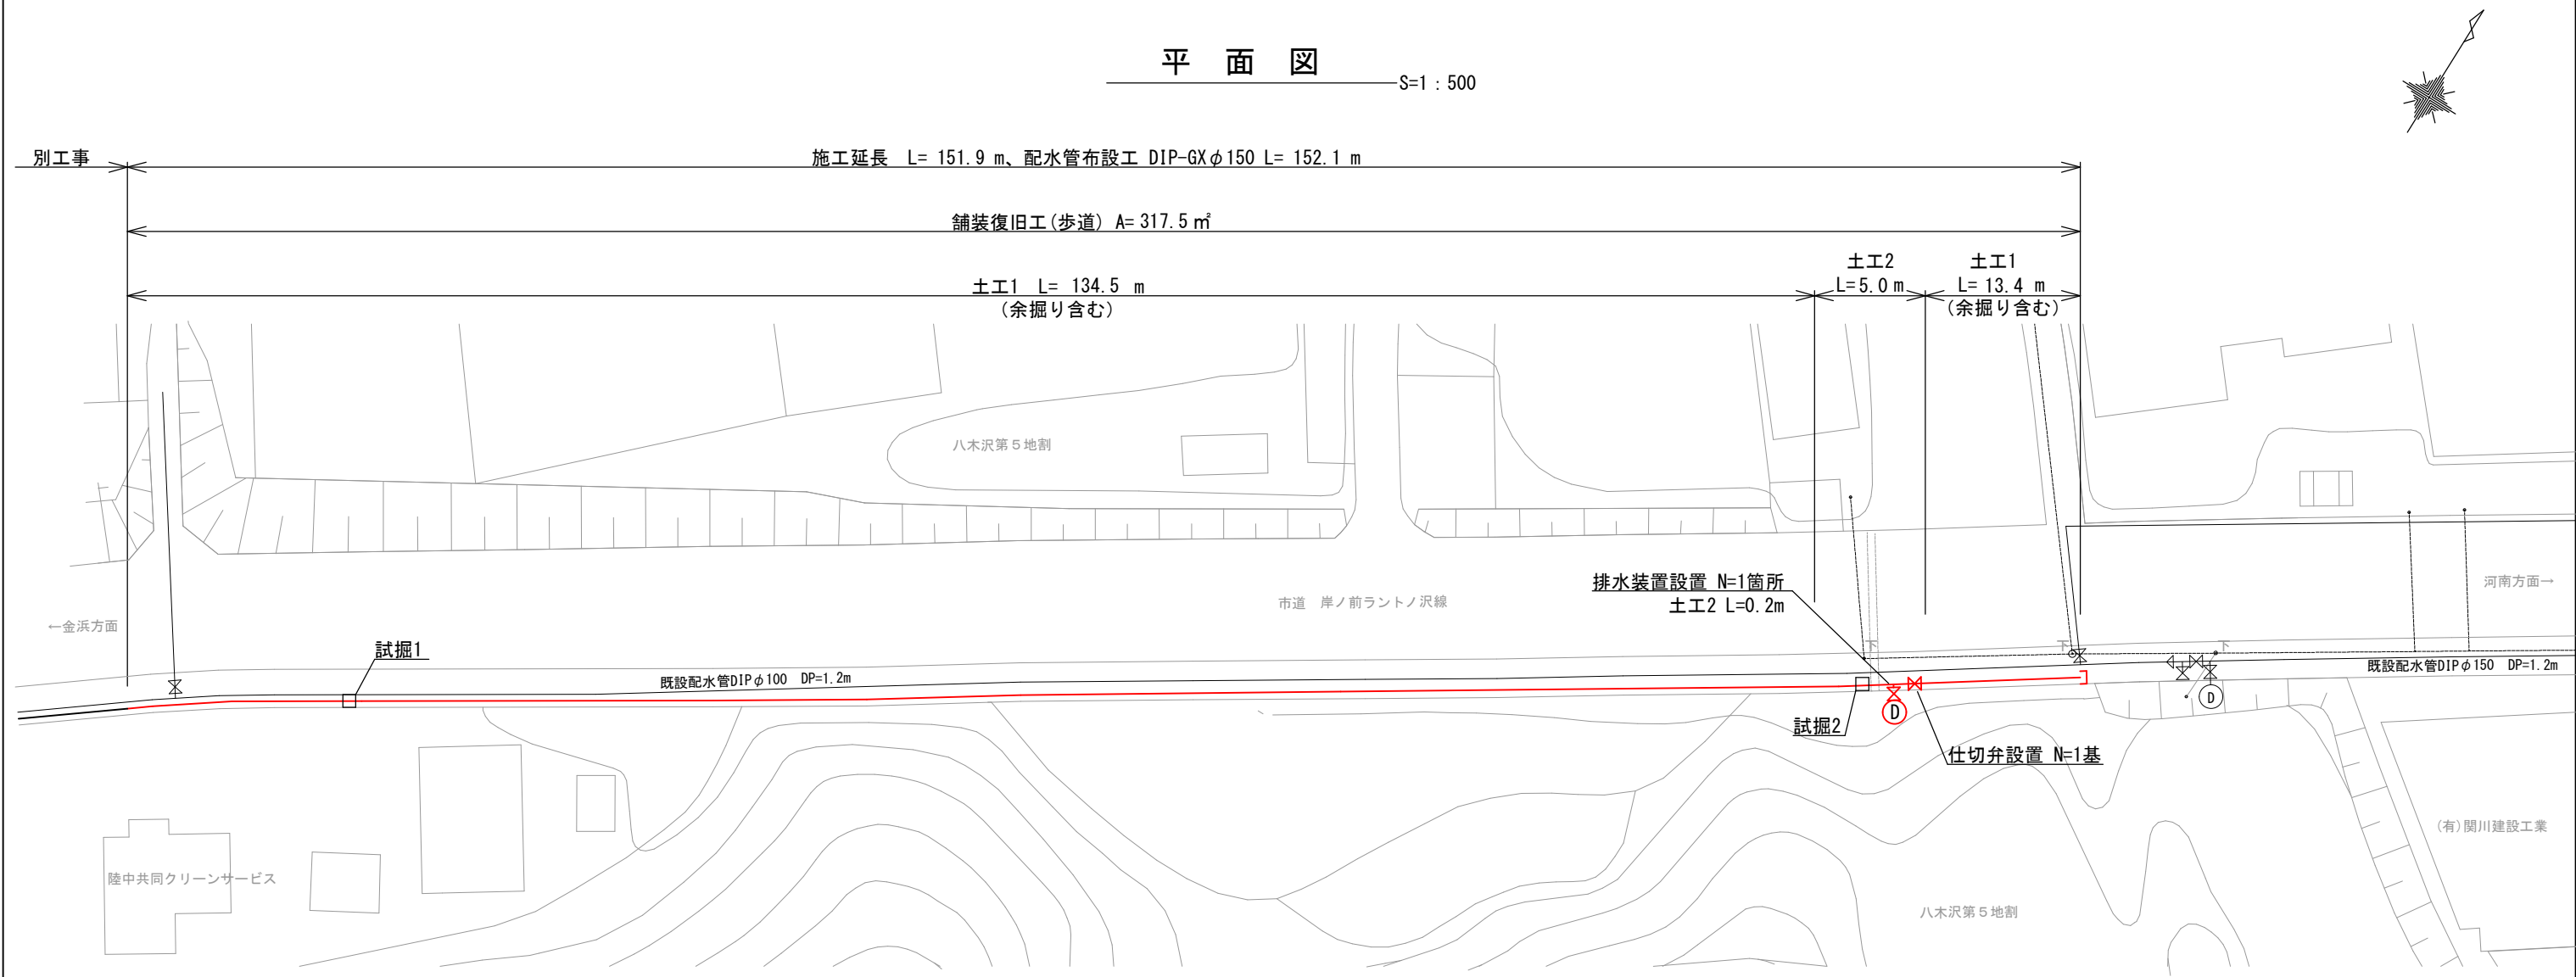

標準横断面図




S=1 : 50

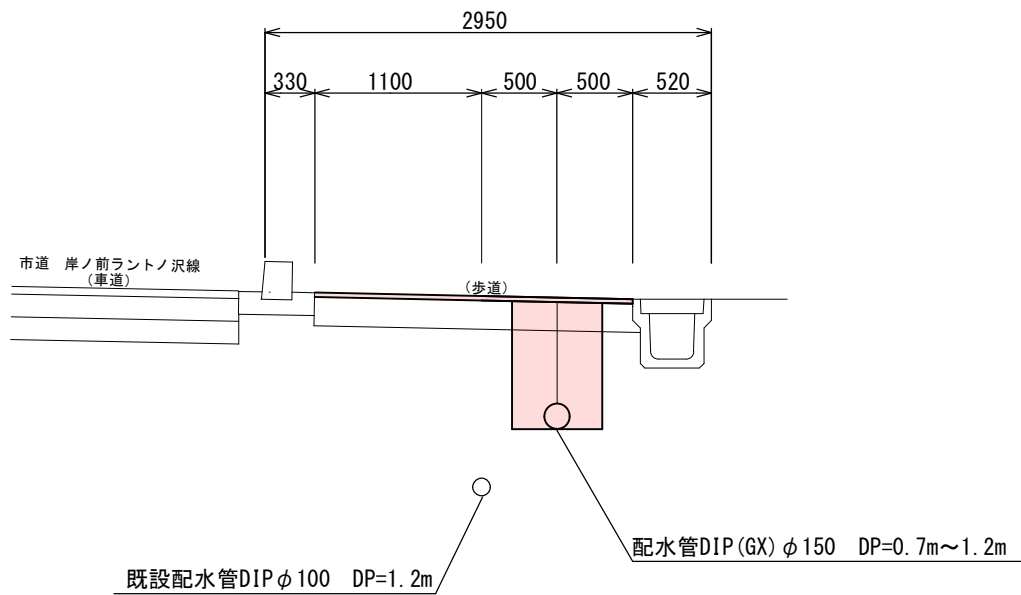

R8実施

宮古市上下水道部施設課	工 事 名	宮古短大裏造成地 配水管布設(その3)工事		
	図 種	平面図、標準横断面図		
	縮 尺	図 示		
	年 月	令和 8年 7月	葉 内	2 / 5


管 割 図 (参考) S=FREE

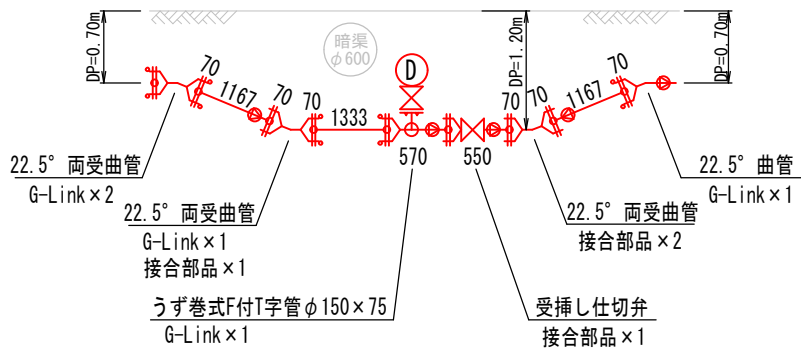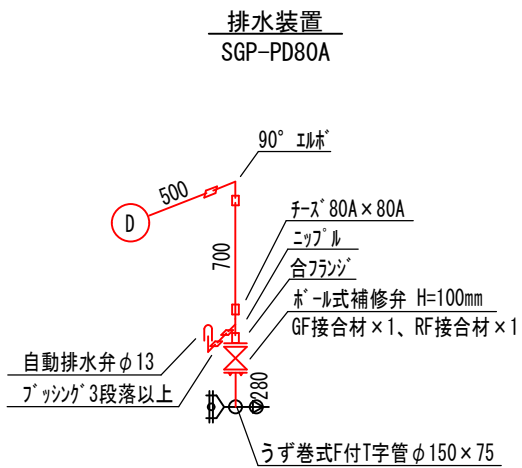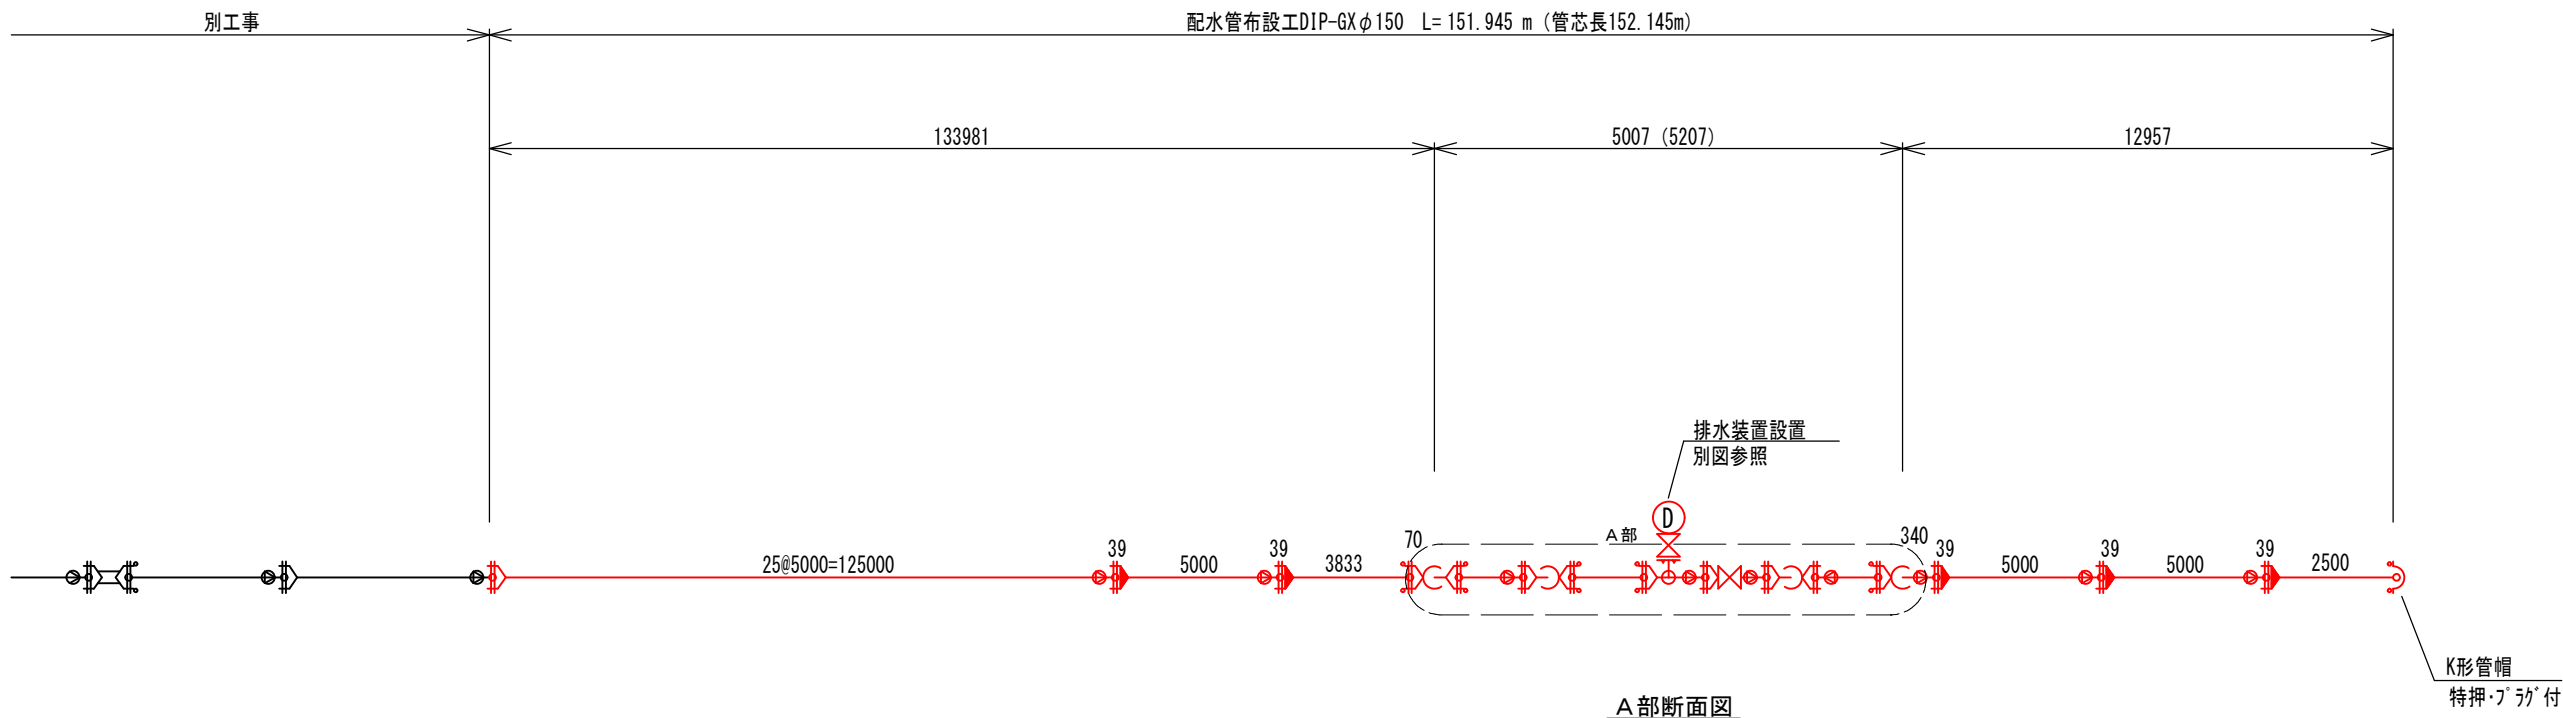


R8実施

宮古市 上下水道部 施設課	工 事 名	宮古短大裏造成地 配水管布設(その3)工事		
	図 種	管割図(参考)		
	縮 尺	FREE		
	年 月	令和 8年 7月	業 内	3 / 5

掘削断面図 S=1:40


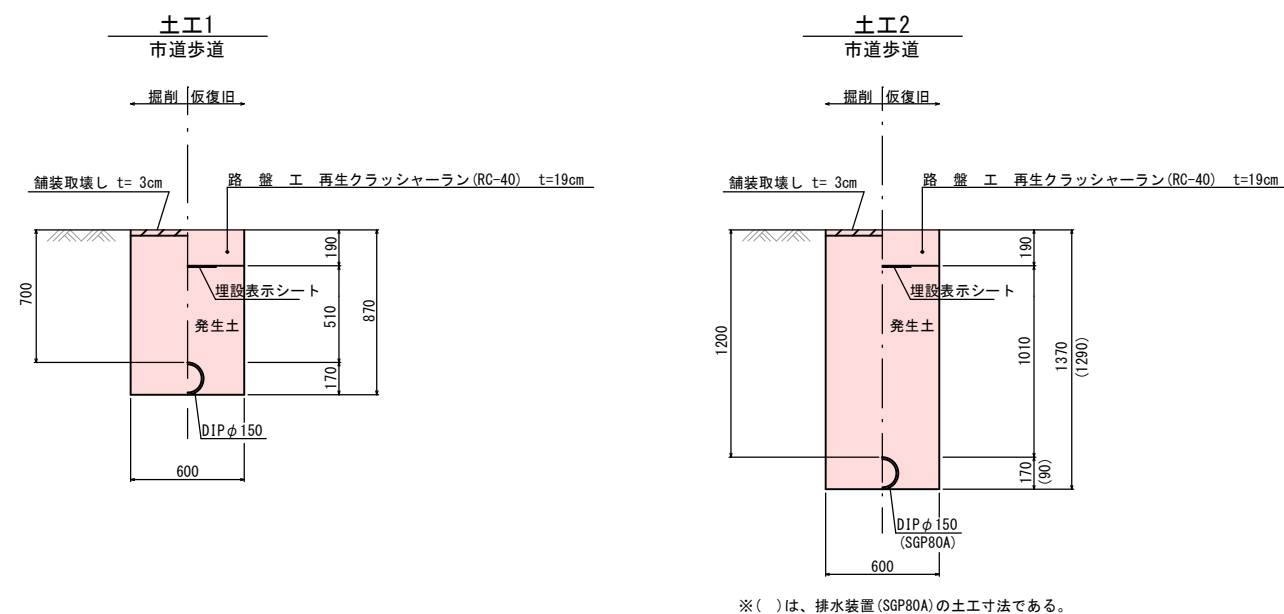


試掘断面図 $S=1:40$

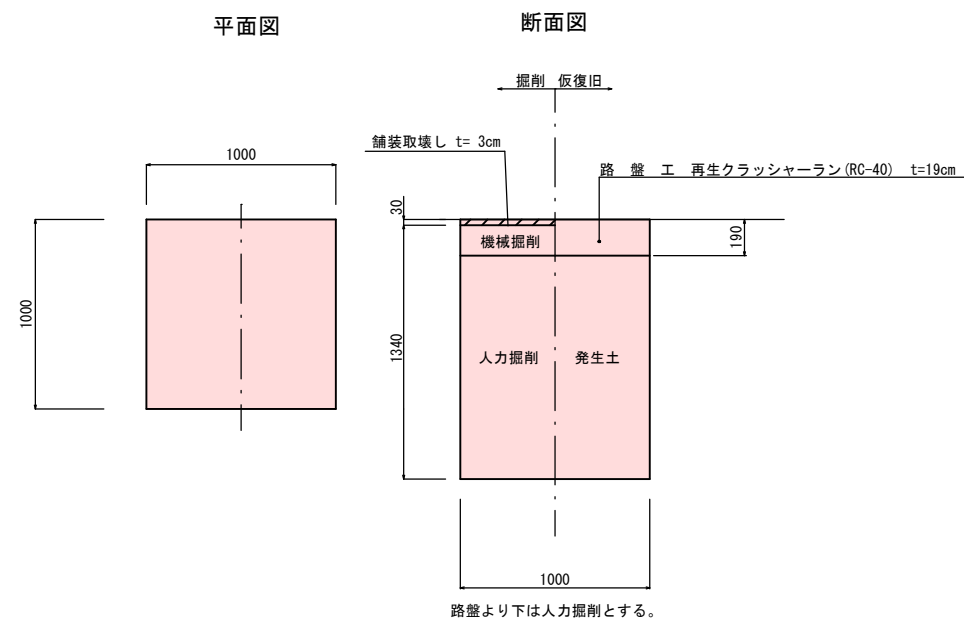

- 【埋戻土に関する注意事項】
- ・埋戻土は、発生土を使用することを基本とする。
 - ・発生土が良質でない場合は、埋戻土材料の選択について監督員と協議すること。


弁筐標準図 S=1:20

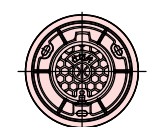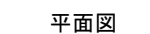

仕切舟
排水舟

※蓋の色は、（黒色）とする。


側面図

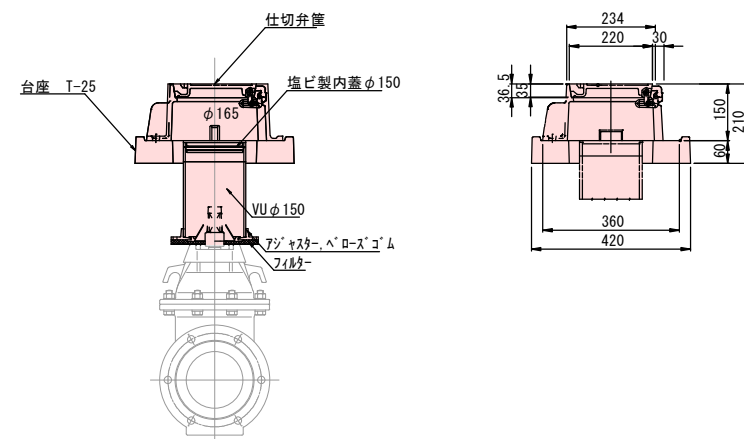


R8実施

宮古市上下水道部施設課	工 事 名		宮古短大裏造成地 配水管布設(その3) 工事	
	図 種		掘削断面図、試掘断面図 弁蓋標準図	
	縮 尺		図示	
	年 月	令和 8年 7月	業 内	4 5

舗装復旧平面図 S=1 : 500

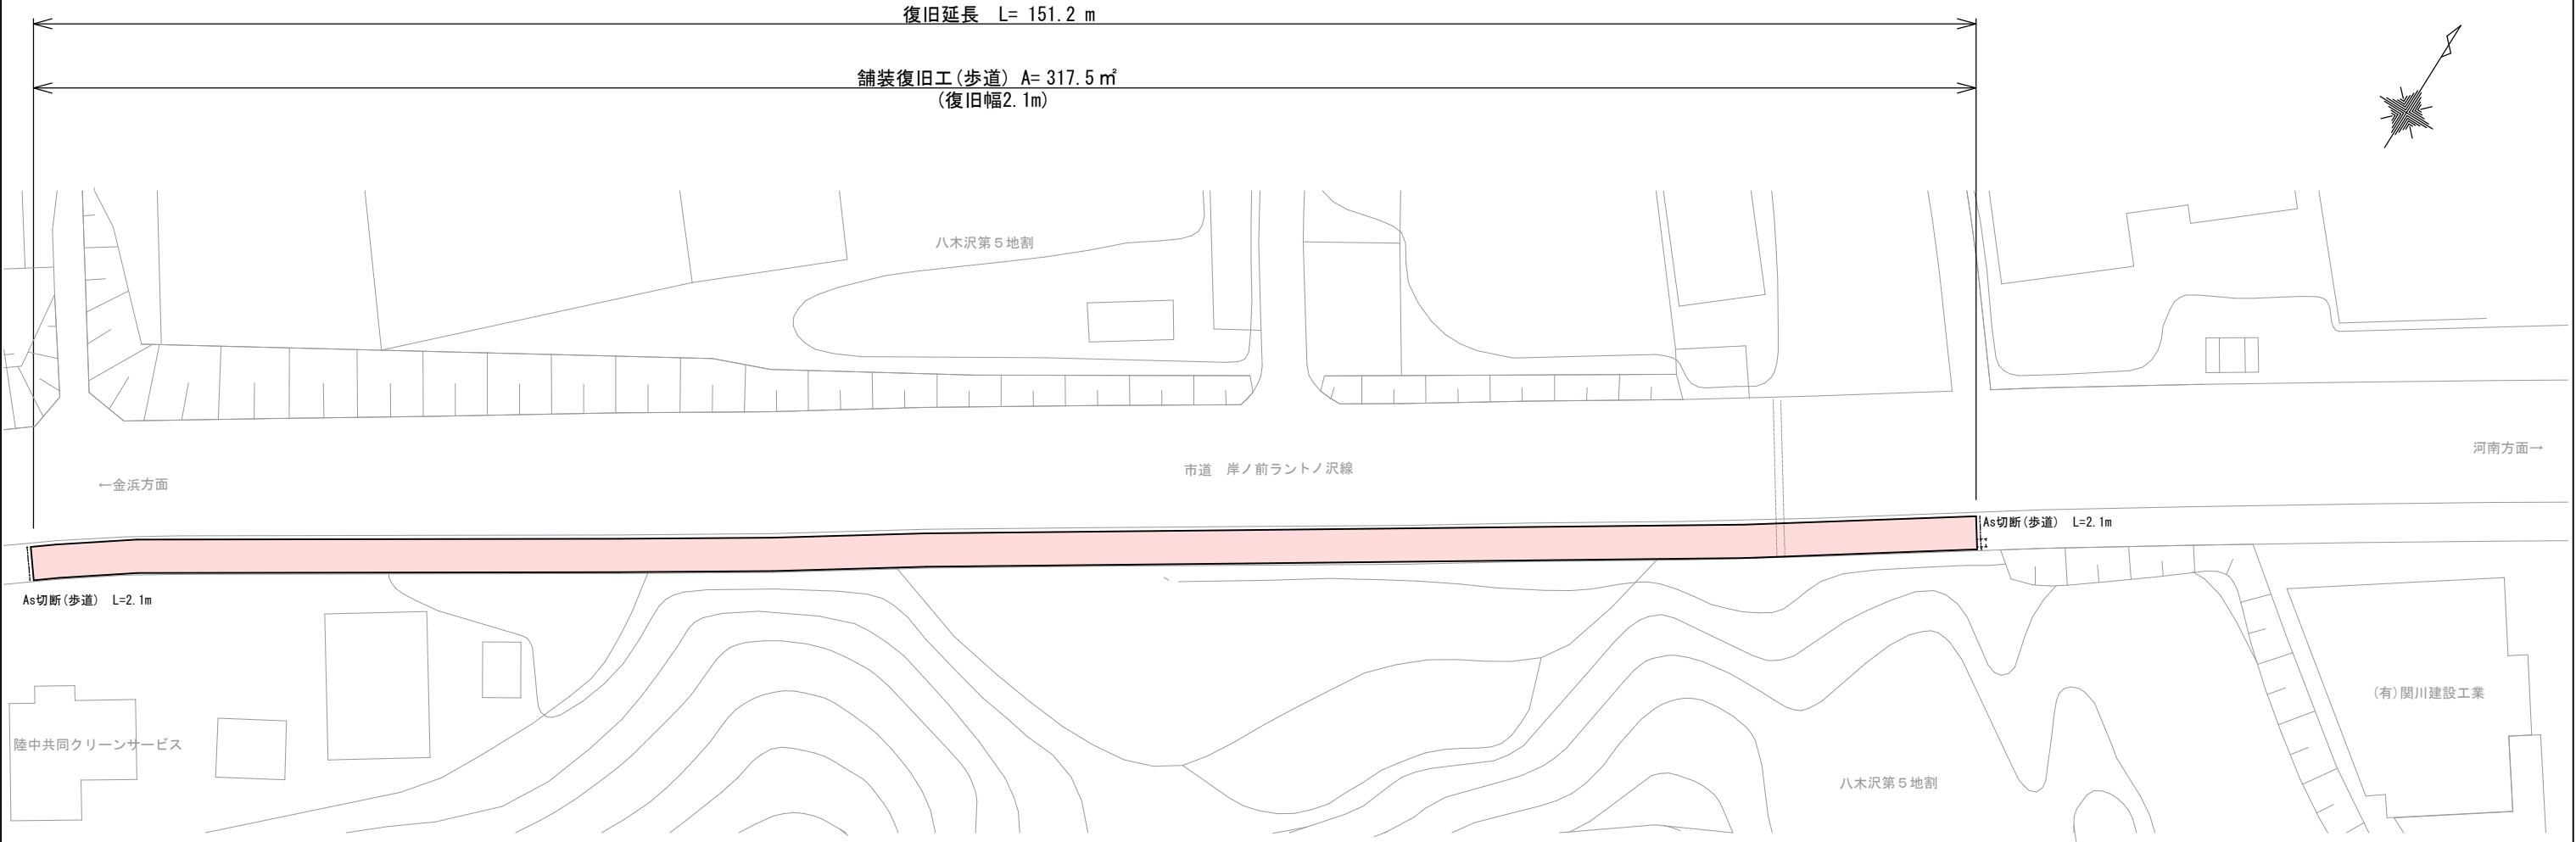

舗装復旧断面図 S=1 : 50

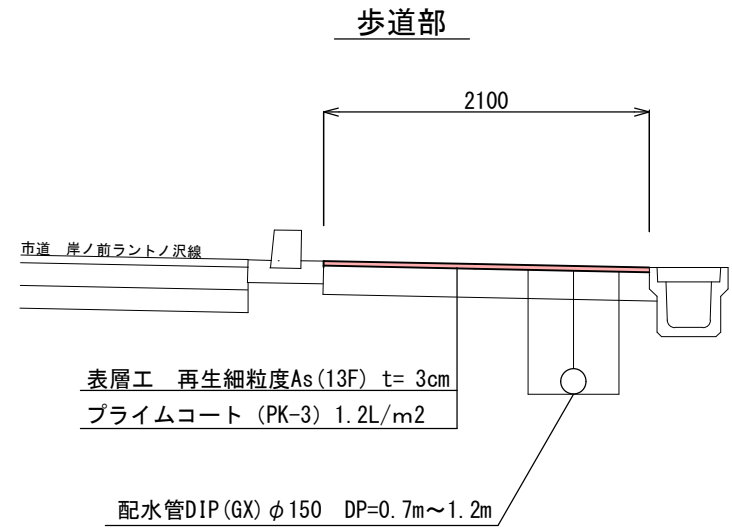

R8実施

宮古市上下水道部施設課	工 事 名	宮古短大裏造成地 配水管布設(その3)工事		
	図 種	舗装復旧平面図、舗装復旧断面図		
	縮 尺	図 示		
	年 月	令和 8年 7月	葉 内	5 / 5