位 置 図

宮古市役所

県立宮古病院

宮古市上下水道部

施工箇所
宮古市　南町　地内

太平洋

R８ 補助 実施


宮古市公共下水道					宮古市上下水道部
管路施設更新工事					
宮古市　南町　地内					
全３枚中 1		位 置 図			
課長		設計		製図	
令和８年１１月		縮尺 1:100,000(A3)			

蓋交換位置図

鉄蓋交換 N＝ 20 箇所

鉄蓋交換（国道106） N＝ 14 箇所

鉄蓋交換（市道） N＝ 6 箇所

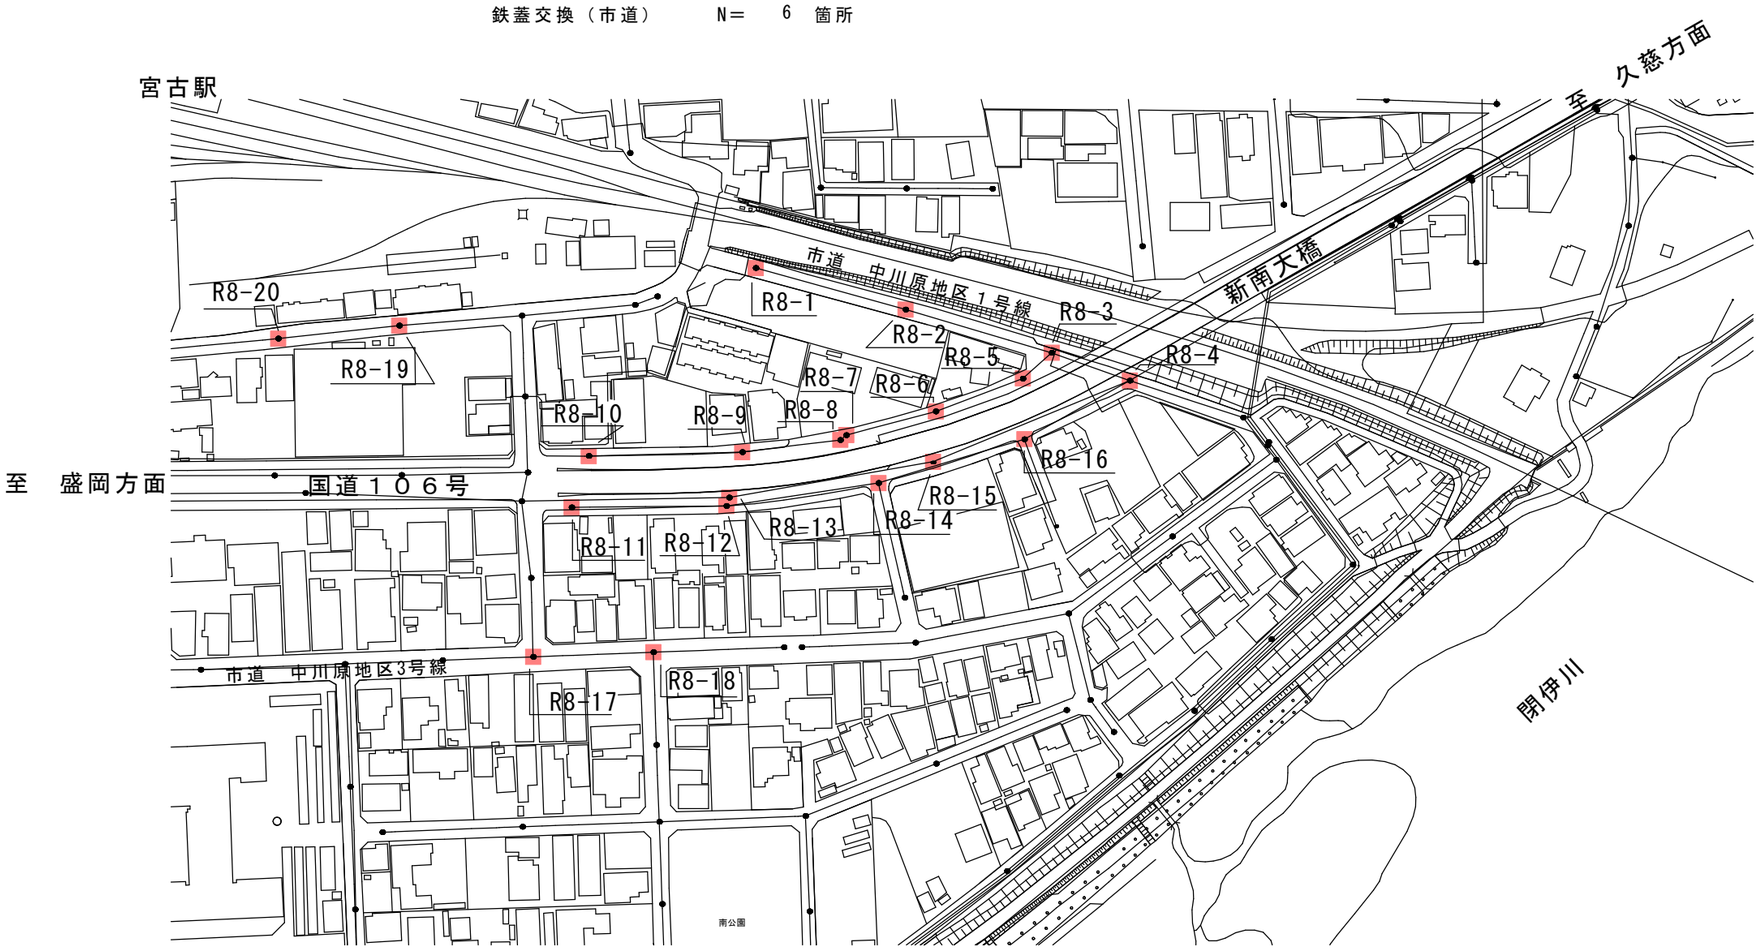

鉄蓋交換（国道106） R8-3～R8-16


鉄蓋交換（市道） R8-1～R8-2、R8-17～R8-20

R８ 補助 実施

宮古市公共下水道				宮古市上下水道部
管路施設更新工事				
宮古市 南町 地内				
全 3 枚中 2		蓋交換位置図		
課長		設計	製図	
令和８年１１月		縮尺 1:2500(A3)		


マンホール鉄蓋標準図　S=1:40

平　面　図

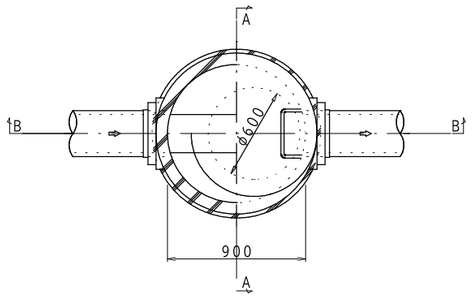


※　足掛け金物は、歩道又は民地側へ設ける事を原則とする。

A　－　A　断　面　図

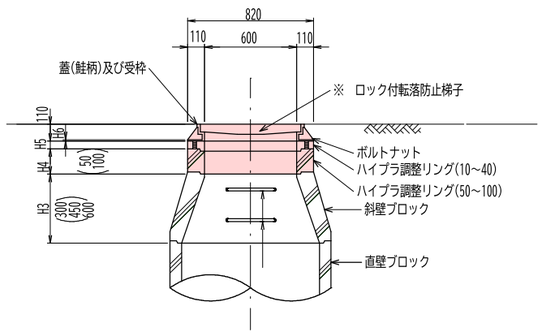

B　－　B　断　面　図

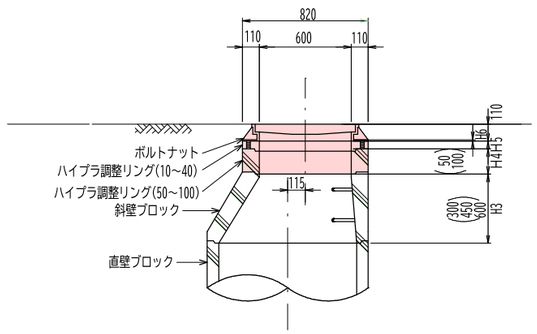

※　マンホール深２m以上の箇所には、ロック付転落防止梯子の設置を協議すること。
※　鉄蓋の仕上げ高さは、周囲の舗装面にあわせること。

路面復旧図　S=1:40

市　道（車　道）

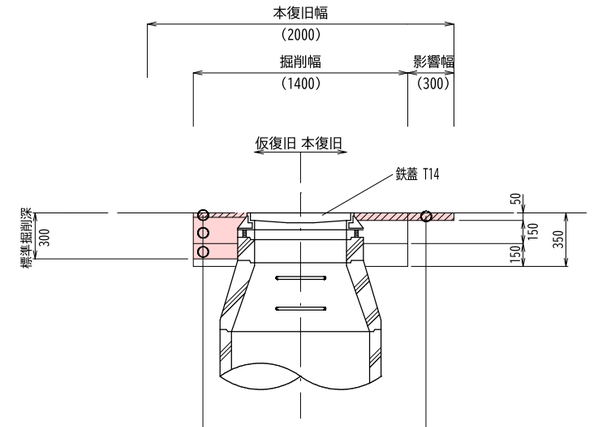


表　層　工	再生密粒度As(13)	t＝	30
上層路盤工	粒度調整砕石M40	t＝	170
下層路盤工	再生ｸﾗｯｼｬｰﾗﾝRC40	t＝	100

表　層　工　再生密粒度As(20F)　t＝　50

国道106（車　道）

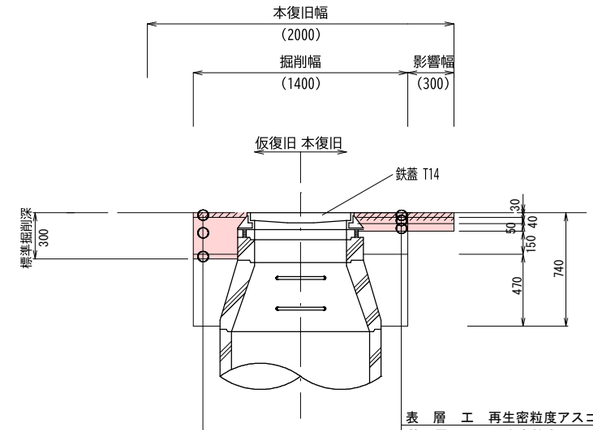


表　層　工	再生密粒度As(13)	t＝	30
上層路盤工	粒度調整砕石M40	t＝	240
下層路盤工	再生ｸﾗｯｼｬｰﾗﾝRC40	t＝	30

表　層　工　再生密粒度アスコン（13F）　t＝　30
基　層　工　再生密粒度アスコン（20）　t＝　40
上層路盤工　瀝青安定処理20　t＝　50

R８ 補助 実施

宮古市公共下水道			宮古市上下水道部
管路施設更新工事			
宮古市　南町　地内			
全 3 枚中 3		マンホール鉄蓋標準図 路面復旧図	
課長	設計	製図	
令和８年１１月		縮尺　1:40(A3)	