

令和6年6月 3日開会

令和6年 月 日閉会

宮古市議会定例会令和6年6月定例会議議案

(1)

議 案 目 次

議案番号	件 名
議案第 1 号	令和 6 年度宮古市一般会計補正予算（第 3 号）
議案第 2 号	宮古市災害資料伝承館新築（建築）工事の請負契約の締結に関し議決を求めることについて
議案第 3 号	財産の取得に関し議決を求めることについて
議案第 4 号	特別功労者の表彰に関し議決を求めることについて

議案第 1 号

令和 6 年度宮古市一般会計補正予算（第 3 号）

令和 6 年度宮古市一般会計補正予算（第 3 号）は、次に定めるところによる。

（歳入歳出予算の補正）

第 1 条 既定の歳入歳出予算の総額に歳入歳出それぞれ 5 1, 6 9 7 千円を追加し、歳入歳出予算の総額を歳入歳出それぞれ 3 6, 4 5 1, 1 6 0 千円とする。

2 歳入歳出予算の補正の款項の区分及び当該区分ごとの金額並びに補正後の歳入歳出予算の金額は、「第 1 表 歳入歳出予算補正」による。

令和 6 年 6 月 3 日提出

宮古市長 山 本 正 徳

第1表 歳入歳出予算補正

1 歳入

会 計	一般会計	(単位・千円)		
款	項	補正前の額	補 正 額	計
15 国庫支出金		5,549,027	46,697	5,595,724
	1 国庫負担金	2,584,407	46,697	2,631,104
19 繰入金		3,424,325	5,000	3,429,325
	1 基金繰入金	3,424,325	5,000	3,429,325
補正されなかった款項にかかる額		27,426,111		27,426,111
** 歳入合計 **		36,399,463	51,697	36,451,160

2 歳出

会 計	一般会計	(単位・千円)		
款	項	補正前の額	補 正 額	計
4 衛生費		3,934,257	46,697	3,980,954
	1 保健衛生費	2,690,590	46,697	2,737,287
7 商工費		1,353,935	5,000	1,358,935
	1 商工費	1,353,935	5,000	1,358,935
補正されなかった款項にかかる額		31,111,271		31,111,271
** 歳出合計 **		36,399,463	51,697	36,451,160

歳入補正予算事項別明細書

1 歳入

会計 款 項	一般会計 15 国庫支出金 1 国庫負担金			
目		補正前の額	補 正 額	計
2 衛生費国庫負担金		1,090	46,697	47,787
** 計 **		2,584,407	46,697	2,631,104

会計 款 項	一般会計 19 繰入金 1 基金繰入金			
目		補正前の額	補 正 額	計
1 財政調整基金繰入金		982,655	5,000	987,655
** 計 **		3,424,325	5,000	3,429,325

歳出補正予算事項別明細書

2 歳出

会計 款 項	一般会計 4 衛生費 1 保健衛生費				補 正 額 の 財 源			
目		補正前の額	補 正 額	計	特 定 財 源			
					国庫支出金	県支出金	地 方 債	そ の 他
2 予防費		153,236	46,697	199,933	46,697			
** 計 **		2,690,590	46,697	2,737,287	46,697			

会計 款 項	一般会計 7 商工費 1 商工費				補 正 額 の 財 源			
目		補正前の額	補 正 額	計	特 定 財 源			
					国庫支出金	県支出金	地 方 債	そ の 他
3 観光費		630,486	5,000	635,486				
** 計 **		1,353,935	5,000	1,358,935				

(単位・千円)

節		説 明
区 分	金 額	
2 感染症予防事業費等	46,697	新型コロナウイルスワクチン予防接種健康被害給付費負担金 46,697

節		説 明
区 分	金 額	
1 財政調整基金繰入金	5,000	財政調整基金繰入金 5,000

(単位・千円)

内 訳 一 般 財 源	節		説 明
	区 分	金 額	
	18 負担金補助及び交付金	46,697	新型コロナウイルス予防接種健康被害給付金 46,697

内 訳 一 般 財 源	節		説 明
	区 分	金 額	
5,000	14 工事請負費	5,000	道の駅たろう緊急安全対策工事費 5,000
5,000			

議案第 2 号

宮古市災害資料伝承館新築（建築）工事の請負契約の締結に関し議決を求める
ことについて

宮古市災害資料伝承館新築（建築）工事の請負に関し、次のとおり契約を締結するため、地方自治法（昭和 22 年法律第 67 号）第 96 条第 1 項第 5 号及び宮古市議会の議決に付すべき契約及び財産の取得又は処分に関する条例（平成 17 年宮古市条例第 52 号）第 2 条の規定により、議会の議決を求める。

- 1 工 事 名 宮古市災害資料伝承館新築（建築）工事
- 2 工事場所 宮古市田老字館が森地内
- 3 契約金額 263,524,800 円
- 4 請 負 者 住所 宮古市宮町一丁目 3 番 5 号
名称 陸中建設株式会社
代表取締役 伊藤 峻

令和 6 年 6 月 3 日提出

宮古市長 山 本 正 徳


理由

宮古市災害資料伝承館新築（建築）工事の請負契約を締結しようとするものである。これが、この議案を提出する理由である。

参考資料


工事の概要

- | | | |
|---|-----------|---|
| 1 | 工 事 名 | 宮古市災害資料伝承館新築（建築）工事 |
| 2 | 工 事 場 所 | 宮古市田老字館が森地内 |
| 3 | 工 期 | 令和6年6月4日から令和7年1月29日まで |
| 4 | 工 事 概 要 | 建物構造 鉄骨造平屋建て
建築面積 462.04 m ² 延床面積 422.62 m ² |
| 5 | 主な工事内容 | |
| | ・土 工 | 根切り 380 m ³ |
| | ・地業・地盤改良工 | 砂利地業 69.8 m ³ 、地盤改良一式 |
| | ・躯体工 | 鉄筋加工組立 26t、鉄筋ガス圧接 247 箇所
コンクリート 225.7 m ³
型枠 748.8 m ² 、鋼材 32.85t
柱脚均しモルタル 22 箇所 |
| | ・防水工 | シート防水一式 |
| | ・木工 | 下地木胴縁一式、壁張り 36.2 m ² 、額縁 91.7m |
| | ・屋根工 | アルミニウム亜鉛合金メッキカラー鋼板 340 m ² |
| | ・金属工 | 軽量鉄骨壁下地 607.8 m ² 、軽量鉄骨天井下地 400.4 m ² |
| | ・左官工 | 床コンクリート直均し 419 m ² |
| | ・塗装工 | 外部：146.5 m ²
内部：493.7 m ² |
| | ・内外装工 | 外部：金属葺き 138 m ² 、窯業系サイディング 229 m ²
内部：タイルカーペット 238.9 m ² 、ビニル床シート 69.7 m ²
壁石こうボード張り 625.7 m ² 、天井化粧吸音板張り 343 m ² |
| | ・ユニット工 | 家具 38 箇所、サイン 38 箇所、ブラインド 14 箇所 |
| | ・断熱工 | 基礎断熱 412.9 m ² 、壁断熱 673.8 m ² 、屋根・天井断熱 521 m ² |
| | ・高性能建具工 | 複層ガラス 6 箇所、アルミ製建具 |
| | ・外 構 | アスファルト舗装 299 m ² 、点字ブロック 27.2 m ² 、ウッドデッキ
13.7 m ² 、ディアウォールベンチ 2 箇所、植栽一式 |

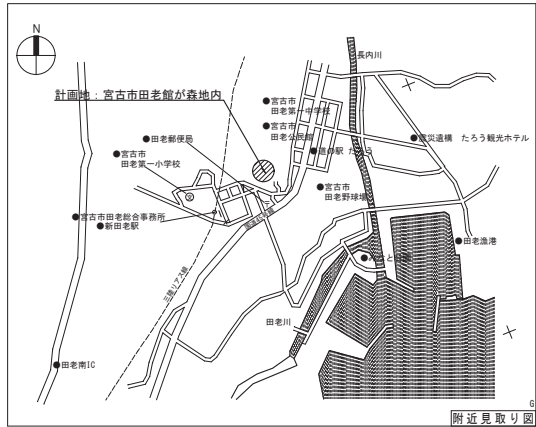

附近見取り図

見取り図、配置図

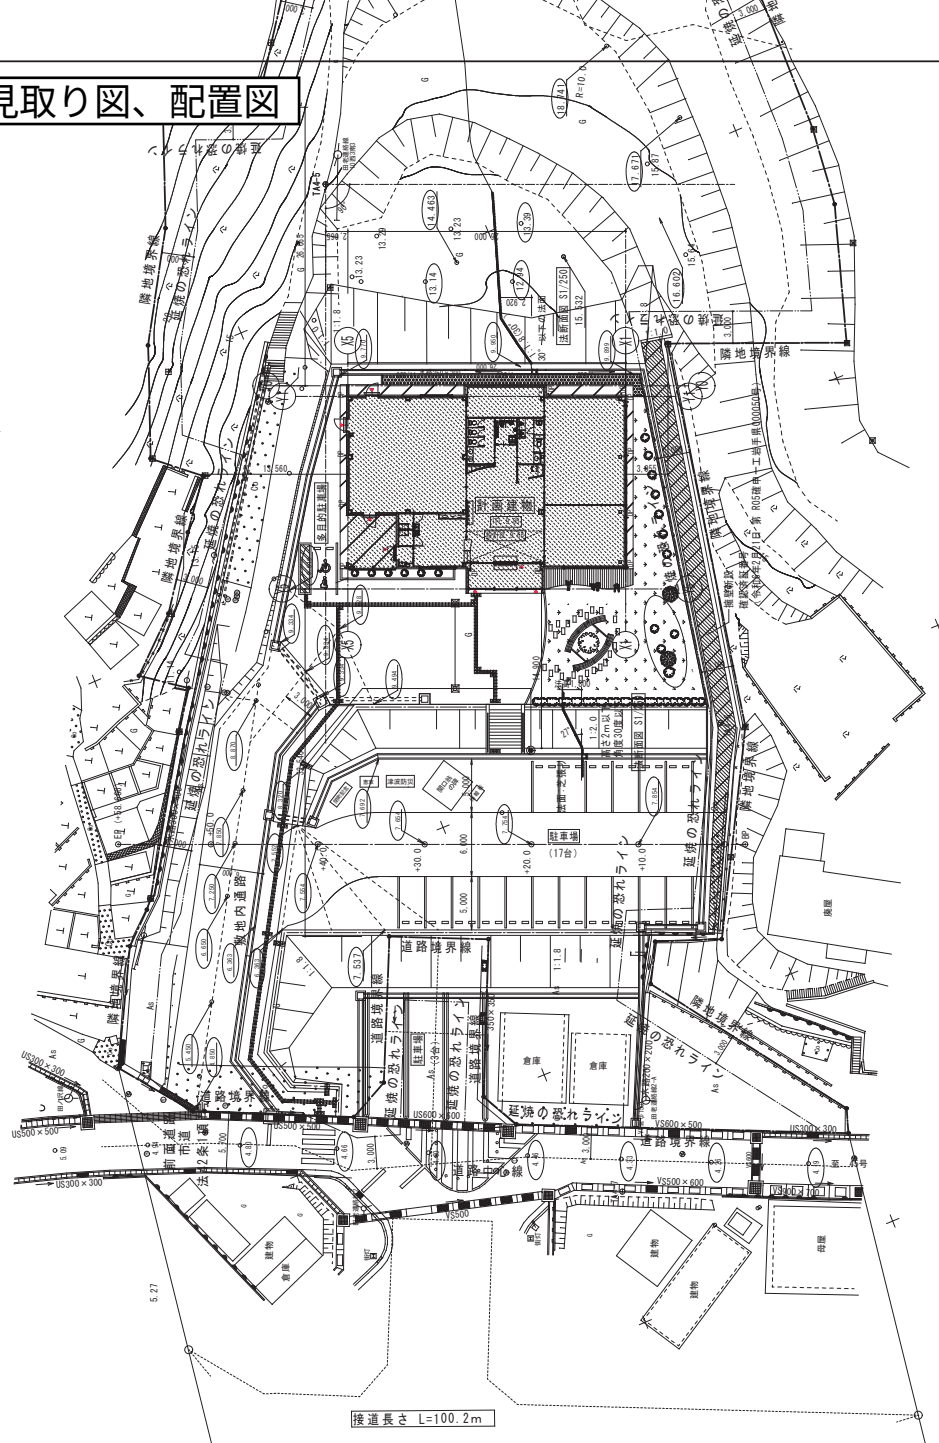


接道長さ L=100.2m

凡 例
— 敷地境界線
- - - 敷地の恐れライン
○ 敷 字
○ 敷地計画高さ (標高) ○ 敷地計画高さ (標高)

工 事 名	宮古市災害資料伝承館新築 (建築) 工事	製 図 者 氏 名	特 記	年 月 日	図 面 内 容	縮 尺	区 分	図 面 番 号
				設計番号				
					附近見取り図 配置図	A1:1/250 A3:1/500	建築意匠	A-08


平面図

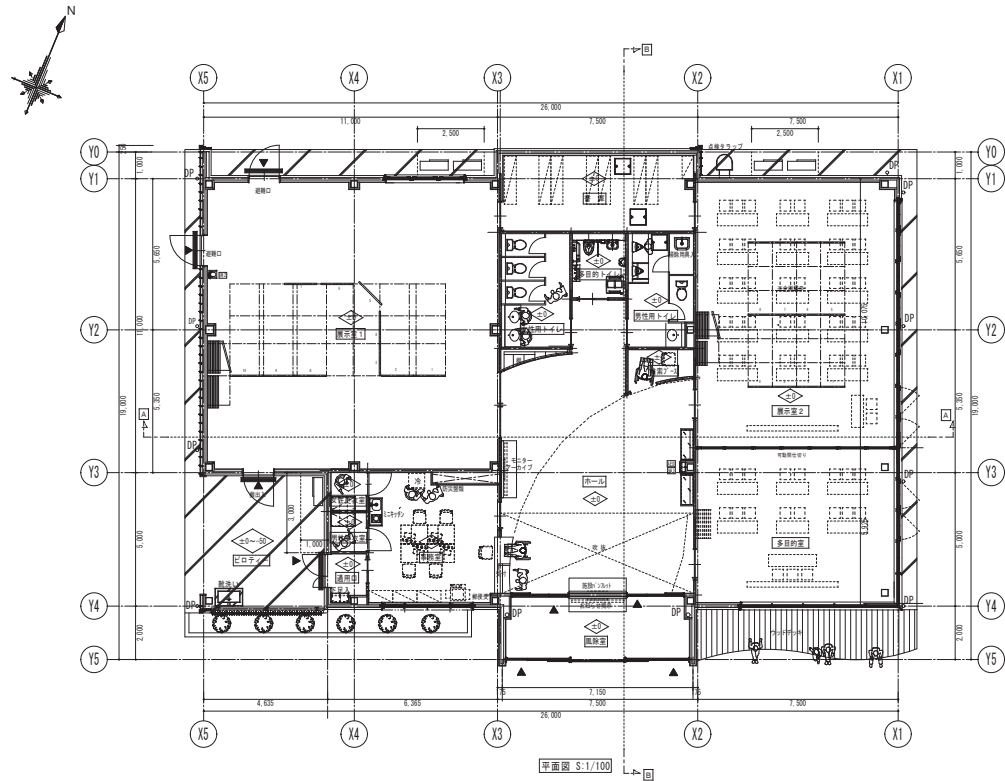


凡 例	
	・・・床点検口位置を示す。
	・・・床レベルを示す。
	・・・消火器位置を示す。
	・・・地下配管ビット範囲を示す。

工事名	宮古市災害資料伝承館整備新築（建築）工事	製 図 担 当 棟 印	特 記	年 月 日	図面内容	縮 尺	区 分	図面番号
					平面図	A1:1/100 A3:1/200	建築意匠	A-12


立面図、断面図

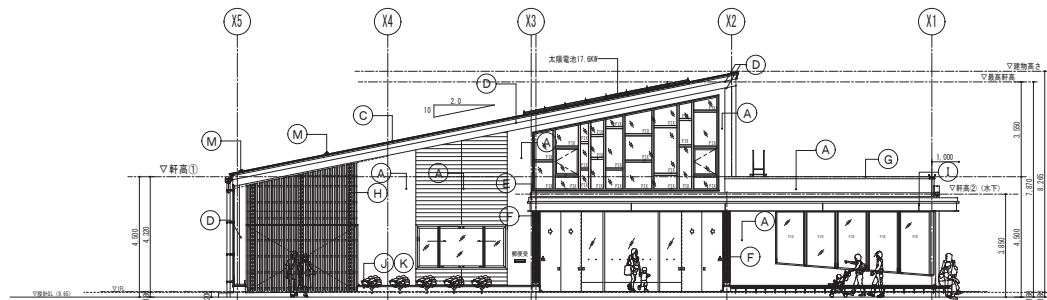


南側立面図 S:1/200

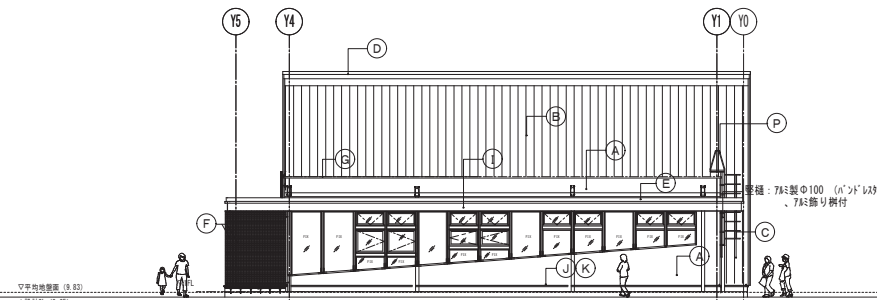


東側立面図 S:1/200

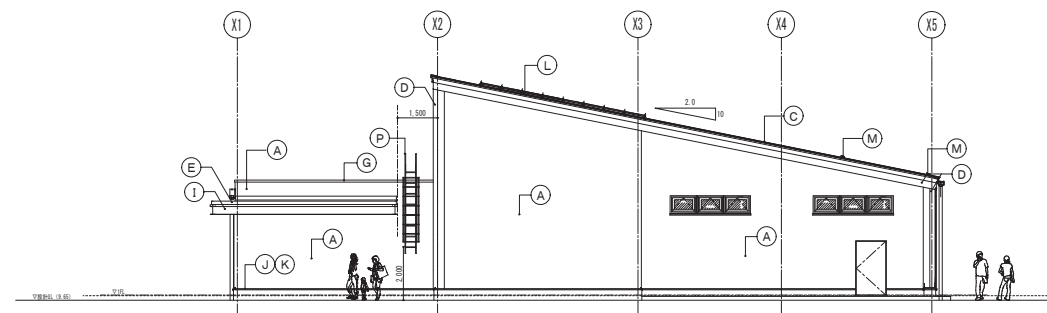


北側立面図 S:1/200

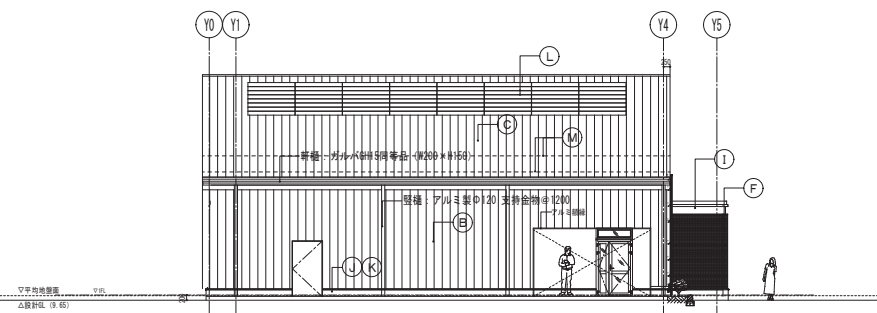

西側立面図 S:1/200

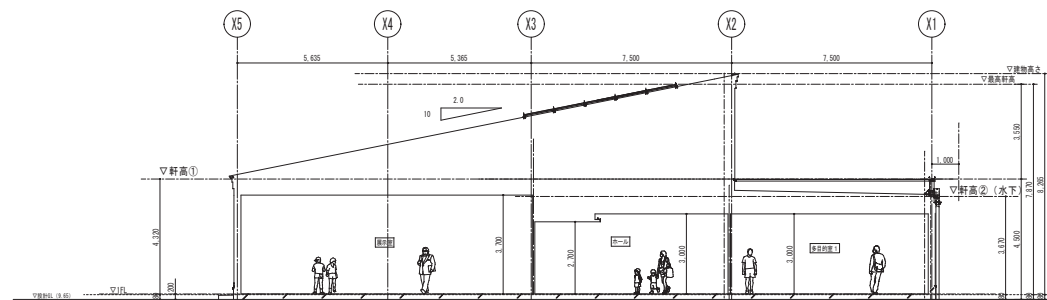

A-A断面図 S:1/100

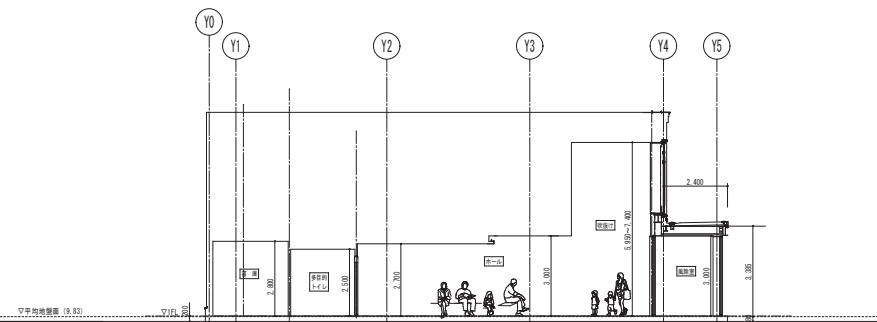

B-B断面図 S:1/100

【 凡例 】

記号	仕様	記号	仕様	記号	仕様	記号	仕様
(A)	窯業系サイディング（塗装品）t18（通気工法） ※押出法※リフレフォーム保温板3種B t40 あり	(E)	シート防水 樹脂フィルム被覆銅板 t0.6 （チレンプロピレン樹脂フィルム被覆溶融亜鉛メッキ銅板）	(I)	H鋼亜鉛メッキ処理（リン酸処理）	(M)	雪止め：L-50*50*4（溶融亜鉛メッキ処理品） 立平葺き専用クリップ留め
(B)	外壁：アルミ亜鉛合金めっきカラー鋼板 t0.6	(F)	磁器質ポードータイル貼	(J)	土台水切り：カラーアルミ既製品 D55	(N)	軒樋：塗装がルミウム鋼板製 t0.5 H150×W200 GH15同等品 壁樋：塗装がルミウム鋼板製 t0.5 Φ90
(C)	屋根：アルミ亜鉛合金めっきカラー鋼板 t0.5 立平葺き	(G)	カラーアルミ笠木 t2.0 W250	(K)	透湿撥水性塗装（ダイスターンダー同等品）	(O)	
(D)	破風：アルミ亜鉛合金めっきカラー鋼板 t0.5 包み	(H)	目隠し 既成アルミ格子（木目調シート貼）	(L)	太陽光発電パネル	(P)	点検タラップ SUS製

工事名 宮古市災害資料伝承館新築（建築）工事

製図	担当	検印

特記

年月日
設計番号

図面内容
立面図・断面図

縮尺
A1:1/100 A3:1/200

区分
建築意匠
図面番号
A-13

議案第3号

財産の取得に関し議決を求めることについて

次のとおり財産を取得するため、地方自治法（昭和22年法律第67号）第96条第1項第8号及び宮古市議会の議決に付すべき契約及び財産の取得又は処分に関する条例（平成17年宮古市条例第52号）第3条の規定により、議会の議決を求める。

1 取得する目的

柔道畳を更新するため

2 取得する財産

種 別	数 量	取得予定価格
柔道畳	一式	10,998,900円

3 取得の方法

買入れ

4 契約の相手方

住所 宮古市南町3番20号

名称 志賀スポーツ

志賀 高行

令和6年6月3日提出

宮古市長 山 本 正 徳

理由

宮古市民総合体育館において、競技の用に供する柔道畳を買入れしようとするものである。これが、この議案を提出する理由である。

参考資料

柔道畳の主な仕様

1 購入品及び数量

(1) 柔道畳（公益財団法人全日本柔道連盟公認品）

試合場内用（黄） 1 2 8 枚

試合場外用（赤） 2 6 4 枚

計 3 9 2 枚

(2) 柔道畳運搬車 1 8 台

2 規格・仕様

(1) 柔道畳

寸法 長さ 2 0 0 c m × 幅 1 0 0 c m × 厚さ 6 c m（国際規格サイズ）

製法 密着式

(2) 柔道畳運搬車

寸法 国際規格サイズ対応

積載量 2 2 枚／台