


あらたに生じた土地の確認について

ページ番号	内 容
1	重茂漁港 実測平面図
2	重茂漁港 求積平面図
3	重茂漁港 土地所在図
4	全体計画平面図


S=1 : 400

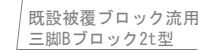

岩手県農林水産部		
重茂漁港	宮古市重茂地内	
		実測平面図
令和3年度		
重茂漁港水産生産基盤整備用地測量業務委託		
縮	尺	1:400

S=1 : 400

區 分	面 積
岸壁敷	729.64 m ²
護岸敷	170.92 m ²
合 計	900.56 m ²

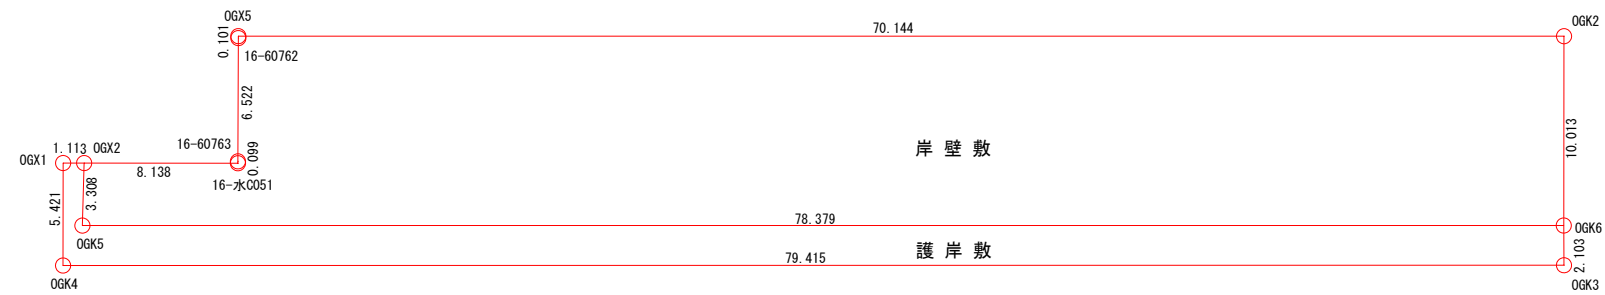

地 番	無地番(岸壁敷) 求積表			
NO	X _n	Y _n	X _{n+1} -X _{n-1}	Y _n ・(X _{n+1} -X _{n-1})
16-水C051	-46490.591	102924.711	7.881	811149.647391
16-60763	-46490.565	102924.615	1.743	179397.603945
16-60762	-46488.848	102918.323	1.743	179386.636989
0GX5	-46488.822	102918.225	67.754	6973121.416650
0GK2	-46421.094	102936.476	65.109	6702091.015884
0GK6	-46423.713	102946.140	-78.300	-8060682.762000
0GK5	-46499.394	102925.754	-74.733	-7691950.373682
0GX2	-46498.446	102922.585	8.803	906027.515755
合 計				-1459.299068
合 計 面 積				729.6495340
地 積				729.64㎡



地 番	無地番（護岸數）求積表			
NO	X_n	Y_n	$X_{n+1}-X_{n-1}$	$Y_n \cdot (X_{n+1}-X_{n-1})$
0GX2	-46498.446	102922.585	0.126	12968.245710
0GK5	-46499.394	102925.754	74.733	7691950.373682
0GK6	-46423.713	102946.140	75.146	7735990.636440
0GK3	-46424.248	102948.174	-77.219	-7949555.048106
0GK4	-46500.932	102927.528	-75.272	-7747560.887616
0GX1	-46499.520	102922.294	2.486	255864.822884
			合 計	-341.857006
			合 計 面 積	170.9285030
			地 積	170.92m ²

岩手県農林水産部		
重茂漁港	宮古市重茂地内	
		求積平面図
令和3年度		
重茂漁港水産生産基盤整備用地測量業務委託		
縮	尺	1:400

地番		土地所在図
土地の所在	宮古市重茂第7地割36	

重茂漁港 土地所在図




S=1:2500

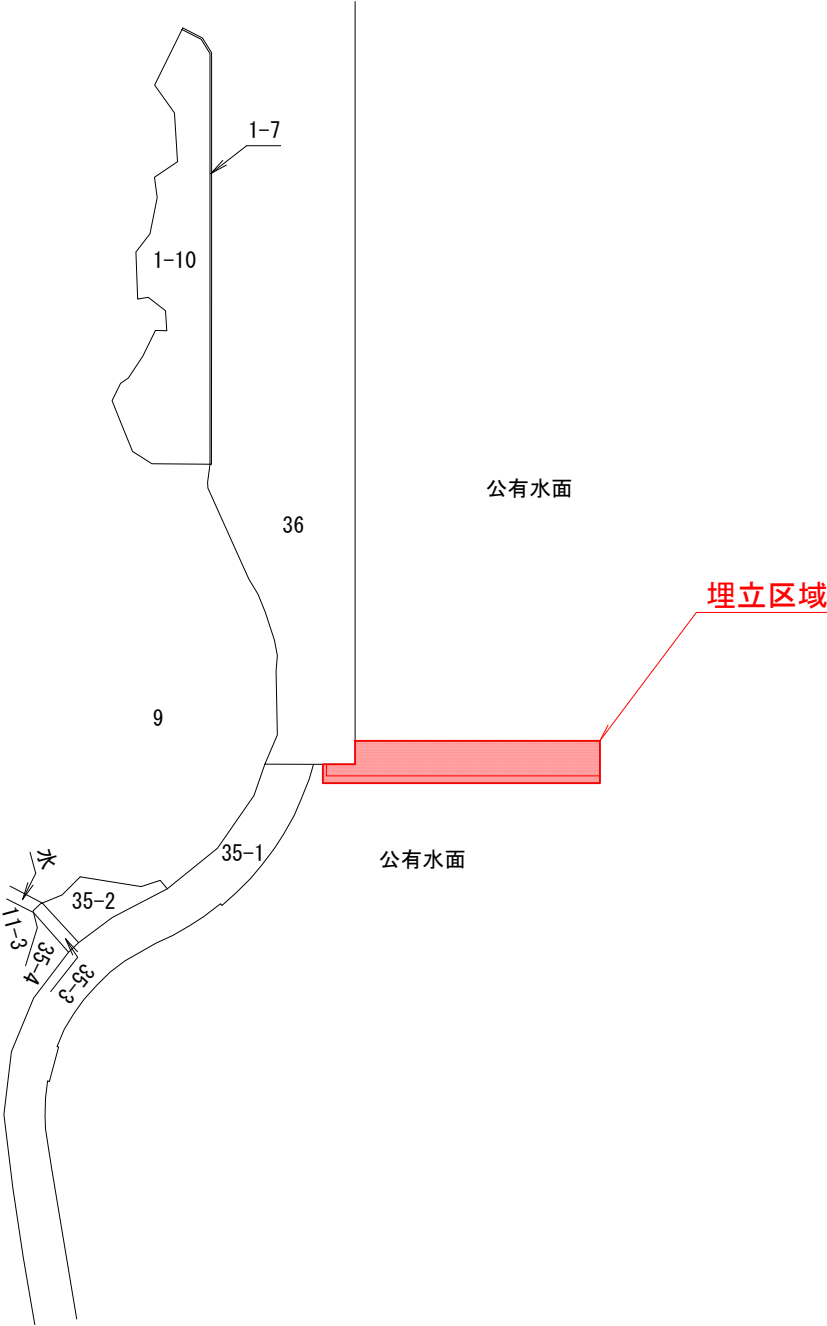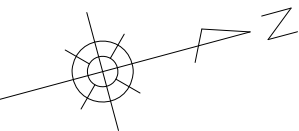

世界測地系（測地成果2011）

作成者		嘱託者		縮尺	$\frac{1}{2500}$
-----	--	-----	--	----	------------------

重茂地区水産生産基盤整備事業 全体計画平面図 重茂漁港	漁港番号	種 別	所 管	事業主体	管理者	施 工 場 所
	1320035	第2種	本 土	岩手県	岩手県	岩手県宮古市重茂

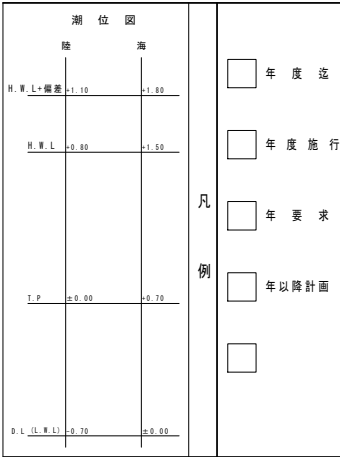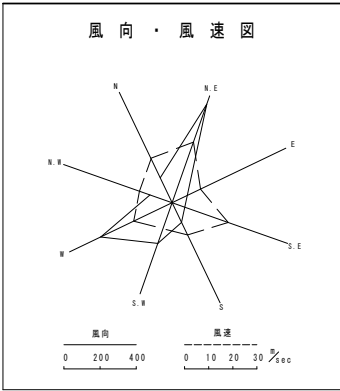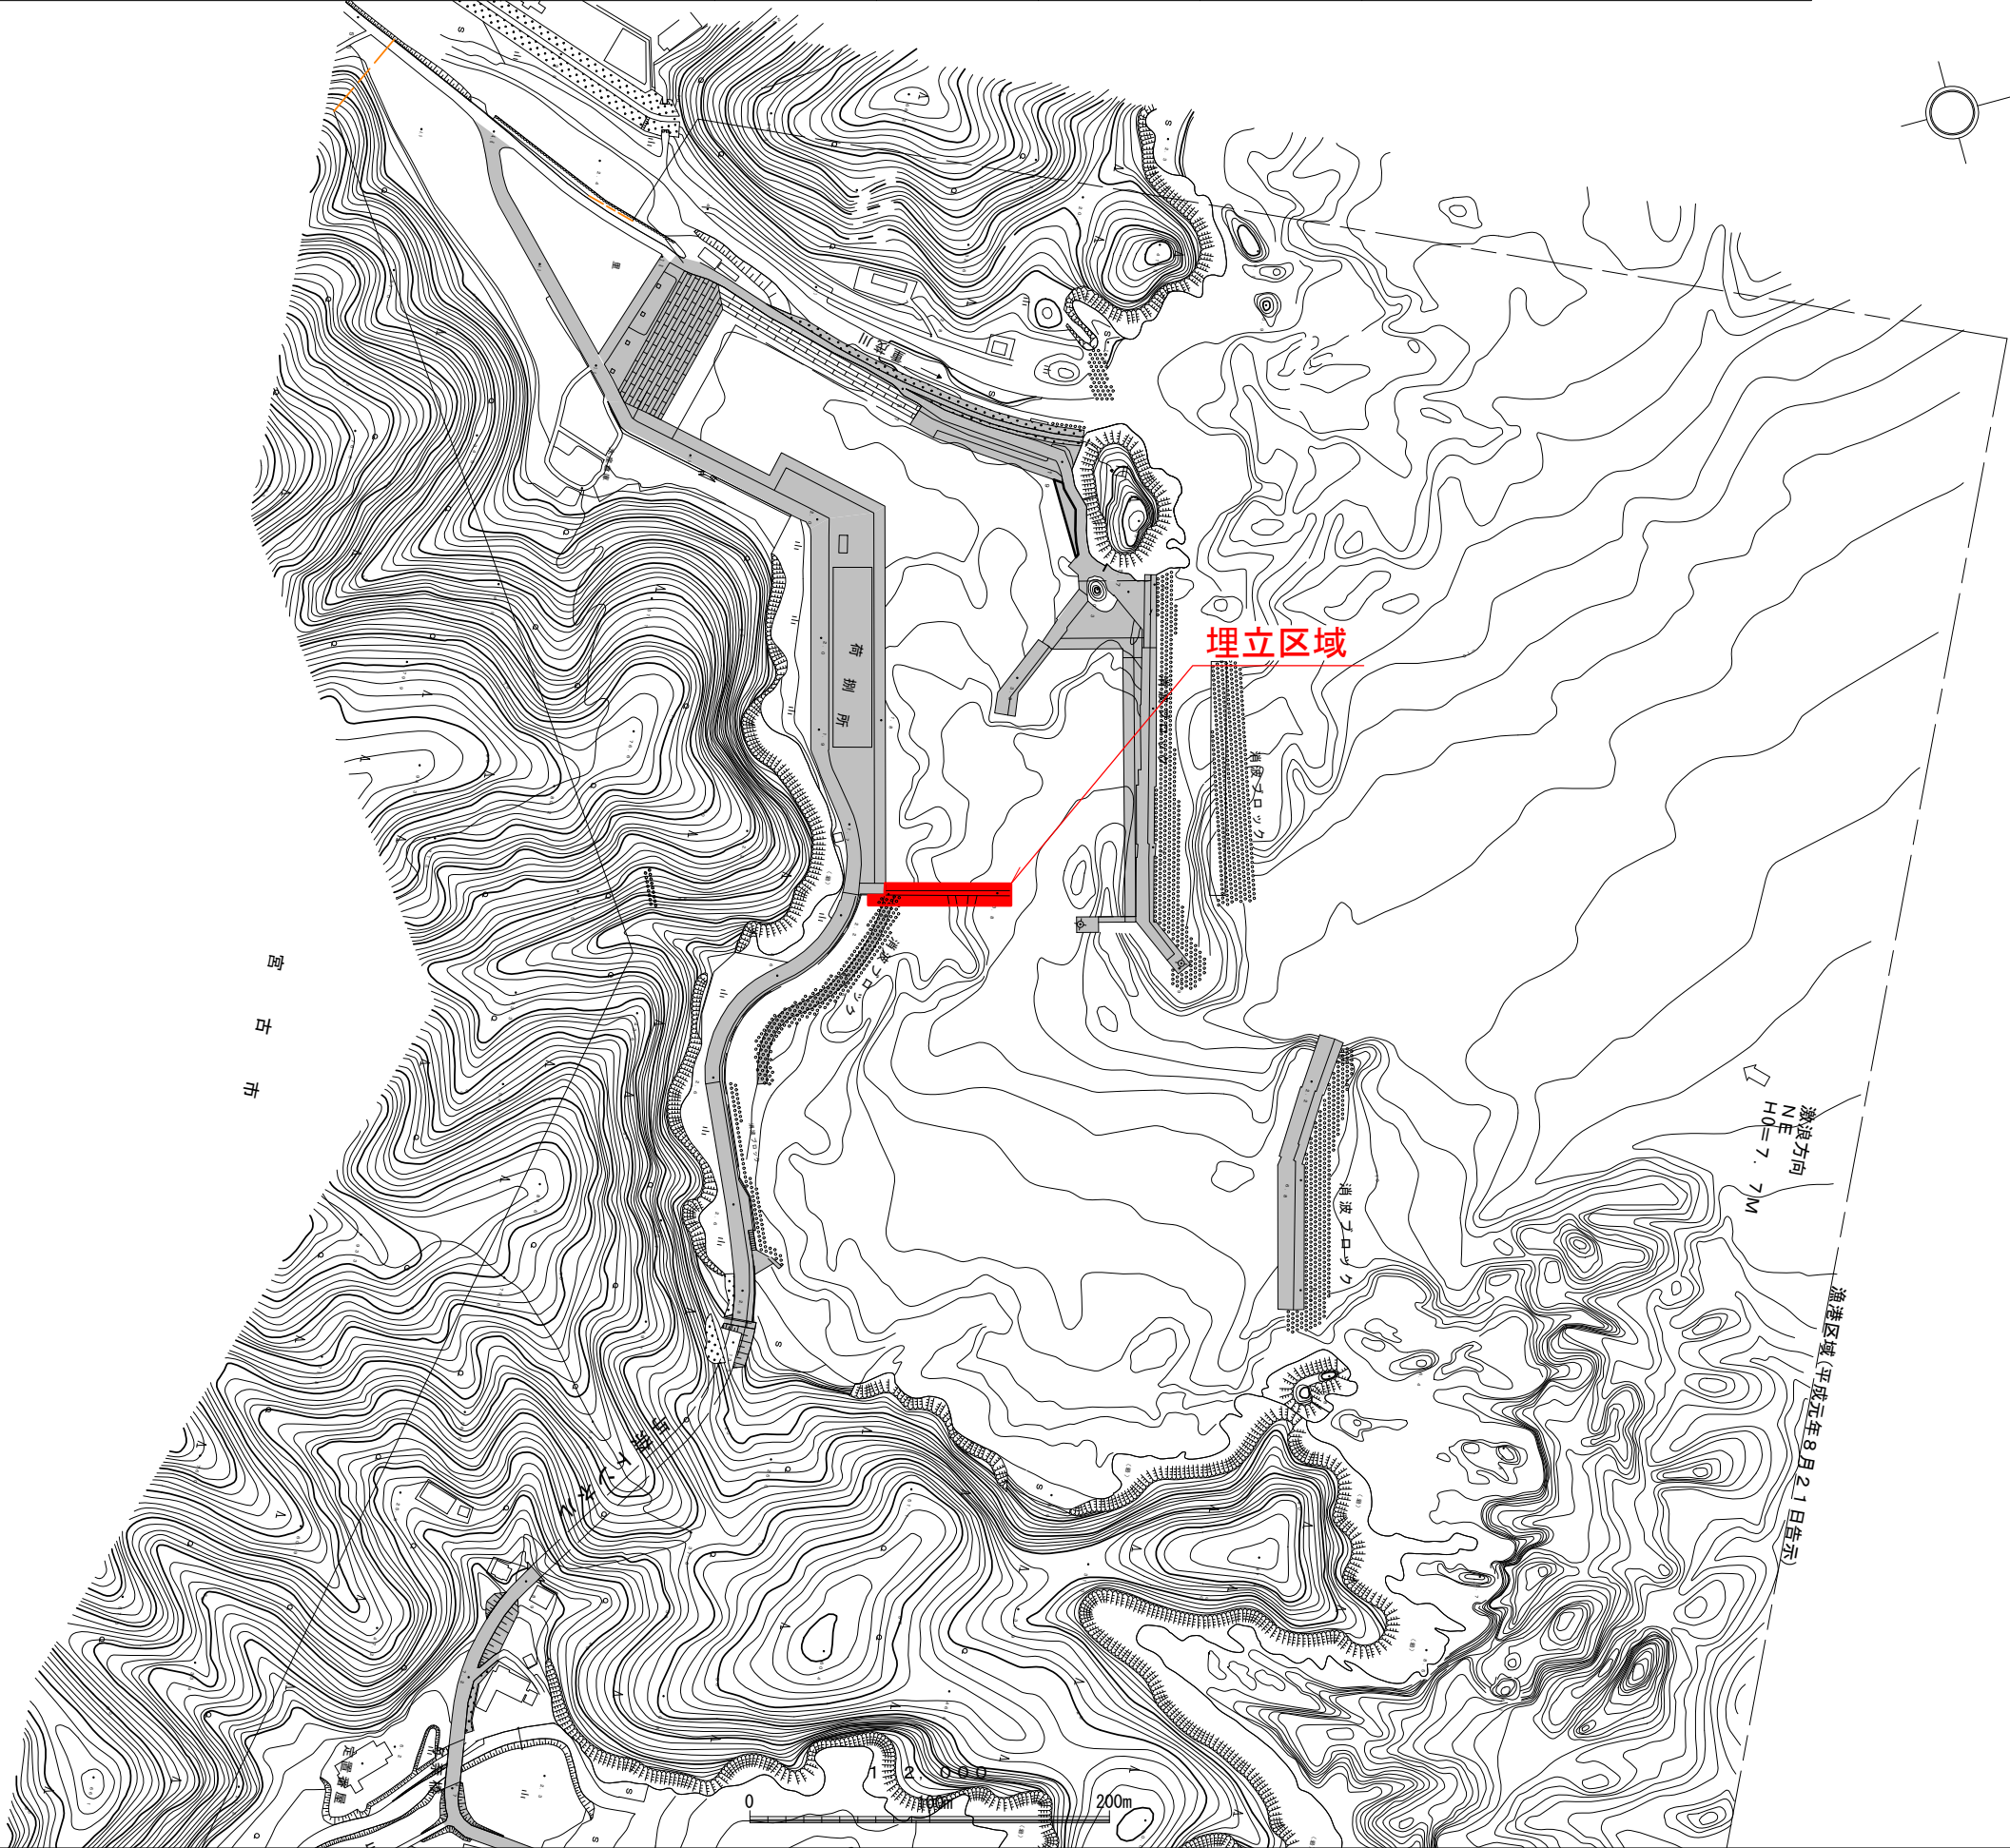

岩手県農林水産部	
重茂漁港	宮古市重茂地内
全 5 枚ノ中 其の 1	計画平面図
令和 3 年度	
重茂漁港水産生産基盤整備用地測量業務委託	
縮 尺	1:4000