


物 件 調 書

物件名	旧田老第三小学校（平成31年3月31日廃校）				
所在地番	宮古市田老字星山53番1 他4筆				
住所	宮古市田老字星山54番地				
地積	10,682㎡（実測）	使用可能敷地面積	10,682㎡の一部	地目	学校用地
道路幅員及び 接道状況等	市道第三小学校線（W=4m未満）				
都市計画区域	都市計画区域外				
建物の構造等	施設区分	校舎			
	延床面積	1,428.18 ㎡			
	竣工年月	平成9年2月			
	構造	木造			
	階数	2			
供給施設等の 状況	供給施設	引込状況	事業所名		電話番号
	電気	無	—		—
	上水道	有	宮古市上下水道部		0193-63-1115(代)
	下水道	浄化槽	・車でＪＲ宮古駅まで約25 ^分 、約30分 ＪＲ盛岡駅まで約106 ^分 、約1時間40分 ・三陸鉄道で「宮古駅」まで約30分 ・岩手県北バスで「宮古駅」まで約70分		
	ガス	プロパンガス			
	特記事項				
アクセス	高速道路	(仙台・釜石方面から)三陸沿岸道路田老北ＩＣより車で約10分 (八戸・久慈方面から)三陸沿岸道路岩泉南ＩＣより車で約5分			
	鉄道	三陸鉄道：「摂待駅」から徒歩7分			
	バス	岩手県北バス：「摂待」バス停から徒歩10分			
備考	・校庭が岩手県ドクターヘリのランデブーポイントに選定されています。 ・同一敷地内に屋内運動場があり、地域住民が利用しています。 ・使用用途によっては、渡り廊下の解体を要する場合があります。 ・水道を使用するときは、新たに水道メーターを設置願います。 ・電気の引き込みを行うときは、敷地分割を行い、既存の引き込みとは別に引き込むよう電力会社と協議してください。 ・校舎に、太陽光発電設備と屋内運動場をつなぐケーブルを通しています。 ・耐震診断不要（昭和56年6月1日以降の建築物）。				

案 内 図


物件3

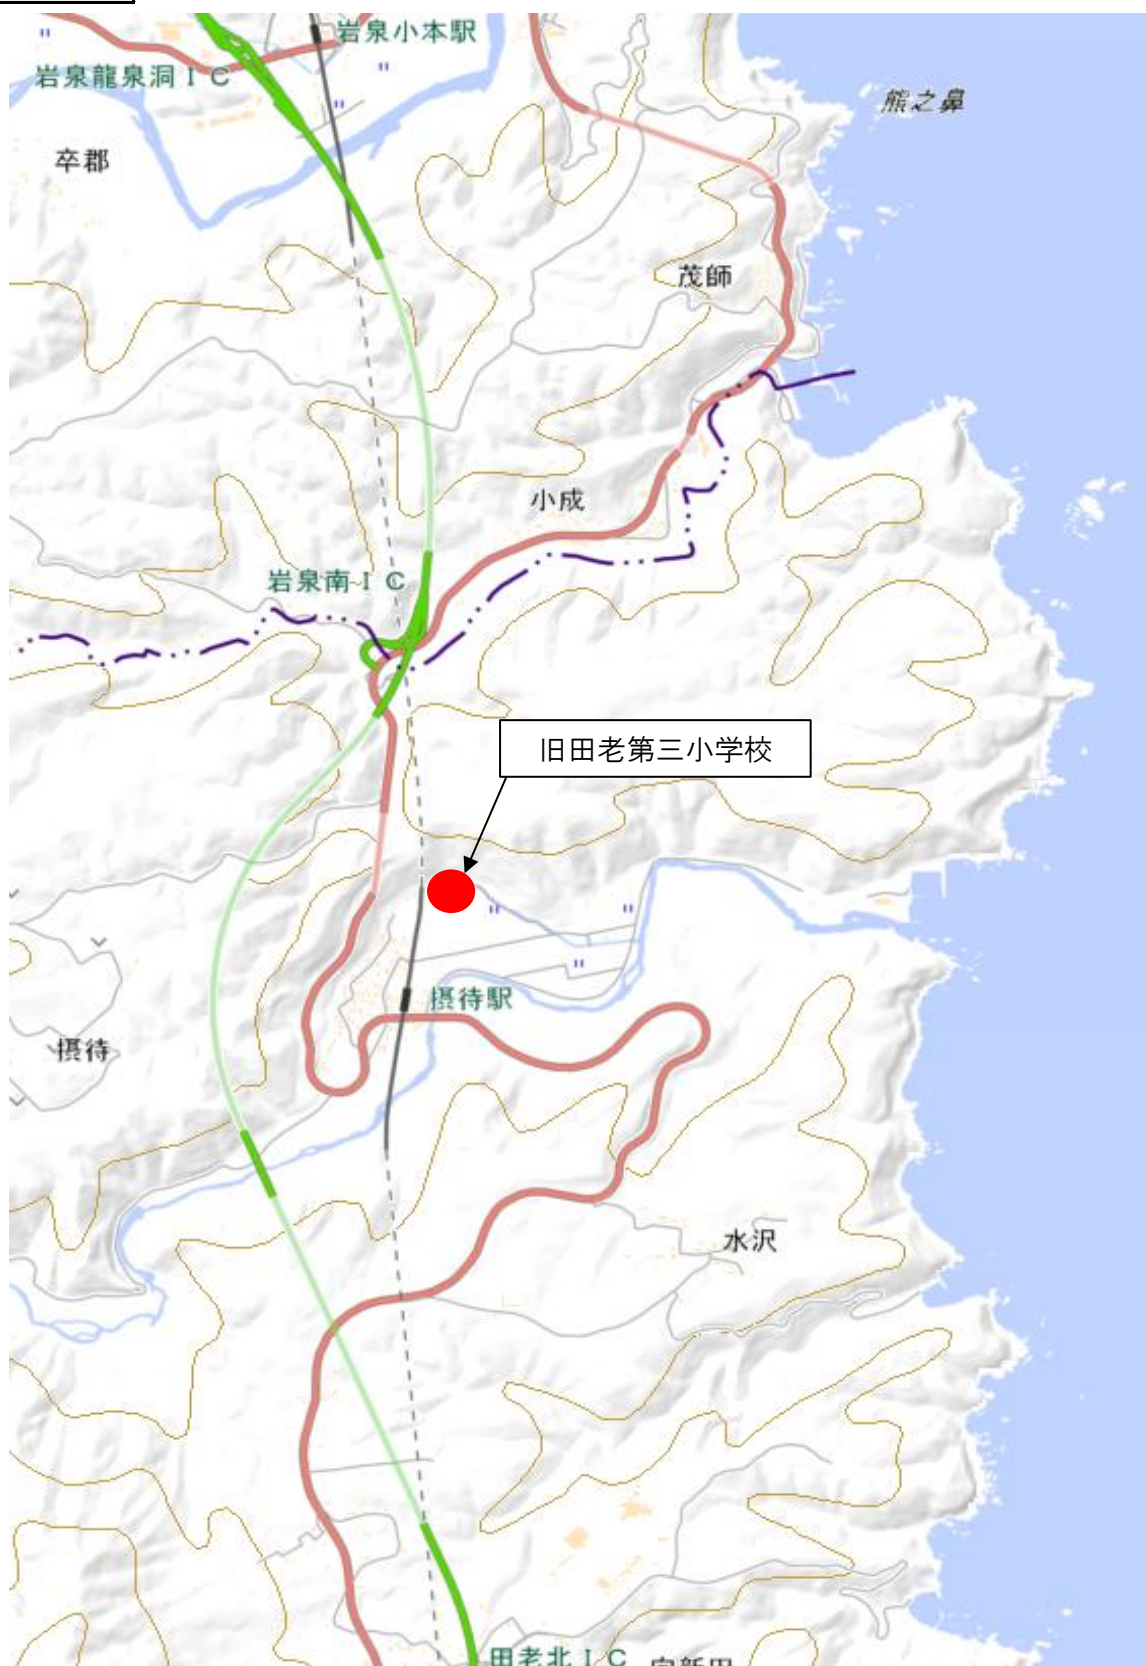

出典：国土地理院ウェブサイト 地理院地図（電子国土Web）

位置図

物件3

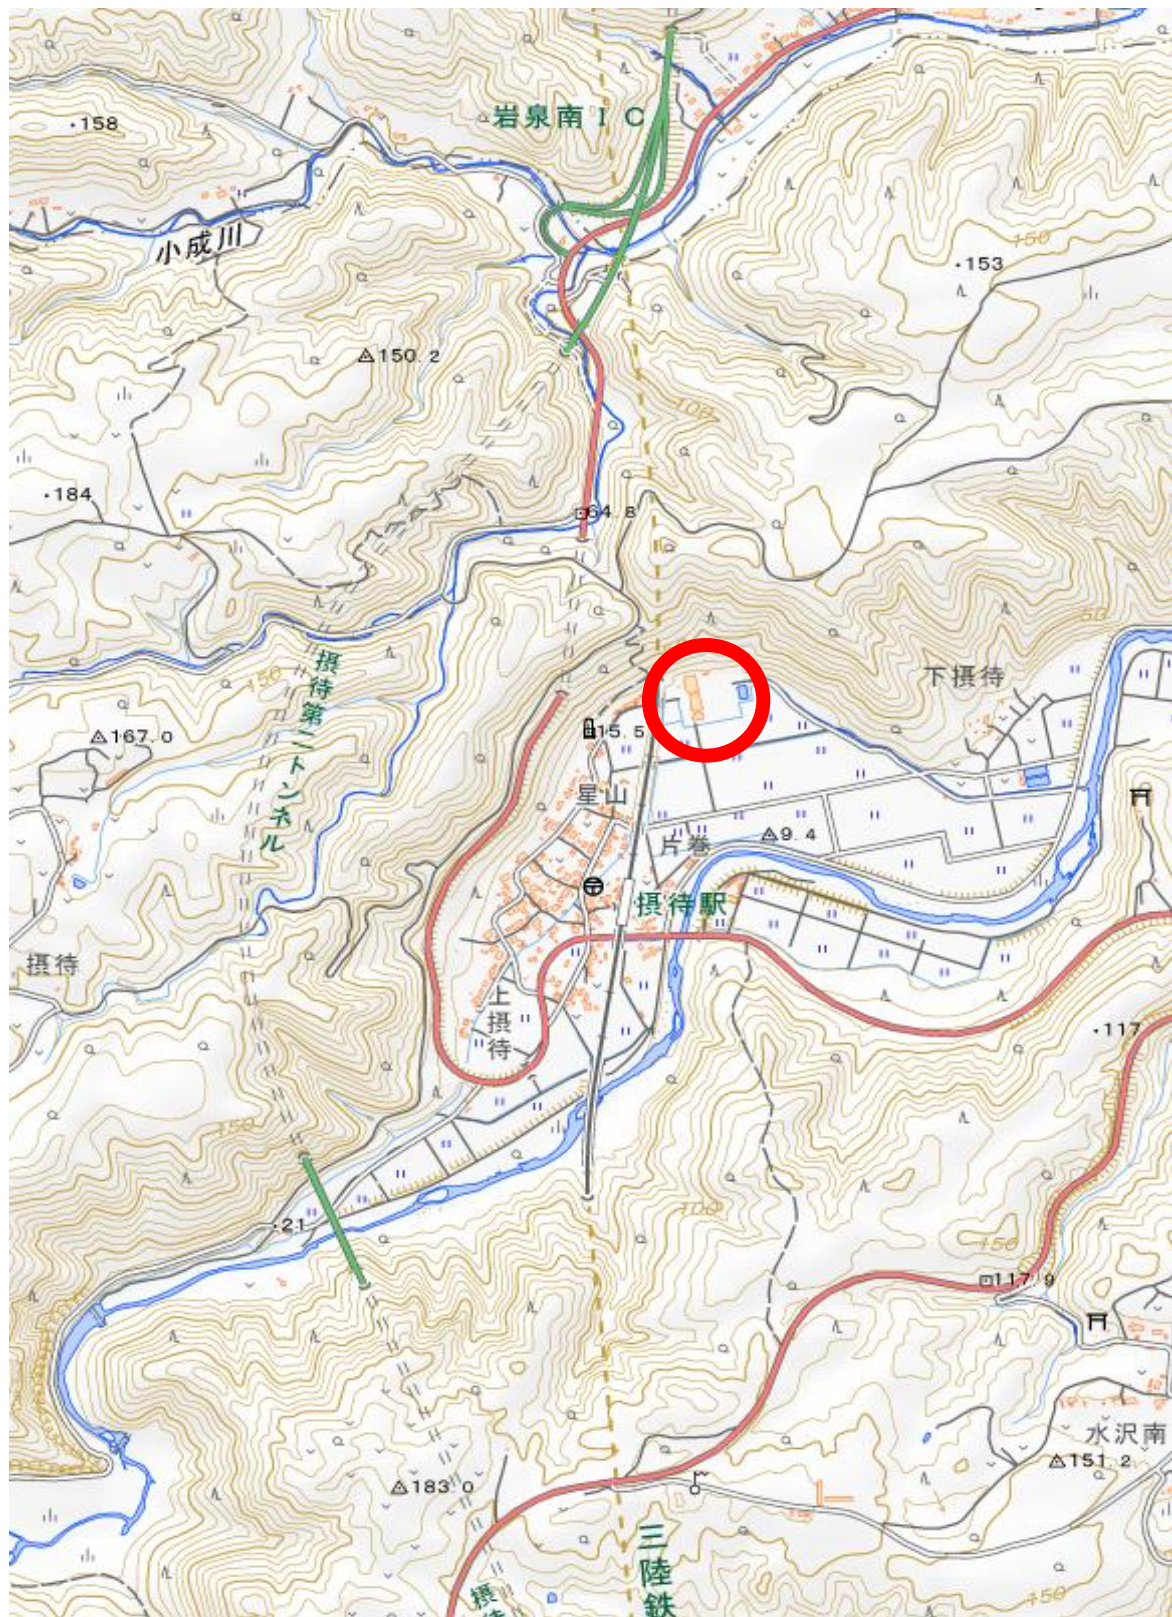

出典：国土地理院ウェブサイト 地理院地図（電子国土Web）

現 況 写 真

物件3



校舎全景



普通教室





廊下




多目的ホール

配置図及び平面図

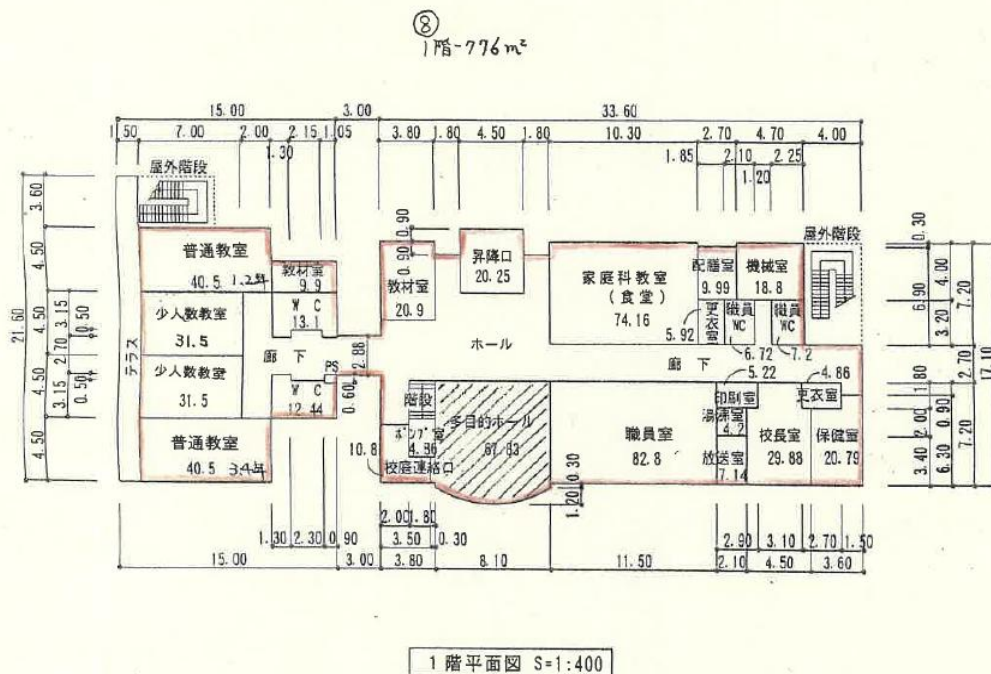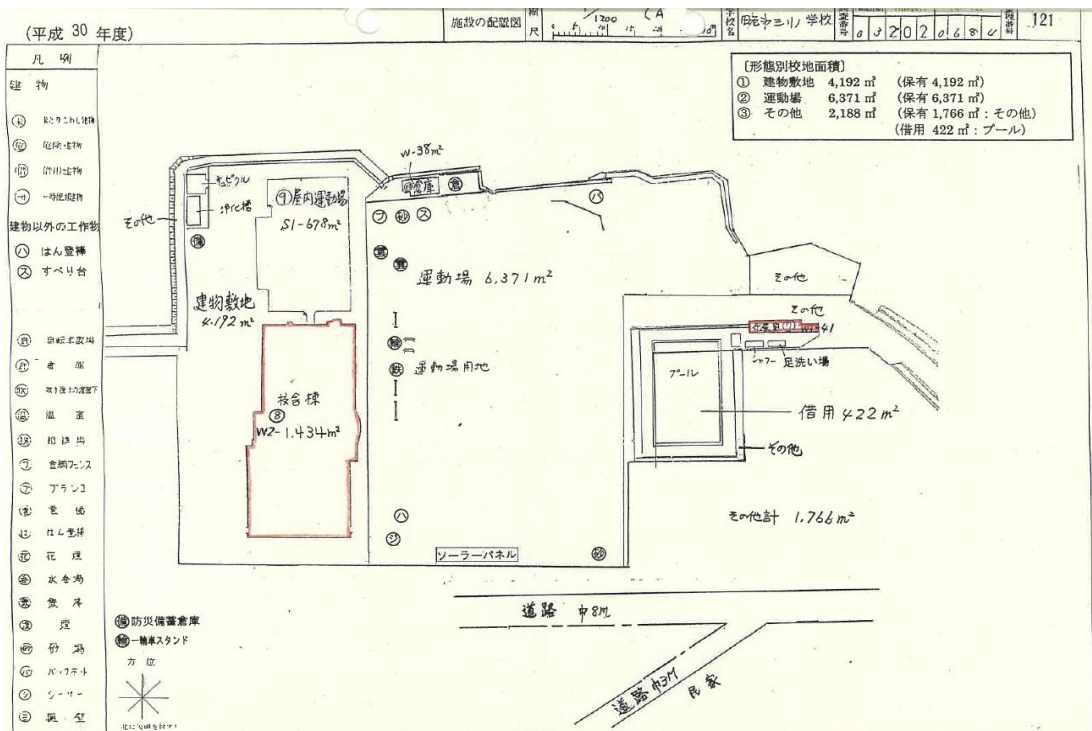

⑧

2階 - 658m²

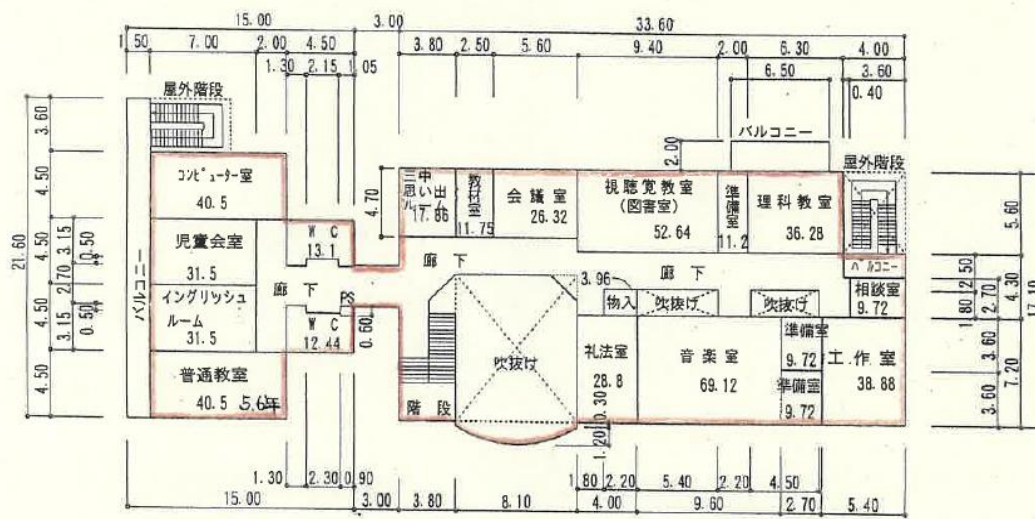

2階平面図 S=1:400