



社会体育施設（新里トレーニングセンター）LED化工事

設 計 図

新里トレーニングセンター		
図面番号	図 面 内 容	縮 尺
E-00	図面リスト	NO SCALE
E-01	特記仕様書	NO SCALE
E-02	付近見取図・配置図	1/300
E-03	1階平面図	1/100
E-04	照明器具参考姿図	NO SCALE

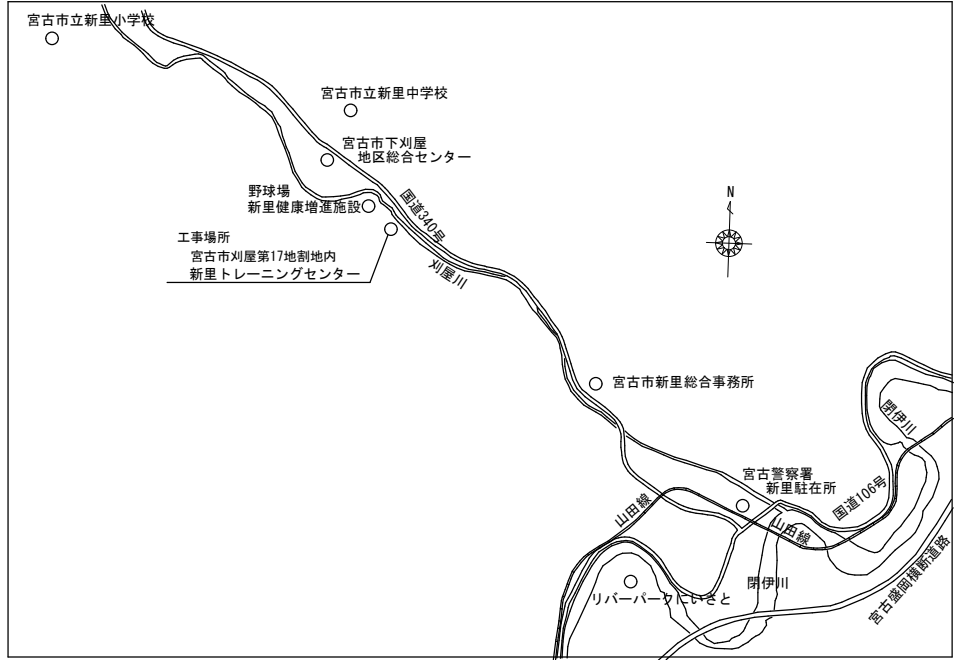


付 近 見 取 図

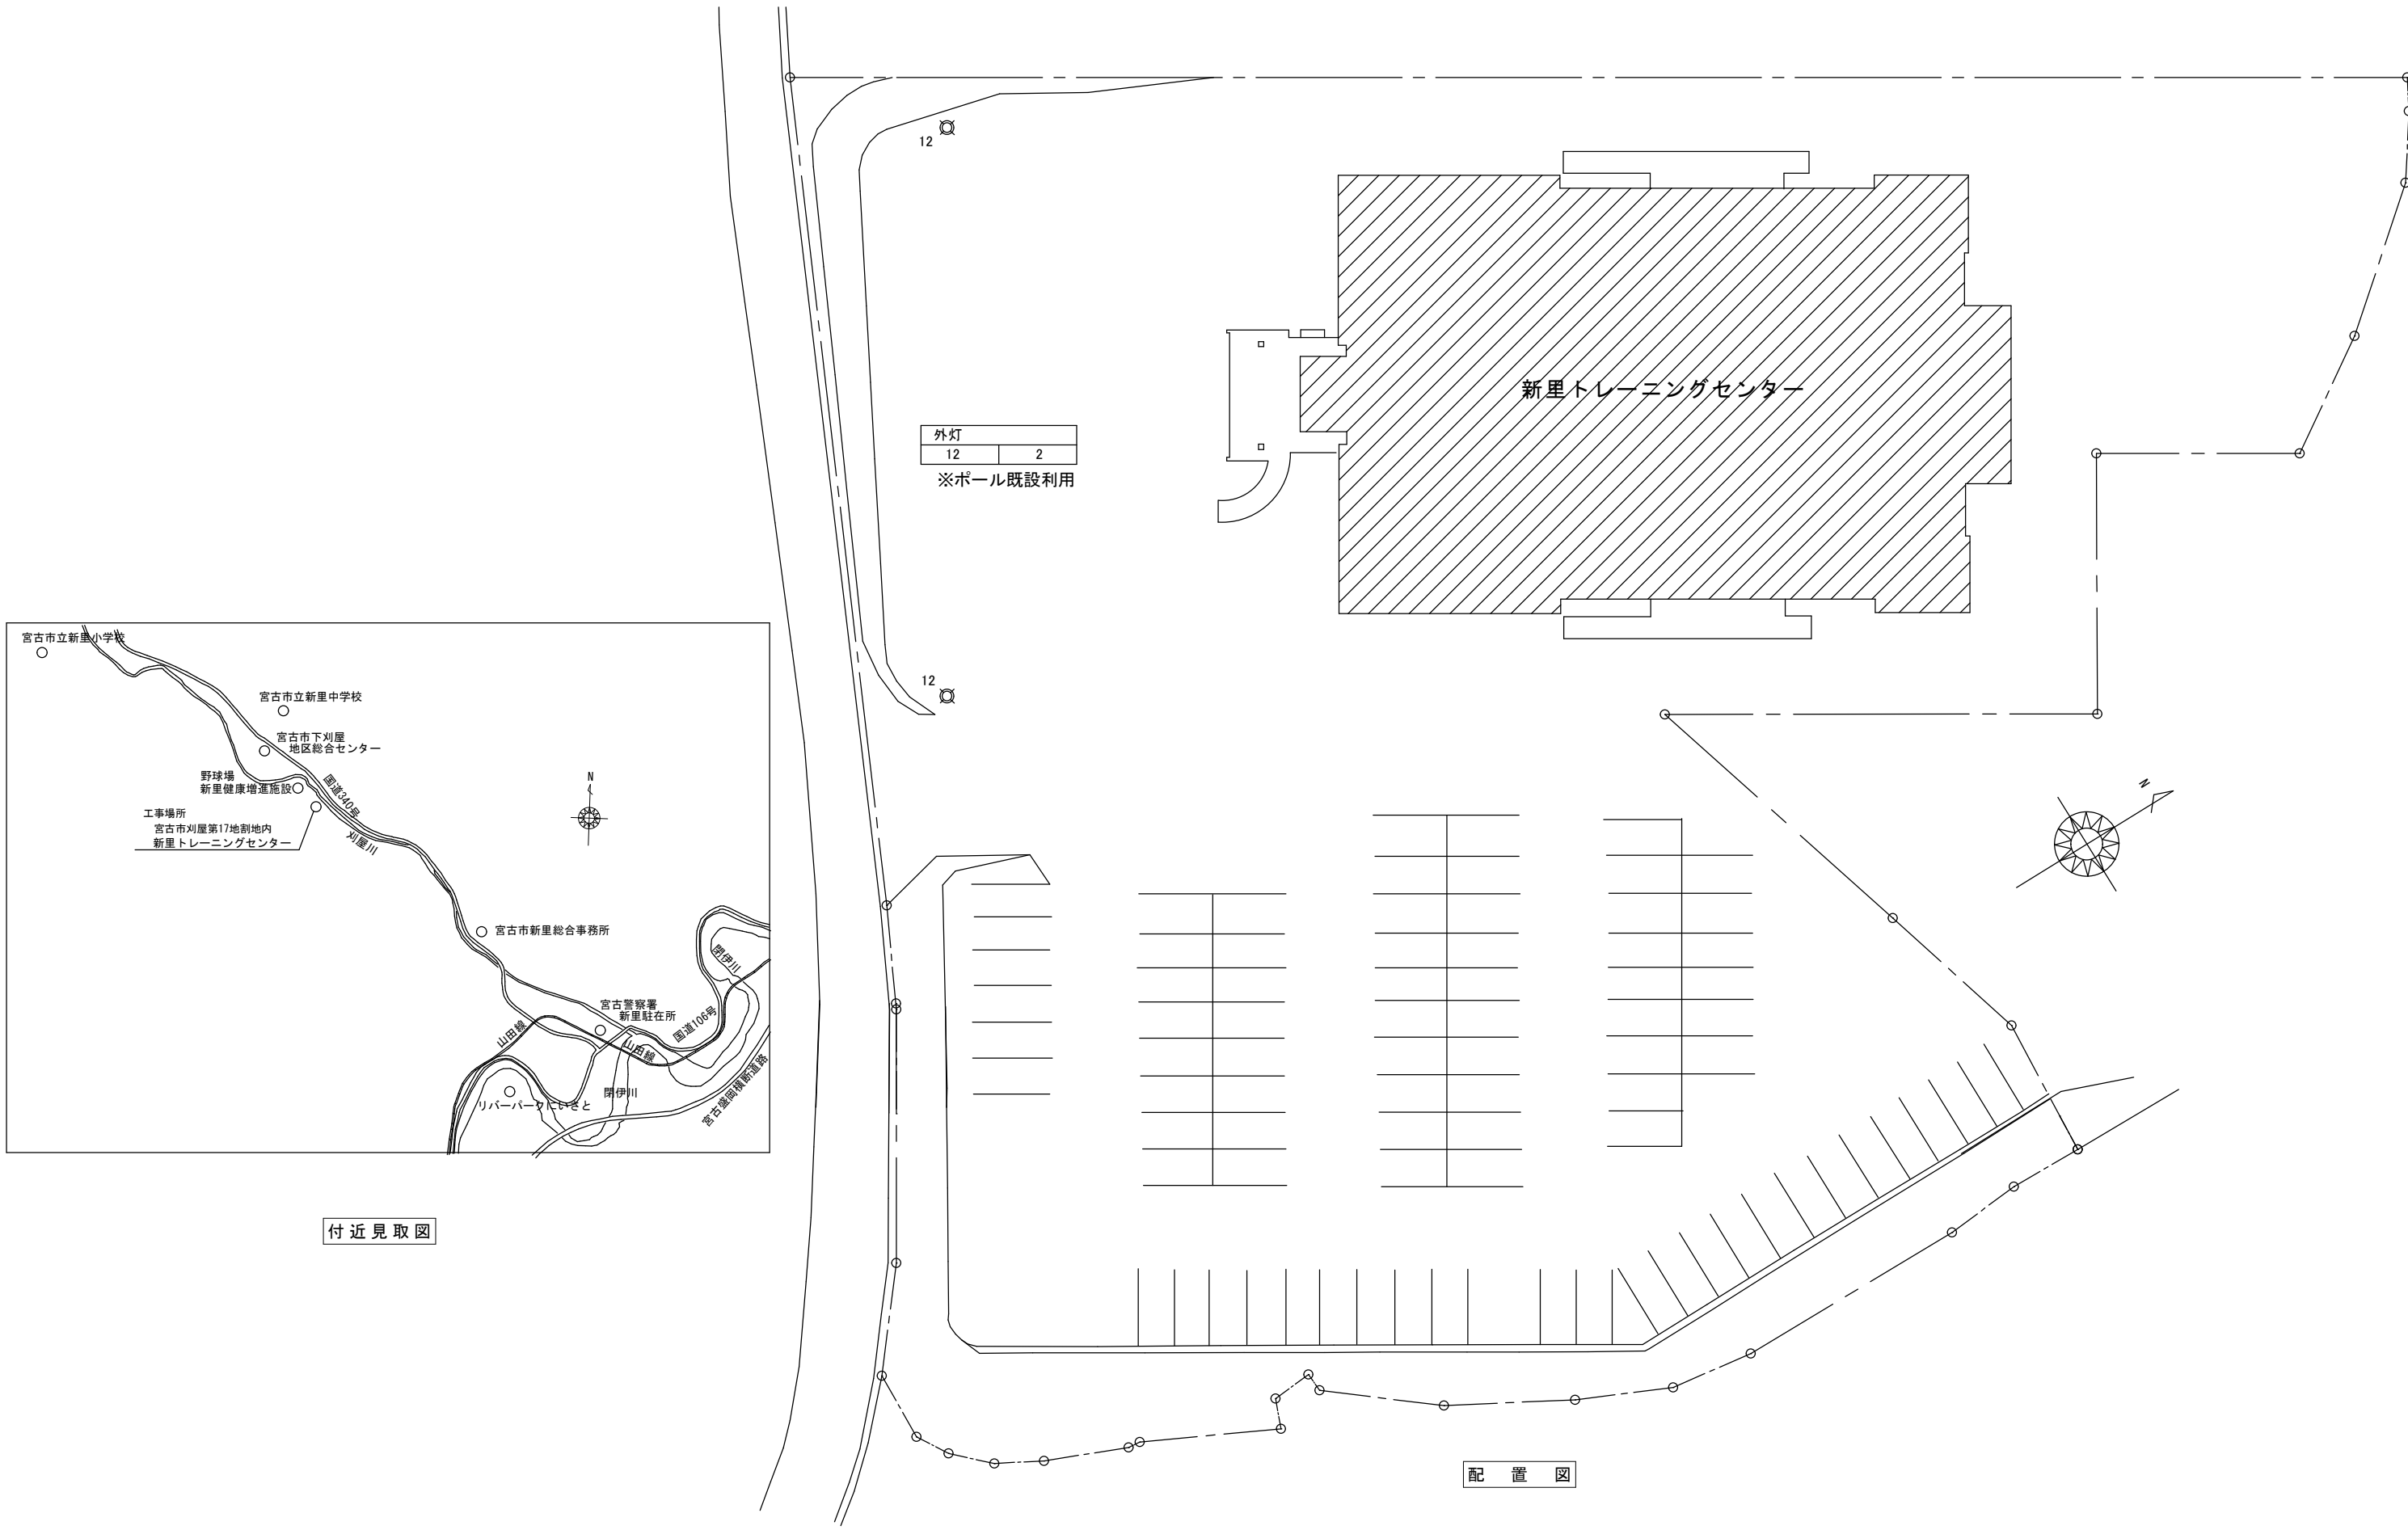

外 灯	
12	2
※ポール既設利用	

配 置 図

工事名(物件名) 社会体育施設（新里トレーニングセンター）LED化工事	区分	付近見取図・配置図	特記事項等	
--	----	-----------	-------	--	--	

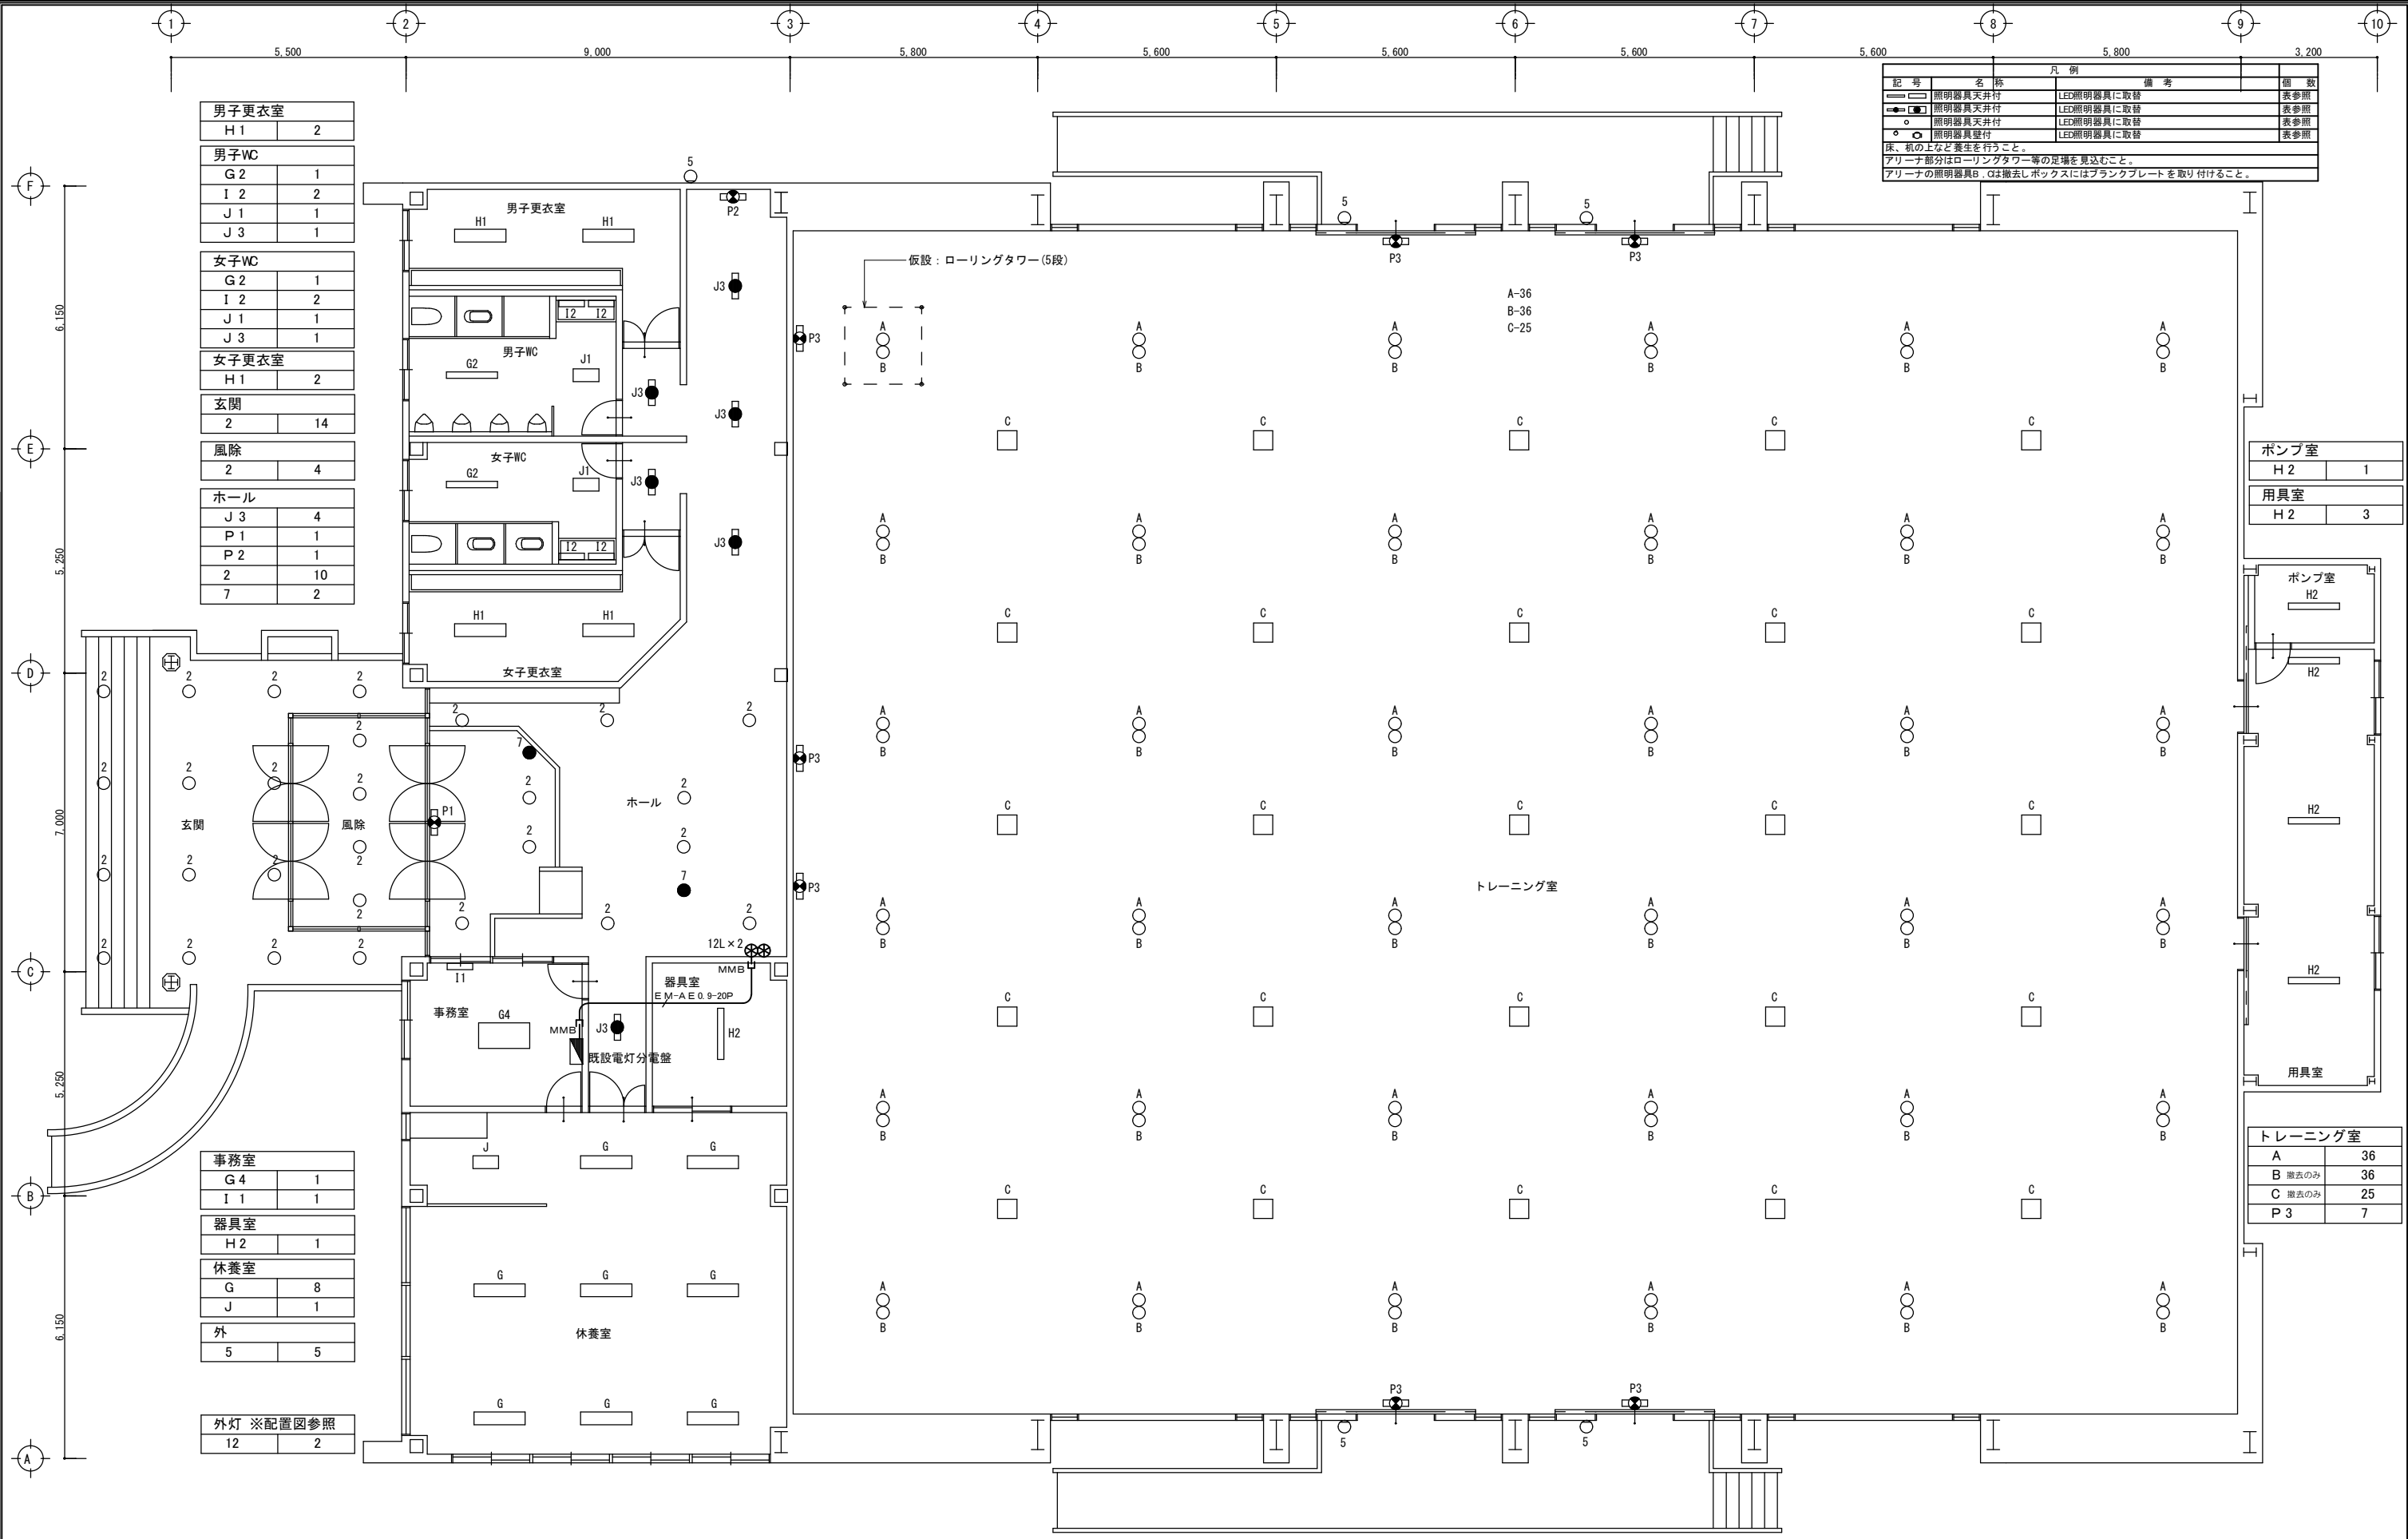

記号	名称	凡例	備考	個数
□	照明器具天井付	LED照明器具に取替		表参照
○	照明器具天井付	LED照明器具に取替		表参照
●	照明器具天井付	LED照明器具に取替		表参照
○	照明器具壁付	LED照明器具に取替		表参照
○	照明器具壁付	LED照明器具に取替		表参照
床、机の上など養生を行うこと。				
アリーナ部分はローリングタワー等の足場を見込むこと。				
アリーナの照明器具B、Cは撤去しボックスにはフランクプレートを取り付けること。				

工事名(物件名) 社会体育施設(新里トレーニングセンター) LED化工事	区分	1階 平面図 1/100	特記事項等			図面番号 E-03			
							製図	検図	設計年月日 令和 年 月 日

[illegible]

工事名(物件名) 社会体育施設(新里トレーニングセンター) LED化工事	区分	照明器具参考姿図 NO SCALE	特記事項等			図面番号 E-04	
						製図	検図
						設計年月日 令和 年 月 日	