


位置図

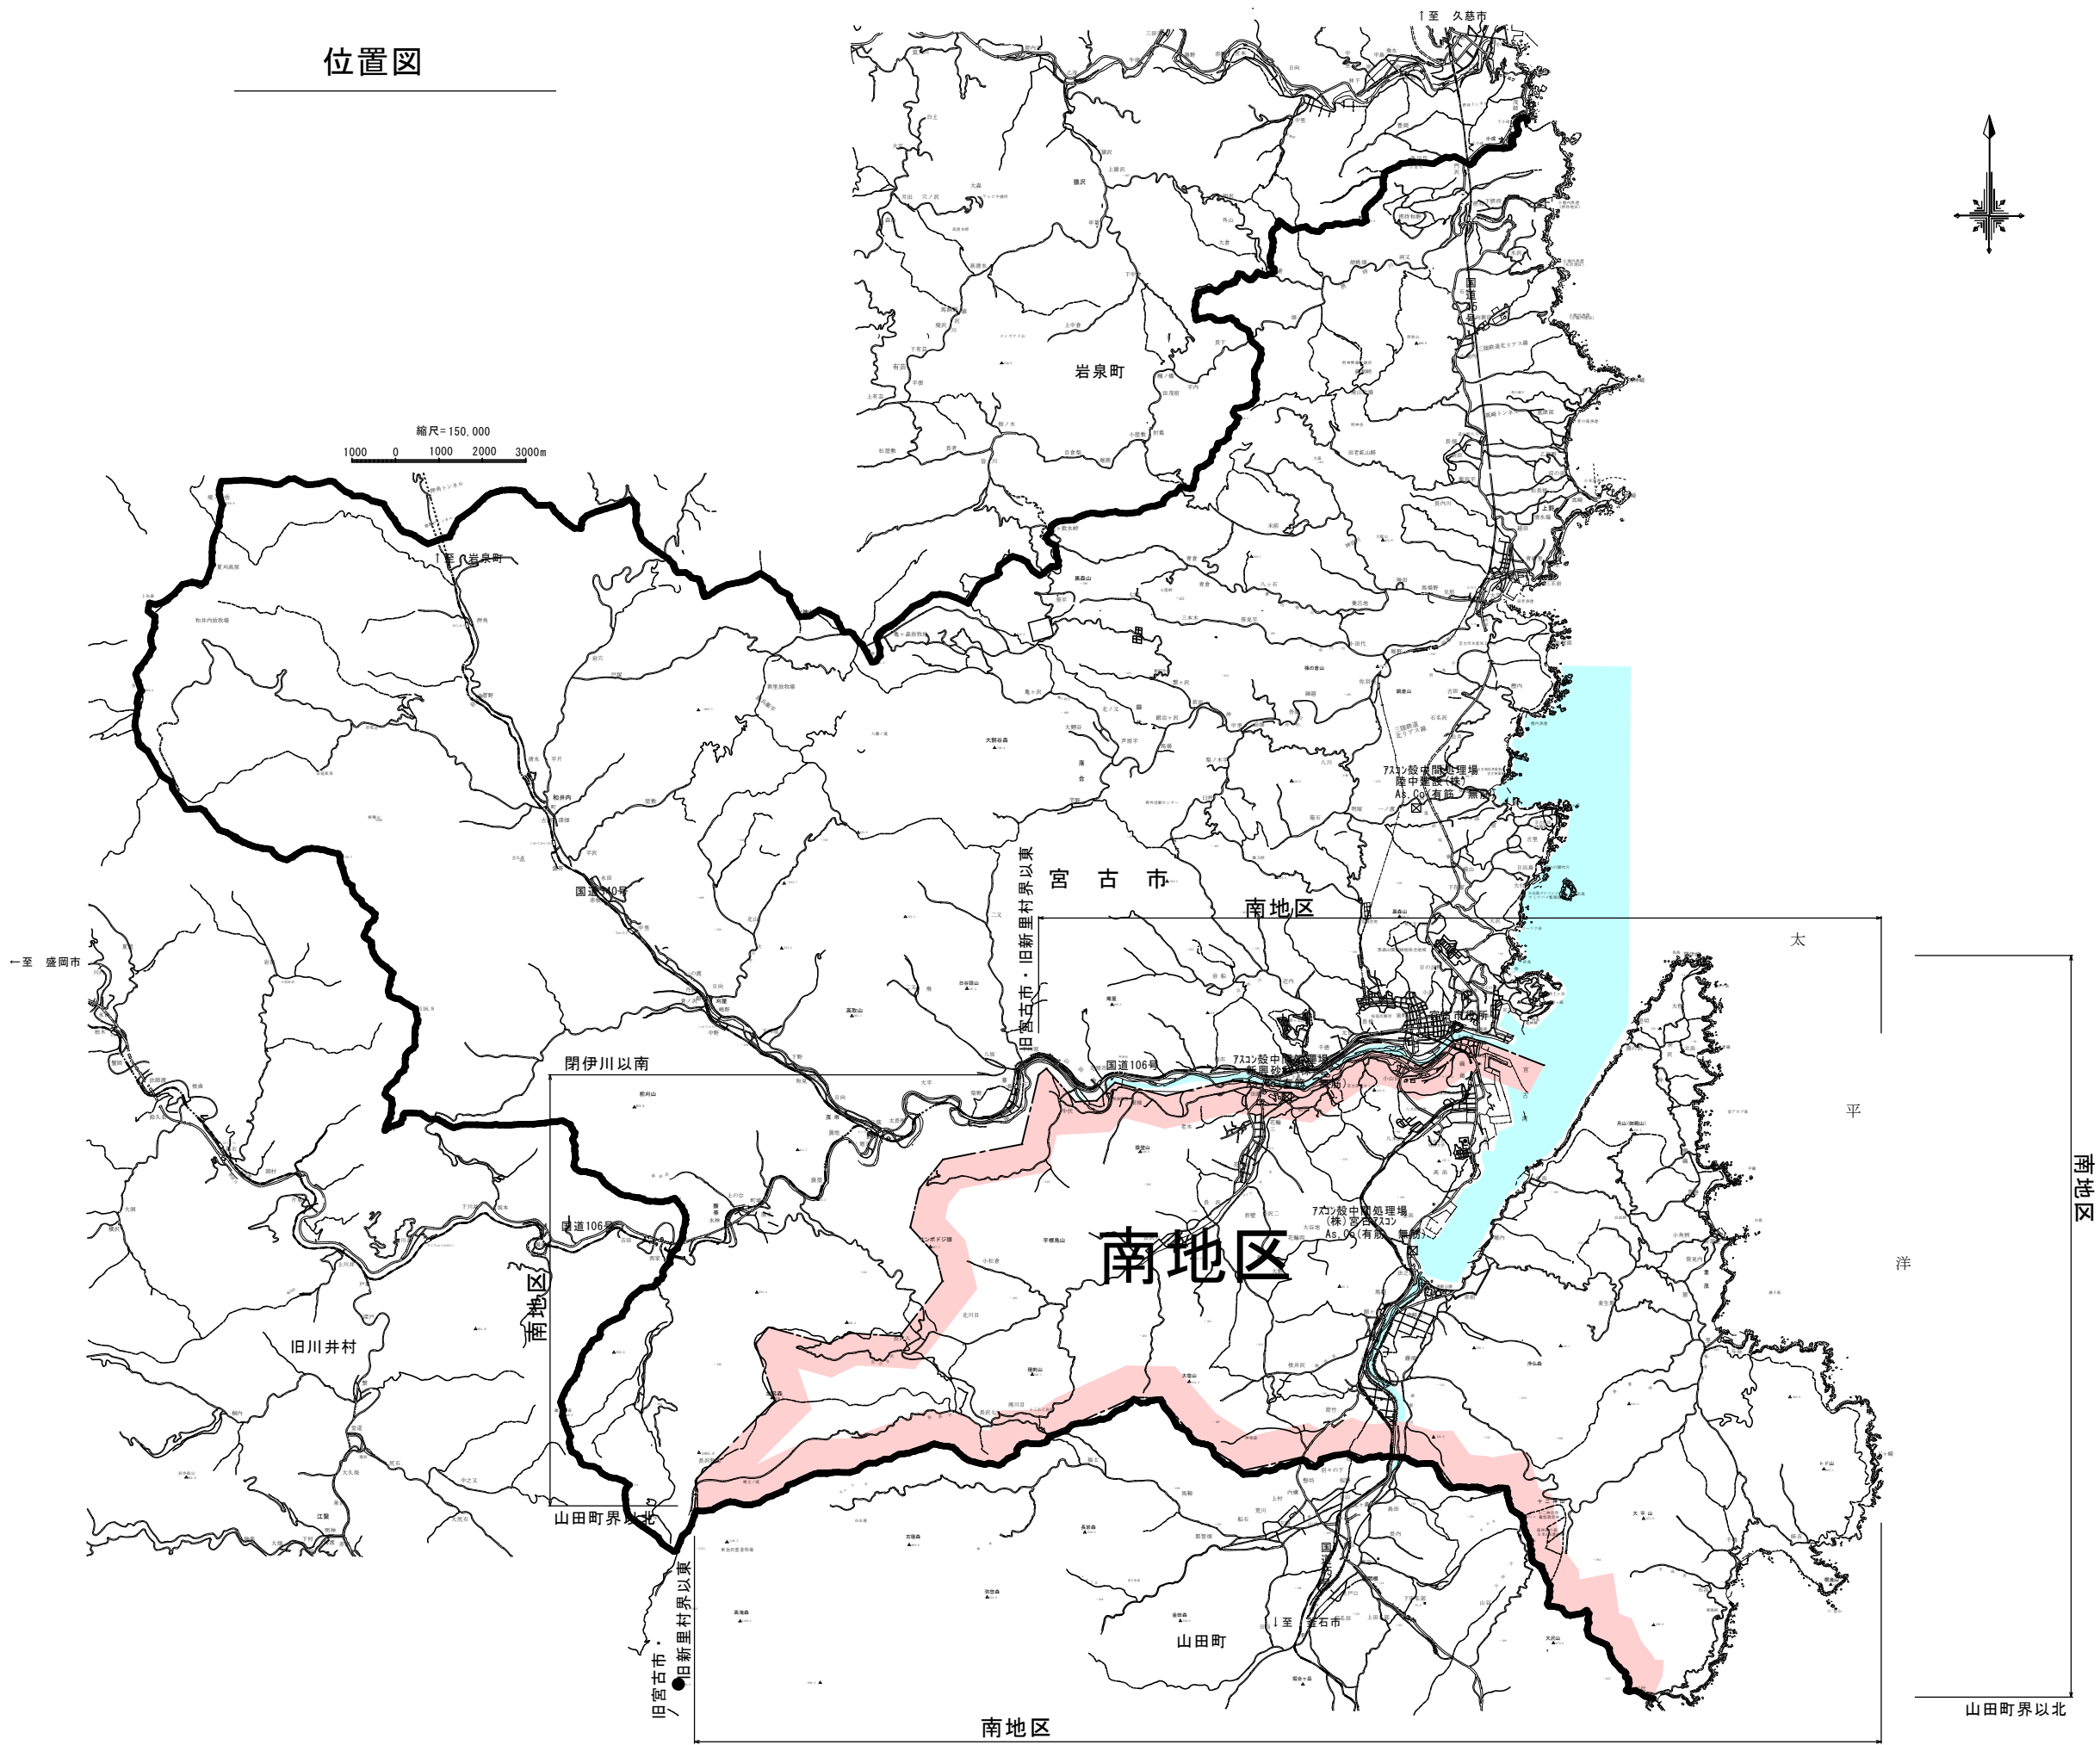


R8 実施

岩手県 宮古市 都市整備部 建設課					岩手県 宮古市
宮古市津軽石 地内外					
宮古南地区道路維持修繕工事（その2）					
全 2 枚中 1		図名	位置図		
課長		設計	製図		
令和 年 月 日	縮尺		1/150,000		


主要構造物詳細図

S=1/40


落蓋式U型側溝 (300)

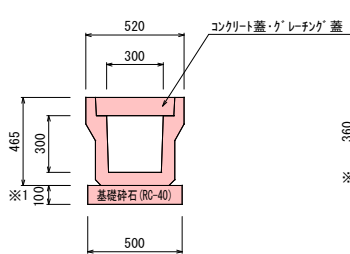


水路式側溝 (300)

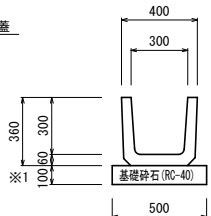


自由勾配側溝 (300)

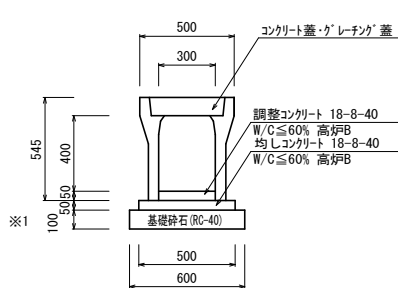

場所打水路 (300)

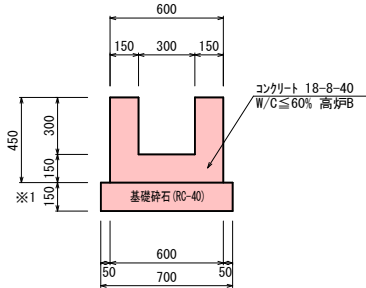

欠損部充填

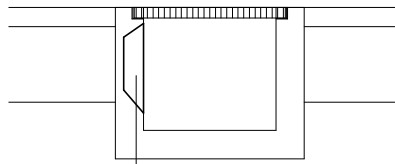

欠損部補修：モルタル等充填 ※2

舗装復旧工



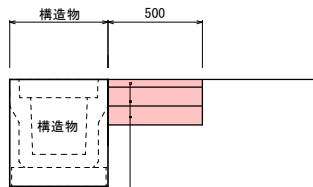


表 層：再生密粒度7スコン20F t= 5cm
上層路盤：粒度調整碎石40～0 t=10cm
下層路盤：再生切込碎石40～0 t=10cm
※現地状況にあわせて協議すること。


歩車道境界ブロック (両面R)
標準型

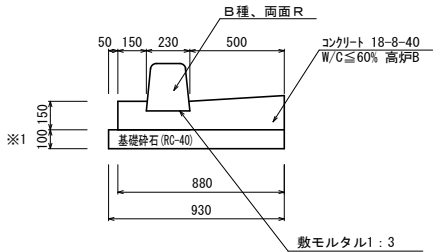


L 型側溝 (350型)

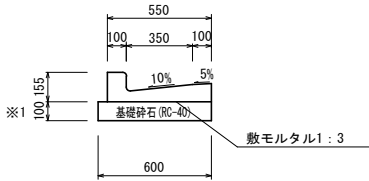


ガードレール Gr-c-4E

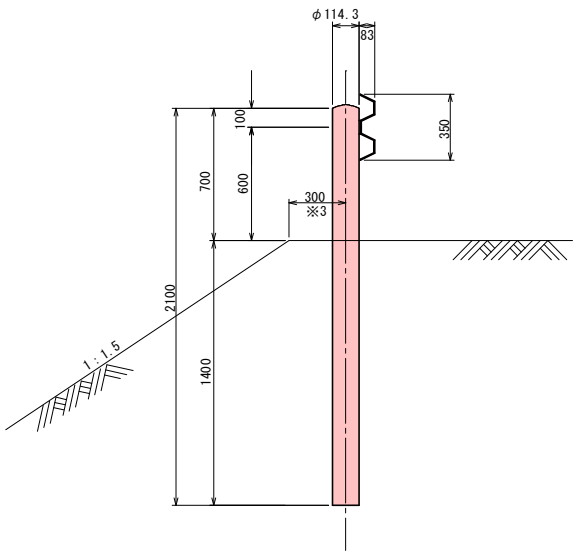

ガードレール Gr-c-2B

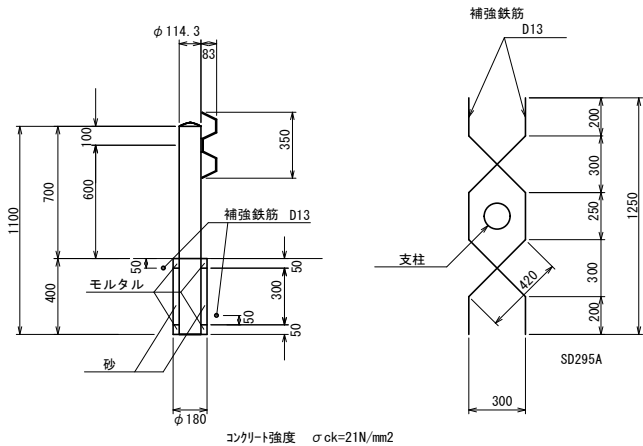

暗渠排水管 (有孔管)
Φ 150

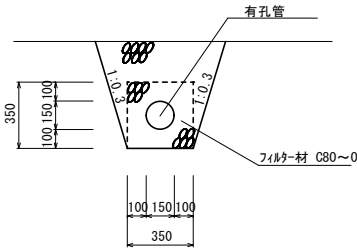

- ※ 上記の構造物が変更追加された場合は、この断面で施工すること。
これによらない場合は、監督員と協議すること。
- ※1 基礎碎石厚さは、施工基面が良質な場合の厚さであり、
施工基面が不良である場合の碎石厚さについては、監督員と協議すること。
- ※2 事前処理としてコンクリート劣化部を取除くこと。
充填材料については、監督員と協議すること。
- ※3 ガードレール芯から法肩までの距離を300mm以上とれない場合は、
その距離について監督員と協議すること。

R8 実施

岩手県 宮古市 都市整備部 建設課					岩手県 宮古市
宮古市津軽石 地内外					
宮古南地区道路維持修繕工事(その2)					
全 2 枚中 2		主要構造物詳細図			
課長		設計		製図	
令和 年 月 日	縮尺		1/40		