
位置図

S=1:200,000

施工箇所2
宮古市長沢　地内
北川目沢

施工箇所1
宮古市松山　地内
青線

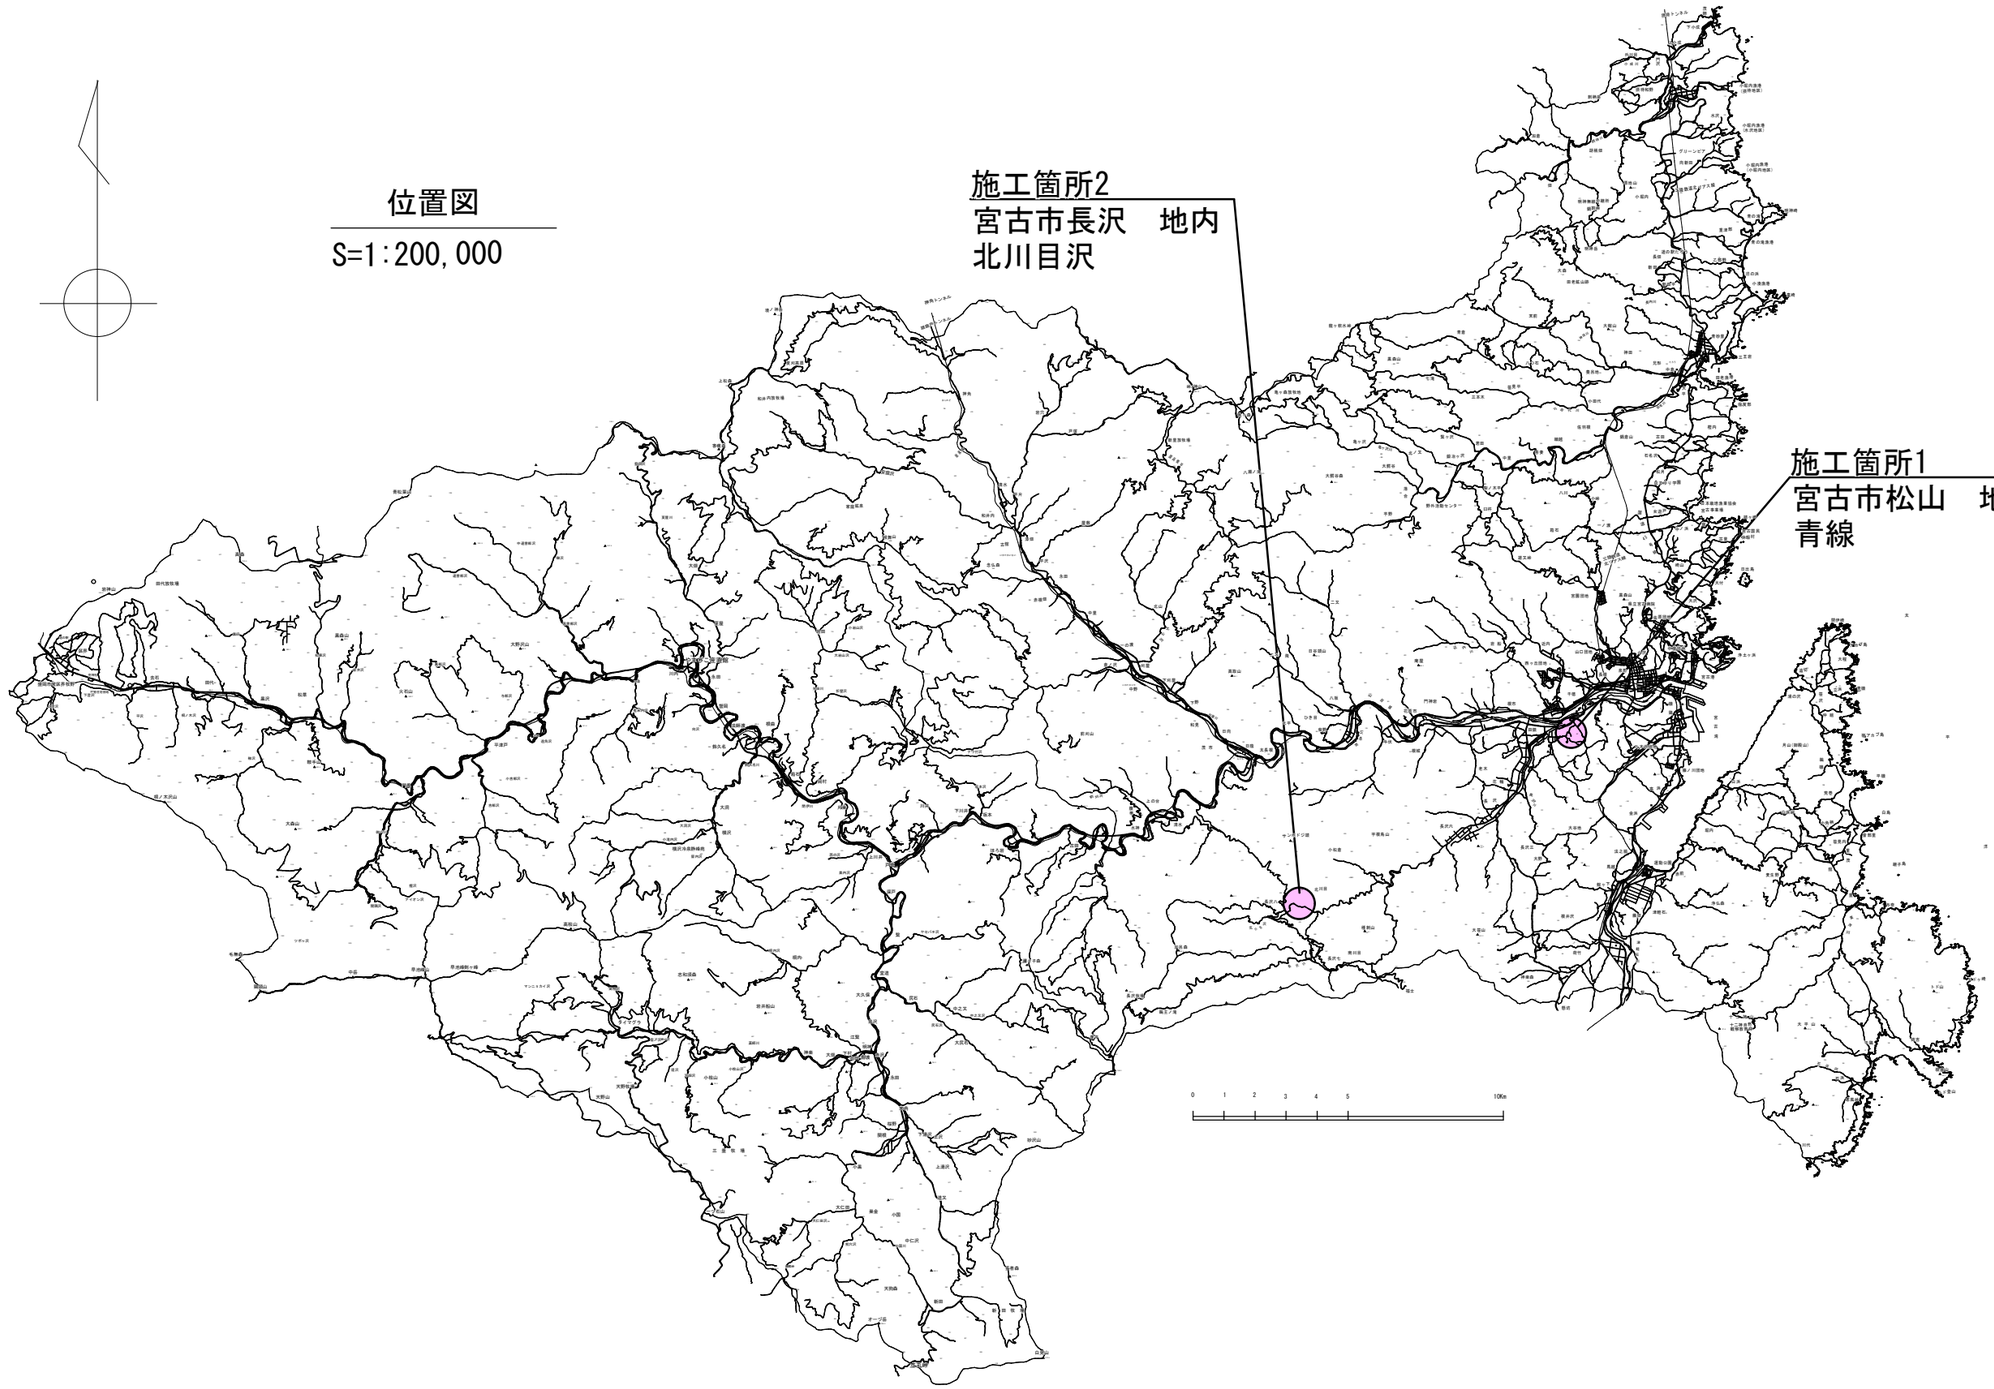


岩 手 県 宮 古 市	
	松山　地内外
全 3 枚ノ中 其 1	位置図
令和　8　年度	
松山地区外1件河川環境整備工事	
縮　尺	図　示

松山地区


平面図

S=1/1000

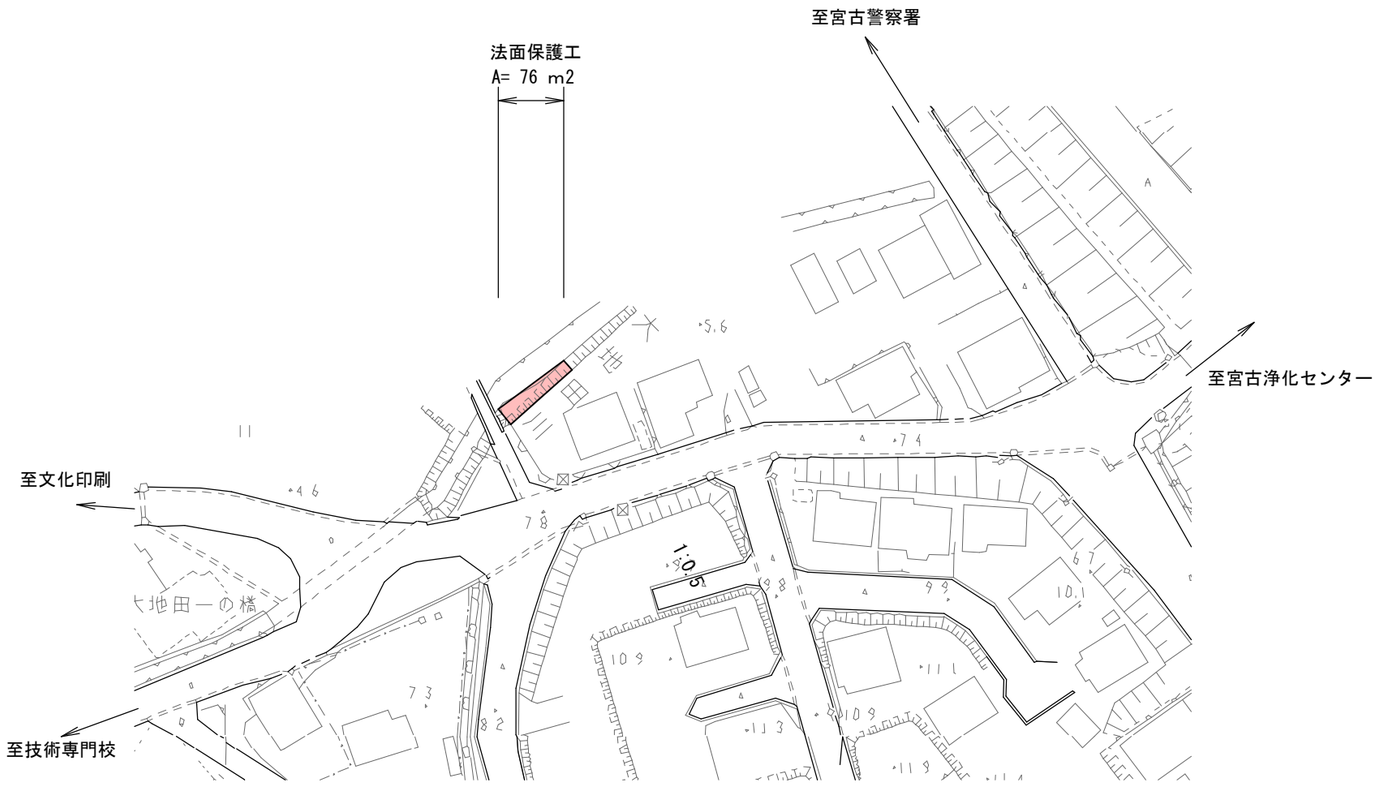

標準横断図


S=1/100

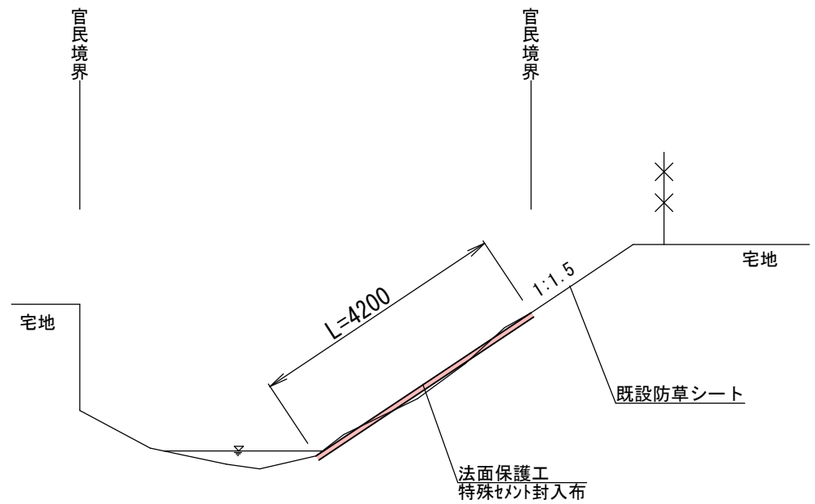

※ｱﾝｶｰﾋﾟﾝは100m2あたり188.2本施工すること

法面保護工展開図

（特殊ｾﾒﾝﾄ封入布） S=1/100

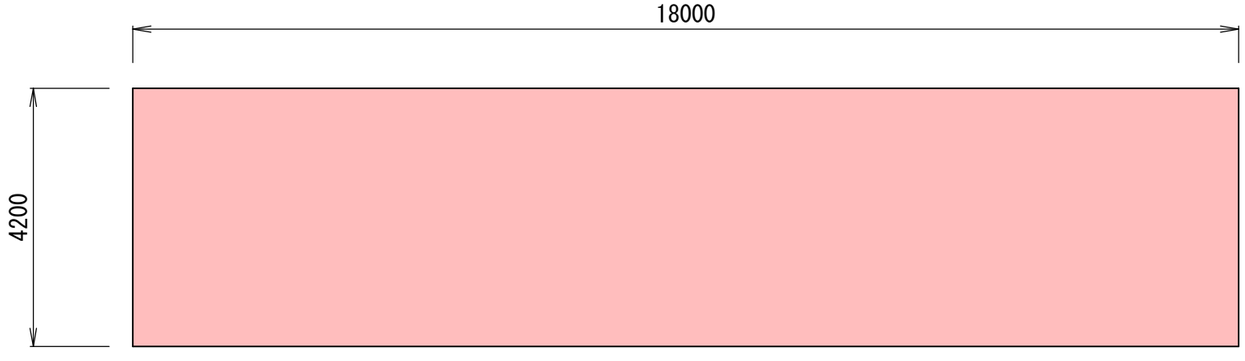

岩手県宮古市	
松山　青線	松山　地内外
全3枚ノ中 其 2	平面図 標準横断図 法面展開図
令和　8　年度	
松山地区外1件河川環境整備工事	
縮　尺	図　示


北川目地区

平面図
S=1/2000


施工延長　L=2.0m
場所打擁壁工　V=2m3

至花輪

至北川目集会場

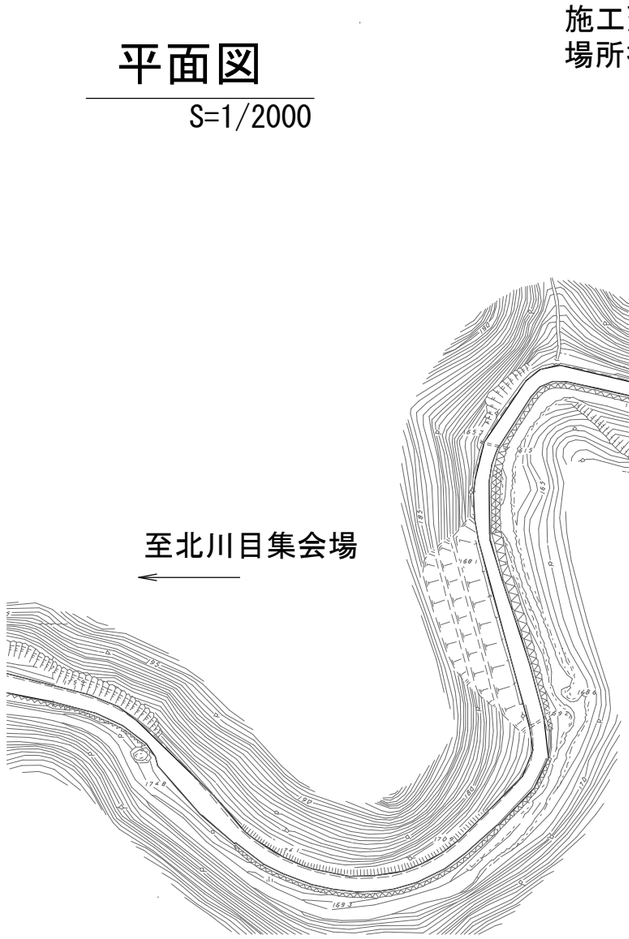


標準横断図
S=1/100

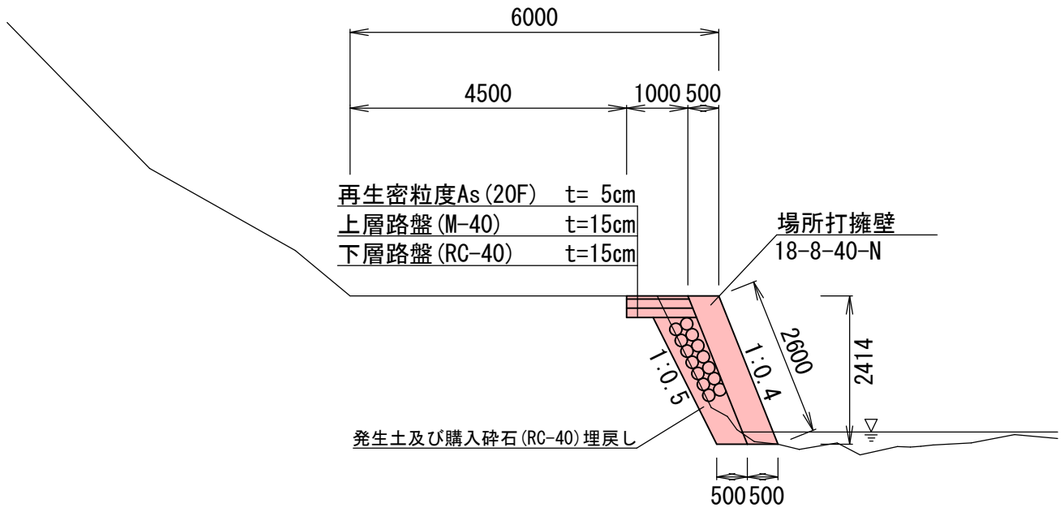


※水抜き管は2箇所設置すること

舗装復旧図
S=1/50

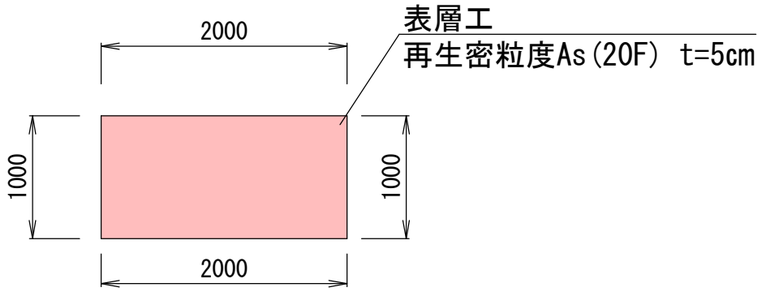

仮設工（参考図）
S=1/100

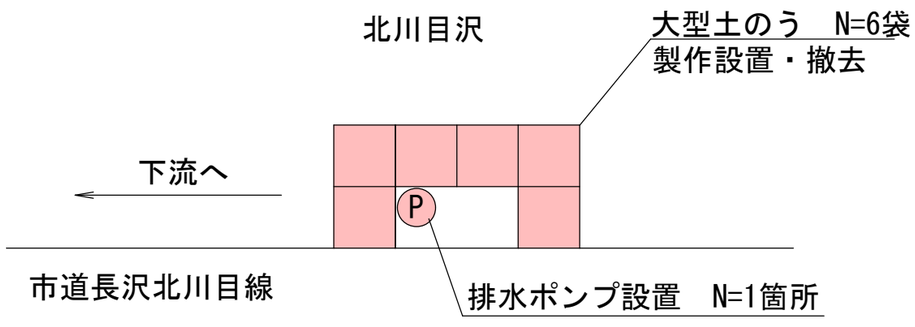

岩手県宮古市	
北川目沢	松山　地内外
全3枚ノ中 其 3	平面図 標準横断図 舗装復旧図 仮設工（参考図）
令和　8　年度	
松山地区外1件河川環境整備工事	
縮　尺	図　示