



位置図 S=1:5,000

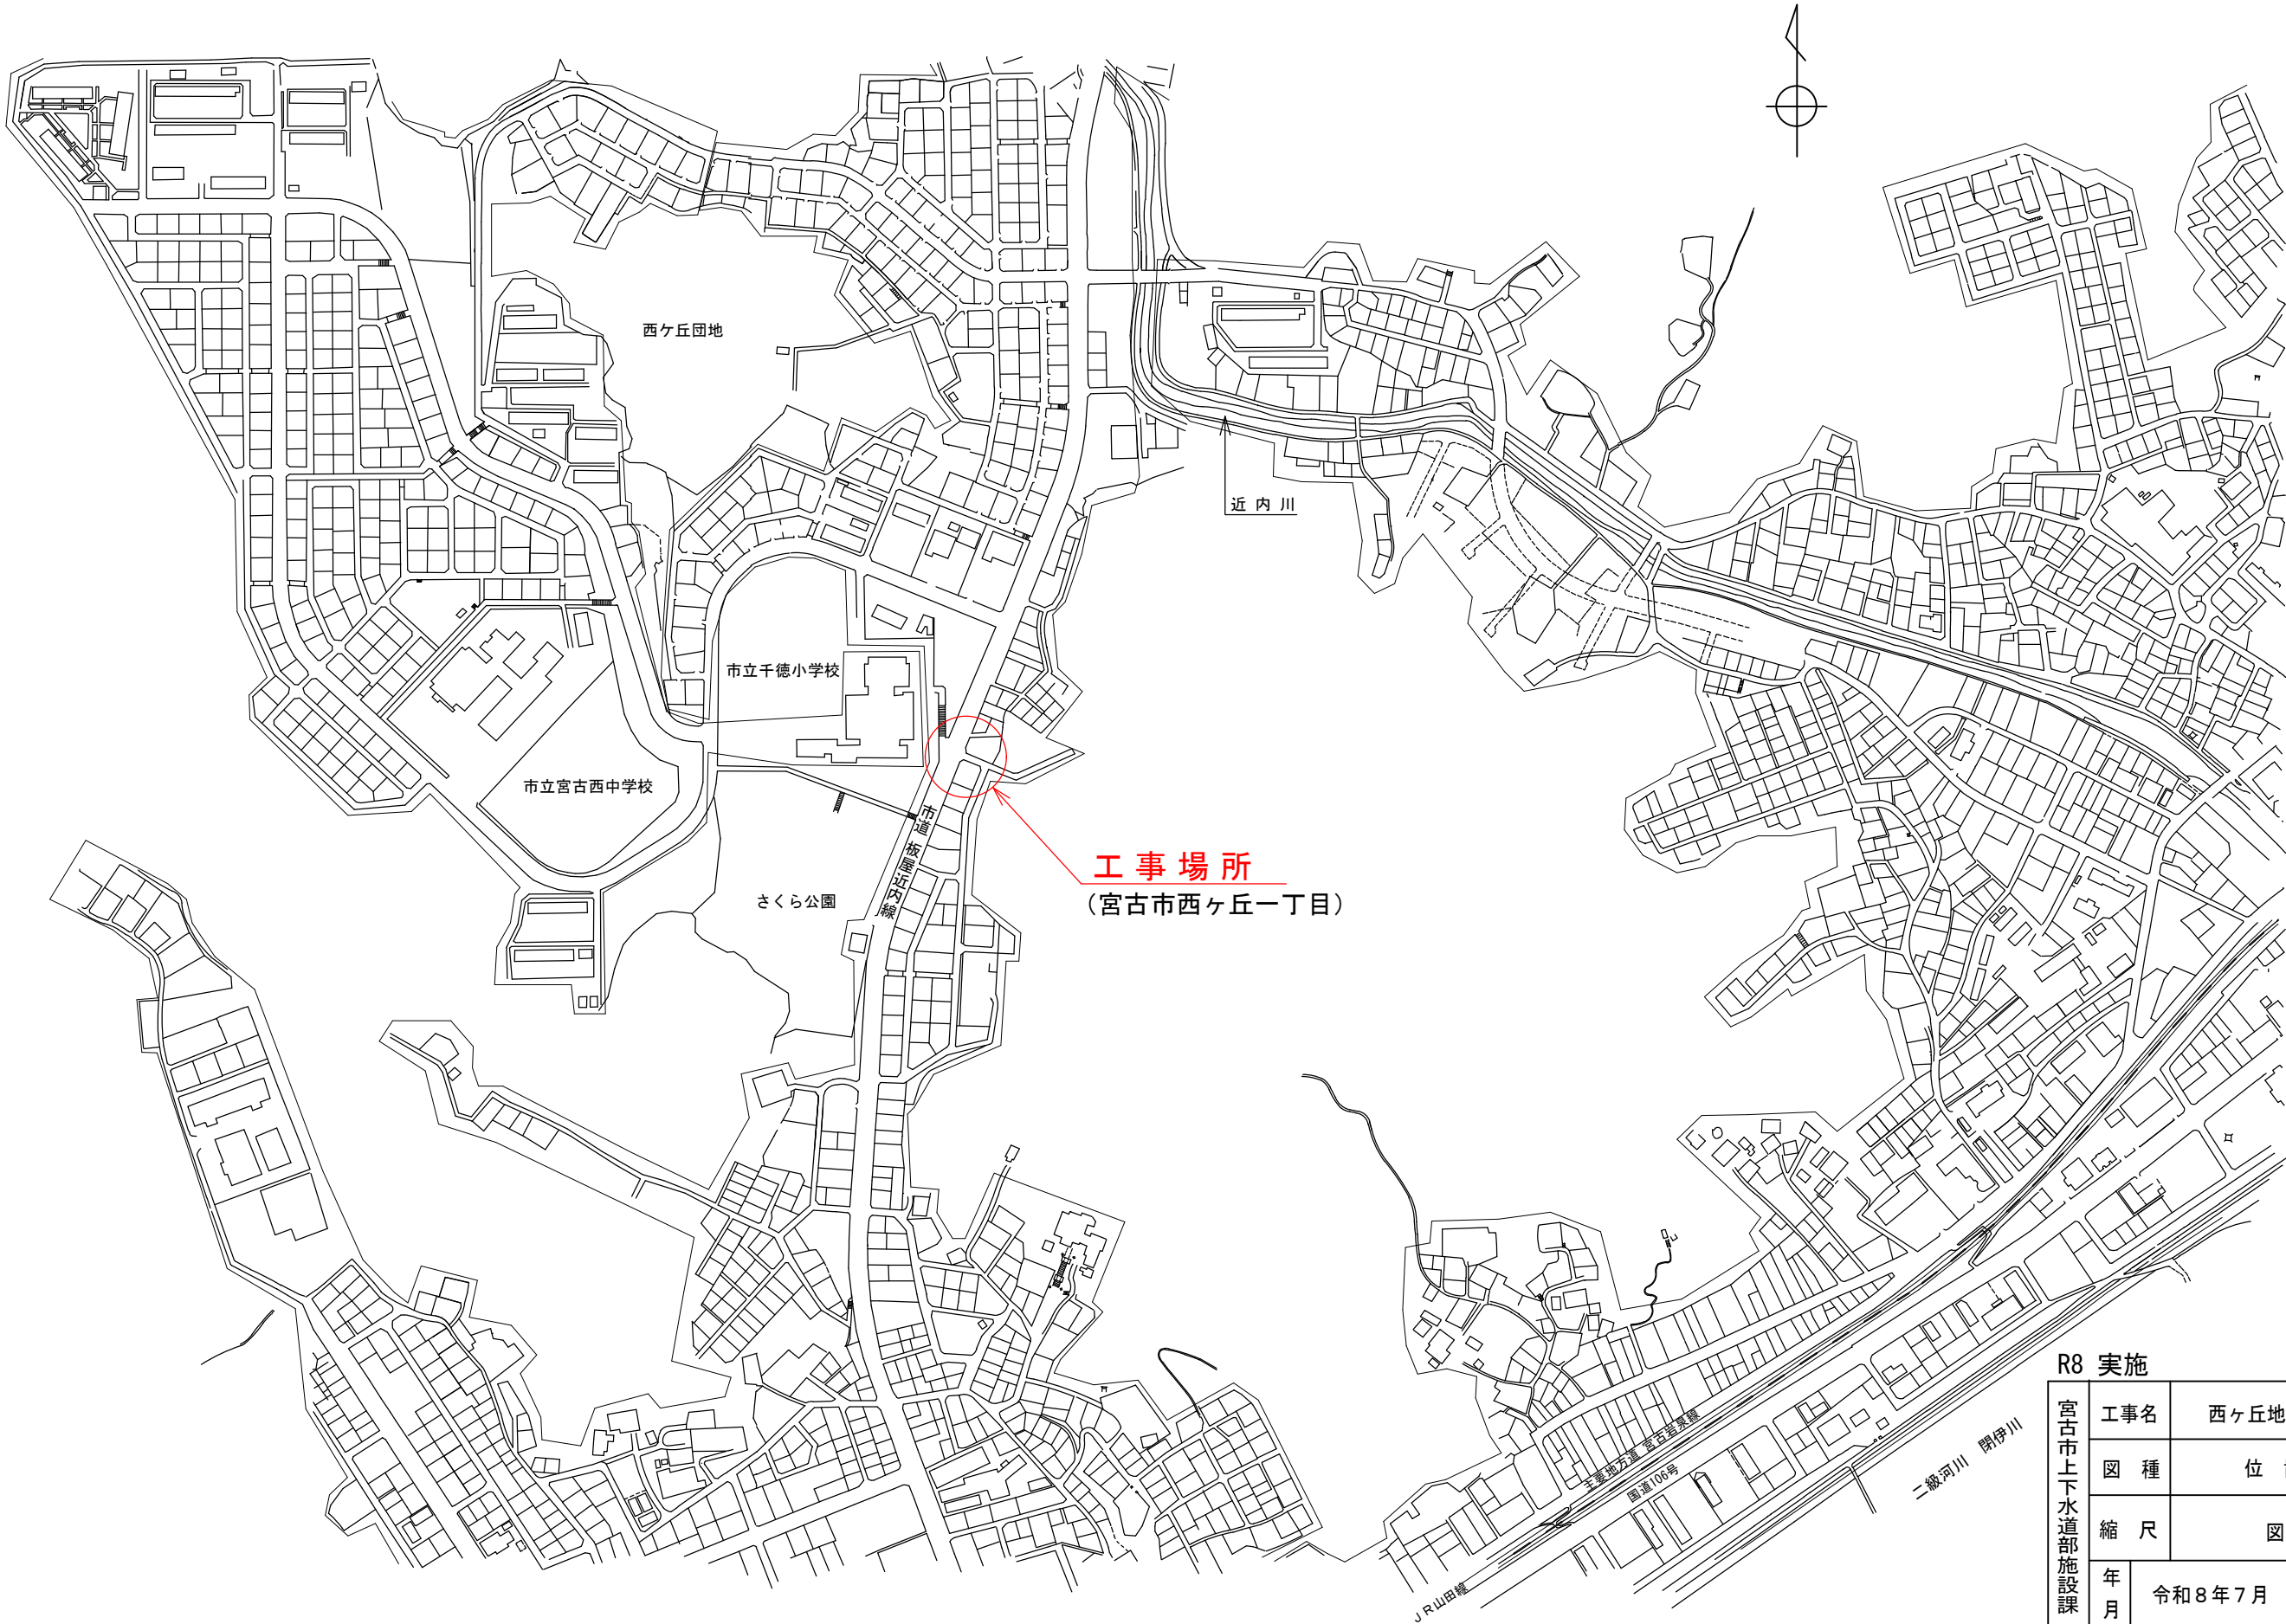

R8 実施			
宮古市上下水道部施設課	工事名	西ヶ丘地区消火栓設置工事	
	図 種	位 置 図	
	縮 尺	図 示	
	年 月	令和8年7月	葉 内 1 / 4

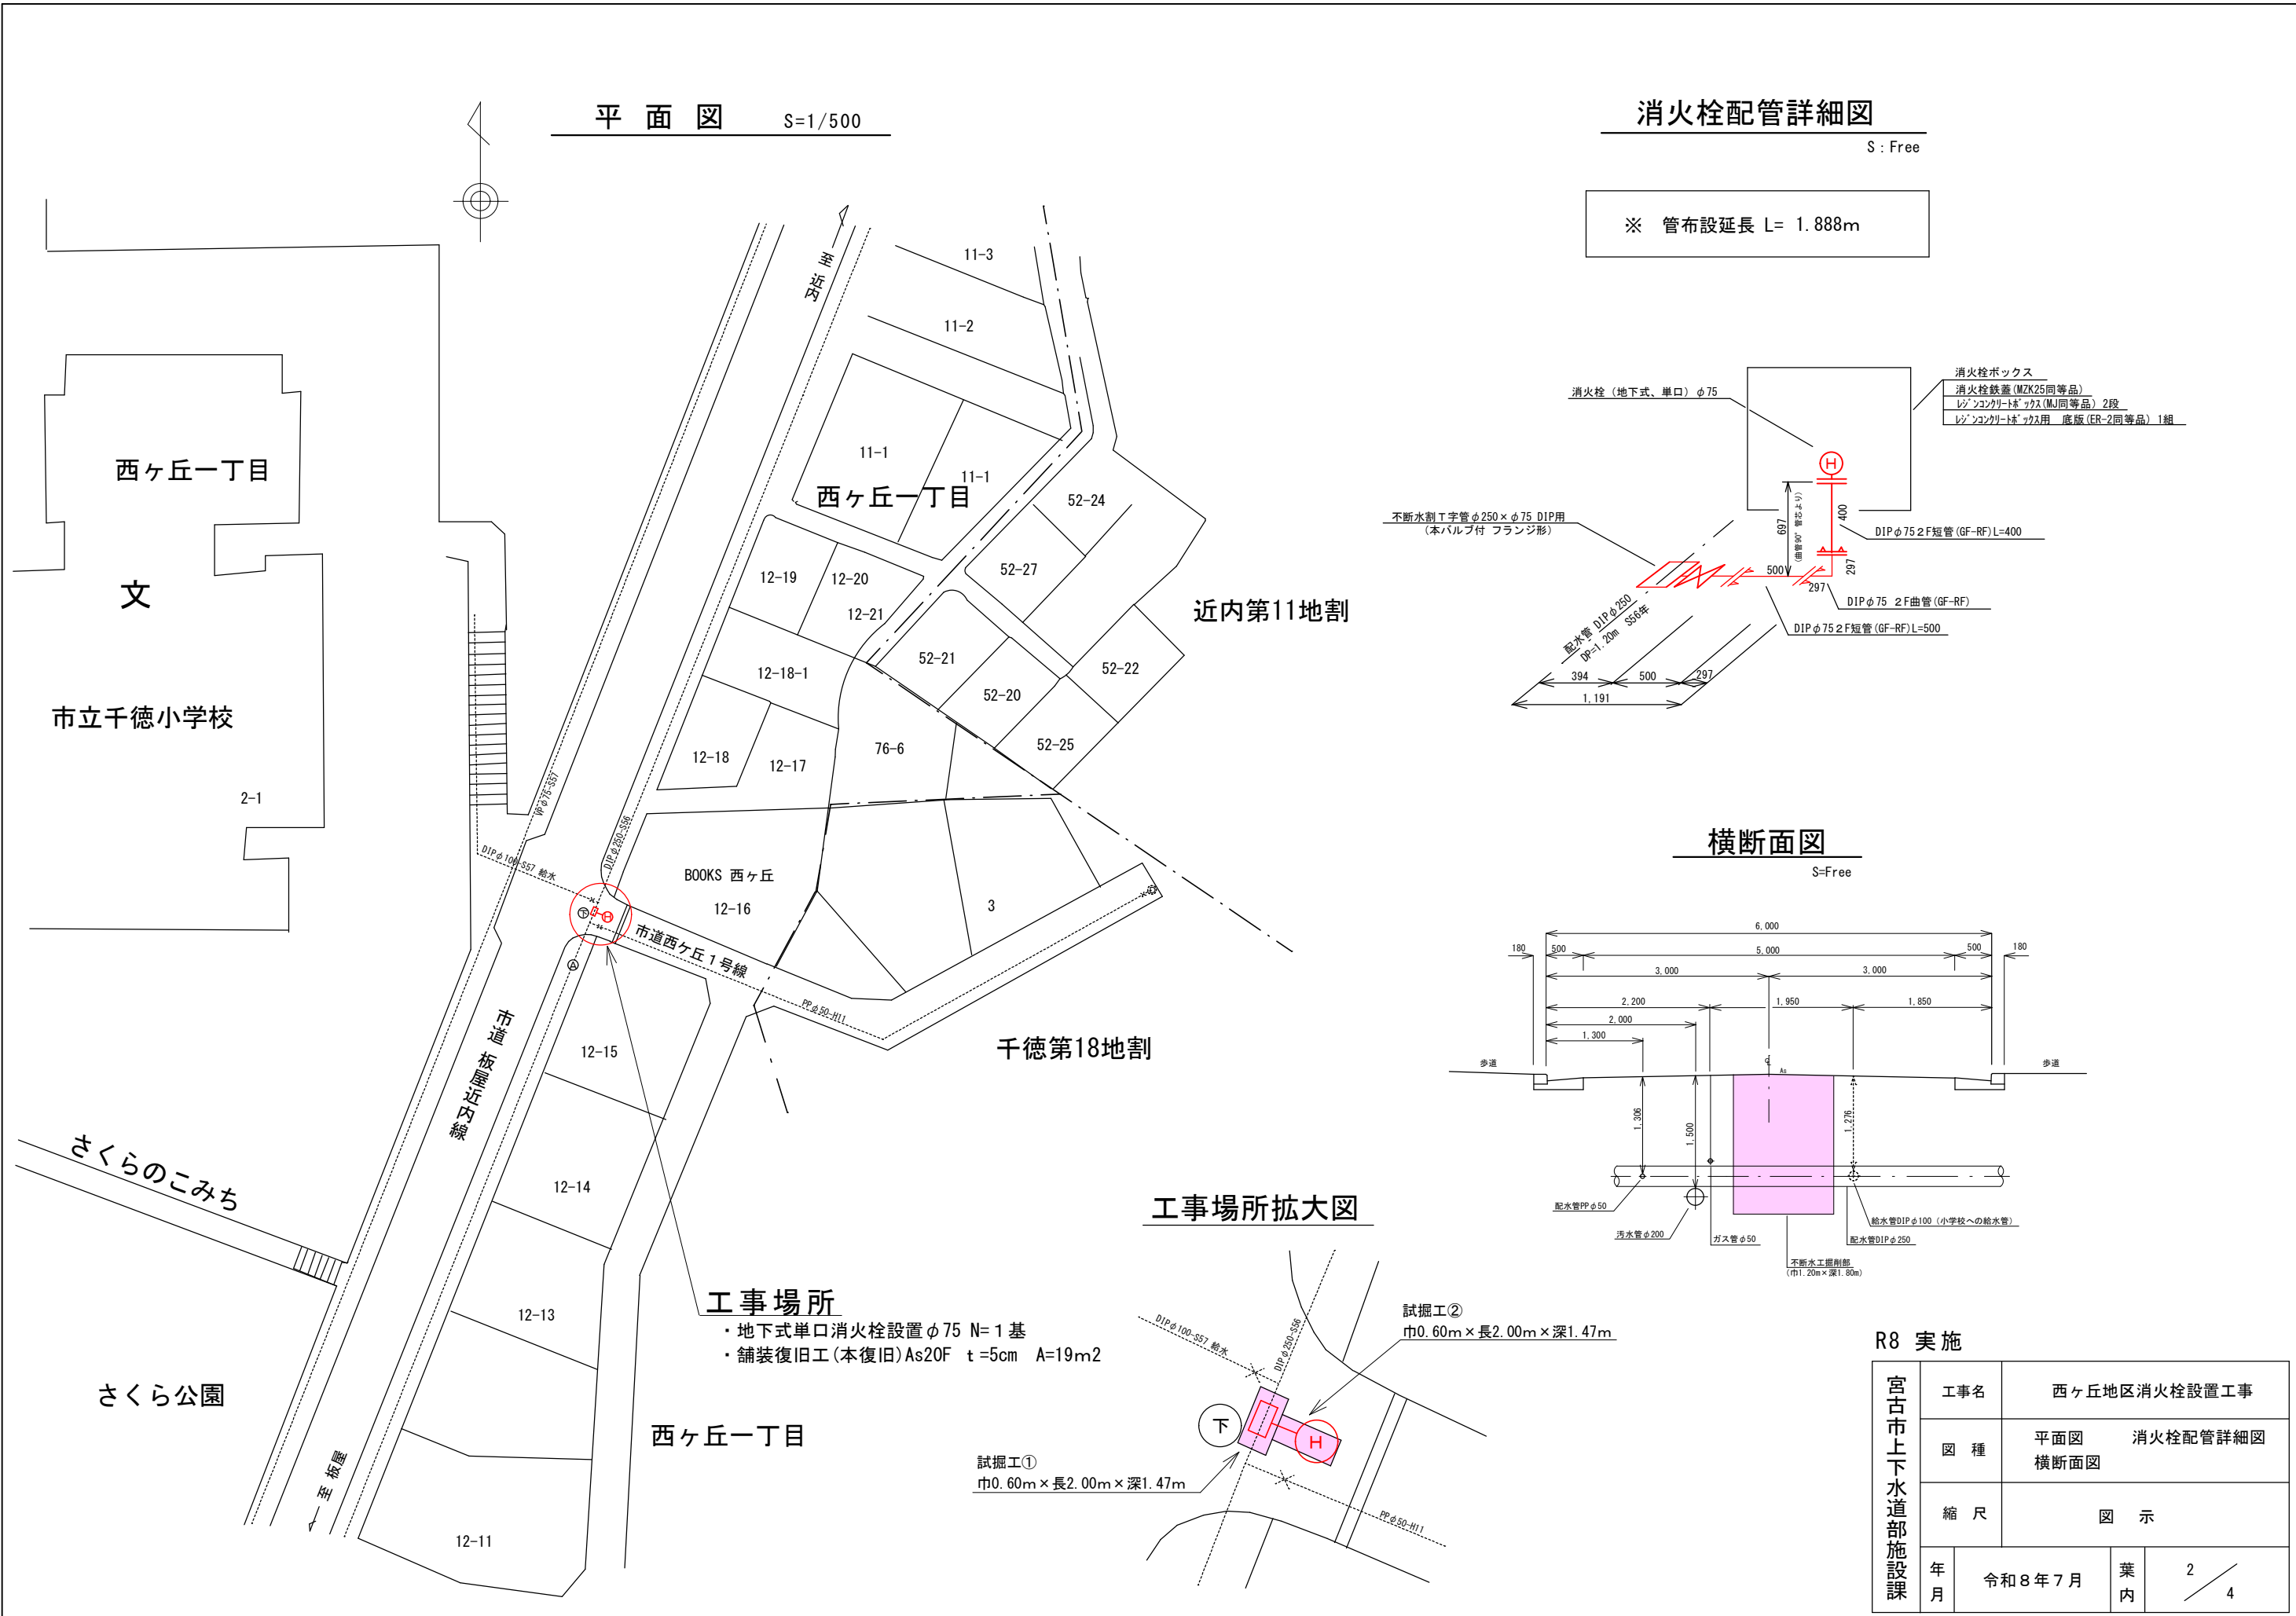


平面図 S=1/500

消火栓配管詳細図


S : Free

※ 管布設延長 L= 1.888m

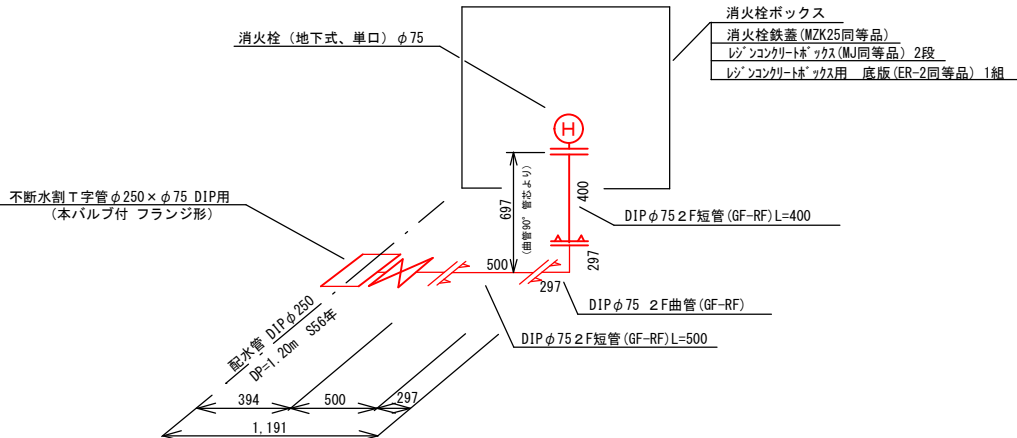


横断面図

S=Free

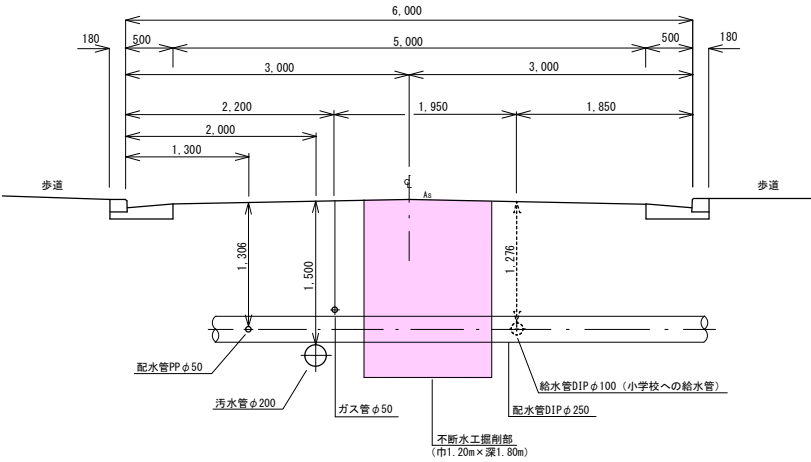

工事場所拡大図

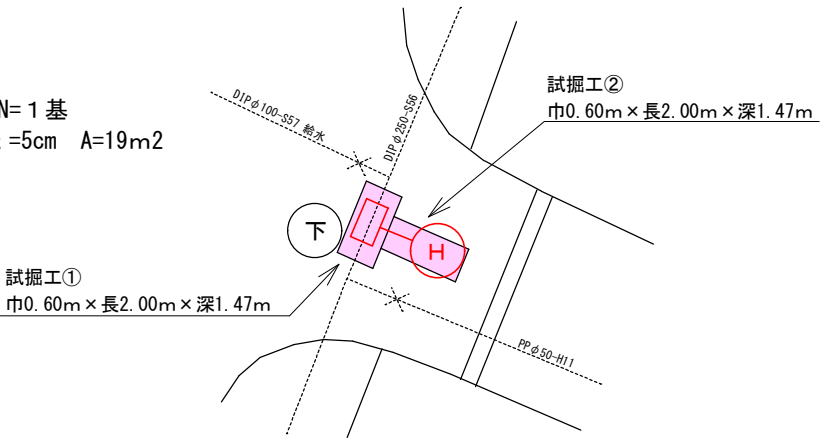

工事場所

- ・地下式単口消火栓設置φ75 N= 1 基
- ・舗装復旧工 (本復旧) As20F t=5cm A=19m2

R8 実施

宮古市上下水道部施設課	工事名	西ヶ丘地区消火栓設置工事		
	図 種	平面図	消火栓配管詳細図	横断面図
	縮 尺	図 示		
	年 月	令和 8 年 7 月	葉 内	2 / 4

S=Free

[illegible]

Technical drawing of a fire hydrant assembly, showing side and top views with dimensions and labels.

Side View Labels:

- 消火栓用鉄蓋 T-25 t 仕様
- レジンコンクリートボックス (上部壁)
- レジンコンクリートボックス (下部壁)
- 底板コンクリート
- 基礎砕石 RC-40 t=10cm
- 二フランジ短管 $\phi 75 \times 400$
- 二フランジ曲管 $\phi 75 \times 90^\circ$

Dimensions (Side View):

- Overall height: 760
- Box height: 680
- Base thickness: 100
- Ground level (GL) indicated.

Top View Labels:

- 消火栓
- 好樹脂表示

Dimensions (Top View):

- Overall width: 740
- Box width: 682
- Overall depth: 590
- Box depth: 532

S=Free

断面図

仮復旧（再生密粒度As 13）	t=3cm
上層路盤（粒度調整碎石 M40）	t=17cm
下層路盤（再生クラッシャーラン RC-40）	t=15cm

2,510

1,300

1,210

50

As

30

170

150

As13

M-40

RC-40

埋設構示シート

発生+

394

1,200

1,750

328

272

1,286

1,636

300

164




01P, $\phi 75$

1,191

- ・発生土が良質でない場合は、埋戻し材料の選択について監督員と協議すること。



宮古市上下水道部施設課	工事名		西ヶ丘地区消火栓設置工事	
	図 種	施設標準図 標準掘削断面図		
	縮 尺	図 示		
	年 月	令和 8 年 7 月		葉 内 3 / 4

(試掘工 L=2.0m×2か所)

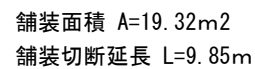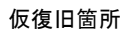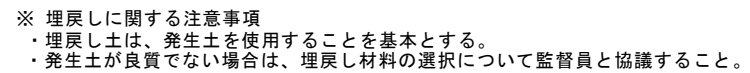

- ・再生密粒度As (20F) t=5cm
- ・乳剤 PK-3

 本復旧箇所
 舗装切断箇所

  

— 轻量金属腹起し材

—— 輕量鋼矢板

宮古市上下水道部施設課	工 事 名		西ヶ丘地区消火栓設置工事	
	図 種	試掘工掘削断面図		消火栓設置図
		舗装復旧図		土留工標準図
	縮 尺	S:Free		
	年 月	令和 8 年 7 月		葉 内