



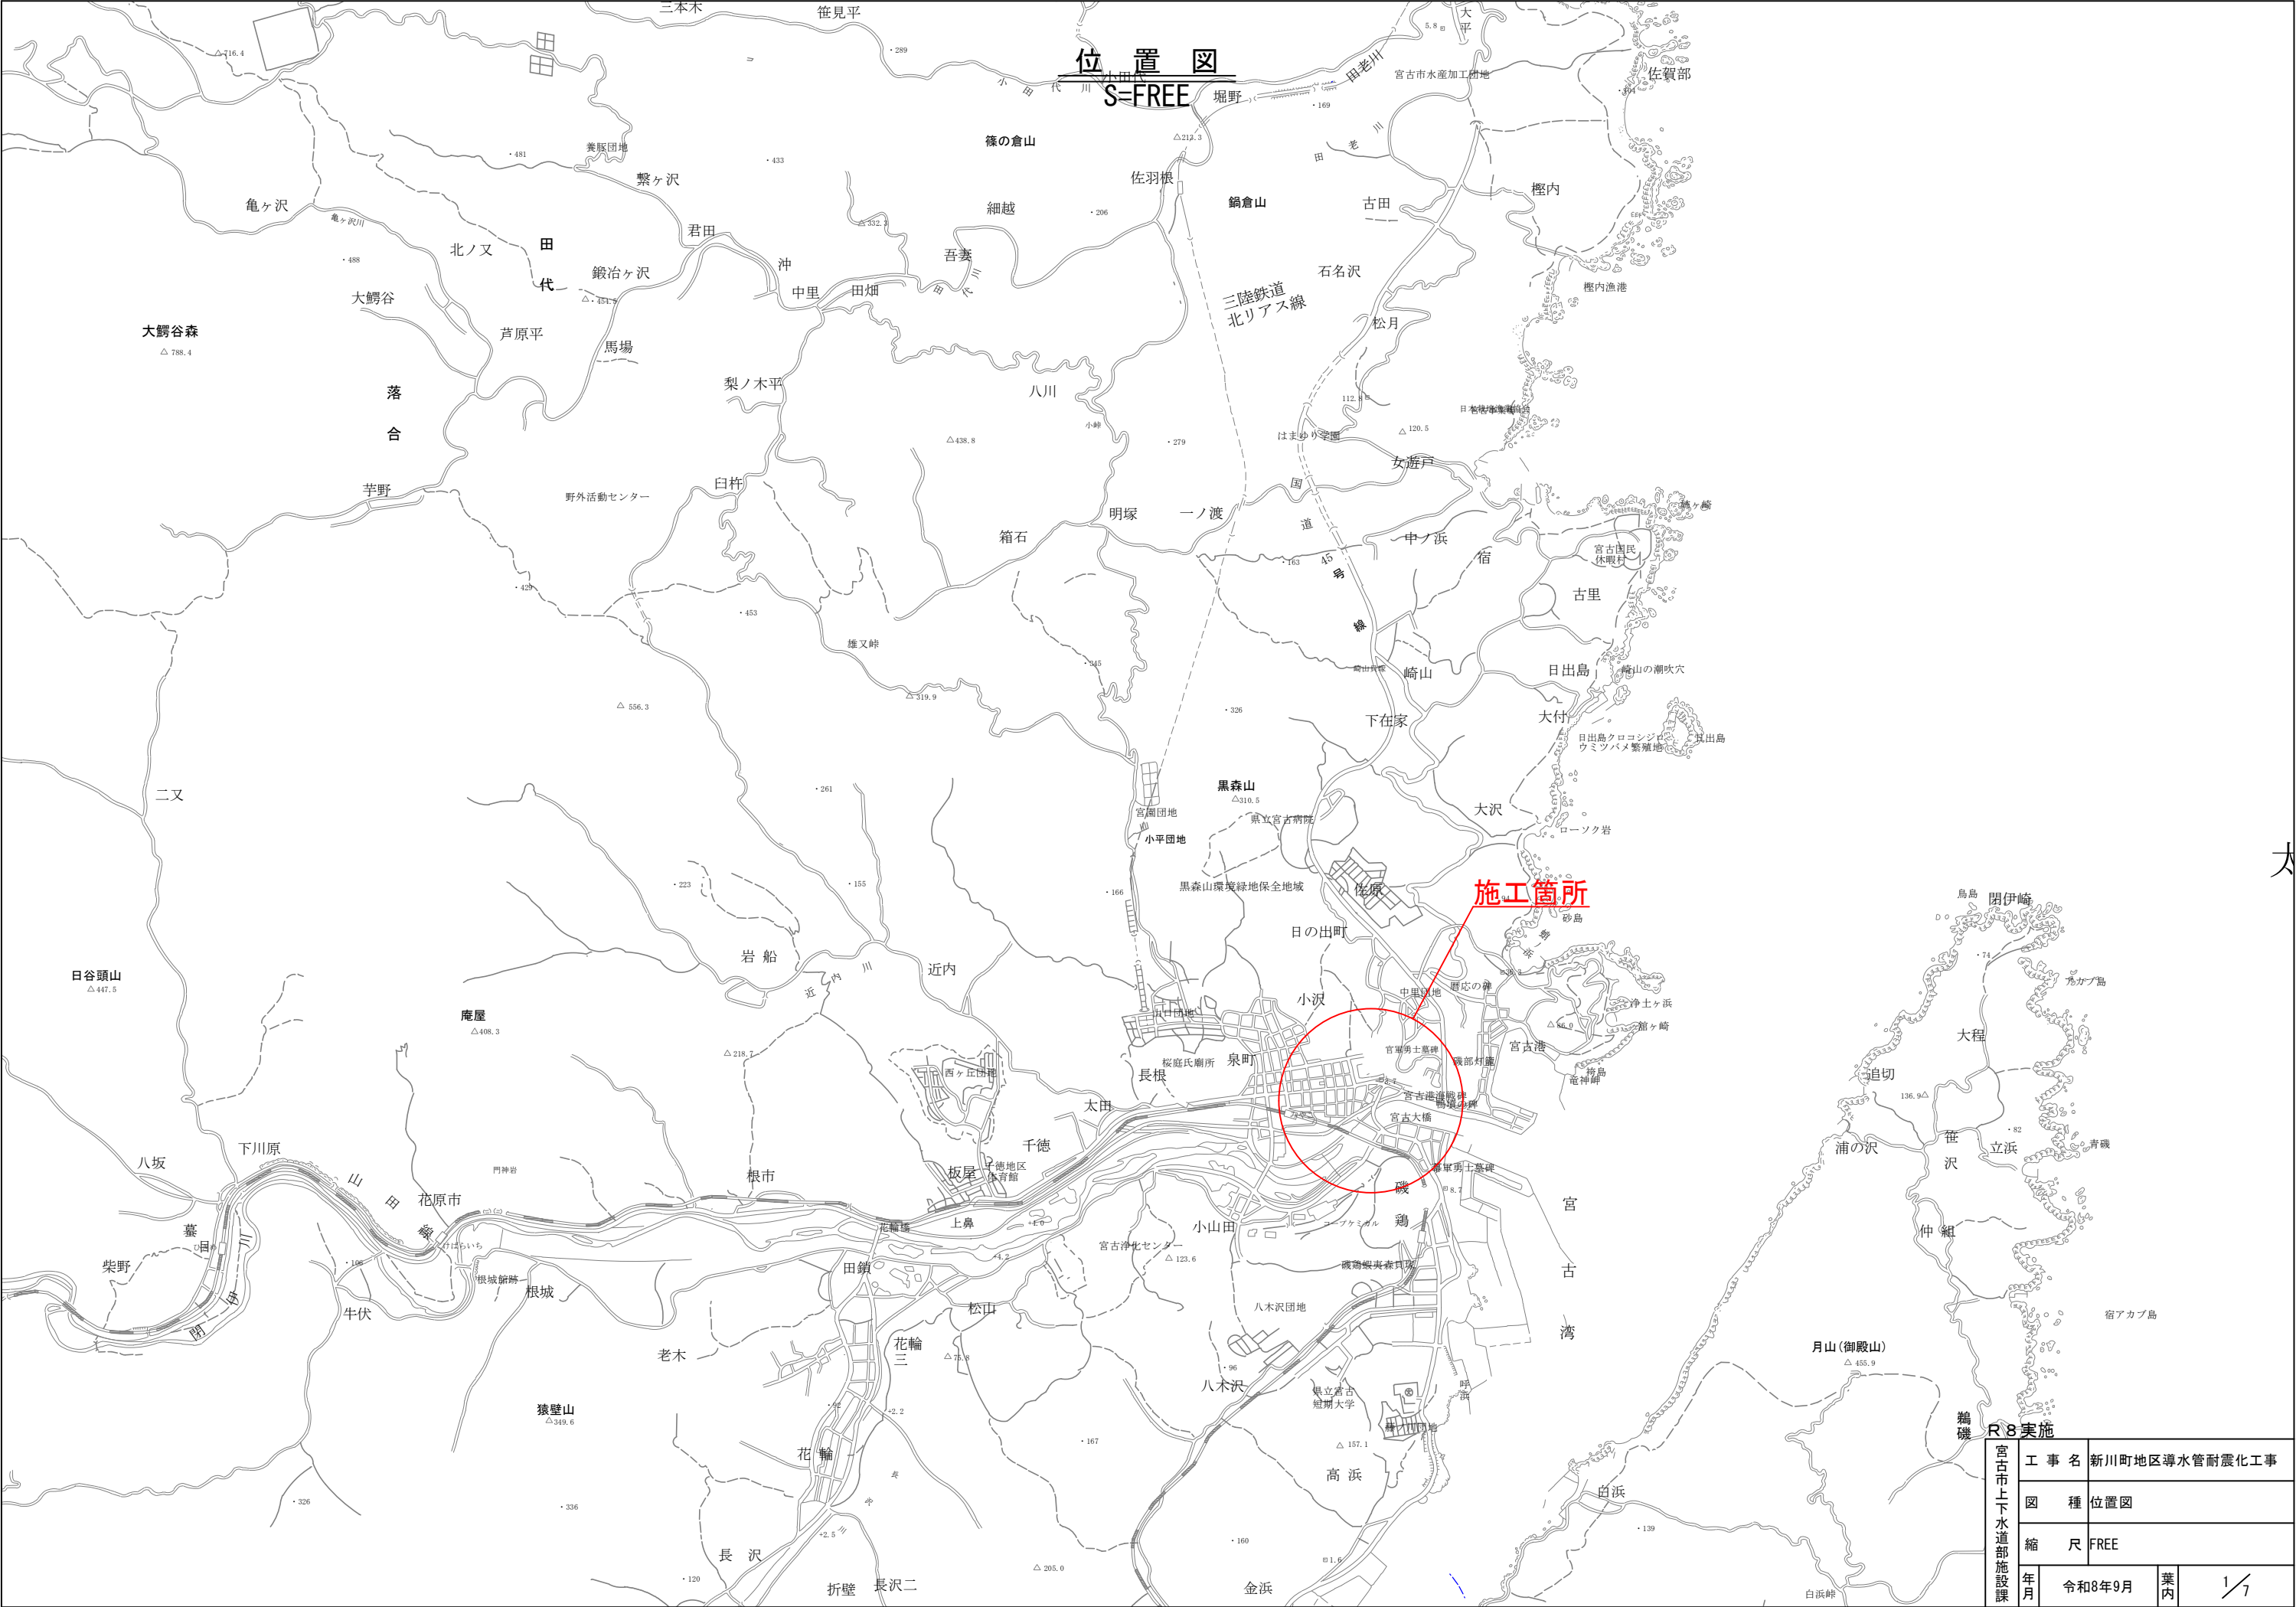

位置図
S=FREE


施工箇所

宮古市上下水道部施設課	工 事 名		新川町地区導水管耐震化工事		
	図 種		位置図		
	縮 尺		FREE		
	年 月	令和8年9月		業 内	1/7

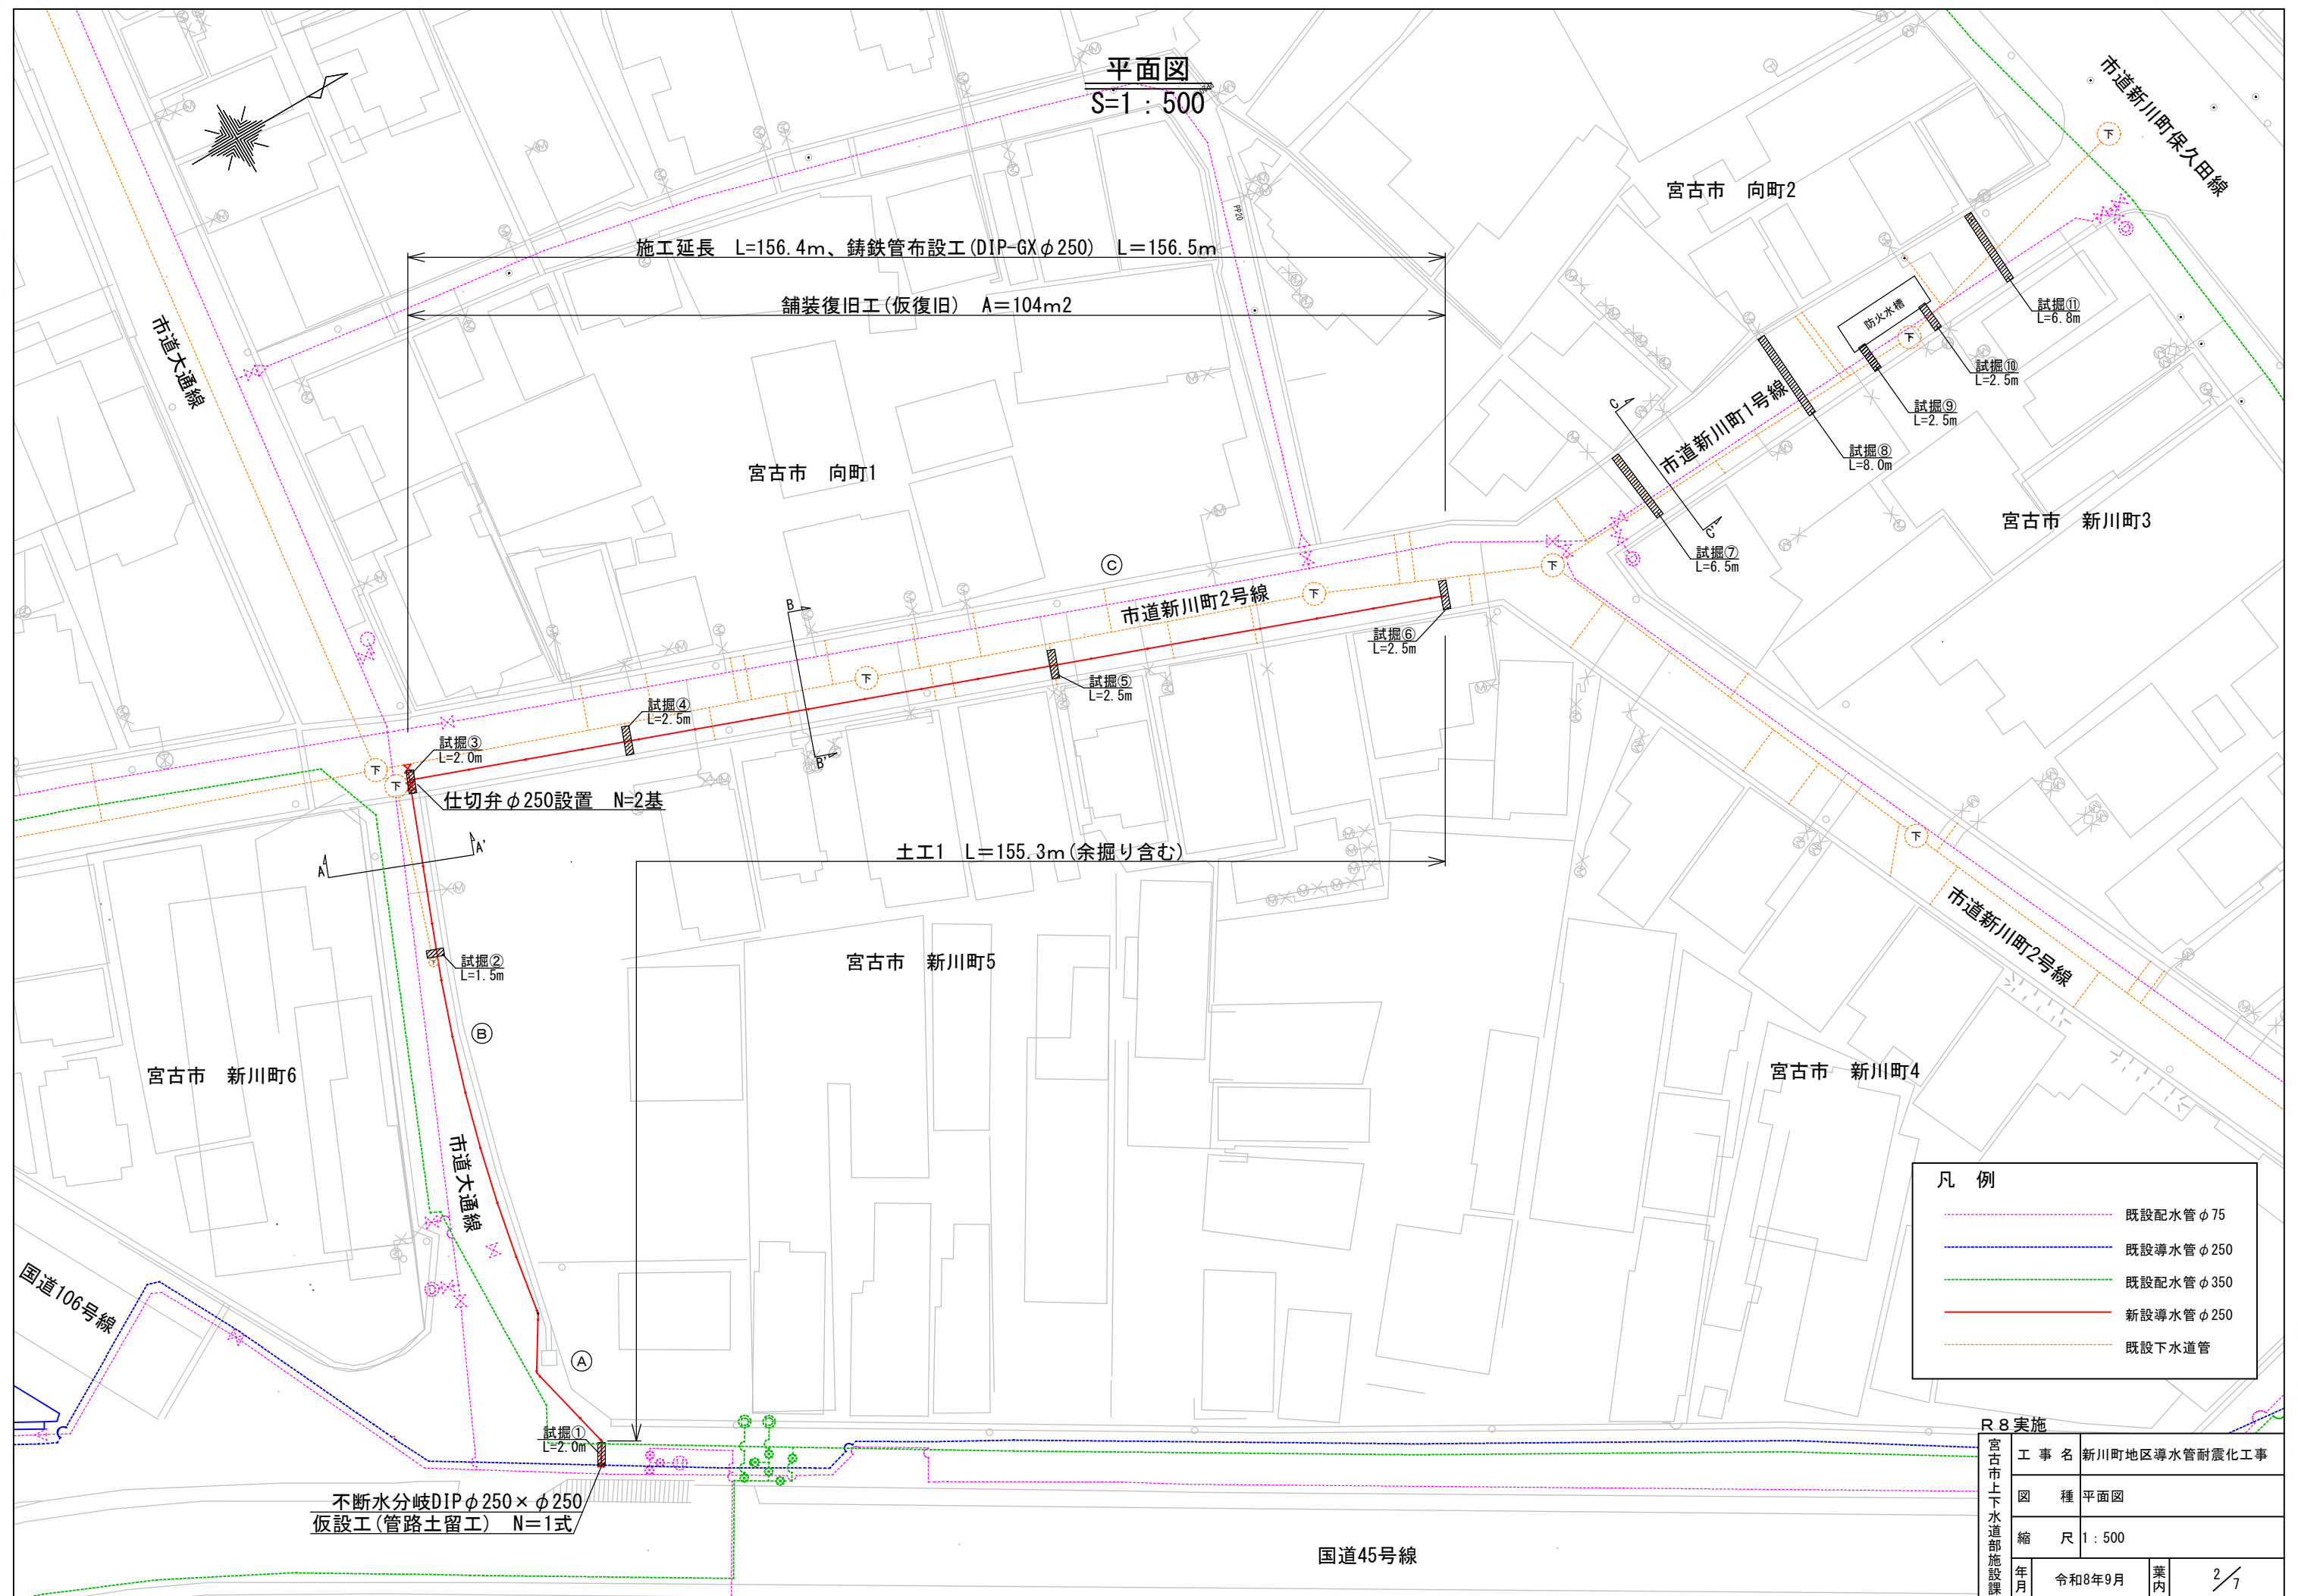


横断図
S=1 : 50


B-B' 断面

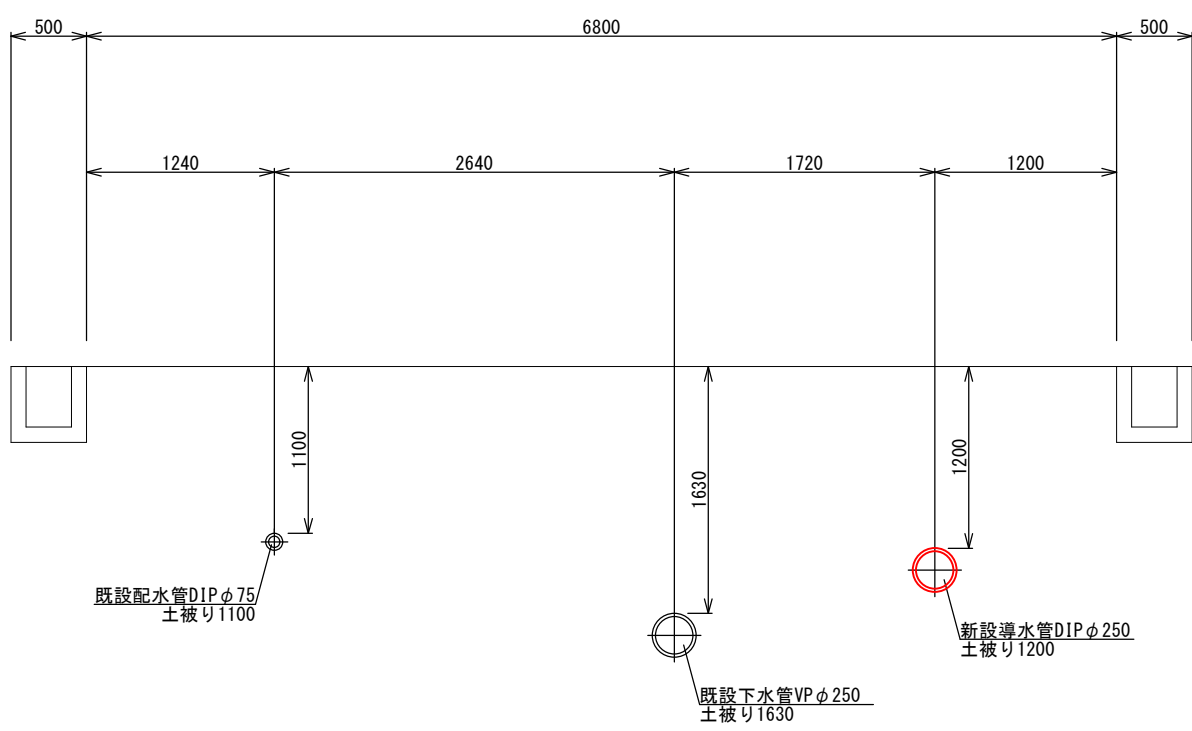

C-C' 断面

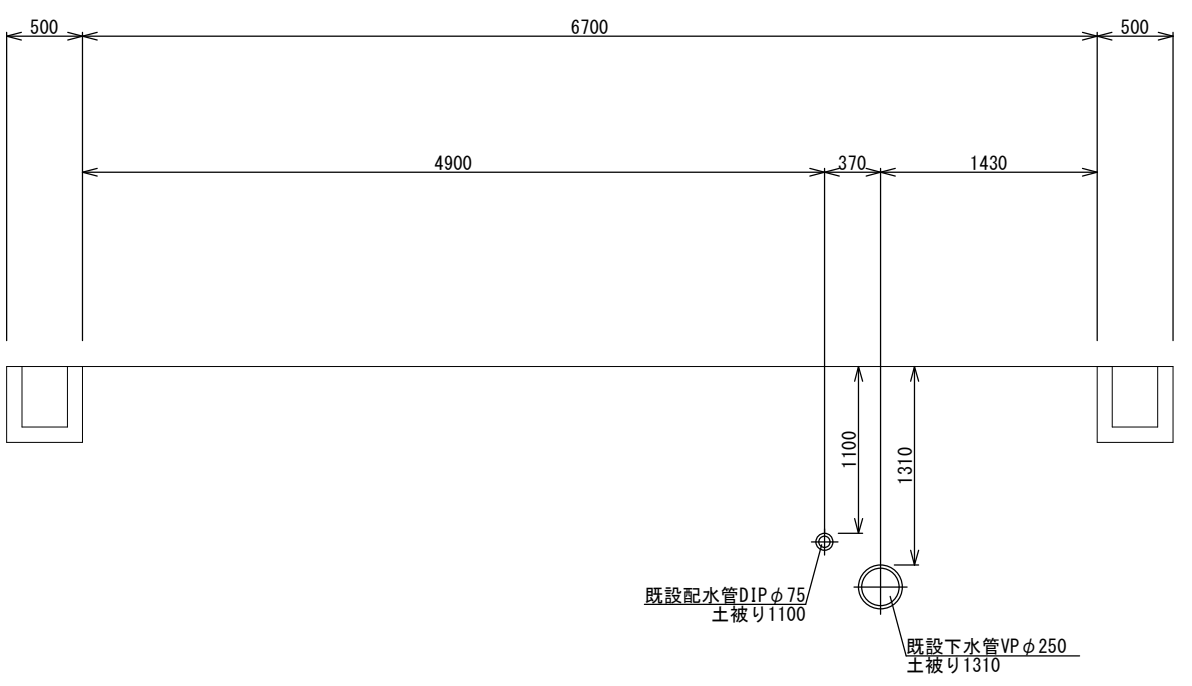


A-A' 断面

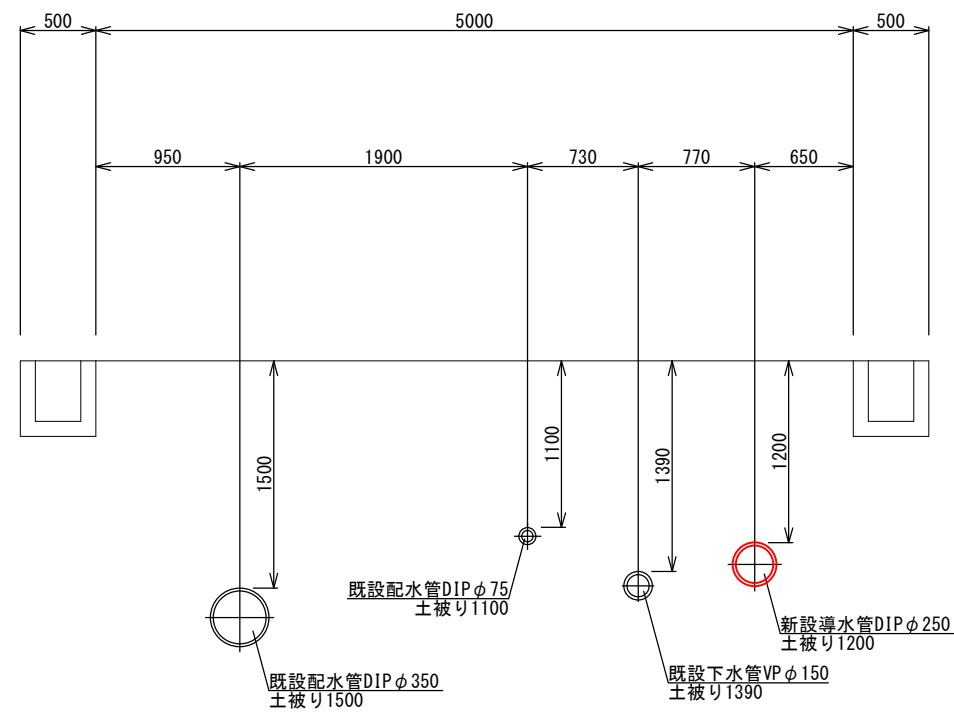

R 8 実施			
宮古市上下水道部施設課	工 事 名	新川町地区導水管耐震化工事	
	図 種	横断図	
	縮 尺	1 : 50	
	年 月	令和8年9月	葉 内 3 / 7

管 割 図(参考)
S=FREE

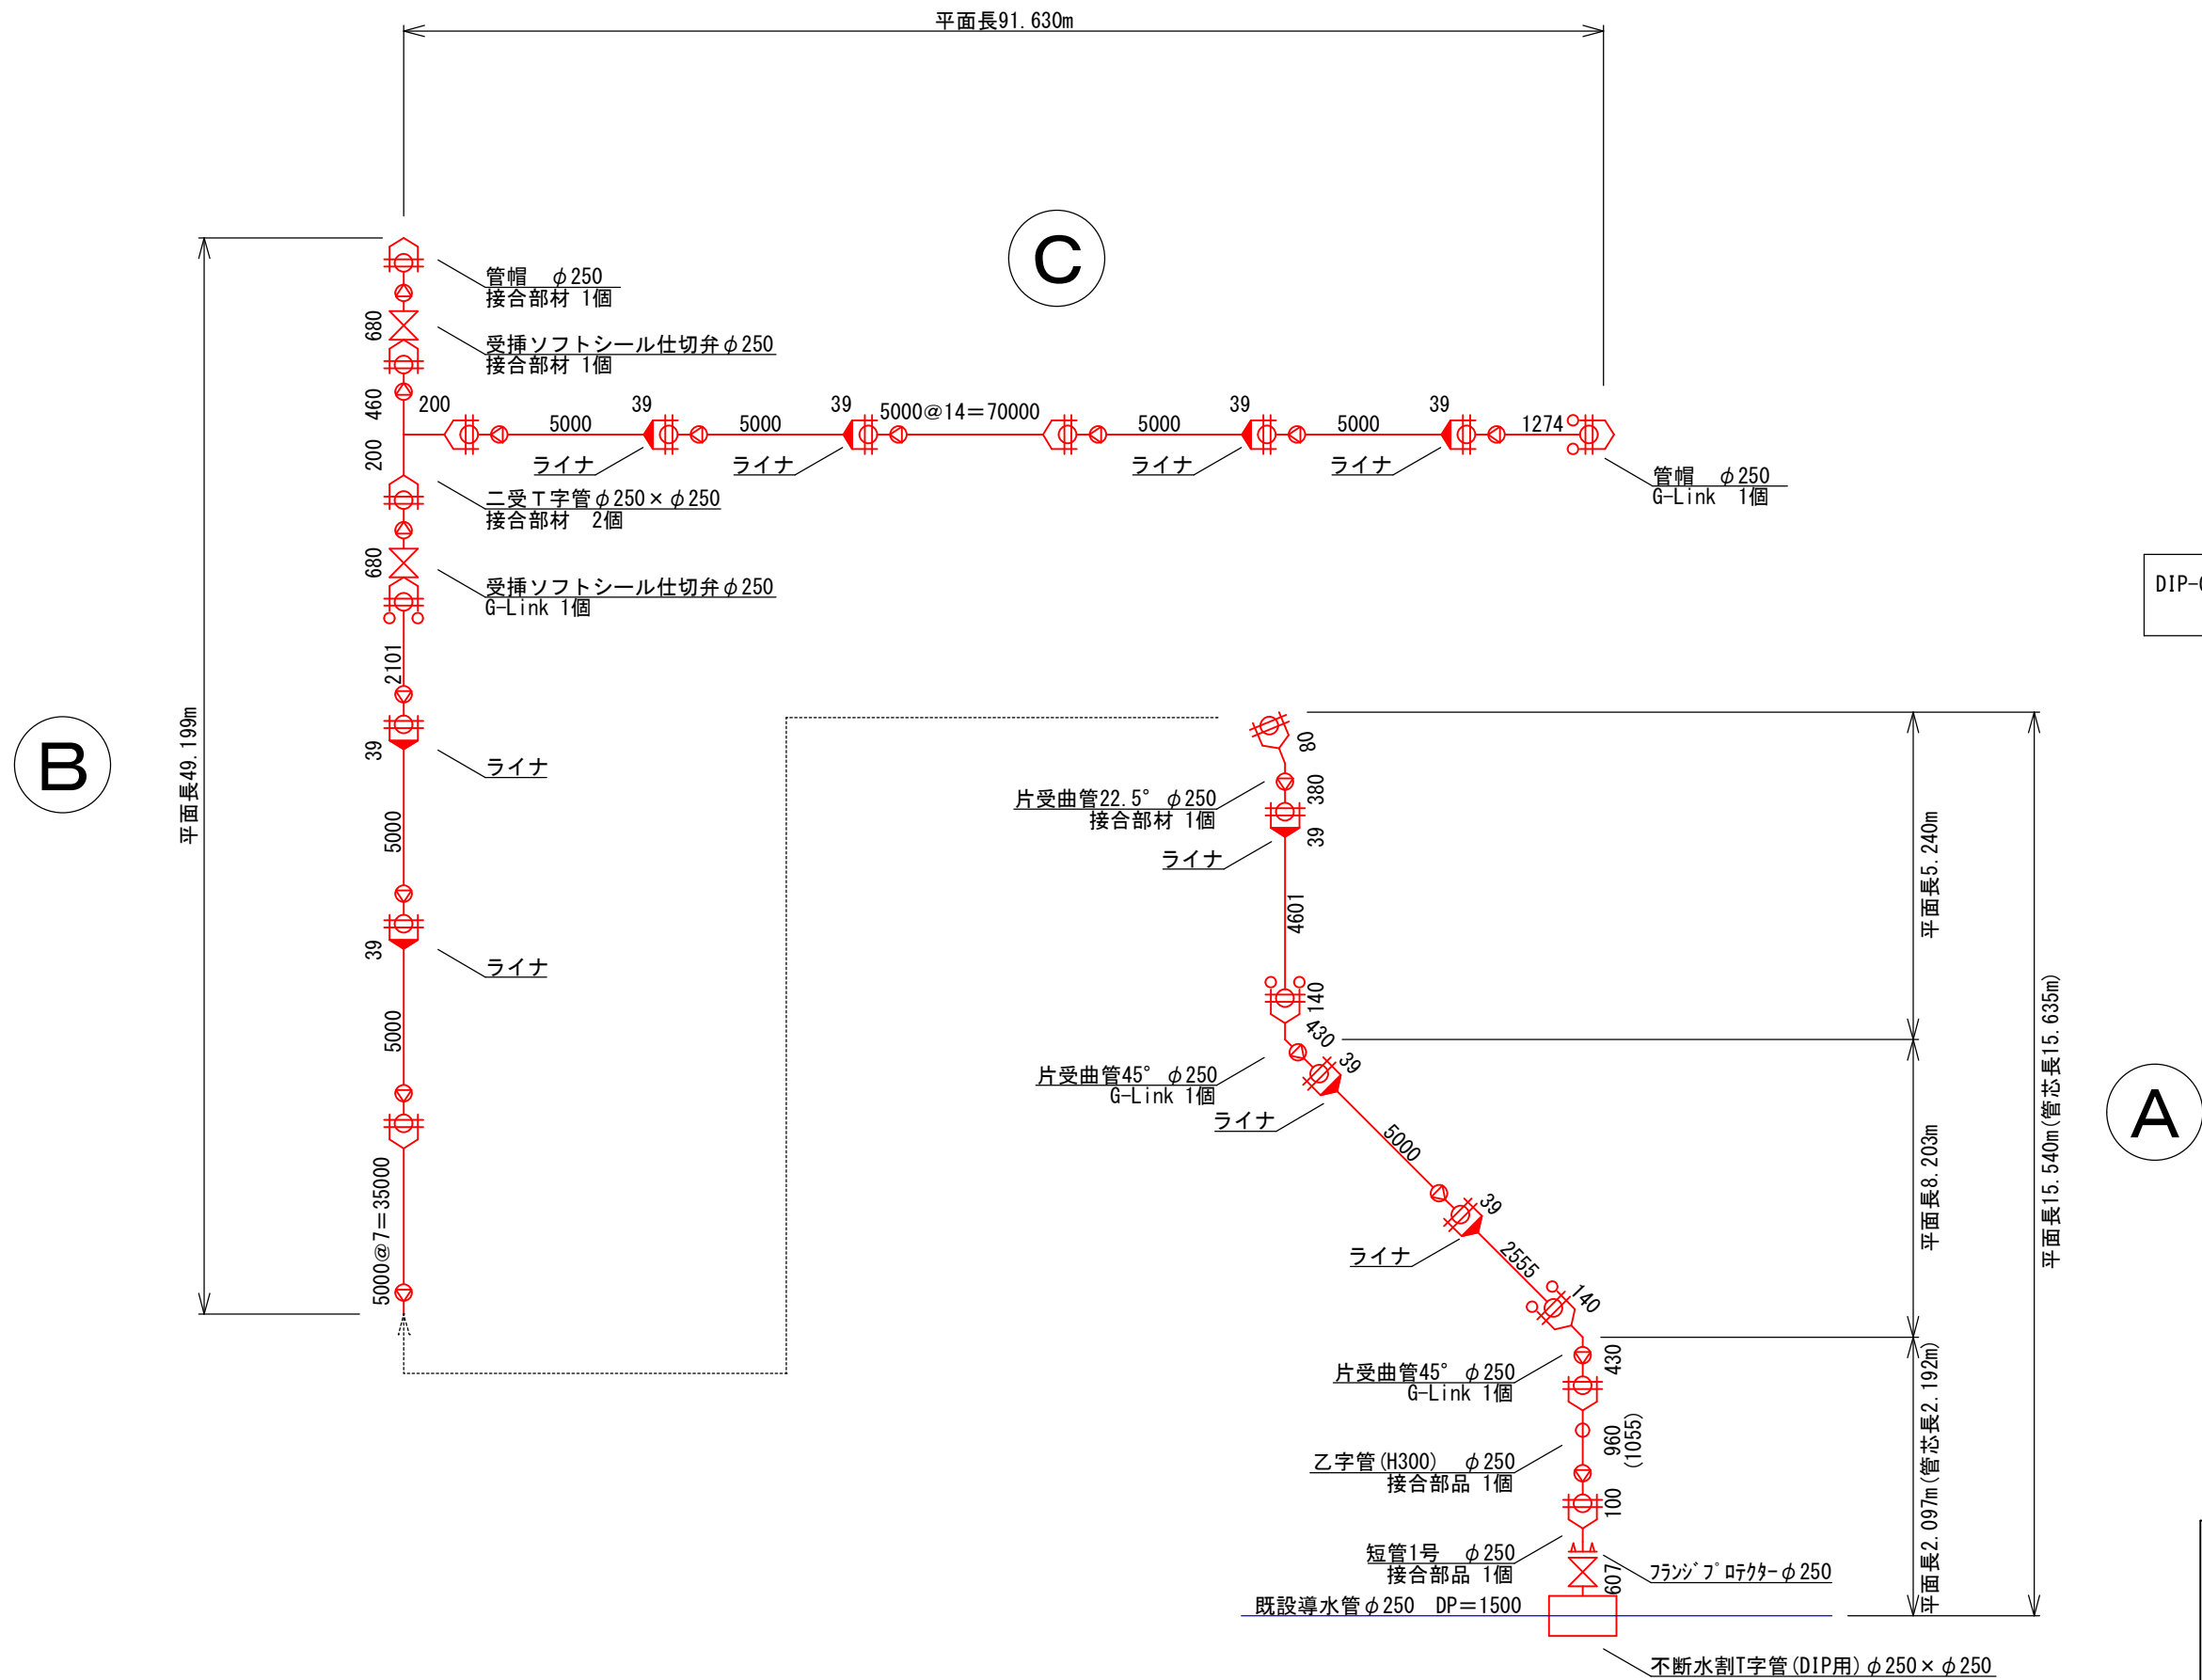


DIP-GX φ250 平面長 L=156.369m
管芯長 L=156.464m

R 8 実施			
宮古市上下水道部施設課	工 事 名	新川町地区導水管耐震化工事	
	図 種	管割図(参考)	
	縮 尺	FREE	
	年 月	令和8年9月	業 内 4/7



掘削断面図

S=1 : 30

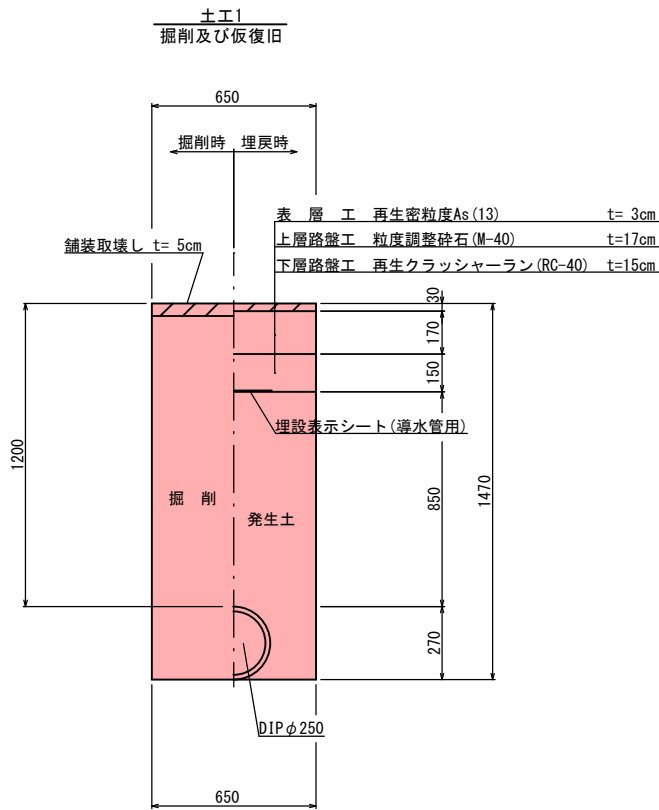


不断水分岐
掘削及び仮復旧

平面図

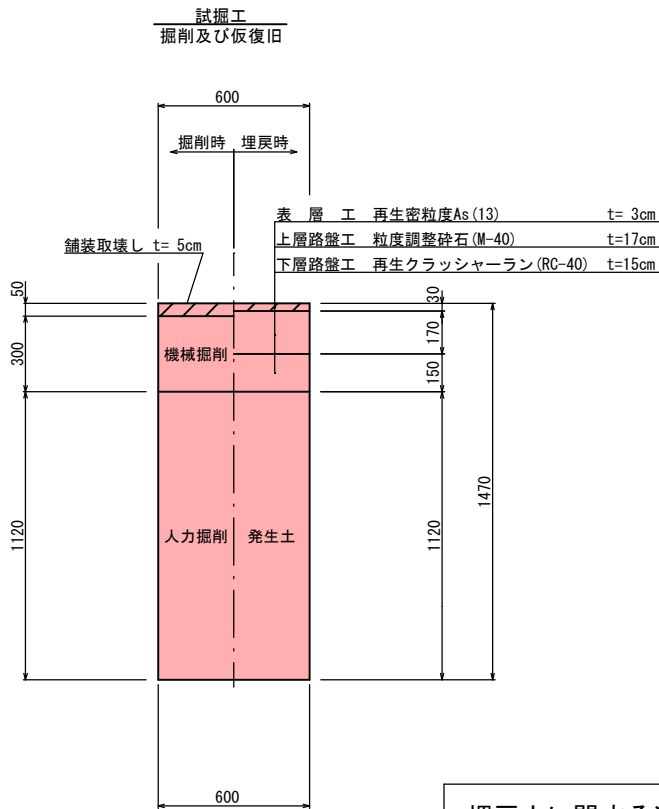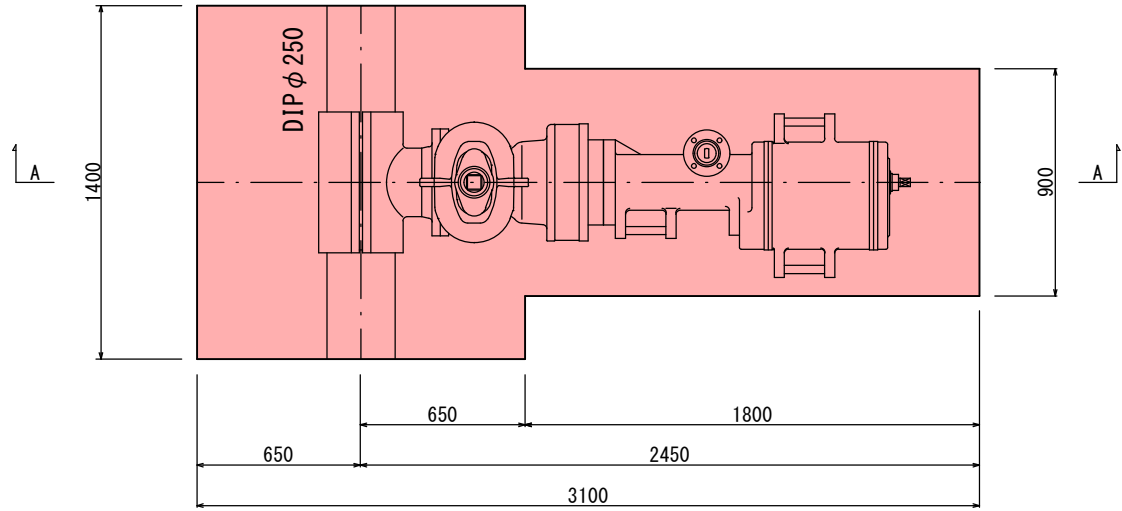

A-A断面図

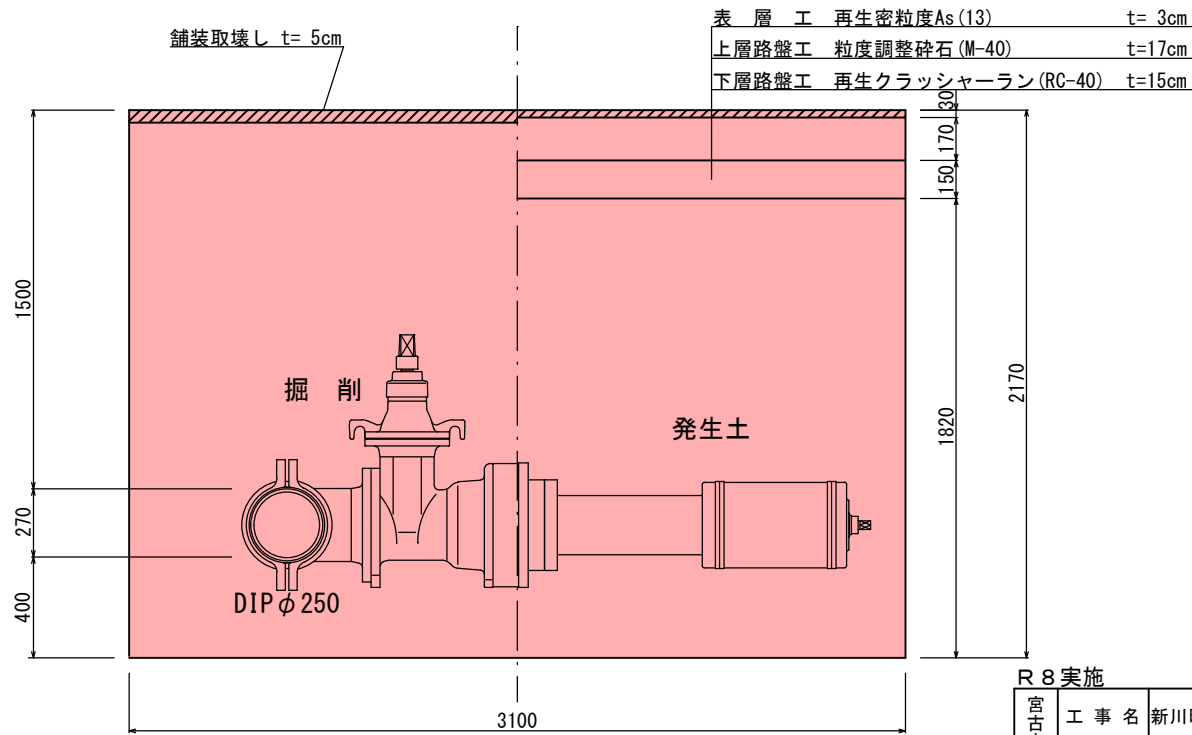

埋戻土に関する注意事項

- ・埋戻土は、発生土を使用することを基本とする。
- ・発生土が良質でない場合は、埋戻土材料の選択について監督員と協議すること。

R 8 実施


宮古市上下水道部施設課	工 事 名	新川町地区導水管耐震化工事		
	図 種	掘削断面図		
	縮 尺	1 : 30		
	年 月	令和8年9月	業 内	5 / 7

弁筐標準図

S=1 : 20


仕切弁および弁筐

平面図

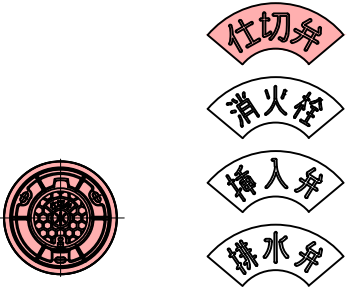

※蓋の色は、（黒色）とする。
※本工事で使用する表示は「仕切弁」である。


側面図

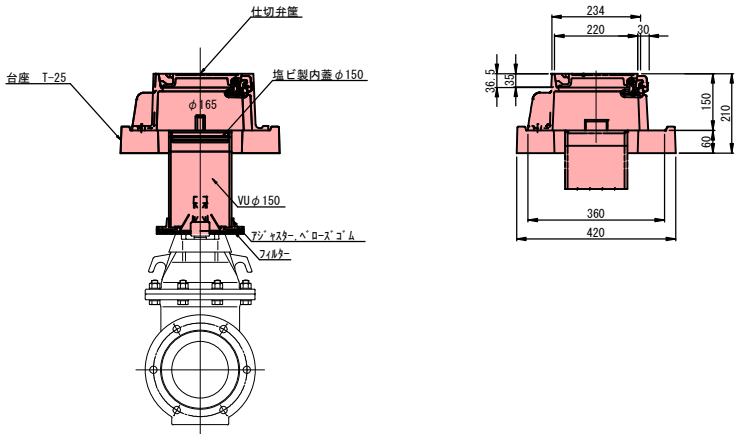


R 8 実施			
宮古市上下水道部施設課	工 事 名	新川町地区導水管耐震化工事	
	図 種	弁筐標準図	
	縮 尺	S=1 : 20	
	年 月	令和8年9月	葉内 6/7

土留工標準図
S=FREE

平面図

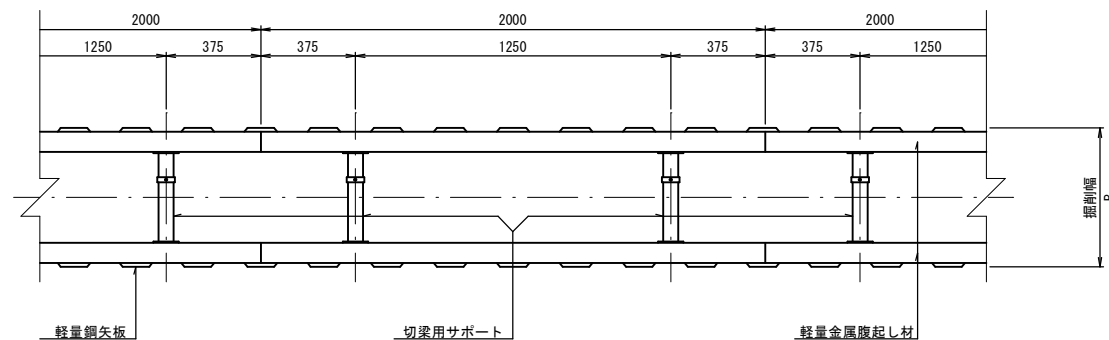

2段支保断面図

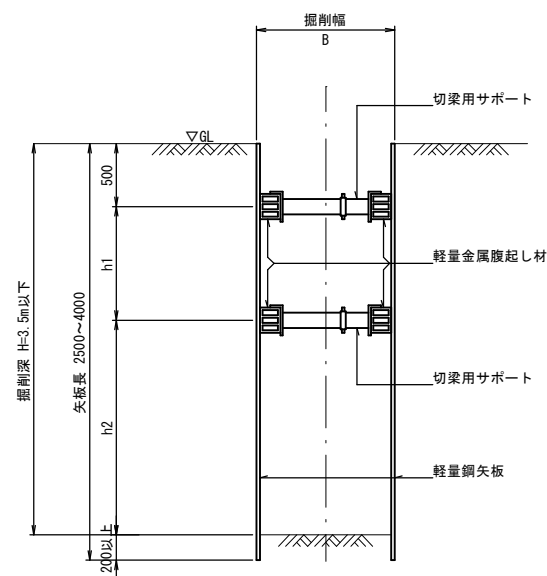

R 8 実施

宮古市上下水道部施設課	工 事 名	新川町地区導水管耐震化工事		
	図 種	土留工標準図		
	縮 尺	FREE		
	年 月	令和8年9月	業 内	7/7